




SEZIONE A-A - OPERA-13 ARSENALE SAN MARCO

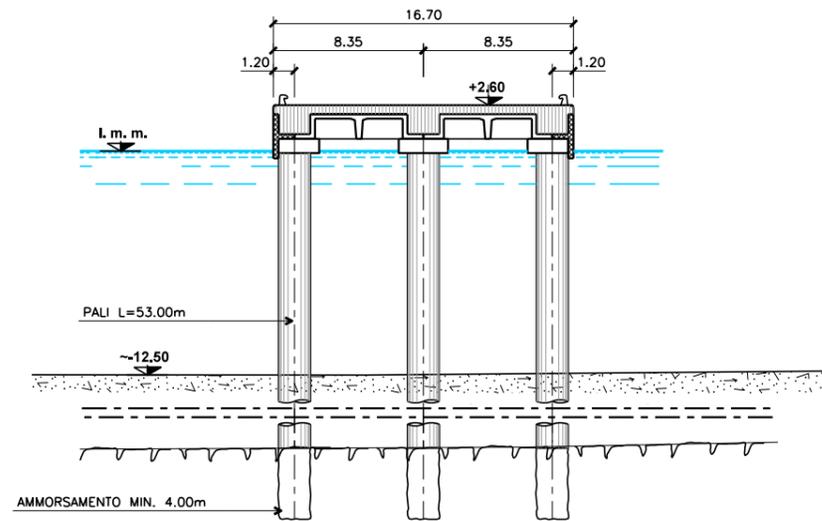


SEZIONE B-B - OPERA-13 ARSENALE SAN MARCO

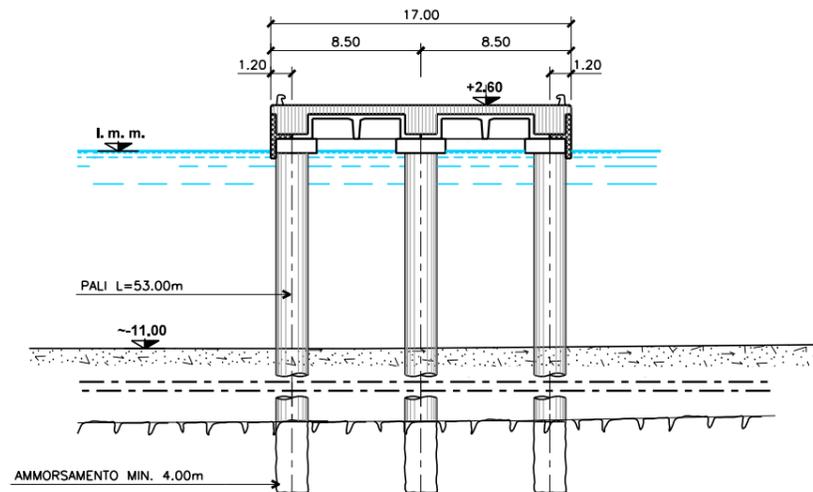


SEZIONE C-C - OPERA-13 ARSENALE SAN MARCO

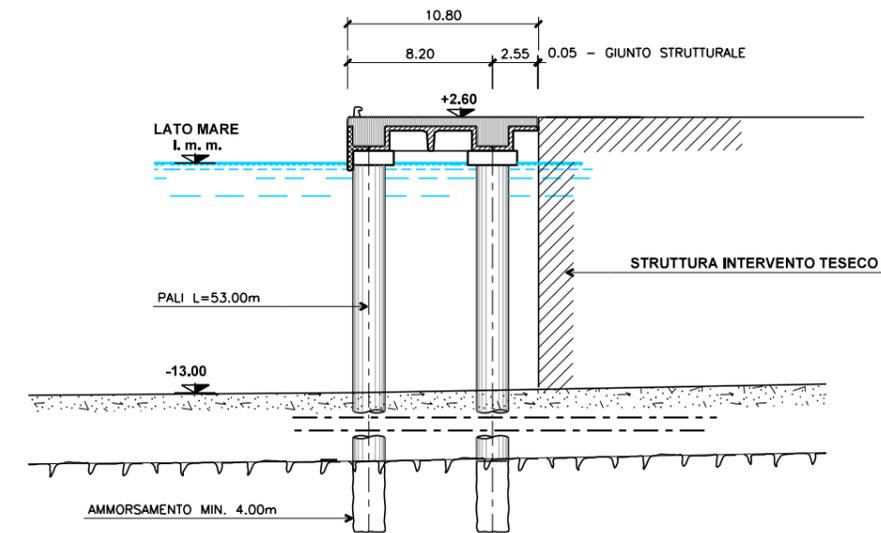

SEZIONE D-D - OPERA-13 ARSENALE SAN MARCO

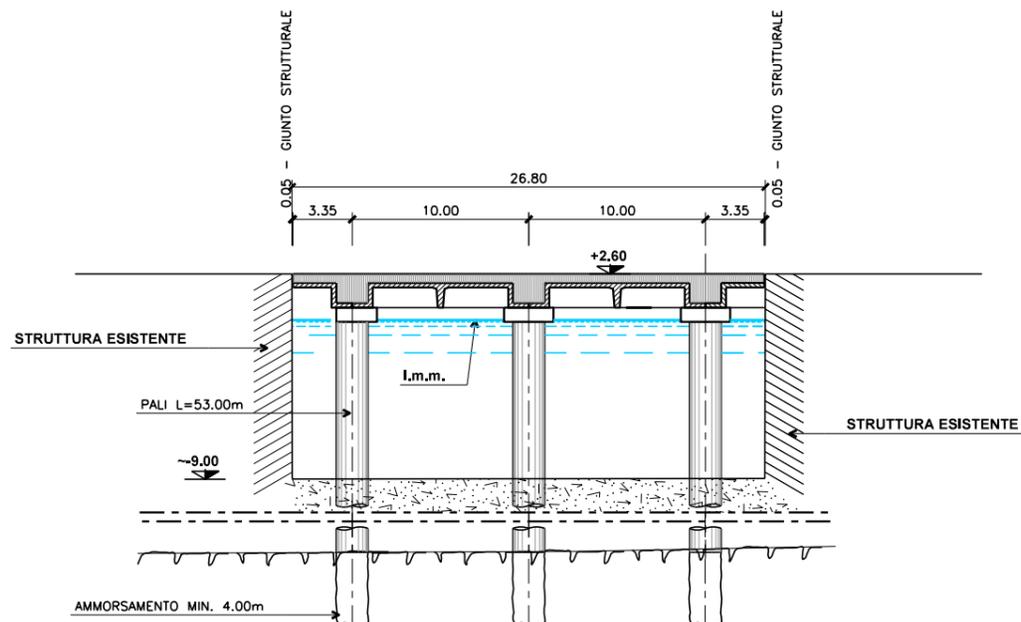

SEZIONE E-E - OPERA-13 ARSENALE SAN MARCO

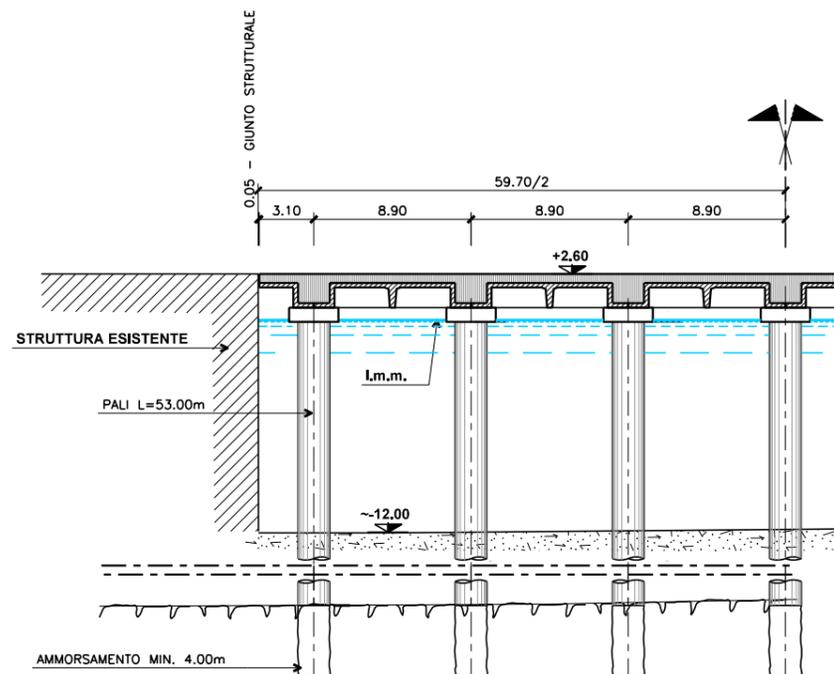

aggiornamenti Settembre 2014		PIANO REGOLATORE DEL PORTO DI TRIESTE (Giugno 2014)	
		Studio Ambientale Integrato (Rev.1)	
 AUTORITA' PORTUALE DI TRIESTE via Karl Ludwig von Bruck 3 34143 Trieste www.porto.trieste.it	Elaborazione del Piano Regolatore Portuale Fino a luglio 2014 elaborazione: Segretario Generale f.f. Walter Sinigaglia Fino al 2010 elaborazione: Segretario Generale dott. Martino Conticelli		
	Elaborato P. Trevisan		
R.U.P. Ing. Eric Marcone		Controllo A. Marani	
Approvato F. Mattarolo		Approvato F. Mattarolo	
PROGETTO OPERA 13 AMPLIAMENTO BANCHINE ARSENALE SAN MARCO SEZIONI		Grafica GRAFICA	
		tavola MI026S-P13-DS02-PRP	