



SEZIONE A-A - OPERA-14 TERMINAL RORO NOGHERE

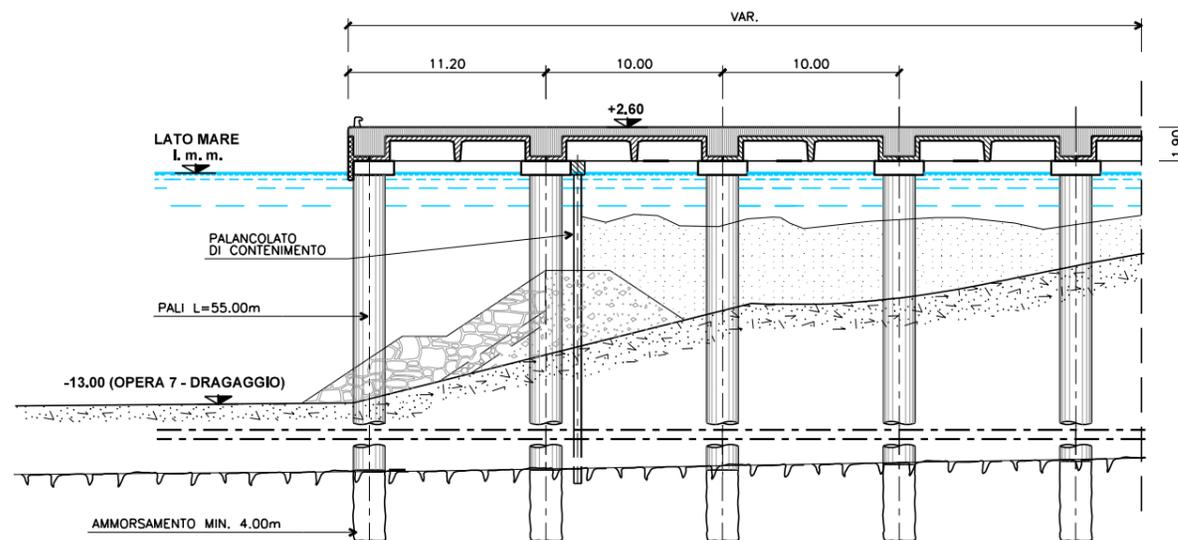

SEZIONE B-B - OPERA-14 TERMINAL RORO NOGHERE

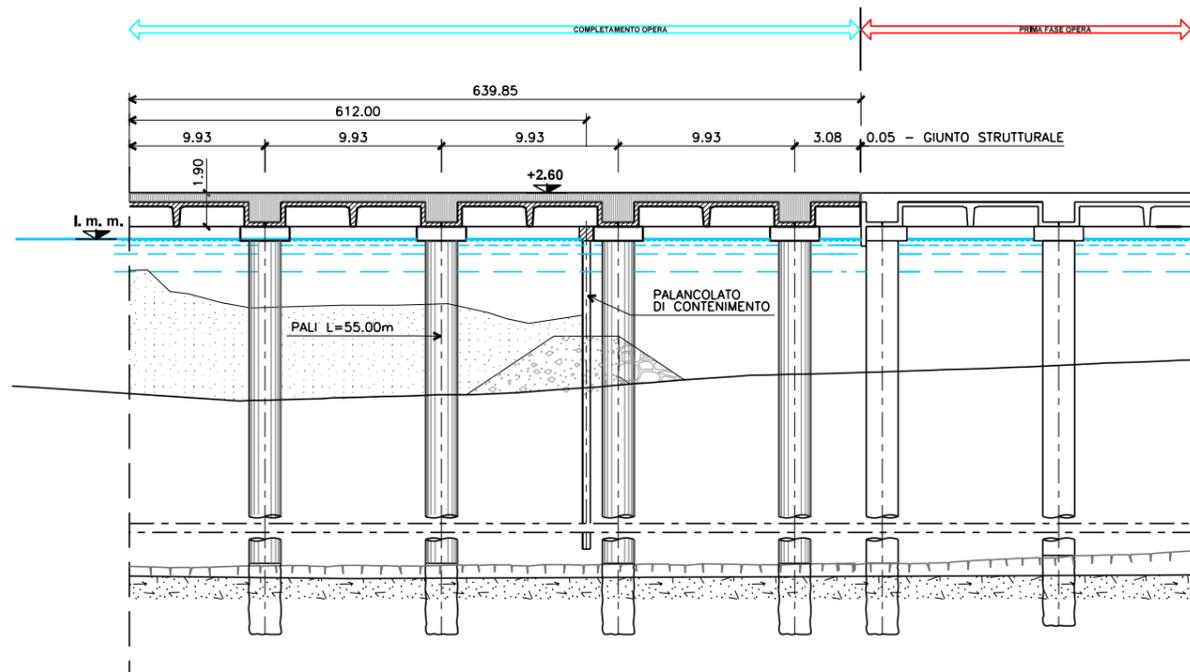

aggiornamenti Settembre 2014		PIANO REGOLATORE DEL PORTO DI TRIESTE (Giugno 2014)	
		Studio Ambientale Integrato (Rev.1)	
 AUTORITA' PORTUALE DI TRIESTE via Karl Ludwig von Bruck 3 34143 Trieste www.porto.trieste.it	Elaborazione del Piano Regolatore Portuale Fino a luglio 2014 elaborazione: Segretario Generale f.f. Walter Sinigaglia Fino al 2010 elaborazione: Segretario Generale dott. Martino Conche		
	R.U.P. Ing. Eric Marcone		Elaborato P. Trevisan
 Studio Tecnico Via... ...	Approvato F. Mattarolo		Controllato A. Marani
	PROGETTO OPERA 14 - COMPLETAMENTO BANCHINAMENTO TERMINAL RO-RO NOGHERE SEZIONI		scabli GRAFICA
		tavola MI026S-P14-D502-PRP	