



STRALCIO PLANIMETRICO TERMINAL RORO NOGHERE

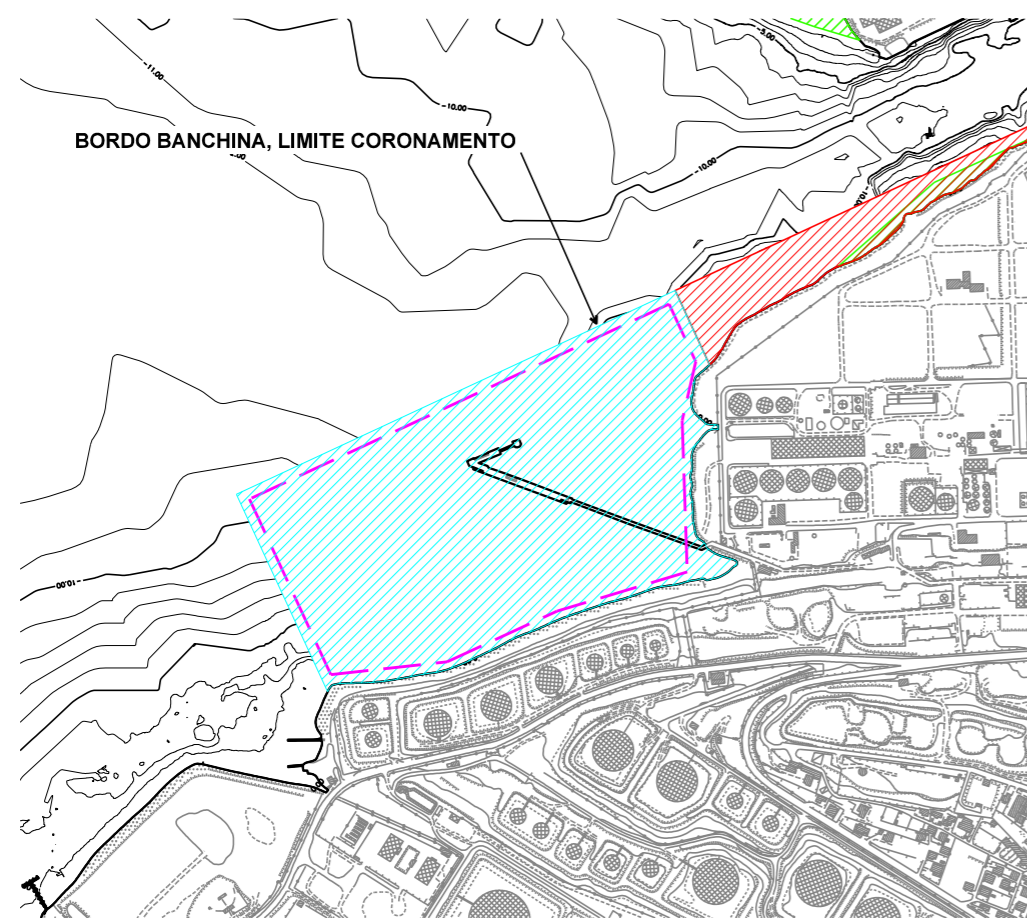


SEZIONE TIPO BANCHINA CON PALI IN C.A.

- FASE 1 - INFISSIONE TUBI CAMICIA E REALIZZAZIONE PALI IN C.A.

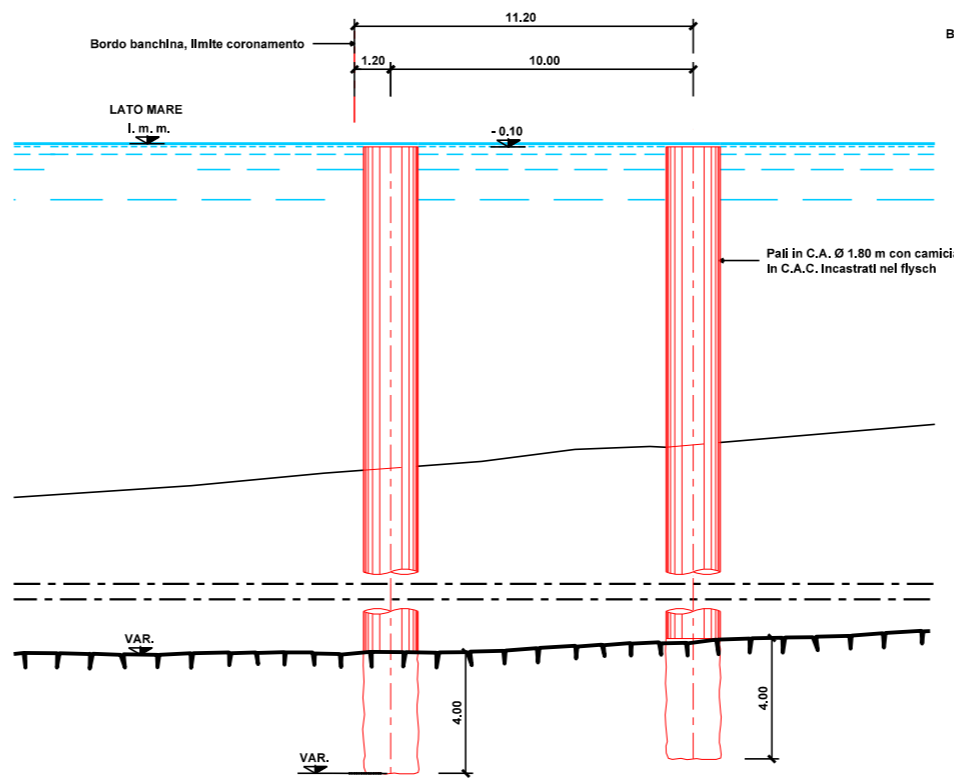


SEZIONE TIPO BANCHINA CON PALI IN C.A.

- FASE 2 - ESECUZIONE PULVINI IN C.A.
- FASE 3 - ESECUZIONE DI PALANCOLATO DI CONTENIMENTO

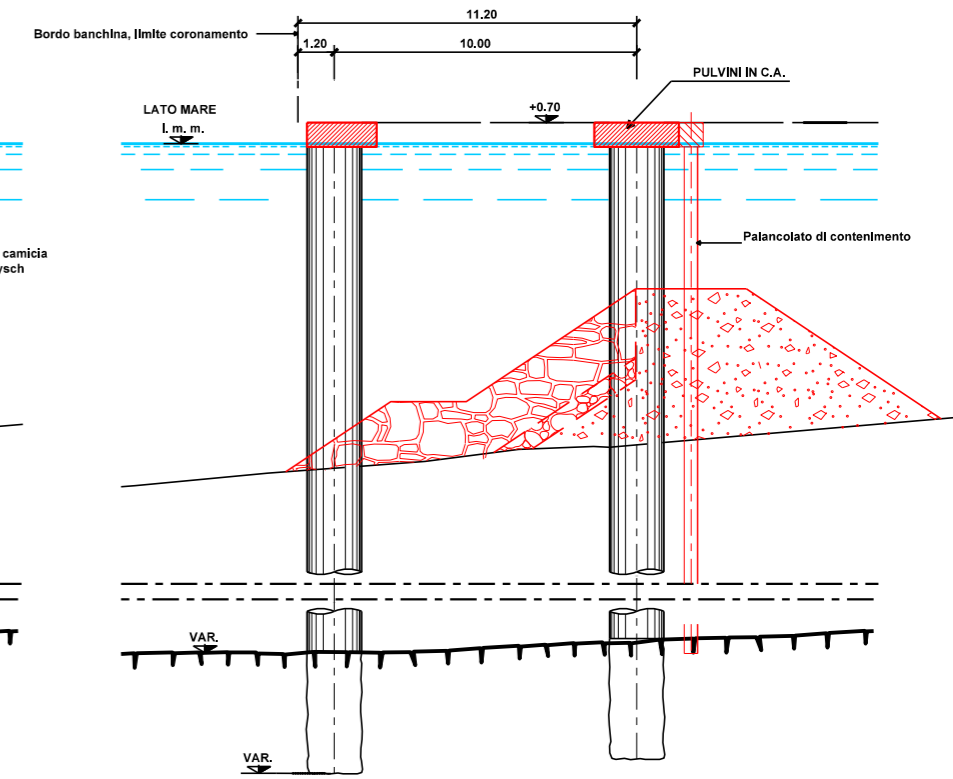



SEZIONE TIPO BANCHINA CON PALI IN C.A.

- FASE 4 - POSA PIASTRE PREFABBRICATI IN C.A.P.

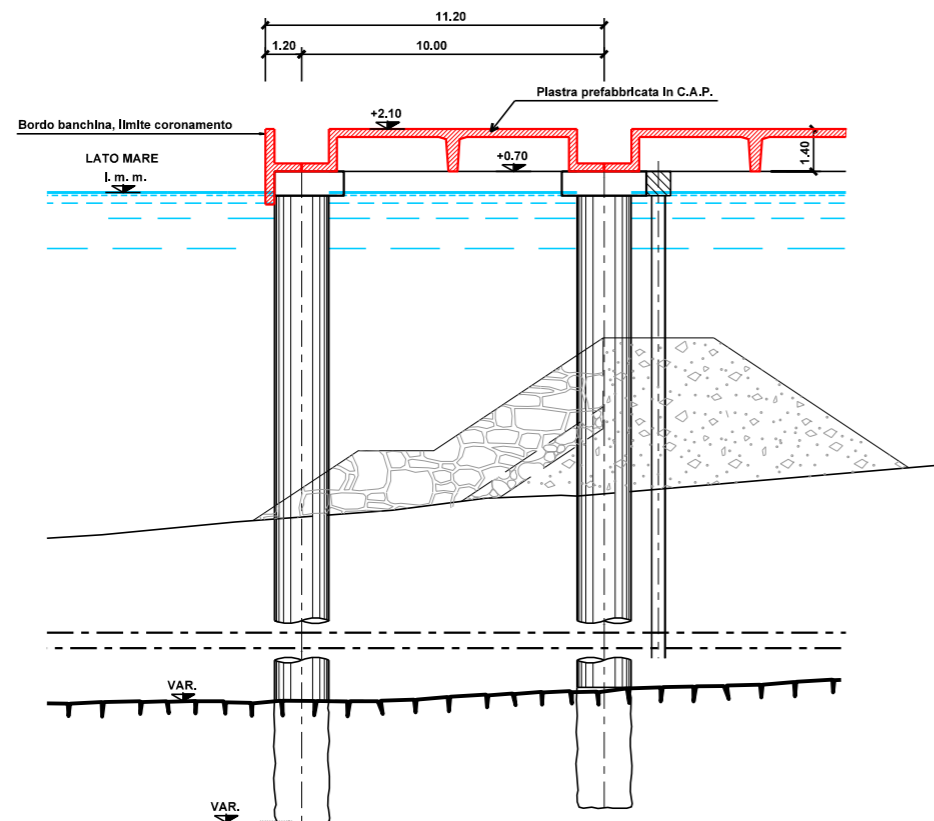

SEZIONE TIPO BANCHINA CON PALI IN C.A.

- FASE 5 - ESECUZIONE DEL GETTO DI COMPLETAMENTO PIU' PAVIMENTAZIONE

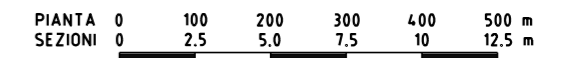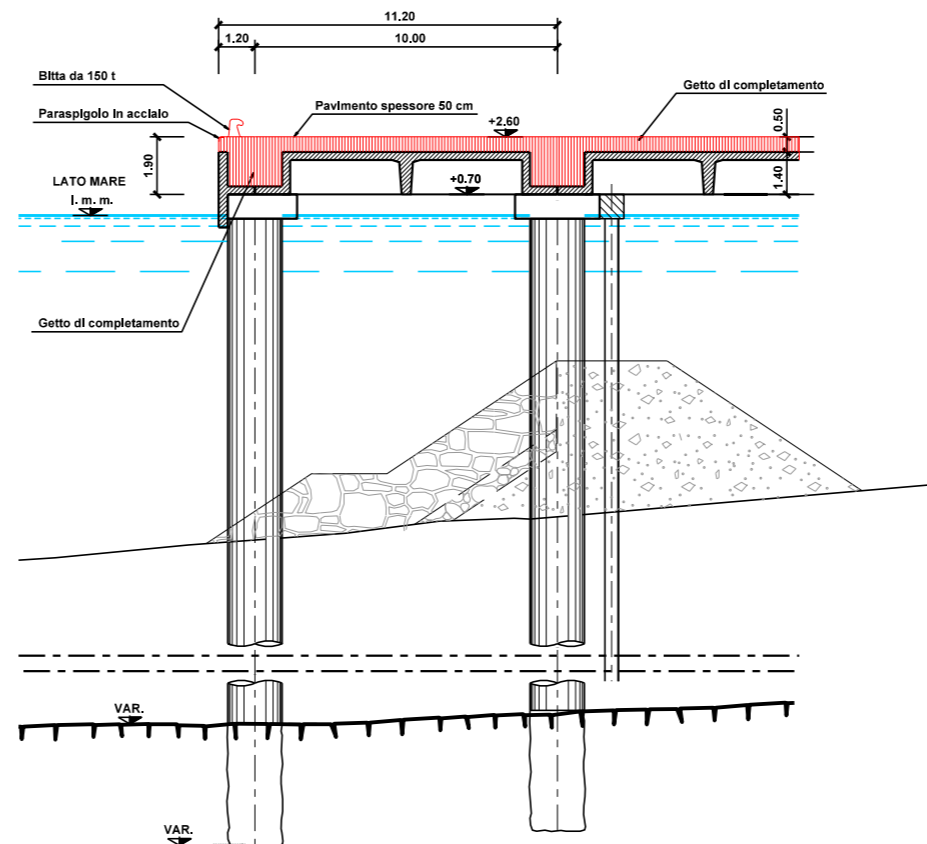

aggiornamenti Settembre 2014		PIANO REGOLATORE DEL PORTO DI TRIESTE (Giugno 2014)	
		Studio Ambientale Integrato (Rev.1)	
 AUTORITA' PORTUALE DI TRIESTE via Karl Ludwig von Bruck 3 34143 Trieste www.porto.trieste.it	Elaborazione del Piano Regolatore Portuale Fino a luglio 2014 elaborazione: Segretario Generale l.f. Walter Sinigaglia Fino al 2010 elaborazione: Segretario Generale dott. Martino Conticelli		
	R.U.P. Ing. Eric Marcone		Elaborato P. Trevisan
 P.22.1 s.p.a. via Cassanese 27/1 Milano	 ACIA s.p.a. Via Maestri 15 00155 Roma	Approvato F. Mattardo	
		PROGETTO OPERA 14 - COMPLETAMENTO BANCHINAMENTO TERMINAL RO-RO NOGHERE FASI COSTRUTTIVE	
		Grafica MI0265-P14-DS04-PRP	