



SEZIONE A-A - OPERA-15 MOLO VIII

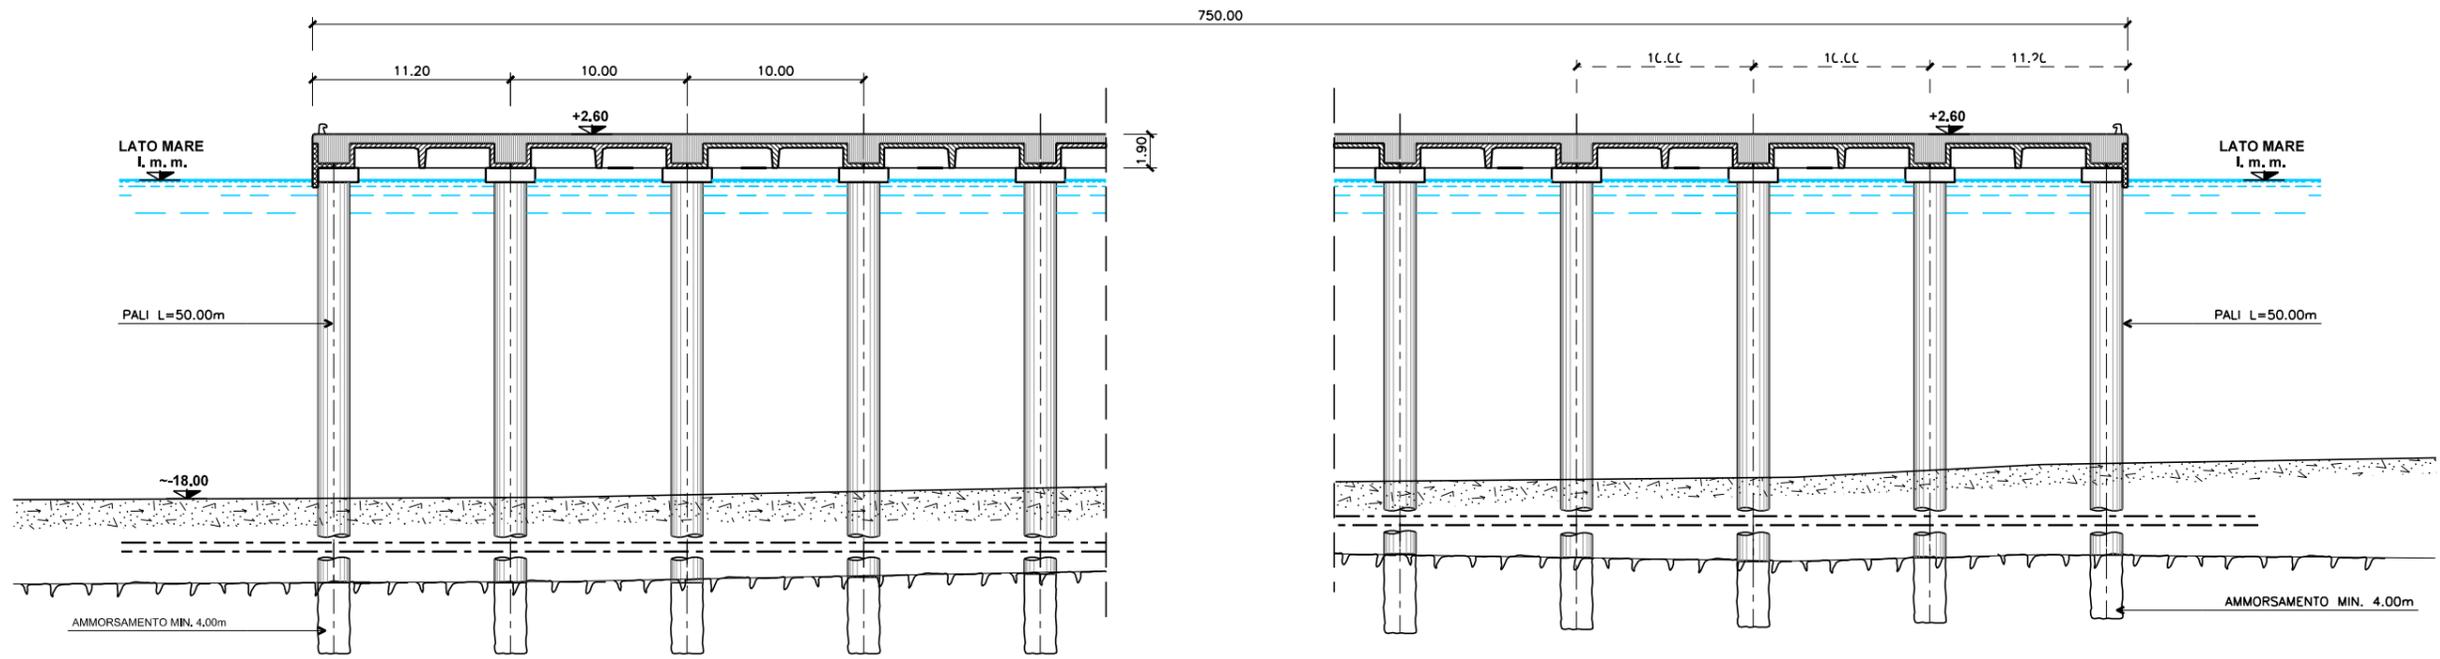

SEZIONE B-B - OPERA-15 MOLO VIII

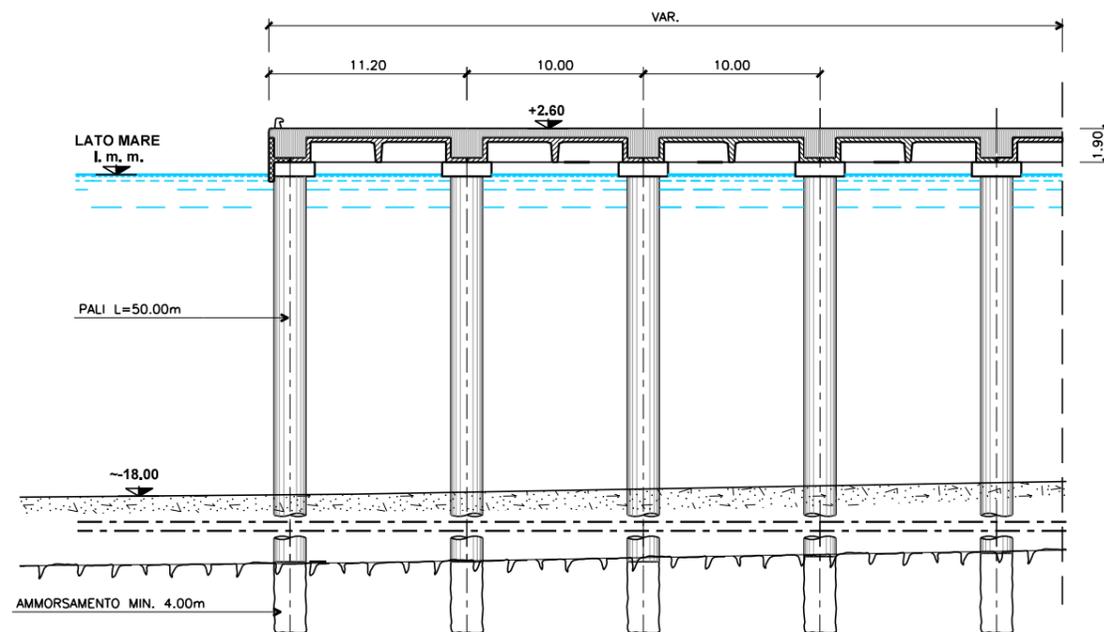

aggiornamenti Settembre 2014		
PIANO REGOLATORE DEL PORTO DI TRIESTE (Giugno 2014) Studio Ambientale Integrato (Rev.1)		
 AUTORITA' PORTUALE DI TRIESTE via Karl Ludwig von Bruck 3 34143 Trieste www.porto.trieste.it	Elaborazione del Piano Regolatore Portuale Fino a luglio 2014 elaborazione: Segretario Generale f.f. Walter Siringaglia Fino al 2010 elaborazione: Segretario Generale dott. Martino Conticelli	Elaborato P. Trevisan
	R.U.P. Ing. Eric Marcone	
 P. S. P. s.p.a. Via S. Maria 27/1 Milano	 ACIA TEC s.p.a. Via S. Maria 15 00155 Roma	Approvato F. Mattarolo
PROGETTO		scala GRAFICA
OPERA 15 - BANCHINAMENTO MOLO VIII SEZIONI		tavola MI026S-P15-D502-PRP