


SEZIONE TIPO BANCHINA CON PALI IN C.A.

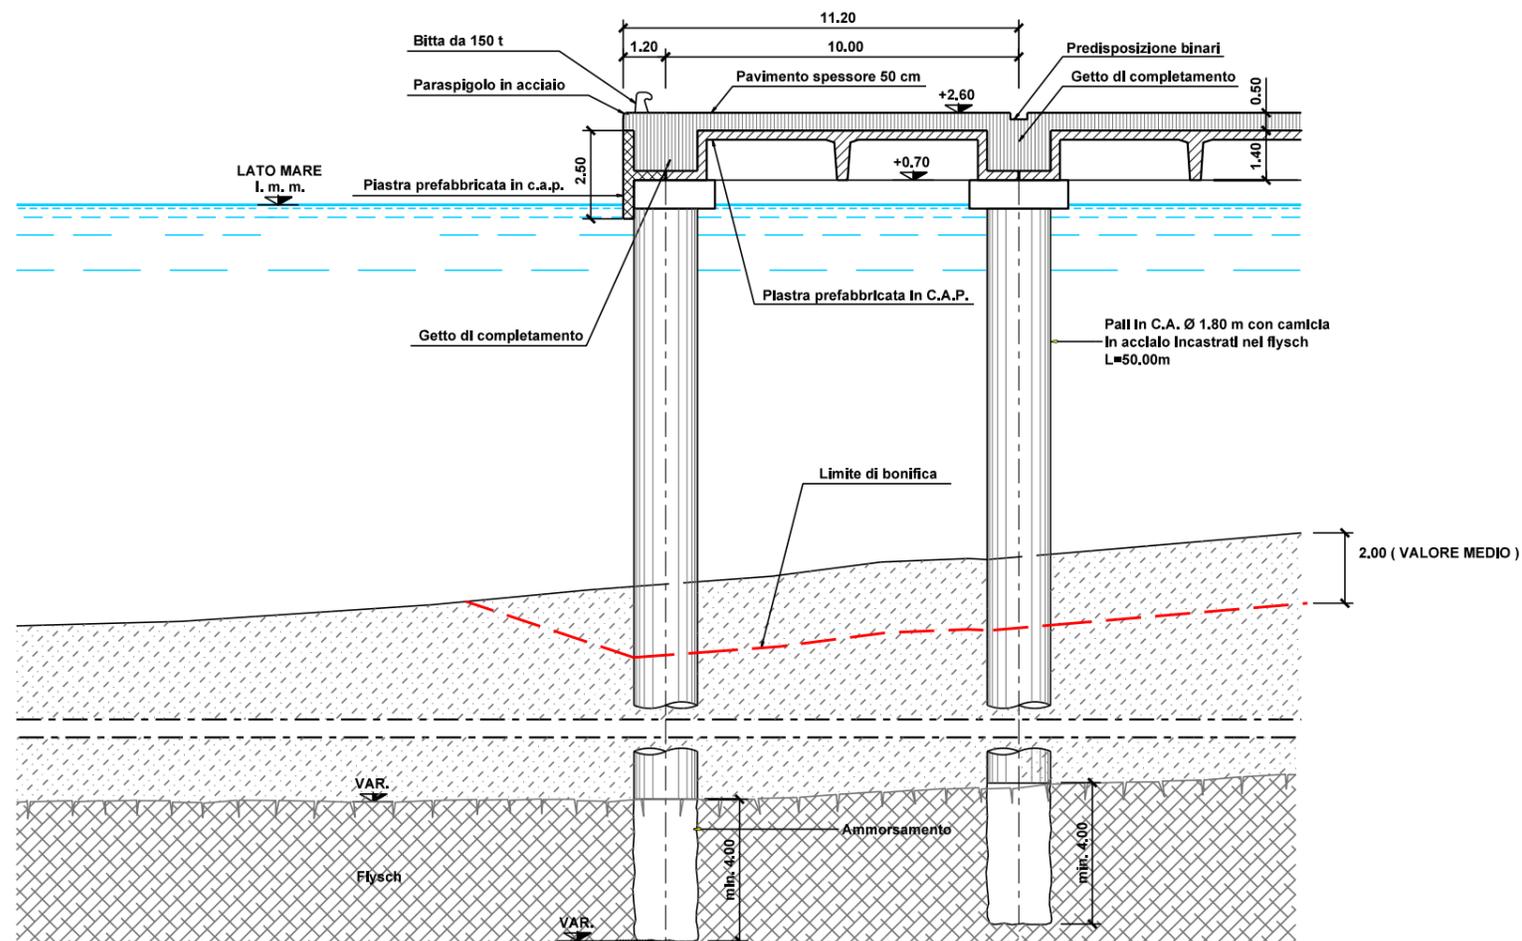

aggiornamenti Settembre 2014		
<b>PIANO REGOLATORE DEL PORTO DI TRIESTE (Giugno 2014)</b> <b>Studio Ambientale Integrato (Rev.1)</b>		
 AUTORITA' PORTUALE DI TRIESTE via Karl Ludwig von Bruck 3 34143 Trieste www.porto.trieste.it	Elaborazione del Piano Regolatore Portuale Fino a luglio 2014 elaborazione: Segretario Generale f.f. Walter Sinigaglia Fino al 2010 elaborazione: Segretario Generale dott. Martino Conticelli	Elaborato P. Trevisan
	R.U.P. Ing. Eric Marcone	
 P.R.P. s.p.a. Via Cassanese 27/1 Milano	 ACIA s.p.a. Via Cassanese 15 00145 Roma	Approvato F. Mattarolo
<b>PROGETTO</b>		scala GRAFICA
<b>OPERA 15 - BANCHINAMENTO MOLO VIII</b> <b>SEZIONE TIPO</b>		tavola MI0265-P15-DS03-PRP