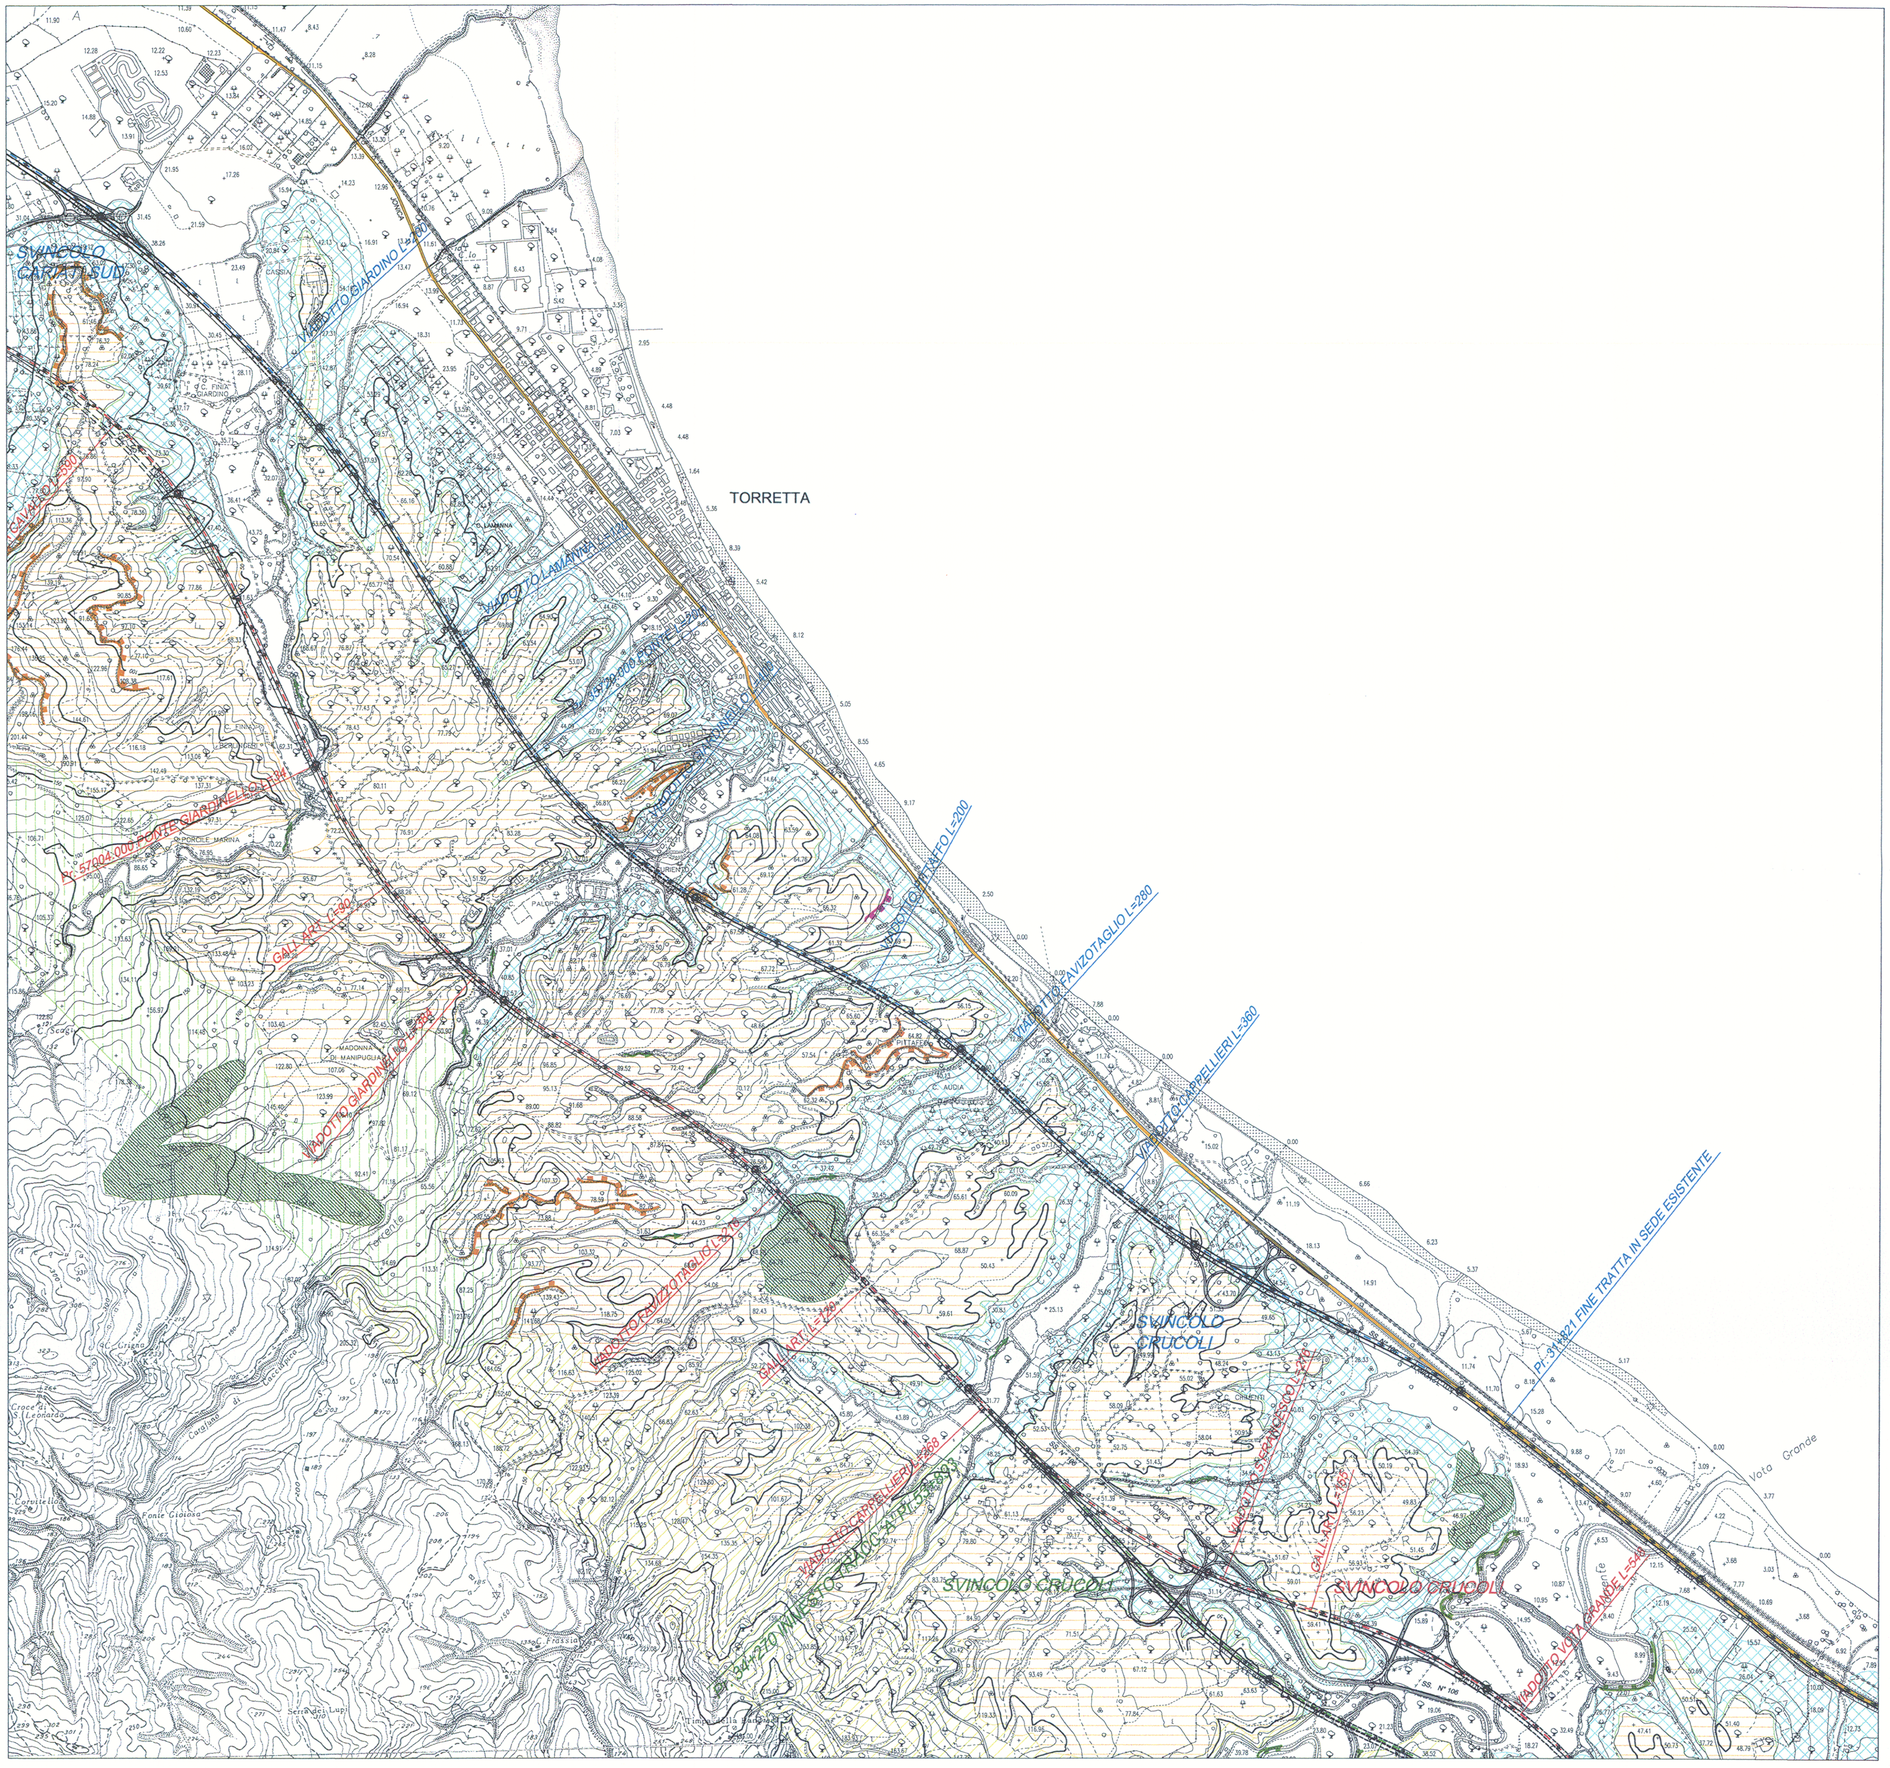

LEGENDA

FORME DI EROSIONE

- EROSIONE AREALE DIFFUSA
- EROSIONE LINEARE
- CALANCHI CON DIFFUSA EROSIONE AREALE E LINEARE
- CRESTA DI DEGRADAZIONE
- SCARPATA DI TERRAZZO MARINO
- EROSIONE SPONDALE DEI CORSI D'ACQUA

FORME DI VERSANTE

- NICCHIA DI FRANA
- FRANA ATTIVA
  Frane caratterizzate da elementi geomorfologici di movimenti attuali e/o recenti.
- FRANA QUIESCENTE
  Frane con apparente stabilità ma che possono essere rimobilizzate per eventi climatici particolari, fenomeni erosivi al piede, interventi antropici o sollecitazioni sismiche.
- FRANA INATTIVA E/O DI PALEOFRANA
  Frane con indizi di stabilità sostanziale perchè avvenute in condizioni climatiche e morfoevolutive diverse dalle attuali (paleofrane), per assenza di fenomeni erosivi diretti da parte del reticolo idrografico, per motivi geomorfologici e di uso del suolo e per la presenza di copertura arborea protettiva.
- AREA CON FENOMENI DI SOLIFLUSSO
- AREA CON DISSESTI DIFFUSI, IN GENERE SUPERFICIALI, non cartografabili e non riconducibili a un unico corpo franoso.

TIPI DI MOVIMENTO

- MOVIMENTI SUPERFICIALI (frane di scivolamento-colamento).
- MOVIMENTI PROFONDI (frane rotazionali o complesse).

FORME DI EROSIONE

- COLLUVI

FORME ANTROPICHE

- CAVA
- CAVA ATTIVA
- CAVA ABBANDONATA
- SCARPATA ARTIFICIALE
- RIPORTI
- CACINI ARTIFICIALI DI RACCOLTA ACQUE

SUBSTRATI

- SUBSTRATO 1 - SUBSTRATO DEI COMPLESSI MIOCENICI FLYSCHOIDI ARENACEO-MARNOSI, ARENACEI E CONGLOMERATICI
- SUBSTRATO 2 - SUBSTRATO DEI COMPLESSI MIOCENICI FLYSCHOIDI MARNOSI E MARNOSO-ARENACEI
- SUBSTRATO 3 - SUBSTRATO DELLE ARGILLE VARICOLORI
- SUBSTRATO 4 - SUBSTRATO DEI DEPOSITI PLIOCENICI A MATRICE ARGILLOSO-SILTOSA E SABBIOSA
- SUBSTRATO 5 - SUBSTRATO DEI TERRAZZI MARINI SABBIOSI, GHIAIOSI

TRACCIATI

ASSE "A" ASSE "B" ASSE "C"

- SEZIONE TIPO A RASO, IN RILEVATO E TRINCEA
- SEZIONE TIPO IN GALLERIA
- SEZIONE TIPO IN VIADOTTO
- CONFINI COMUNALI
- CONFINI PROVINCIALI

KEYPLAN

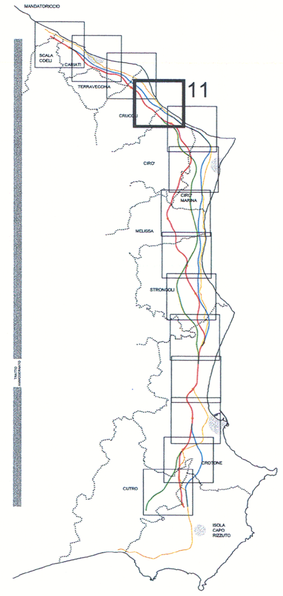

ANAS S.p.A.

Direzione Centrale Programmazione Progettazione

LAVORI DI COSTRUZIONE DELLA
S.S.106 JONICA (E90) - CAT. B -
MEGALOTTO 9
DALLO SVINCOLO AEROPORTO S.ANNA (KM 235+800)
A MANDATORICCIO (KM 306+000)

PROGETTO PRELIMINARE - STUDIO DI IMPATTO AMBIENTALE

GRUPPO DI PROGETTAZIONE ANAS
RESPONSABILE DI SETTORE
Dott. Arch. Giuseppe Barilà
RESPONSABILE DI ITINERARIO
Dott. Ing. Giulio Petrizzelli
RESPONSABILI TECNICI
Dott. Ing. Domenico Cimino Tracciati
Dott. Ing. Marco Mancina Geotecnica
Dott. Ing. Fulvio M. Saccodato Idraulica
Dott. Ing. Davide Di Pietro Strutture
Dott. Geol. Stefano Serangeli Geologia
Dott. Arch. Barbara Banchini Ambiente
Dott. Ing. Francesco Bezzi Impianti
Geom. Andrea F. Furlan Computi

PROGETTISTA:
Dott.Ing. ANTONIO VALENTE
Ordine degli Ingegneri di Roma n° 20739

ORDINE DEI GEOLOGI DEL LAZIO – Dott. STEFANO SERANGELI Geologo – n. 650

ASSISTENZA ALLA PROGETTAZIONE

RTI:

PROGER SpA
VIA Ingegneria Srl
D'APPOLONIA SpA
DE.MA.CO Srl

22 LUG. 2005 U 0 4 0 4 3

Il Responsabile dello Studio di Impatto Ambientale
Dott. Arch. Barbara Banchini
Ord. Arch. Roma e Prov. N. 14321

VISTO:IL RESP. DEL PROCEDIMENTO
Dott. Arch. GIUSEPPE BARILA'

DATA

PROTOCOLLO

PROGETTO PRELIMINARE

CARTA GEOMORFOLOGICA

TAV. 11/14

CODICE PROGETTO	CODICE FILE	REVISIONE	FOGLIO	SCALA:
LO716I P 0401	T00_GE02_GEO_CG00_B.DWG	B	11 DI 14	1:10.000
	CODICE ELAB. T00GE02GEOCG11			

REV.	DESCRIZIONE	DATA	VERIFICATO	CONTROLLATO	APPROVATO
D					
C	–	–	–	–	–
B	*Modificato secondo controllo ANAS*	*Mag–2005*	*Geol.Lanzini*	*Geol.Serangeli*	*Ing.Petrizzelli*
A	*Emissione*	*GIU–2004*	*Geol.Lanzini*	*Geol.Serangeli*	*Ing.Petrizzelli*

A1 594 x 841 NOME SCALA