Firmato digitalmente da
SILVIO MARIO BAUDUCCO
CN = BAUDUCCO SILVIO MARIO
C = IT

PLANIMETRIA TRASVERSALI STATO DI FATTO
scala 1:200

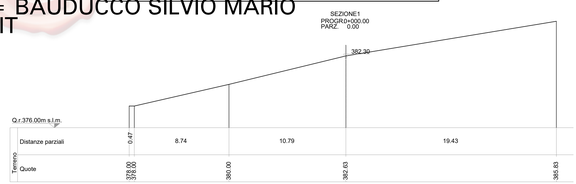

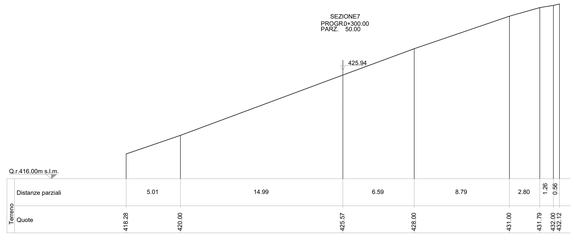

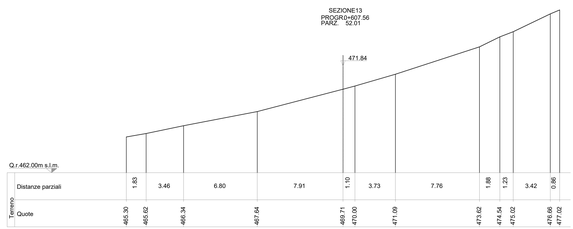

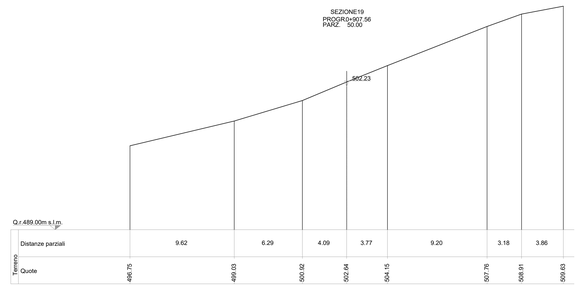

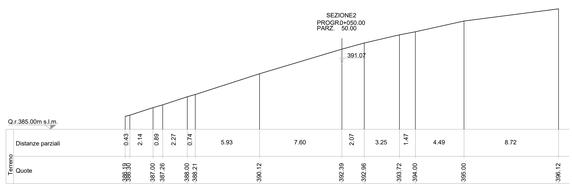

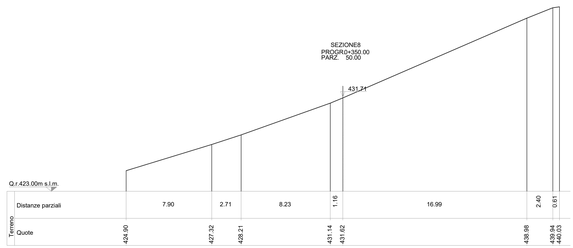

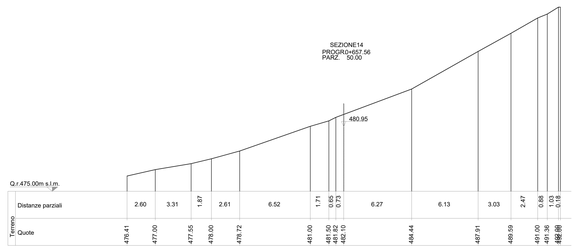

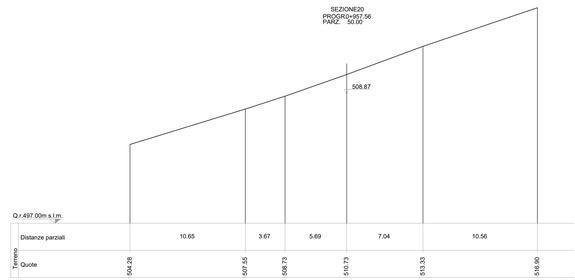

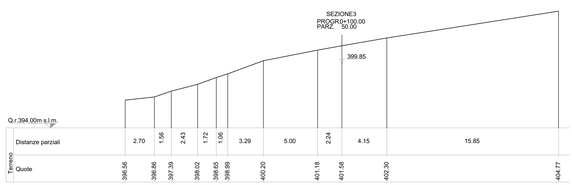

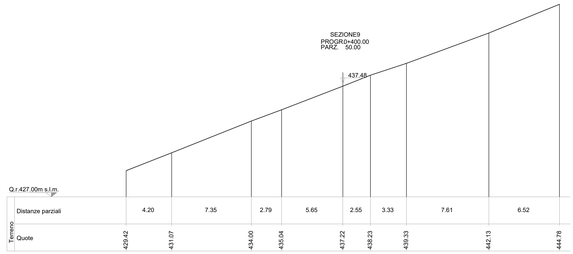

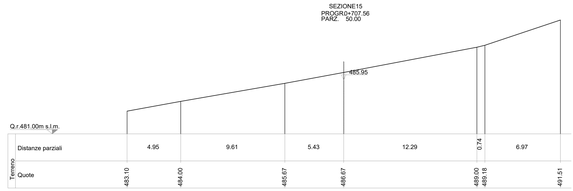

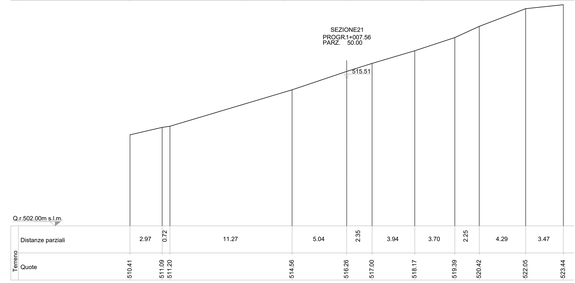

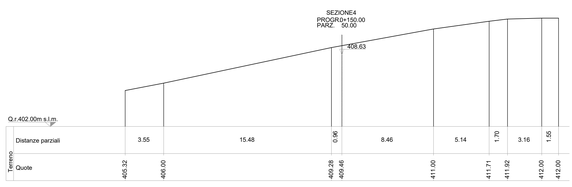

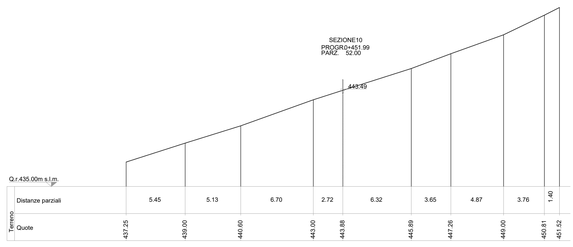

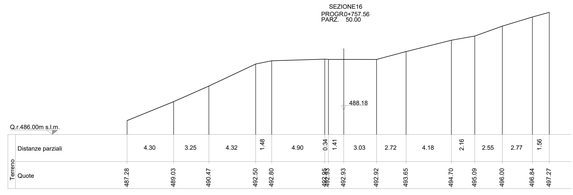

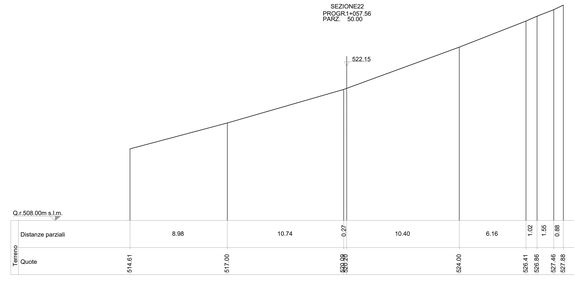

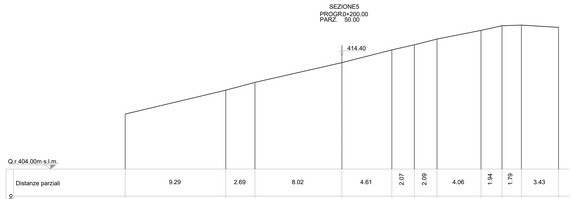

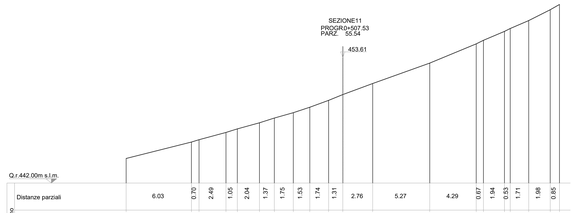

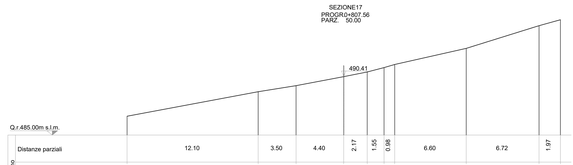

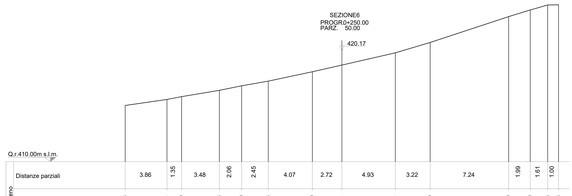

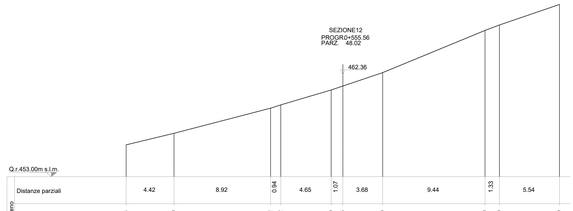

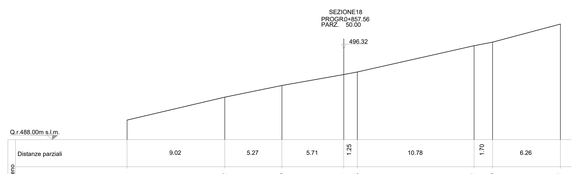

PARCO EOLICO
MONTE CERCHIO

Il Committente: Windtek

Sede Legale: Corso Vercelli n. 10
10152, Torino (TO)
P.IVA e C.F. 12930940015

Oggetto:
VIABILITA' DI ACCESSO

Titolo:
STRADA DI ACCESSO AL PARCO - SEZIONI TRASVERSALI STATO DI FATTO - DA 1 A 22

Il Progettista
Dott. Ing. Silvio Mario Bauducco
Ordine della Provincia di Cuneo
Ing. Silvio Mario Bauducco

Data	Emis.	Aggiornamento	Data	Contr.	Data	Autor.
04/2024	MB	Emissione	04/2024	MP	04/2024	SMB

SCALA: 1:200

FORMATO: A0

APRILE 2024

Commessa	Tip. impianto	Fase Progetto	Disciplina	Tip. Doc.	Titolo	N. Elab	REV
22102	EO	D	CI	D	05	0015	B

RICERCA, SVILUPPO E COORDINAMENTO IMPIANTI EOLICI E FOTOVOLTAICI A CURA DI:

EMME CONSULTING s.r.l.s.
Sede Amministrativa e Operativa
via Benessia, 14 12100 Cuneo (CN).
tel 335.6012098
e-mail: emmecsrls@gmail.com
Geom. Domenico Bresciano

PROGETTAZIONE EDILE, AMBIENTALE, STRUTTURALE ED IMPIANTISTICA A CURA DI:

BAUTEL S.R.L.
Sede Amministrativa: via Manzoni, 23 10024 Moncalieri (TO)
tel 011.6052113 - cell 011.6069919 e-mail: amministrazione@bautel.it
Sede Operativa Torino - via Manzoni, 23 10024 Moncalieri (TO)
Sede Operativa Genova - via Banderali, 2/4 16121 Genova (GE)

I Tecnici:
Coord. gruppo di progettazione
Ing. Silvio Mario Bauducco

Collaboratori
Geom. Benzoni Manuel
Per. Ind. Biasin Emanuele
Ing. Occhiuto Felice
Arch. Ostino Paolo
Arch. Pelleri Martina

File: Progettazione strada di accesso B.dwg

TUTTI I DIRITTI SONO RISERVATI - Questo documento è di proprietà esclusiva del progettista ivi indicato sul quale si riserva ogni diritto. Pertanto questo documento non può essere copiato, riprodotto, comunicato o divulgato ad altri o usato in qualsiasi maniera, nemmeno per fini sperimentali, senza autorizzazione scritta dallo stesso progettista.