
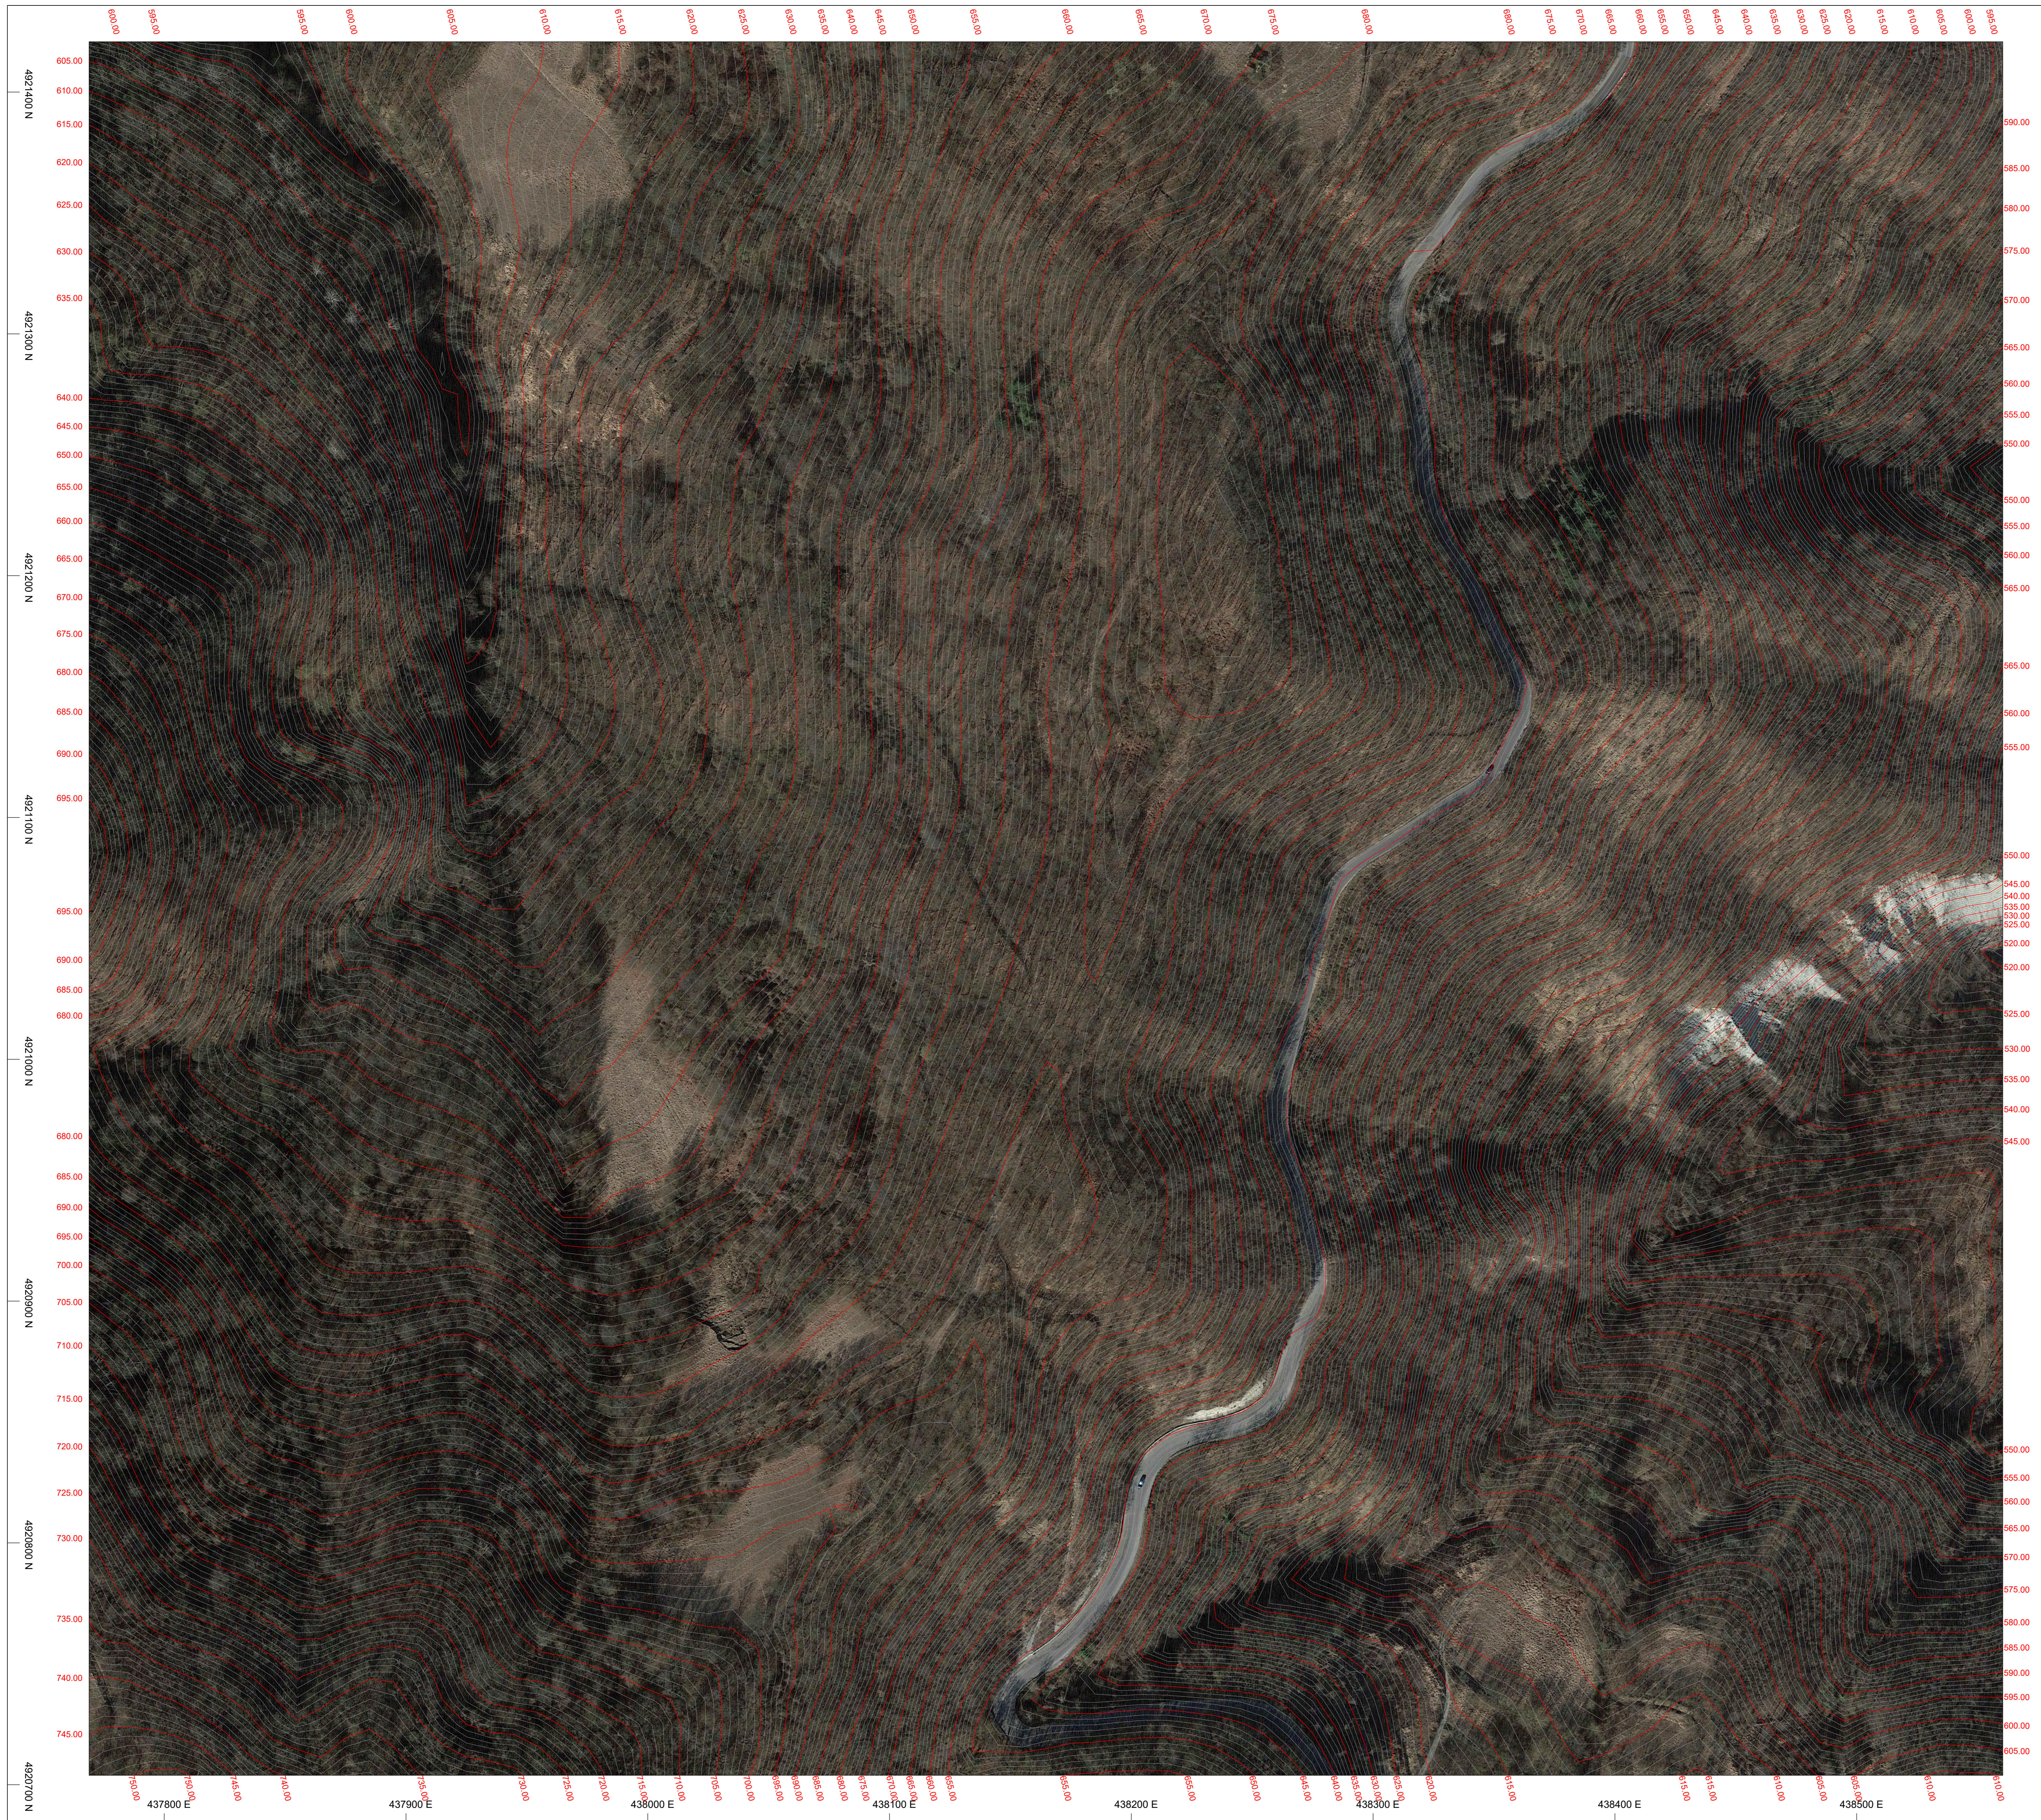


PLANIMETRIA ORTOFOTO-CURVE DI LIVELLO
scala 1:1.000

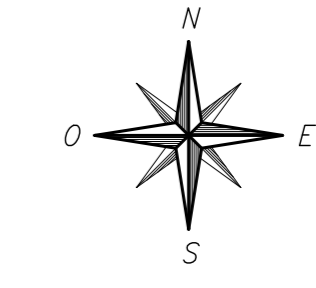

SISTEMA DI COORDINATE EPSG:32632
WGS84UTM32N

PARCO EOLICO MONTE CERCHIO

Il Committente:  Windtek Sede Legale: Corso Vercelli n. 10 10152, Torino (TO) P.IVA e C.F. 1293940015

Oggetto:
PLANIMETRIA GENERALE

Titolo:
**CURVE DI LIVELLO TURBINA 1
STATO DI FATTO**


Il Progettista

Ing. Silvio Mario Bauducco

Data	Emis.	Aggiornamento	Data	Contr.	Data	Autor.	SCALA:
05/2024	FO	Emissione	05/2024	MP	05/2024	SMB	1:1.000
							FORMATO: A0
							MAGGIO 2024

Commessa	Tip. Impianto	Fase Progetto	Disciplina	Tip. Doc.	Titolo	N. Elab.	REV
22102	EO	DE	CI	D	08	0007	B

RICERCA, SVILUPPO E COORDINAMENTO IMPIANTI EOLICI E FOTVOLTAICI A CURA DI:
 EMME CONSULTING...
Sede Amministrativa e Operativa: via Benvenuto, 14 10150 Cuneo (CN) tel. 0171/450208 email: emmeconsulting@gmail.com
Geom. Domenico Bresciano

PROGETTAZIONE EDILE, AMBIENTALE, STRUTTURALE ED IMPIANTISTICA A CURA DI:
 BAUTEL S.R.L.
Sede Amministrativa: via Marconi, 20 10024 Moncalieri (TO) tel. 011/652113 - 011/652015 e-mail: amministrazione@bautel.it
Sede Operativa Torino - via Marconi, 27 10024 Moncalieri (TO)
Sede Operativa Genova - via Bandiera, 24 16121 Genova (GE)
I Tecnici: Coor. gruppo di progettazione: Ing. Silvio Mario Bauducco
Collaboratori: Geom. Benozzi Emanuele, Per. Ind. Biasin Emanuele, Ing. Occhuto Felice, Arch. Oreste Paolo, Arch. Pelleri Martina

File: Planimetria T1.dwg
TUTTI I DIRITTI SONO RISERVATI - Questo documento è di proprietà esclusiva del progettista ed è indicato sul quale il nome ogni diritto. Pertanto questo documento non può essere copiato, riprodotto, comunicato o divulgato ad altri o usato in qualsiasi maniera, né per fini sperimentali, senza autorizzazione scritta dallo stesso progettista.