


LIVELLETTA	L=4,83m i=3,76% dh=0,18m	L=15,24m R=245,99m	L=49,67m i=10,00% dh=4,97m	L=21,98m R=351,47m	L=17,42m i=3,70% dh=0,64m
------------	--------------------------------	-----------------------	----------------------------------	-----------------------	---------------------------------

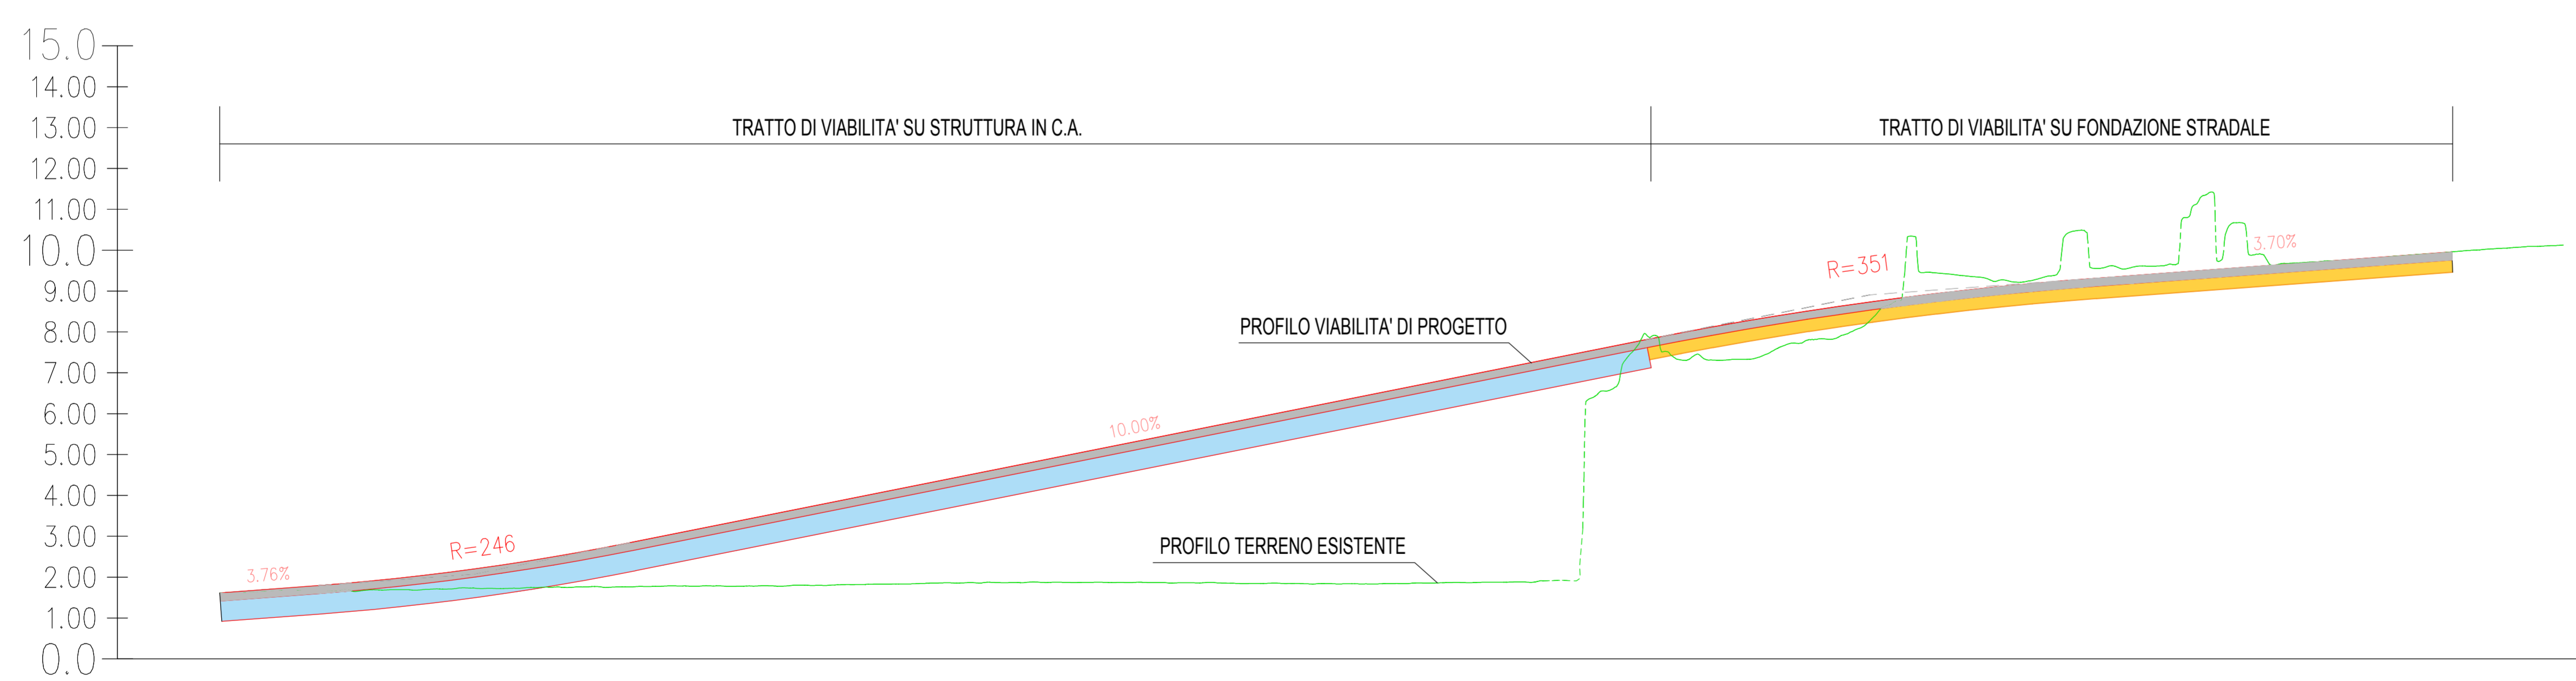


Profilo
Scala : 200:100
Q.Rif. : 0.00

NUMERO SEZIONE	1	2	3	4	5	6	7	8	9	10	11	12	13	14	15	16
DISTANZE PROGRESSIVE	0+000,00	0+010,00	0+017,00	0+025,00	0+035,94	0+040,00	0+050,00	0+060,00	0+065,96	0+070,00	0+078,00	0+087,70	0+097,00	0+098,80	0+102,00	0+109,00
QUOTE TERRENO	1,62	1,70	1,75	1,71	1,68	1,68	1,68	1,67	1,49	1,38	0,80	0,65	0,66	0,59	0,73	0,65
QUOTE PROGETTO	1,62	2,05	2,56	3,14	4,41	4,84	5,84	6,84	7,42	7,84	8,68	8,80	9,11	9,15	9,72	9,95
DIFFERENZA QUOTE	0,00	0,35	0,81	1,43	2,73	3,16	1,00	0,17	0,93	0,04	0,63	0,15	-0,15	-0,21	-0,21	0,30
DISTANZE PARZIALI		10,00	7,00	8,00	10,94	4,06	10,00	10,00	5,86	4,14	9,00	2,67	5,33	5,80	10,20	7,00
ANDAMENTO PLANIMETRICO	Ltot=109,00m															
ETOMETRICHE	00 01 02															

COMUNE DI CASTRIGNANO DEL CAPO
Provincia di Lecce

LAVORI DI MIGLIORAMENTO DELLA VIABILITA' E RIQUALIFICAZIONE
DELL'AREA PORTUALE SULLA FASCIA DI S. M. DI LEUCA

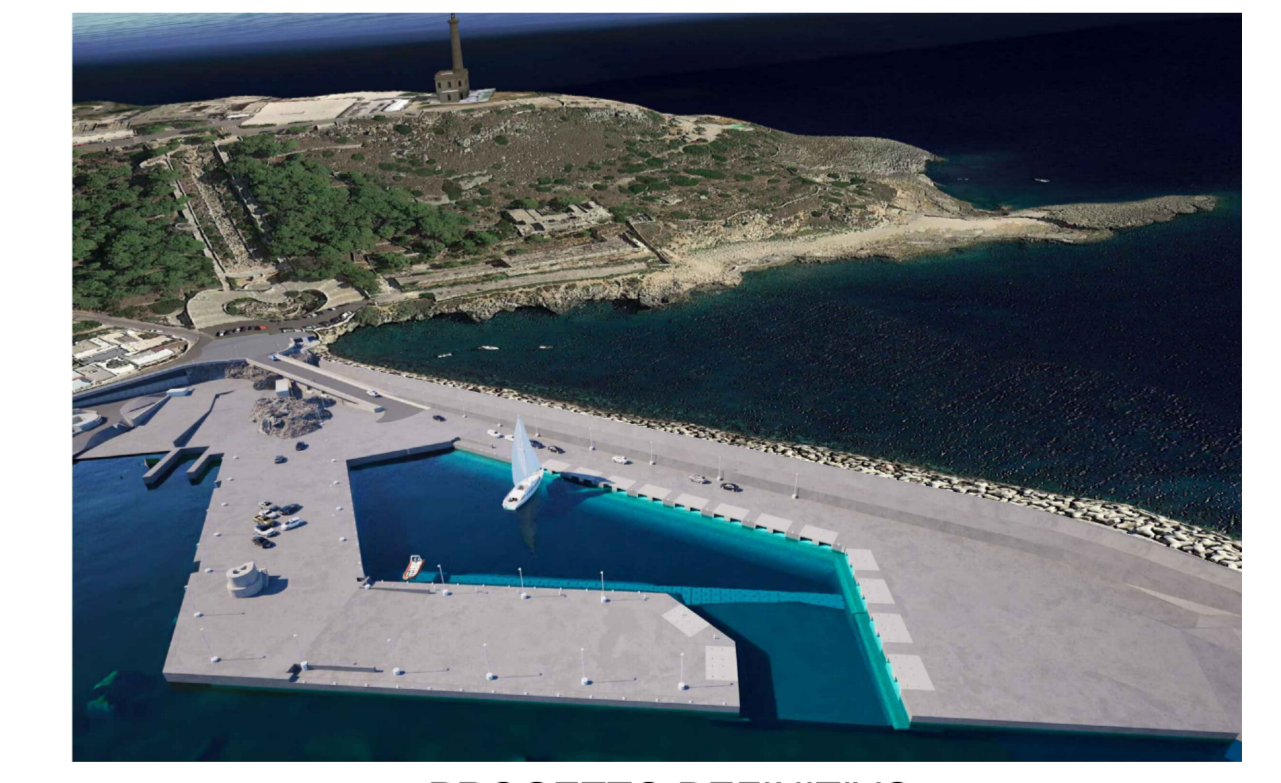

- PROGETTO DEFINITIVO -

5							
4							
3							
2							
1							
0	Gennaio 2024	AColucci	LLeone	IPisani	IPisani	Prima Emissione	
Em./Rev.	Data	Red./Dis.	Verificato (RP)	Controlato (DT)	Approvato (DG)	Descrizione	
Realizzazione grafica: ETACONS S.r.l. - P.ta S.G. dei Fiorini n.1 - 73100 LECCE - Tel:0832334167 - E-Mail: info@etacons.it							Cod. N°: E407-D
Titolo dell'allegato							Allegato n.
VIABILITA' PROGETTO STRADALE - PLANIMETRIA E PROFILO							AR-02.1
Scala							indicata
Progettazione: ETACONS S.r.l. Studio d'ingegneria					Committente: COMUNE DI CASTRIGNANO DEL CAPO		
Ing. Fermo Siani							