

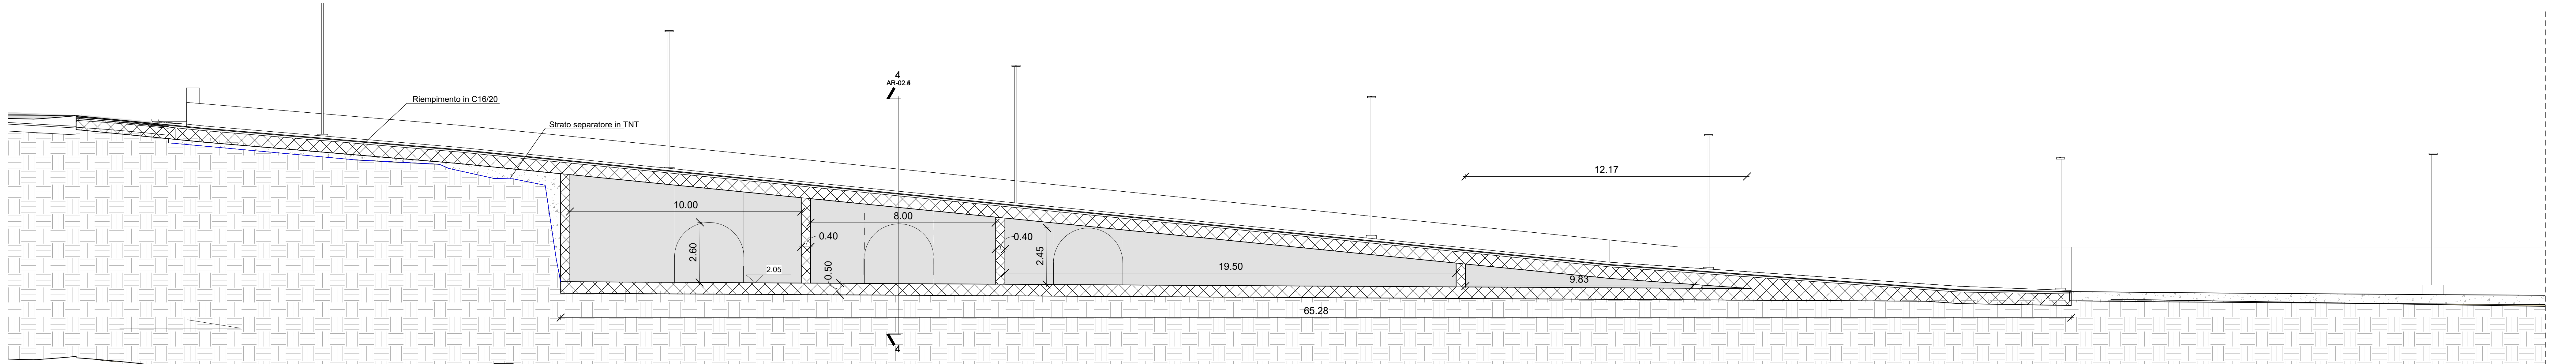


SEZIONE LONGITUDINALE RAMPA 2-2

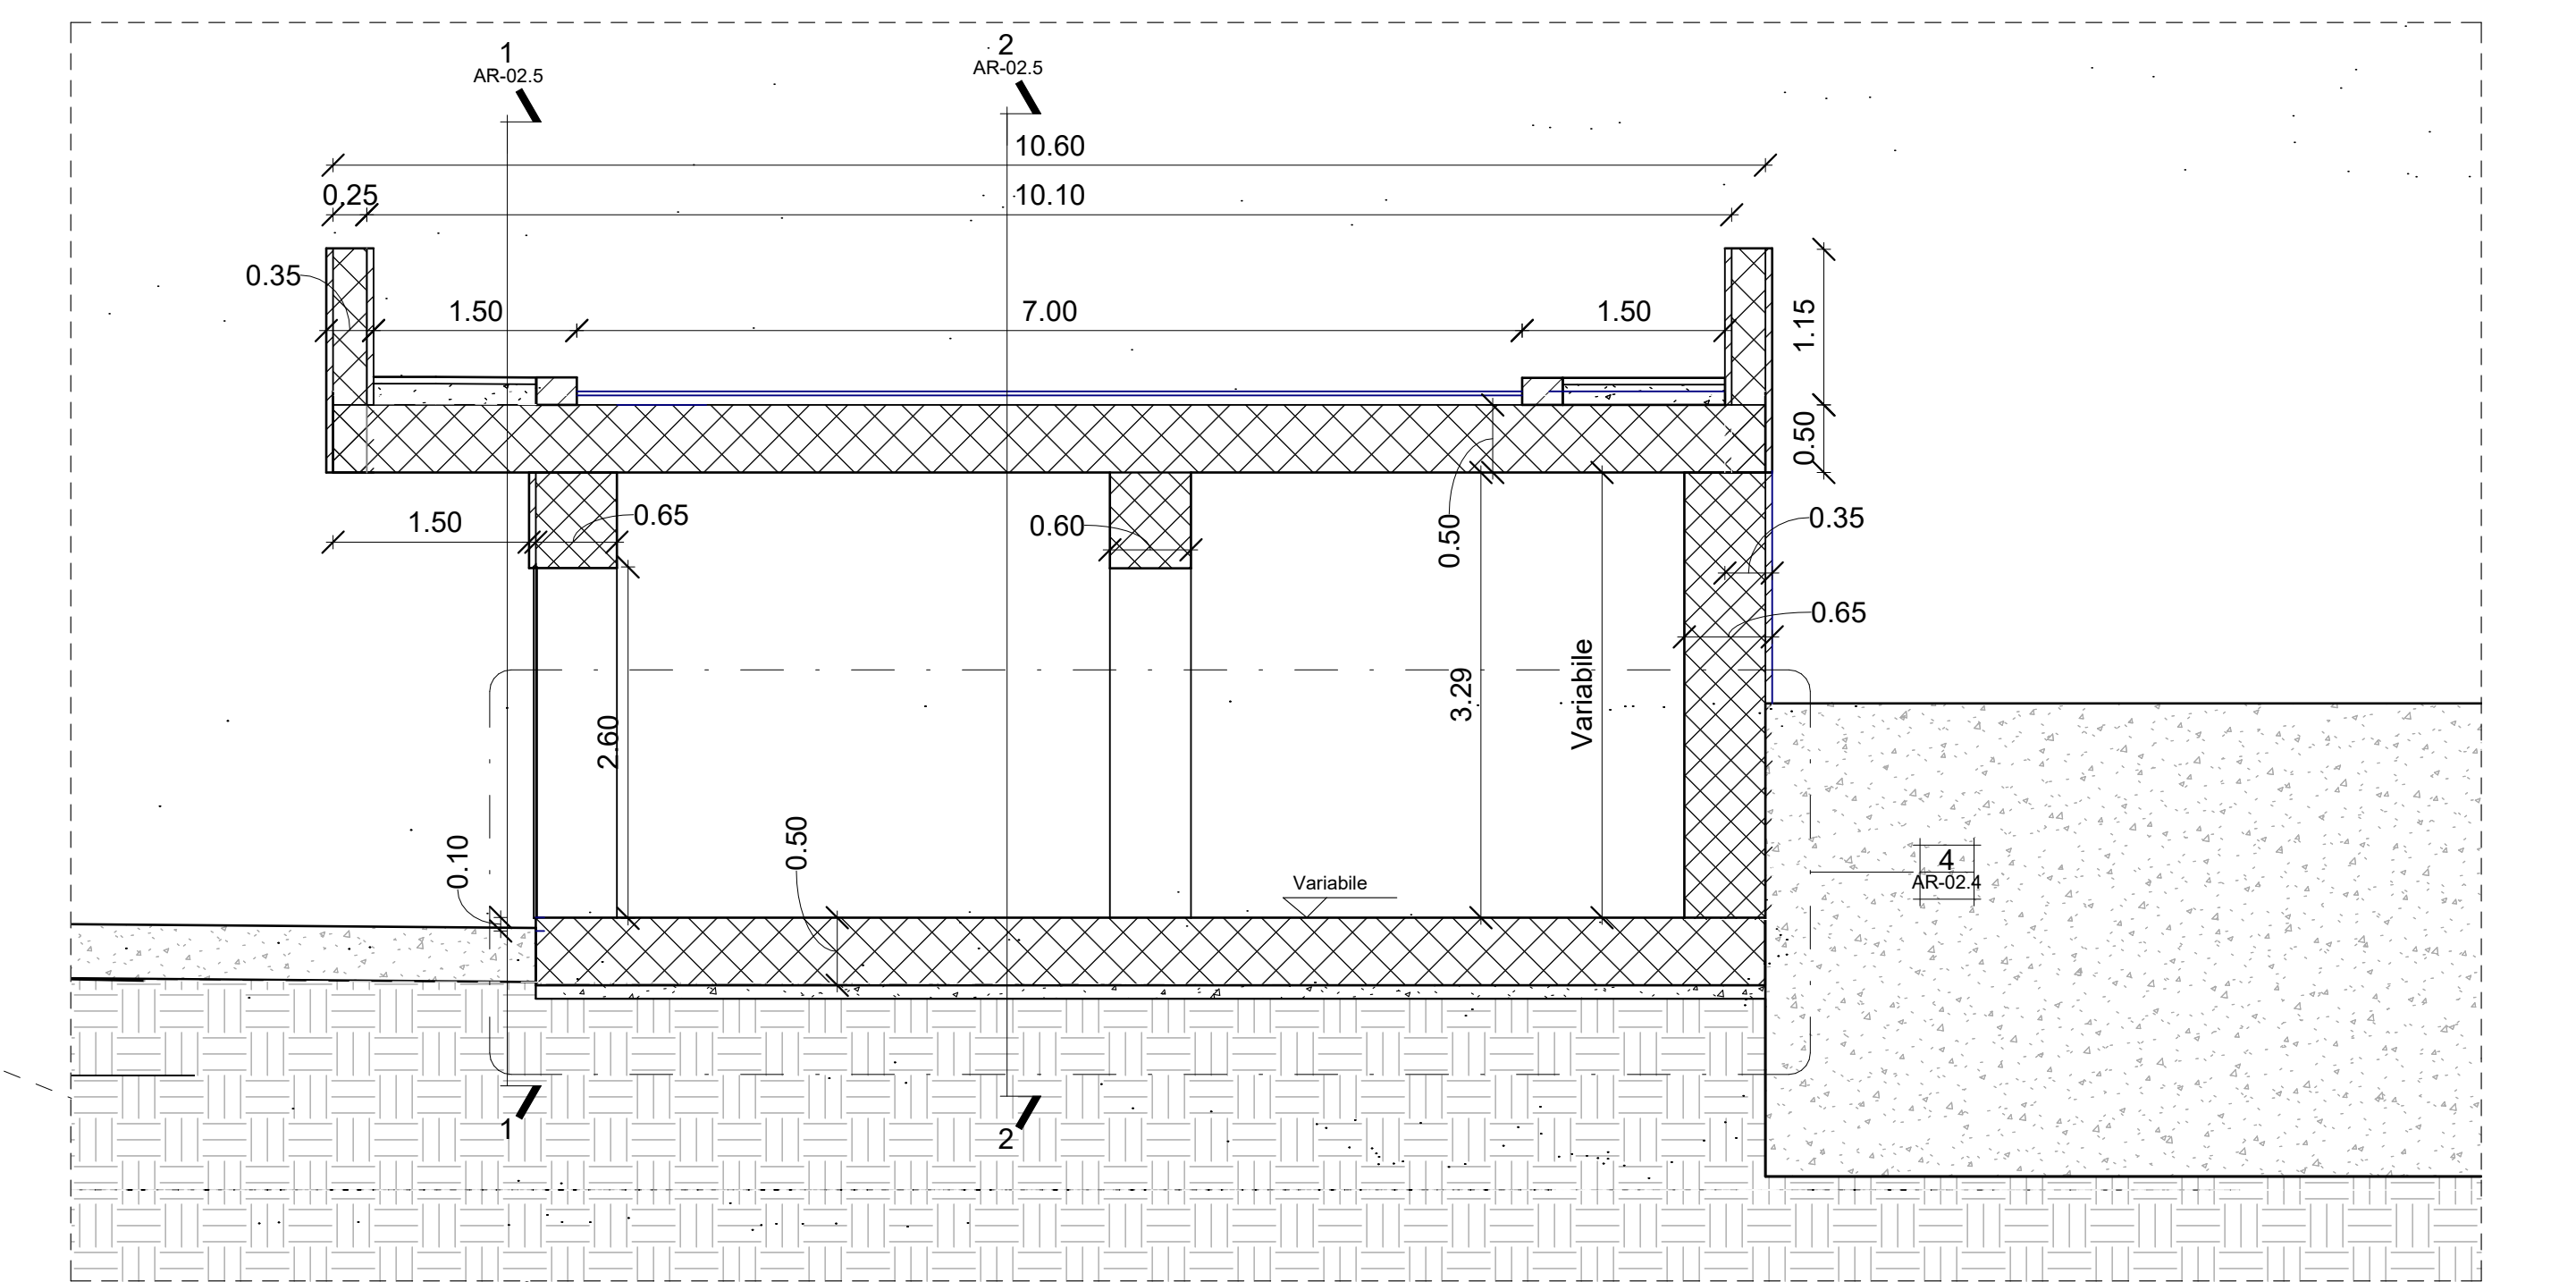

VISUALE 3D RAMPA

SEZIONE TRASVERSALE RAMPA 3-3

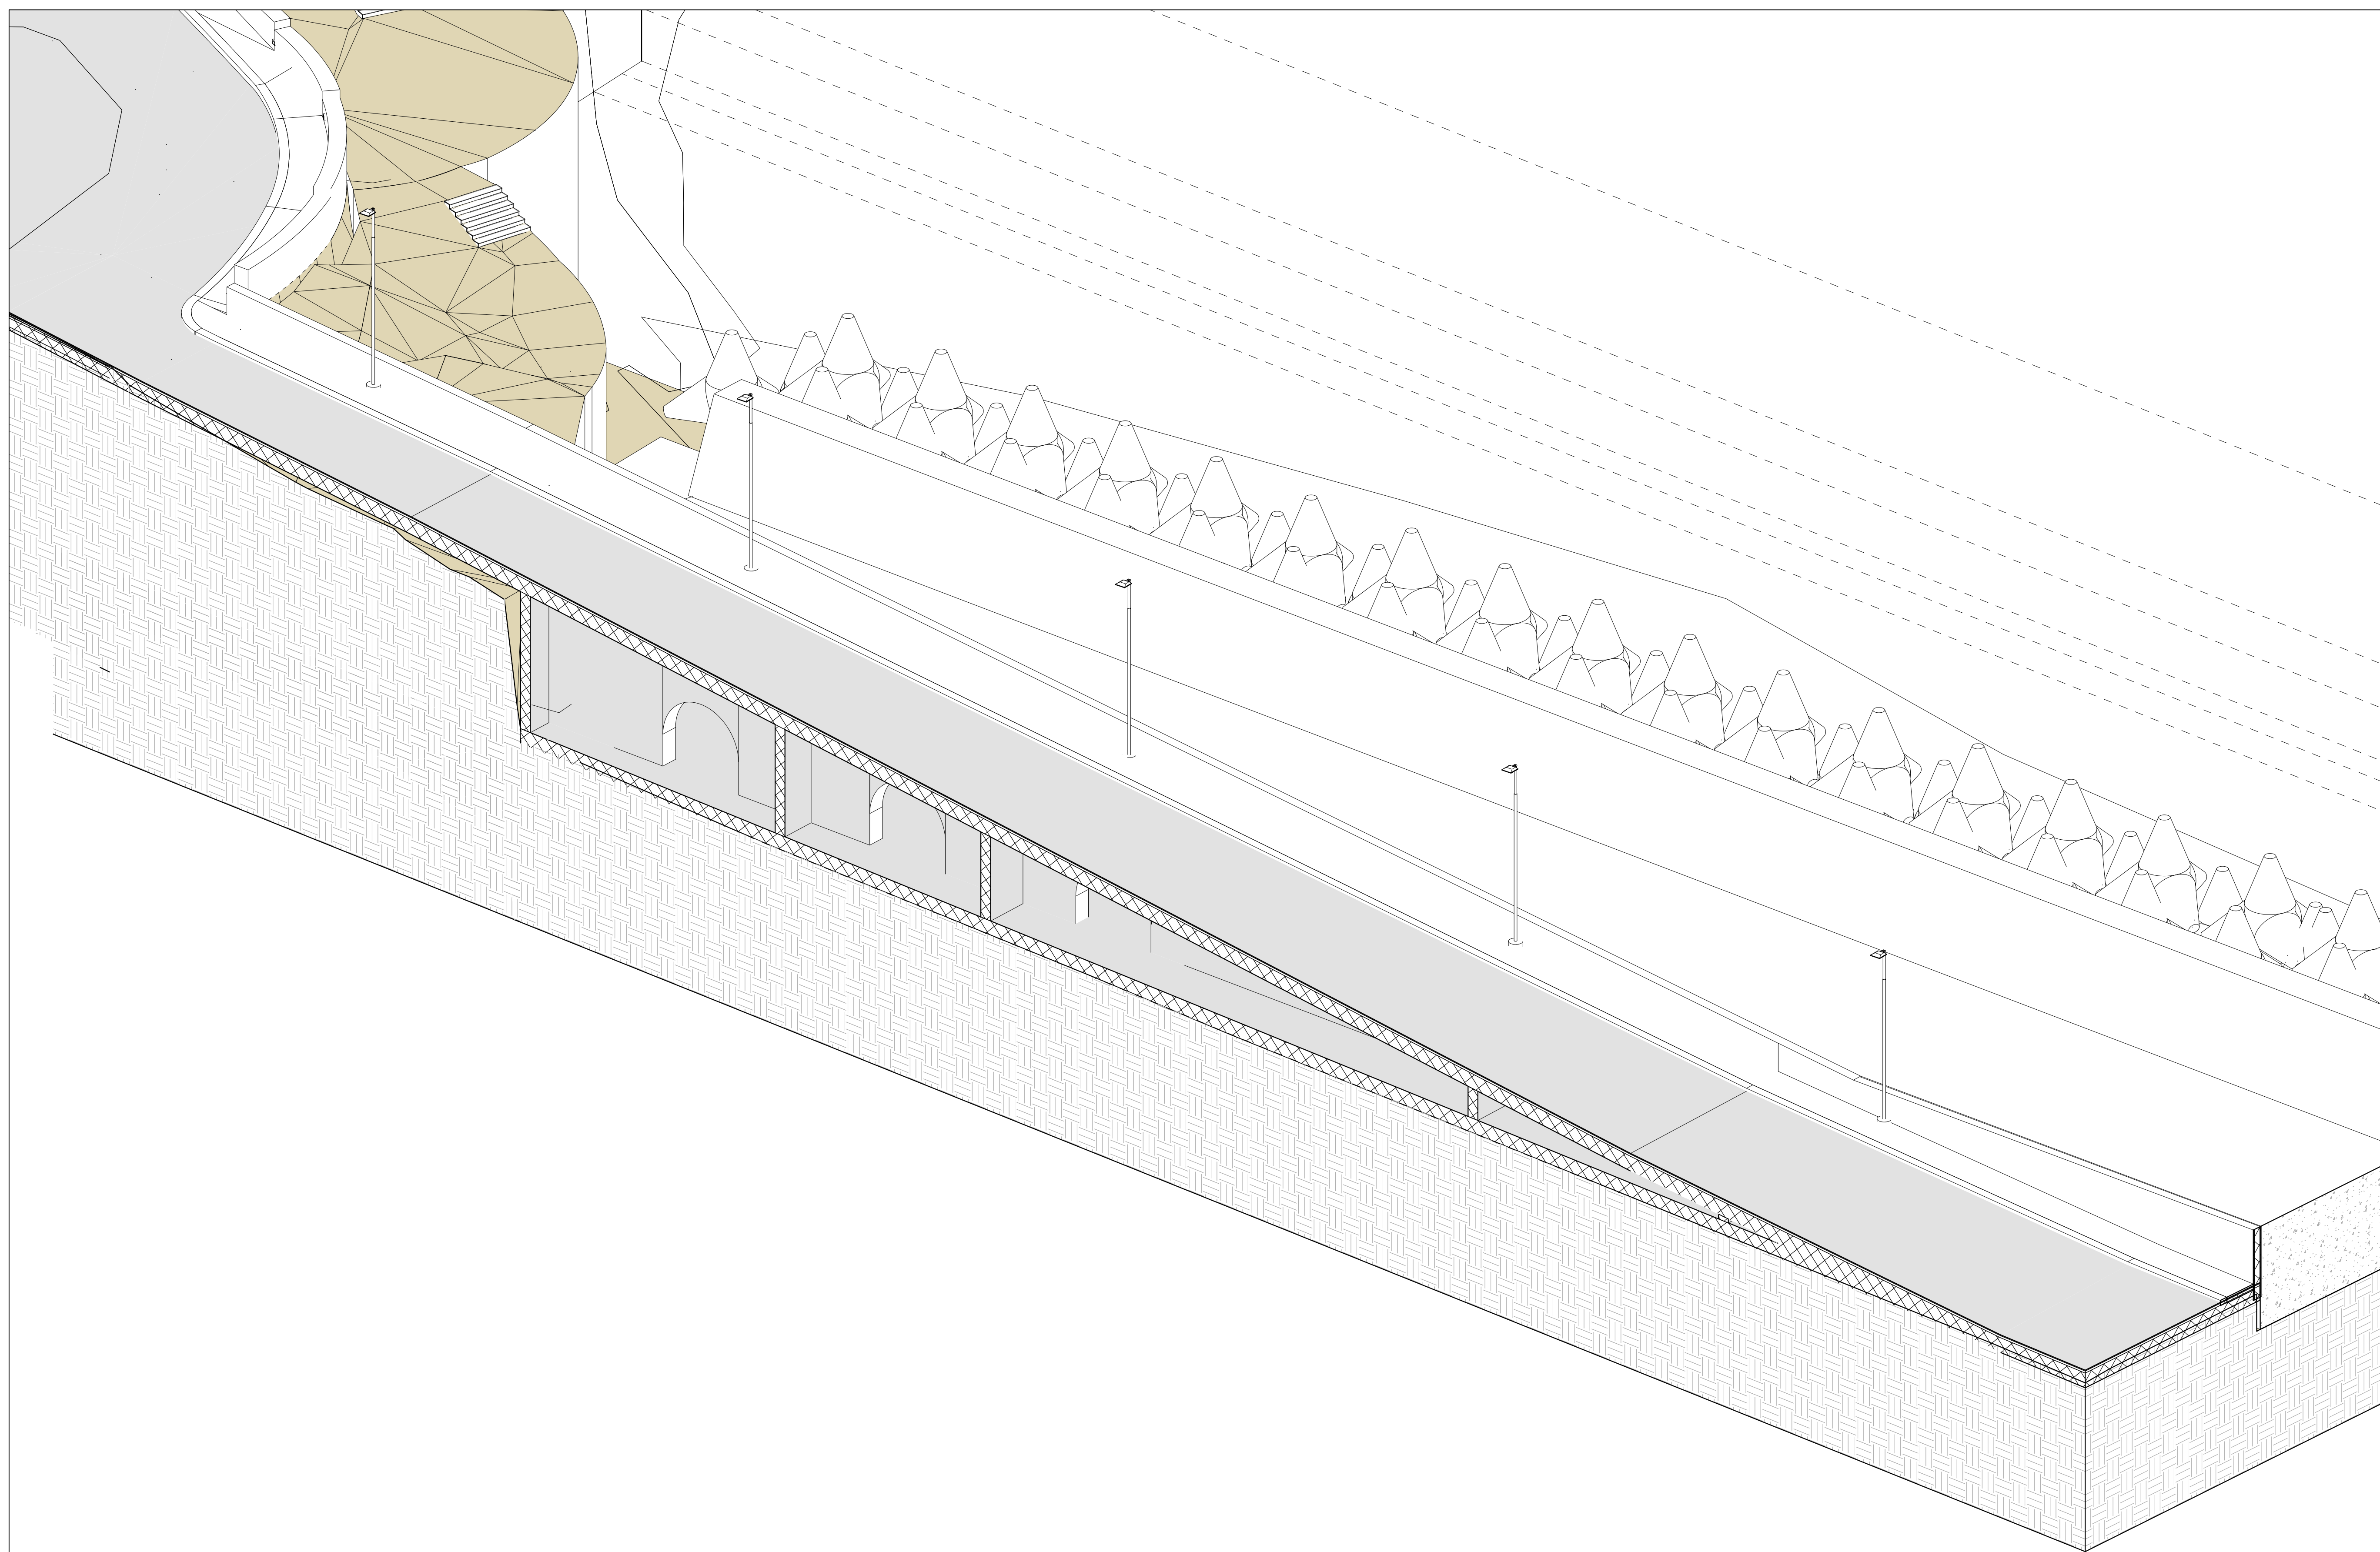

COMUNE DI CASTRIGNANO DEL CAPO  
Provincia di Lecce

LAVORI DI MIGLIORAMENTO DELLA VIABILITA' E RIQUALIFICAZIONE  
DELL'AREA PORTUALE SULLA FASCIA DI S. M. DI LEUCA



- PROGETTO DEFINITIVO -

5							
4							
3							
2							
1							
0	Gennaio 2024	EGastari	LLepore	PIlase	PIlase		Prima Emisione
Em./Rev.	Data	Red./Dis.	Verificato (RF)	Controlato (CT)	Approvato (DS)		Descrizione

Redazione grafica: ETACONS S.r.l. - P.le S.G. del Fiorente n.1 - 73100 LECCE Tel:0832314197 Fax:0832331486 - Email:mail@etacons.it Cod. N°: E407-D

Titolo dell'Allegato

AR-02.5

VIABILITA' - PROSPETTI E SEZIONI RAMPA

Scala  
Come indicato

Progettazione:  
**ETACONS S.r.l.**  
Ingegneria e Architettura

Committente:  
COMUNE DI CASTRIGNANO DEL CAPO

- Ing. Primo Stasi -