


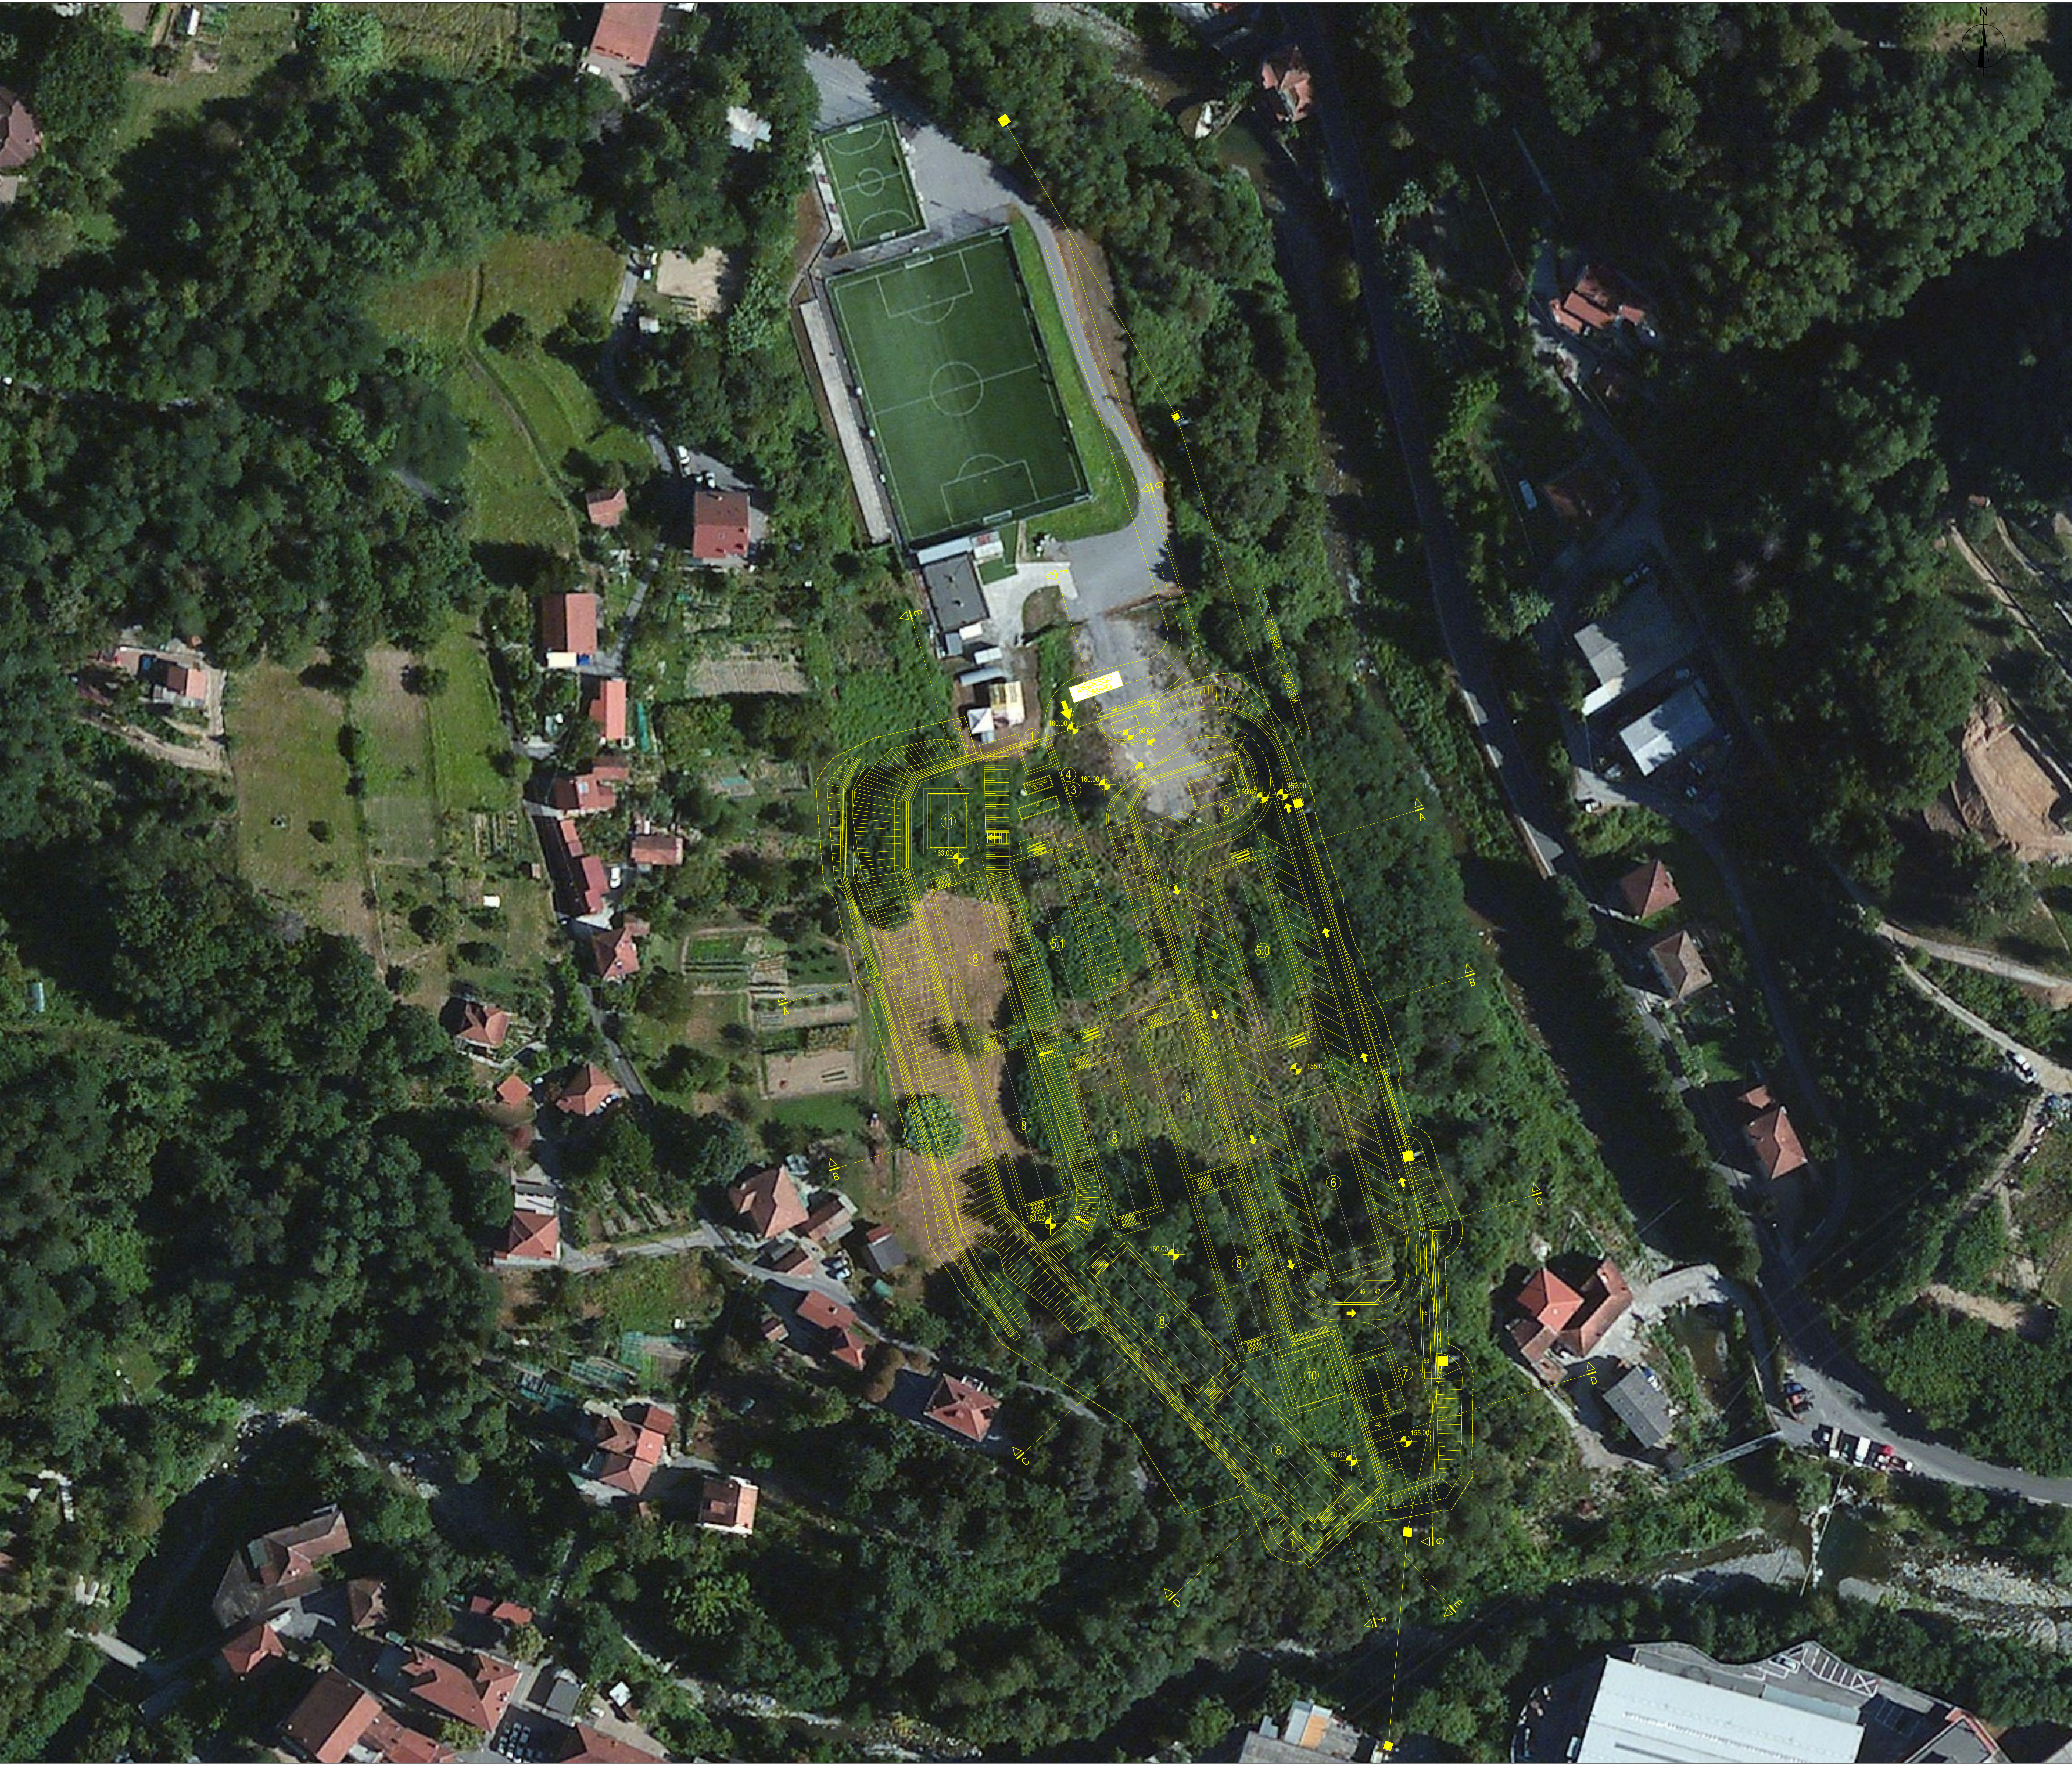

COMMITTENTE:

RFI
RETE FERROVIARIA ITALIANA
GRUPPO FERROVIE DELLO STATO ITALIANE

ALTA SORVEGLIANZA:

ITALFERR
GRUPPO FERROVIE DELLO STATO ITALIANE

GENERAL CONTRACTOR:

Cociv
Consorzio C.R. Ragamenti Integrati Valdoc

INFRASTRUTTURE FERROVIARIE STRATEGICHE DEFINITE DALLA
LEGGE OBIETTIVO N.443/01

TRATTA A.V./A.C. TERZO VALICO DEI GIOVI
PROGETTO ESECUTIVO

CAMPO BASE CRAVASCO CBL5

Planimetria generale su ortofoto

GENERAL CONTRACTOR		DIRETTORE LAVORI	SCALA:
Consorzio Cociv Ing. P.P. Marcheselli			1:500

PROGETTAZIONE							
Rev.	Descrizione emissione	Redatto COCIV	Data	Verificato COCIV	Data	Progettista Integratore COCIV	IL PROGETTISTA
A00	Prima Emissione		29/01/2014		29/01/2014		