


LEGENDA				
POS.	Q.TA'	DESCRIZIONE	MQ TOT.	P. P.
①	1	Guardiania	28	-
②	1	Punto consegna Enel	-	-
③	1	Cabina trasformazione MT/BT	-	-
④	1	Gruppo elettrogeno	-	-
⑤.0	1	Ufficio a 2 piani (Affidatario)	770	-
⑤.1	1	Ufficio a 2 piani (RFI / ITALFERR)	192,5	-
		Ufficio a 2 piani (D.L.)	385	-
⑥	1	Mensa	673	242
⑦	1	Infermeria	22	-
⑧	8	Alloggi 2 piani 40 posti	5344	320
⑨	1	Locale lavanderia e servizi campo	92	-
⑩	1	Club e formazione professionale	232	-
⑪	1	Magazzino manutenzione campo	92	-
⑫	113	Parcheggi	-	-

LEGENDA

- COLLETTORI ACQUE NERE IN PVC
- POZZETTO DI RACCOLTA in c.v. 40x40 cm SIFONATO
- POZZETTO DI ISPEZIONE in c.v. 80x80 cm CON CHIUSO CARRABILE IN GHISA
- POZZETTO PER PRELIEVO CAMPIONI
- POZZETTO DISOLEATORE
- PUNTO DI RILANCO
- IMPIANTO SOLLEVAMENTO ACQUE NERE

N.B.-VERIFICARE GLI ALLACCI CON I COSTRUTTIVI FORNITI DAL PREFABBRICATORE

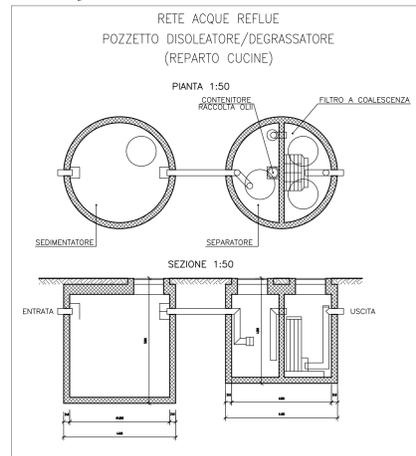

COMMITTENTE: **RFI**
RETE FERROVIARIA ITALIANA
GRUPPO FERROVIE DELLO STATO ITALIANE

ALTA SORVEGLIANZA: **ITALFERR**
GRUPPO FERROVIE DELLO STATO ITALIANE

GENERAL CONTRACTOR: **COCIV**
Consorzio Costruttori Integrati Valico

INFRASTRUTTURE FERROVIARIE STRATEGICHE DEFINITE DALLA LEGGE OBIETTIVO N.443/01
TRATTA A.V./A.C. TERZO VALICO DEI GIOVI
PROGETTO ESECUTIVO

CAMPO BASE CRAVASCO CBL5
PLANIMETRIA RETE ACQUE NERE

GENERAL CONTRACTOR: **Cociv**
Consorzio Ing. P.P. Marchetti

DIRETTORE LAVORI: _____

SCALA: 1:250

COMMESSA	LOTTO	FASE	ENTE	TIPO DOC.	OPER./DISCIPLINA	PROGR.	REV.
IG51	00	E	CV	PZ	CA0501	001	A

PROGETTAZIONE

Rev.	Descrizione emissione	Redatto	Data	Verificato	Data	Progettista	Data	IL PROGETTISTA
A00	Prima Emissione	COCIV	28/01/2014	COCIV	28/01/2014	COCIV	31/01/2014	

n. Etab. _____ Nome File: I:\11-08-CUPP-CBL5-01-001-000
CUP: F81H000000000