


**Campo G**

INTERFERENZE			
ID Interferenza	Interferenza dell'opera con sottoservizi	Descrizione opera oggetto di interferenza	Ente interessato
Interferenza 61	Attraversamento tombino	Strada provinciale SP.179	A.N.A.S.
Interferenza 62	Attraversamento ponticello	Strada provinciale SP.179	A.N.A.S.
Interferenza 63	Attraversamento tombino	Strada provinciale SP.108	A.N.A.S.
Interferenza 64	Attraversamento tombino	Strada provinciale SP.108	A.N.A.S.
Interferenza 65	Attraversamento tombino	Strada provinciale SP.108	A.N.A.S.
Interferenza 66	Attraversamento ponte	Strada provinciale SP.108	A.N.A.S.
Interferenza 67	Attraversamento tombino	Strada provinciale SP.108	A.N.A.S.
Interferenza 68	Attraversamento tombino	Strada provinciale SP.108	A.N.A.S.
Interferenza 69	Attraversamento tombino	Strada provinciale SP.108	A.N.A.S.
Interferenza 70	Attraversamento tombino	Strada provinciale SP.108	A.N.A.S.
Interferenza 71	Attraversamento ponticello	Strada provinciale SP.108	A.N.A.S.
Interferenza 72	Attraversamento tombino	Strada locale e/o interpodereale	A.N.A.S.
Interferenza 73	Attraversamento guado	Strada locale e/o interpodereale	A.N.A.S.
Interferenza 74	Attraversamento guado	Strada locale e/o interpodereale	A.N.A.S.
Interferenza 75	Attraversamento guado	Strada locale e/o interpodereale	A.N.A.S.
Interferenza 76	Attraversamento guado	Impluvio	Autorità di Bacino
Interferenza 77	Attraversamento tombino	Strada locale e/o interpodereale	A.N.A.S.
Interferenza 78	Attraversamento tombino	Strada locale e/o interpodereale	A.N.A.S.
Interferenza 79	Attraversamento tombino	Strada locale e/o interpodereale	A.N.A.S.
Interferenza 80	Attraversamento guado	Impluvio	Autorità di Bacino
Interferenza 81	Attraversamento tombino	Strada provinciale SP.182	A.N.A.S.
Interferenza 82	Attraversamento tombino	Strada provinciale SP.182	A.N.A.S.
Interferenza 83	Attraversamento ponticello	Strada provinciale SP.182	A.N.A.S.
Interferenza 84	Attraversamento tombino	Strada provinciale SP.182	A.N.A.S.

**LEGENDA**

	SSEU MINEO		SP 162
	SE RADDUSA		SP 179
	FASCIA DI MITIGAZIONE		SP 72
	AREE FTV DI IMPIANTO		SP 73
	RECINZIONE		SP 14
	ELETTRODOTTO DI COLLEGAMENTO AEREO AT		SP 66
	CAVIDOTTO INTERRATO MT		SP 103
	STRADE DI CAMPO		SP 108
	STRADE LOCALI E INTERPODERALI		SP 182
			SP 37
			SP 48
			SP 109
			SP III

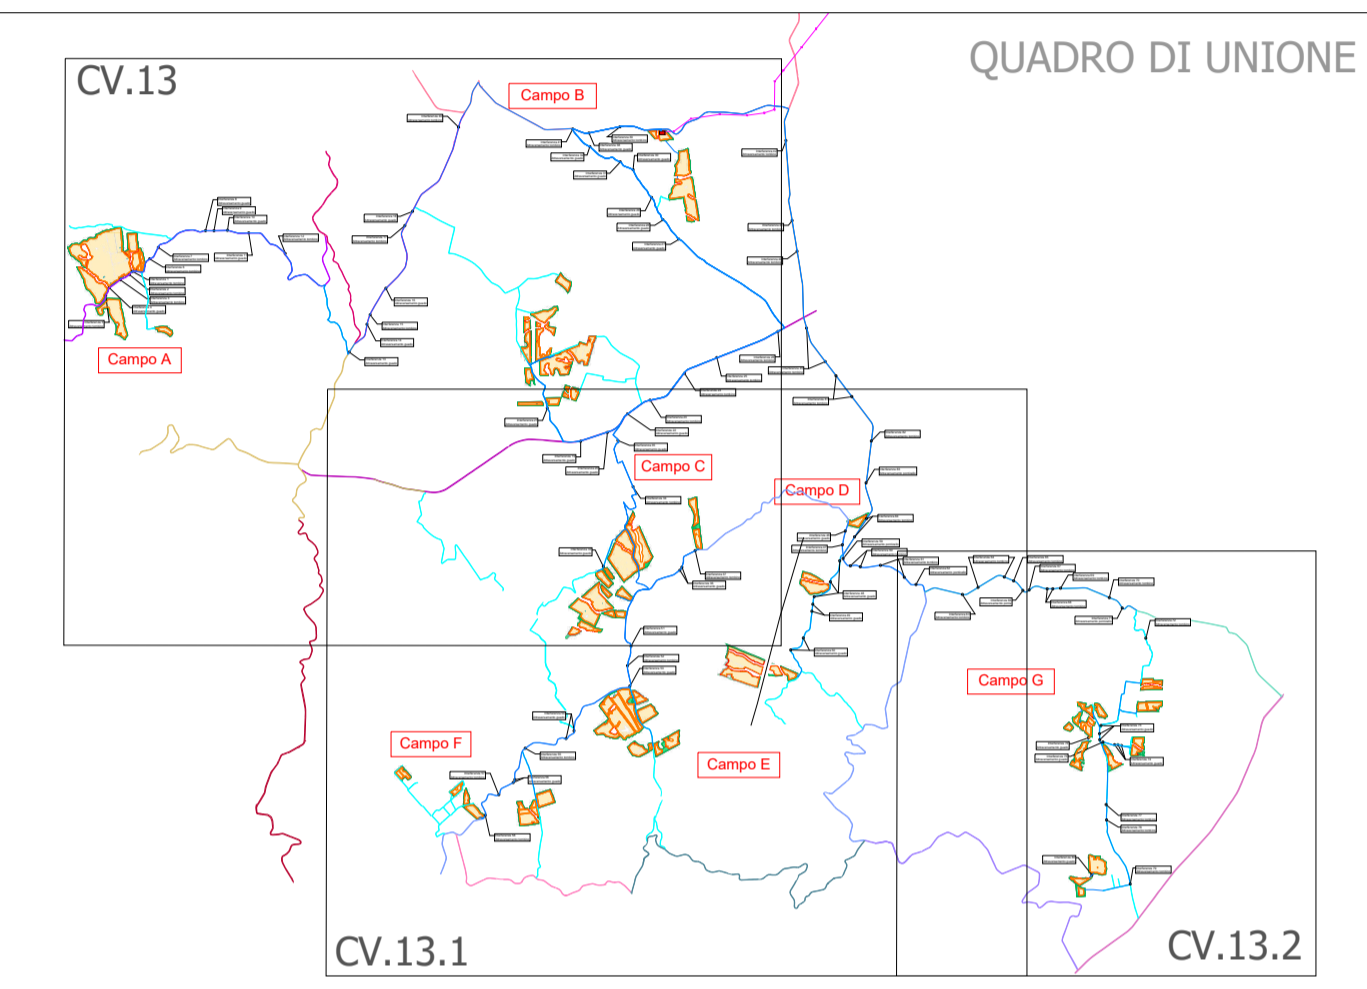

Regione: Sicilia  
 Provincia: Catania - Enna  
 Comuni: Mineo-Ramacca-Aidone  
 Località: Liotta-Malaricotta-Olivo-Magazzinazzo-Russotto-Ogliastro

**PROGETTO "MINEO" IMPIANTO FOTOVOLTAICO DA 263 MWp E 195 MW IN IMMISSIONE**  
 PROGETTAZIONE DEFINITIVA

Titolo: RS06EPD056S2  
 PLANIMETRIA DELLE INTERFERENZE

Tavola: **CV.13.2**  
 Progettazione: ARCADIA srl  
 Via Ivo del 29, 90138 - Palermo  
 info@arcadiaprogetti.it  
 arcadia@progetti@arubapec.it

Visti / Firme / Timbri: Ing. Maurizio Moscoloni

Note: .....

Data	Rev.	Descrizione revisioni	Elaborato da:	Controllato da:	Approvato da:
24.05.2024	2	MODIFICA UBICAZIONE SE MINEO	Ing. Maurizio Moscoloni	Arcadia srls	IBVI 22 srl
15.03.2024	1	SECONDA EMISSIONE	Ing. Maurizio Moscoloni	Arcadia srls	IBVI 22 srl
01.06.2023	0	PRIMA EMISSIONE	Ing. Maurizio Moscoloni	Arcadia srls	IBVI 22 srl