
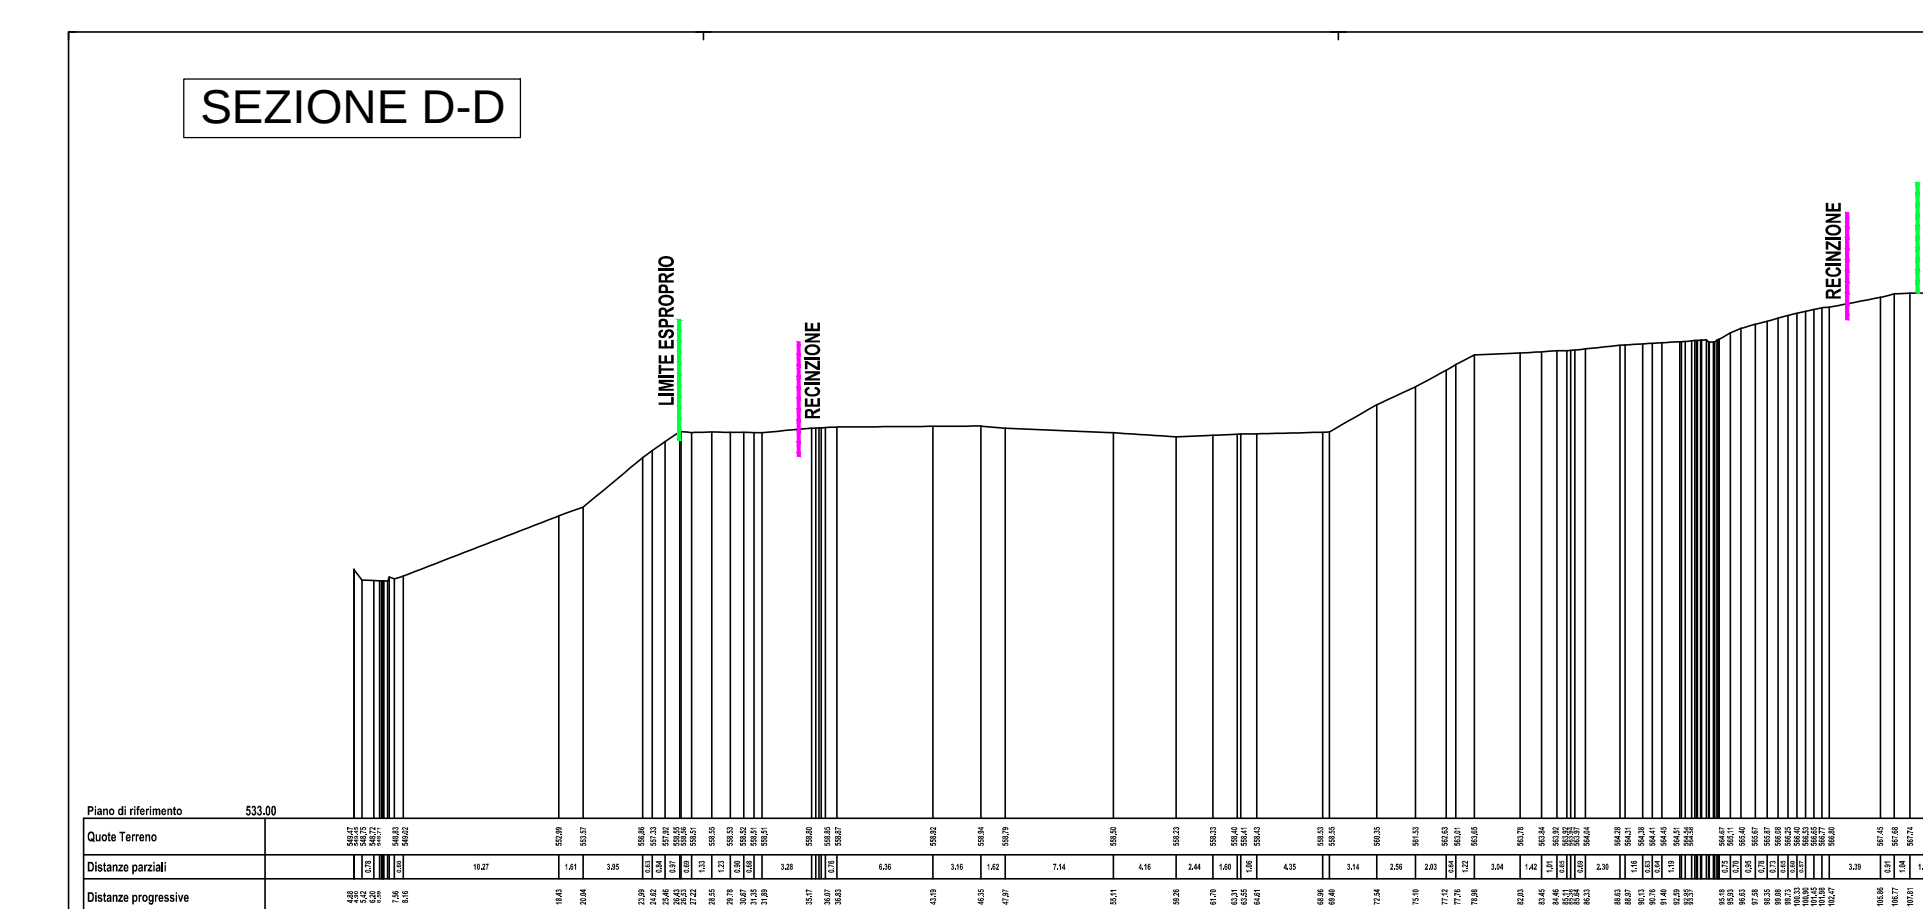
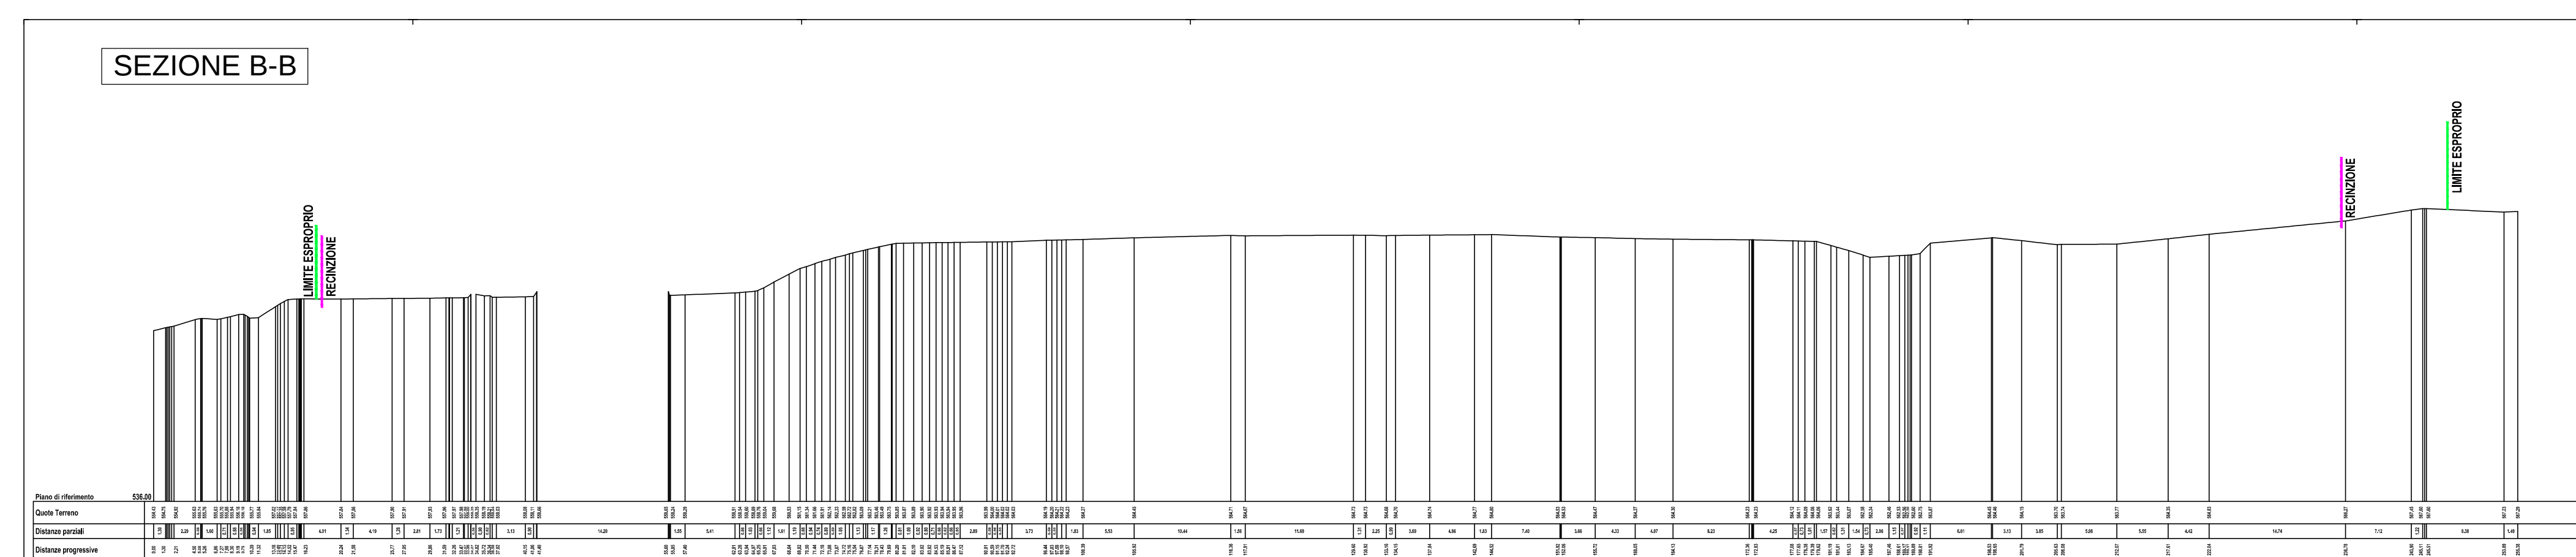
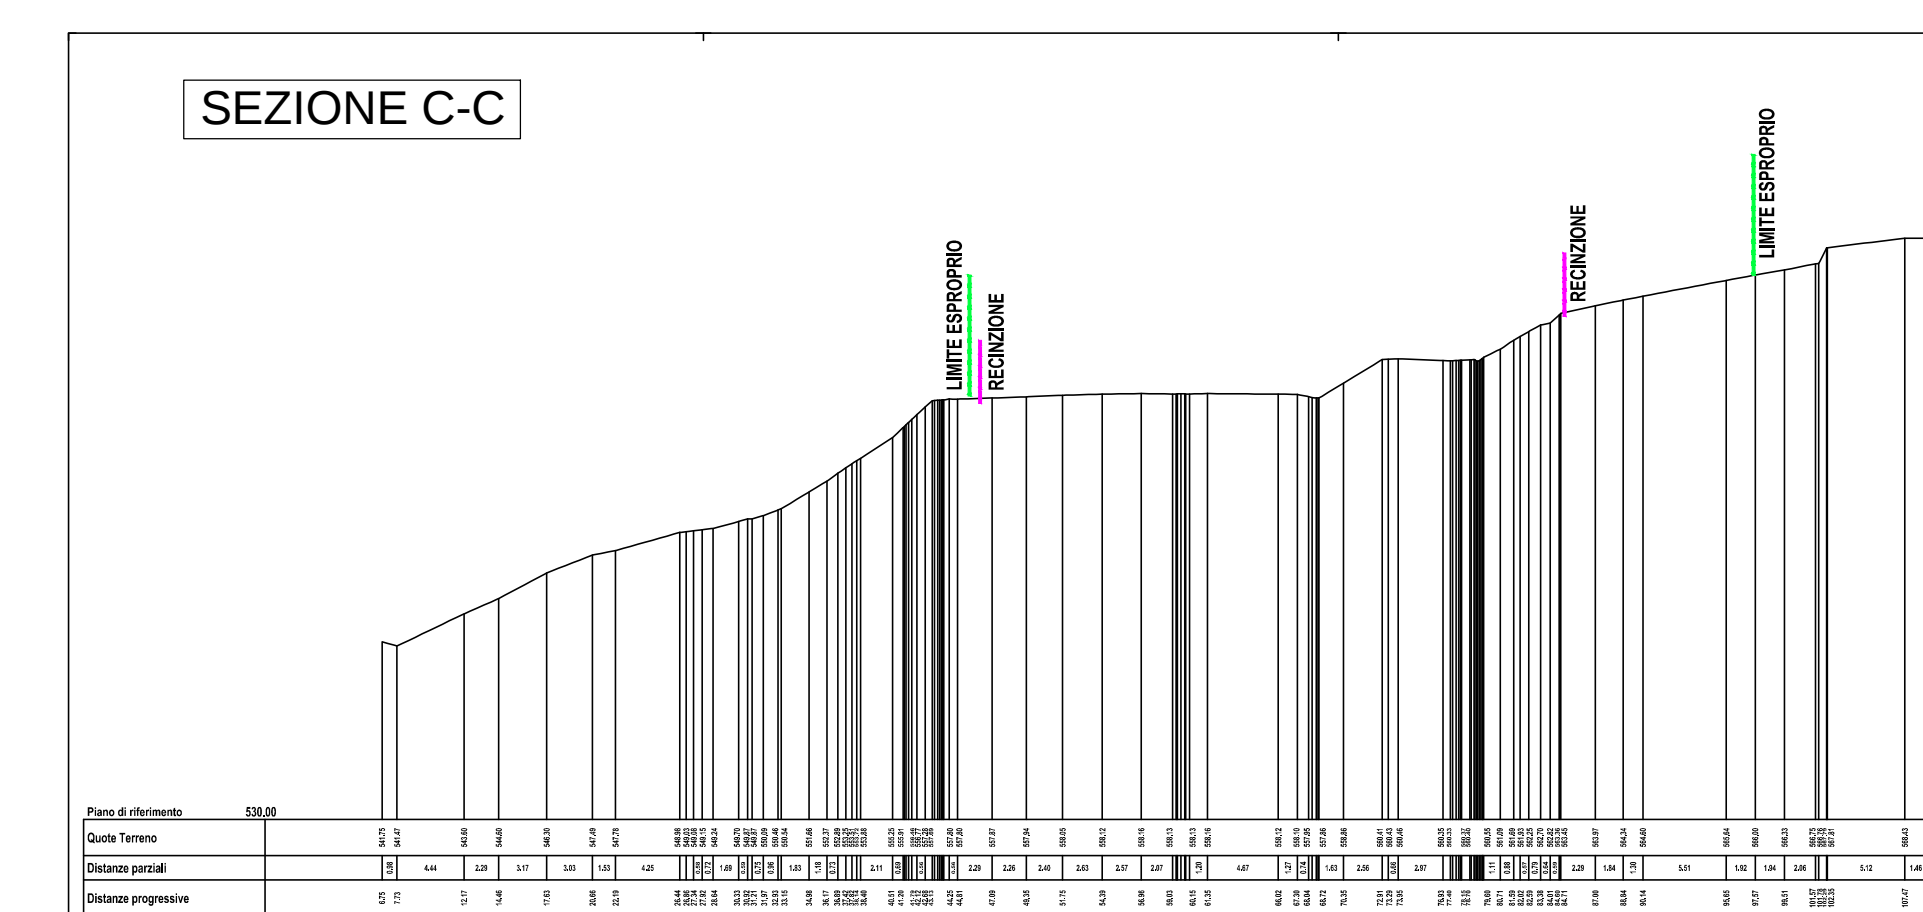
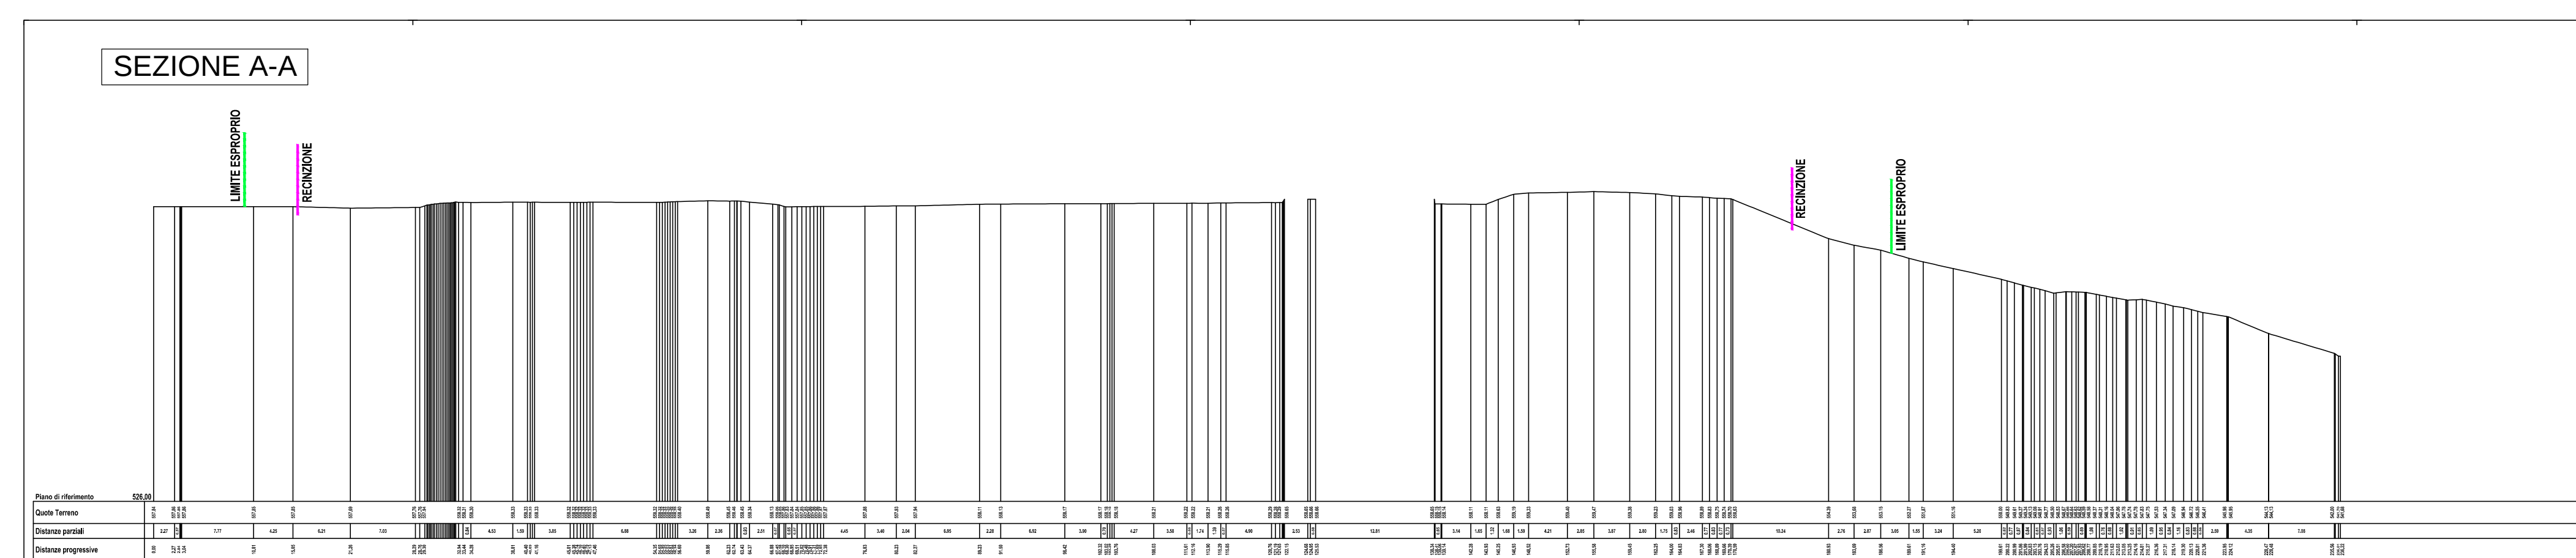
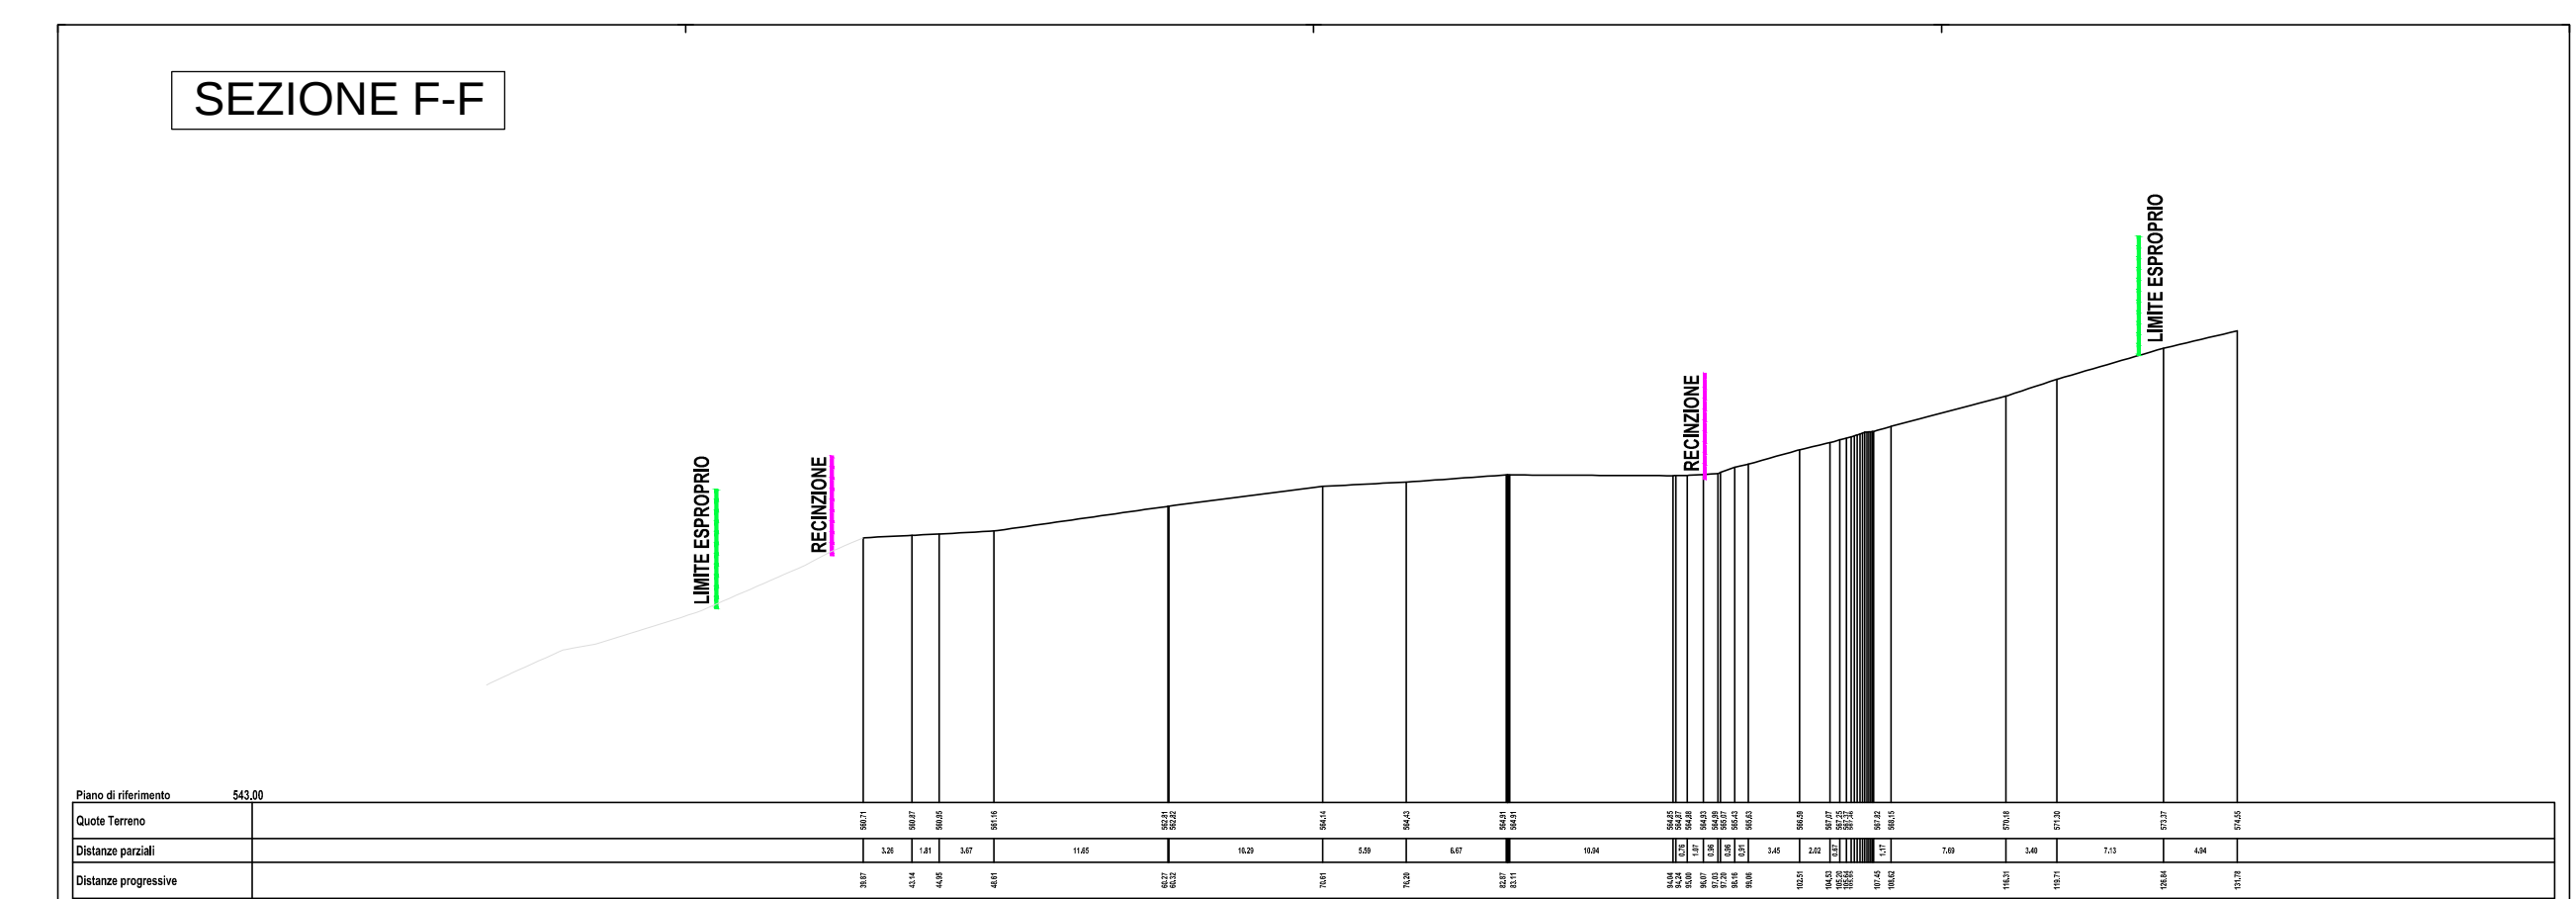
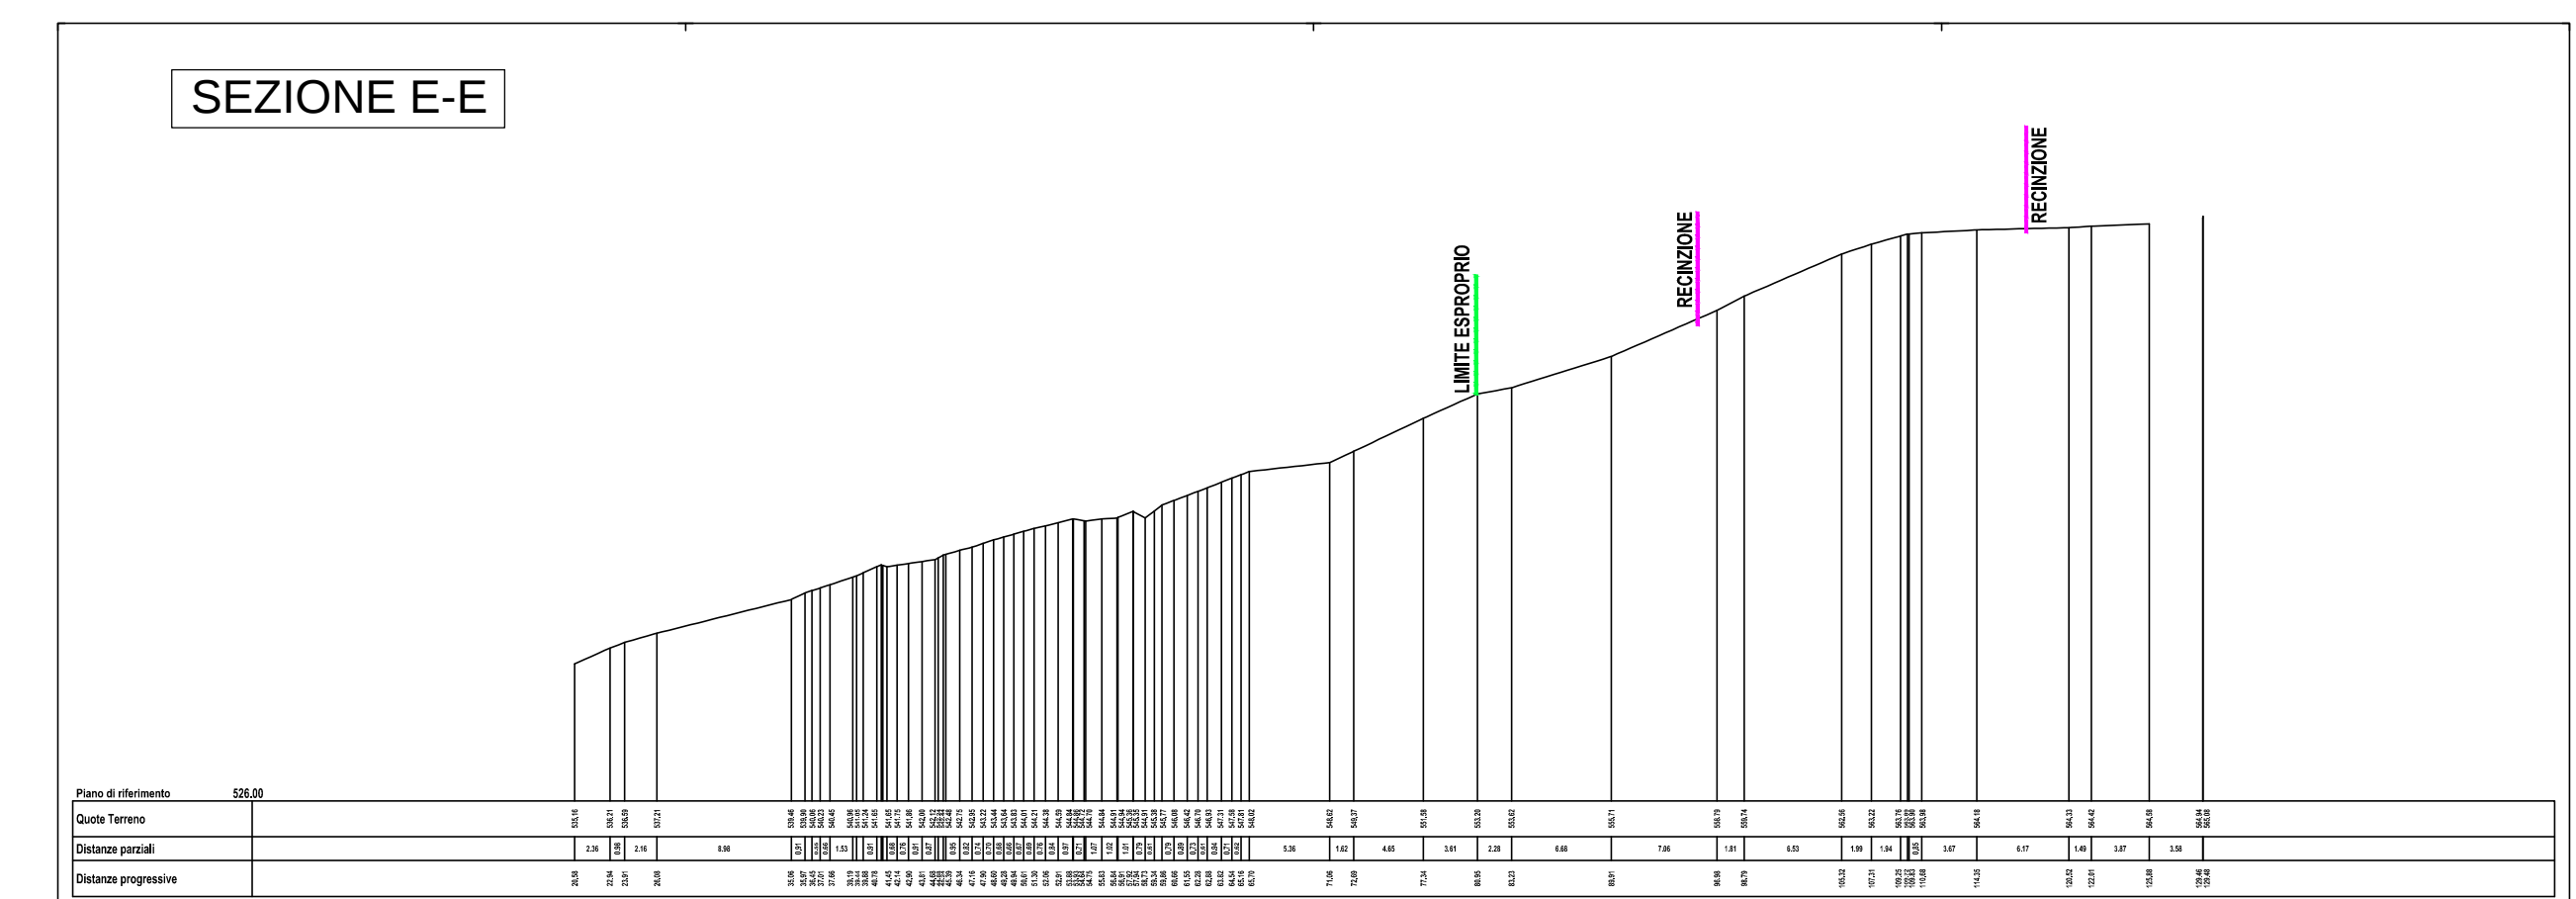


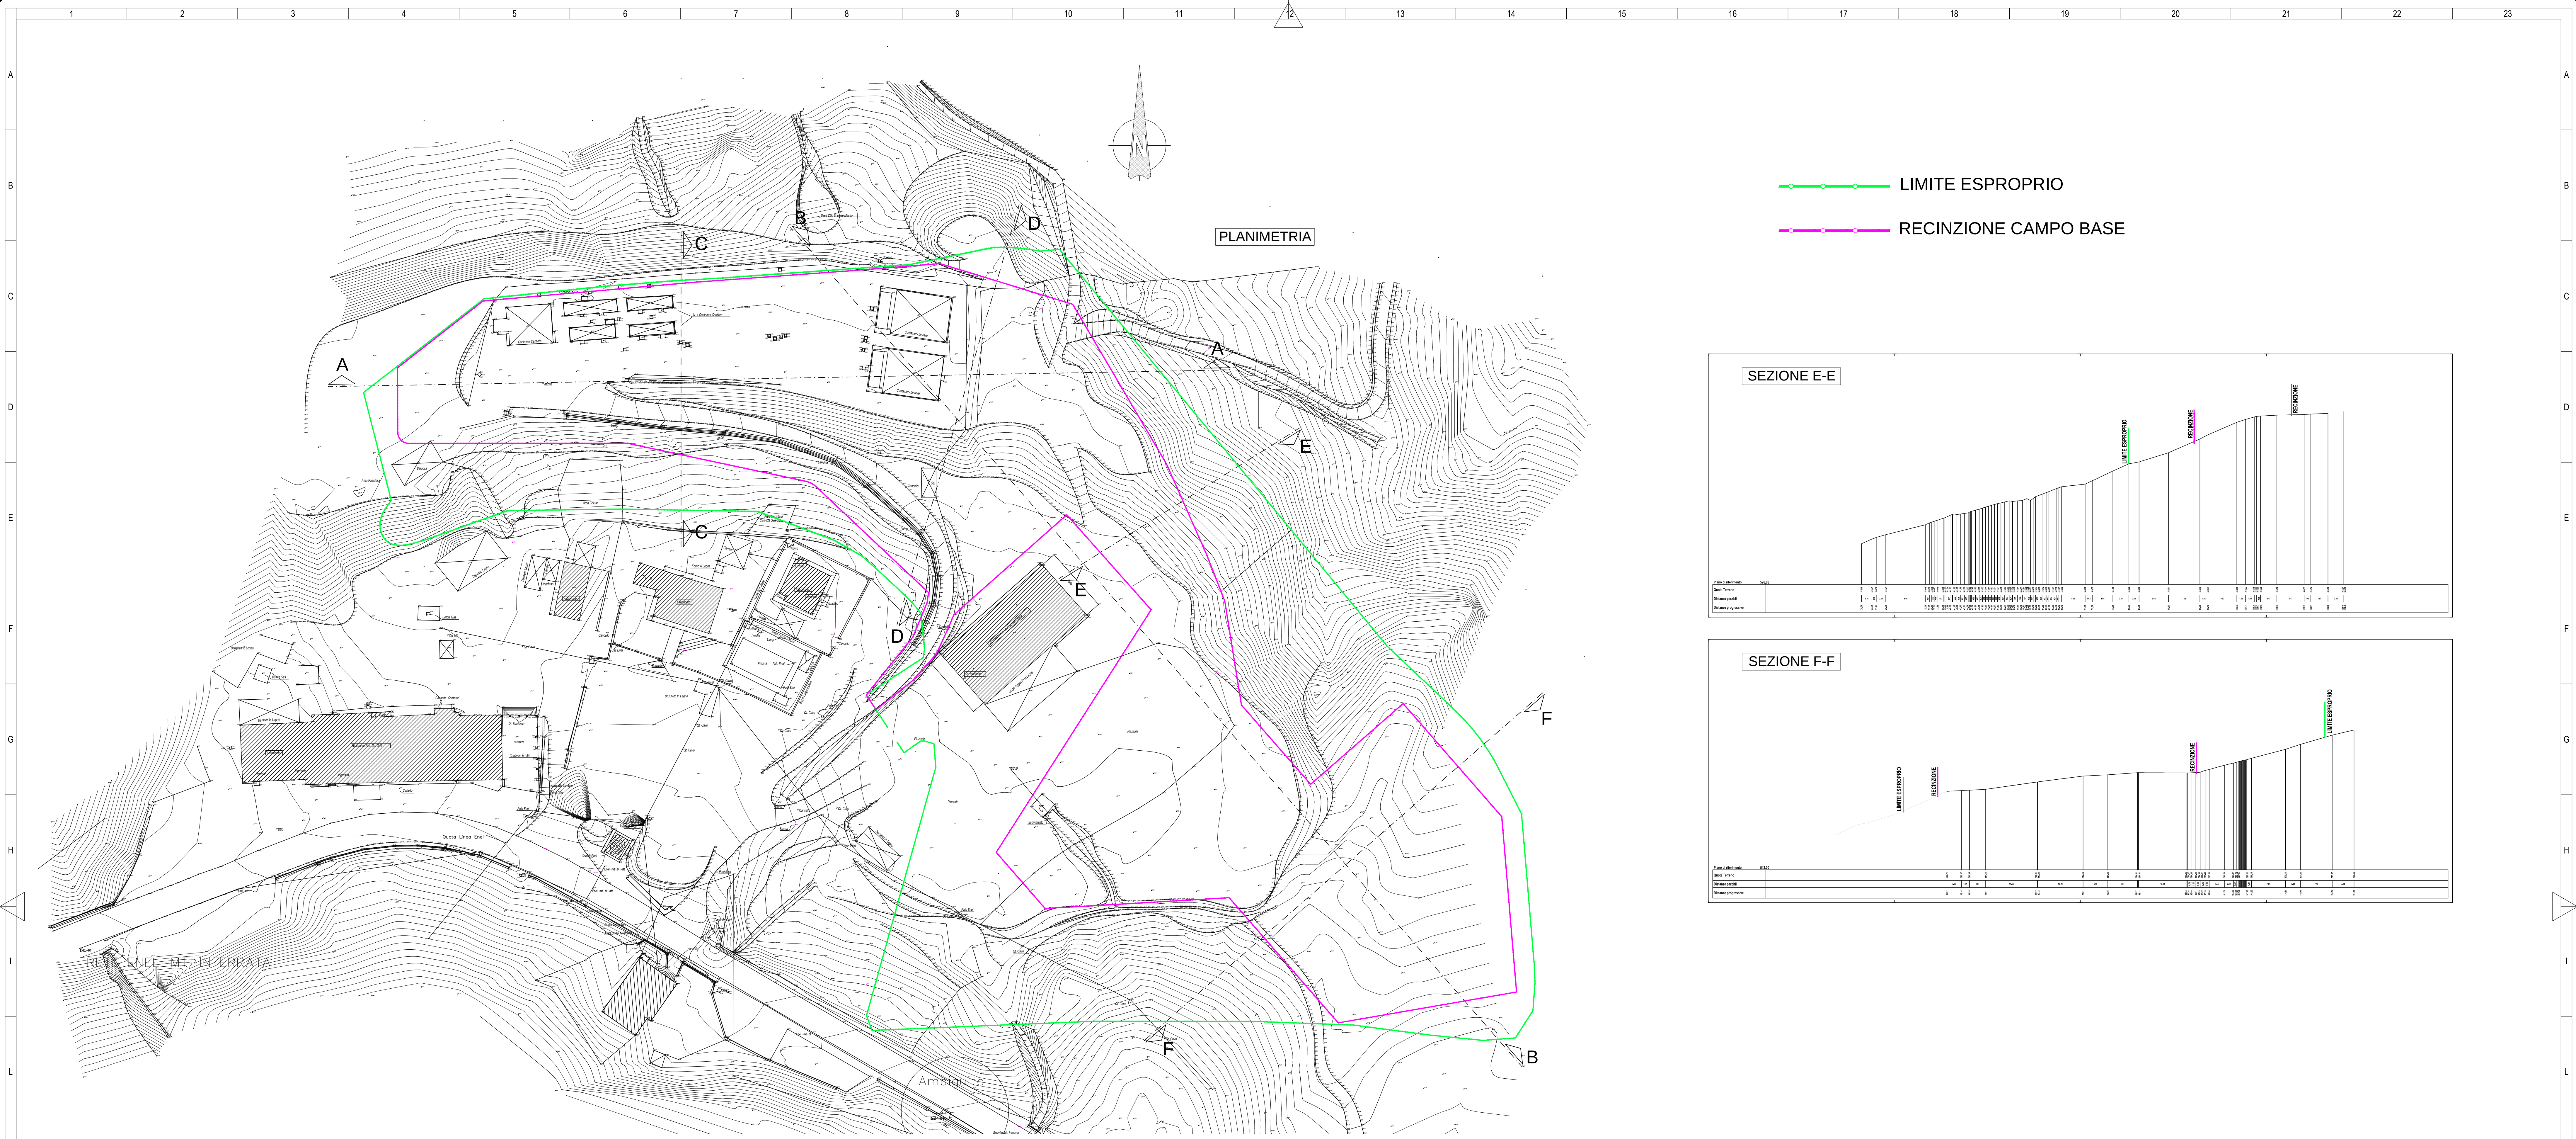

COMMITTENTE:										
 RETE FERROVIARIA ITALIANA GRUPPO FERROVIE DELLO STATO ITALIANE										
ALTA SORVEGLIANZA:										
 ITALFERR GRUPPO FERROVIE DELLO STATO ITALIANE										
GENERAL CONTRACTOR:										
 Cassa di Credito Agricola IMBIO										
INFRASTRUTTURE FERROVIARIE STRATEGICHE DEFINITE DALLA LEGGE OBIETTIVO N.443/01 TRATTA A.V./A.C. TERZO VALICO DEI GIOVI PROGETTO ESECUTIVO Campo Base Pian dei Grilli CBP2 Pianimetria generale e sezioni Stato di Fatto										
GENERAL CONTRACTOR Consorzio Cociv (Ing. P.P. Marcheselli)					DIRETTORE LAVORI					SCALE: 1:500
I G 5 1	0 0	E	C V	A 8	CA 0 7 0 1	0 0 1	A			
PROGETTISTA										
Rev.	Descrizione emissione	Redatto	Data	Verificato	Data	Progressiva Integratore	Data	IL PROGETTISTA		
A00	Prima Emissione		27/01/2014	CO.CIV	31/01/2014	A. Palenzuela	31/01/2014	 Dott. Ing. P. P. Marcheselli Ordine degli Ingegneri Prov. TO n. 6272 R		
[]								Nome File: I:\DISC\GAGGI\01\A3 CUP: F81H92000000008		