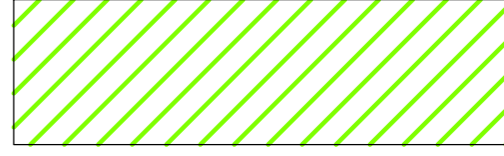
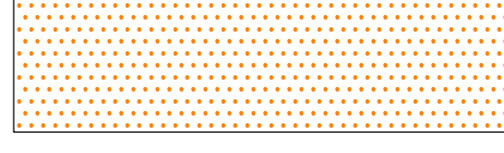

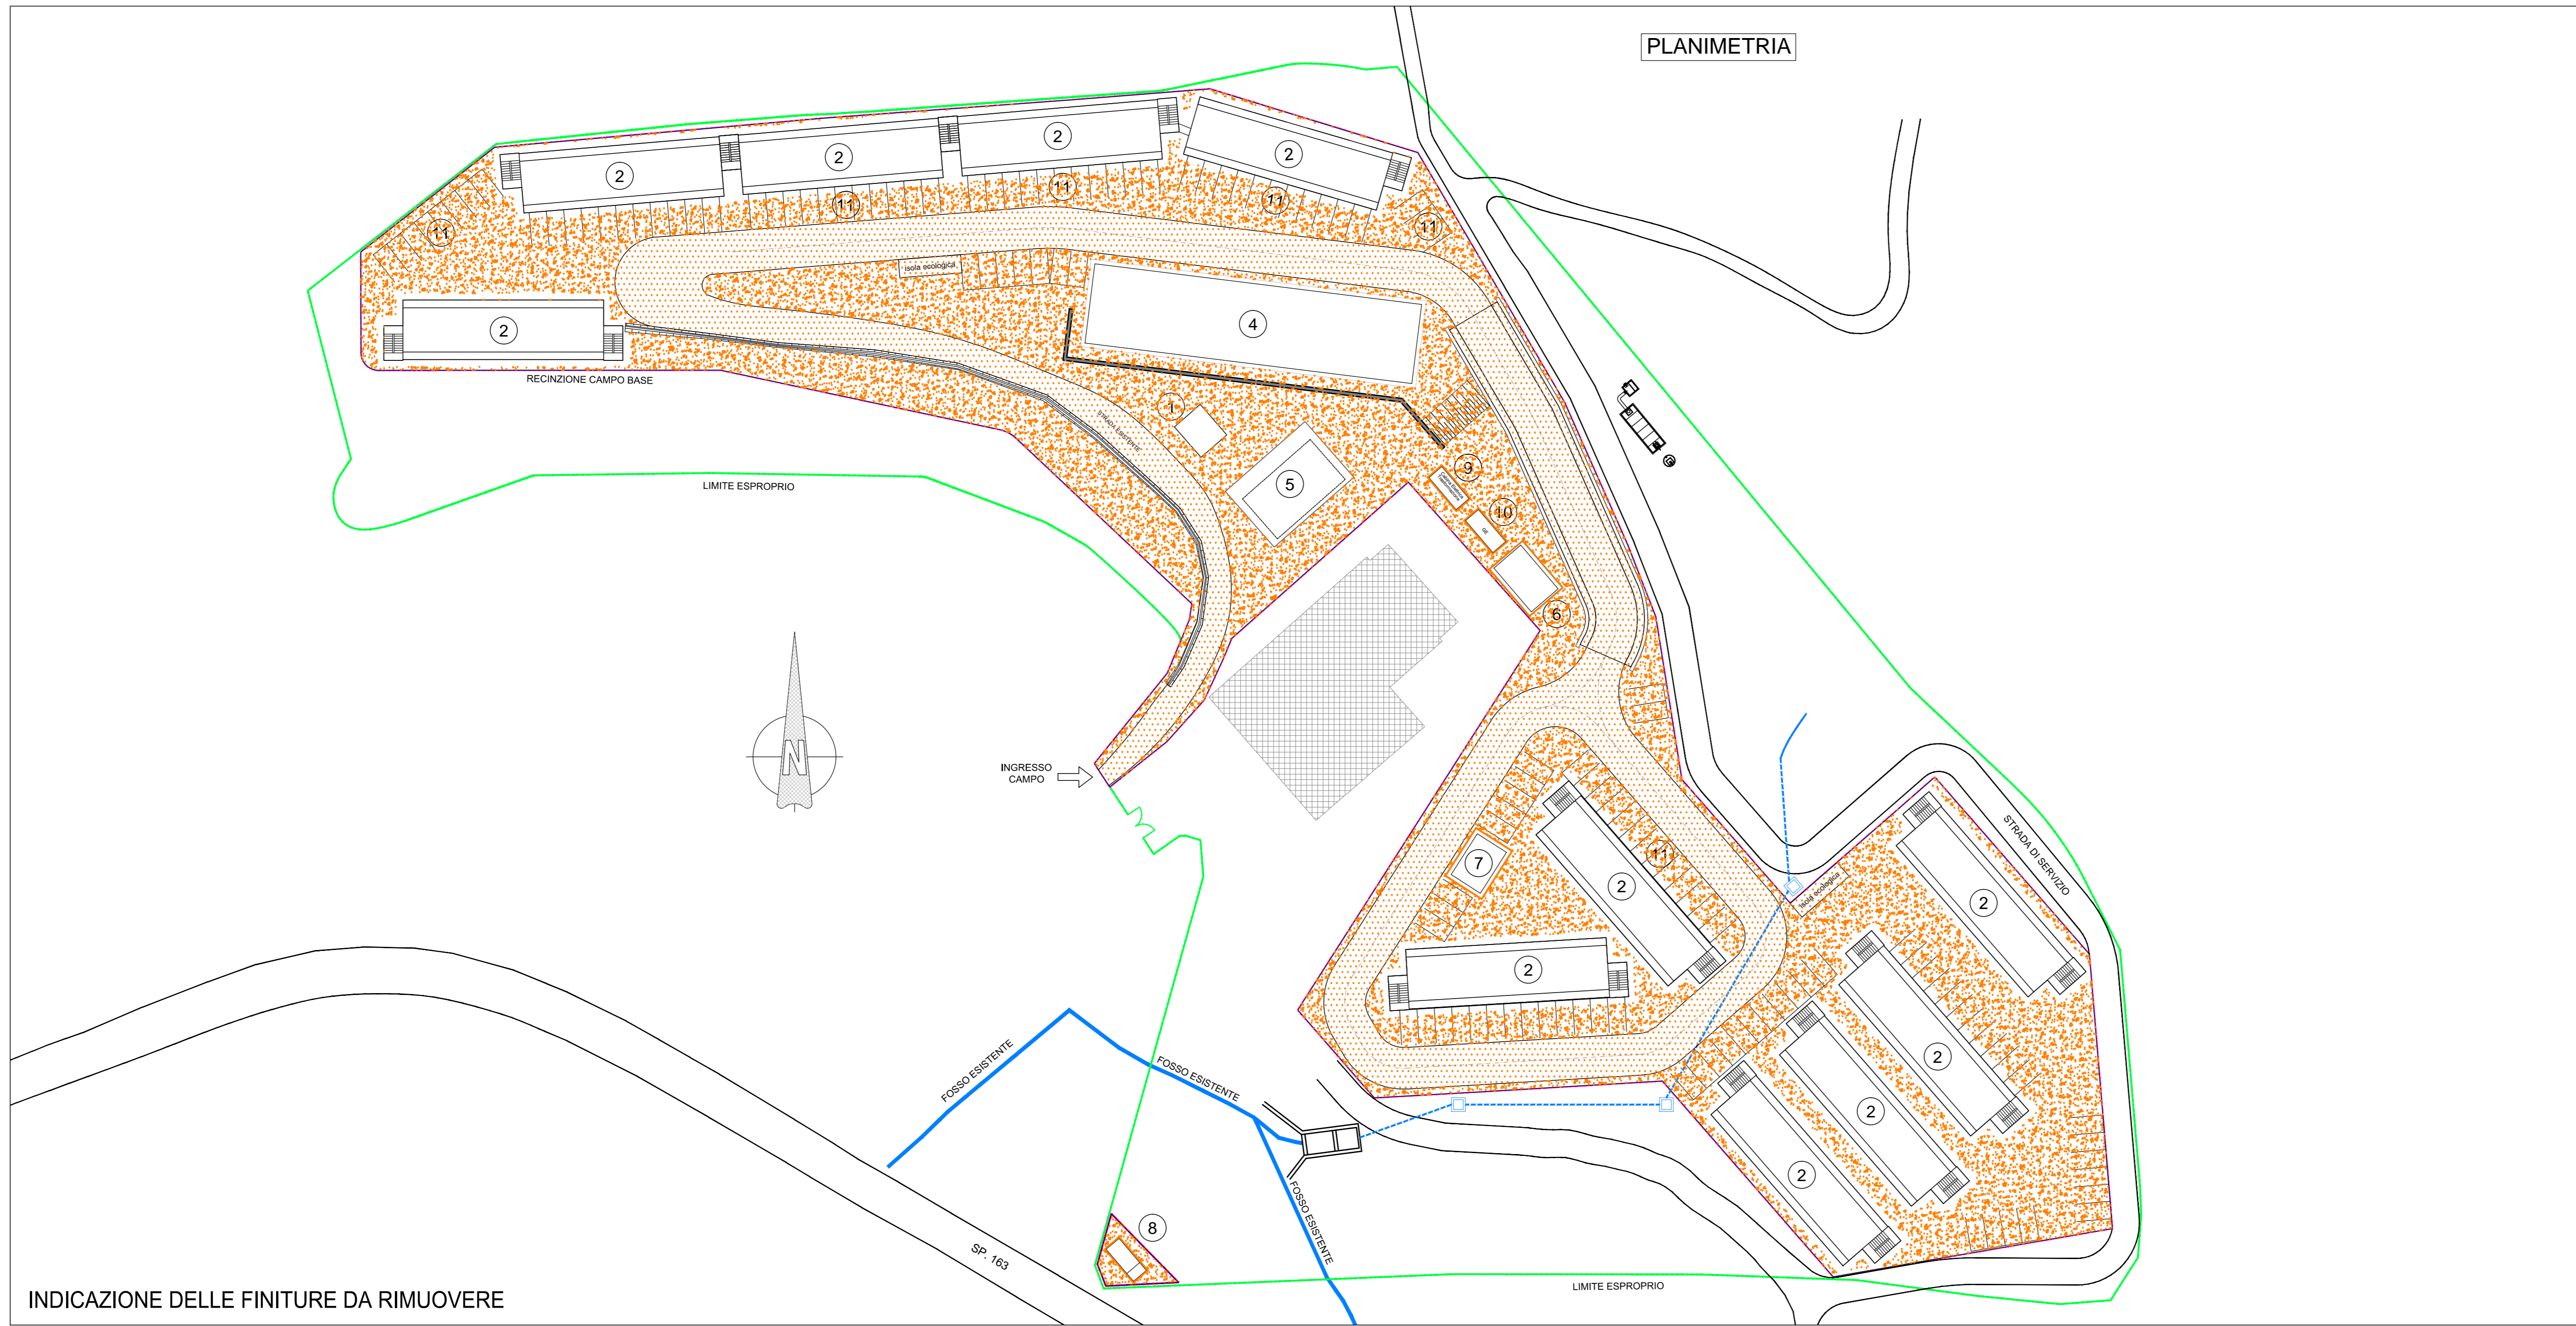




-  RIMOZIONE BARACCAMENTI COMPRESO MAGRONE, FONDAZIONE, TUBAZIONI DI COLLEGAMENTO, POZZETTI DI ISPEZIONE
-  RIMOZIONE STRATO BITUMINOSO FINITURA DI PROGETTO E RIPRISTINO ANTE OPERAM
-  RIMOZIONE STRATO DRENANTE FINITURA DI PROGETTO E RIPRISTINO ANTE OPERAM


LEGENDA INSTALLAZIONI	
①	Guardiana
②	Alloggi da 24 posti - 2 piani
④	Mensa
⑤	Club e formazione professionale
⑥	Infermeria
⑦	Magazzino manutenzione campo
⑧	Punto consegna Enel
⑨	Cabina trasformazione MT/BT
⑩	Gruppo elettrogeno
⑪	Parcheggi
	Recinzione Campo Base
	Limite espropri



PLANIMETRIA

COMMITTENTE:  RFI RETE FERROVIARIA ITALIANA GRUPPO FERROVIE DELLO STATO ITALIANO

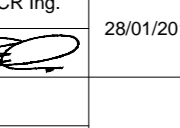
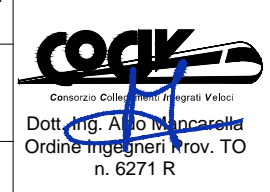
ALTA SORVEGLIANZA:  ITALFERR GRUPPO FERROVIE DELLO STATO ITALIANO

GENERAL CONTRACTOR:  COCLV Consorzio Coibentati Integrati Vibici

INFRASTRUTTURE FERROVIARIE STRATEGICHE DEFINITE DALLA LEGGE OBIETTIVO N.443/01
 TRATTA A.V./A.C. TERZO VALICO DEI GIOVI
 PROGETTO ESECUTIVO

Campo Base Pian dei Grilli CBP2
 Planimetria generale attività rimozione cantiere

GENERAL CONTRACTOR Coclv Ing. P.P. Marcheselli		DIRETTORE LAVORI		SCALA: 1:500
COMMESSA IG51	LOTTO 00	FASE E	ENTE CV	TIPO DOC. P8
OPERAZIONE CA0701		PROGR. 003	REV. A	

Rev.	Descrizione emissione	Redatto	Data	Verificato	Data	Progettista	Data	IL PROGETTISTA
A00	Prima Emissione		28/01/2014	COCLV	31/01/2014	A. Palomba	31/01/2014	

In. Estab. Nome File: 818330001-0440 CUP: F81H2000000008