
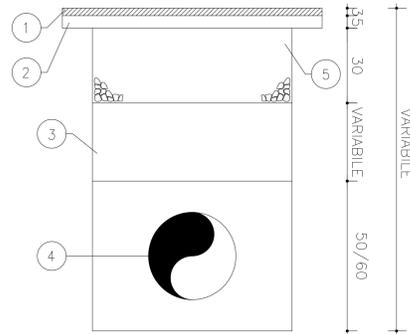



SEZIONE TIPO DI SCAVO FOGNATURA INTERNA

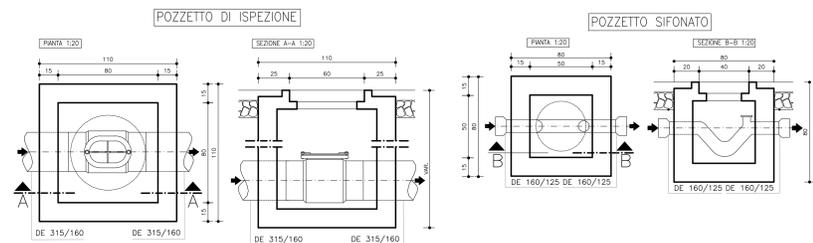


LEGENDA

| | |
|---|---|
| 1 | Tappeto d'usura s=3 cm |
| 2 | Binder s=5 cm |
| 3 | Rinterro |
| 4 | Fognatura ø200/315 PVC con rifianco in sabbia |
| 5 | Massciata s=30 cm |

FOSSA IMHOFF A TENUTA

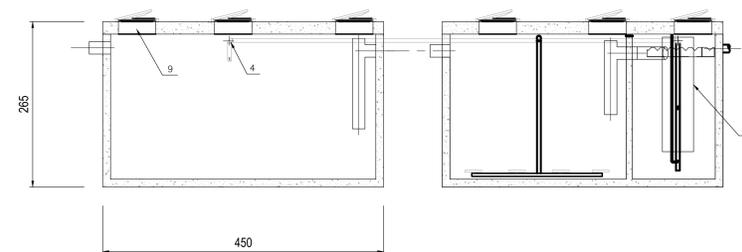


| Pos. | Descrizione |
|------|--------------------------------------|
| 1 | Manicotto in ingresso |
| 2 | Galleggiante di livello |
| 3 | Sistema di ossigenazione |
| 4 | Tubazione ricircolo mediante girifi |
| 5 | Pompa ossigenatrice esterna |
| 6 | Sfiatore Thompson |
| 7 | Tubo in uscita |
| 8 | Cane di Mejer |
| 9 | Chiusini di ispezione e manutenzione |

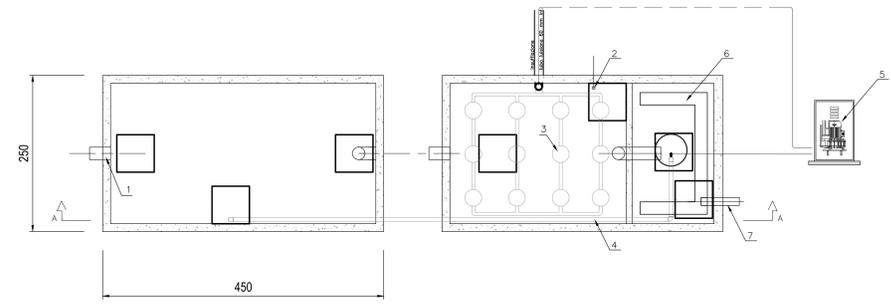

PLANIMETRIA




POZZETTO DISOLEATORE/DEGRASSATORE (REPARTO CUCINE)

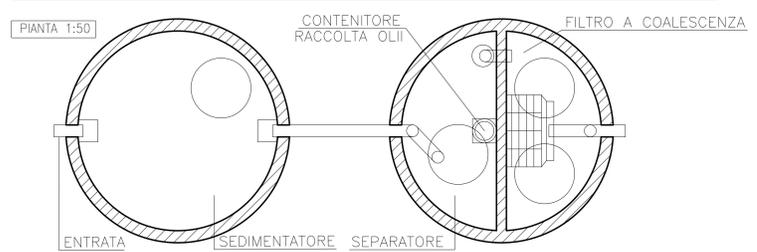


LEGENDA

- FOGNATURA ACQUE NERE
- LINIA FOGNATURA ACQUE NERE DA VERIFICARE CON PREFABBRICATORE
- POZZETTO DI ISPEZIONE FOGNATURA NERA
- POZZETTO DISOLEATORE/DEGRASSATORE
- SISTEMA DI SMALTIMENTO ACQUE REFLUE CIVILI (W.C.+BAGNI+DOCCE) CON POZZETTO SIFONATO DA VERIFICARE CON PREFABBRICATORE
- FOSSA IMHOFF A TENUTA
- POZZETTO DI CAMPIONAMENTO

N.B.-VERIFICARE GLI ALLACCI CON I COSTRUTTIVI FORNITI DAL PREFABBRICATORE

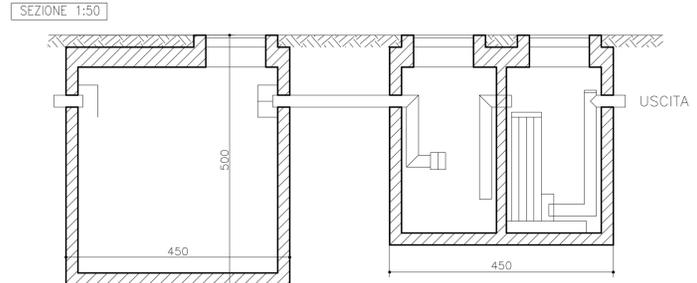

SCHEMA DI SMALTIMENTO ACQUE DI RIFIUTO TIPO "CIVILE"

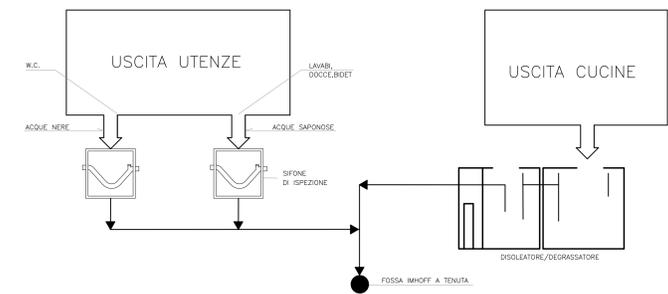

COMMITTENTE: **RFI** RETE FERROVIARIA ITALIANA GRUPPO FERROVIE DELLO STATO ITALIANE

ALTA SORVEGLIANZA: **ITALFERR** GRUPPO FERROVIE DELLO STATO ITALIANE

GENERAL CONTRACTOR: **COClv** Consorzio Costruttori Integrati Varesi

INFRASTRUTTURE FERROVIARIE STRATEGICHE DEFINITE DALLA LEGGE OBIETTIVO N.443/01
TRATTA A.V./A.C. TERZO VALICO DEI GIOVI
PROGETTO ESECUTIVO

Campo Base Pian dei Grilli CBP2
Planimetria rete acque nere

| | | |
|--------------------------------|------------------|--------|
| GENERAL CONTRACTOR | DIRETTORE LAVORI | SCALA: |
| CoClv Ing. P.P. Marcheselli | | 1:500 |

| COMMESSA | LOTTO | FASE | ENTE | TIPO DOC. | OPERAZIONE | PROG. | REV. |
|----------|-------|------|------|-----------|------------|-------|------|
| IG51 | 00 | E | CV | P8 | CA0701 | 005 | A |

| PROGETTAZIONE | Redatto | Data | Verificato | Data | Progettista | Data | IL PROGETTISTA |
|---------------|-----------------|------------|------------|------------|-------------|------------|----------------|
| A00 | Prima Emersione | 29/01/2014 | COClv | 31/01/2014 | A. Palomba | 31/01/2014 | |

In. Est. Nome File: 810300001-840 CUP: F81H20000000008