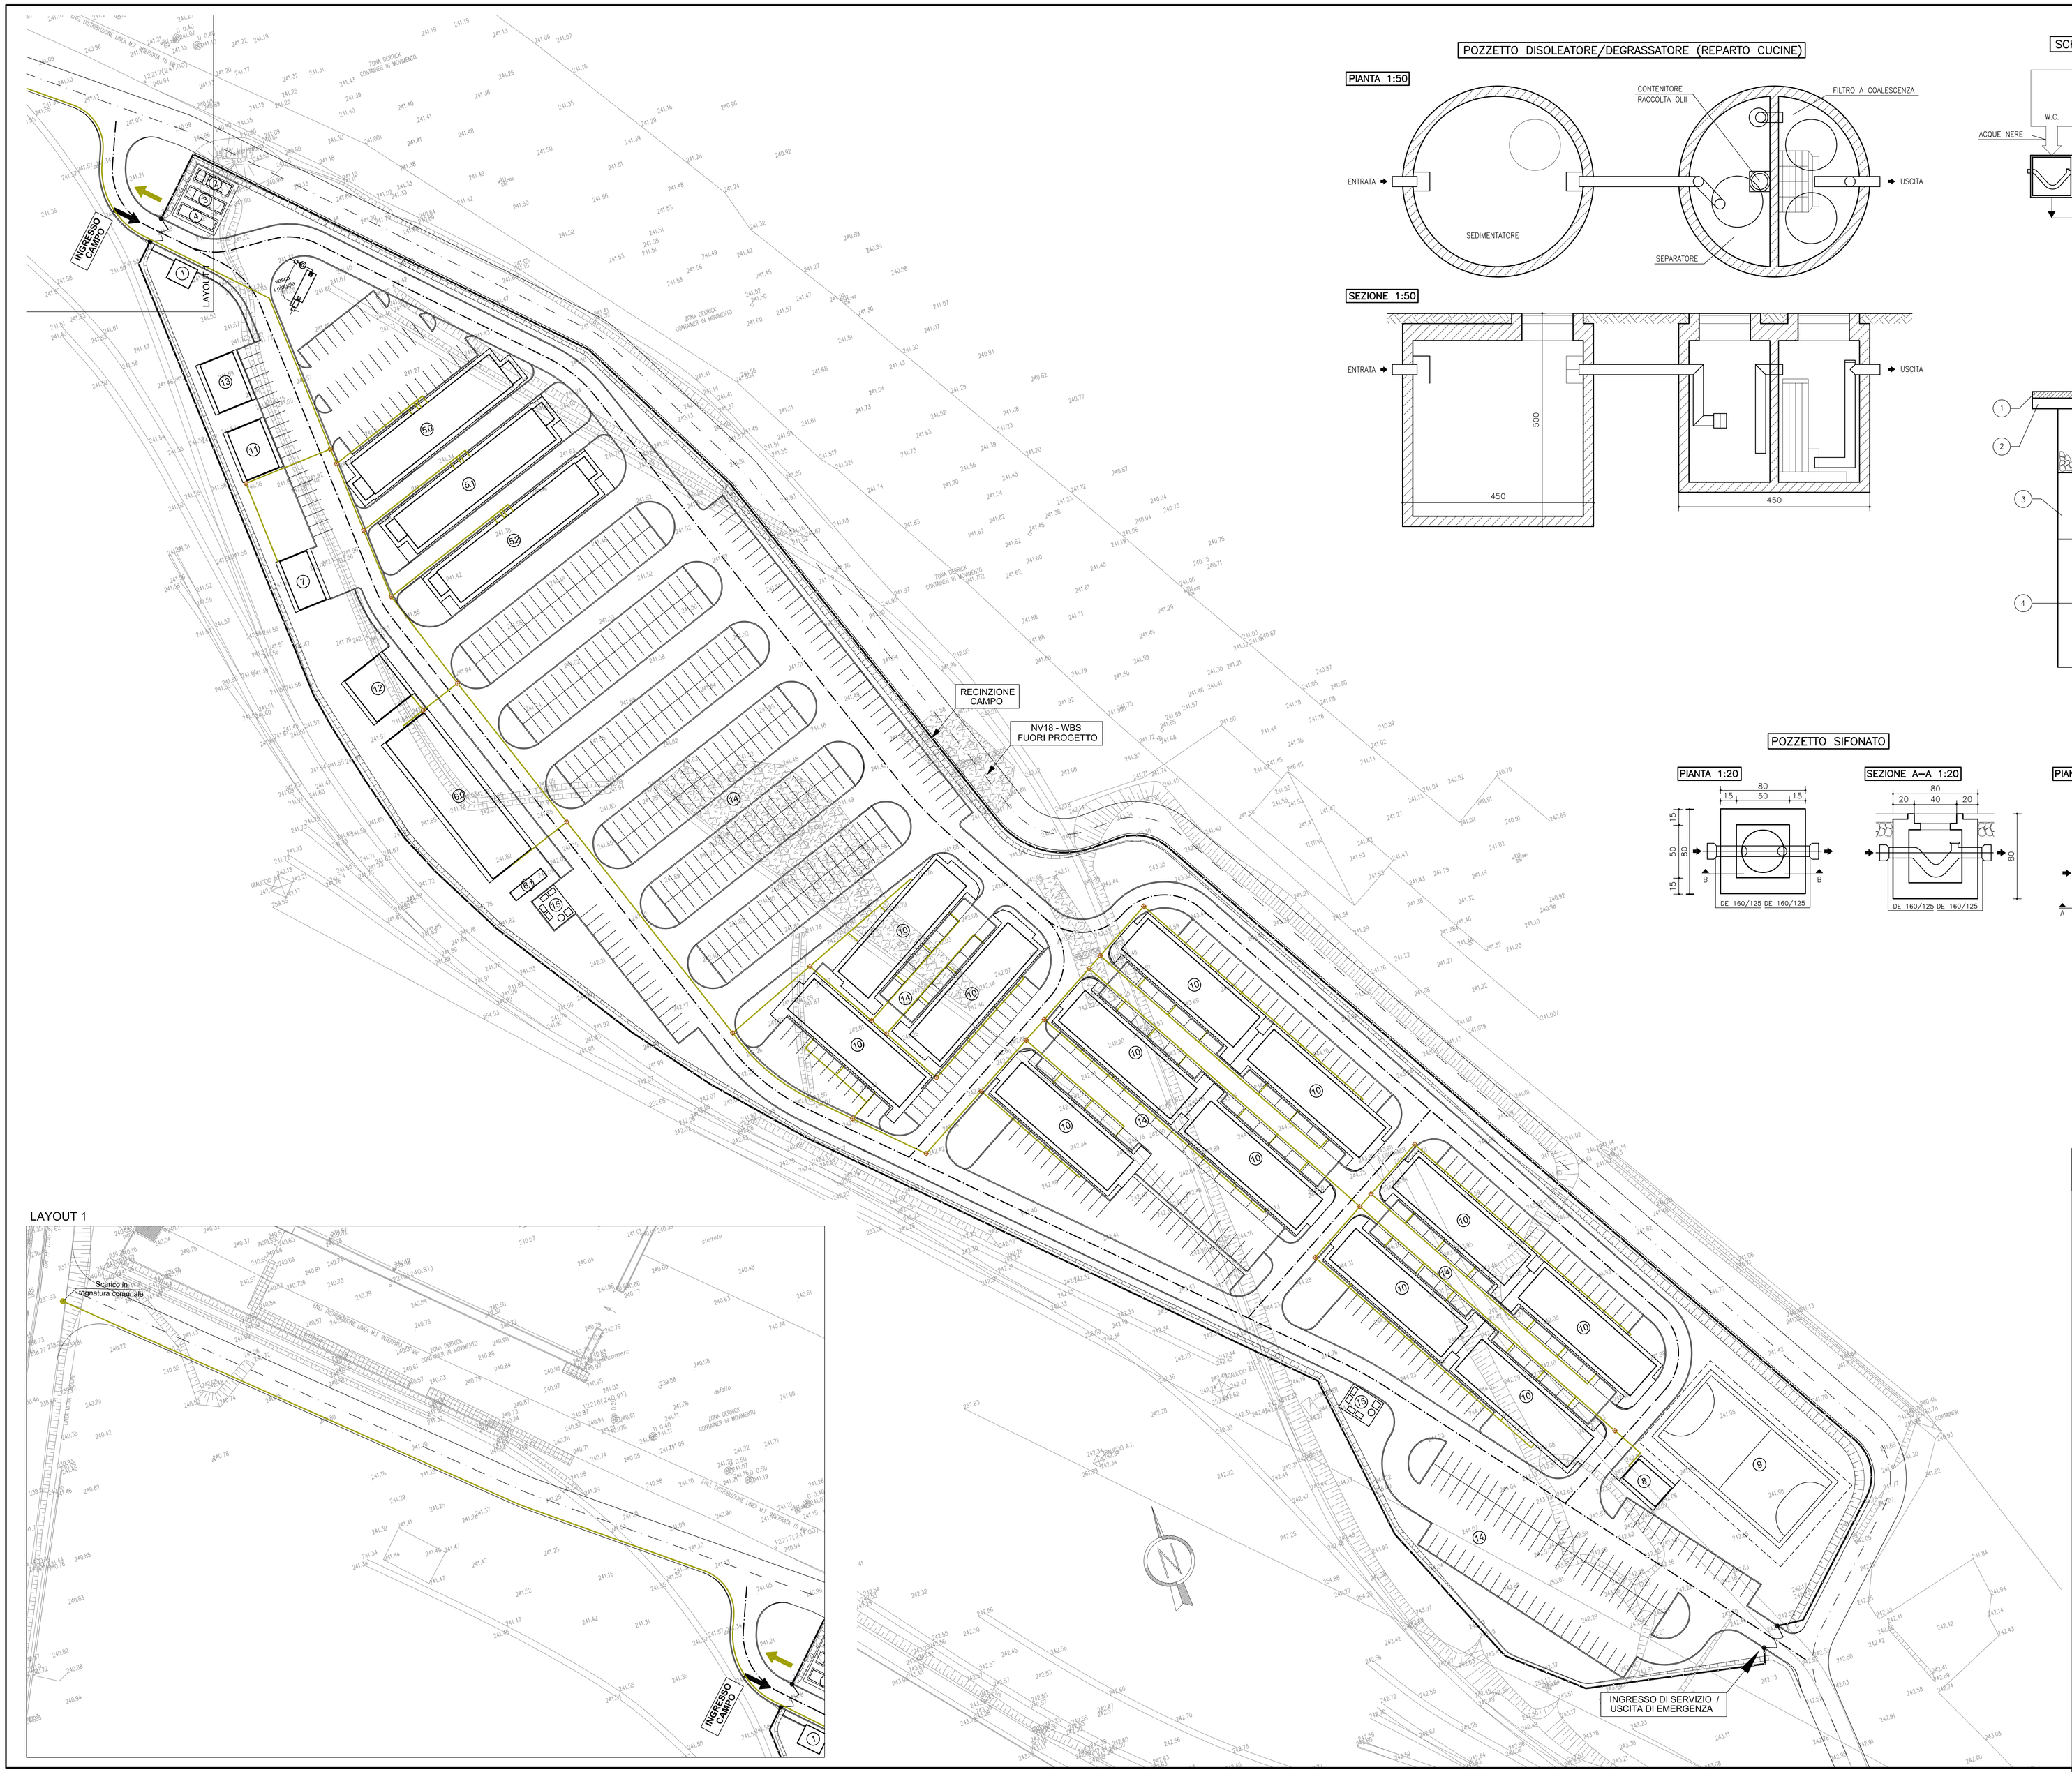

POZZETTO DISOLEATORE/DEGRASSATORE (REPARTO CUCINE)

SCHEMA DI SMALTIMENTO ACQUE DI RIFIUTO TIPO "CIVILE"

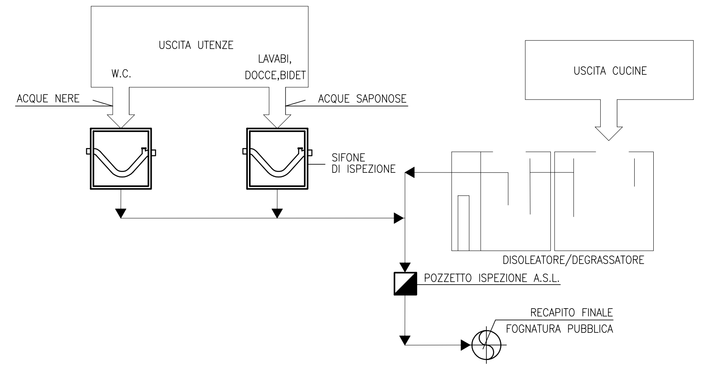

SEZIONE TIPO DI SCAVO FOGNATURA INTERNA

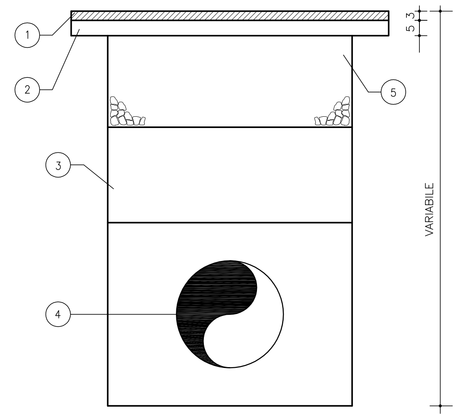

LEGENDA	
1	Tappeto d'usura s=3 cm
2	Binder s=5 cm
3	Rinterro
4	Fognatura ø200/315 PVC con rinfianco in sabbia
5	Massicciata s=30 cm

POZZETTO SIFONATO

POZZETTO DI ISPEZIONE

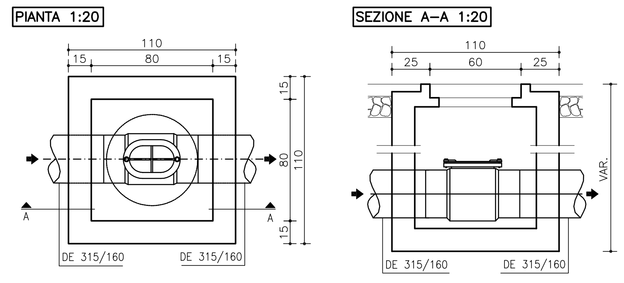

LEGENDA	
	COLLETTORE IN PVC Ø 250/315/400
	POZZETTO GRIGLIATO 50X50

COMMITTENTE:

RFI RETE FERROVIARIA ITALIANA
GRUPPO FERROVIE DELLO STATO ITALIANE

ALTA SORVEGLIANZA:

ITALFERR
GRUPPO FERROVIE DELLO STATO ITALIANE

GENERAL CONTRACTOR:

Consorzio Collegamenti Integrati Veloci

INFRASTRUTTURE FERROVIARIE STRATEGICHE DEFINITE DALLA LEGGE OBIETTIVO N.443/01

TRATTA A.V./A.C. TERZO VALICO DEI GIOVI
PROGETTO ESECUTIVO

CAMPO BASE ARQUATA S. CBP3
PLANIMETRIA RETE ACQUE NERE
E PARTICOLARI

GENERAL CONTRACTOR	DIRETTORE LAVORI	SCALA:
Consorzio Cociv, Ing. P.P. Marchesetti		VARIE

COMMESSA	LOTTO	FASE	ENTE	TIPO DOC.	OPERA/DISCIPLINA	PROGR.	REV.
IG51	00	E	CV	AZ	CA0801	001	A

PROGETTAZIONE

Rev.	Descrizione emissione	Redatto	Data	Verificato	Data	Progettista Integratore	Data	IL PROGETTISTA
A00	Prima Emissione	COCIV	29/01/2014	COCIV	29/01/2014	A. Palomba	31/01/2014	Dott. Ing. Antonio Palomba Ordine degli Ingegneri Prov. TO n. 6371 R

n. Elab.

Nome File: S-T-M08TM-RTT-IG51-NYE

CUP: F81H92000000008

Scala di plot: 1: 1