


PANTIA 1:50

SCHEMA VASCA DI PRIMA PIOGGIA

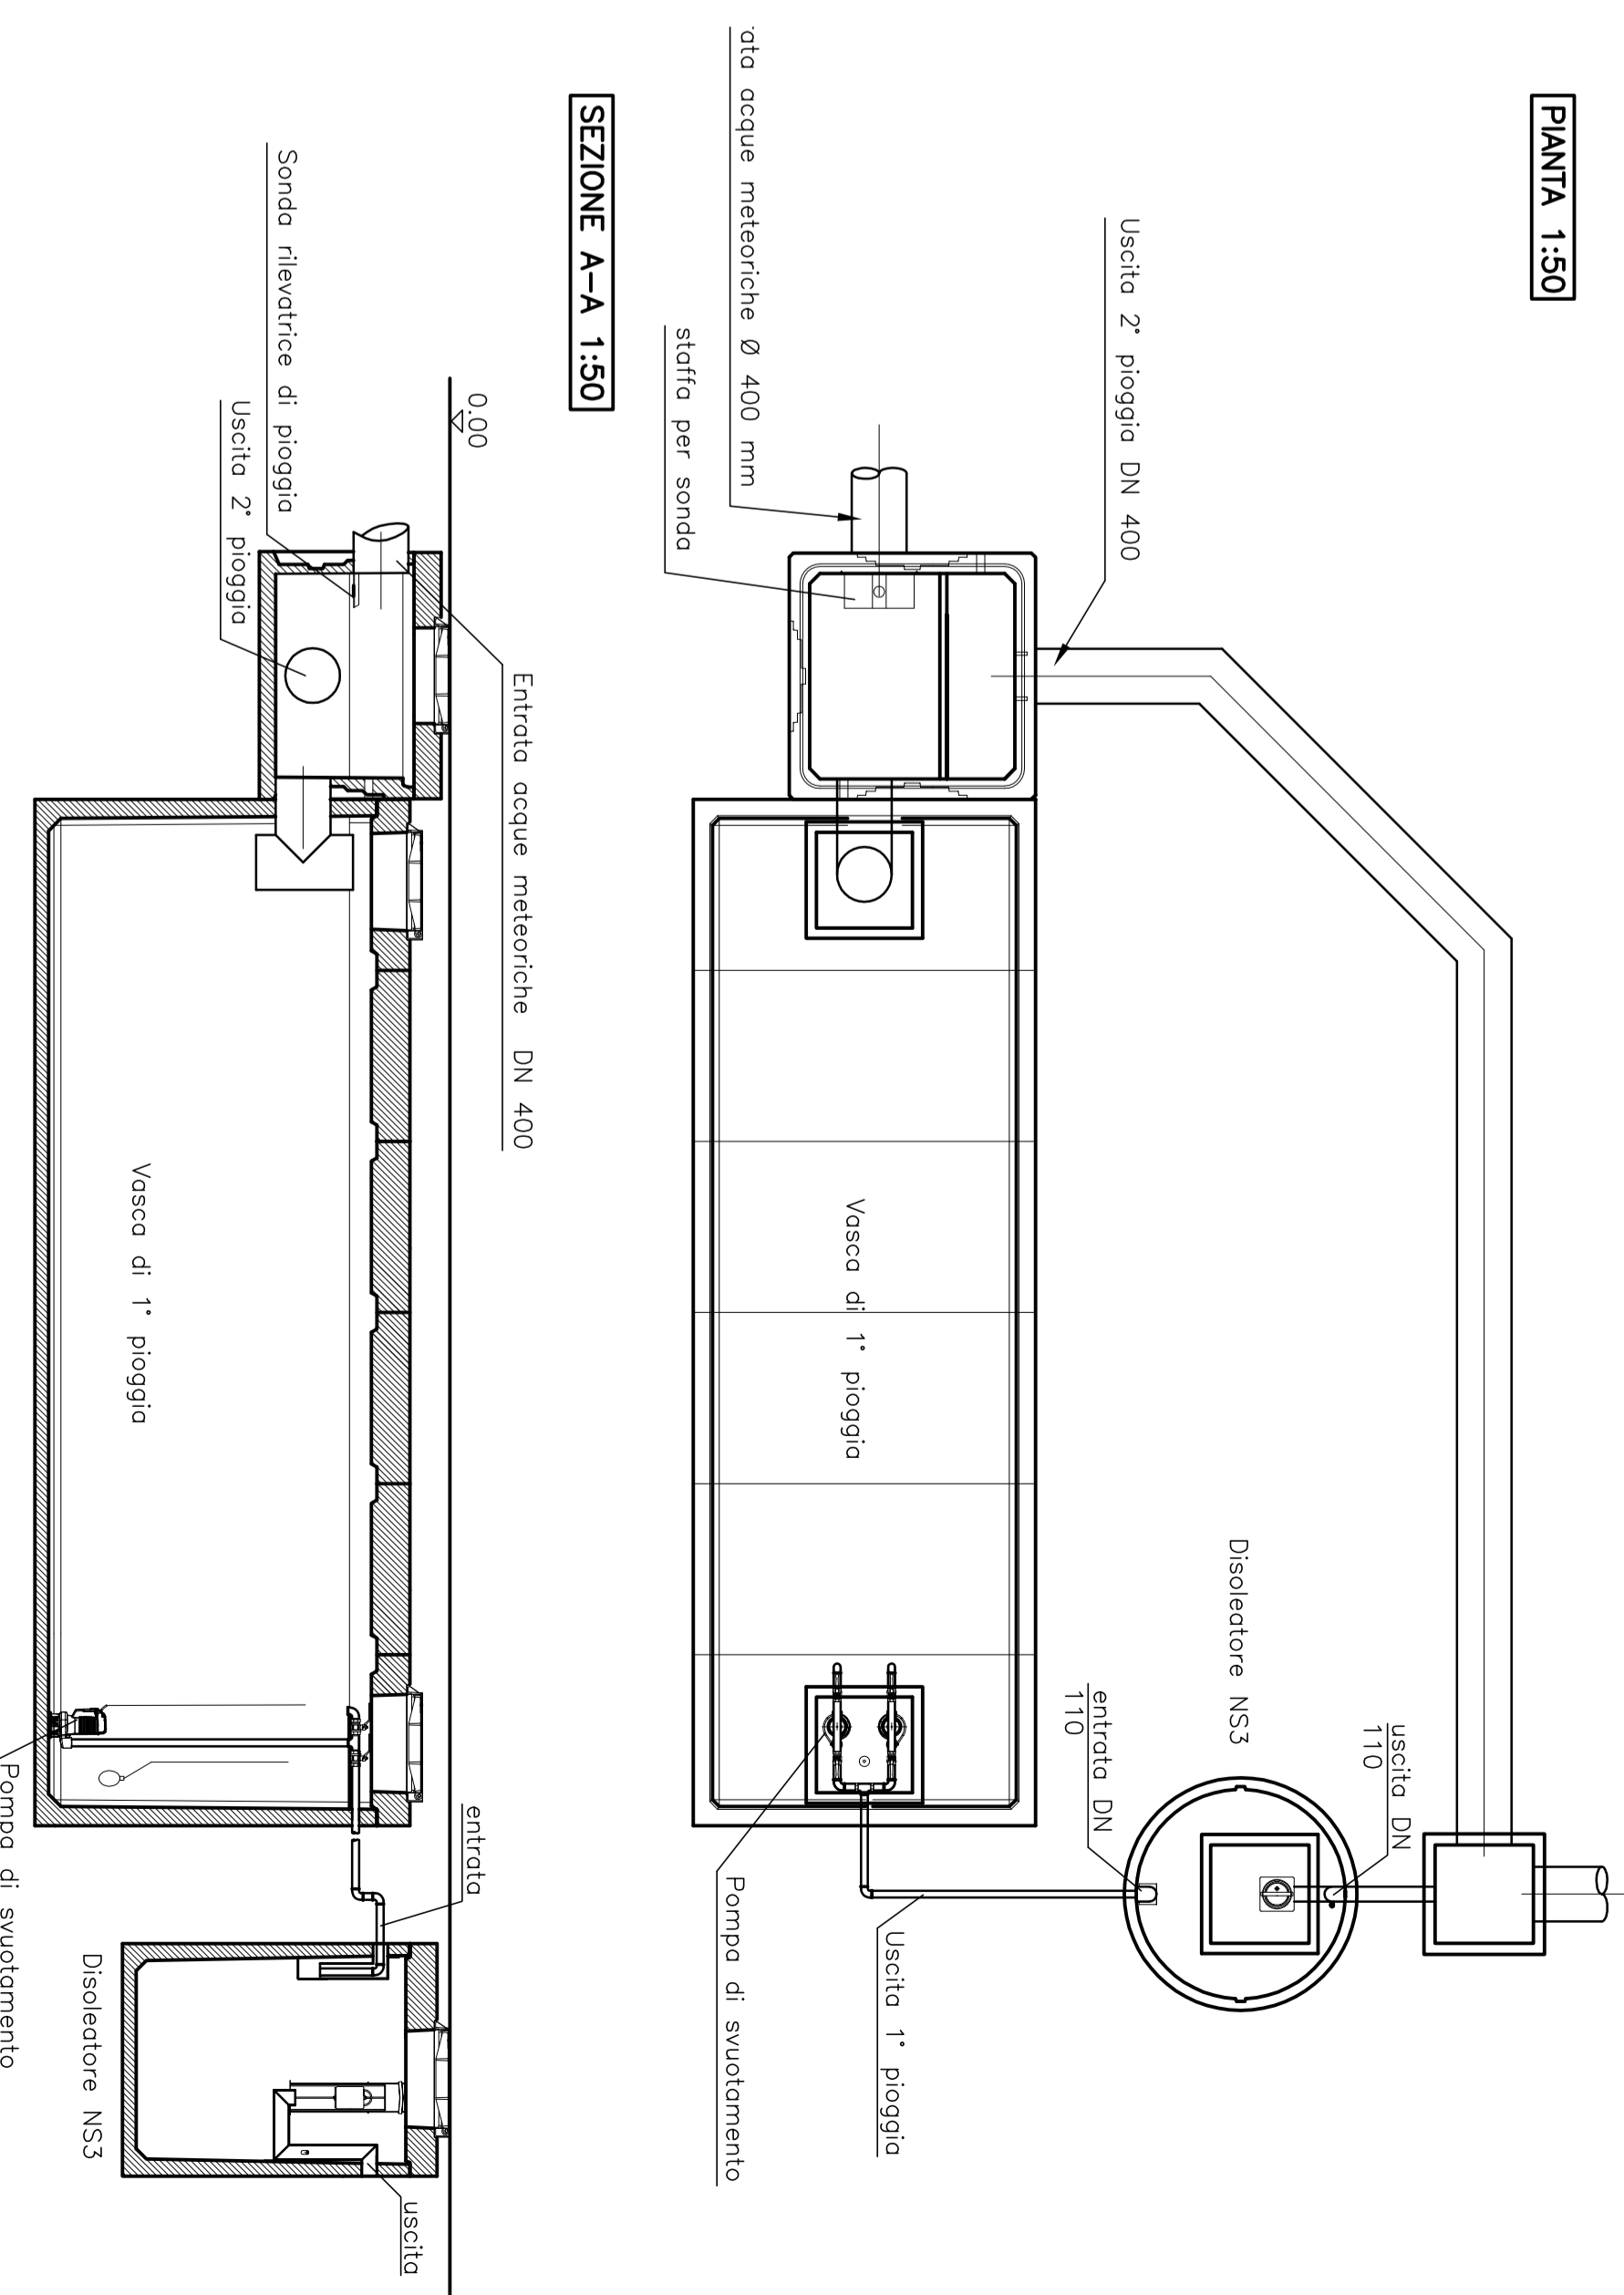


LEGENDA

- COLLETTORI IN PVC Ø 200/250/300
- POZZETTI DI RACCOLTA IN PVC
- POZZETTO DI RACCOLTA IN PVC
- POZZETTO DI ISPEZIONE IN PVC
- POZZETTO DI RACCOLTA IN PVC
- VASCA DI RACCOLTA IN PVC

COMITENTE: ALTA SORVEGLIANZA

GENERAL CONTRACTOR: **COVIV** Gruppo Ferrovie dello Stato Italiane

GENERAL CONTRACTOR: **ITALFERR** Gruppo Ferrovie dello Stato Italiane

COMMITTEE: INFRASTRUTTURE FERROVIARIE STRATEGICHE DEFINITE DALLA LEGGE OBBLIGATIVO N.44/2011 TRATTA A VIA C. TERZO VALICO DEI GIOVI PROGETTO ESECUTIVO

CAMPO BASE AROUATA S. CBP3 PLANNIMETRIA RELE ACQUE BIANCHE E PARTICOLARI

GENERAL CONTRACTOR	COVIV	DIRETTORE LAVORI	SCALE
PROGETTISTA	COVIV	SCALE	VARIE