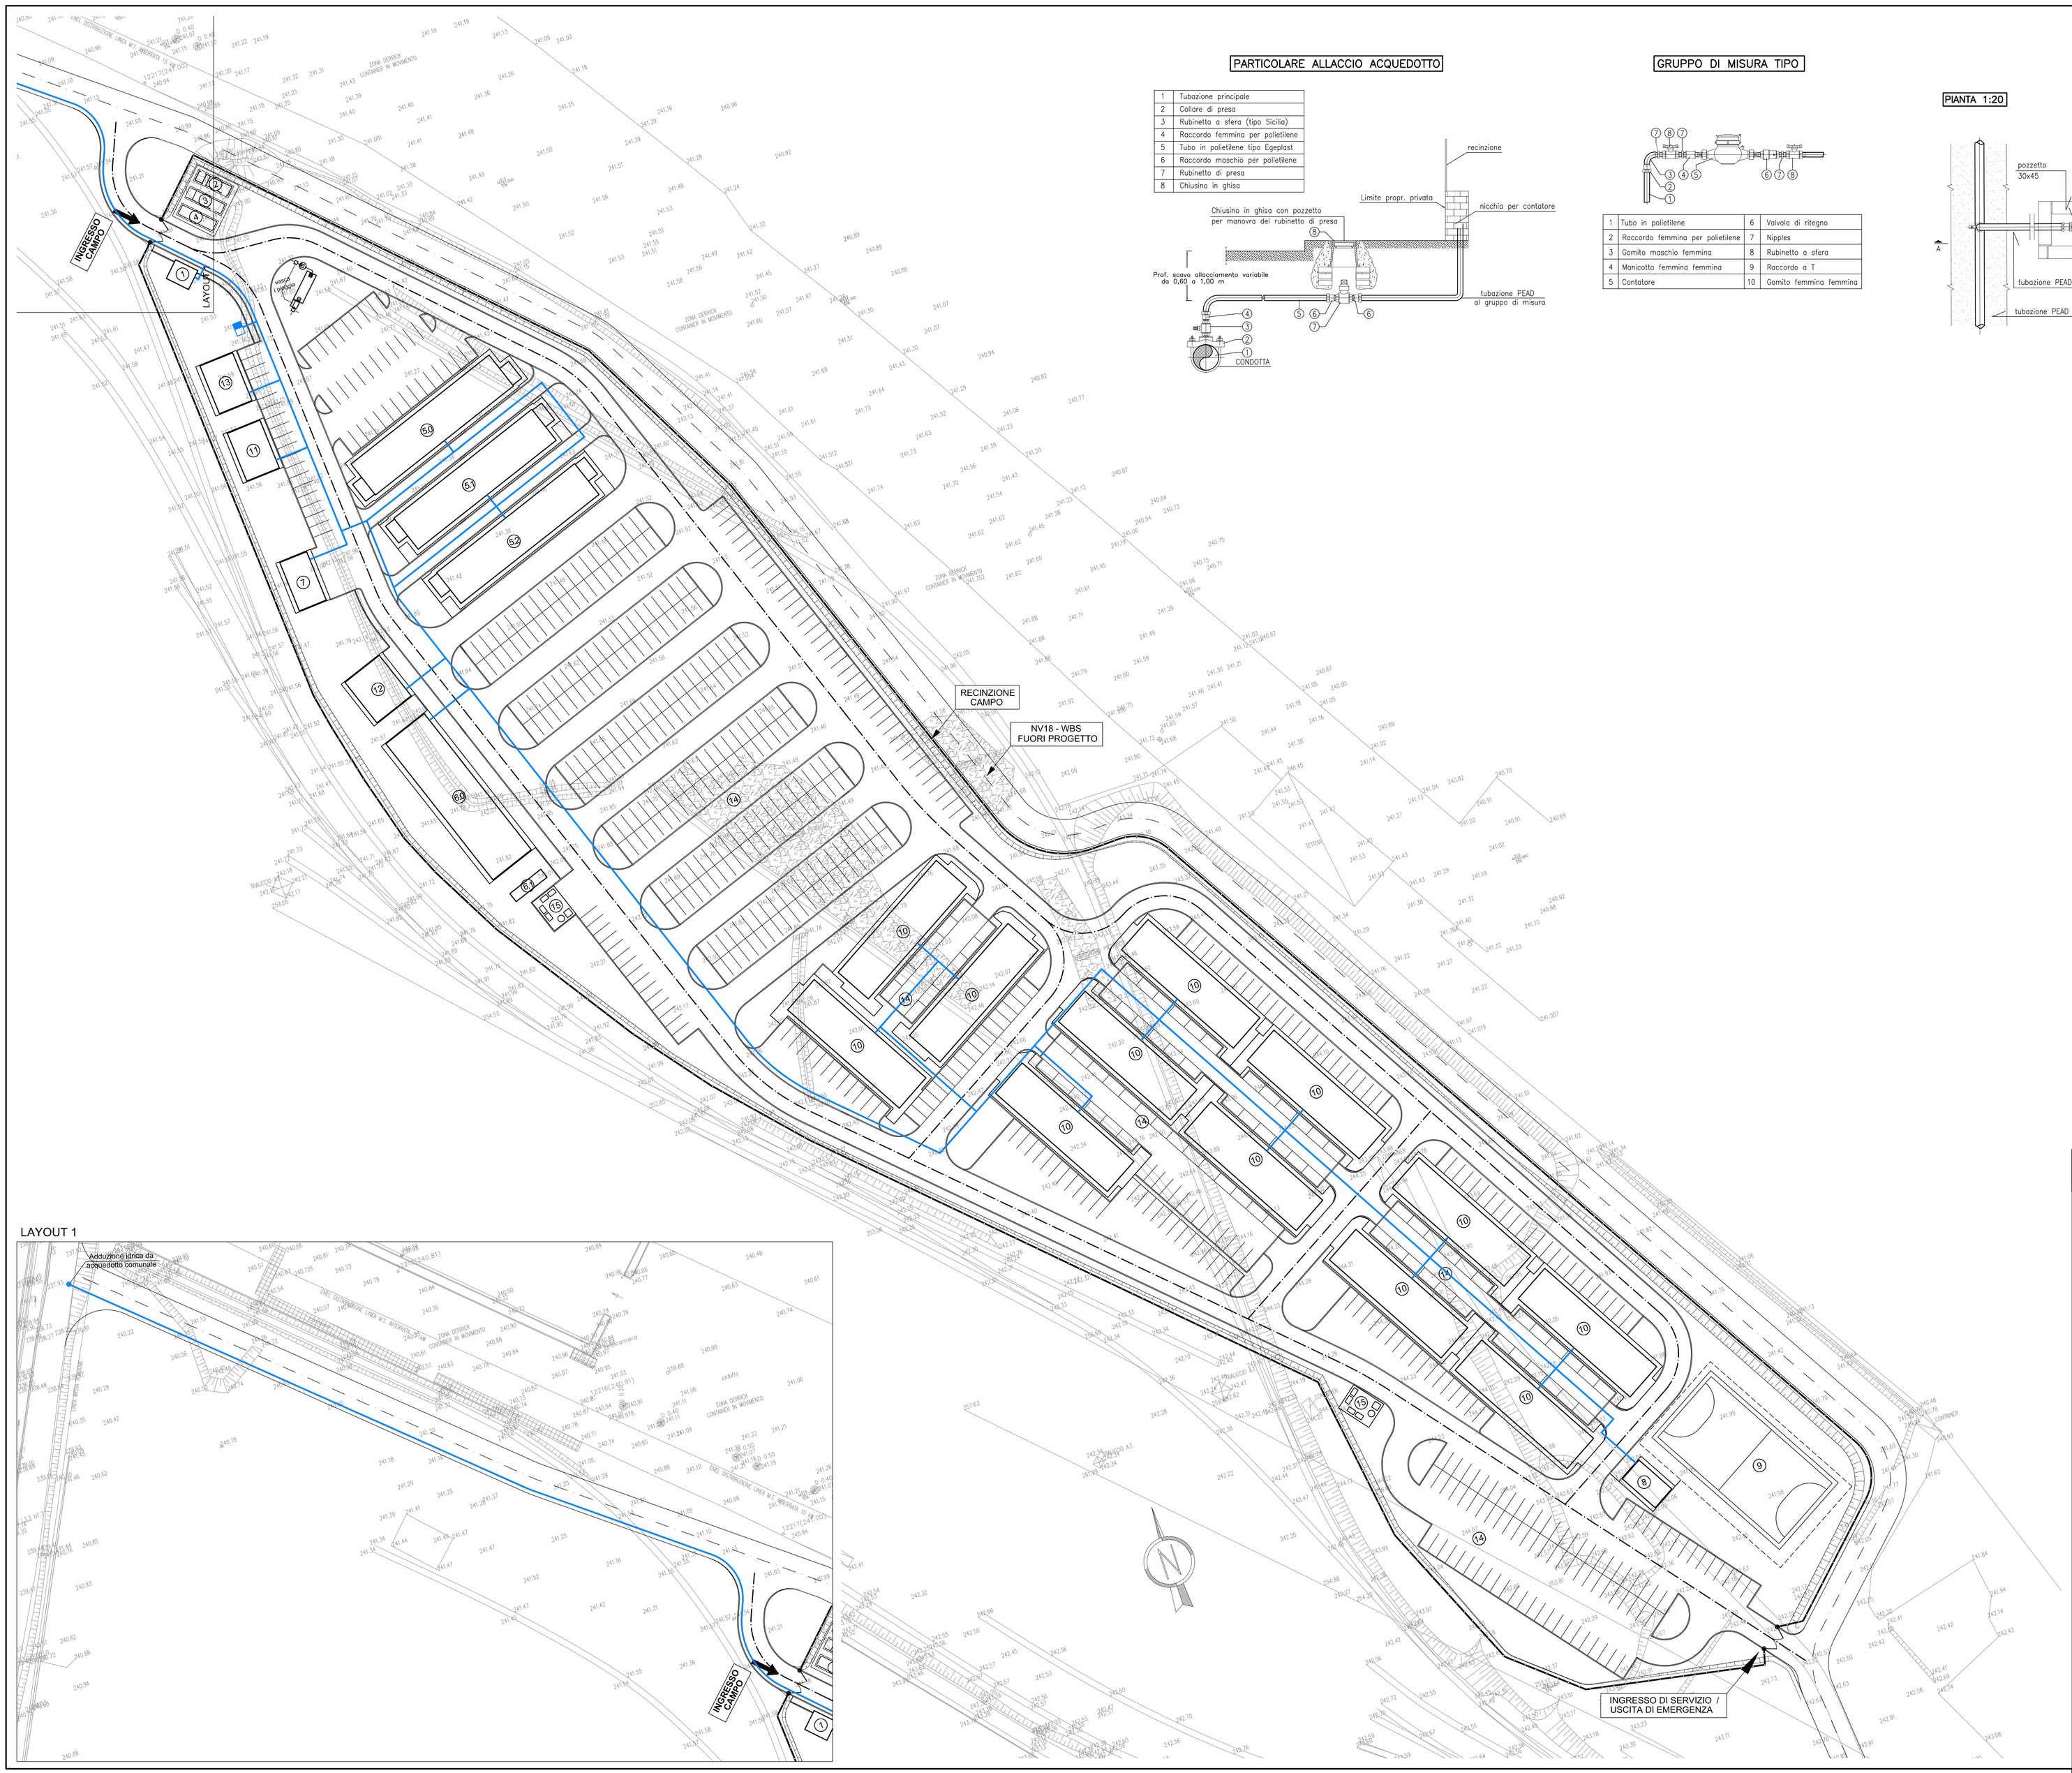

PARTICOLARE ALLACCIO ACQUEDOTTO

1	Tubazione principale
2	Collare di presa
3	Rubinetto a sfera (tipo Sicilia)
4	Raccordo femmina per polietilene
5	Tubo in polietilene tipo Egeplast
6	Raccordo maschio per polietilene
7	Rubinetto di presa
8	Chiusino in ghisa

GRUPPO DI MISURA TIPO

1	Tubo in polietilene	6	Valvola di ritegno
2	Raccordo femmina per polietilene	7	Nipples
3	Gomito maschio femmina	8	Rubinetto a sfera
4	Manicotto femmina femmina	9	Raccordo a T
5	Contatore	10	Gomito femmina femmina

PARTICOLARE ALLACCIO ALL'UTENZA

PIANTA 1:20

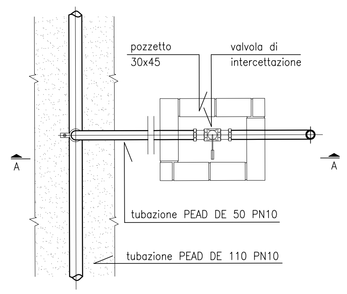

SEZIONE A–A 1:20

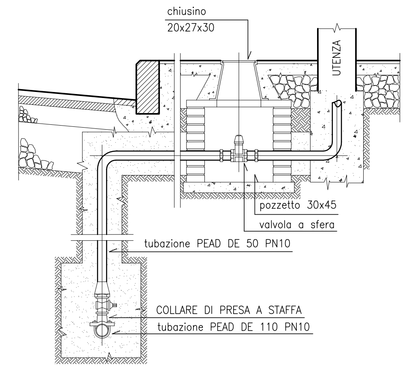

TUBAZIONE INTERRATA

SEZIONE SU STRADA BITUMATA 1:10

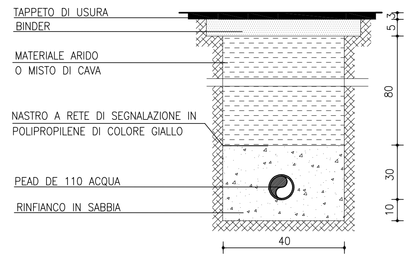

SEZIONE SU PAVIMENTAZIONE DRENANTE 1:10

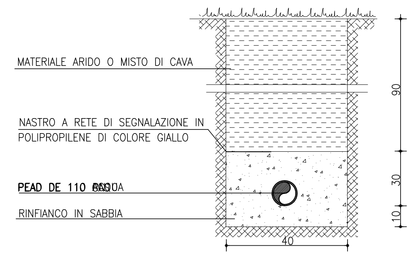

LEGENDA

- COLLETTORE
- CENTRALE DI ACCUMULO E RILANCIO ANTINCENDIO

LAYOUT 1

COMMITTENTE:

RFI RETE FERROVIARIA ITALIANA
GRUPPO FERROVIE DELLO STATO ITALIANE

ALTA SORVEGLIANZA:

ITALFERR
GRUPPO FERROVIE DELLO STATO ITALIANE

GENERAL CONTRACTOR:

COCIV Consorzio Collegamenti Integrati Veloci

INFRASTRUTTURE FERROVIARIE STRATEGICHE DEFINITE DALLA LEGGE OBIETTIVO N.443/01

TRATTA A.V./A.C. TERZO VALICO DEI GIOVI
PROGETTO ESECUTIVO

CAMPO BASE ARQUATA S. CBP3
PLANIMETRIA RETE IDROPOTABILE
E PARTICOLARI

GENERAL CONTRACTOR	DIRETTORE LAVORI	SCALA:
Consorzio Cociv Ing. P.P. Marcheselli		VARIE

COMMESSA	LOTTO	FASE	ENTE	TIPO DOC.	OPERA/DISCIPLINA	PROGR.	REV.
I G 5 1	0 0	E	C V	A Z	C A 0 8 0 1	0 0 3	A

PROGETTAZIONE

Rev.	Descrizione emissione	Redatto	Data	Verificato	Data	Progettista Integratore	Data	IL PROGETTISTA
A00	Prima Emissione	COCIV	29/01/2014	COCIV	29/01/2014	A. Palomba	31/01/2014	COCIV Consorzio Collegamenti Integrati Veloci Dott. Ing. Paolo Pietro Marcheselli Ordine degli Ingegneri della Prov. TO n. 6271 R

n. Elab.

Nome File: IS-IA1M0TM-1E01.DWG/DWG

CUP: F81H92000000008

Scala di plot: 1:1