




**PARTICOLARE POZZETTO DI ISPEZIONE
SU CAMDOTTO ILLUMINAZIONE**

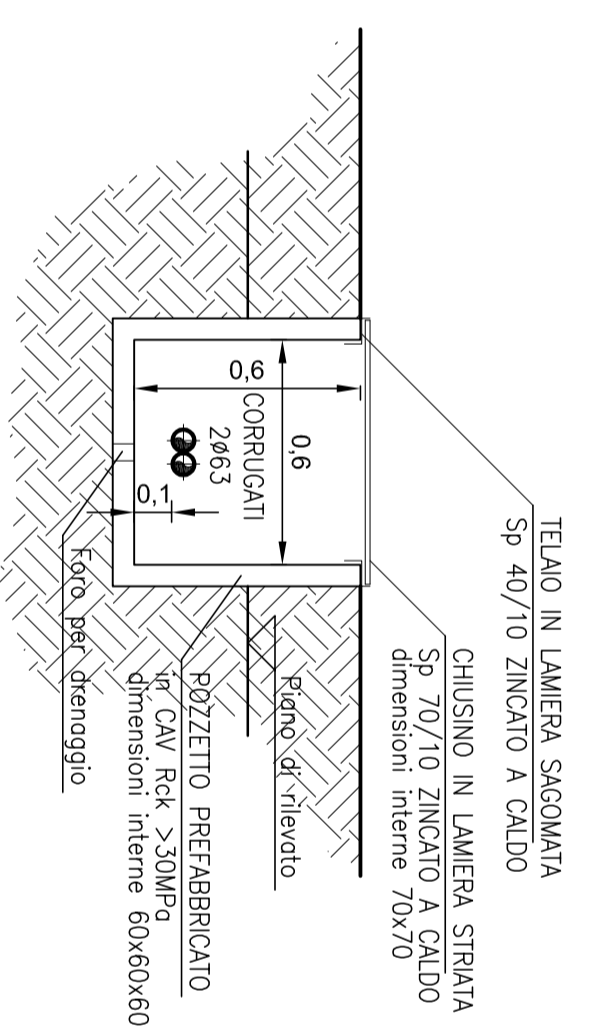


PARTICOLARE CAVIDOTTO ILLUMINAZIONE

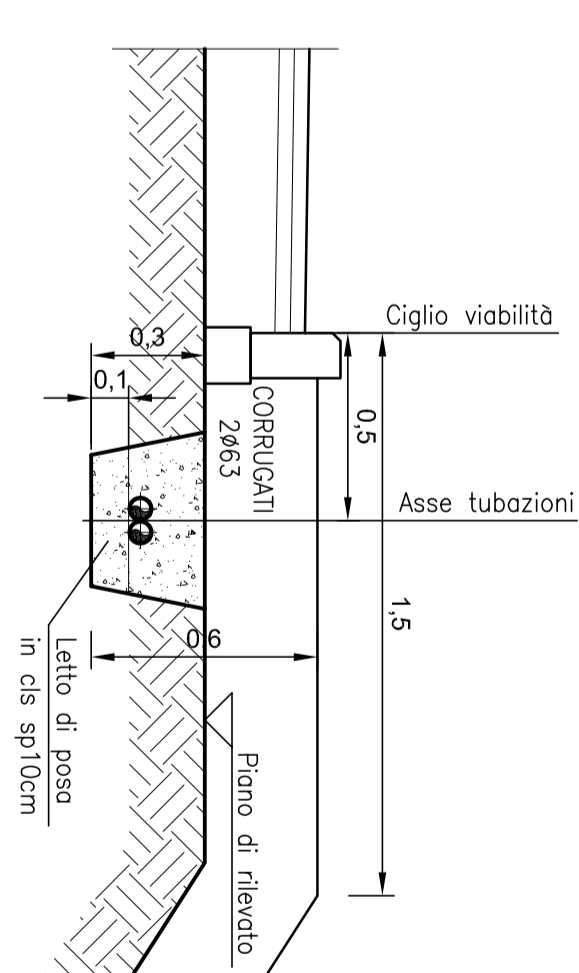


**ILLUMINAZIONE PARCHEGGI
AMMATTURA DI TIPO STRADALE**
(MONTAZZO SU PALO)

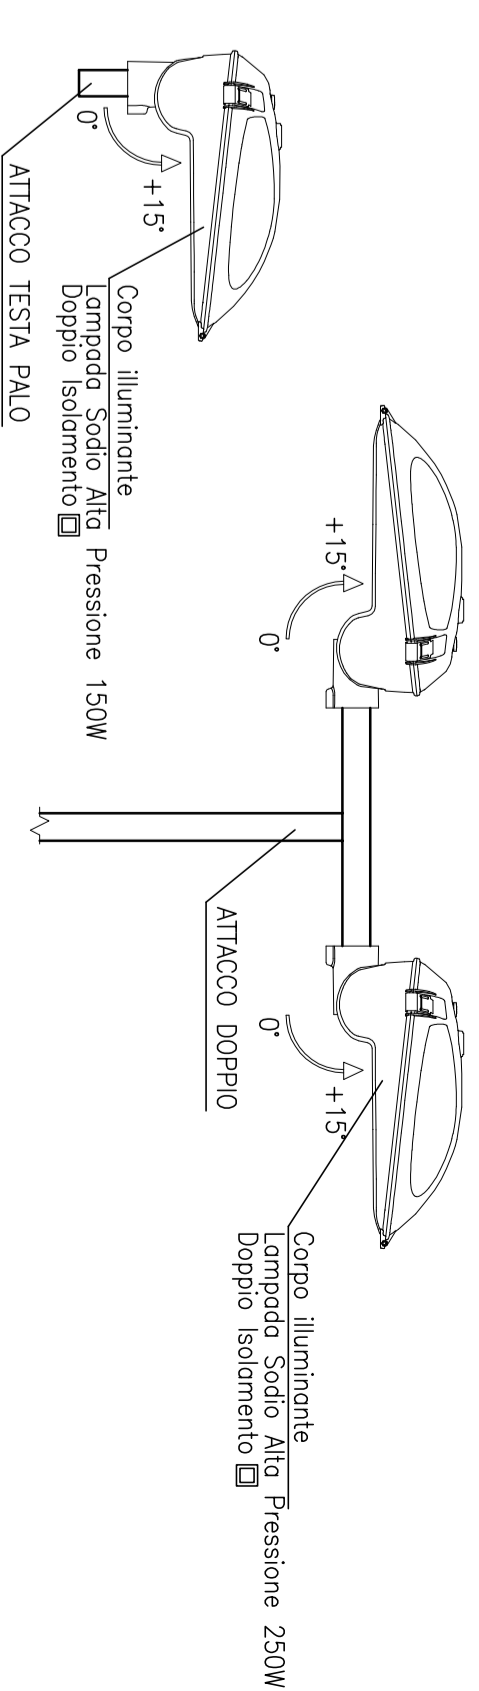


**ILLUMINAZIONE AREE RESIDENZIALI
APPARECCHIO ILLUMINANTE**

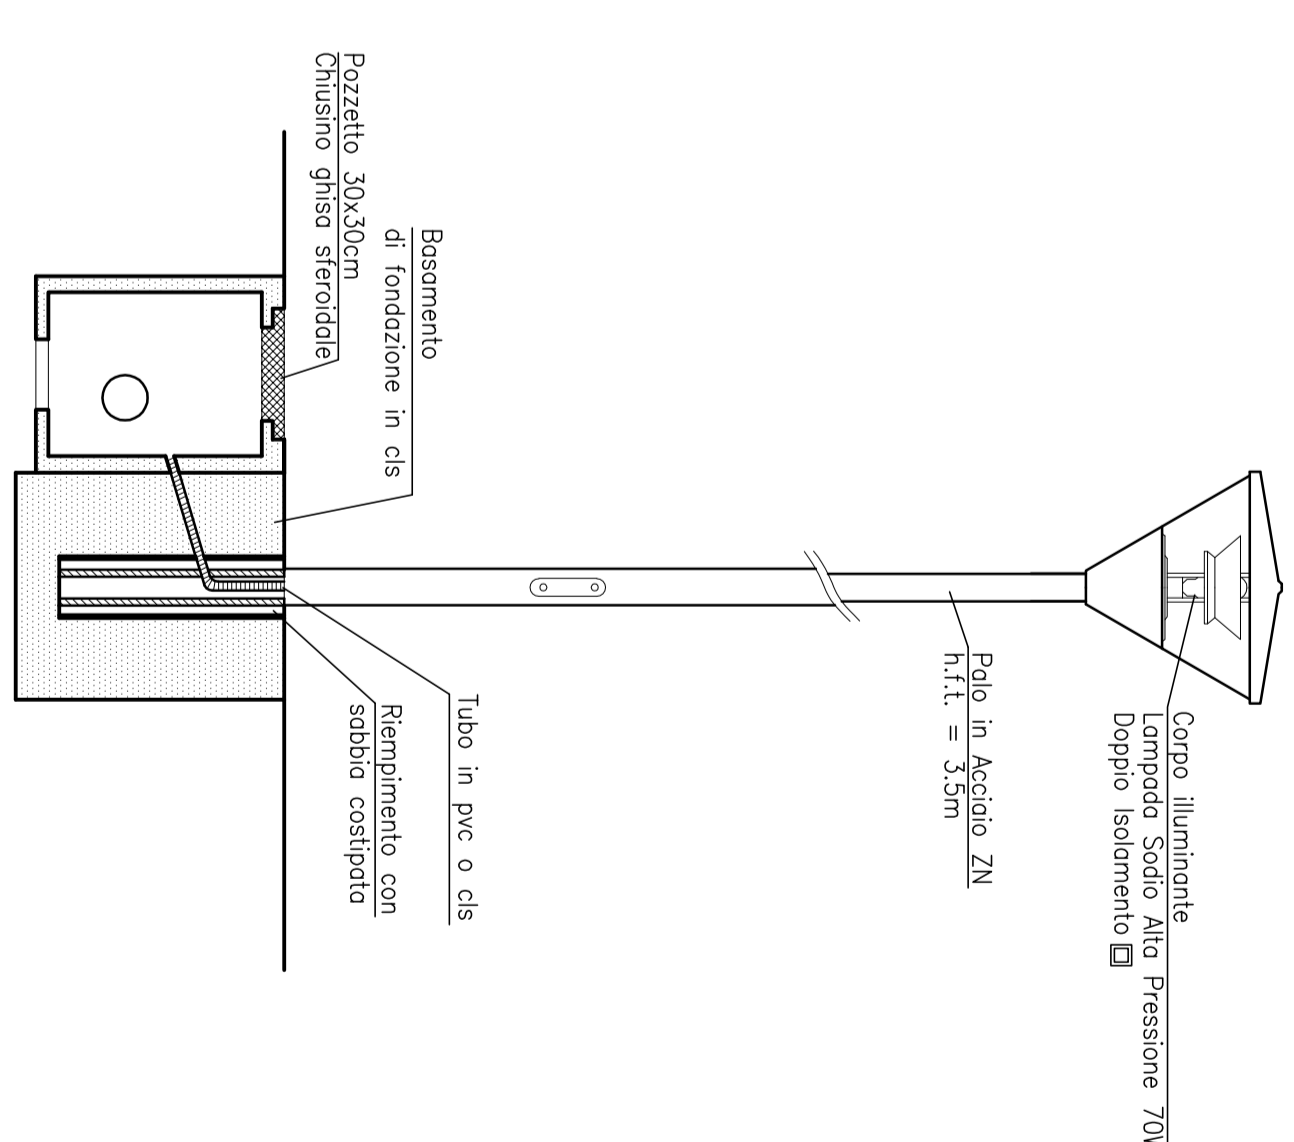

INSTA IN SEZIONE

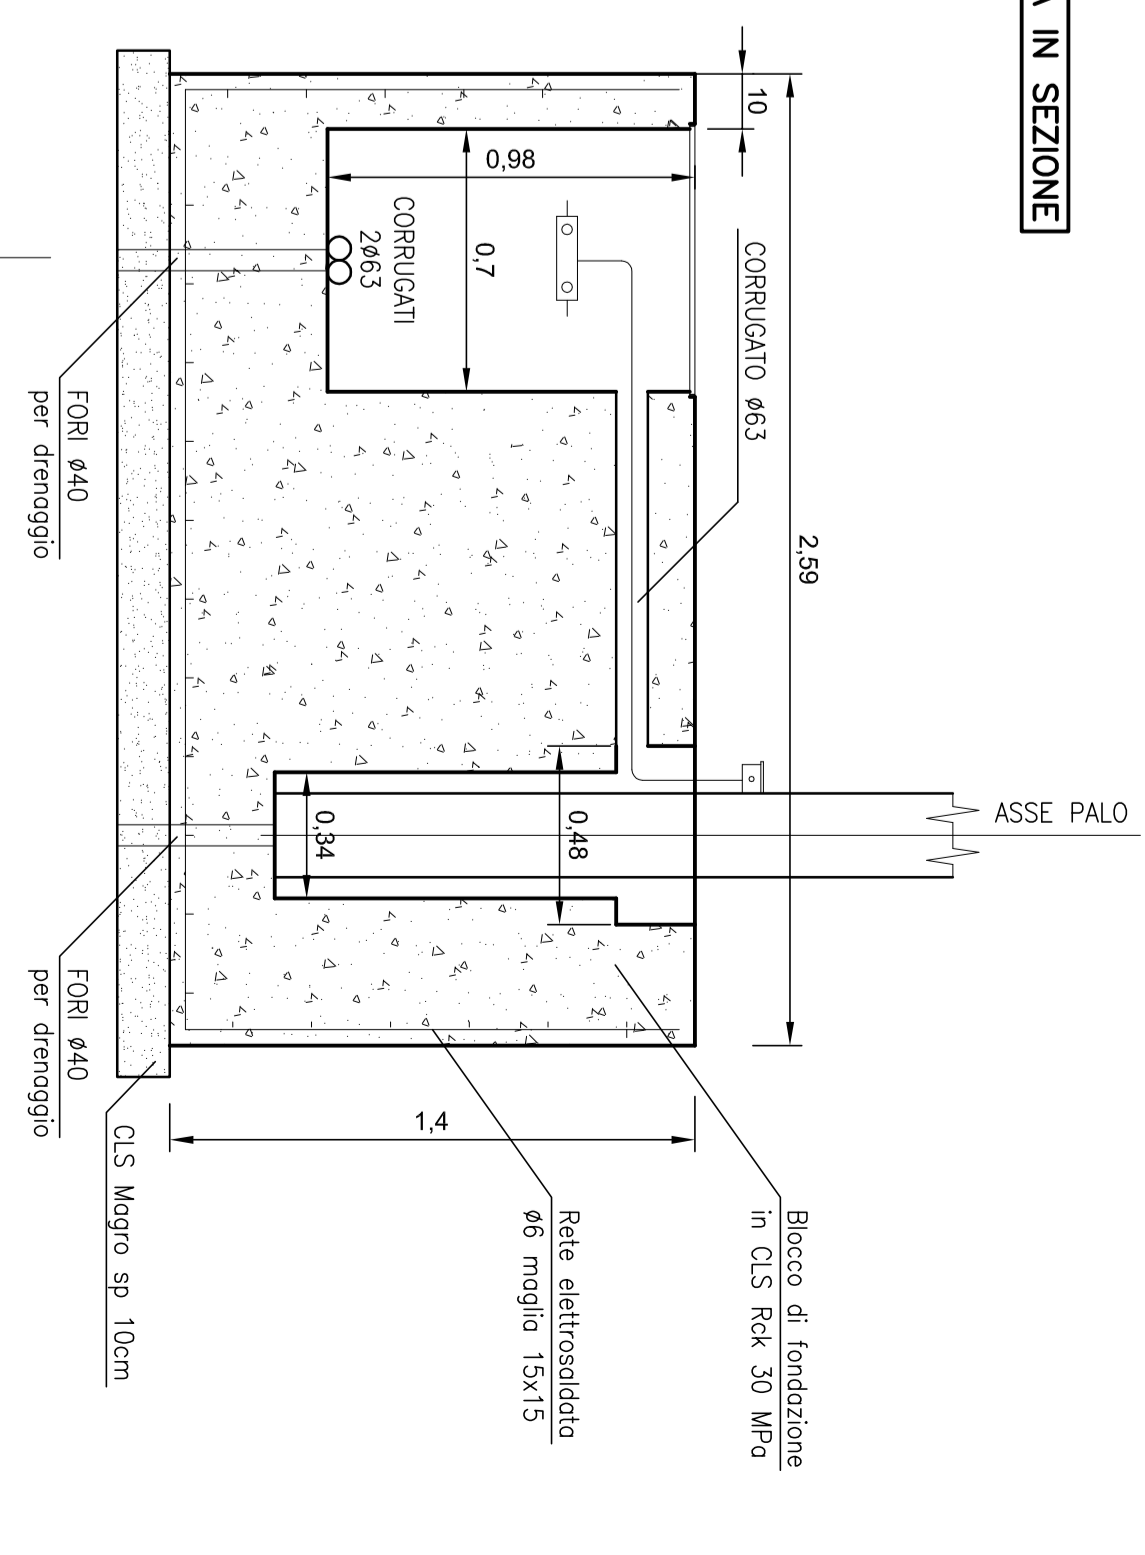

INSTA IN PAVITA

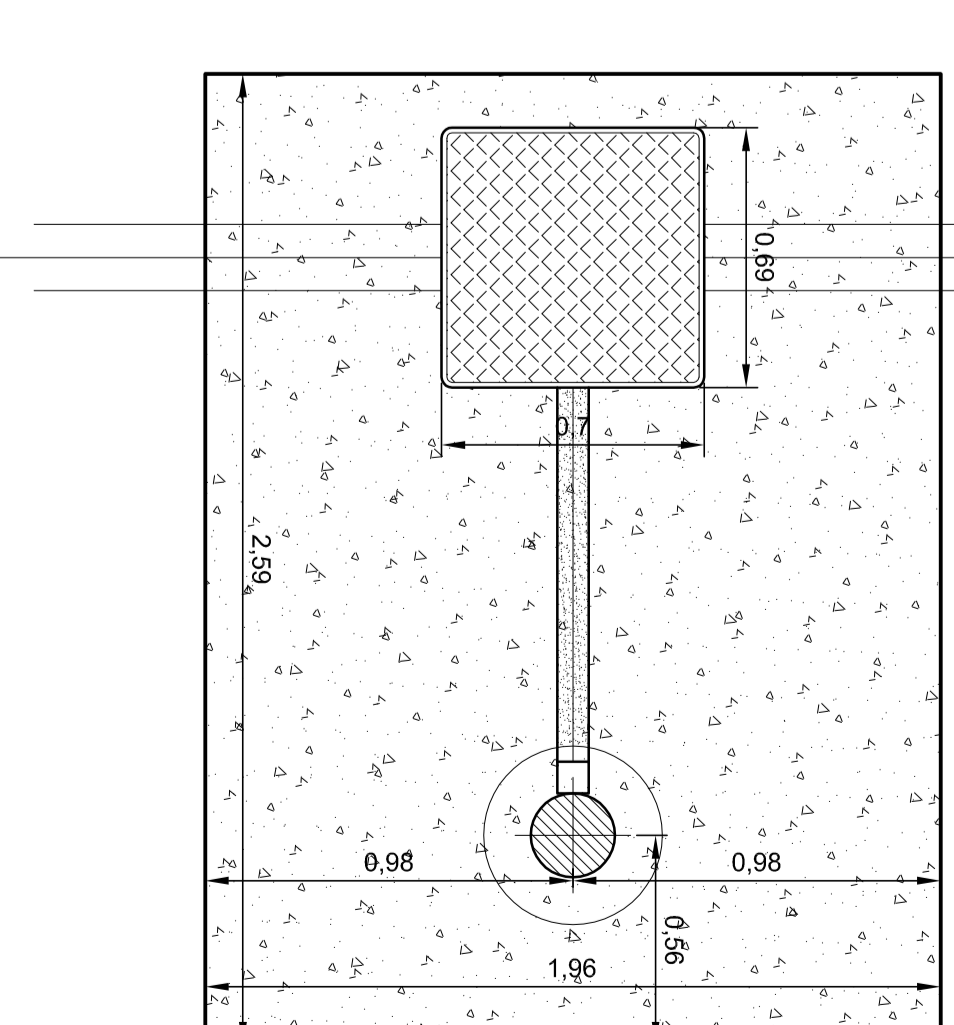

LEGENDA
CONFESSIONE ILLUMINAZIONE
RETE DI ILLUMINAZIONE
PROGETTO ELETTRICO ANNO
PALO DI ILLUMINAZIONE
PROGETTO DI ILLUMINAZIONE
PROGETTO DI ILLUMINAZIONE

COMITENTE:

ALTA SORVEGLIANZA

GRUPPO FERROVIARIO ITALIANO
GRUPPO FERROVIARIO DELLO STATO ITALIANO

ITALFER



GENERAL CONTRACTOR:
COIV

INFRASTRUTTURE FERROVIARIE STRATEGICHE DEFINITE DALLA
LEGGE ORBITTIVO N.44/2001
TRATTA A VIA C. TERZO VALICO DEI GIOVI
PROGETTO ESECUTIVO

CAMPO BASE AROULATA S. CBP3
PLANNIMETRIA ILLUMINAZIONE ESTERNA
E PARTICOLARI

GENERAL CONTRACTOR:
COIV

SCALE: VARI

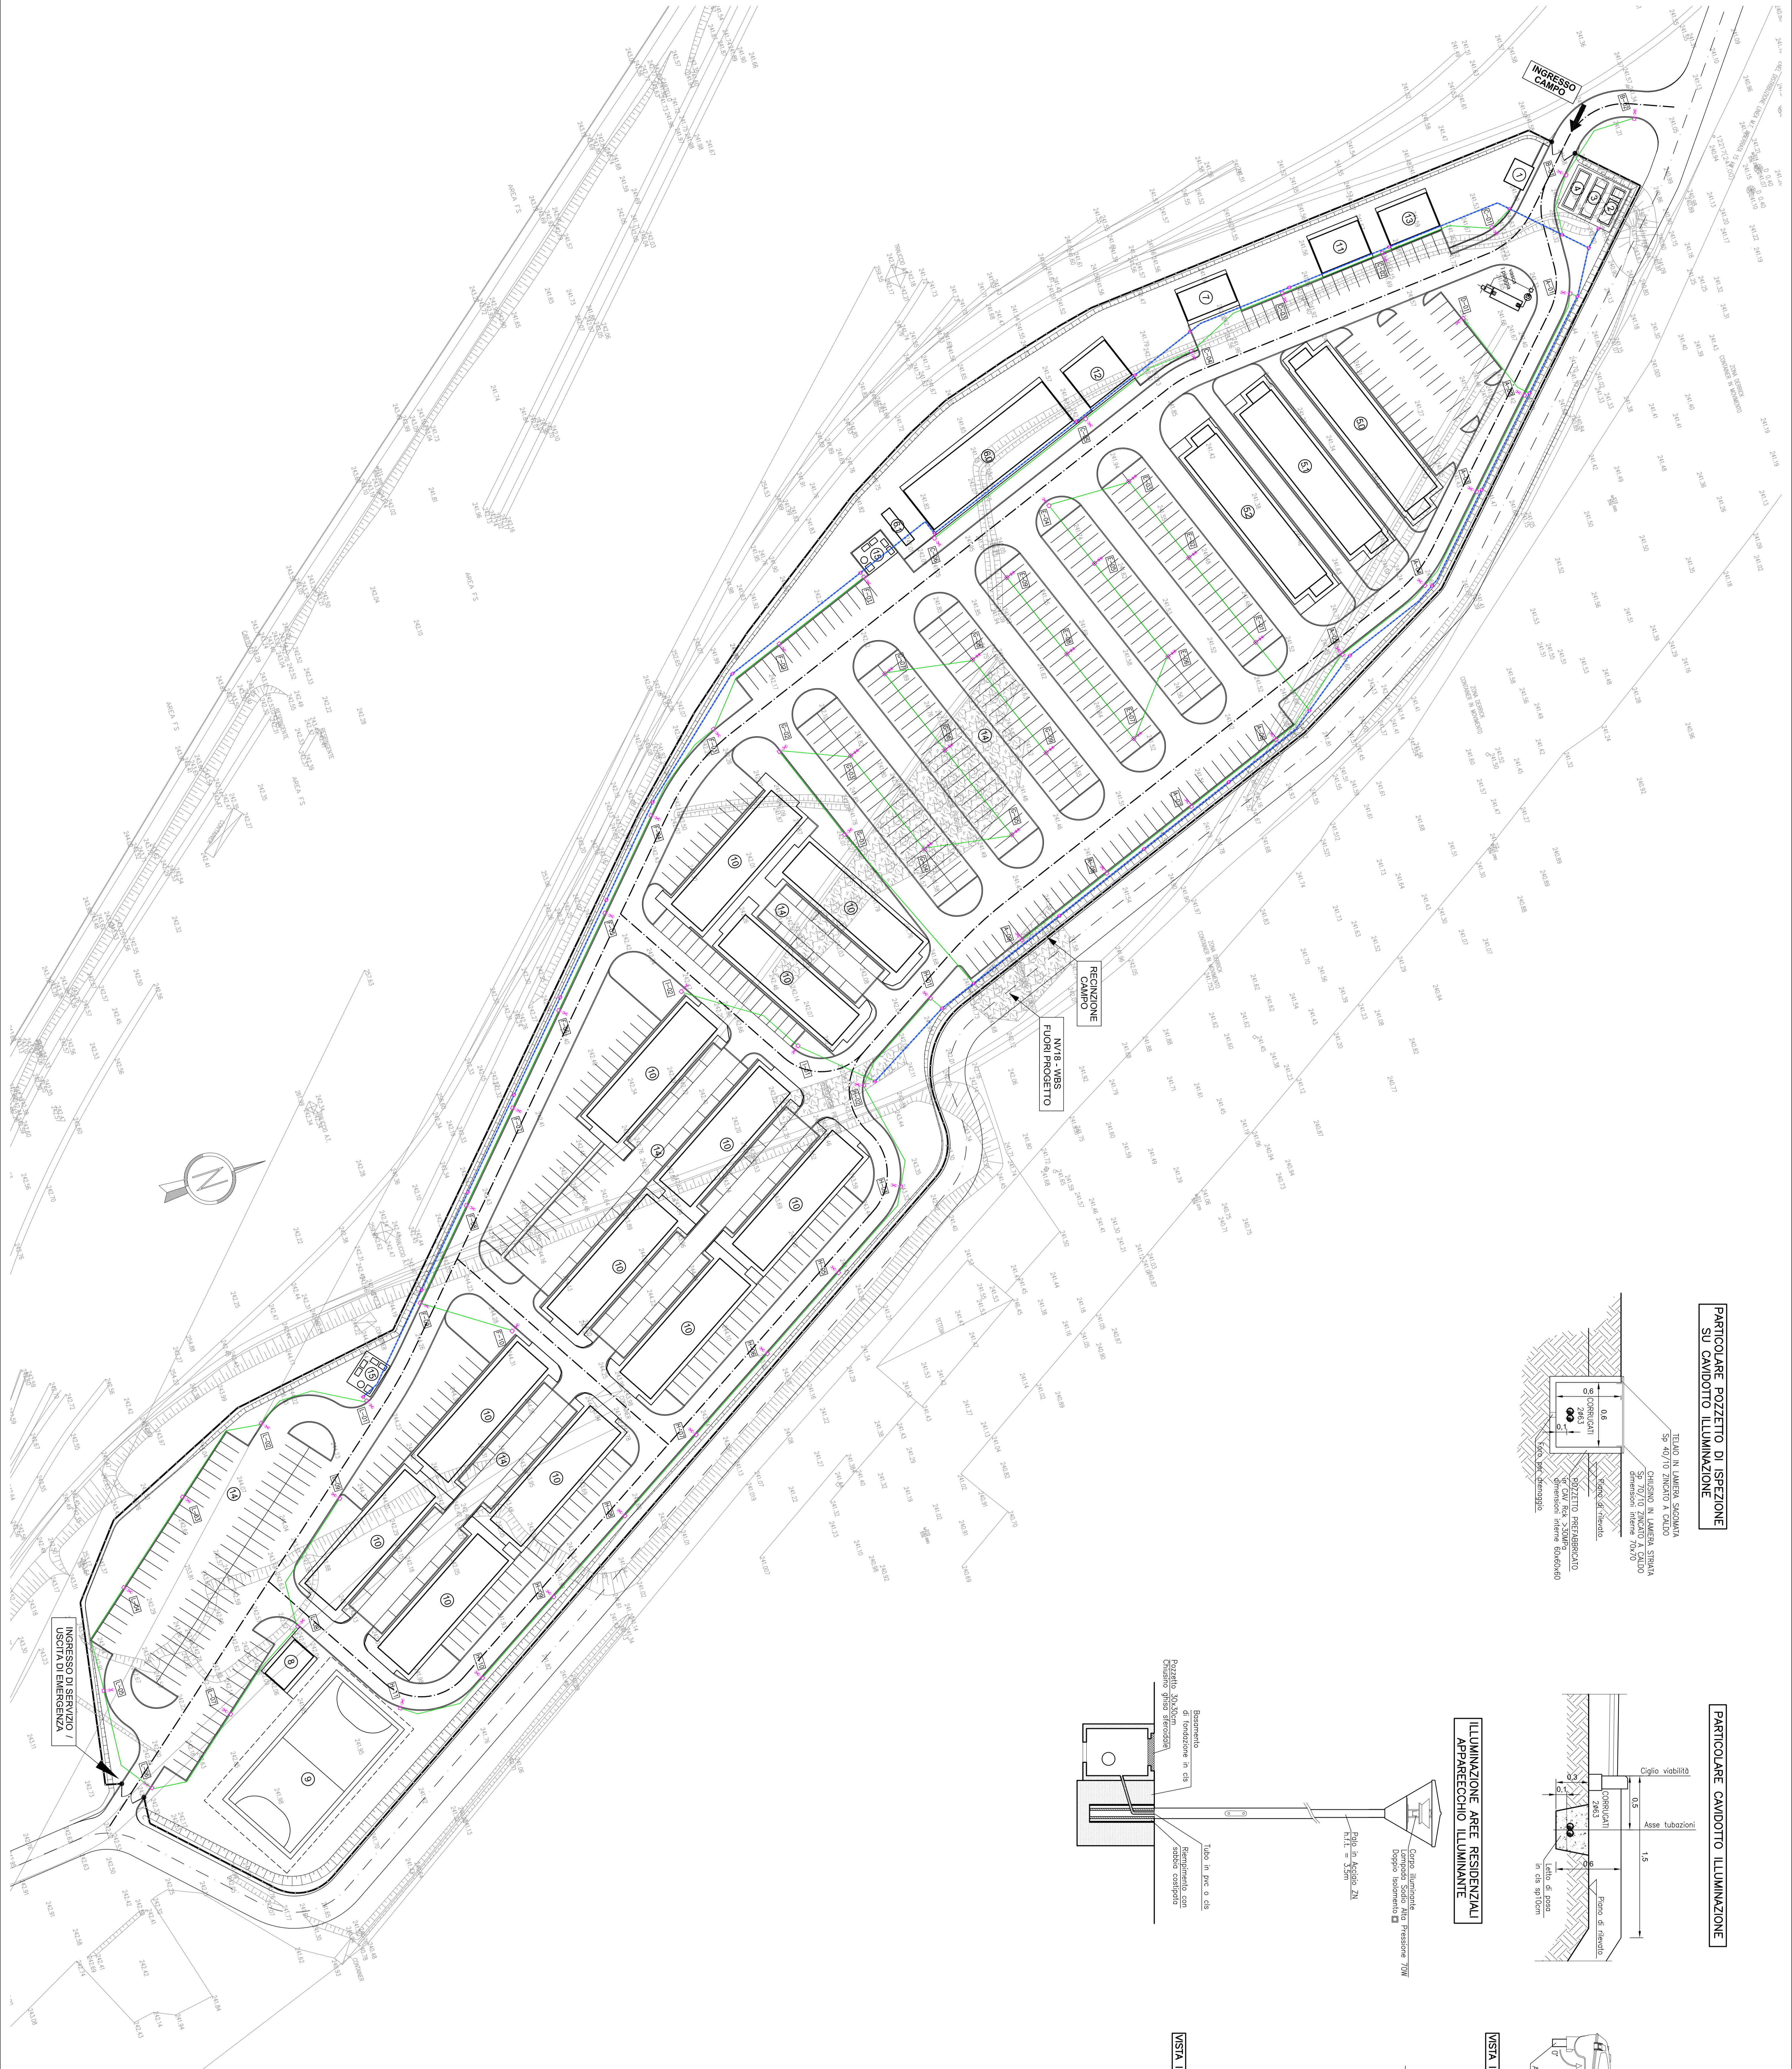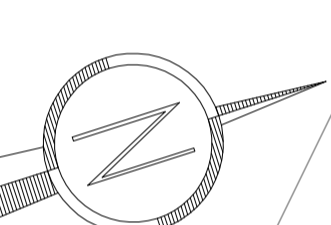

PROGETTORE	INGEGNERE	PROFESSIONISTA	PROFESSIONISTA	PROFESSIONISTA	PROFESSIONISTA
15/01/11	00	E	CV	AZ	CA/08/01
PROFESSIONISTA	PROFESSIONISTA	PROFESSIONISTA	PROFESSIONISTA	PROFESSIONISTA	PROFESSIONISTA
15/01/11	00	E	CV	AZ	CA/08/01
PROFESSIONISTA	PROFESSIONISTA	PROFESSIONISTA	PROFESSIONISTA	PROFESSIONISTA	PROFESSIONISTA
15/01/11	00	E	CV	AZ	CA/08/01