INGRESSO CAMPO

RECINZIONE CAMPO

NV18 - WBS FUORI PROGETTO

INGRESSO DI SERVIZIO / USCITA DI EMERGENZA

AREA F.S.

PARTICOLARE COSTRUTTIVO CANCELLO DI ACCESSO

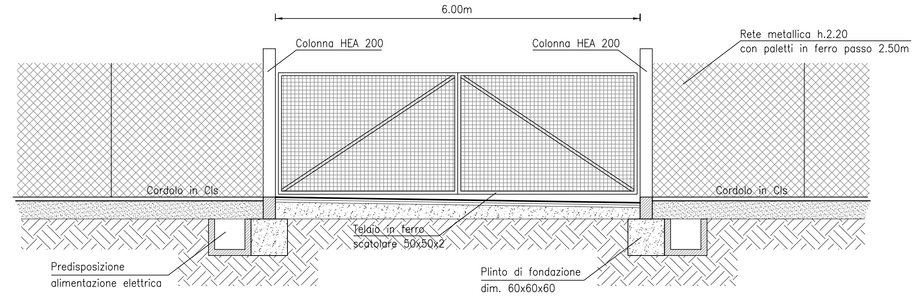

PARTICOLARE COSTRUTTIVO RECINZIONE DI CANTIERE

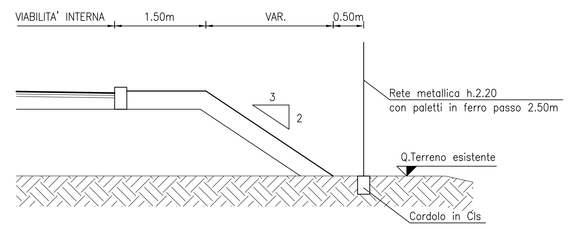

PARTICOLARE COSTRUTTIVO RECINZIONE CAMPO SPORTIVO

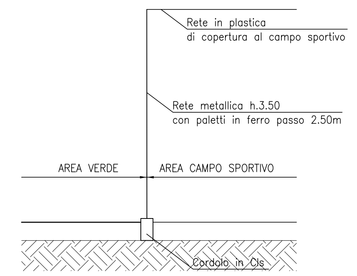

COMMITTENTE:

RFI RETE FERROVIARIA ITALIANA
GRUPPO FERROVIE DELLO STATO ITALIANE

ALTA SORVEGLIANZA:

ITALFERR
GRUPPO FERROVIE DELLO STATO ITALIANE

GENERAL CONTRACTOR:

Consorzio Collegamenti Integrati Veloci

INFRASTRUTTURE FERROVIARIE STRATEGICHE DEFINITE DALLA LEGGE OBIETTIVO N.443/01

TRATTA A.V./A.C. TERZO VALICO DEI GIOVI
PROGETTO ESECUTIVO

CAMPO BASE ARQUATA S. CBP3
PLANIMETRIA RECINZIONE CANTIERE
E PARTICOLARI

GENERAL CONTRACTOR	DIRETTORE LAVORI	SCALA:
Consorzio Cociv Ing. P.P. Marcheselli		VARIE

COMMESSA	LOTTO	FASE	ENTE	TIPO DOC.	OPERA/DISCIPLINA	PROGR.	REV.
I G 5 1	0 0	E	C V	A Z	C A 0 8 0 1	0 0 8	A

PROGETTAZIONE

Rev.	Descrizione emissione	Redatto	Data	Verificato	Data	Progettista Integratore	Data	IL PROGETTISTA
A00	Prima Emissione	COCIV	29/01/2014	COCIV	29/01/2014	A. Palomba	31/01/2014	Ordine degli Ingegneri della Provincia di Torino Dott. Ing. Alessandro Palomba n. 10711 R

n. Elab. | Nome File: IG5180EC4ACA0801B0A8

CUP: F81H92000000008

Scala di plot: 1: