




FONDAZIONI PER PREFABBRICATO UFFICI
FILI FISSI

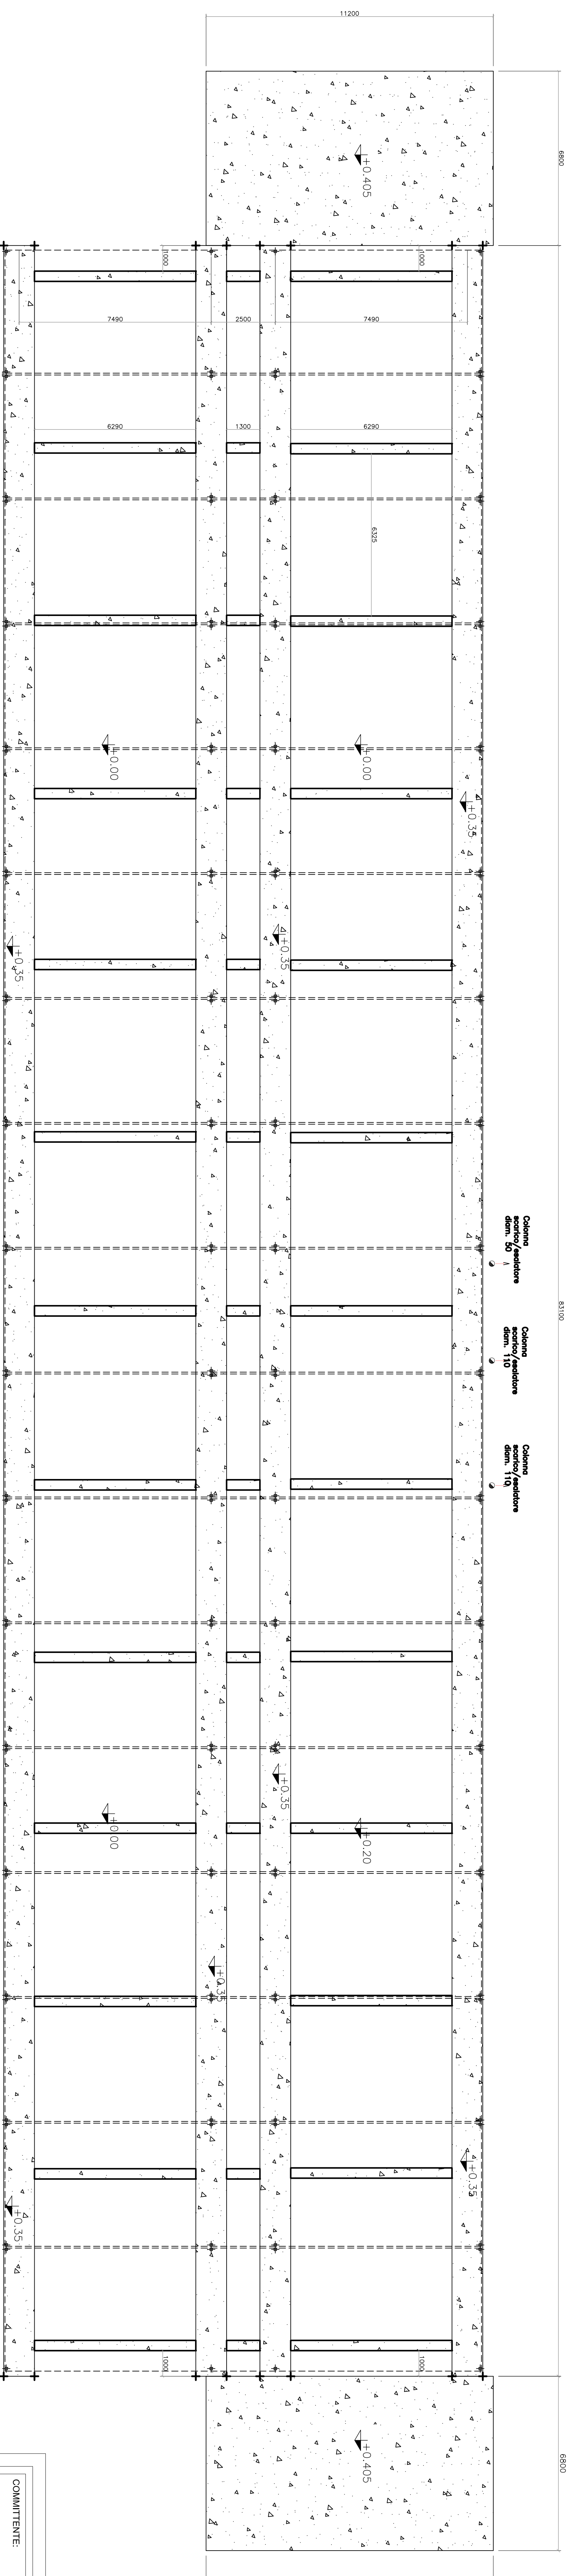

FONDAZIONI PER PREFABBRICATO INFERMERIA
FILI FISSI

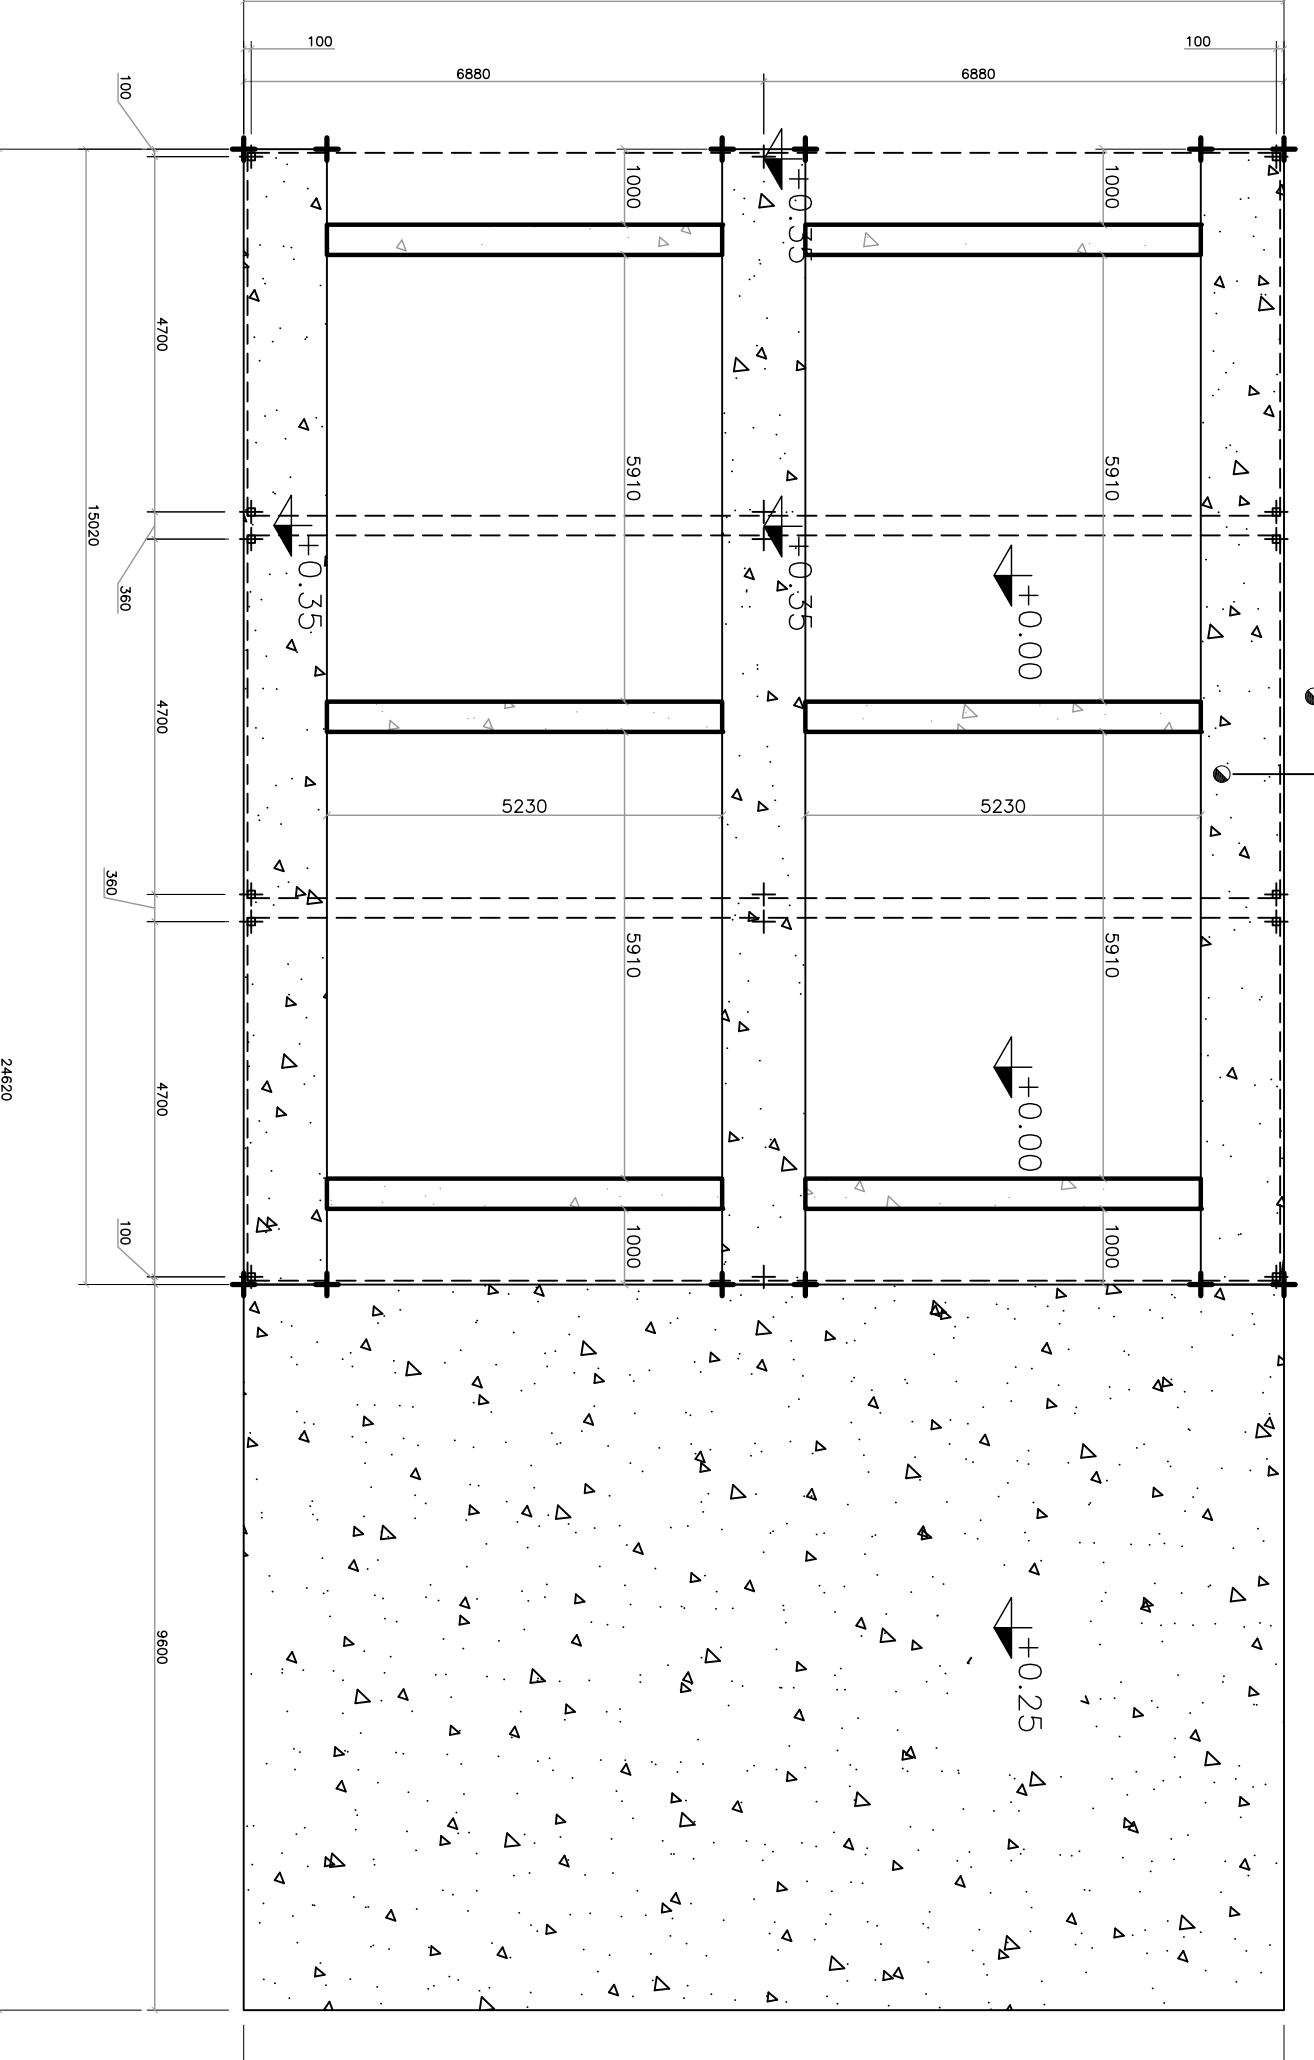

FONDAZIONI PER PREFABBRICATO GUARDIOLA
FILI FISSI

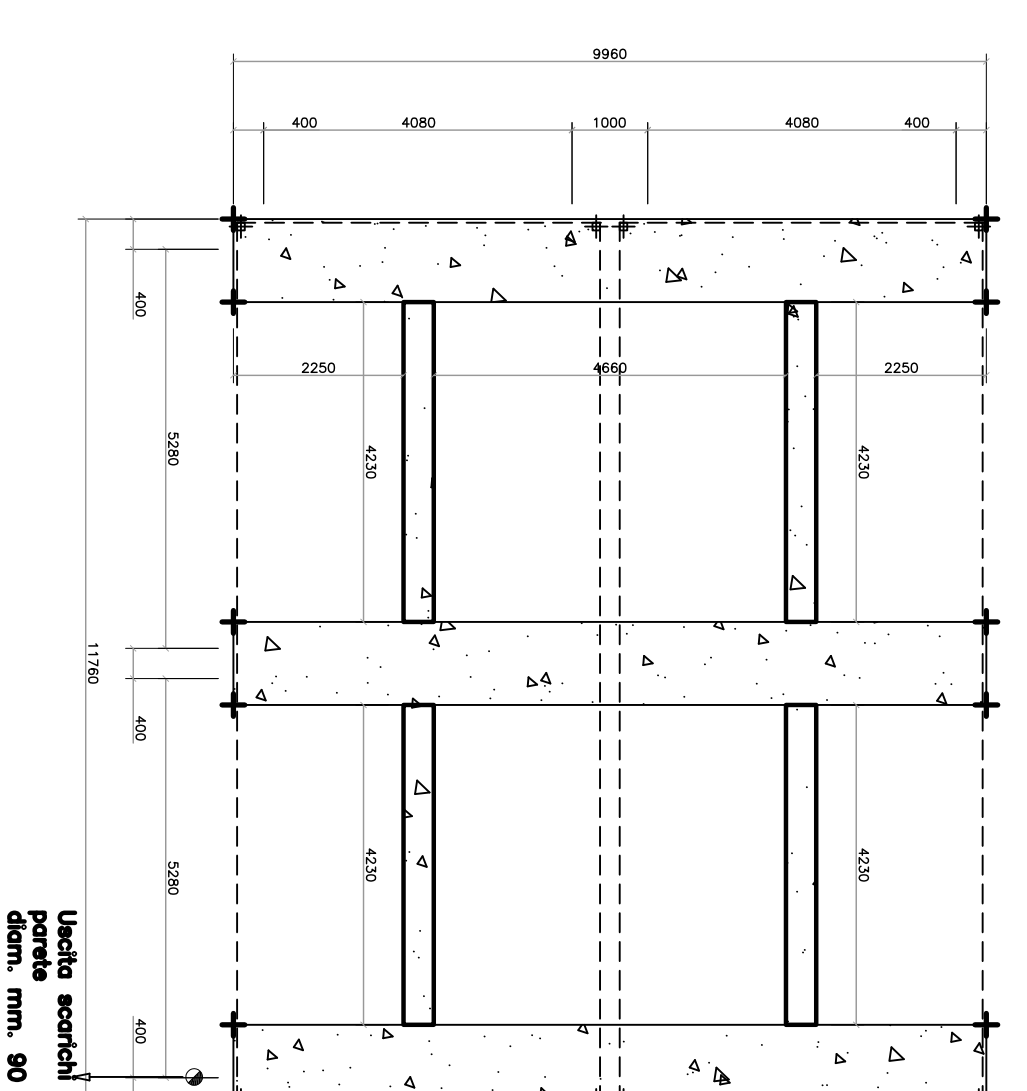

N.B. CONTROLLARE MISURE IN CAMPO.
MATERIE
C.S. C30/35
MURONE C30/35

COMITENTE:
ALTA SORVEGLIANZA:
GENERAL CONTRACTOR:
INFRASTRUTTURE FERROVIARIE STRATEGICHE DEFINITE DALLA LEGGE OBIETTIVO N.443/01
TRATTATA A.V./A.C. TERZO VALICO DEI GIOVI
PROGETTO ESECUTIVO
CBP3 - CAMPO BASE ARQUATA SCRIVIA
PREFABBRICATI USO UFFICI - INFERMERIA - GUARDIOLA
Carpenterie

Logo of RFI (Rete Ferroviaria Italiana) Gruppo Ferrovie dello Stato Italiane.
Logo of ITALFERR (Gruppo Ferrovie dello Stato Italiane).

GENERAL CONTRACTOR: COCIV
DIRETTORE LAVORI: COCIV
SCALE: 1:50
PROGETTISTE: COCIV

PROGETTAVANZE	Rev.	Descrizione emissione	Realizzato COCIV	Data	Verificato COCIV	Data	Progettista A. PAVIA	Data	Il Progettista
400	Finali Esibizione			28/07/2014		28/07/2014		31/07/2014	

