



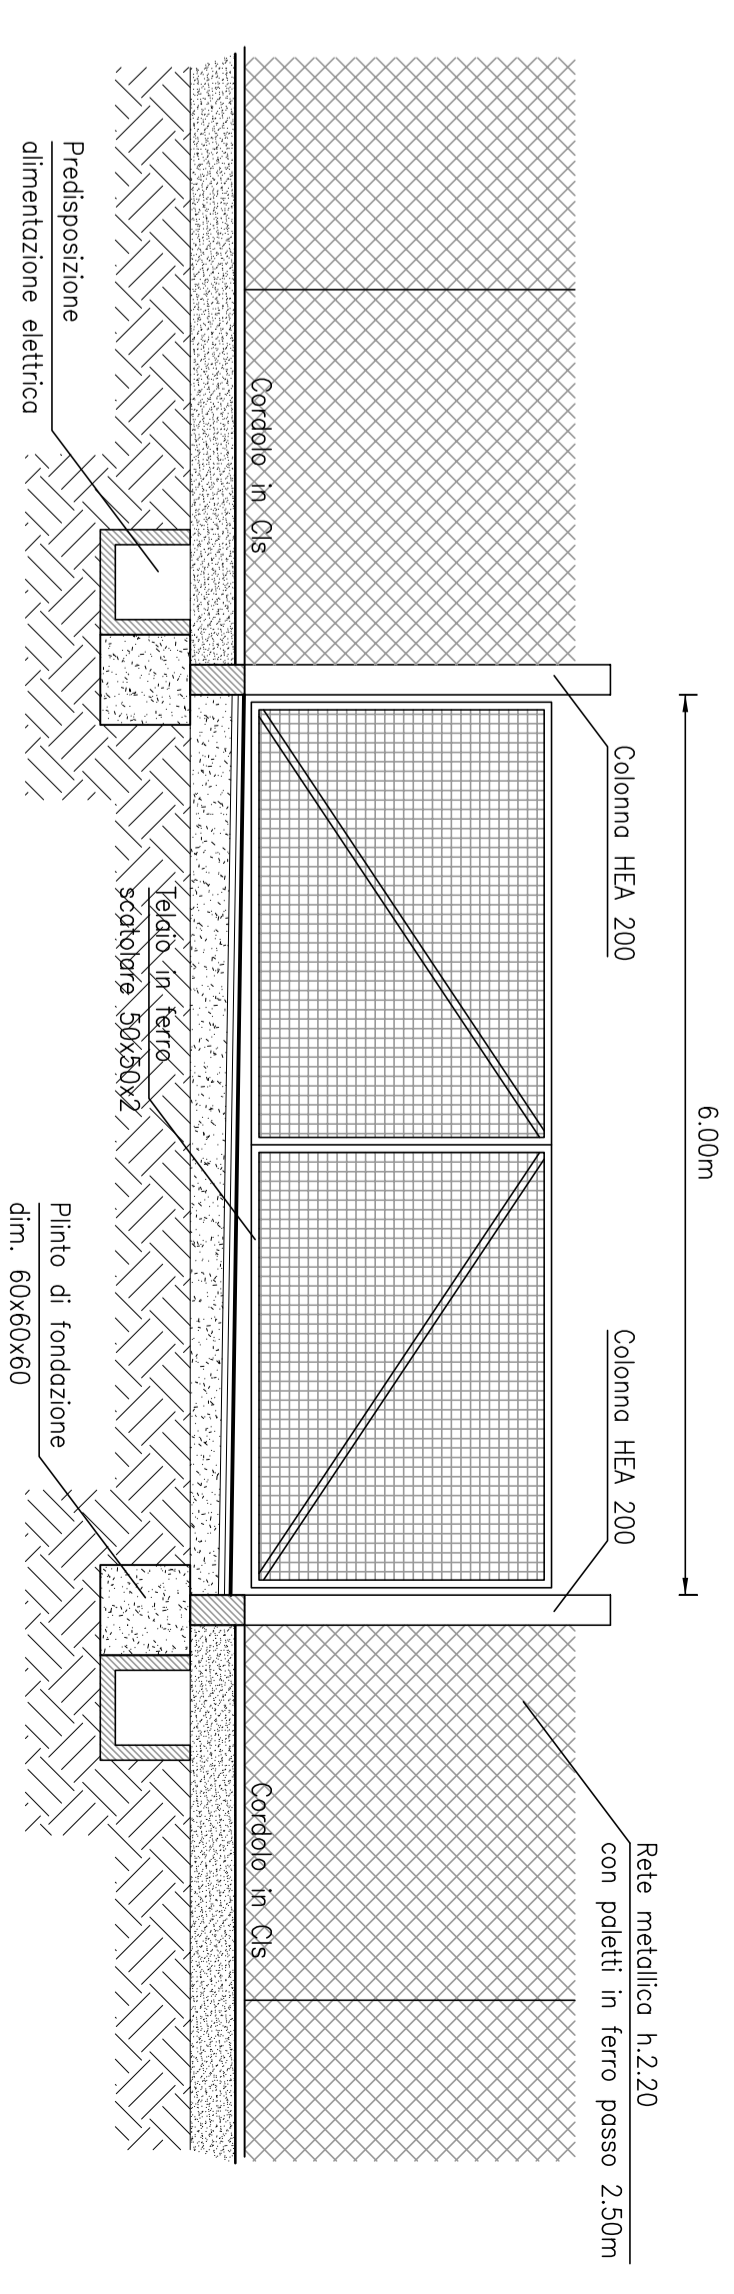


PARTICOLARE COSTRUTTIVO CANCELLO DI ACCESSO

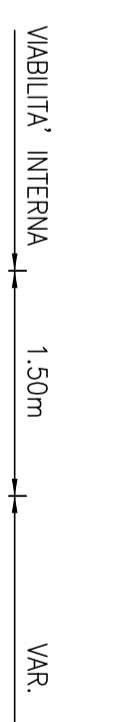


PARTICOLARE COSTRUTTIVO RECINZIONE DI CANTIERE



PARTICOLARE COSTRUTTIVO RECINZIONE CAMPO SPORTIVO

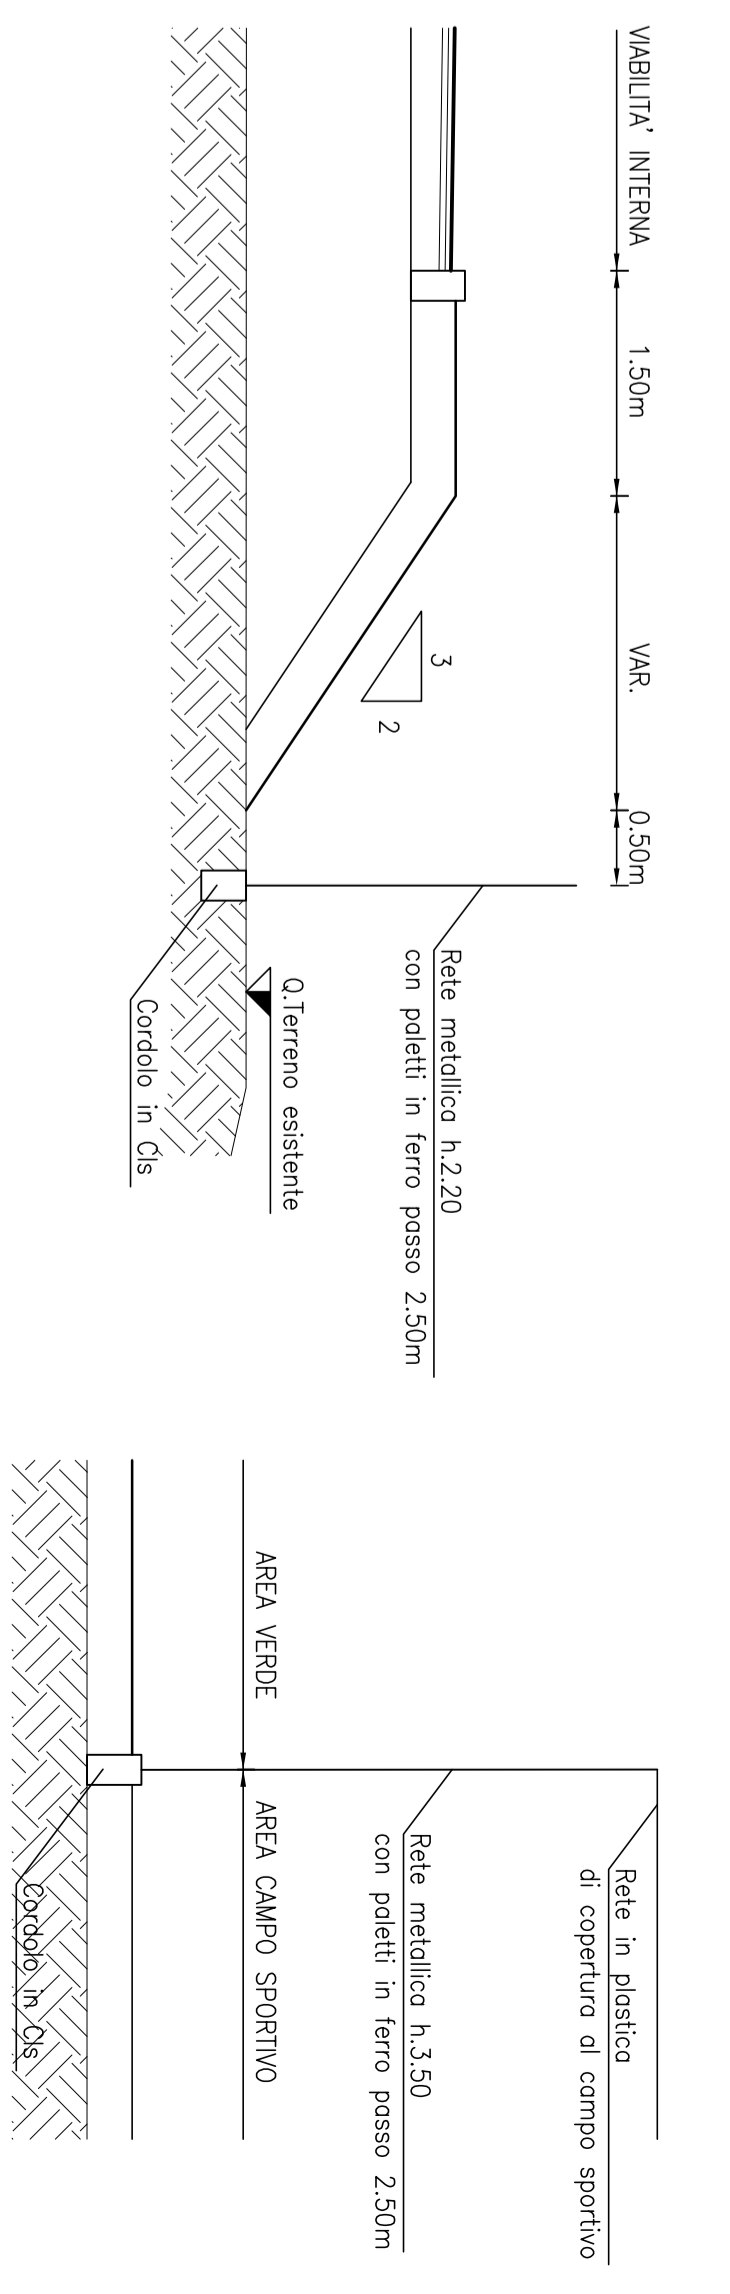


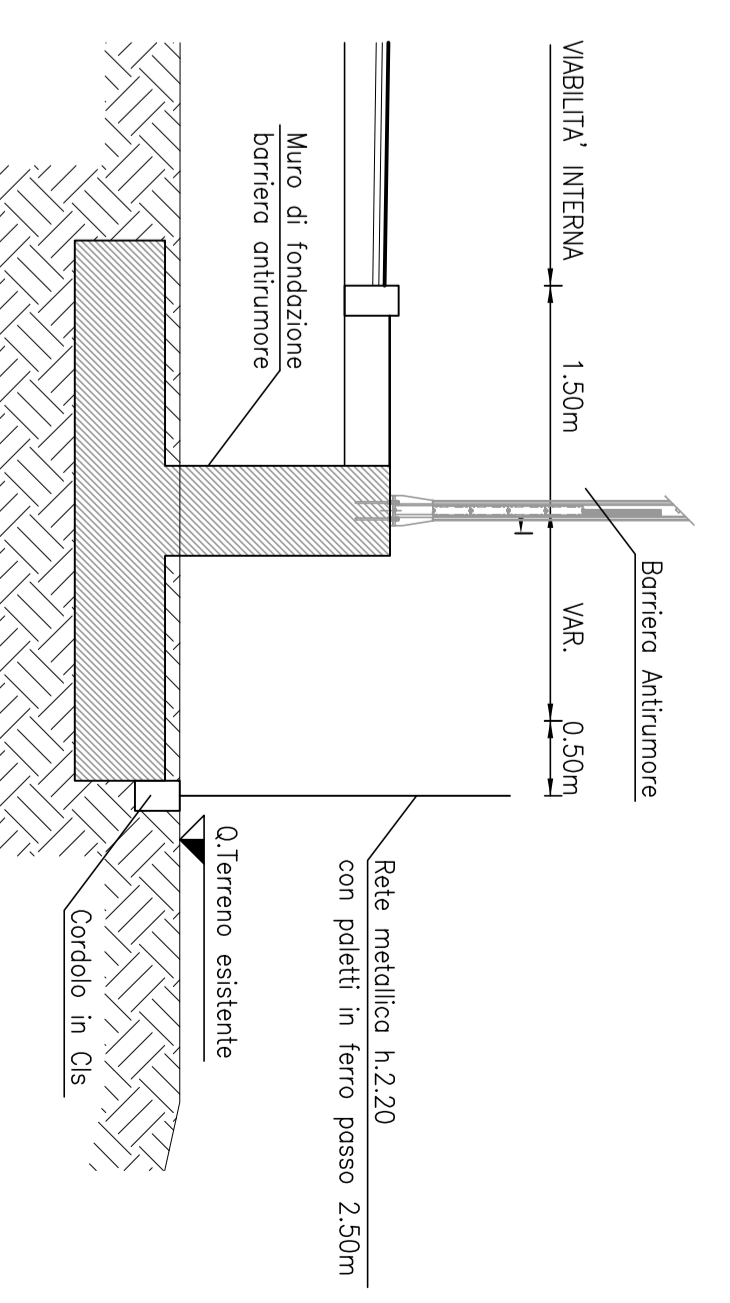

LEGENDA

Linea punteggiata	RECINZIONE CANTIERE
Linea tratteggiata	RECINZIONE CAMPO SPORTIVO

COMITENTE:



INFRASTRUTTURE FERROVIARIE STRATEGICHE DEFINITE DALLA LEGGE ORIENTATIVA N.44/2011 TRATTA A VIA C. TERZO VALICO DEI GIOVI PROGETTO ESECUTIVO

CAMPO BASE NOVI LIGURE CBPS PLANNIMETRIA RECINZIONE CANTIERE E PARTICOLARI

GENERAL CONTRACTOR:
Cociv

DIRETTORE LAVORI:
SCALE:
 VARIE





