FONDAZIONI PER PREFABBRICATO CLUB

FILI FISSI

N.B. CONTROLLARE MISURE IN CANTIERE
DOVRANNO ESSERE POSIZIONATI DEI CORDOLI DI COLLEGAMENTO PERPENDICOLARI ALLE TRAVI DI FONDAZIONE (VEDI PIANTA FONDAZIONE) TALI CORDOLI AVRANNO DIMENSIONI 20X20 E ARMATI CON 2+2 ø12 E STAFFE ø8/25 COLLEGARE LA FONDAZIONE AL MAGRONE TRAMITE CONNETTORI ø 16/50 PER ALMENO 200MM CON ANCORANTE CHIMICO
MATERIALI
CLS C30/35 ACCIAIO B450C MAGRONE C15/20 SPESSORE: 15-20cm COPRIFERRO MINIMO 3CM

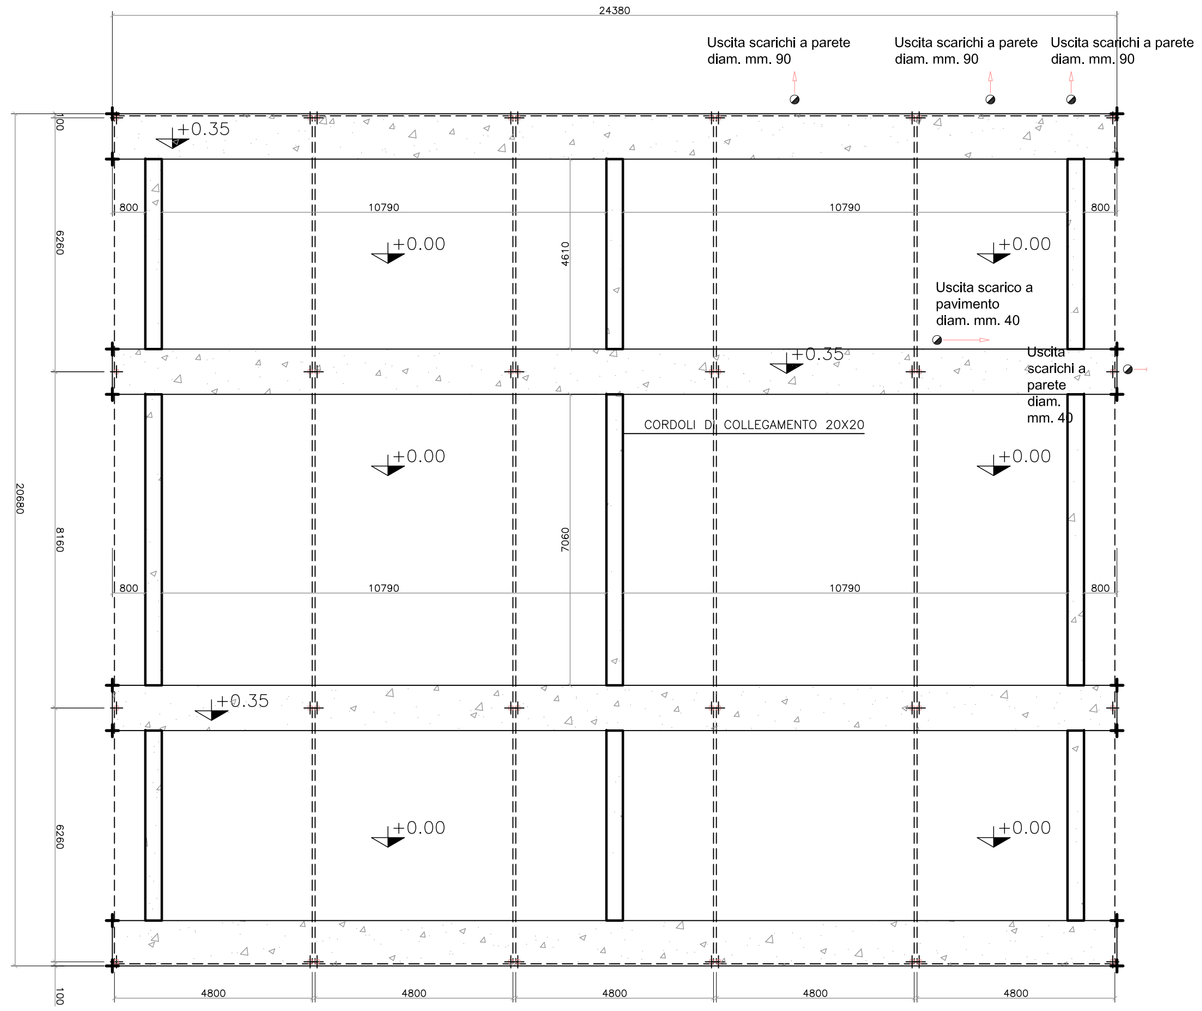

ARMATURA

FONDAZIONI PER PREFABBRICATO MAGAZZINO MANUTENZIONE CAMPO

FILI FISSI

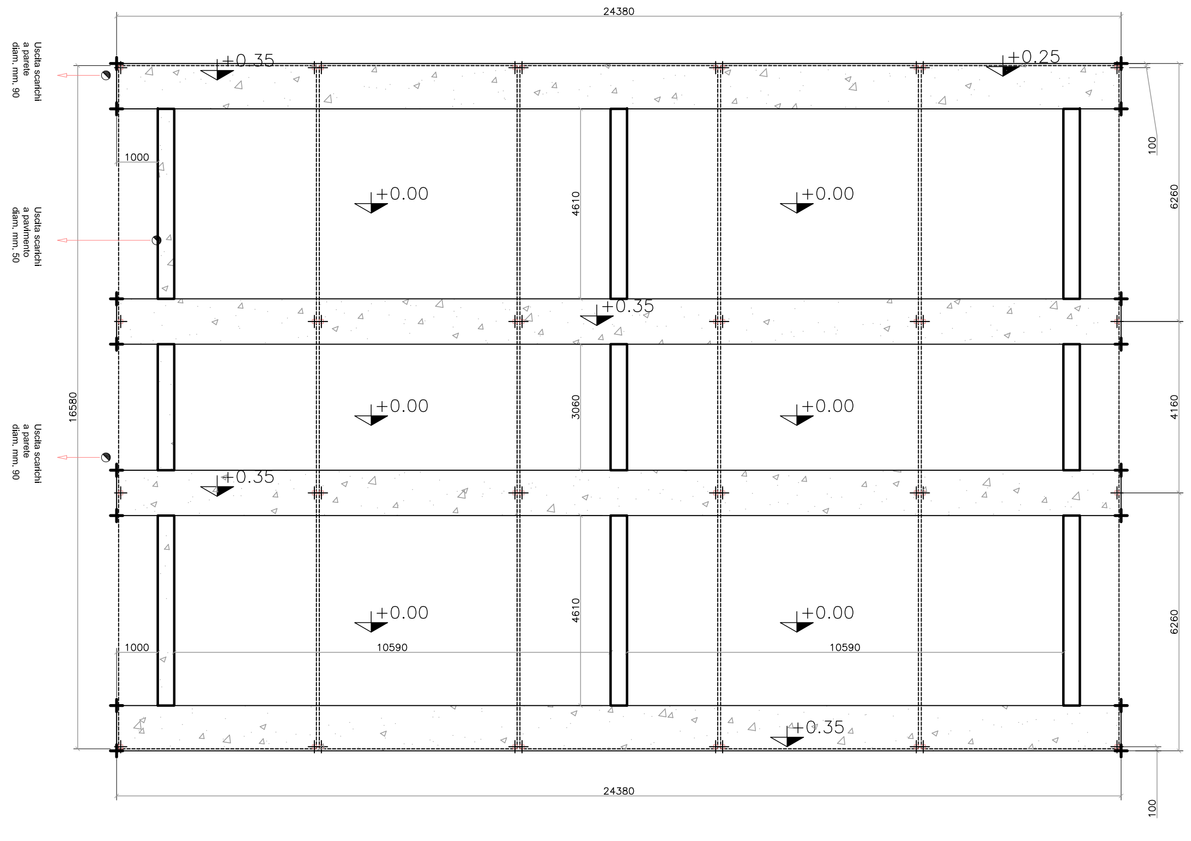

COMMITTENTE:

RFI RETE FERROVIARIA ITALIANA
GRUPPO FERROVIE DELLO STATO ITALIANE

ALTA SORVEGLIANZA:

ITALFERR
GRUPPO FERROVIE DELLO STATO ITALIANE

GENERAL CONTRACTOR:

COCIV
Consorzio Collegamenti Integrali Veloci

INFRASTRUTTURE FERROVIARIE STRATEGICHE DEFINITE DALLA LEGGE OBIETTIVO N.443/01

TRATTA A.V./A.C. TERZO VALICO DEI GIOVI
PROGETTO ESECUTIVO

CBP5 - CAMPO BASE ARQUATA SCRIVIA
PREFABBRICATI USO CLUB - MAGAZZINO MANUTENZIONE CAMPO
Carpenteria

GENERAL CONTRACTOR	DIRETTORE LAVORI	SCALA:
Consorzio **Cociv** Ing. P.P. Marcheselli		1:50

COMMESSA	LOTTO	FASE	ENTE	TIPO DOC.	OPERA/DISCIPLINA	PROGR.	REV.
IG51	00	E	CV	BB	CA1001	003	A

PROGETTAZIONE

Rev.	Descrizione emissione	Redatto	Data	Verificato	Data	Progettista Integratore	Data	IL PROGETTISTA
A00	Prima Emissione	COCIV	29/01/2014	COCIV	29/01/2014	A. Palomba	31/01/2014	COCIV Consorzio Collegamenti Integrali Veloci Dott. Ing. Aldo Marcarelli Ordine Ingegneri Prov. TO n. 6271 R

n. Elab.

Nome File: IZ0180D48A2-0103-IB4A00

CUP: F81H92000000008

Scala di plot: 1: 1