CARATTERISTICHE EDIFICIO PREFABBRICATO:

1. FONDAZIONI: a carico del committente.
2. STRUTTURA: composta di elementi in acciaio zincato completamente smontabili.
3. PAVIMENTAZIONE: autoportante, con sottostruttura in acciaio zincato a caldo e profilato a freddo, piano di calpestio in pannello antibatterico in polietilene sp.30mm, rivestimento in PVC strato omogeneo ad alta resistenza sp.2mm
4. PARETI: pannelli sandwich con isolamento in poliuretano espanso ad alta densità, 50mm sp., colore bianco–grigio. EUROCLASSE C–S3–D0.
4. TETTO: TETTO: è composto da pannelli sandwich grecati e preverniciati sp.50+40mm con isolamento in poliuretano espanso ad alta densità. EUROCLASSE B–S3–D0
5. FINESTRE: i telai sono in alluminio anodizzato, color argento. Anta con apertura a sporgere dotati di vetrocamera 4/9/4, completi di veneziana e zanzariera, dimensioni 970x1200h
6. WASISTAS: i telai sono in alluminio anodizzato, color argento. Anta con apertura a sporgere, vetro singolo finitura OPACO, completo di zanzariera. Dimensioni mm. 500x400.
7. PORTA PRINCIPALE DI ACCESSO (ESTERNE) :cieche o con area superiore vetrata, maniglione antipanico, pannelli isolanti, cerniere, maniglia pesante in plastica e serratura. dimensioni 1600 x 2100 mm.
8. PORTE INTERNE: costituite da pannelli coibentati, cerniere, robusta impugnatura in plastica. Dimensioni 780 x 2100 mm, 900x2100mm(bagno disabili).

9. IMPIANTO ELETTRICO: 220V/50HZ, i quadri elettrici sono distribuiti sul piano, i cavi sono inseriti in tubi in pvc montati a livello del soffitto e lungo le pareti, questi ultimi sono a vista e collegati alle prese montate in ogni ambiente;impianto di ventilazione con elementi con pale a soffitto. Le prese di corrente sono del tipo Shucko da 10/16A.
10. IMPIANTO IDRO–SANITARIO: IMPIANTO IDRO–SANITARIO: L'impianto di adduzione acqua calda e fredda è realizzato in tubi di polibutilene, mentre gli scarichi sono in PVC pesante. Tutte le tubazioni sono sistemate all'interno del container sopra il piano del pavimento. I WC all'inglese sono in ceramica bianca, completi di sedile e coperchio in plastica e cassette di cacciata basse on doppio pulsante per la regolazione del flusso. I wc disabili sono in ceramica bianca. I lavabi a colonna sono in ceramica bianca, quelli multipli in metacrilato bianco. La rubinetteria è in ottone cromato con gruppi esterni acqua calda/fredda. Il riscaldamento dell'acqua sanitaria è realizzato con boiler elettrici capacità 10 lt
11. IMPIANTO DI CONDIZIONAMENTO: Condizionatori tipo mono split da 9000 BTU/H, con funzionamento caldo freddo.
12. IMPIANTO DI RISCALDAMENTO: non previsto
13. IMPIANTO TV:predisposizione preseTV.
14. IMPIANTO DATI: non previsto.
15. IMPIANTO ANTINCENDIO: non previsto
16. DOPPIO TETTO: Doppio tetto a 2 falde con pendenza 15° con copertura in lamiera ondulata preverniciata sp. 6/10 comprensivo di gronde e pluviali

PROSPETTO -AB-

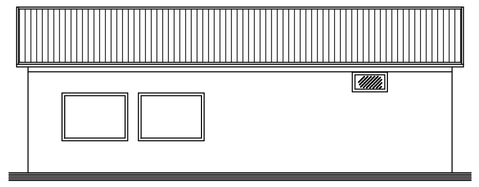

PIANTA

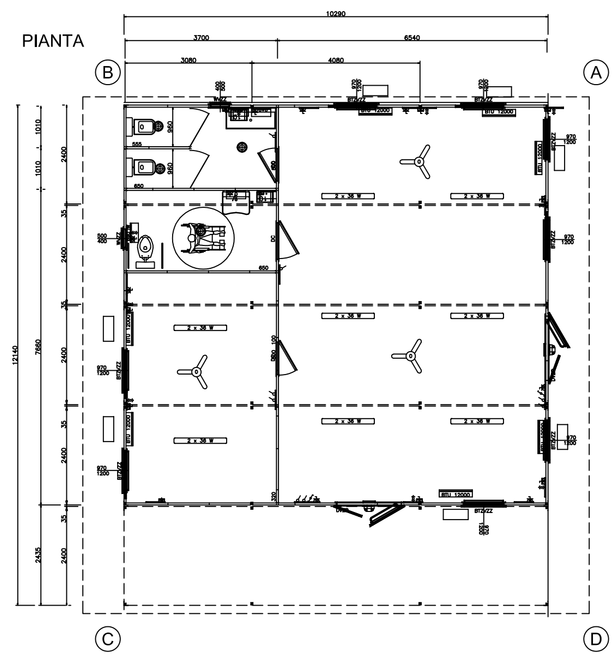
10290
3700
6540
3080
4080
B
A
C
D
12140
7960
2400
2400
2400
2400
2400
1010
1010
2400
2400
2400
2400
2400