


STRADE, PERCORSI PEDONALI E AREA VERDE


PARTICOLARE 1:20

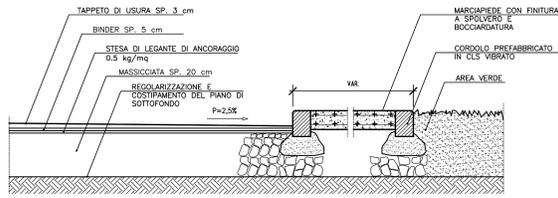

RECINZIONE TIPICA


PARTICOLARE 1:20

SEZIONE F-F' 1:20

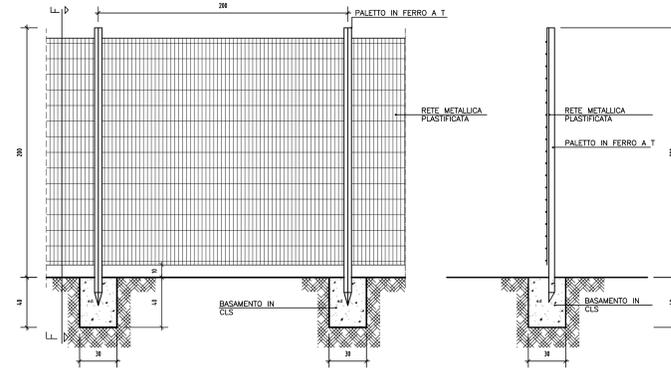


IDRANTE A COLONNA SOPRASUOLO

PARTICOLARE 1:20

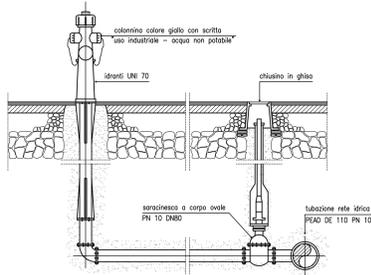


SEZIONE TIPO SU STRADA BITUMATA

PARTICOLARE 1:10

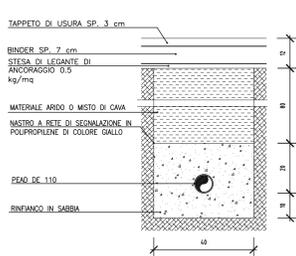

SEZIONE TIPO SU TERRENO NATURALE


PARTICOLARE 1:10

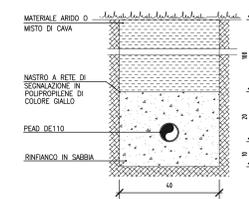


N.B.: Nel caso in cui il ricoprimento sia minore di 1 m, il tubo viene rinfiancato in cls.

POZZETTO SIFONATO

PIANTA 1:20

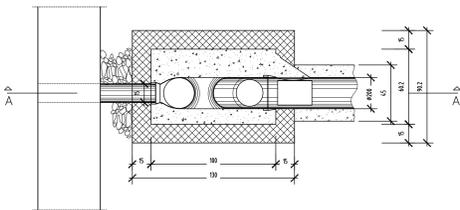


SEZIONE A-A 1:20

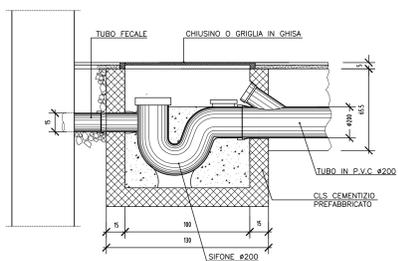


COLLEGAMENTO A TERRA DELLE STRUTTURE-TIPICO

PARTICOLARE 1:10

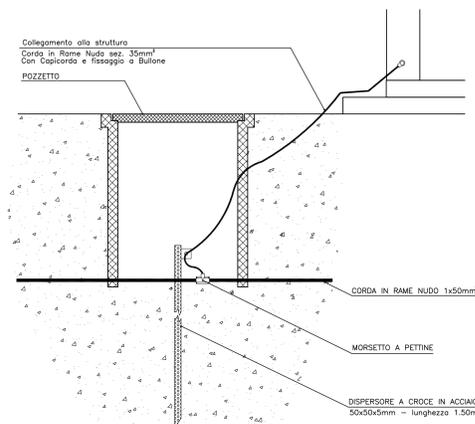

ILUMINAZIONE PARCHEGGI-ARMATURA DI TIPO STRADALE

PARTICOLARE 1:20

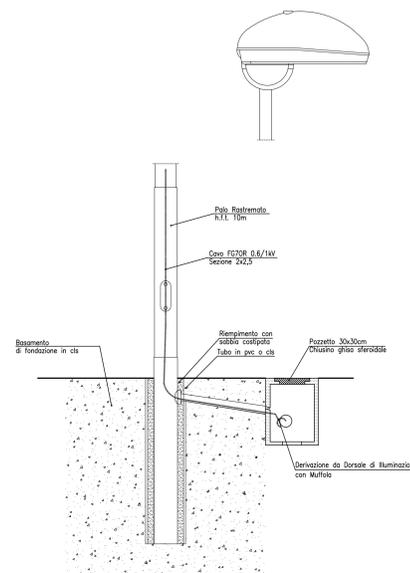

COMMITTENTE: **RFI** RETE FERROVIARIA ITALIANA GRUPPO FERROVIE DELLO STATO ITALIANO

ALTA SORVEGLIANZA: **ITALFERR** GRUPPO FERROVIE DELLO STATO ITALIANO

GENERAL CONTRACTOR: **COCV** Consorzio Costruttori Integrati Valico

INFRASTRUTTURE FERROVIARIE STRATEGICHE DEFINITE DALLA LEGGE OBIETTIVO N.443/01
TRATTA A.V./A.C. TERZO VALICO DEI GIOVI
PROGETTO ESECUTIVO

Cantiere Operativo Libarna COP5
Particolari Costruttivi

GENERAL CONTRACTOR Consorzio Cociv Ing. P.P. Marcheselli	DIRETTORE LAVORI	SCALA: varie					
COMMESSA IG51	LOTTO 00	FASE E	ENTE CV	TIPO DOC. PZ	OPERAZIONE/DESCRIZIONE CA2101	PROGR. 001	REV. A
PROGETTAZIONE							
Rev.	Descrizione emissione	Redatto	Data	Verificato	Data	Progettista	Data
A00	Prima Emissione	COCV	29/01/2014	COCV	28/01/2014	A. Palumbo	31/01/2014
 Consorzio Costruttori Integrati Valico Corso Impugnati Prov. TO n. 0271 R							
N. Etab. _____ Nome File: _____							