


INDICAZIONE DEI BARACCAMENTI DA RIMUOVERE
SCALA 1:500

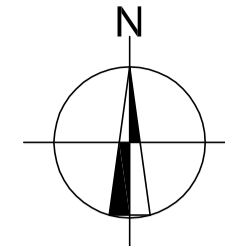



LEGENDA

- RIMOZIONE BARACCAMENTI
- RIMOZIONE FONDAZIONE BARACCAMENTI
- RIMOZIONE PAVIMENTAZIONE DRENANTE TIPO "GRIGLIATO EMBOSCO" (*)
- RIMOZIONE PAVIMENTAZIONE DRENANTE IN MASSELLI (*)
- RIMOZIONE STRATO BITUMINOSO FINITURA DI PROGETTO E DI TUTTI I SOTTOSERVIZI (*)
- AREA A VERDE

LIMITE DELL'INTERVENTO CBL3 bis

(*)Le rimozioni potranno essere parziali se le opere da rimuovere risulteranno utili per la successiva destinazione d'uso dell'area

INDICAZIONE DELLE FINITURE DA RIMUOVERE
SCALA 1:500

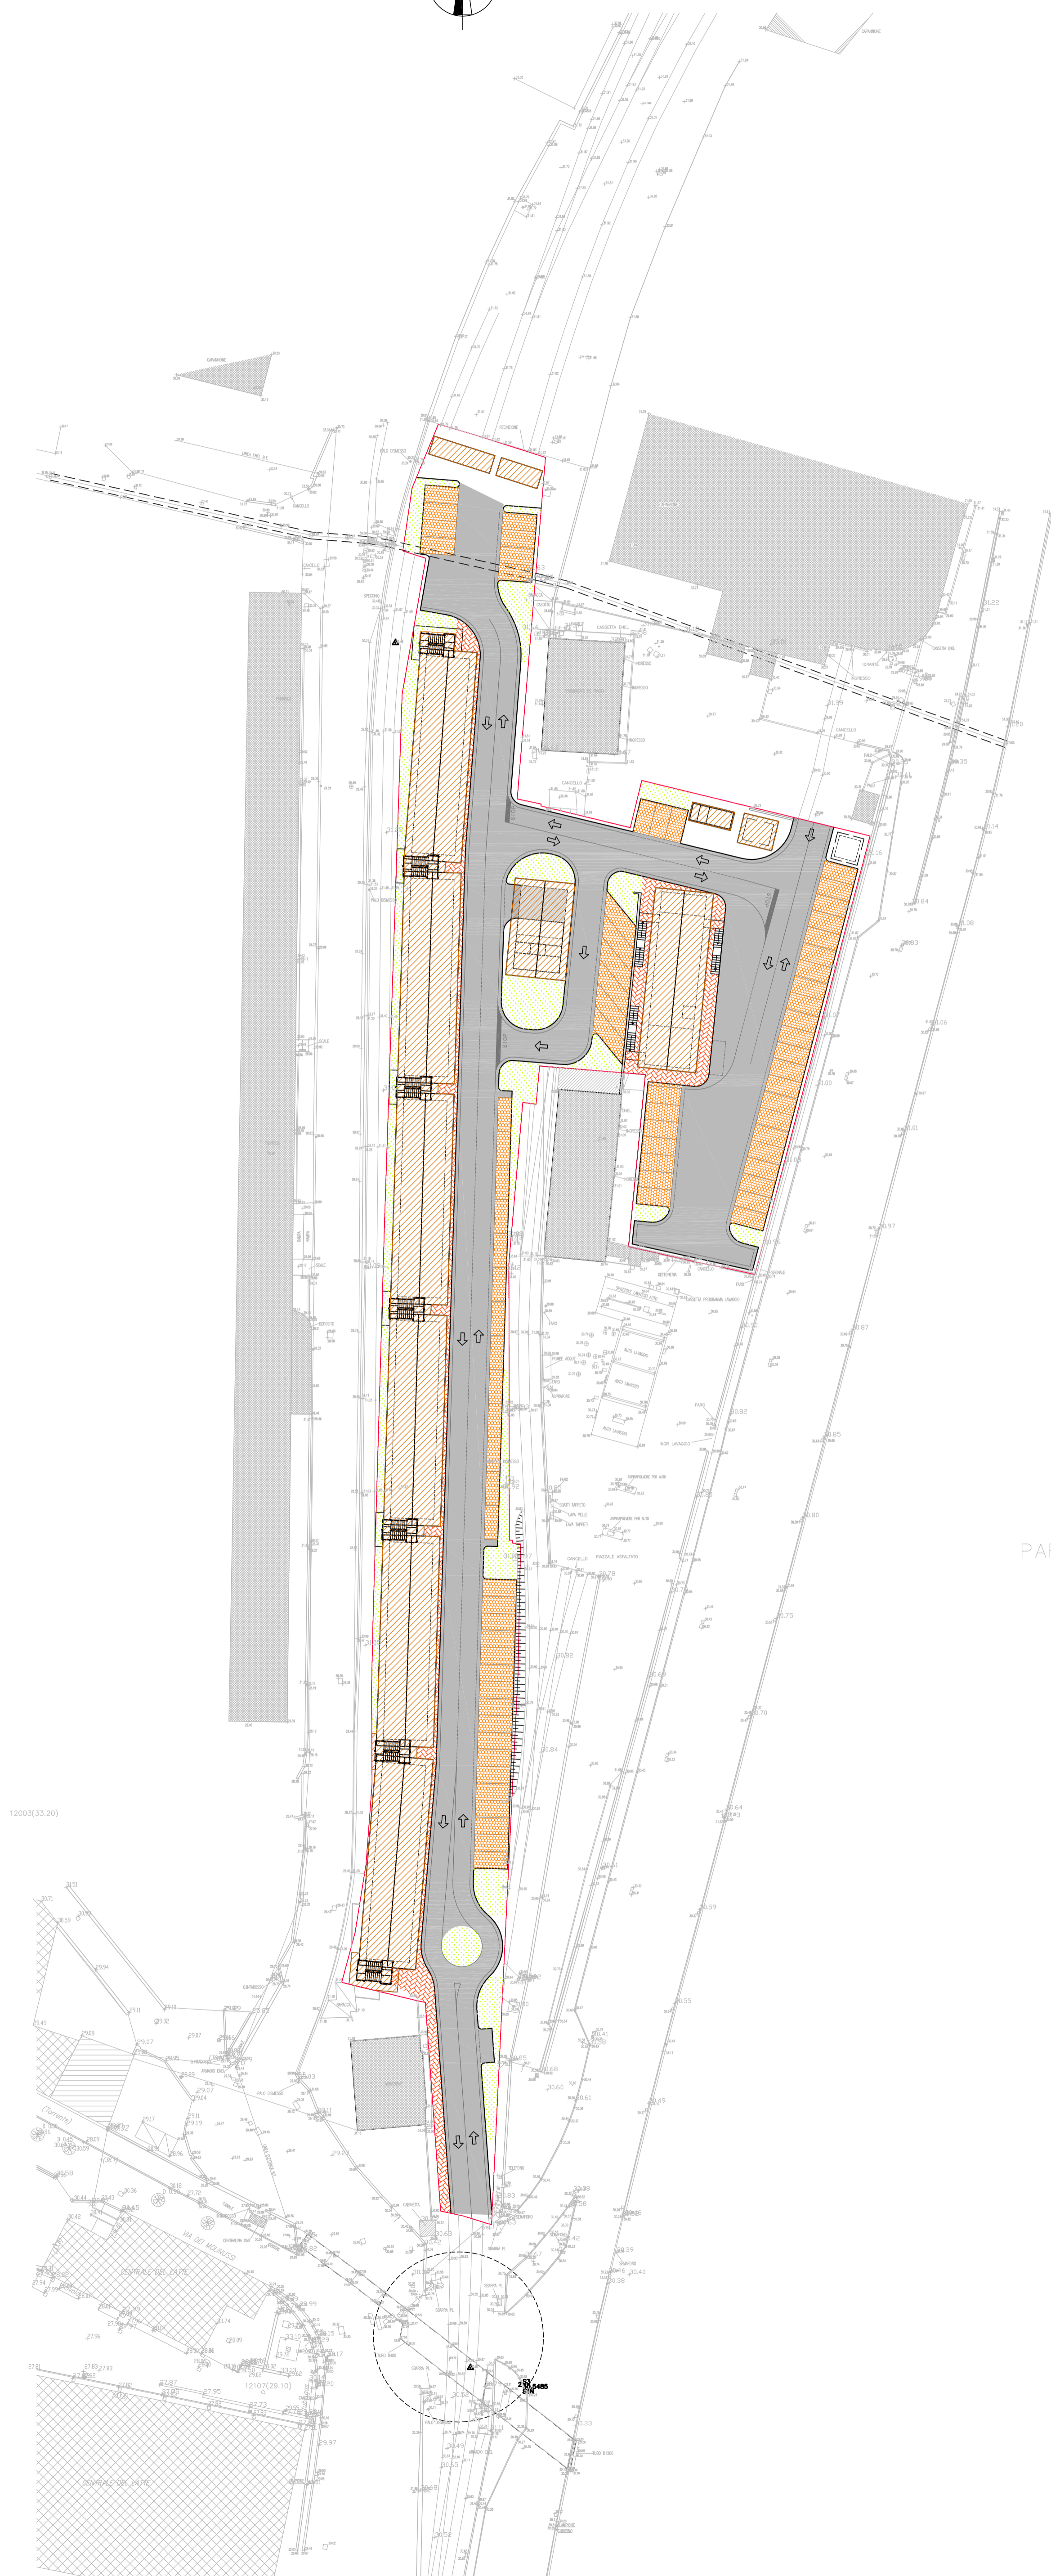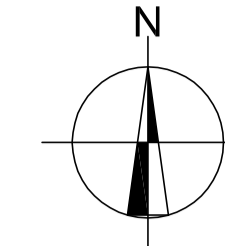

PARCHEGGI TRASTA

PARCHEGGI TRASTA

COMMITTENTE:



ALTA SORVEGLIANZA:



GENERAL CONTRACTOR:



INFRASTRUTTURE FERROVIARIE STRATEGICHE DEFINITE DALLA
LEGGE OBIETTIVO N.443/01
TRATTA A.V./A.C. TERZO VALICO DEI GIOVI
PROGETTO ESECUTIVO

CAMPO BASE CBL3 bis (Ex CSL1)

PLANIMETRIA GENERALE ATTIVITA' RIMOZIONE DI CANTIERE

GENERAL CONTRACTOR Consorzio Cociv Via P.P. Marcheselli		DIRETTORE LAVORI		SCALA: 1:500			
COMMESSA	LOTTO	FASE	ENTE	TIPO DOC.	OPERA/DISCIPLINA	PROGR.	REV.
I G 5 1	0 0	E	C V	P 8	C A 2 7 0 1	0 0 6	A
PROGETTAZIONE							
Rev.	Descrizione emissione	Redatto	Data	Verificato	Data	Progettista	IL PROGETTISTA
A00	Prima Emissione	COCIV	29/01/2014	COCIV	29/01/2014		31/01/2014
 COCIV - Consorzio Colognatesi Integrati Valchi Via P.P. Marcheselli, 10 - 00100 Roma (RM)							
n. Etab. _____ Nome File: 1201-00-ECU-PA-CAT-01-000-A00 C.U.P.: F81H000000000							