
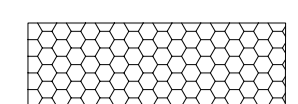
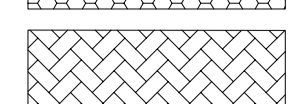


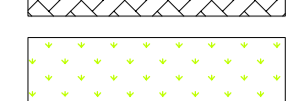


LEGENDA


POS.	Q.TA'	DESCRIZIONE	MQ TOT.	P. P.
1	1	Guardiana	13	-
2	6	Alloggi 3 piani 36 posti	3336	216
3	74	Parcheggi	-	-
4	1	Punto consegna Enel	-	-
5	1	Cabina trasformazione MT/BT	-	-
6	1	Gruppo elettrogeno	-	-
7	1	Mensa a 2 piani	316	120
8	1	Infermeria	-	-

-  Pavimentazione drenante tipo "grigliato erboso"
-  Pavimentazione drenante in masselli
-  Area a verde
-  Asfalto

-  Fabbricati esistenti da conservare
-  Fabbricati esistenti da demolire


PLANIMETRIA DI PROGETTO

SCALA 1:250

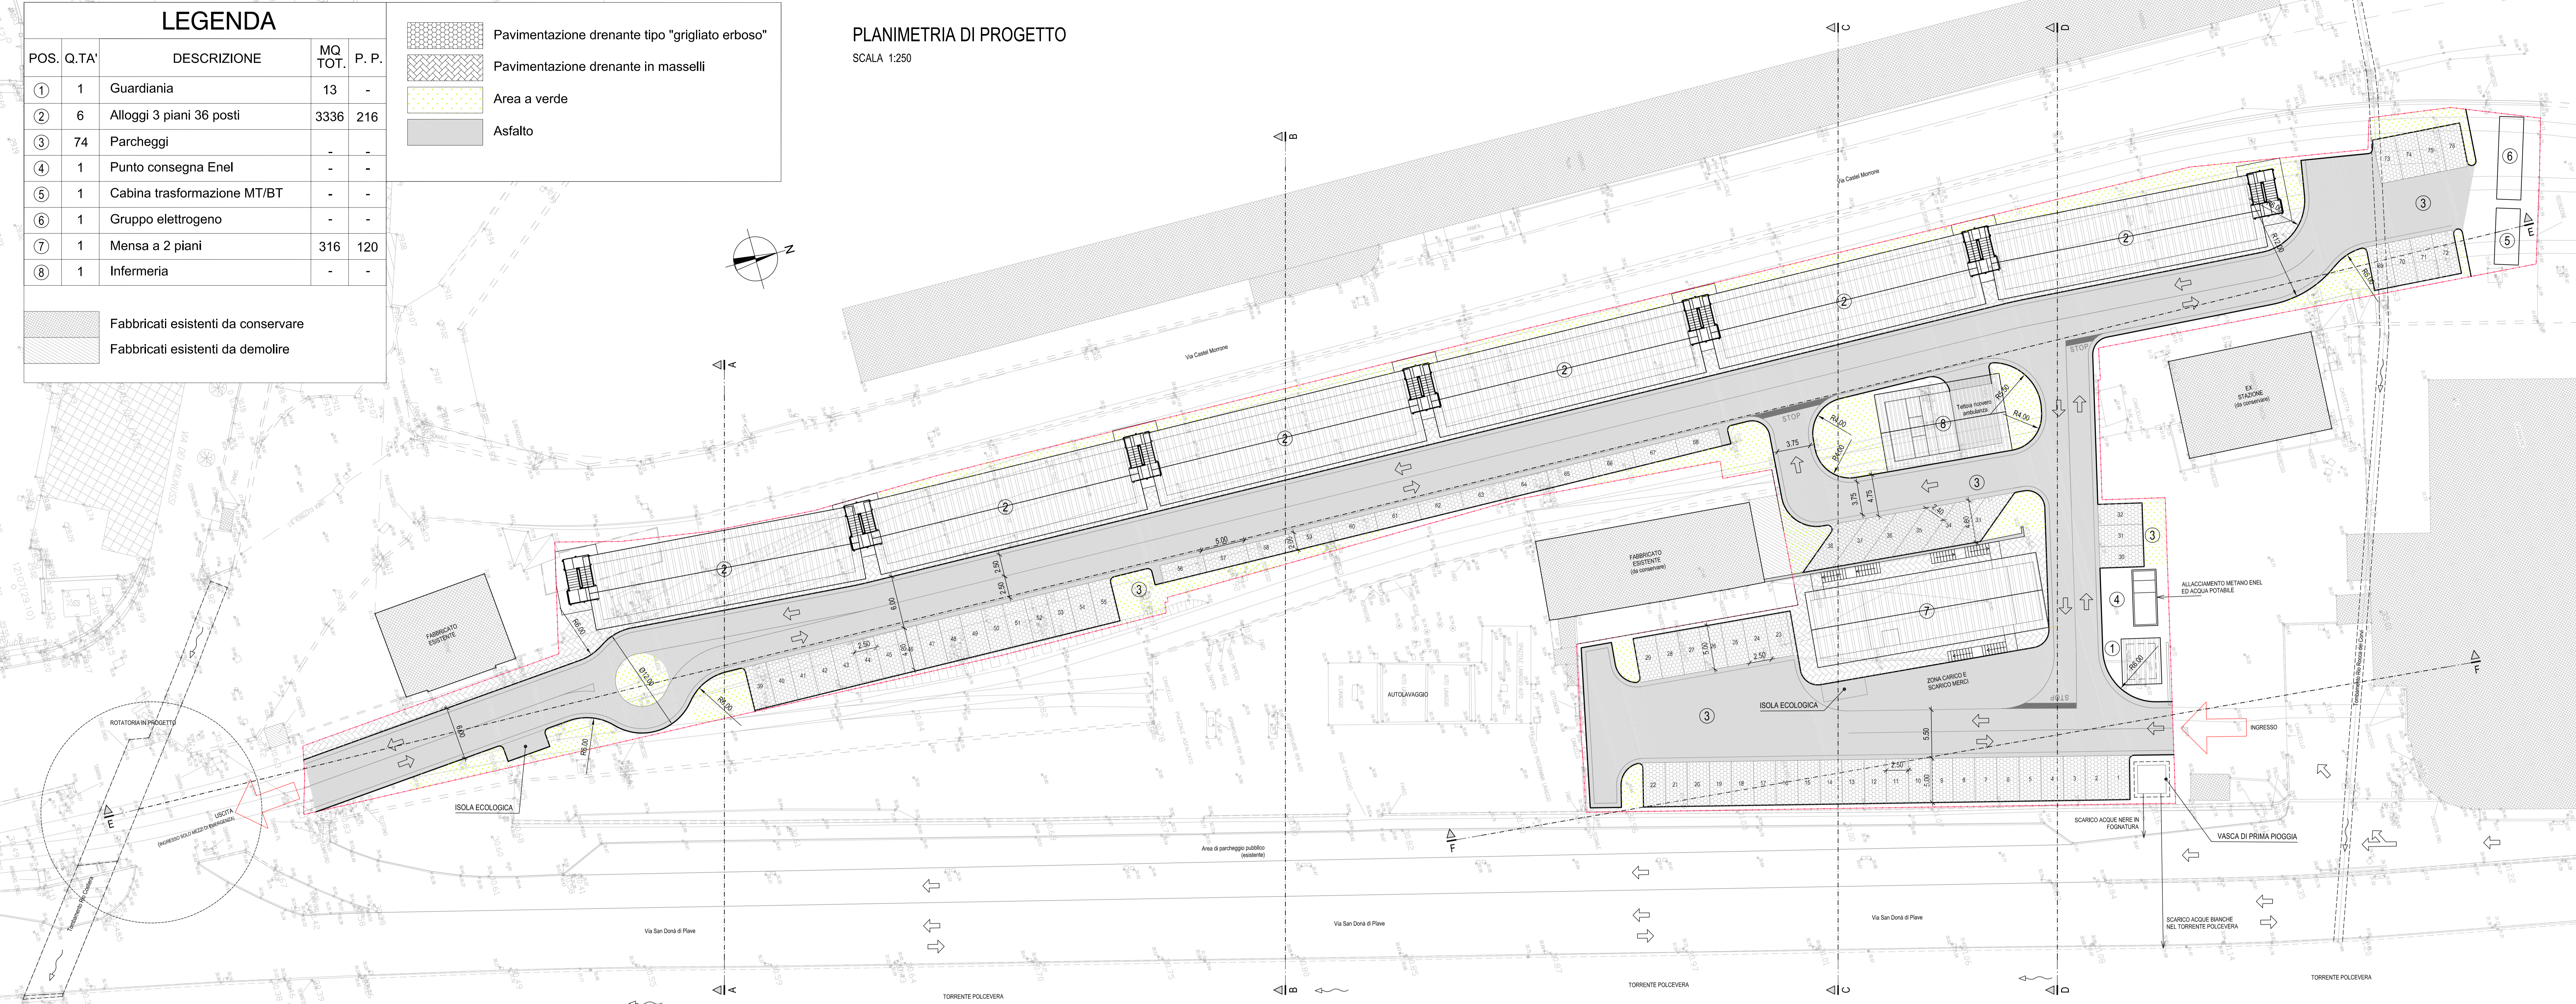


SEZIONE E-E

SCALA 1:250

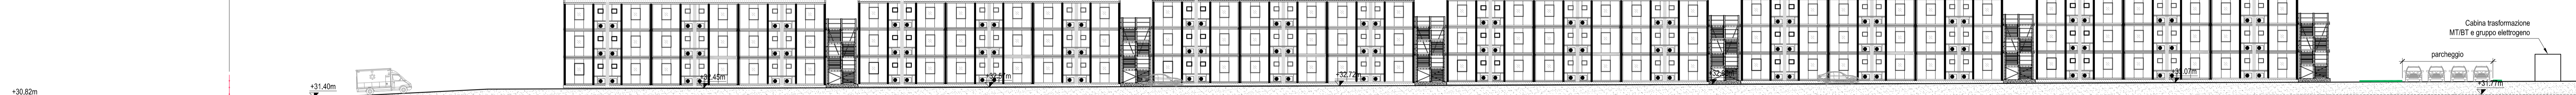

SEZIONE A-A

SCALA 1:250

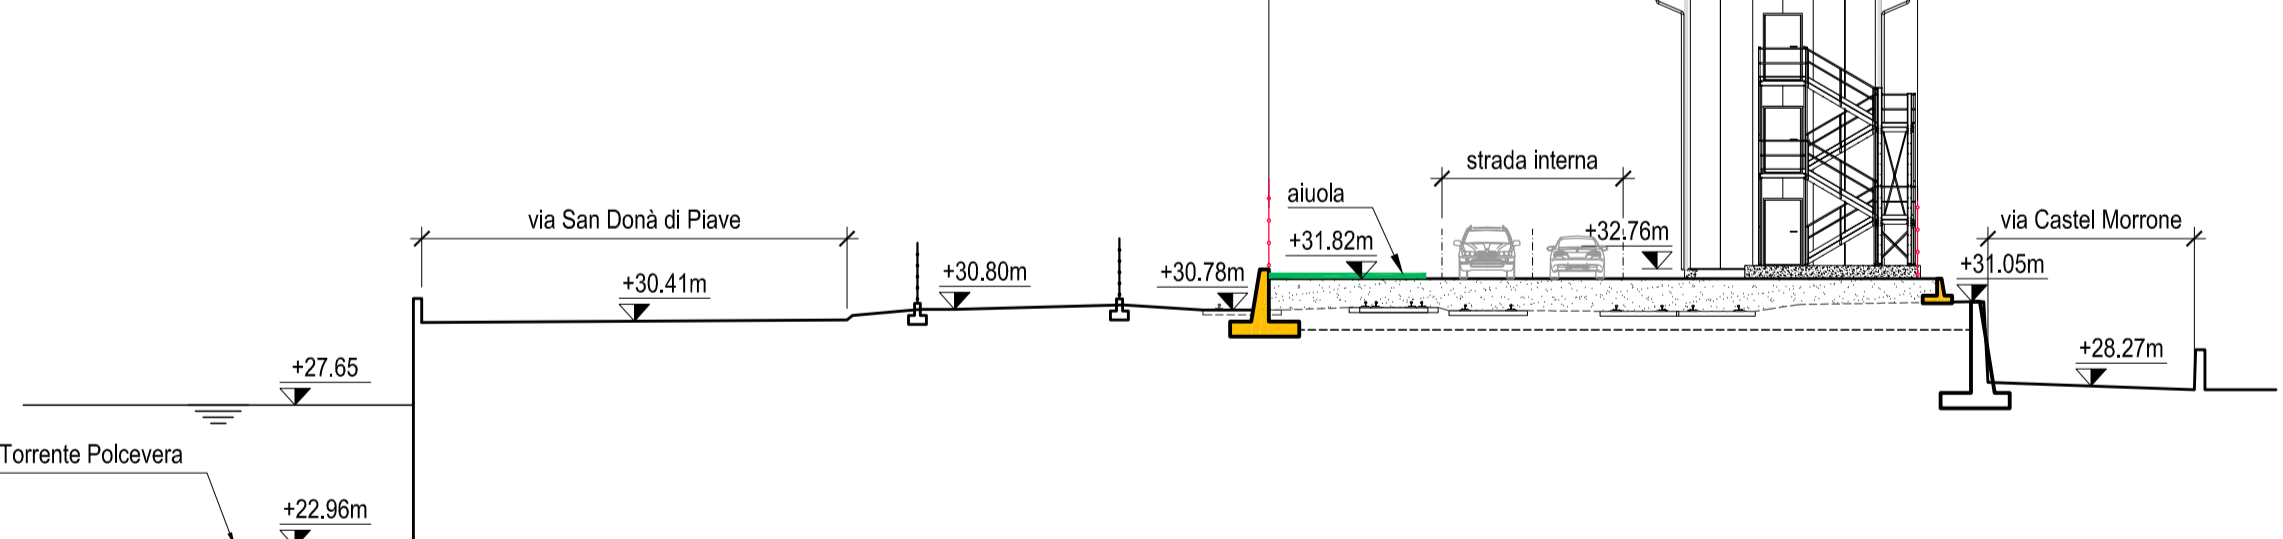


SEZIONE D-D

SCALA 1:250




SEZIONE B-B

SCALA 1:250

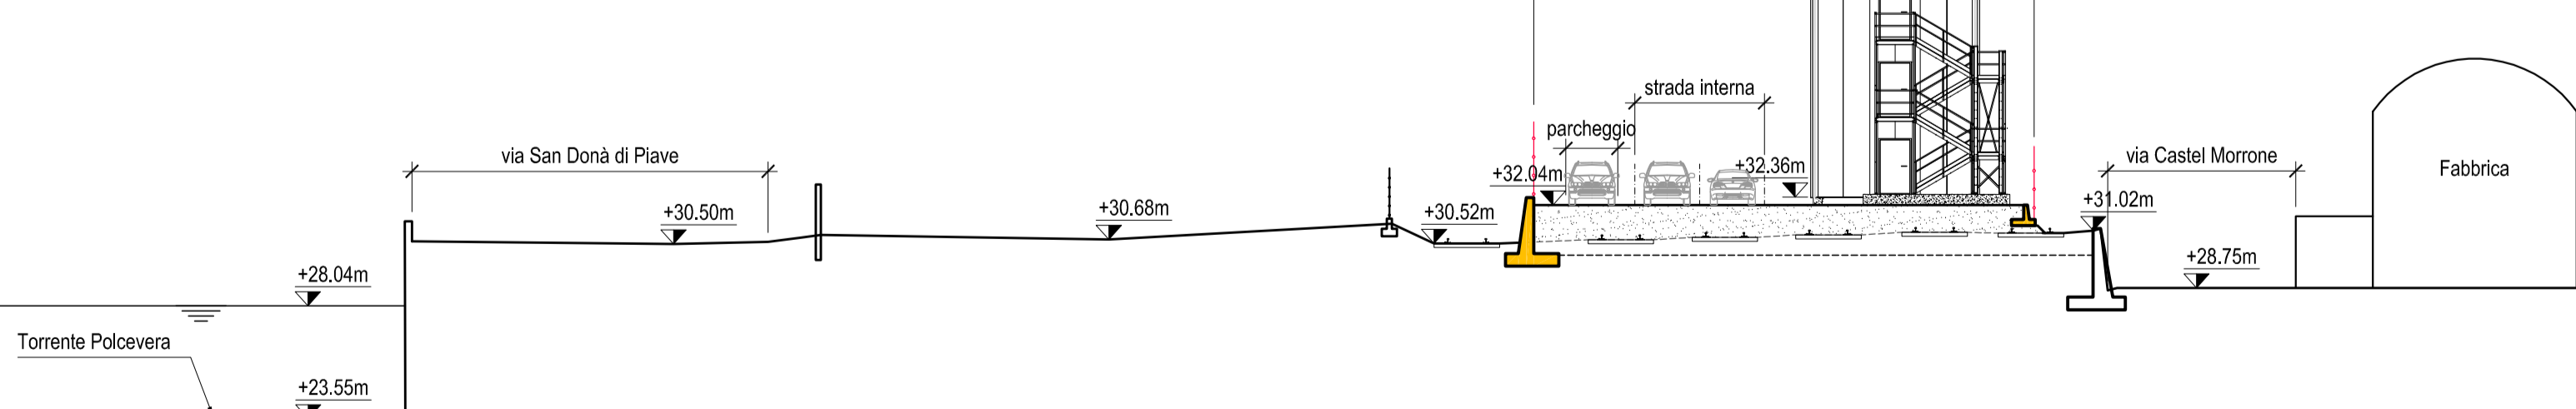


SEZIONE F-F

SCALA 1:250

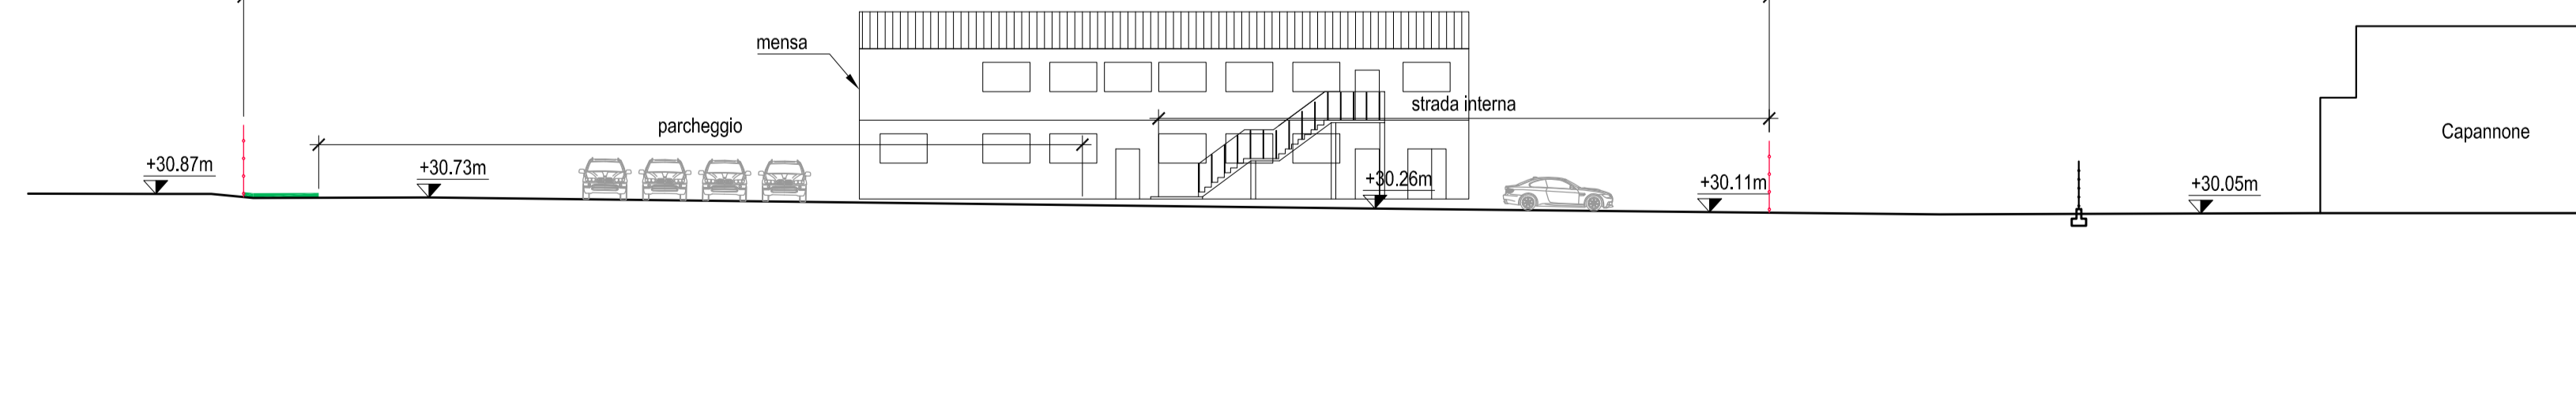

SEZIONE C-C

SCALA 1:250

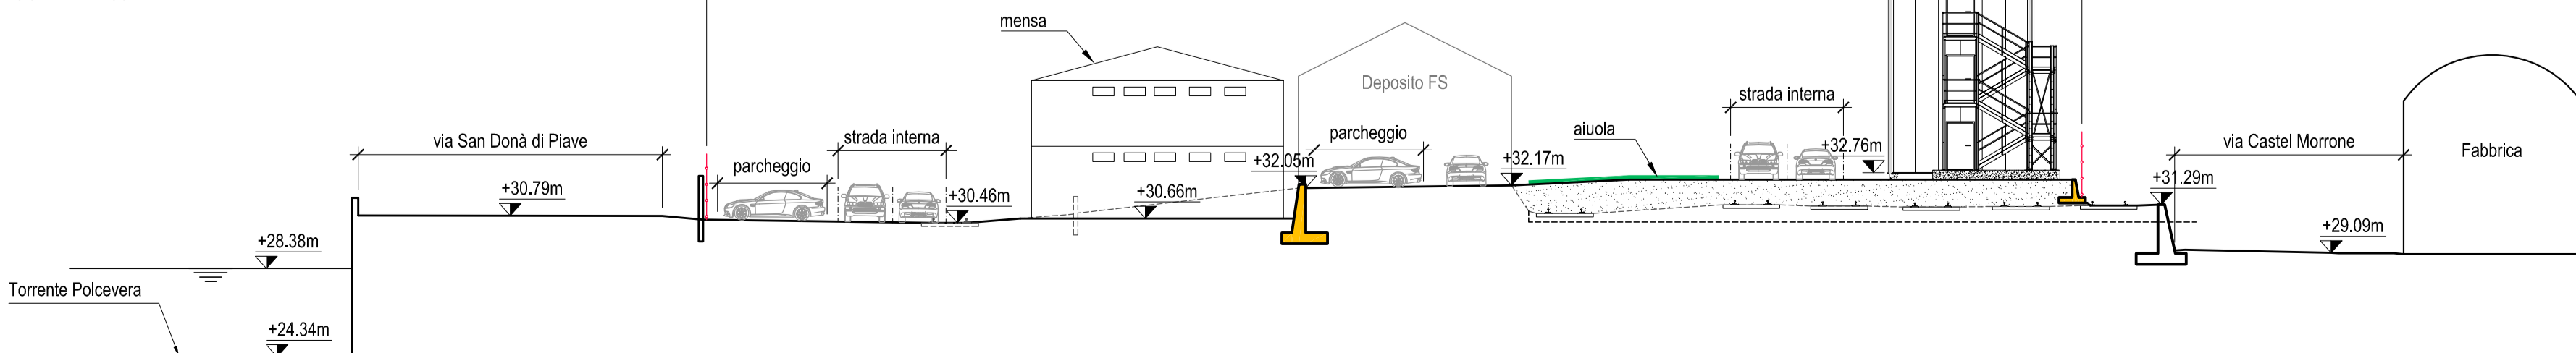

MURI DI PROGETTO

COMMITTENTE:

ALTA SORVEGLIANZA:

GENERAL CONTRACTOR:

INFRASTRUTTURE FERROVIARIE STRATEGICHE DEFINITE DALLA LEGGE OBIETTIVO N.443/01
TRATTA A.V./A.C. TERZO VALICO DEI GIOVI
PROGETTO ESECUTIVO
CAMPO BASE CBL3 bis (Ex CSL1)
Planimetria generale e sezioni stato di progetto

GENERAL CONTRACTOR		DIRETTORE LAVORI		SCALA:
Consorzio Cociv Via P.P. Marchetti				1:250

COMMESSA	LOTTO	FASE	ENTE	TIPO DOC.	OPER./DISCIPLINA	PROGR.	REV.
IG51	00	E	CV	PZ	CA2701	002	A

PROGETTAZIONE							
Rev.	Descrizione emissione	Redatto	Data	Verificato	Data	Progettista	IL PROGETTISTA
ADD	Prima emissione	COCIV	28/01/2014	COCIV	28/01/2014	COCIV	31/01/2014

n. Elab. _____ Nome File: I:\11-04-COCIV\COCIV-01-002-000
CUP: F81H000000000