

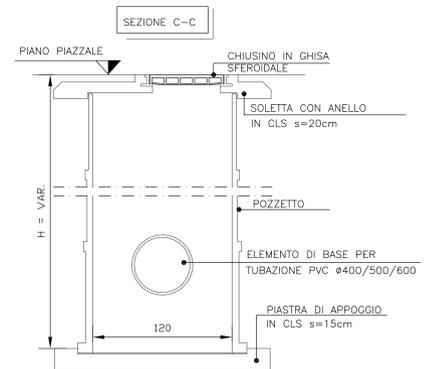
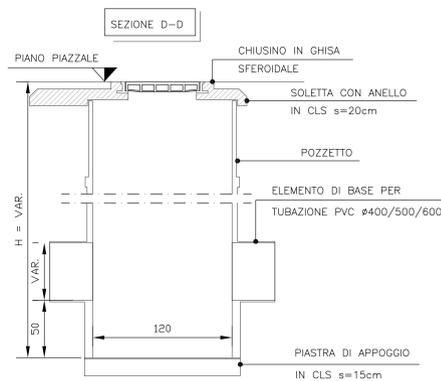





POZZETTO 120X120 CON DISSIPATORE

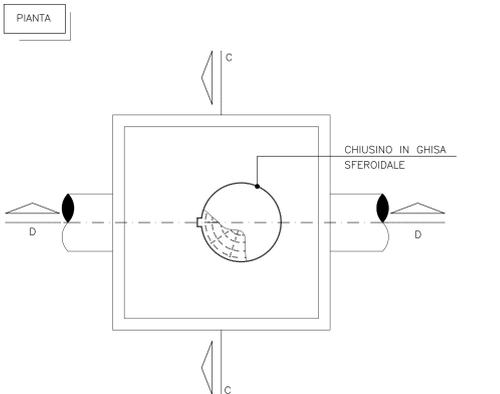


POZZETTO CON CADITOIA

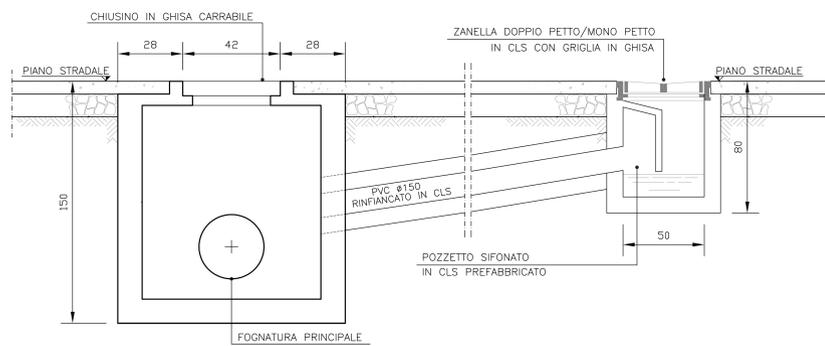


POZZETTO DI SMISTAMENTO

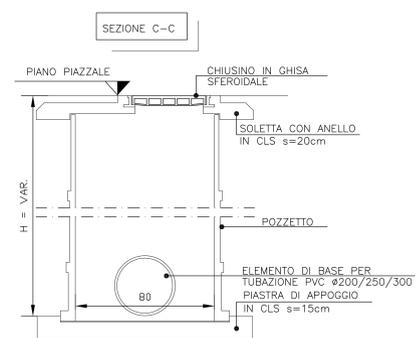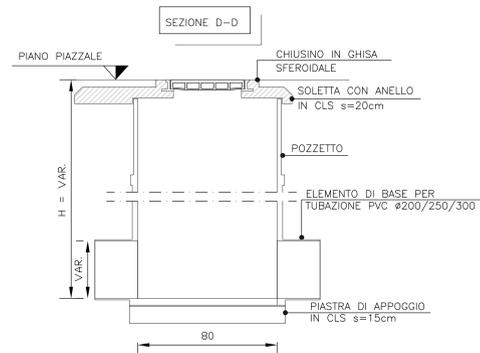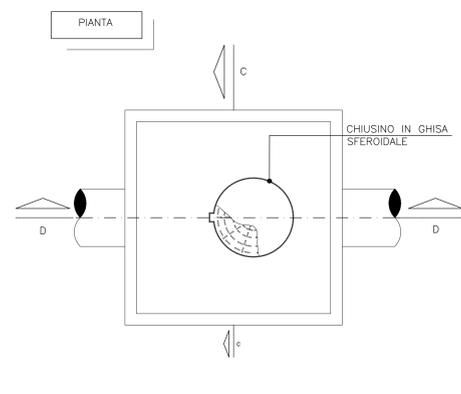


SEZIONE TIPO POSA TUBAZIONI

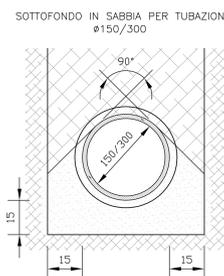

RECINZIONE TIPICA

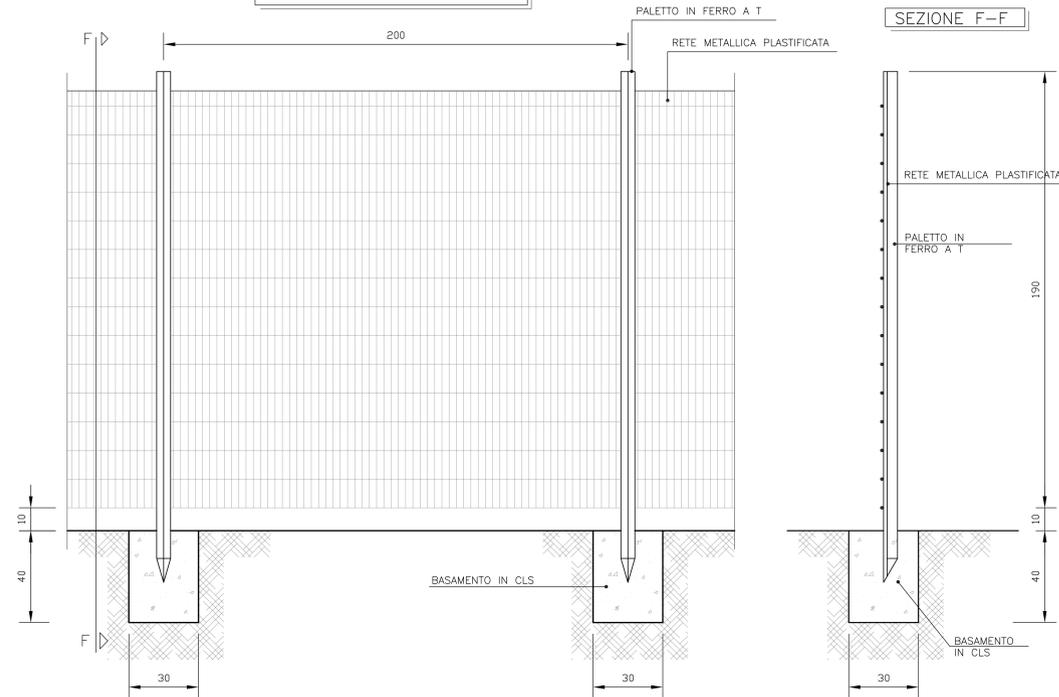


PAVIMENTAZIONE BITUMINOSA

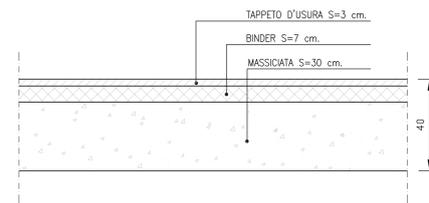

PAVIMENTAZIONE PIAZZALE




TOMBINO TIPO ARMC0 L=21.00 m

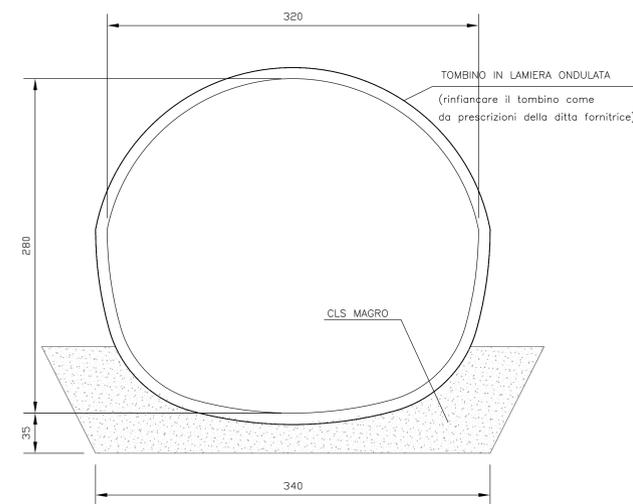

SEZIONE TIPO POSA TUBAZIONI

INCAMICIATURA IN CLS per tubazioni ø150/300 con interrimento < 1 m e passaggio mezzi

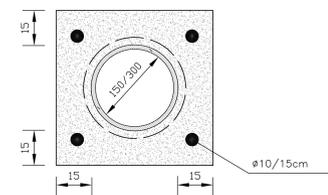

| | | | |
|---|------------------------|-------------|---------------------|
| COMMITTENTE: | | | |
| ALTA Sorveglianza: | | | |
| GENERAL CONTRACTOR: | | | |
| INFRASTRUTTURE FERROVIARIE STRATEGICHE DEFINITE DALLA LEGGE OBIETTIVO N.443/01 TRATTA A.V./A.C. TERZO VALICO DEI GIOVI PROGETTO ESECUTIVO | | | |
| CANTIERE OPERATIVO INTERCONNESSIONE TORINO COP8 | | | |
| Particolari costruttivi | | | |
| GENERAL CONTRACTOR | DIRETTORE LAVORI | | SCALA: |
| Comptec Coiv Fig. P.F. Marchetti | | | VARIE |
| COMMESSA | LOTTO | FASE | ENTE |
| IG51 | 00 | E | CV |
| TIPO DOC. | OPERA/DESCRIZIONE | PROG. | REV. |
| BZ | CA2401 | 001 | A |
| Rev. | Descrizione intervento | Redatto | Data |
| A00 | Piano Emissione | COIV | 29/10/2014 |
| | | Verificato | Data |
| | | COIV | 29/10/2014 |
| | | Progettista | Data |
| | | A. Pavesi | 21/01/2014 |
| Nome File: interconnezzione | | | CLP: FB146200000008 |