


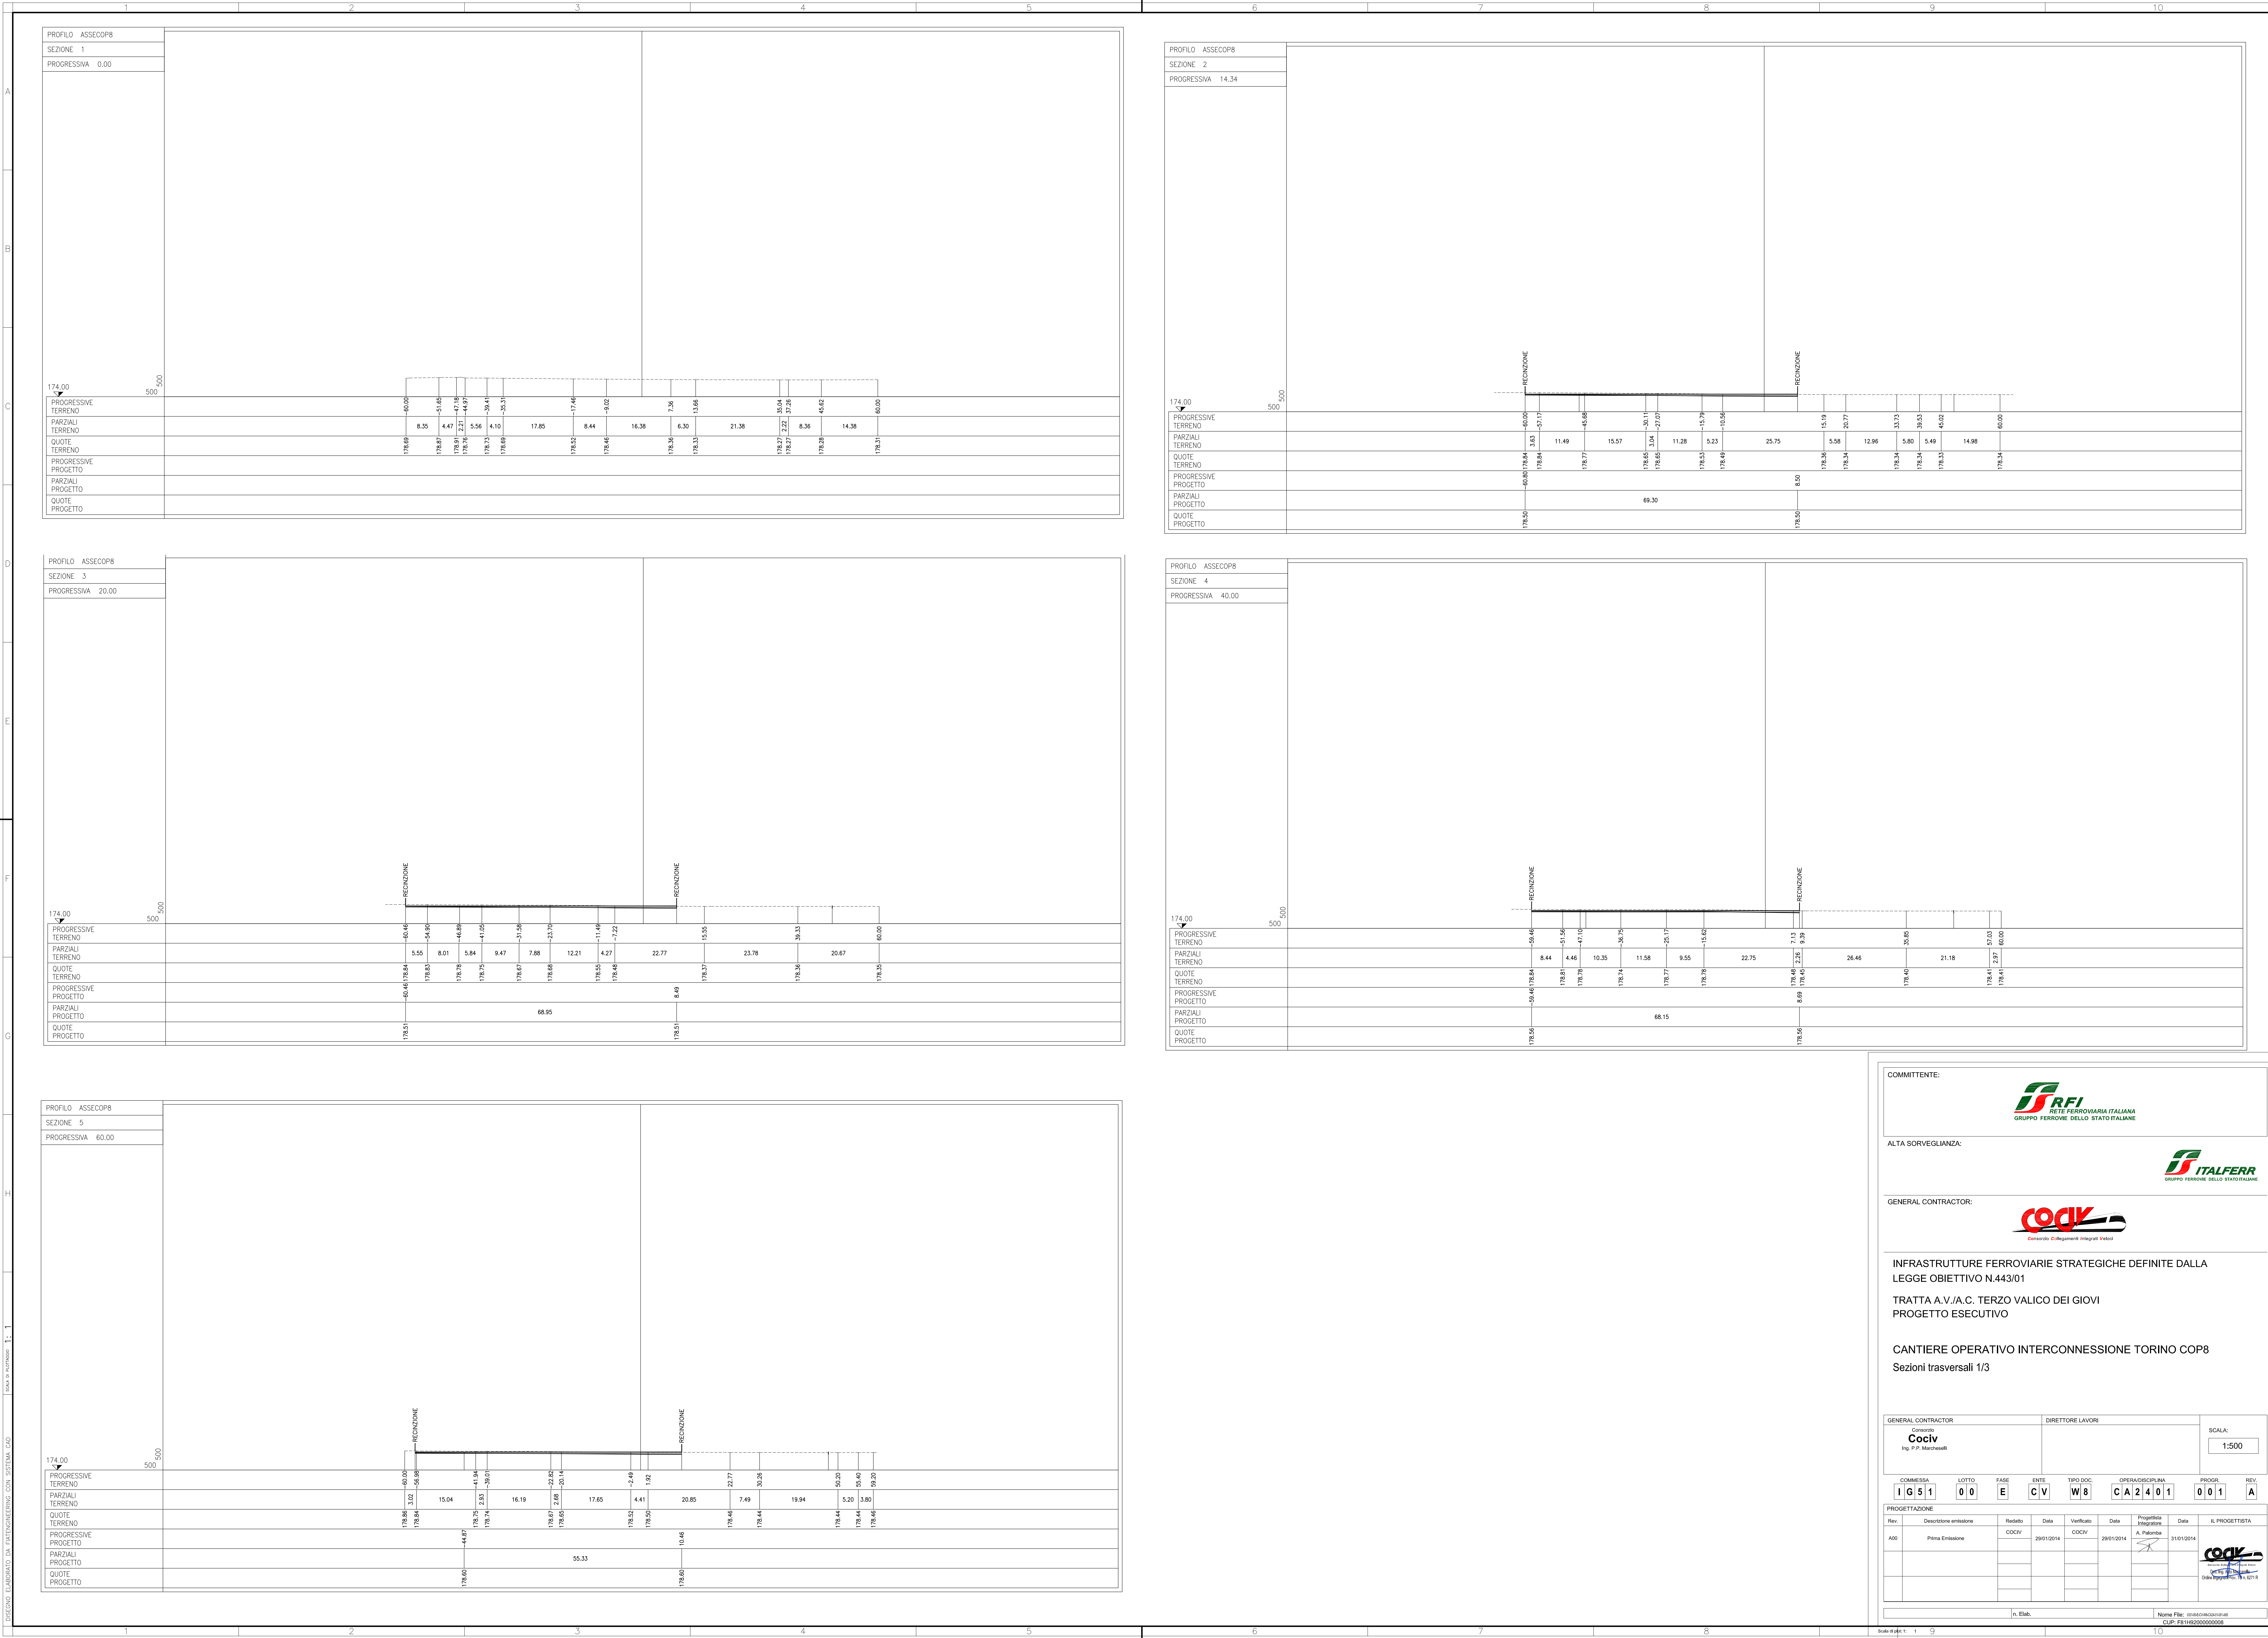

COMMITTENTE:

ALTA SORVEGLIANZA:

GENERAL CONTRACTOR:

INFRASTRUTTURE FERROVIARIE STRATEGICHE DEFINITE DALLA LEGGE OBIETTIVO N.443/01

TRATTA A.V./A.C. TERZO VALICO DEI GIOVI

PROGETTO ESECUTIVO

CANTIERE OPERATIVO INTERCONNESSIONE TORINO COP8

Sezioni trasversali 1/3

GENERAL CONTRACTOR

Consorzio
Cociv
Ing. P.P. Marcheselli

DIRETTORE LAVORI

SCALA:
1:500

COMMESSA

LOTTO

FASE

ENTE

TIPO DOC.

OPERAZIONE/OPERA

PROGR.

REV.

IG 511

00

E

CV

W8

CA 2401

001

A

PROGETTAZIONE

Rev.

Descrizione emissione

Redatto

Data

Verificato

Data

Progettista

Data

IL PROGETTISTA

A00

Prima Emissione

COCIV

28/01/2014

COCIV

28/01/2014

A. Fabbri

31/01/2014

n. Elab.

Nome File: 00000000000000000000
CUP: P81H620000000000