PROFILO ASSECOP8
SEZIONE 11
PROGRESSIVA 180.00

PROGRESSIVE TERRENO	-60.00	-49.20	-34.03	-22.33	-6.61	2.01	18.81	30.26	38.96	53.89	58.46			
PARZIALI TERRENO	10.80	15.17	11.70	15.72	8.62	16.80	11.45	8.70	14.93	4.57				
QUOTE TERRENO	179.06	179.07	179.01	178.96	178.87	178.84	178.77	178.78	178.82	178.95	178.97			
PROGRESSIVE PROGETTO	-60.00	19.49												
PARZIALI PROGETTO	79.49													
QUOTE PROGETTO	179.06	179.00												

PROFILO ASSECOP8
SEZIONE 12
PROGRESSIVA 200.00

PROGRESSIVE TERRENO	-60.00	-53.78	-40.29	-29.70	-12.63	-3.79	-12.42	-15.76	-23.46	-32.89	-44.33	-53.00	-55.81	-58.54									
PARZIALI TERRENO	6.22	13.49	10.59	17.07	8.84	16.21	3.34	7.70	9.43	11.44	8.67	2.81	2.73										
QUOTE TERRENO	179.12	179.08	179.08	179.07	179.00	178.97	178.91	178.90	178.92	178.93	179.13	179.22	179.23	179.53									
PROGRESSIVE PROGETTO	-60.00	-20.42																					
PARZIALI PROGETTO	81.35																						
QUOTE PROGETTO	179.13	179.12																					

PROFILO ASSECOP8
SEZIONE 13
PROGRESSIVA 220.00

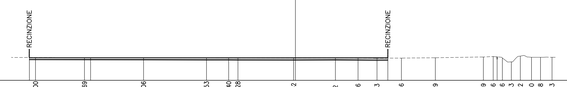

PROGRESSIVE TERRENO	-60.00	-48.69	-35.06	-20.53	-15.40	-13.26	-0.42	9.22	14.46	18.83	24.46	32.29	43.39	45.66	47.36	49.83	51.92	54.35	56.58	59.23			
PARZIALI TERRENO	11.31	13.63	14.53	5.13	2.12	12.86	9.64	5.24	4.37	5.63	7.83	11.10	2.27	2.10	2.22	2.09	2.43	2.23	2.65				
QUOTE TERRENO	179.27	179.25	179.22	179.18	179.17	179.17	179.14	179.18	179.15	179.10	179.14	179.21	179.39	179.50	179.54	178.25	179.60	179.32	179.32	179.31			
PROGRESSIVE PROGETTO	-61.41	21.33																					
PARZIALI PROGETTO	82.74																						
QUOTE PROGETTO	179.25	179.25																					

PROFILO ASSECOP8
SEZIONE 14
PROGRESSIVA 227.45

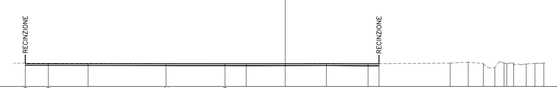

PROGRESSIVE TERRENO	-60.00	-54.70	-27.52	-13.90	-8.99	9.50	19.14	38.06	42.24	45.74	48.41	50.52	52.75	54.35	55.65	57.65	59.89						
PARZIALI TERRENO	5.30	27.18	13.62	4.91	18.49	9.64	18.92	4.18	3.50	2.67	2.11	2.23	1.60	1.30	2.00	2.24							
QUOTE TERRENO	179.38	179.36	179.31	179.28	179.27	179.33	179.24	179.42	179.61	179.30	179.39	179.42	179.42	179.40	179.19	179.33	179.42						
PROGRESSIVE PROGETTO	-60.00	21.65																					
PARZIALI PROGETTO	81.65																						
QUOTE PROGETTO	179.30	179.30																					

COMMITTENTE:

RFI RETE FERROVIARIA ITALIANA
GRUPPO FERROVIE DELLO STATO ITALIANE

ALTA SORVEGLIANZA:

ITALFERR
GRUPPO FERROVIE DELLO STATO ITALIANE

GENERAL CONTRACTOR:

Consorzio Cooperativo Integrato Veloci

INFRASTRUTTURE FERROVIARIE STRATEGICHE DEFINITE DALLA LEGGE OBIETTIVO N.443/01

TRATTA A.V./A.C. TERZO VALICO DEI GIOVI
PROGETTO ESECUTIVO

CANTIERE OPERATIVO INTERCONNESSIONE TORINO COP8

Sezioni trasversali 3/3

GENERAL CONTRACTOR	DIRETTORE LAVORI	SCALA:
Consorzio Cociv Ing. P.P. Mancinelli		1:500

COMMESSA	LOTTO	FASE	ENTE	TIPO DOC.	OPERA/DISCIPLINA	PROGR.	REV.
IG51	00	E	CV	W8	CA2401	003	A

PROGETTAZIONE

Rev.	Descrizione emissione	Redatto	Data	Verificato	Data	Progettista Integratore	Data	IL PROGETTISTA
A00	Prima Emissione	COCIV	29/01/2014	COCIV	29/01/2014	A. Palomba	31/01/2014	Consorzio Cooperativo Integrato Veloci Dott. Ing. A. Palomba Ordine Ingegneri Roma n. 8718

n. Elab.

Nome File: IG51E0CV8CA2401E0A0

CUP: F81H92000000008

Scala di plot: 1: 1