




PARTICOLARE ALLACCIAMENTO ALL'UTENZA
RETE IDROPOTABILE/INDUSTRIALE
SEZIONE A-A

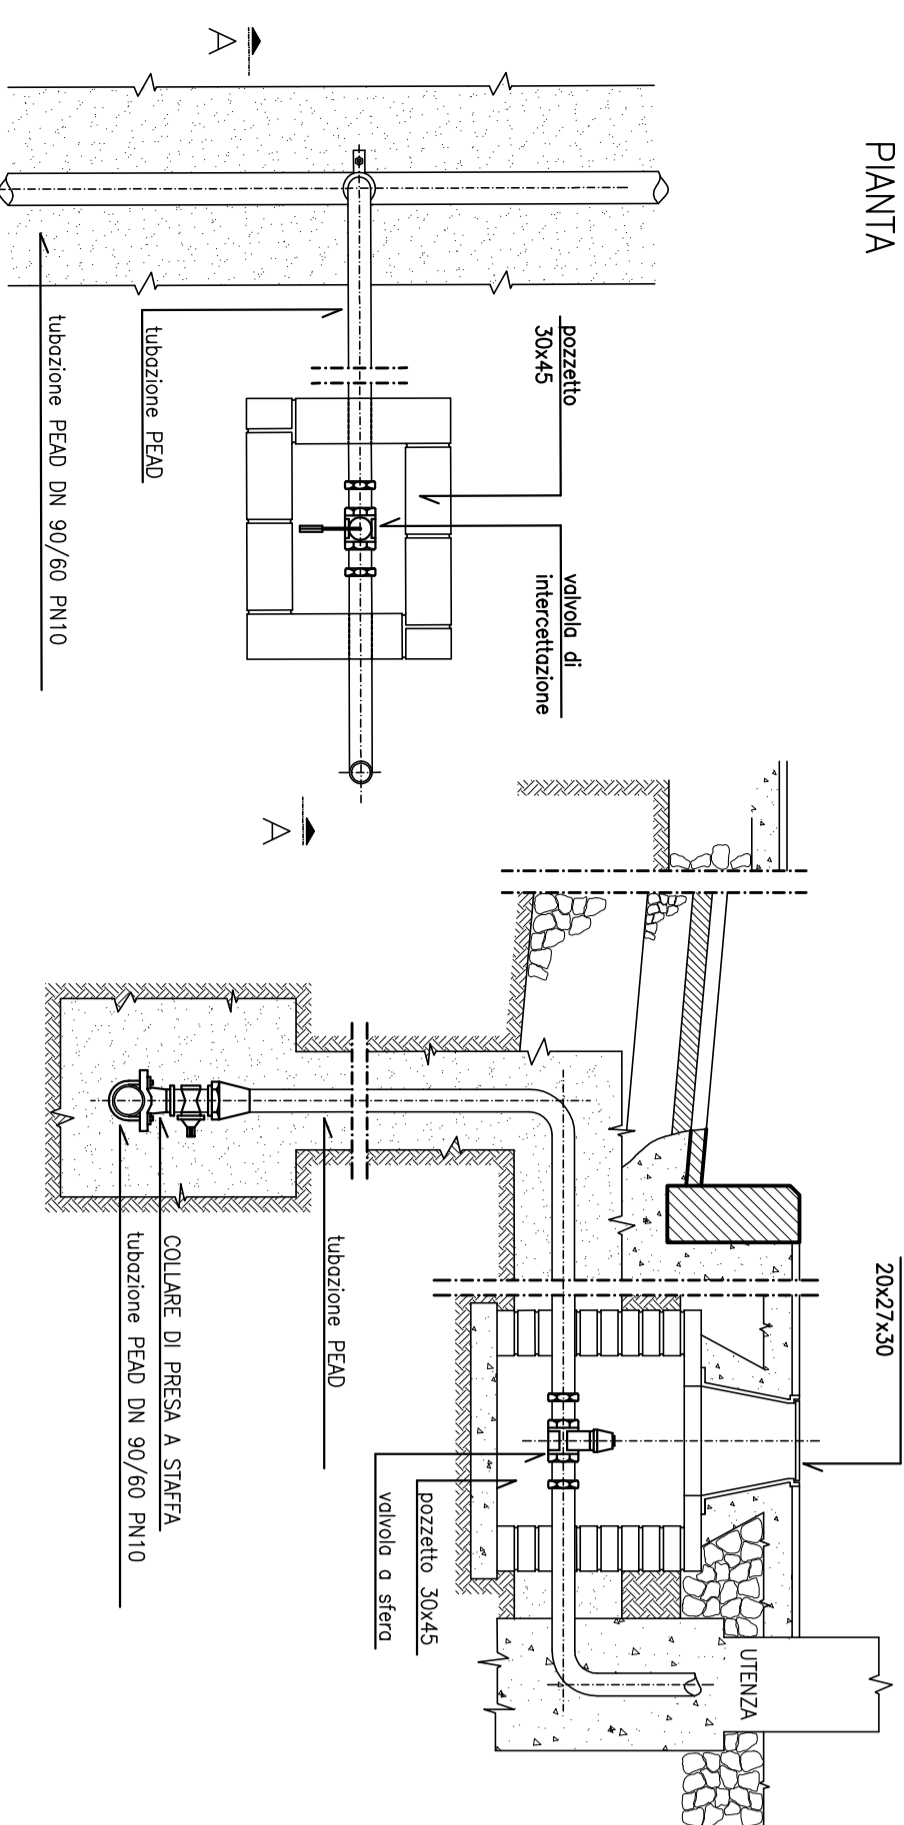



SCHEMA ACCUMULO E AUTOCLAVE UTENZE POTABILI
RETE IDROPOTABILE

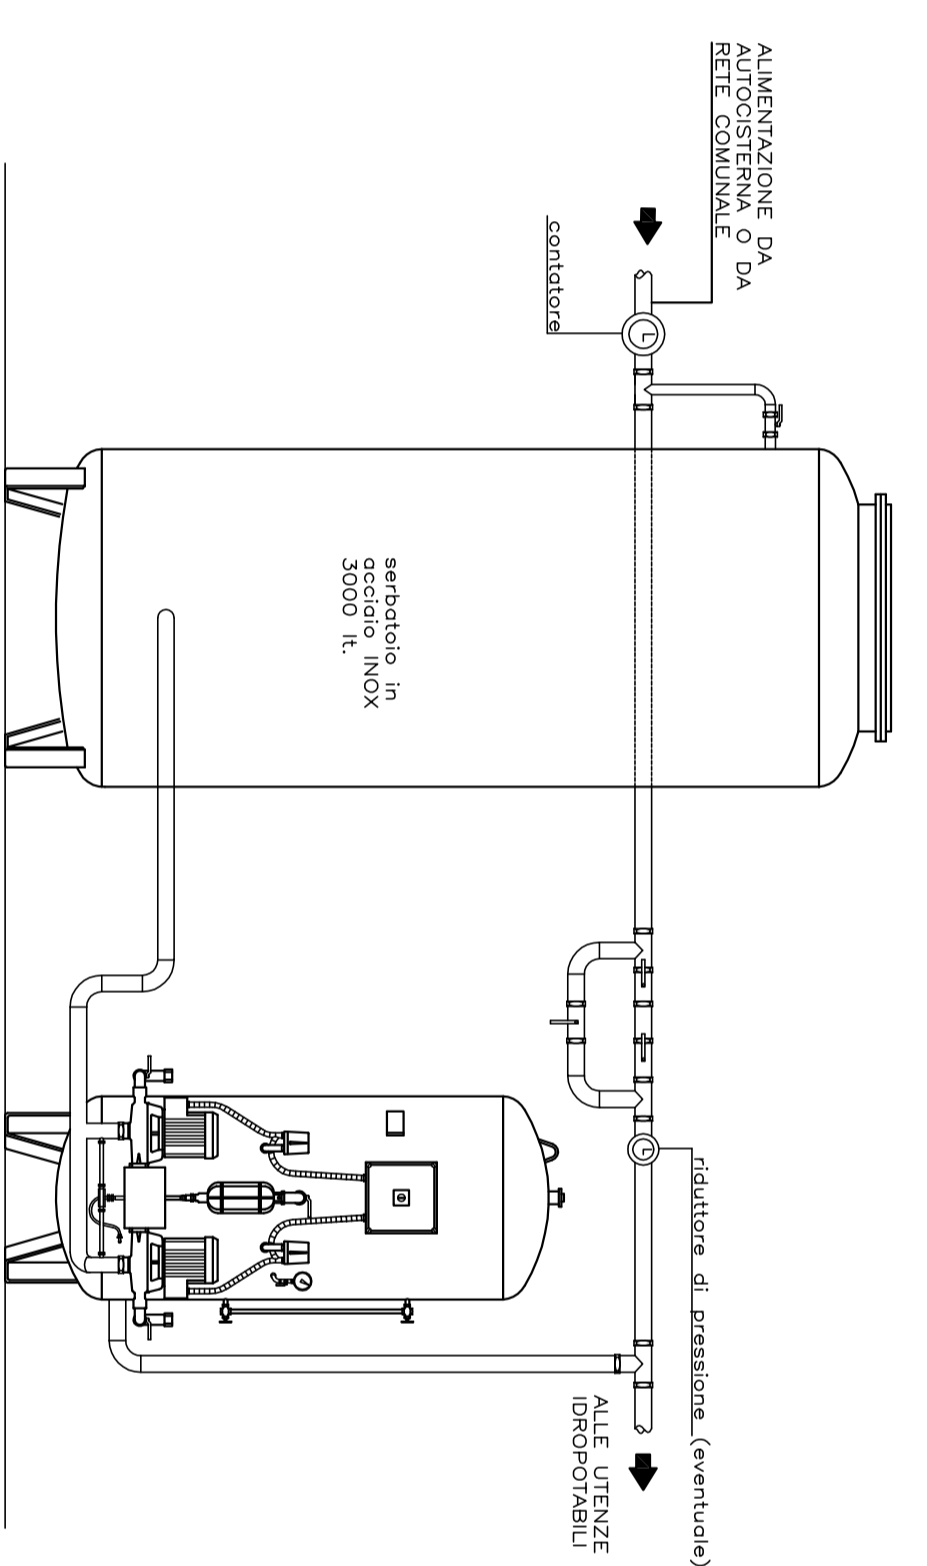

SEZIONE TIPO 1:10
STRADA BIANCA

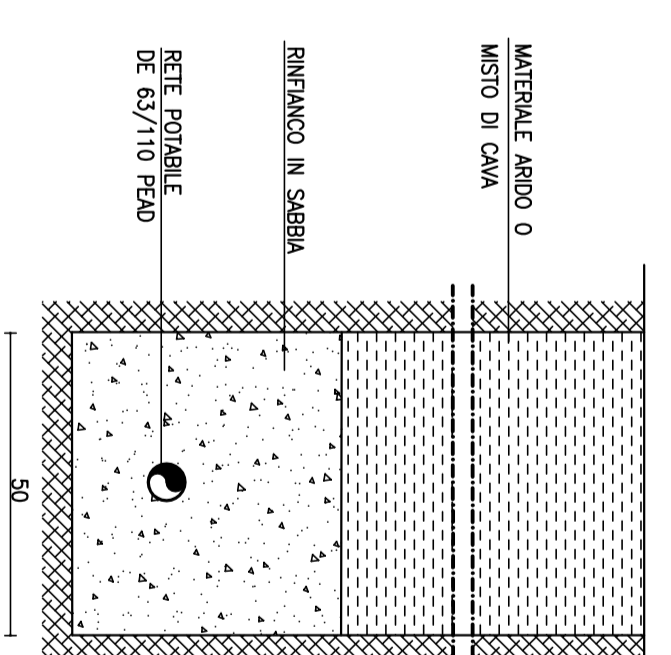

SEZIONE TIPO 1:10
STRADA CEMENTATA

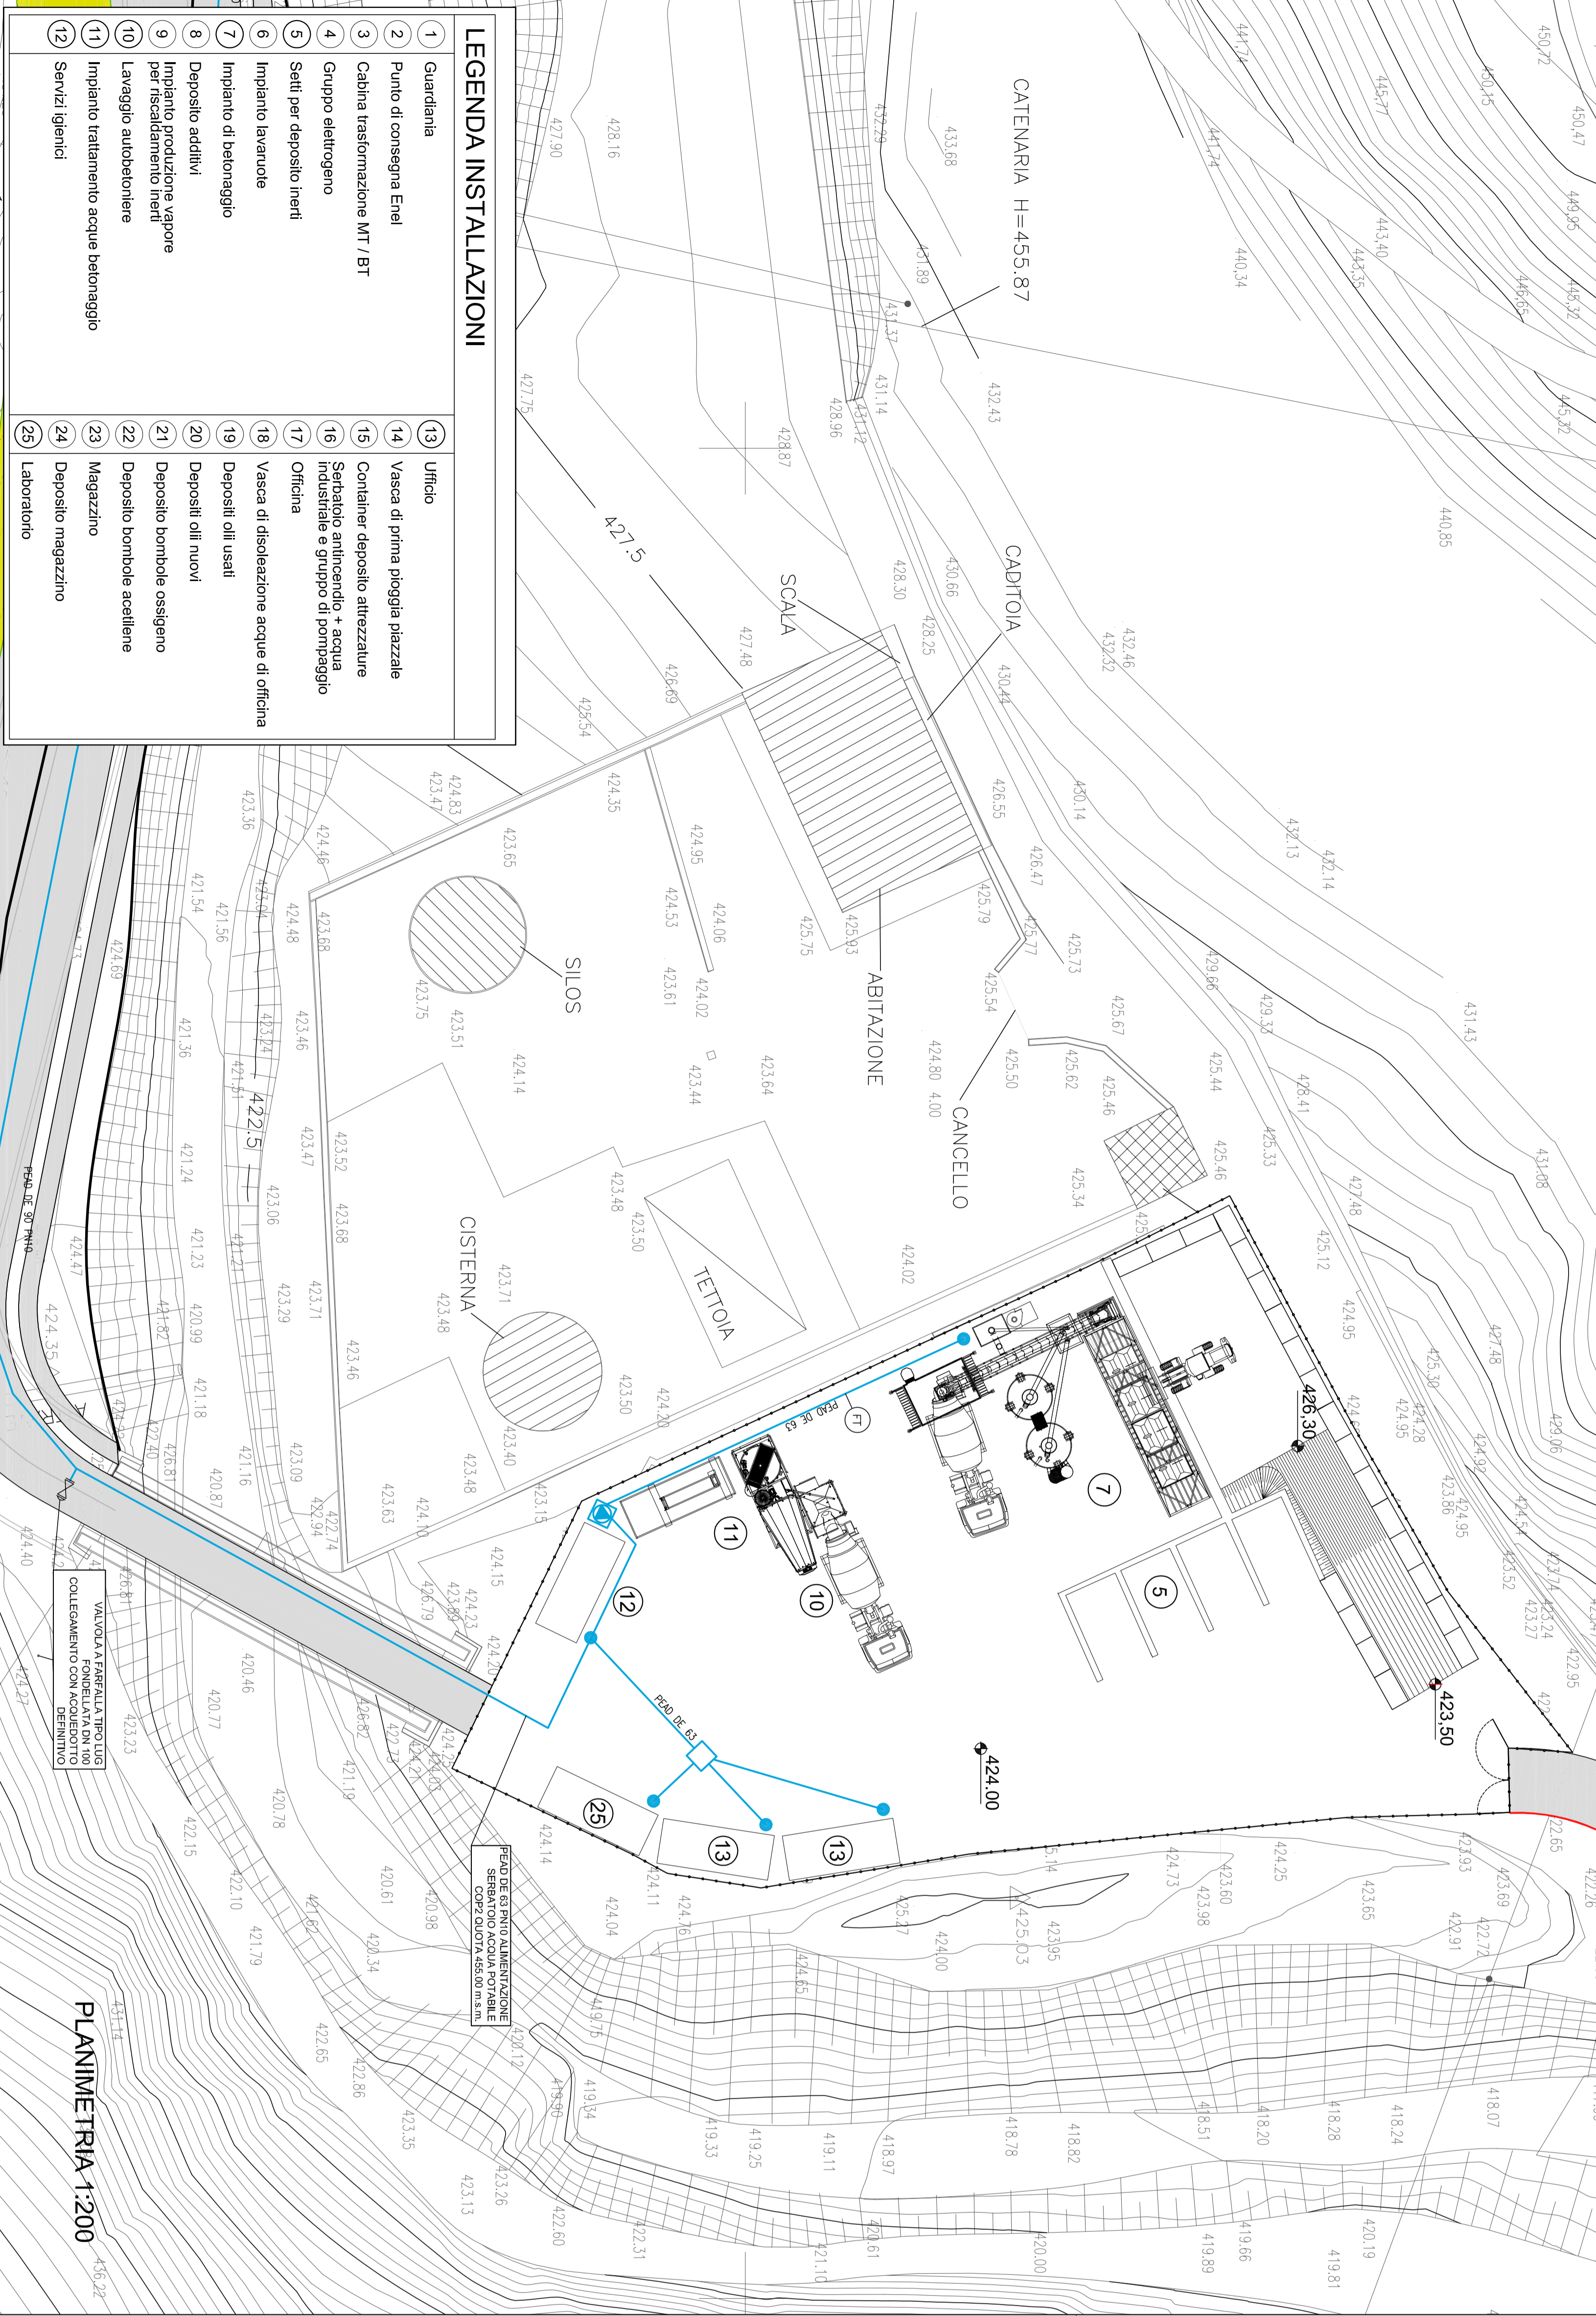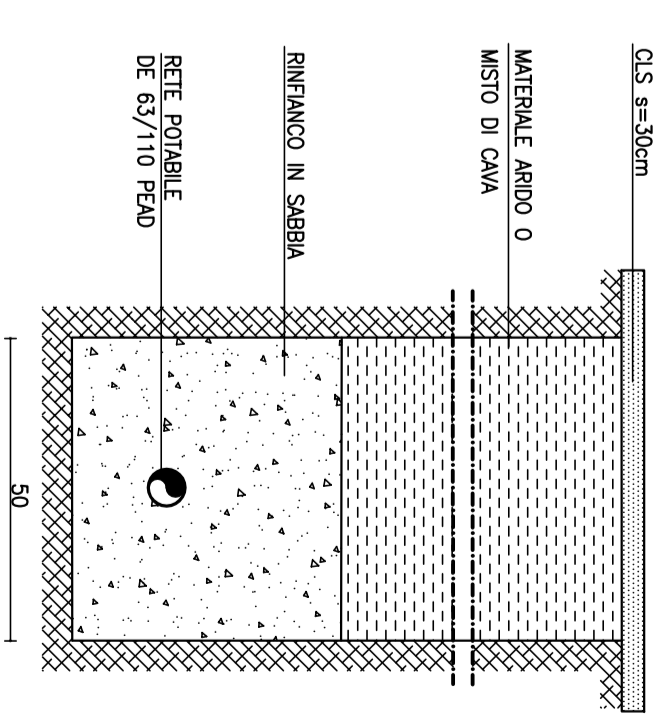

LEGENDA INSTALLAZIONI

1	Guardiana	13	Ufficio
2	Punto di consegna Enel	14	Vasca di prima pioggia piazzale
3	Cabina trasformazione MT / BT	15	Container deposito attrezzature
4	Gruppo elettrogeno	16	Serbatoio antirientro + acqua industriale e gruppo di pompaggio
5	Setti per deposito inerti	17	Officina
6	Impianto lavavole	18	Vasca di dissolazione acque di officina
7	Impianto di betonaggio	19	Depositi oli usati
8	Deposito additivi	20	Depositi oli nuovi
9	Impianto produzione vapore per riscaldamento inerti	21	Deposito bombole ossigeno
10	Lavaggio autobetoniere	22	Deposito bombole acetilene
11	Impianto trattamento acque betonaggio	23	Magazzino
12	Servizi igienici	24	Deposito magazzino
13		25	Laboratorio

PLANIMETRIA 1:200

LEGENDA RETE POTABILE

- RETE IDROPOTABILE PRINCIPALE DI DISTRIBUZIONE DE 63/90 PEAD
- ALACIO UTENZA IDROPOTABILE
- CENTRALE DI ACCUMULO E SOTTOLAMENTO ACQUA POTABILE
- POZZETTO DI ALLACCIAMENTO ALLA RETE PUBBLICA
- POZZETTO CON VALVOLE DI SEZIONAMENTO/DIRAMAZIONE DI UTENZA
- CONTATORE DI UTENZA
- MISURATORE E TRASMETTITORE DI PORTATA

COMMITTENTE:
IRPI
GRUPPO FERROVIE DELLO STATO ITALIANE

ALTA SORVEGLIANZA:
ITALFERR
GRUPPO FERROVIE DELLO STATO ITALIANE

GENERAL CONTRACTOR:
COGIV
Consorzio Costruzioni Integrati Vialdi

INFRASTRUTTURE FERROVIARIE STRATEGICHE DEFINITE DALLA LEGGE OBBIETTIVO N.443/01
TRATTA A.V.A.C. MILANO - GENOVA - TERZO VALICO DEI GIOVI
PROGETTO ESECUTIVO
CSP1 - CAMPO SERVIZI CASTAGNOLA
RETE ACQUA POTABILE
FASE 1

GENERAL CONTRACTOR:
COGIV
Consorzio Costruzioni Integrati Vialdi

DIRETTORE LAVORI:
SCALA: 1:250

COMMESSA	LOTTO	FASE	ENTE	TIPO DOC.	OPERAZIONE	PROGR.	REV.
IG51	00	E	CIV	AZ	CA2901	003	A

PROGETTAZIONE	Redatto	Data	Verificato	Data	Progettista	Data	IL PROGETTISTA
A00	Primo Esabene	28/07/2014	COGIV	28/07/2014	A. Pukonec	31/07/2014	COGIV Consorzio Costruzioni Integrati Vialdi

Scale: 1:200