


# PLANIMETRIA RIMOZIONI DI CANTIERE 1:250

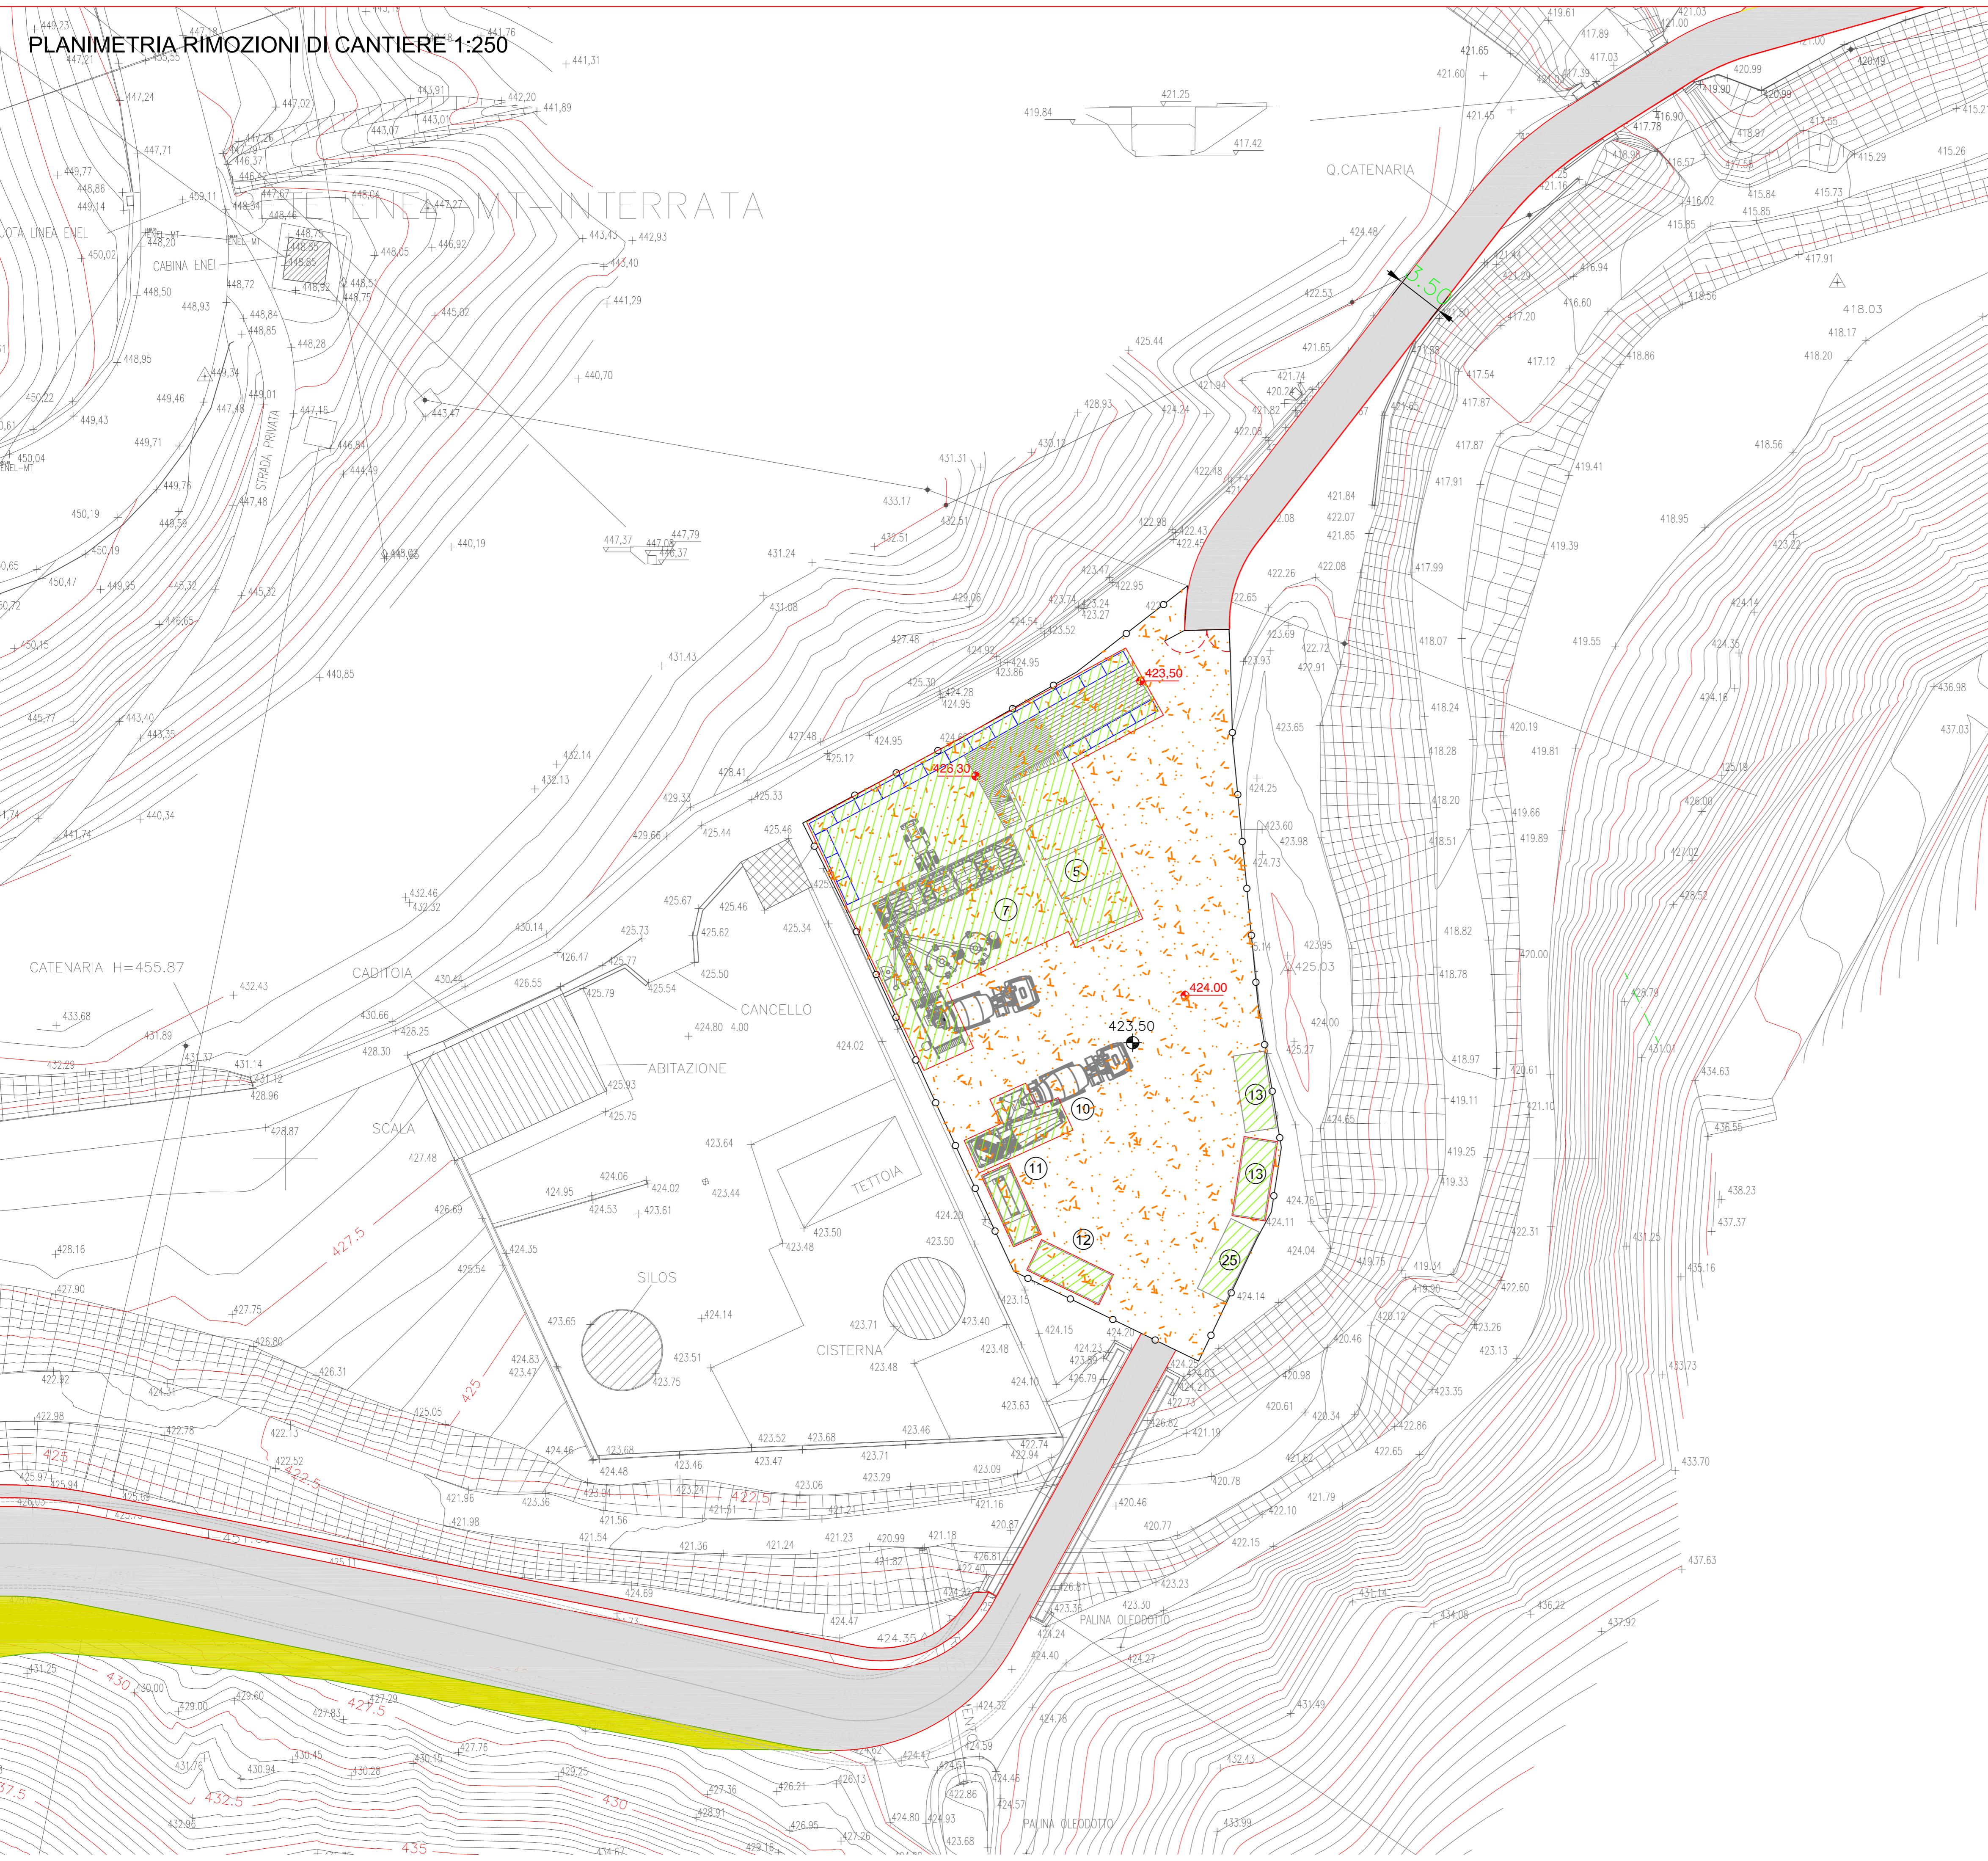

-  RIMOZIONE IMPIANTI E BARACCAMENTI COMPRESO MAGRONE, FONDAZIONI, TUBAZIONI DI COLLEGAMENTO, POZZETTI DI ISPEZIONE
-  RIMOZIONE STRATO IN CLS FINITURA DI PROGETTO FASE 1

### LEGENDA INSTALLAZIONI

1	Guardiana	13	Ufficio
2	Punto di consegna Enel	14	Vasca di prima pioggia piazzale
3	Cabina trasformazione MT / BT	15	Container deposito attrezzature
4	Gruppo elettrogeno	16	Serbatoio antincendio + acqua industriale e gruppo di pompaggio
5	Setti per deposito inerti	17	Officina
6	Impianto lavarute	18	Vasca di disoleazione acque di officina
7	Impianto di betonaggio	19	Depositi oli usati
8	Deposito additivi	20	Depositi oli nuovi
9	Impianto produzione vapore per riscaldamento inerti	21	Deposito bombole ossigeno
10	Lavaggio autobetoniere	22	Deposito bombole acetilene
11	Impianto trattamento acque betonaggio	23	Magazzino
12	Servizi igienici	24	Deposito magazzino
		25	Laboratorio

COMMITTENTE:   
ALTA SORVEGLIANZA:   
GENERAL CONTRACTOR: 

INFRASTRUTTURE FERROVIARIE STRATEGICHE DEFINITE DALLA LEGGE OBIETTIVO N.443/01  
TRATTA A.V./A.C. MILANO - GENOVA. TERZO VALICO DEI GIOVI

PROGETTO ESECUTIVO  
CSP1 - CAMPO SERVIZI CASTAGNOLA  
PLANIMETRIA ATTIVITA' DI RIMOZIONE CANTIERE  
FASE 1

GENERAL CONTRACTOR	DIRETTORE LAVORI	SCALA:						
Conorzio <b>Cociv</b> Ing. P.P. Marcheselli		1:250						
COMMESSA	LOTTO	FASE	ENTE	TIPO DOC.	OPER./DISCIPLINA	PROGR.	REV.	
I G 5 1	0 0	E	C V	P 8	CA 2 9 0 1	0 0 3	A	
PROGETTAZIONE								
Rev.	Descrizione emissione	Redatto	Data	Verificato	Data	Progettista Integratore	Data	IL PROGETTISTA
A00	Prima Emissione	COCIV	29/01/2014	COCIV	29/01/2014	A. Palomba	31/01/2014	
		n. Elab.		Nome File: C:\2012\COV\CA2901\003\A00 CLUP: F61H8200000008				