


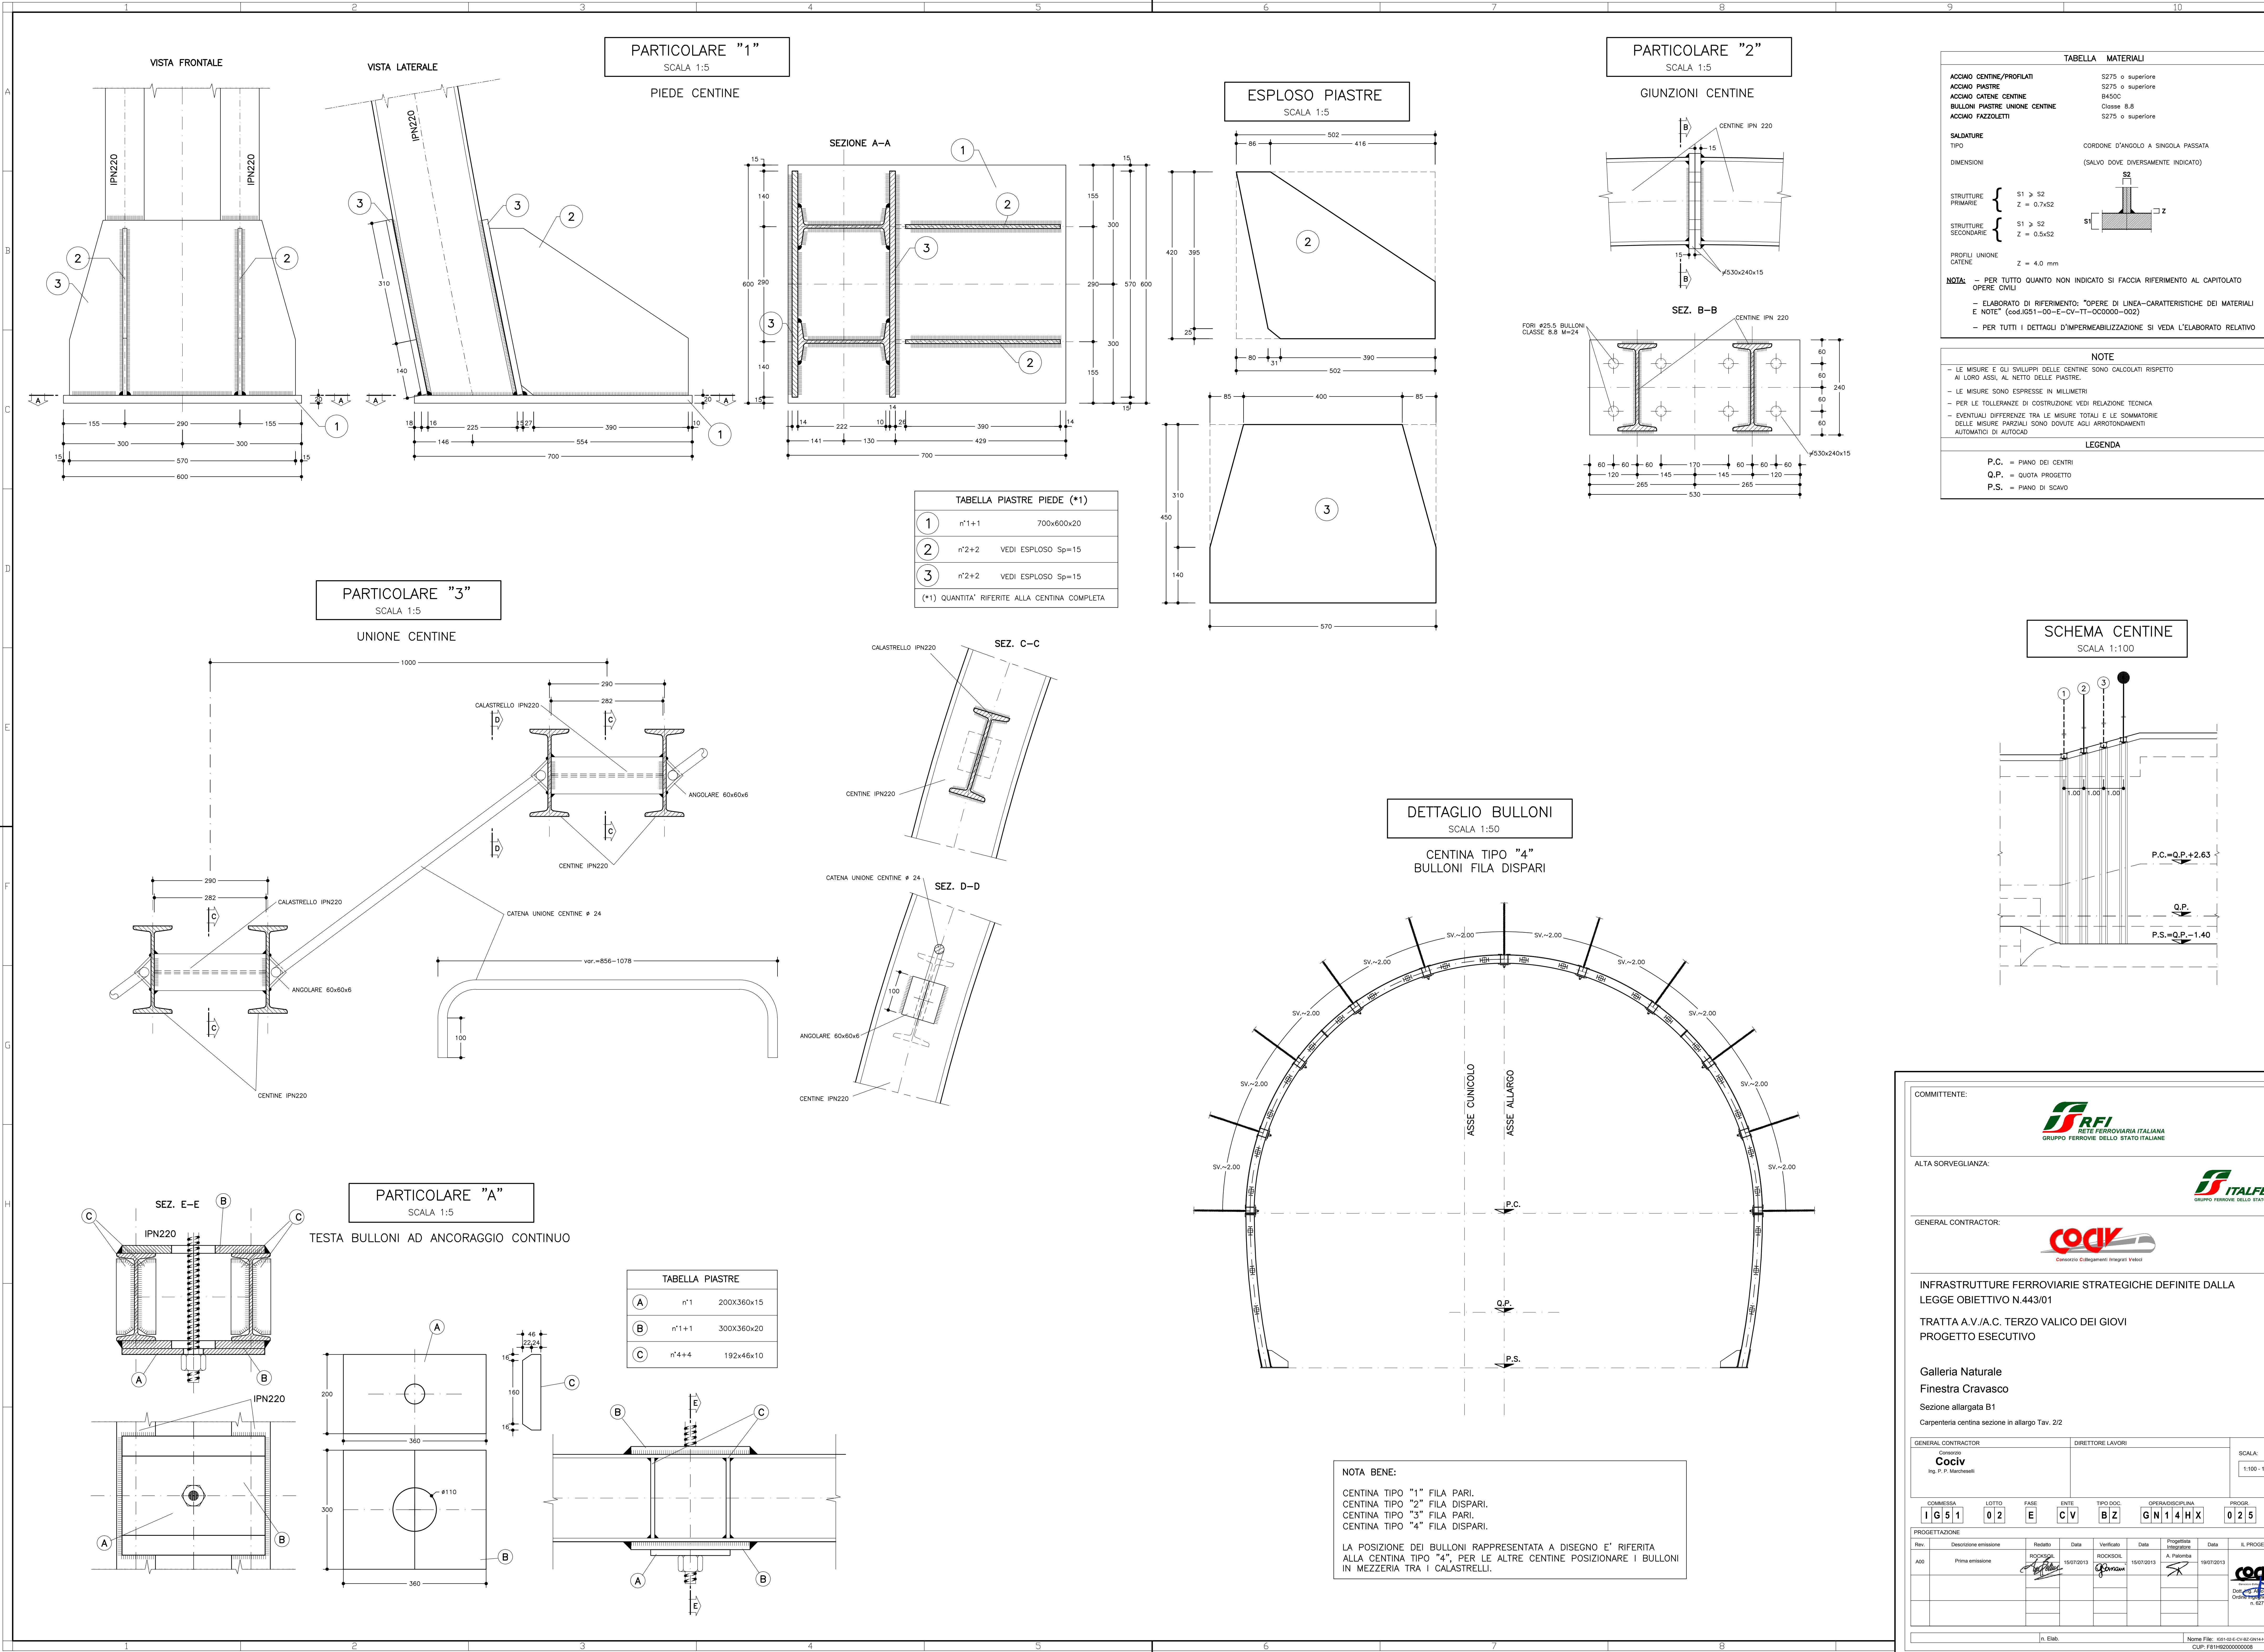


TABELLA MATERIALI	
ACCIAIO CENTINE/PROFILATI	S275 o superiore
ACCIAIO PIASTRE	S275 o superiore
ACCIAIO CATENE CENTINE	B450C
BULLONI PIASTRE UNIONE CENTINE	Classe 8.8
ACCIAIO FAZZOLETTI	S275 o superiore
SALDATURE	
TIPO	CORDONE D'ANGOLO A SINGOLA PASSATA
DIMENSIONI	(SALVO DOVE DIVERSAMENTE INDICATO)
STRUTTURE PRIMARIE	
$S1 \geq S2$	
$Z = 0,7 \times S2$	
STRUTTURE SECONDARIE	
$S1 \geq S2$	
$Z = 0,5 \times S2$	
PROFILI UNIONE CATENE	
$Z = 4,0 \text{ mm}$	
NOTE:	
- PER TUTTO QUANTO NON INDICATO SI FACCIÀ RIFERIMENTO AL CAPITOLATO OPERE CIVILI	
- ELABORATO DI RIFERIMENTO: "OPERE DI LINEA-CARATTERISTICHE DEI MATERIALI E NOTE" (cod.IGS1-00-E-CV-TT-OC0000-002)	
- PER TUTTI I DETTAGLI D'IMPERMEABILIZZAZIONE SI VEDA L'ELABORATO RELATIVO	


NOTE	
- LE MISURE E GLI SVILUPPI DELLE CENTINE SONO CALCOLATI RISPETTO AI LORO ASSI, AL NETTO DELLE PIASTRE.	
- LE MISURE SONO ESPRESSE IN MILLIMETRI	
- PER LE TOLLERANZE DI COSTRUZIONE VEDI RELAZIONE TECNICA	
- EVENTUALI DIFFERENZE TRA LE MISURE TOTALI E LE SOMMATORIE DELLE MISURE PARZIALI SONO DOVUTE AGLI ARROTONDAMENTI AUTOMATICI DI AUTOCAD	
LEGENDA	
P.C.	= PIANO DEI CENTRI
Q.P.	= QUOTA PROGETTO
P.S.	= PIANO DI SCAVO

SCHEMA CENTINE
SCALA 1:100

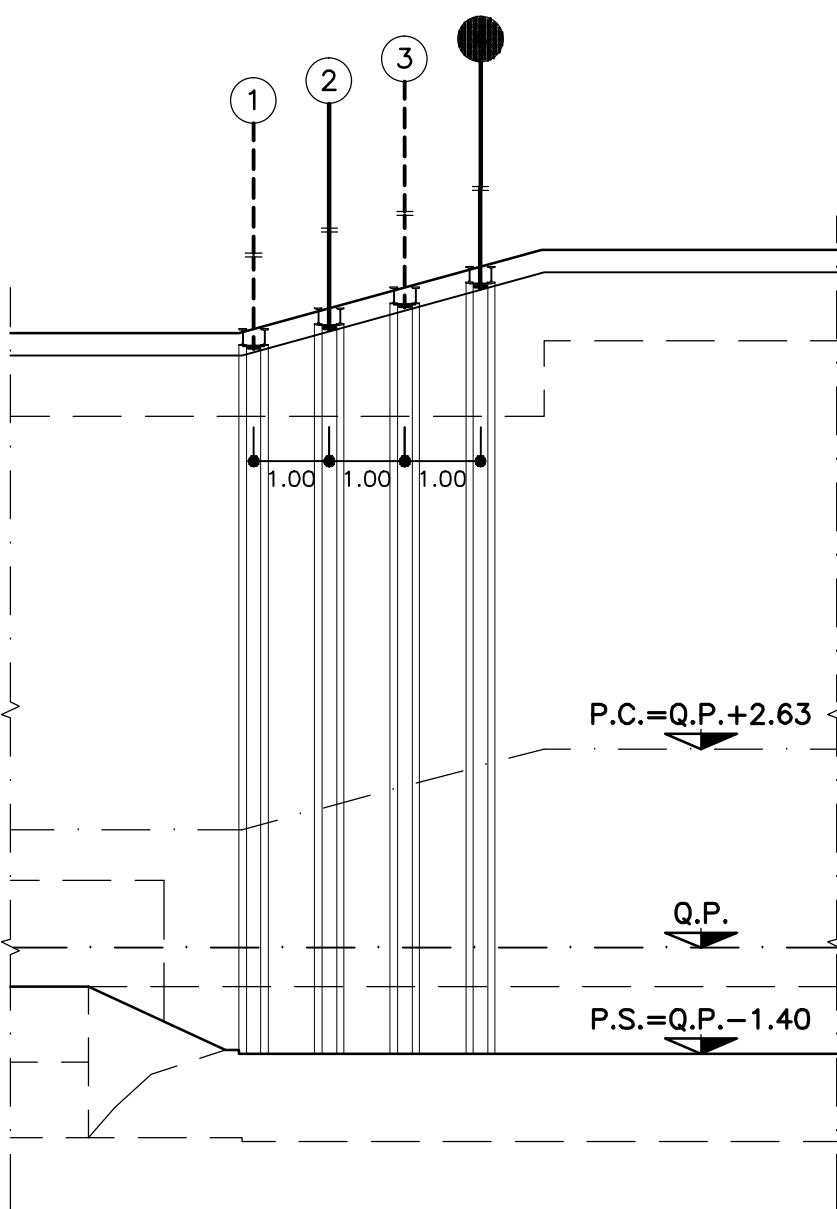

DETTAGLIO BULLONI
SCALA 1:50


CENTINA TIPO "4"
BULLONI FILA DISPARI

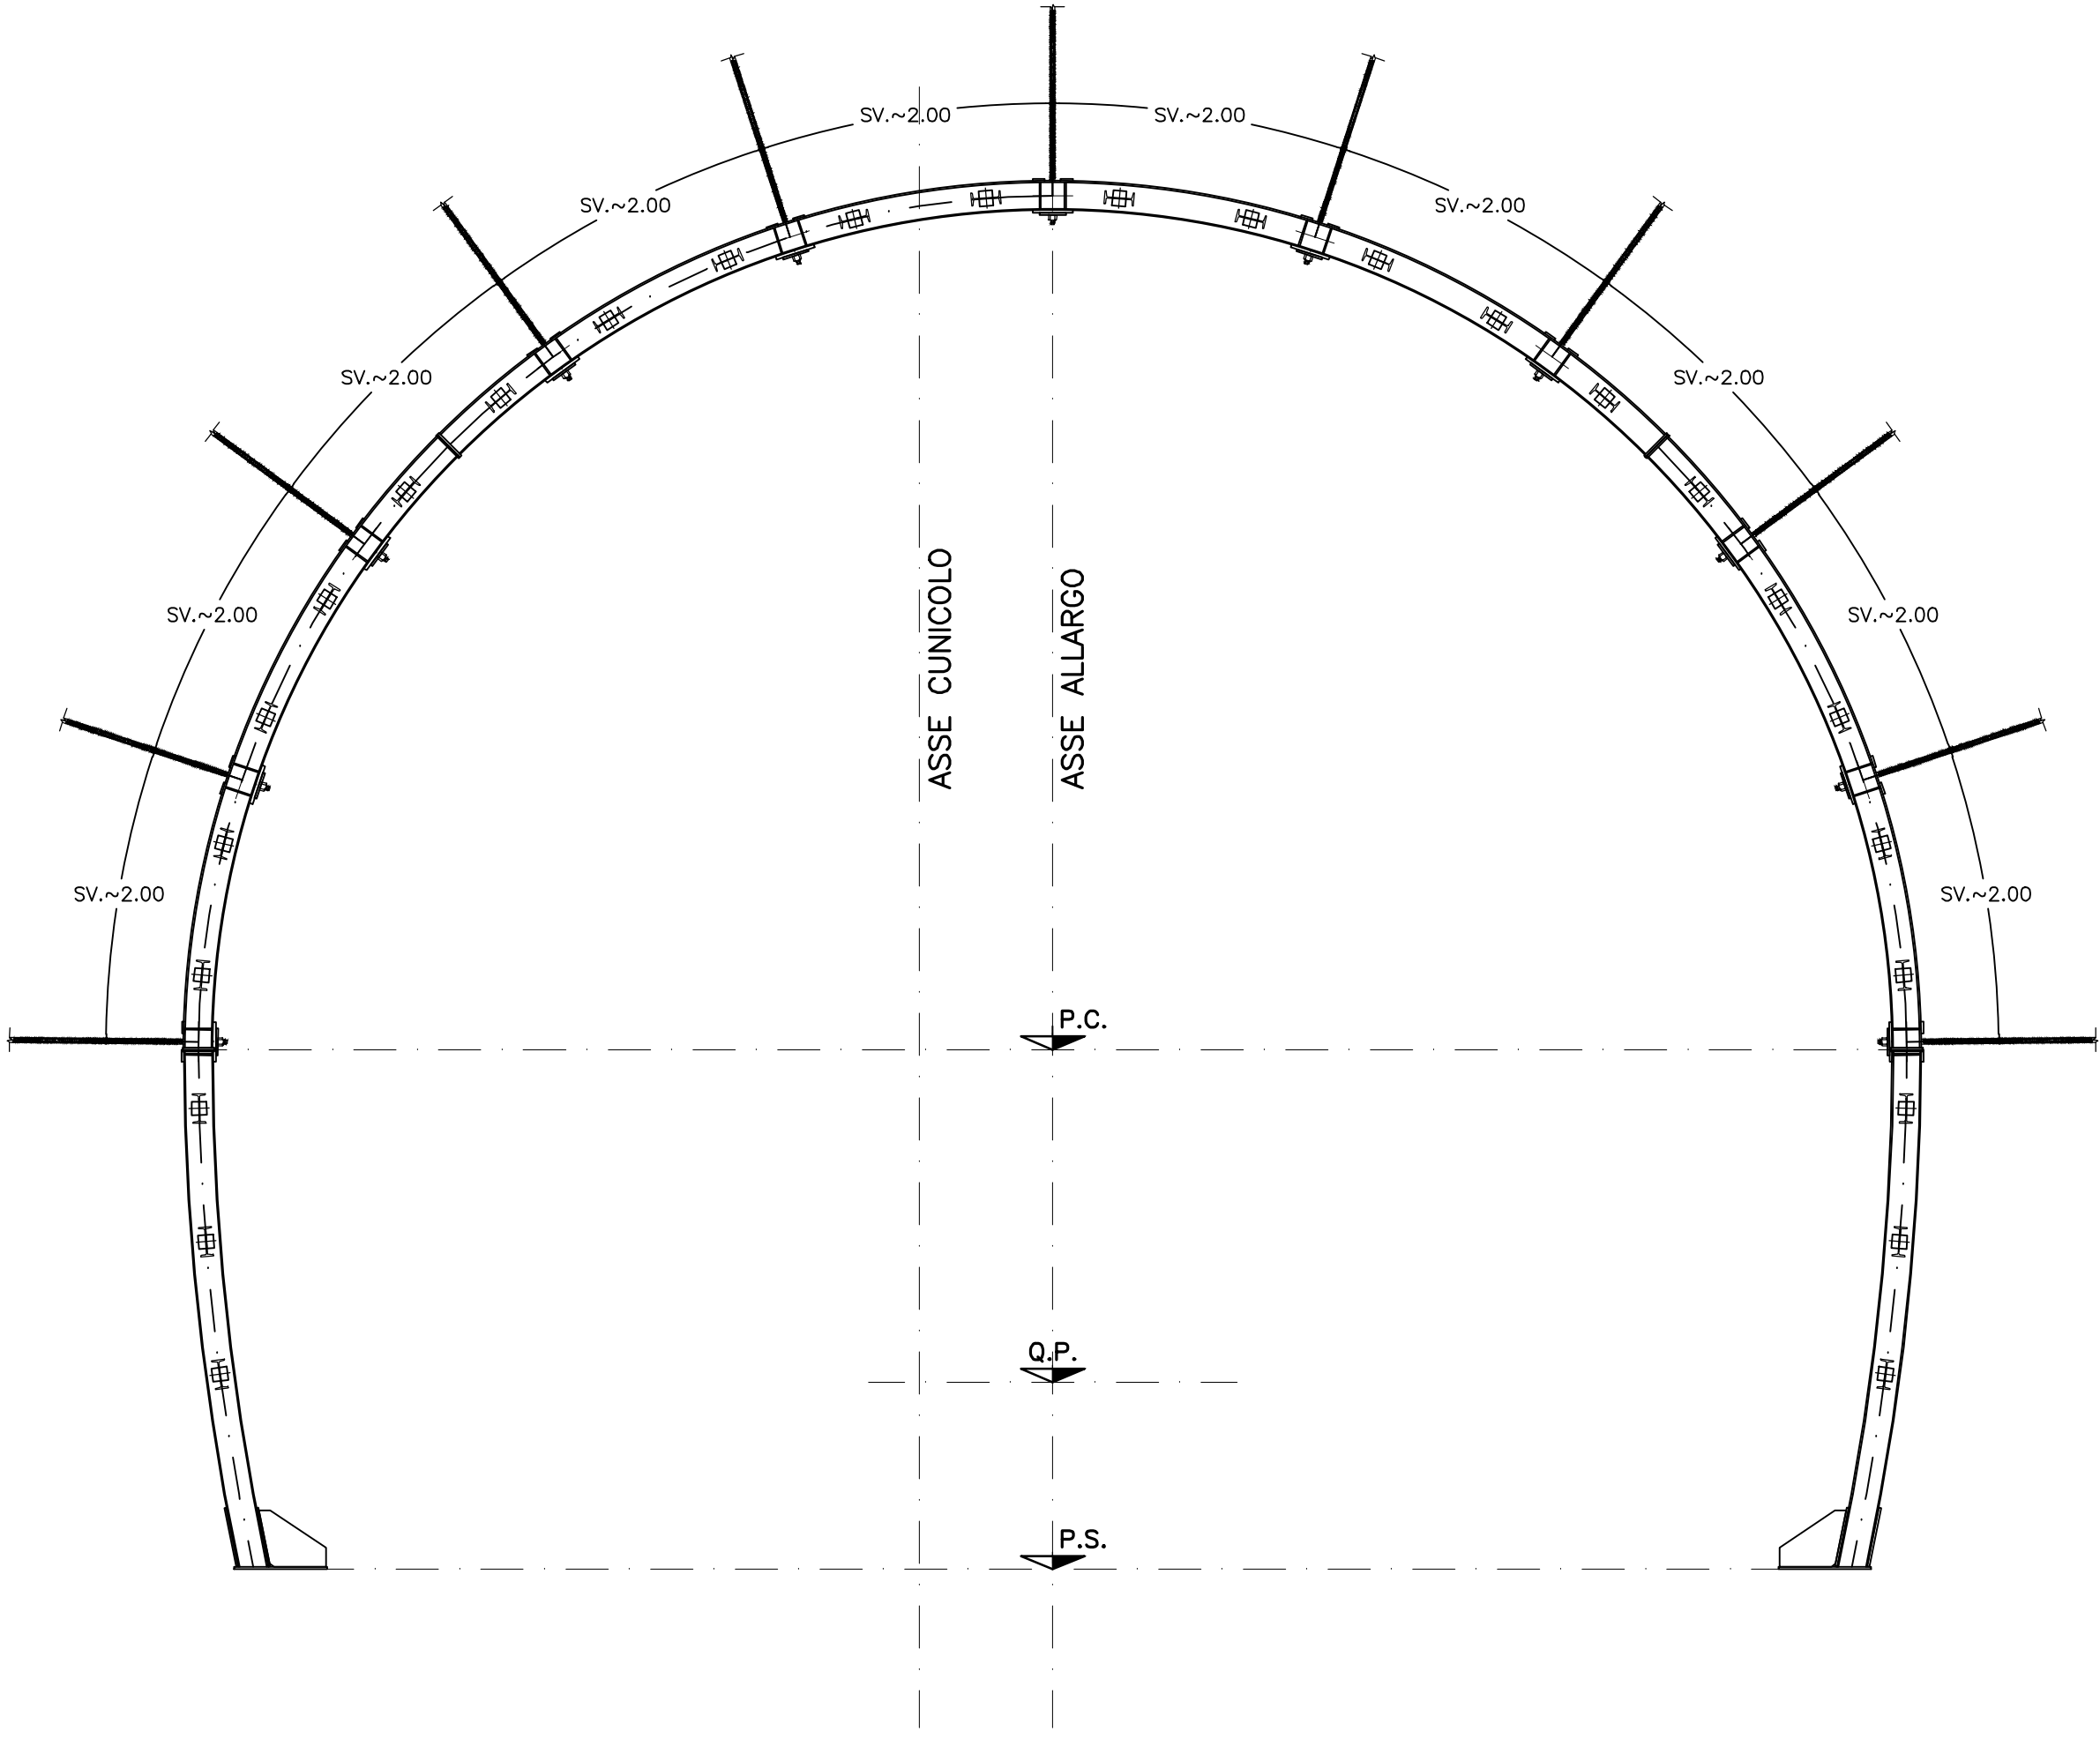

NOTA BENE:
CENTINA TIPO "1" FILA PARI.
CENTINA TIPO "2" FILA DISPARI.
CENTINA TIPO "3" FILA PARI.
CENTINA TIPO "4" FILA DISPARI.
LA POSIZIONE DEI BULLONI RAPPRESENTATA A DISEGNO E' RIFERITA ALLA CENTINA TIPO "4", PER LE ALTRE CENTINE POSIZIONARE I BULLONI IN MEZZERIA TRA I CALASTRELLI.

PARTICOLARE "3"
SCALA 1:5

UNIONE CENTINE

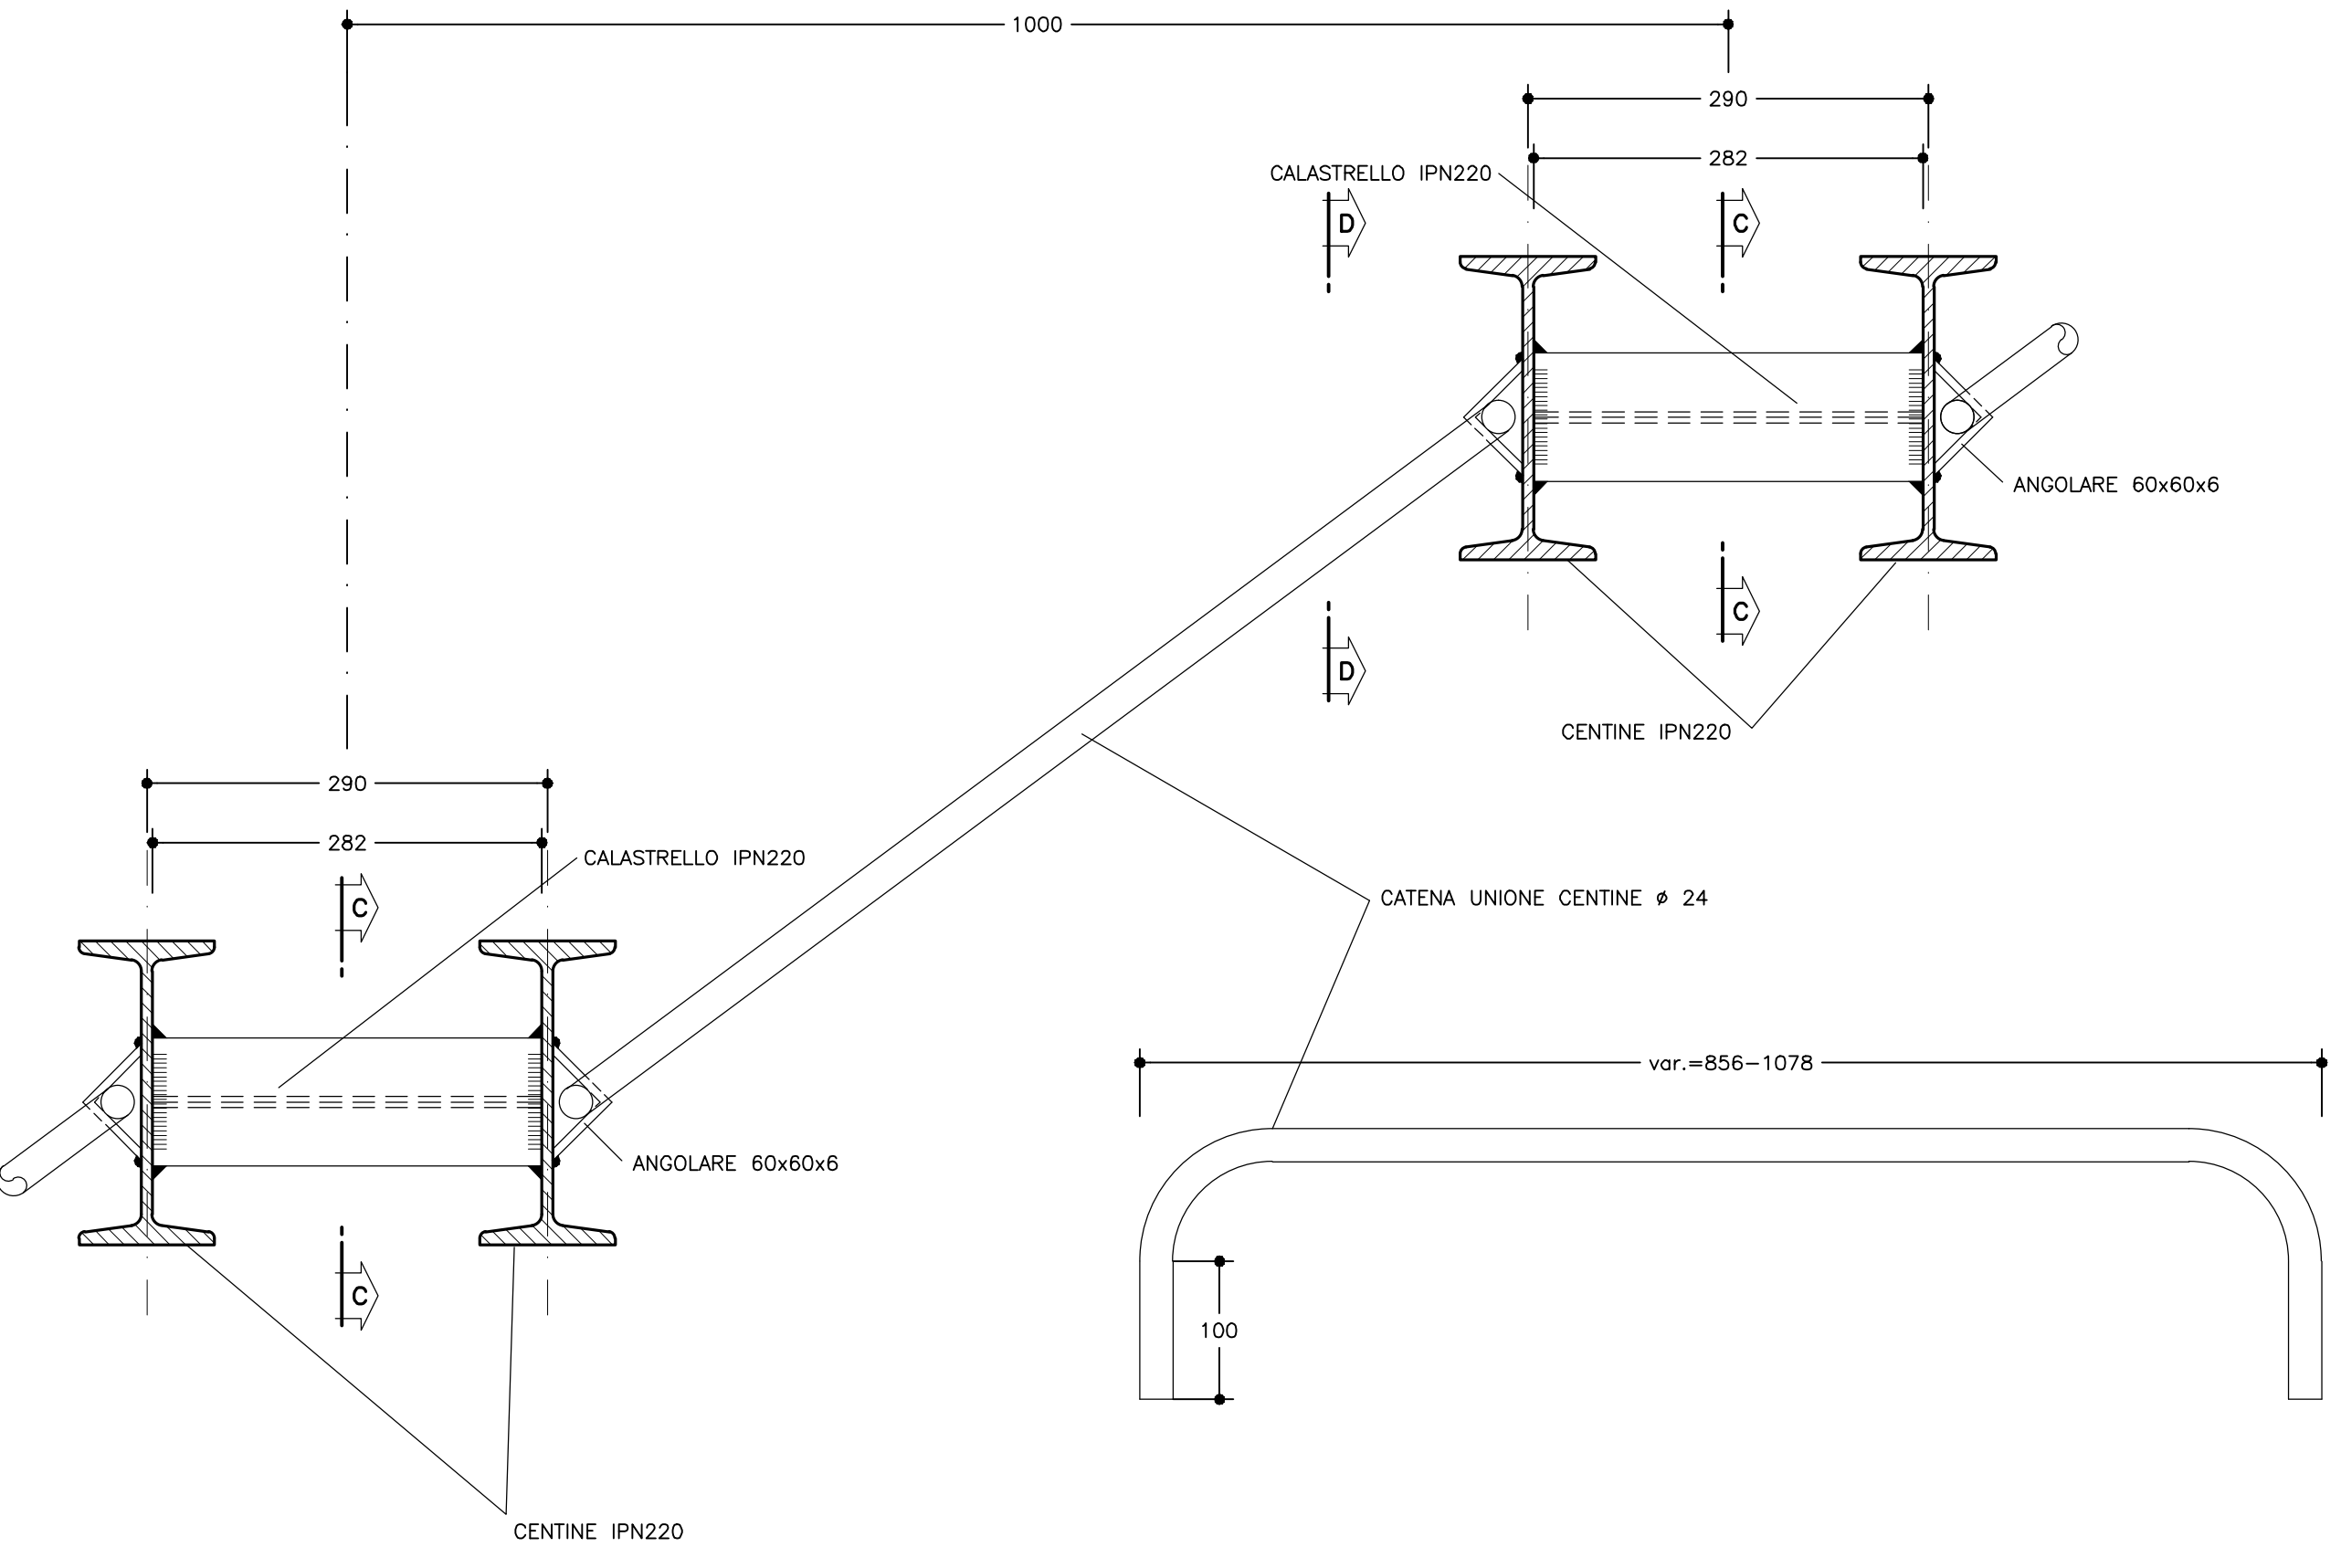

PARTICOLARE "A"
SCALA 1:5

TESTA BULLONI AD ANCORAGGIO CONTINUO

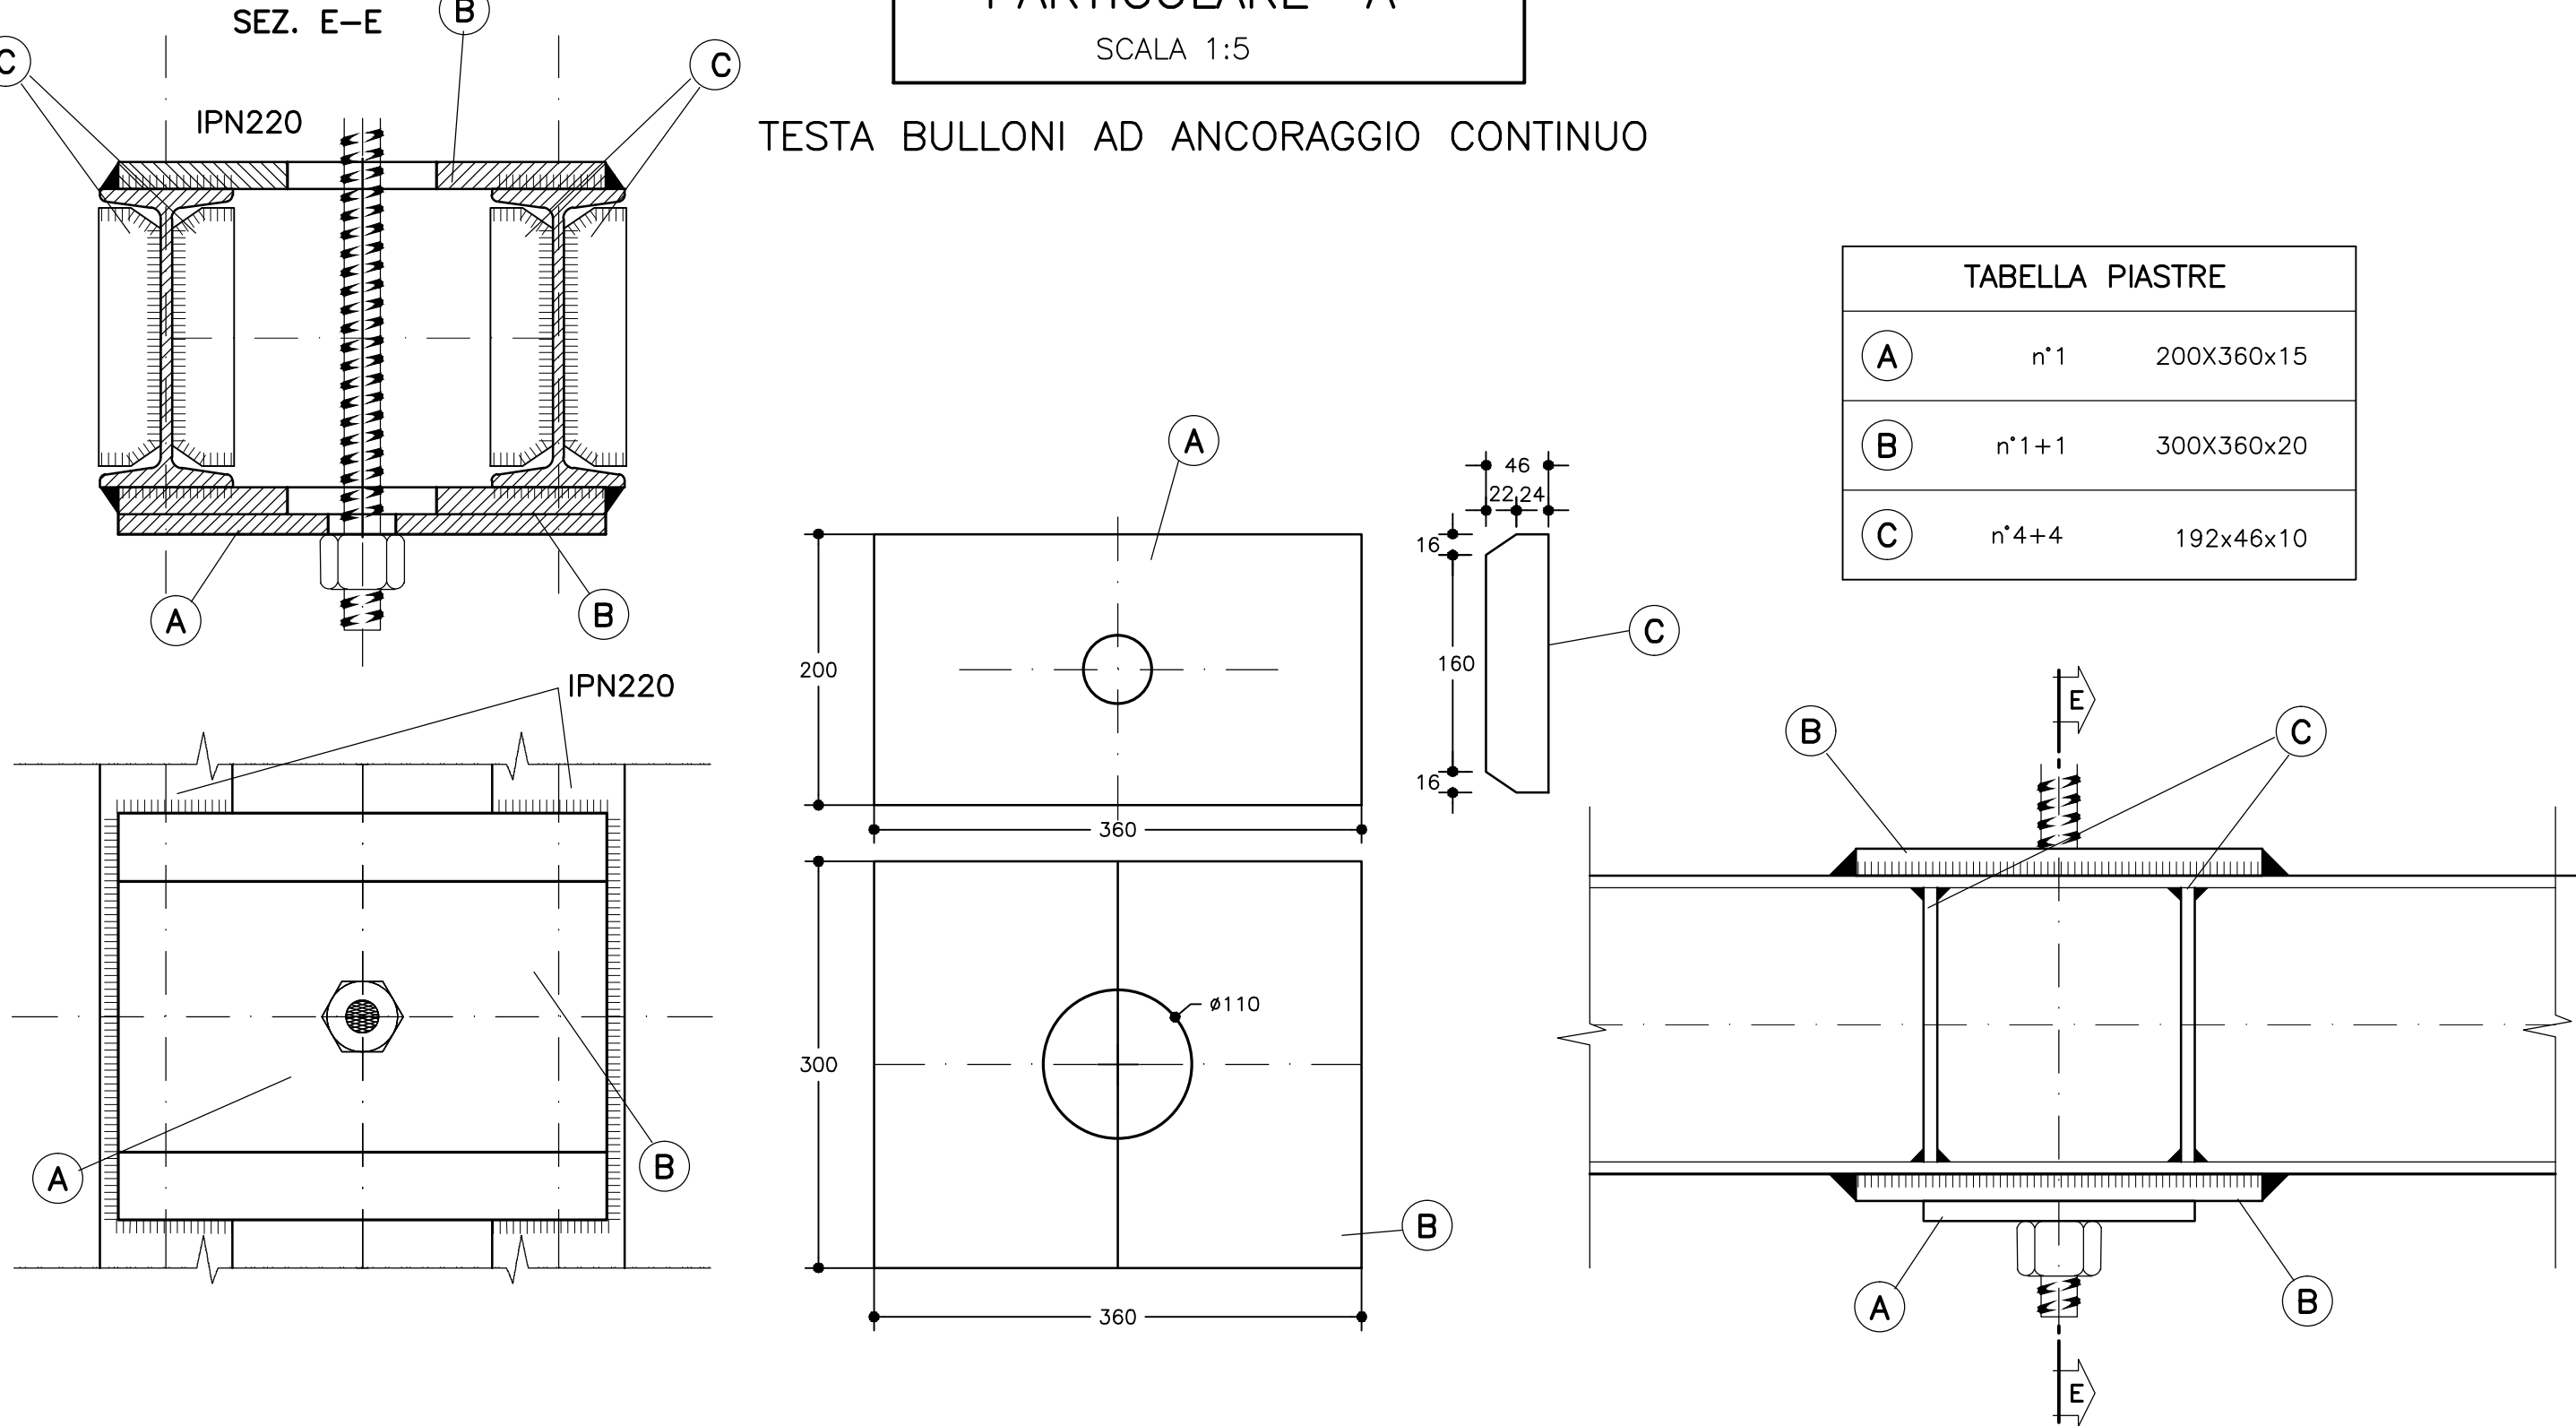


TABELLA PIASTRE	
A	n°1 200x360x15
B	n°1+1 300x360x20
C	n°4+4 192x46x10

TABELLA PIASTRE PIEDE (*)	
1	n°1+1 700x600x20
2	n°2+2 VEDI ESPLOSO Sp=15
3	n°2+2 VEDI ESPLOSO Sp=15

(*) QUANTITA' RIFERITE ALLA CENTINA COMPLETA