




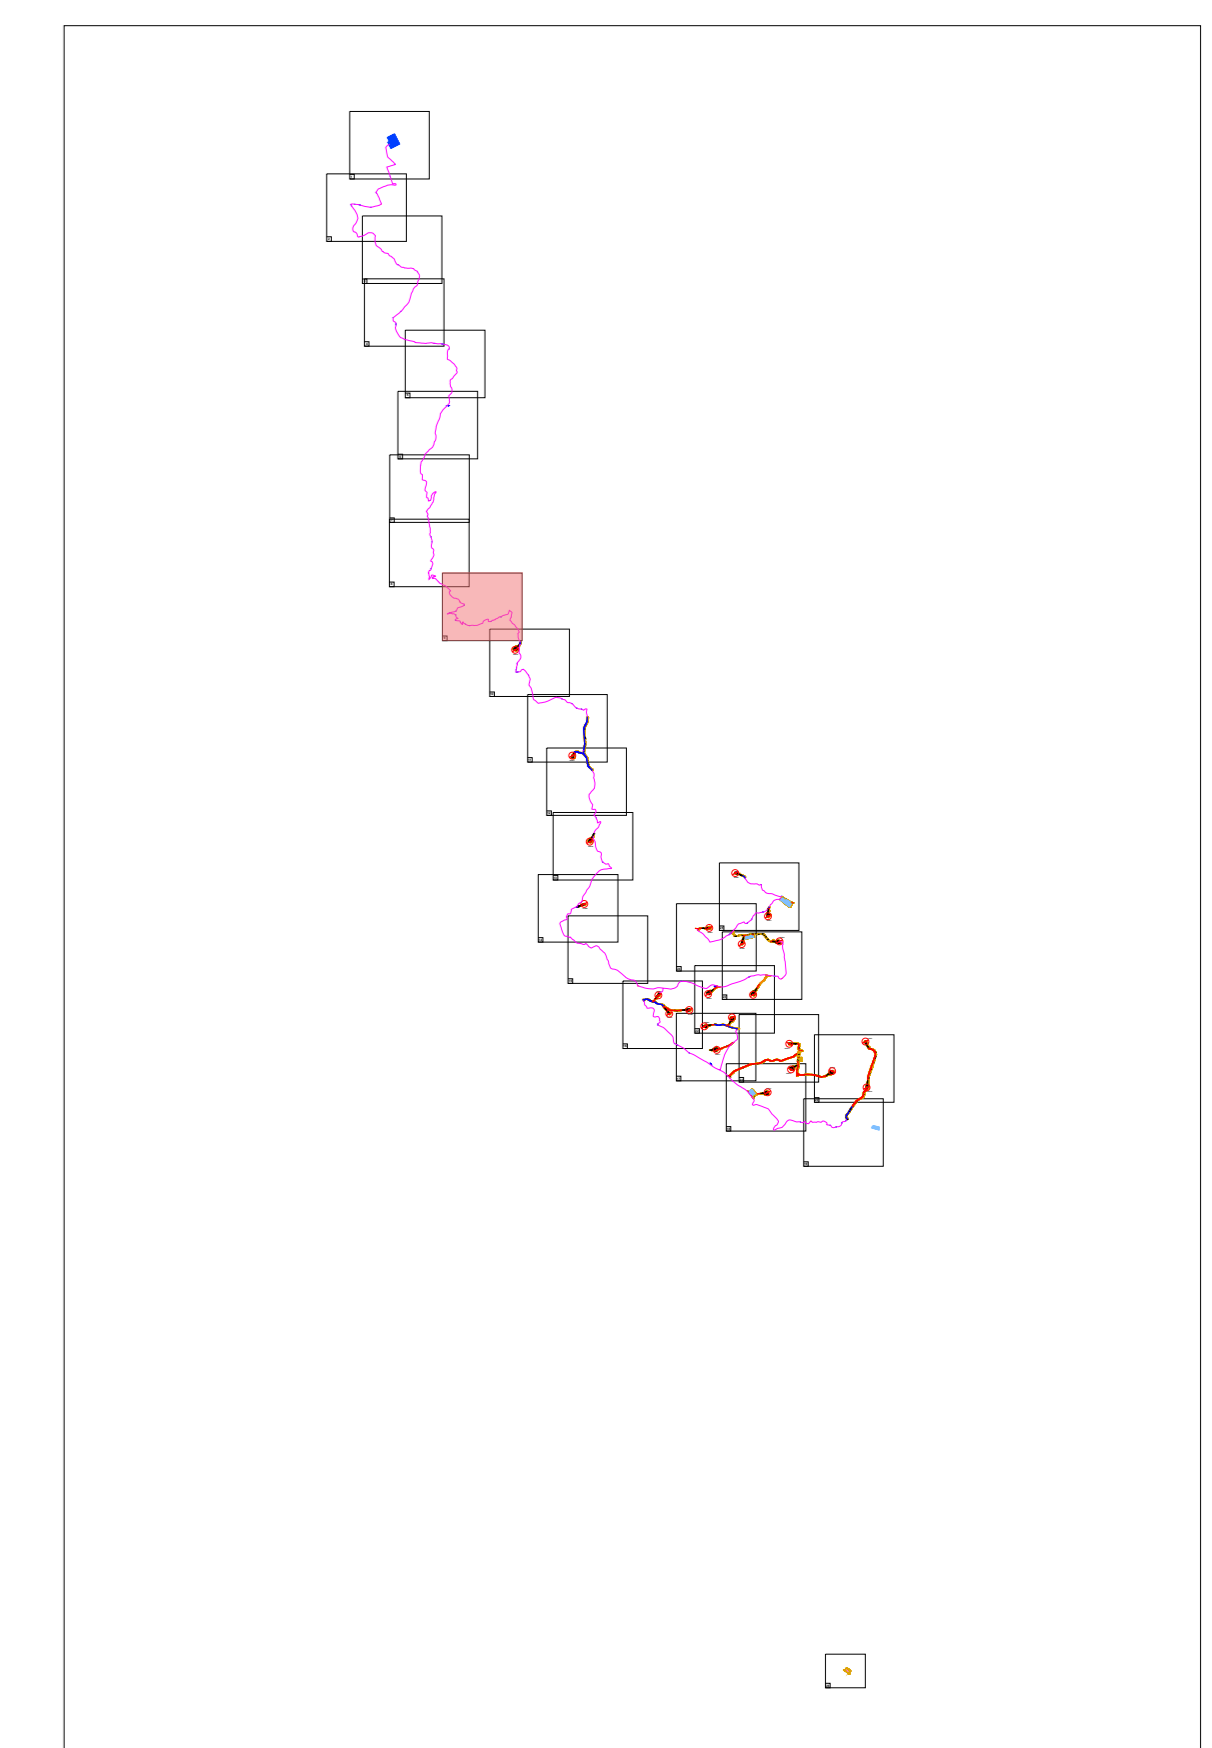
-  Cavidotto 36 KV
-  Cavidotto 36 KV in TOC
-  Cavidotto 36 KV in canale

F7 Acri

F8 Acri

F17 Acri

F18 Acri



green & green
WE ENGINEERING



Green & Green S.r.l.
Via Edmondo de Amicis n.64
87036 Rende (CS) - Italy
P.IVA 02900010782
Ph. (+39) 0984 846295
Fax (+39) 0984 121470
info@greengreen.it
www.greengreen.it

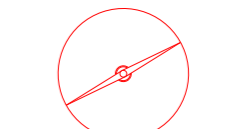
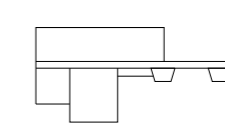

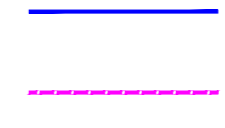


Il tecnico
Ing. Leonardo Sblendido

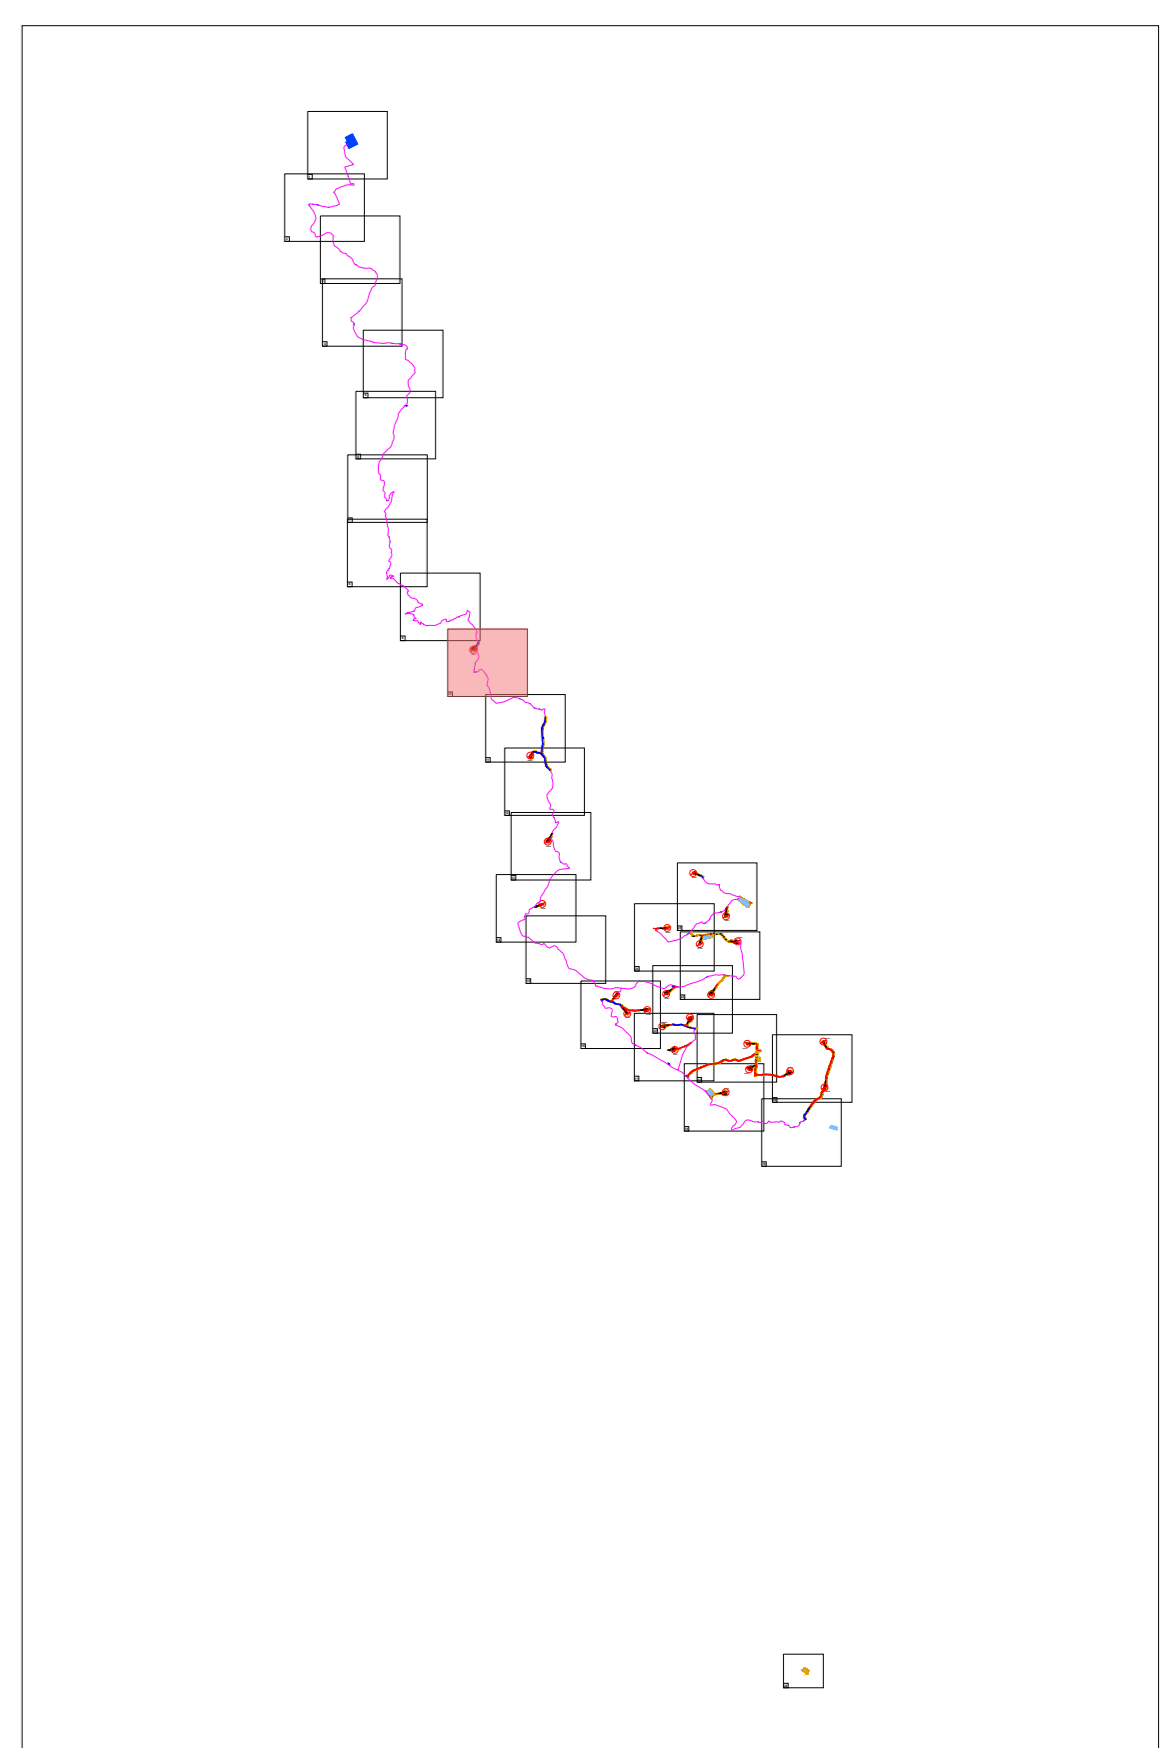


REV.	DATA	DESCRIZIONE	PREPARATO	CONTROLLATO	APPROVATO
00	26/07/2024	PRIMA EMISSIONE	N. Martini	P.E.	L. Sblendido

"IMPIANTO EOLICO ACRI"
COMUNI DI ACRI, SAN DEMETRIO CORONE, TERRANOVA DA SIBARI, CORIGLIANO - ROSSANO
E CASALI DEL MANCO (CS)

	PROGETTO			
	DEFINITIVO			
	CODICE ELABORATO			
	IMPVTO	TRC	PROG	REVISIONE
C24FSTR001WD00500				

-  Aerogeneratore (Diametro = 163 m, Hhub = 125 m)
-  Piazza
-  Scavi e riporti
-  Strade esistenti da adeguare
-  Cavidotto 36 kV
-  Cavidotto 36 kV in TOC



green & green
WE ENGINEERING



Green & Green S.r.l.
Via Edmondo de Amicis n.64
87036 Rende (CS) - Italy
P.IVA 02900010782
Ph. (+39) 0984 846295
Fax (+39) 0984 1214470
info@greengreen.it
www.greengreen.it

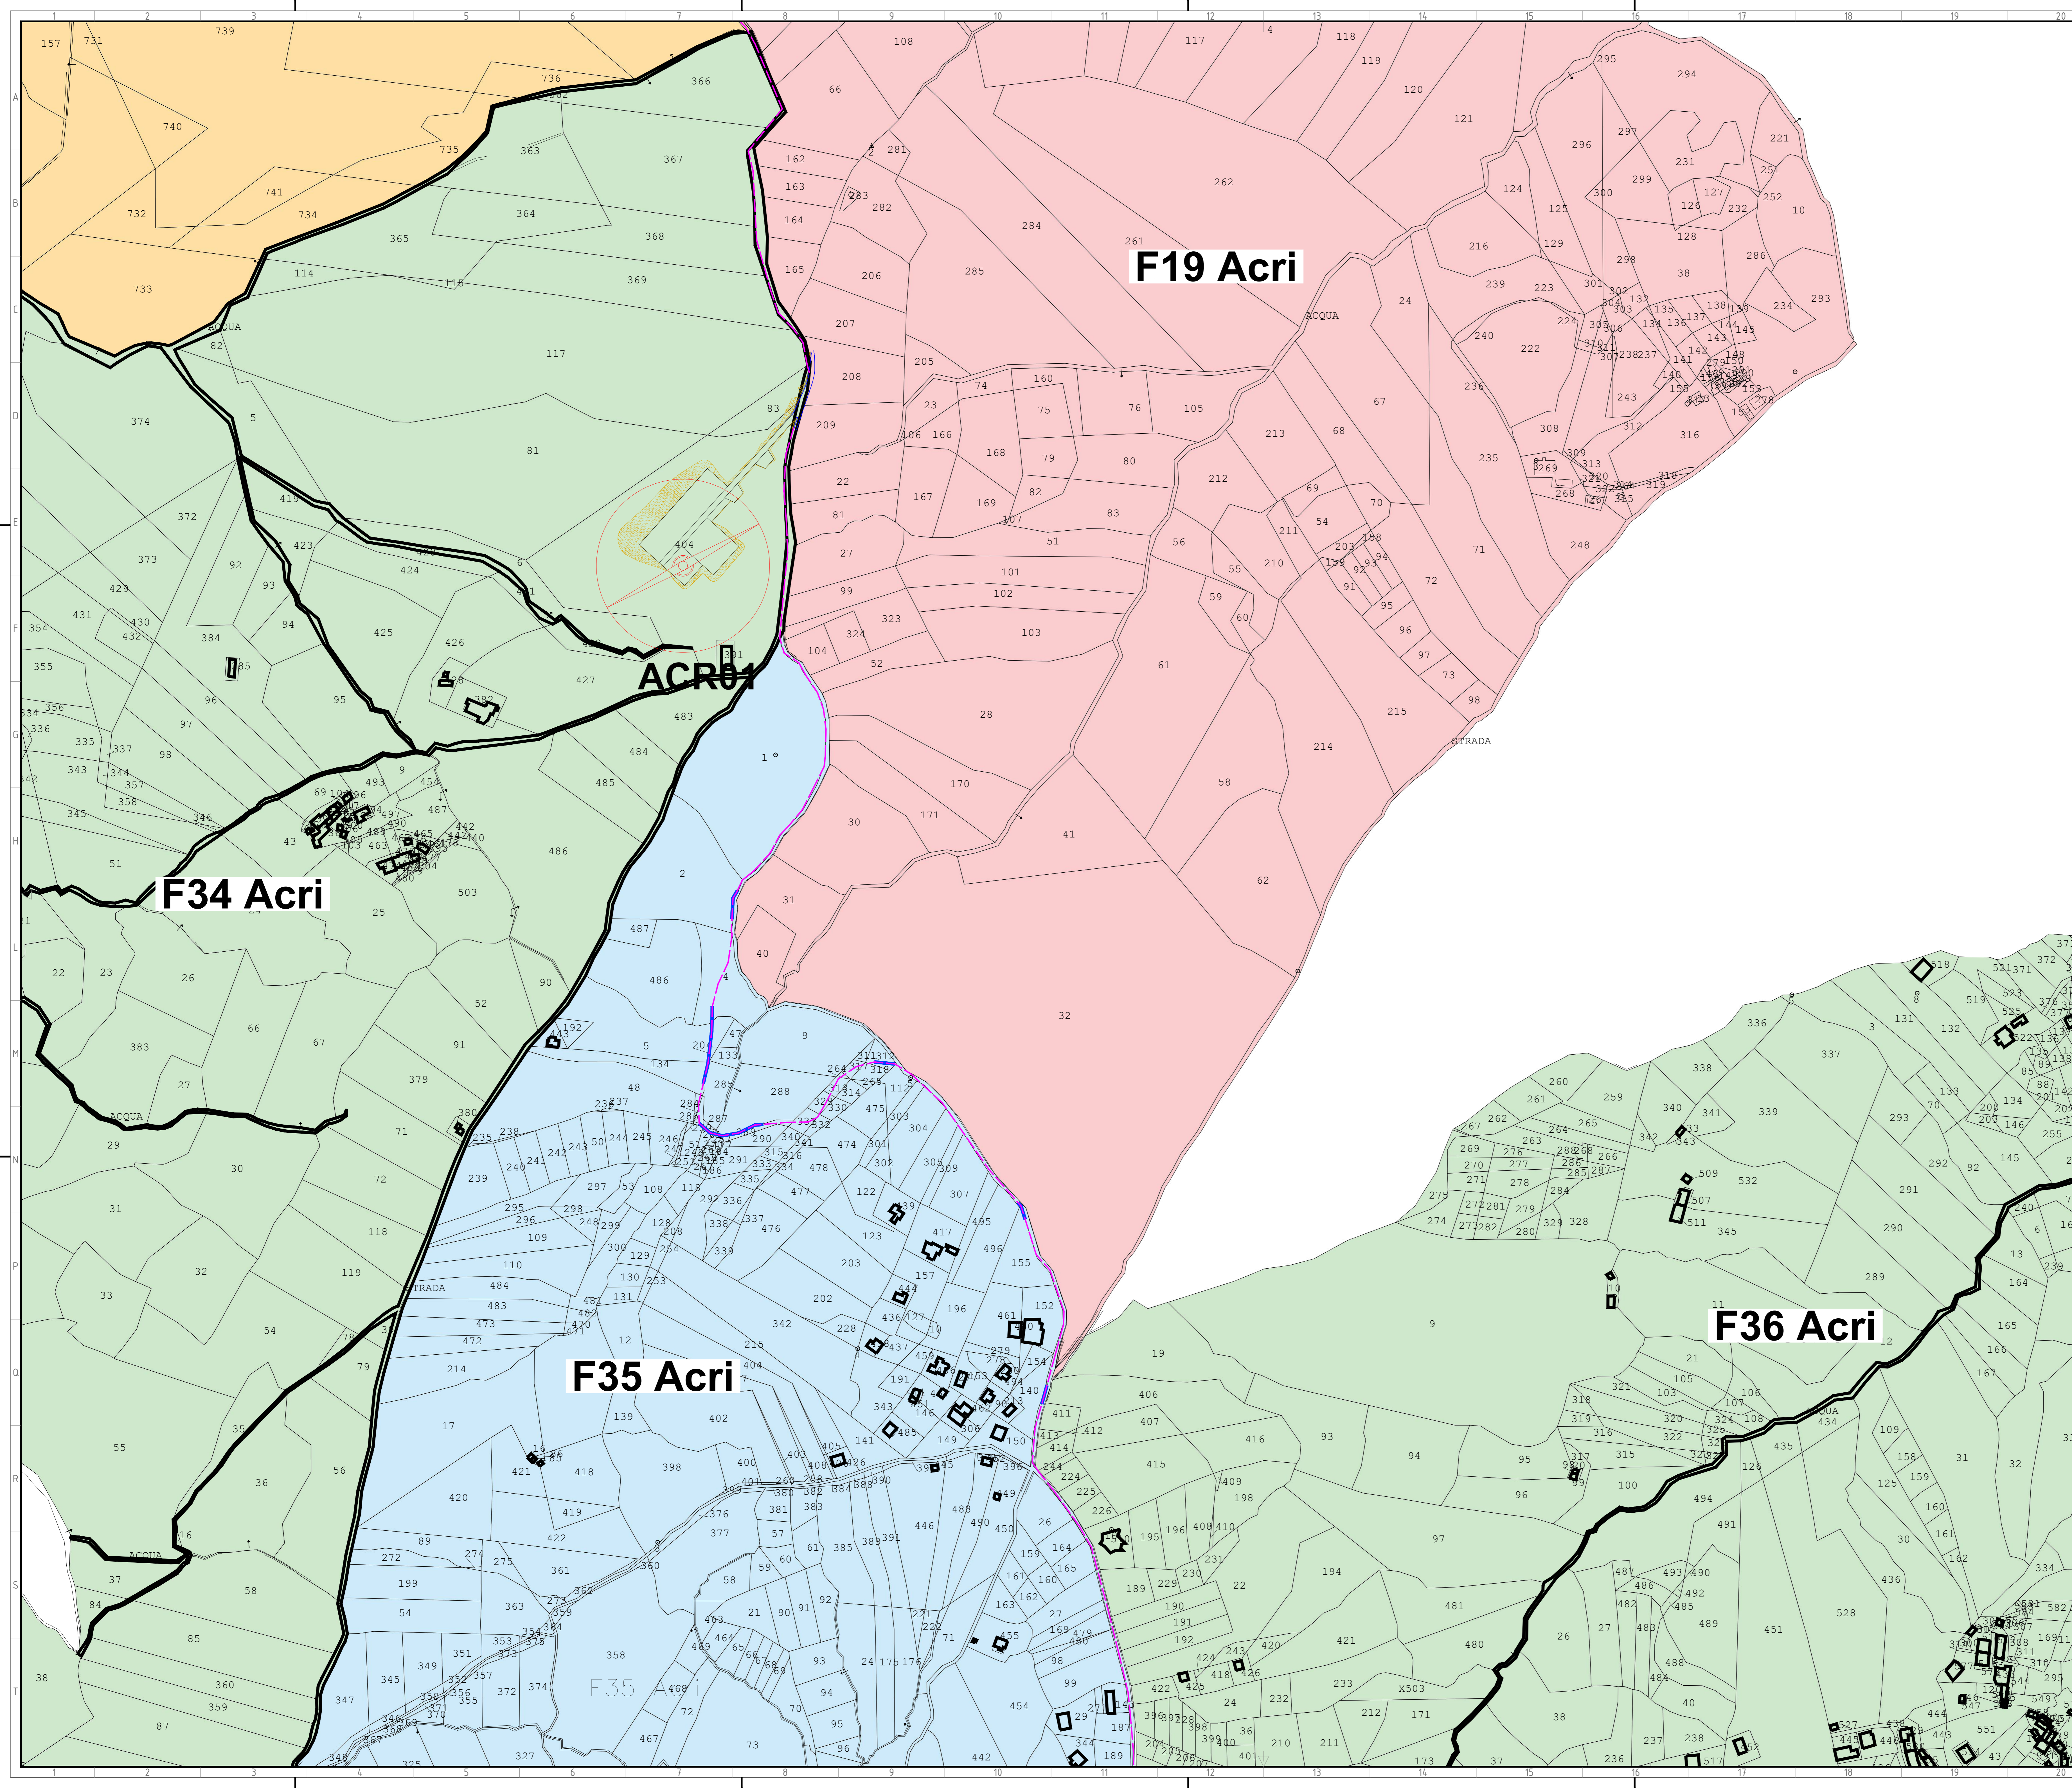
Il tecnico
Ing. Leonardo Sblendido

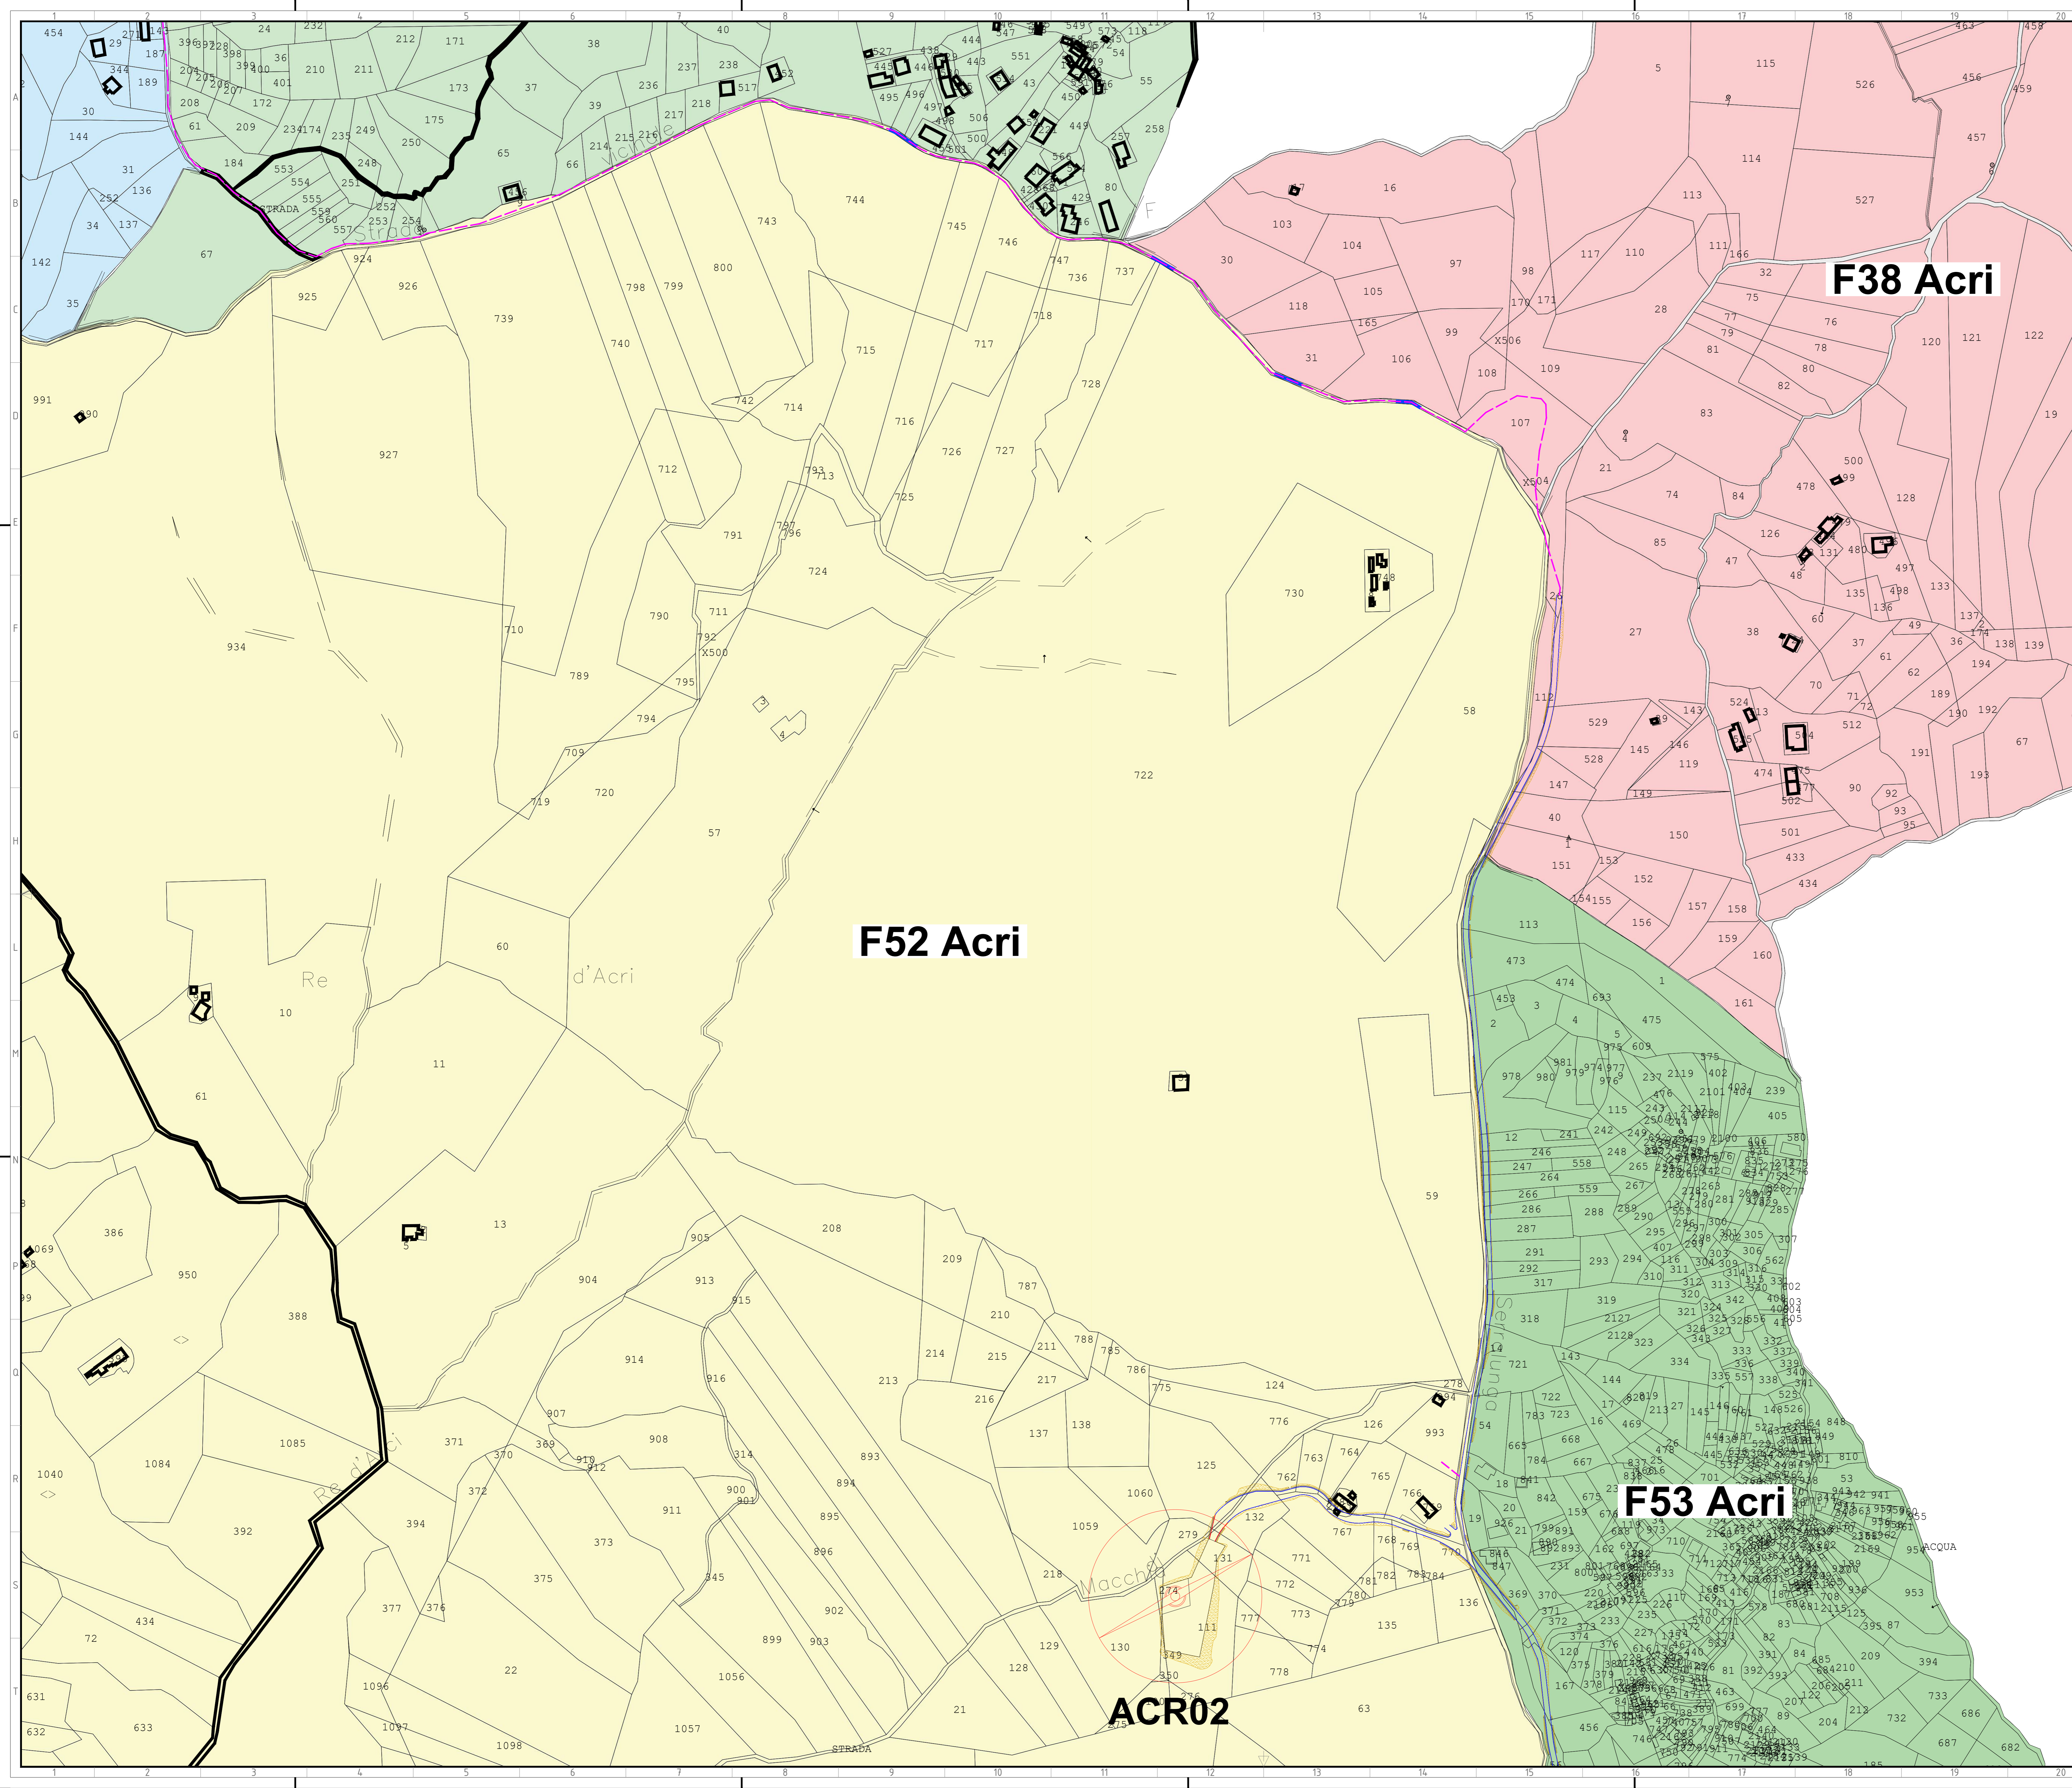


00	26/07/2024	PRIMA EMISSIONE	N. Martiny	P.E.	L. Sblendido
REV.	DATA	DESCRIZIONE	PREPARATO	CONTROLLATO	APPROVATO

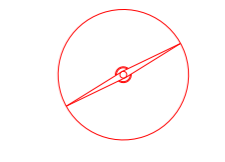
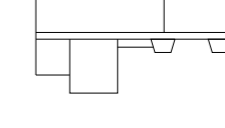





"IMPIANTO EOLICO ACR1"
COMUNI DI ACR1, SAN DEMETRIO CORONE, TERRANOVA DA SIBARI, CORIGLIANO - ROSSANO E CASALI DEL MANCO (CS)

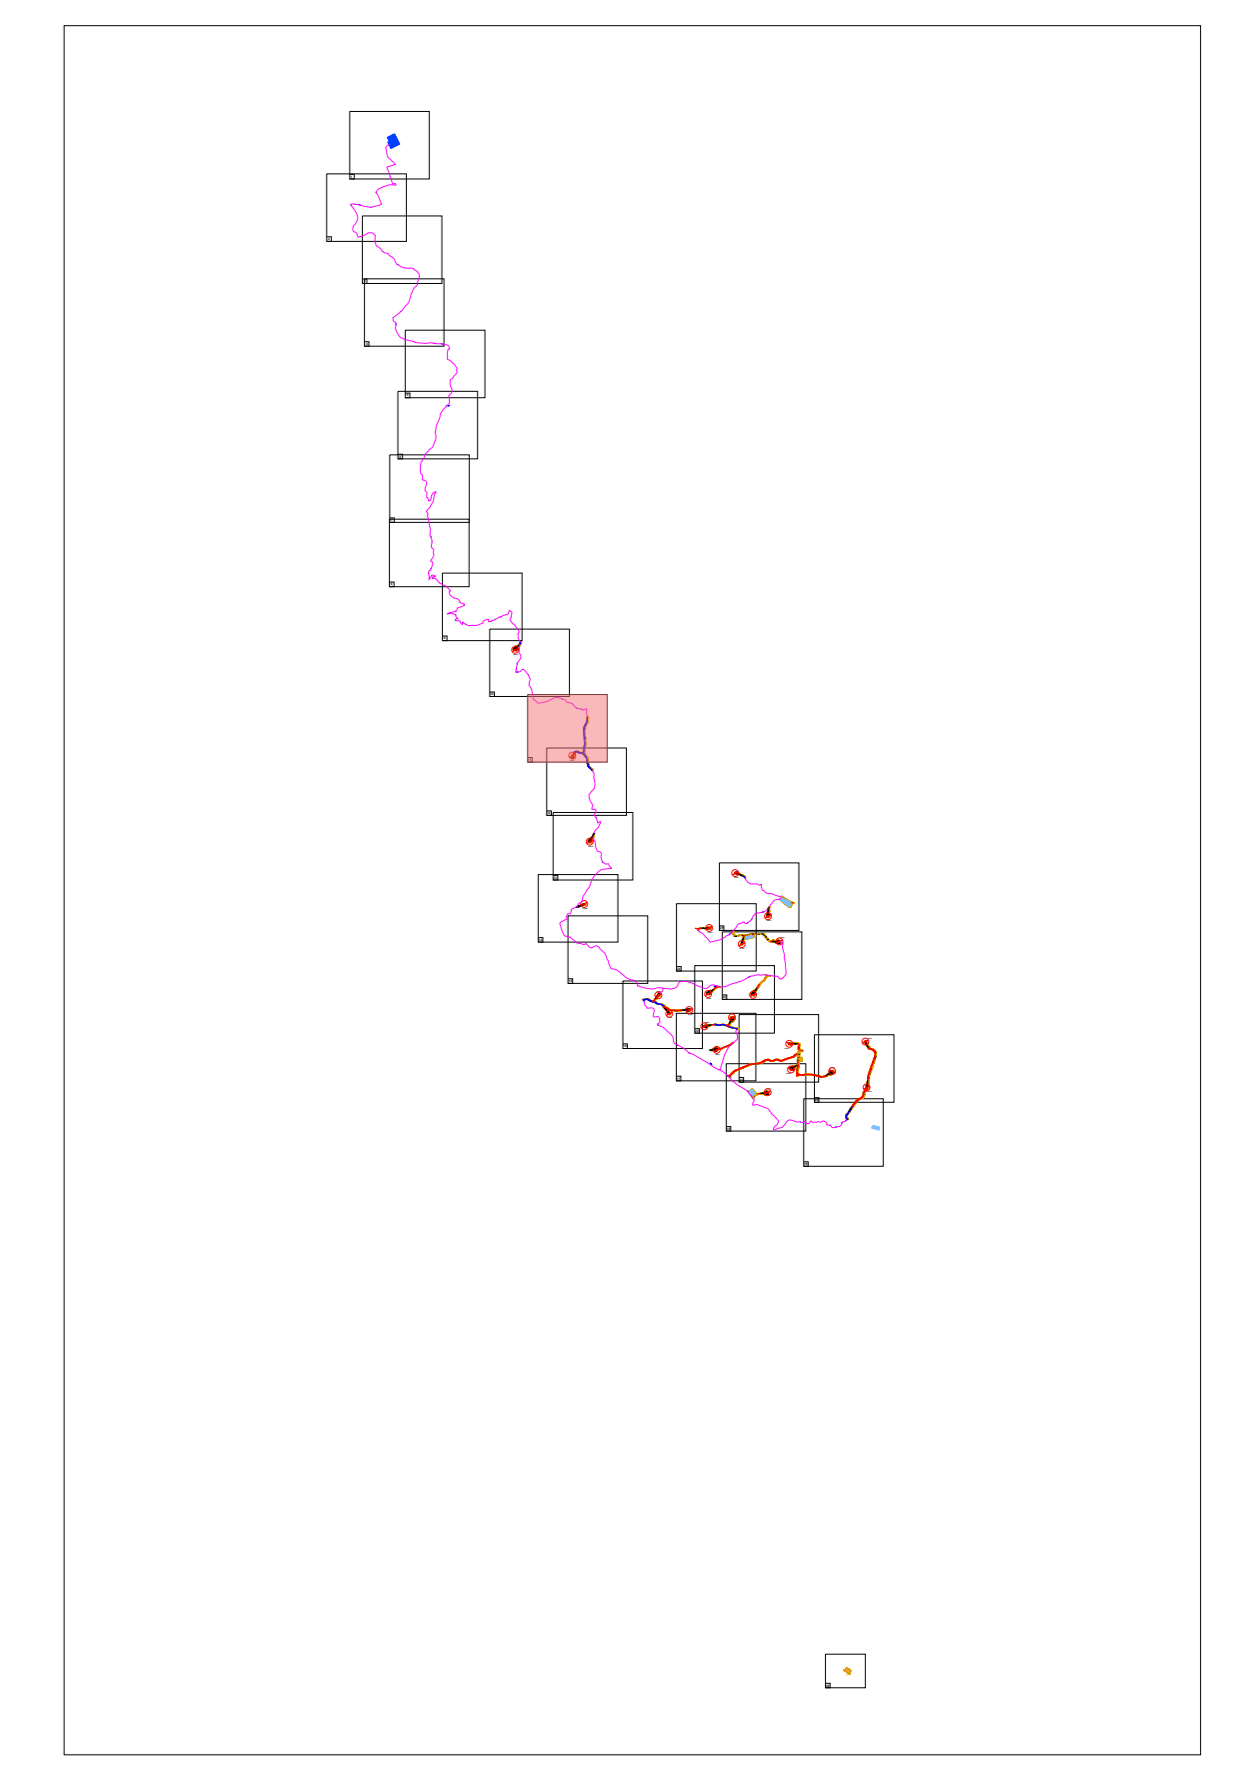
	PROGETTO			
	DEFINITIVO			
	CODICE ELABORATO			
	IMPIANTO	TRACCE	PROGRESSO	REVISIONE
C24FSTR001WD00500				





LEGENDA DEI COLORI E SIMBOLI IN CARTA

-  Aerogeneratore (Diametro = 163 m, Hhub = 125 m)
-  Piazza
-  Scavi e riporti
-  Strade di nuova realizzazione
-  Strade esistenti da adeguare
-  Cavidotto 36 kV
-  Cavidotto 36 kV in TOC



green & green
WE ENGINEERING

Green & Green S.r.l.
Via Edmondo de Amicis n.64
87036 Rende (CS) - Italy
P.IVA 02900010782
Ph. (+39) 0984 846295
Fax (+39) 0984 121470
info@greengreen.it
www.greengreen.it

Il tecnico
Ing. Leonardo Splendido

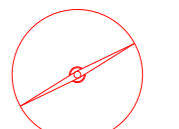
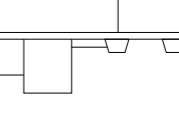
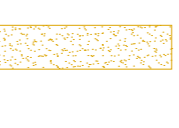





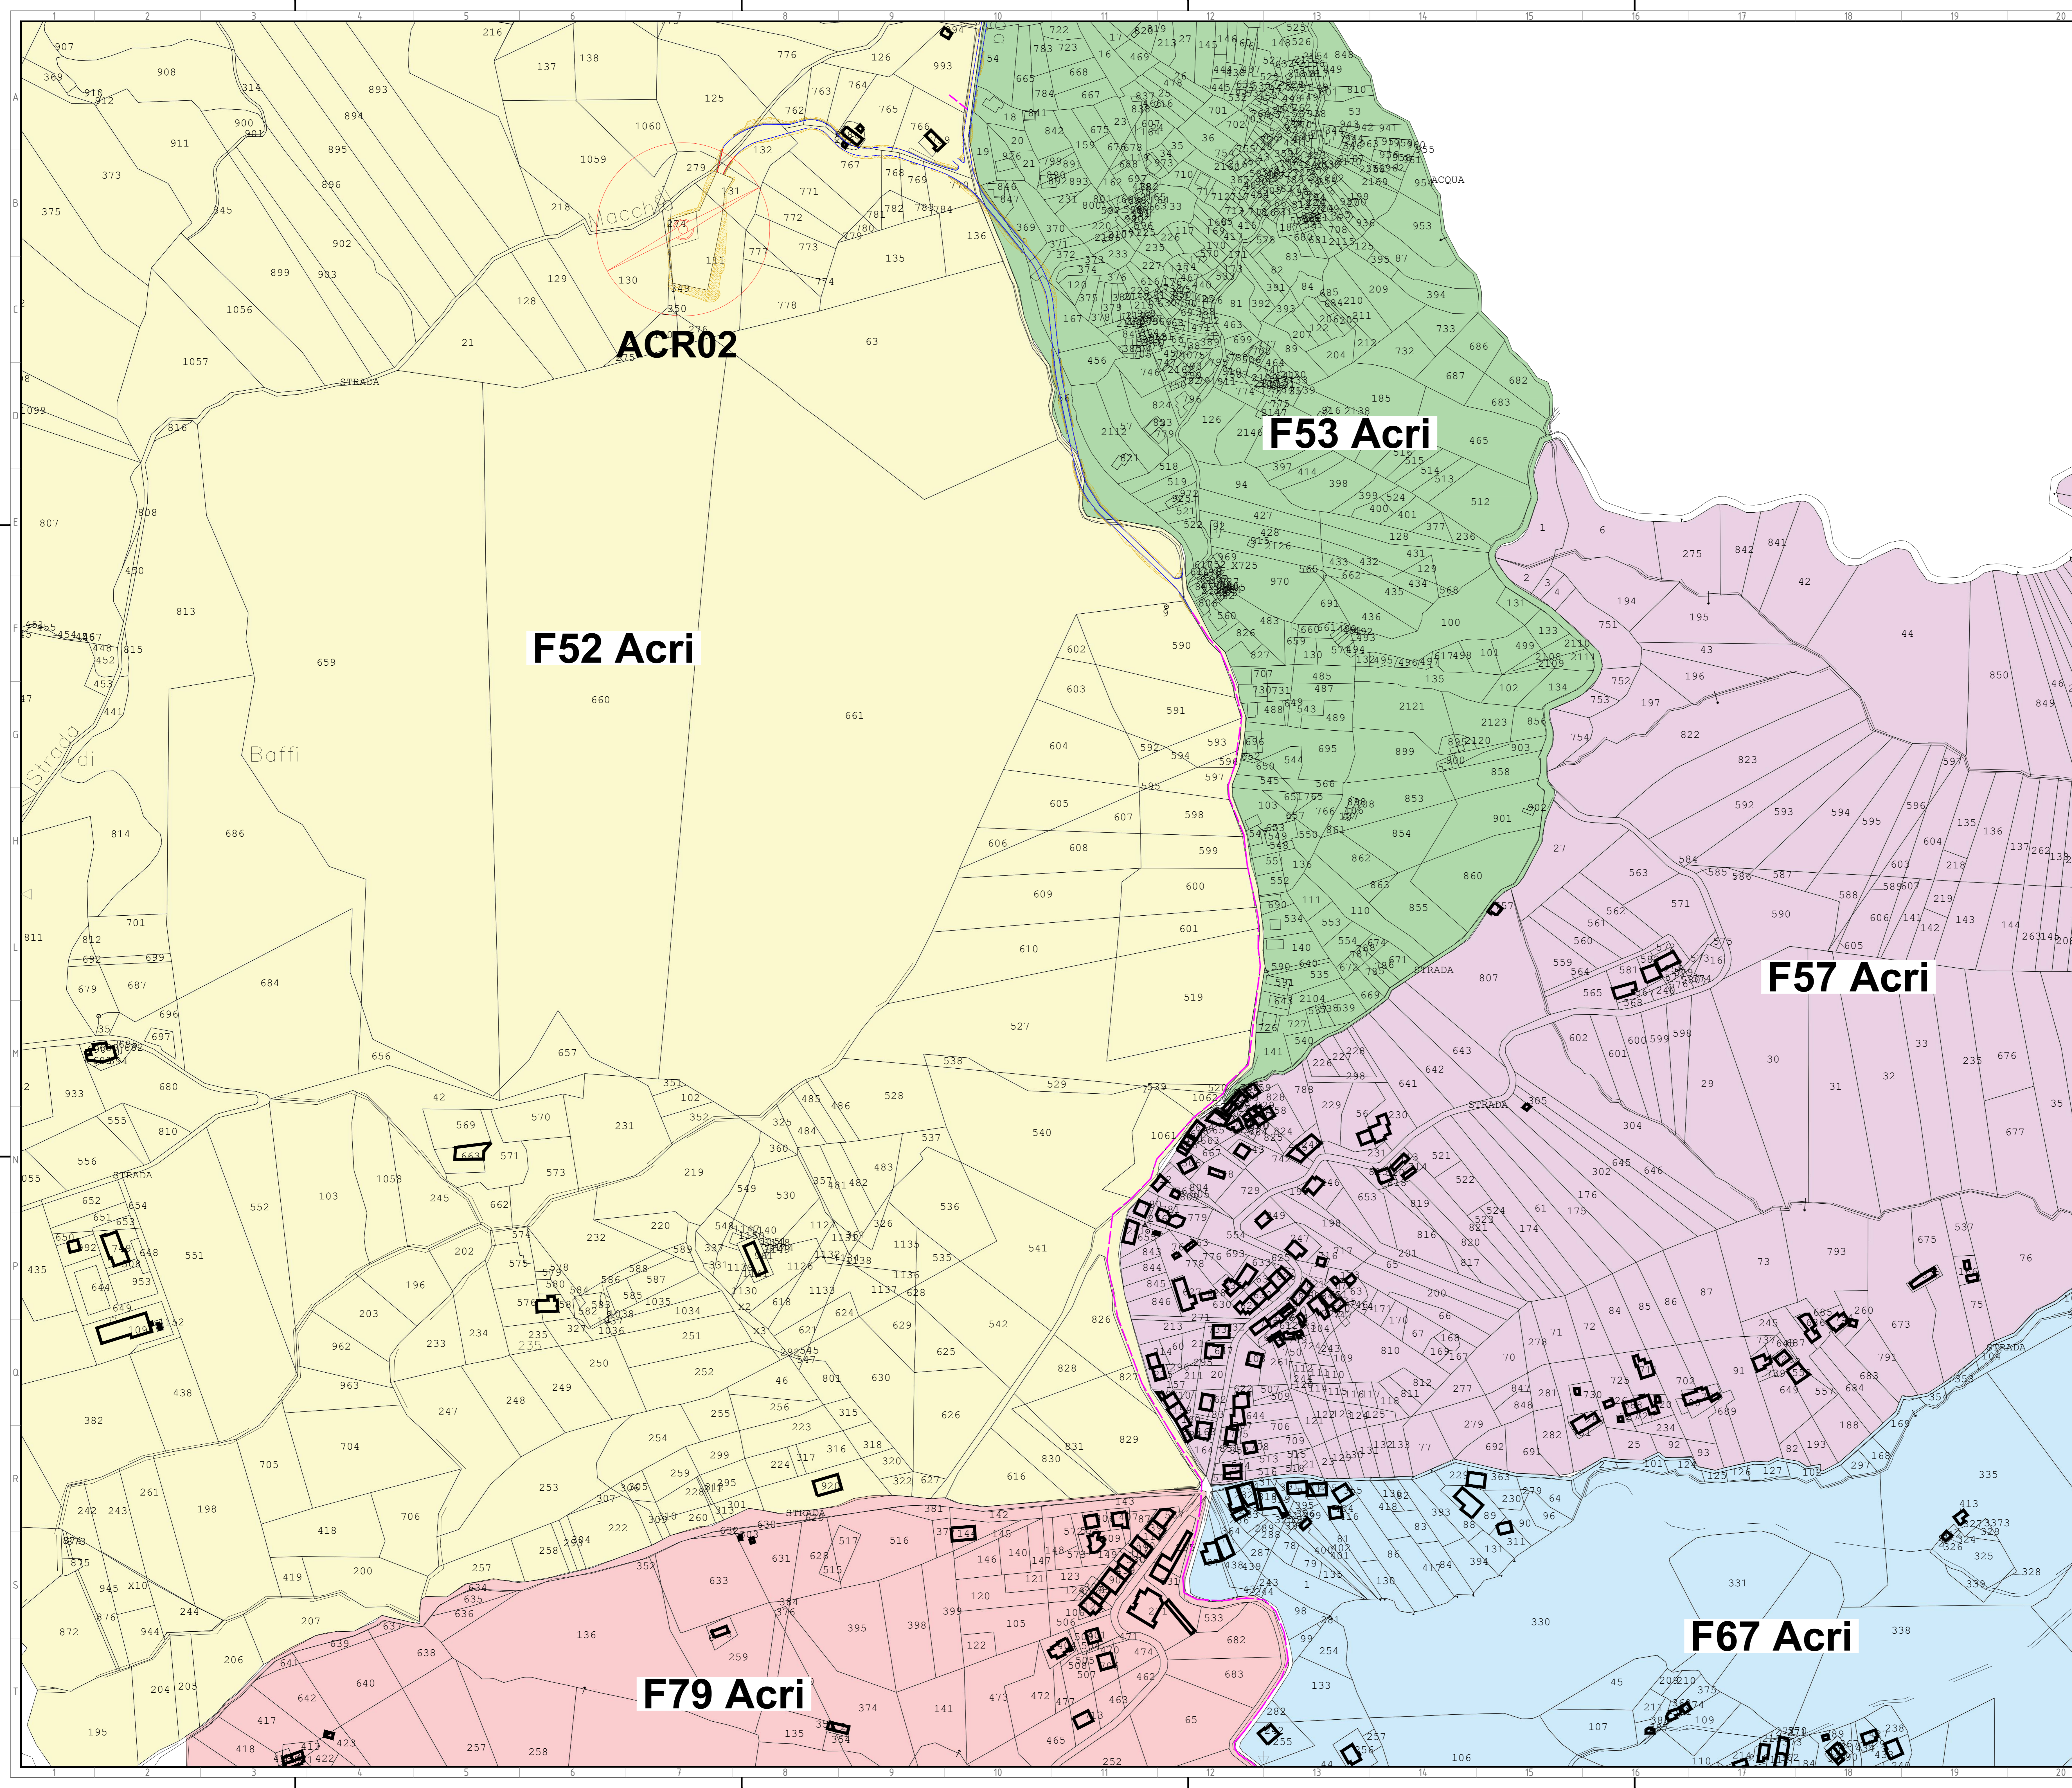
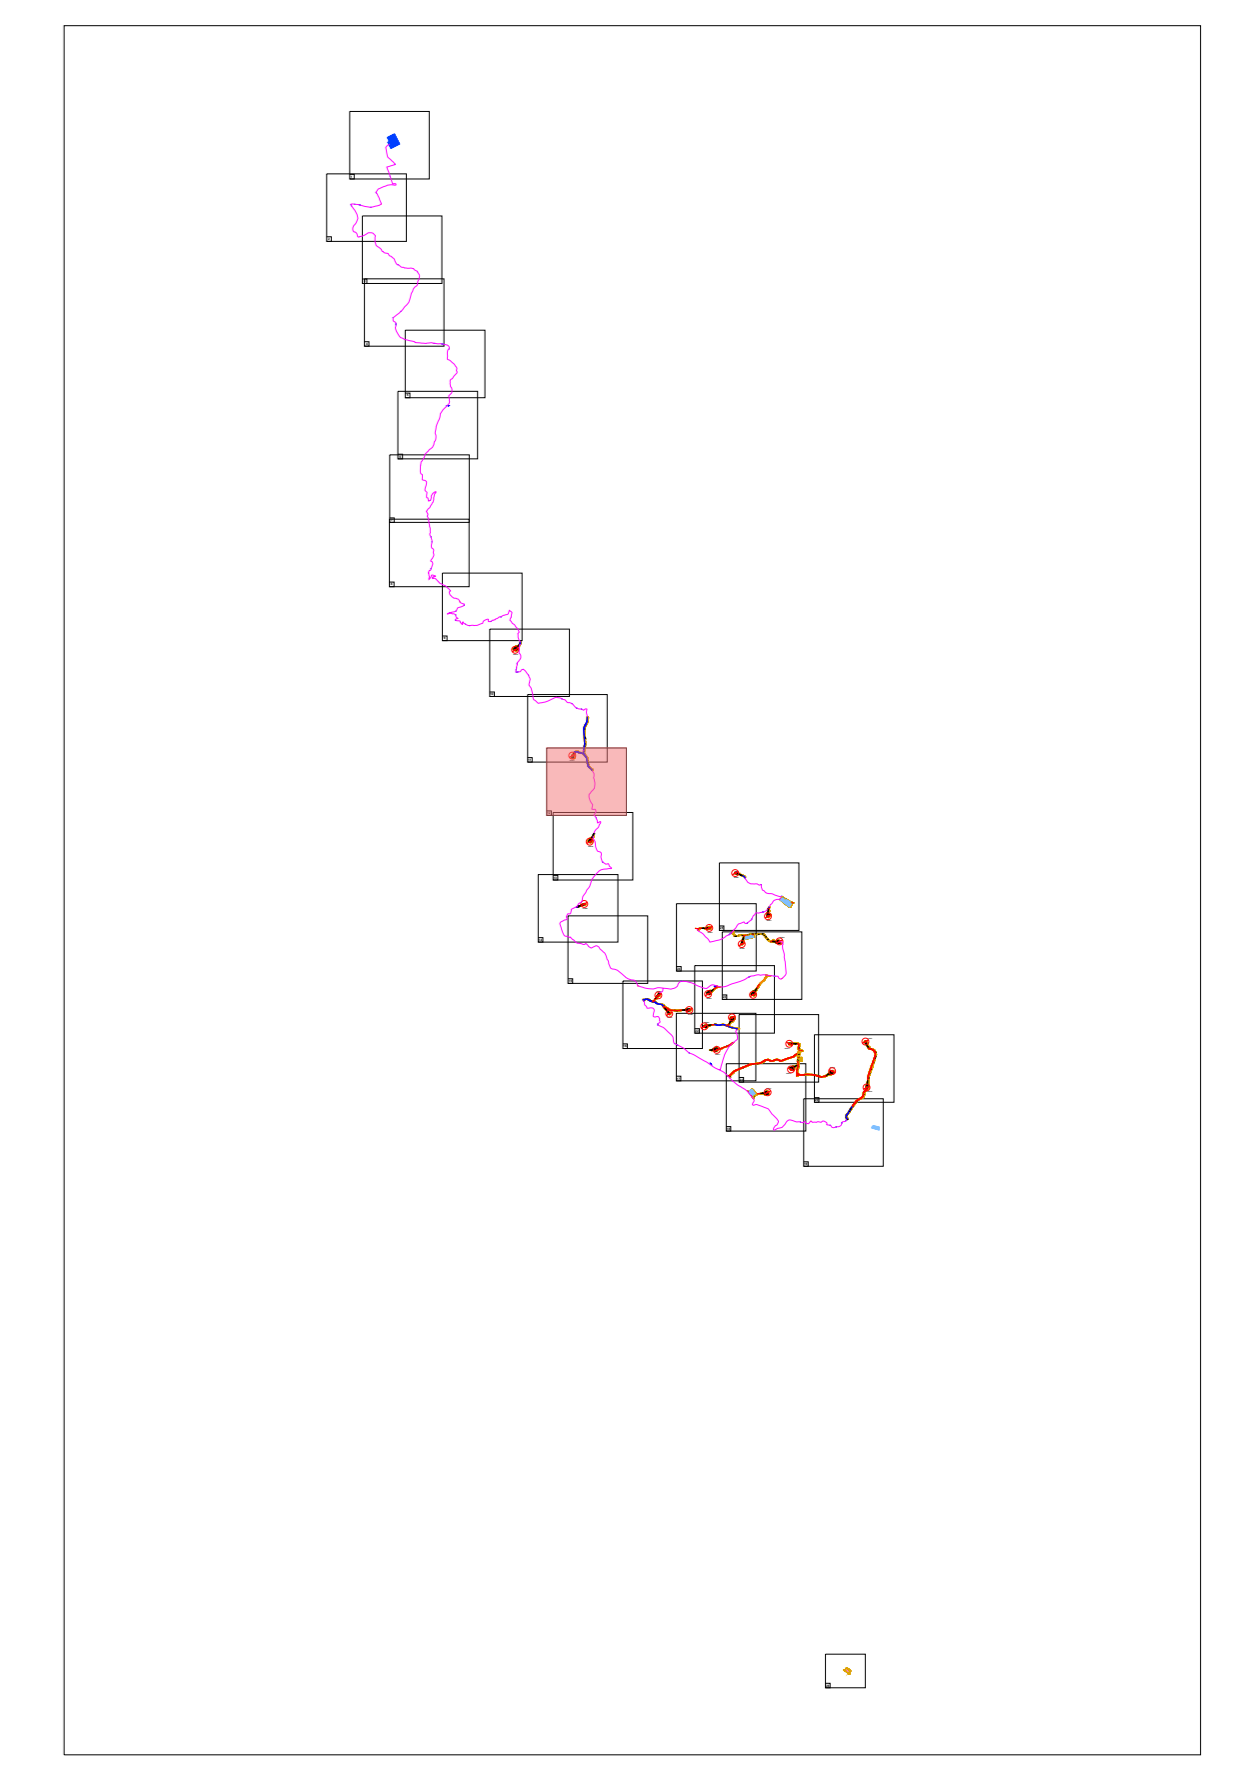
00	26/07/2024	PRIMA EMISSIONE	N. Martini	P.E.	L. Splendido
REV.	DATA	DESCRIZIONE	PREPARATO	CONTROLLATO	APPROVATO

"IMPIANTO EOLICO ACRI"
COMUNI DI ACRI, SAN DEMETRIO CORONE, TERRANOVA DA SIBARI, CORIGLIANO - ROSSANO E CASALI DEL MANCO (CS)

	PROGETTO			
	DEFINITIVO			
NOTE FILE:	C23FSTR001WD00500_inquadramento generale su base catastale_part3			
FORMATO:	SCALA:	SCALA PLOT:	FOGLIO:	
A0	1:2000	1:1	11 4 26	
TITOLO:	INQUADRAMENTO GENERALE SU BASE CATASTALE _parte 3			
CODICE ELABORATO				
C24FSTR001WD00500				

green & green
WE ENGINEERING

-  Aerogeneratore (Diametro = 163 m, Hhub = 125 m)
-  Piazza
-  Scavi e riporti
-  Strade di nuova realizzazione
-  Strade esistenti da adeguare
-  Caviddoto 36 kV



green & green
WE ENGINEERING

Green & Green S.r.l.
Via Edmondo de Amicis n.64
87036 Rende (CS) - Italy
P.IVA 02900010782
Ph. (+39) 0984 846295
Fax (+39) 0984 1214470
info@greengreen.it
www.greengreen.it

Il tecnico
Ing. Leonardo Sblendido



00	26/07/2024	PRIMA EMISSIONE	N. Martini	P.E.	L. Sblendido
REV.	DATA	DESCRIZIONE	PREPARATO	CONTROLLATO	APPROVATO

"IMPIANTO EOLICO ACR1"
COMUNI DI ACR1, SAN DEMETRIO CORONE, TERRANOVA DA SIBARI, CORIGLIANO - ROSSANO E CASALI DEL MANCO (CS)

	PROGETTO			
	DEFINITIVO			
	INQUADRAMENTO GENERALE SU BASE CATASTALE			
	_parte 3			
CODICE ELABORATO				
C24FSTR001WD00500				