


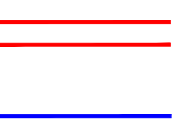
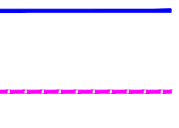



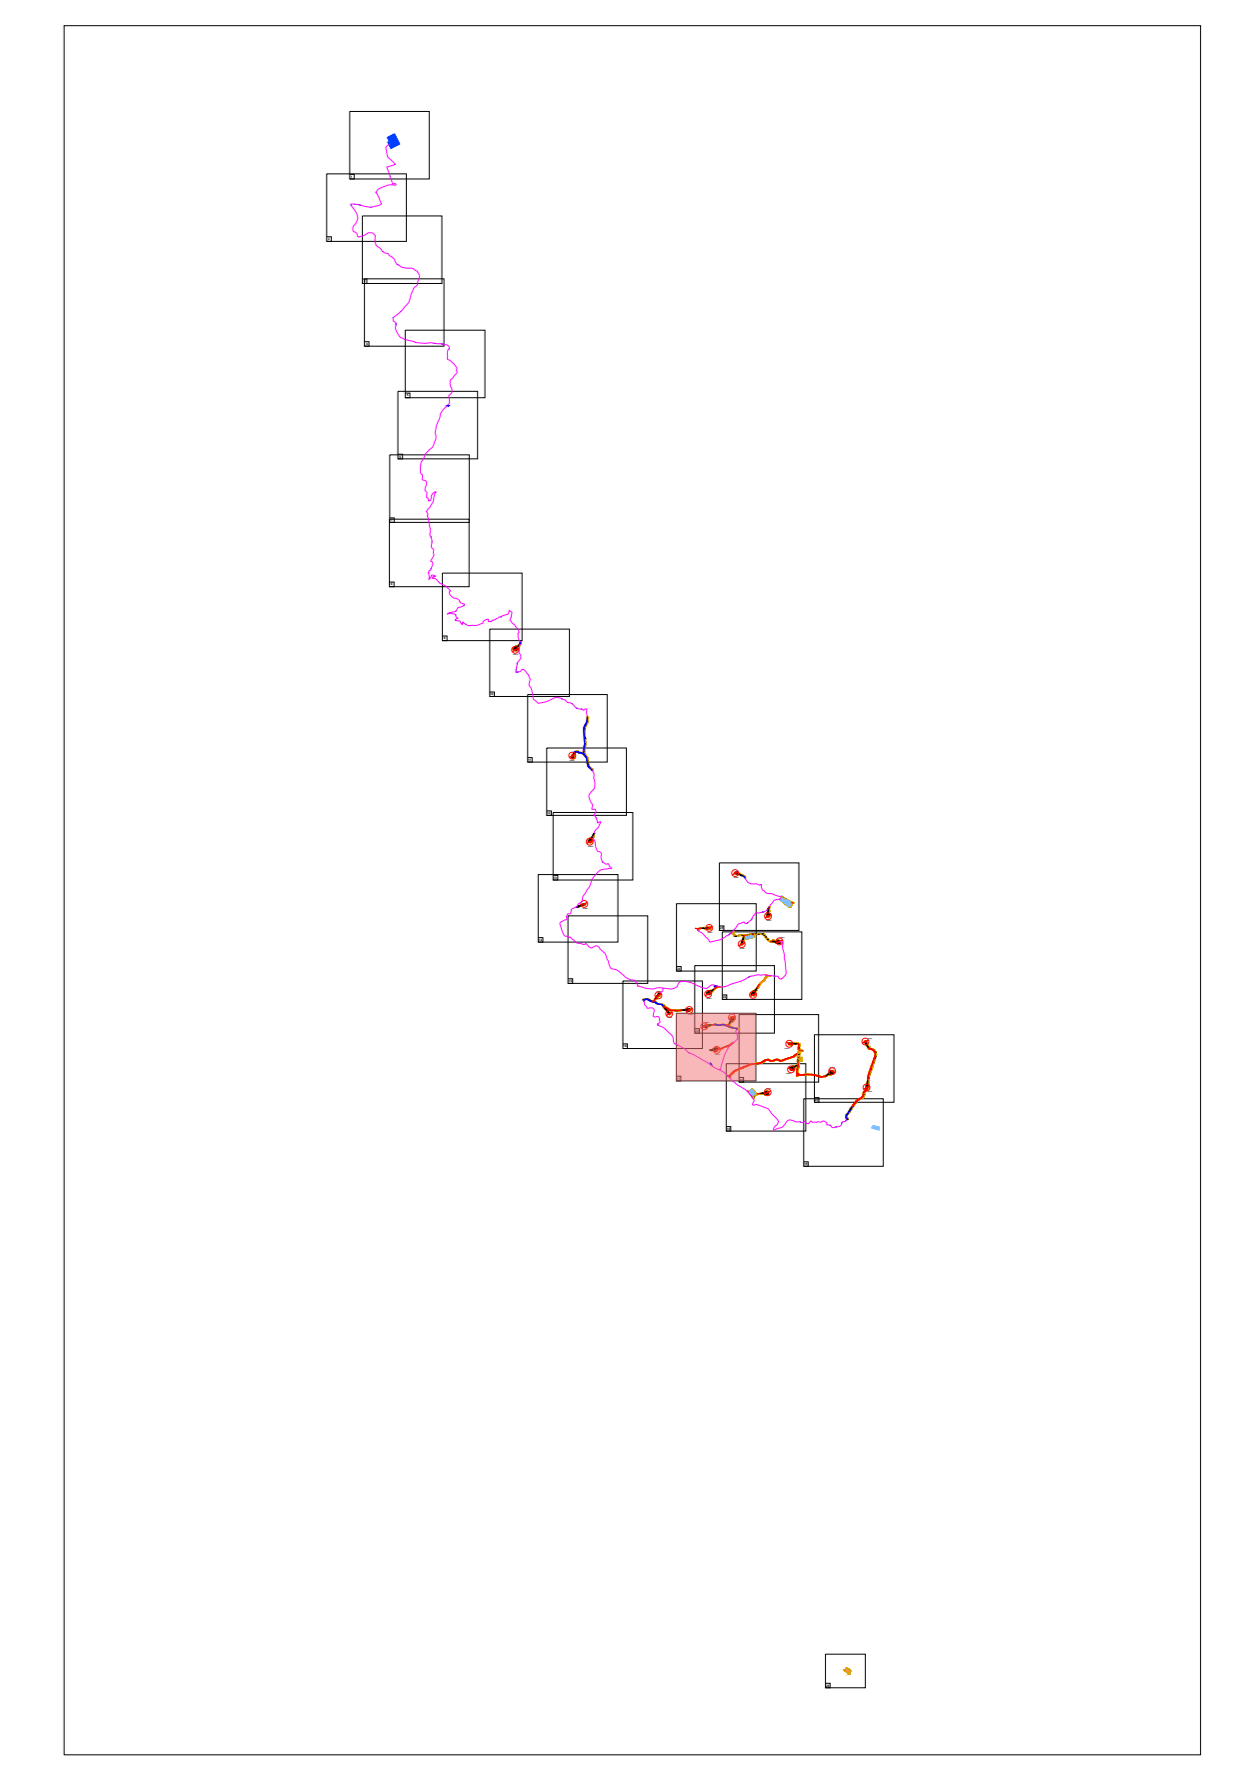


LEGENDA DEI COLORI E SIMBOLI IN CARTA

-  Aerogeneratore (Diametro = 163 m, Hhub = 125 m)
-  Piazza
-  Scavi e riporti
-  Strade di nuova realizzazione
-  Strade esistenti da adeguare
-  Cavidotto 36 kV
-  Cavidotto 36 kV in TOC
-  Cabina di raccolta 36 kV

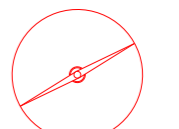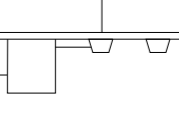

green & green
WE ENGINEERING

Green & Green S.r.l.
Via Edmondo de Amicis n.64
87036 Rende (CS) - Italy
P.IVA 02900010782
Ph. (+39) 0984 846295
Fax (+39) 0984 1214470
info@greengreen.it
www.greengreen.it


Il tecnico
Ing. Leonardo Sblendido











00	26/07/2024	PRIMA EMISSIONE	N. Martini	P.E.	L. Sblendido
REV.	DATA	DESCRIZIONE	PREPARATO	CONTROLLATO	APPROVATO

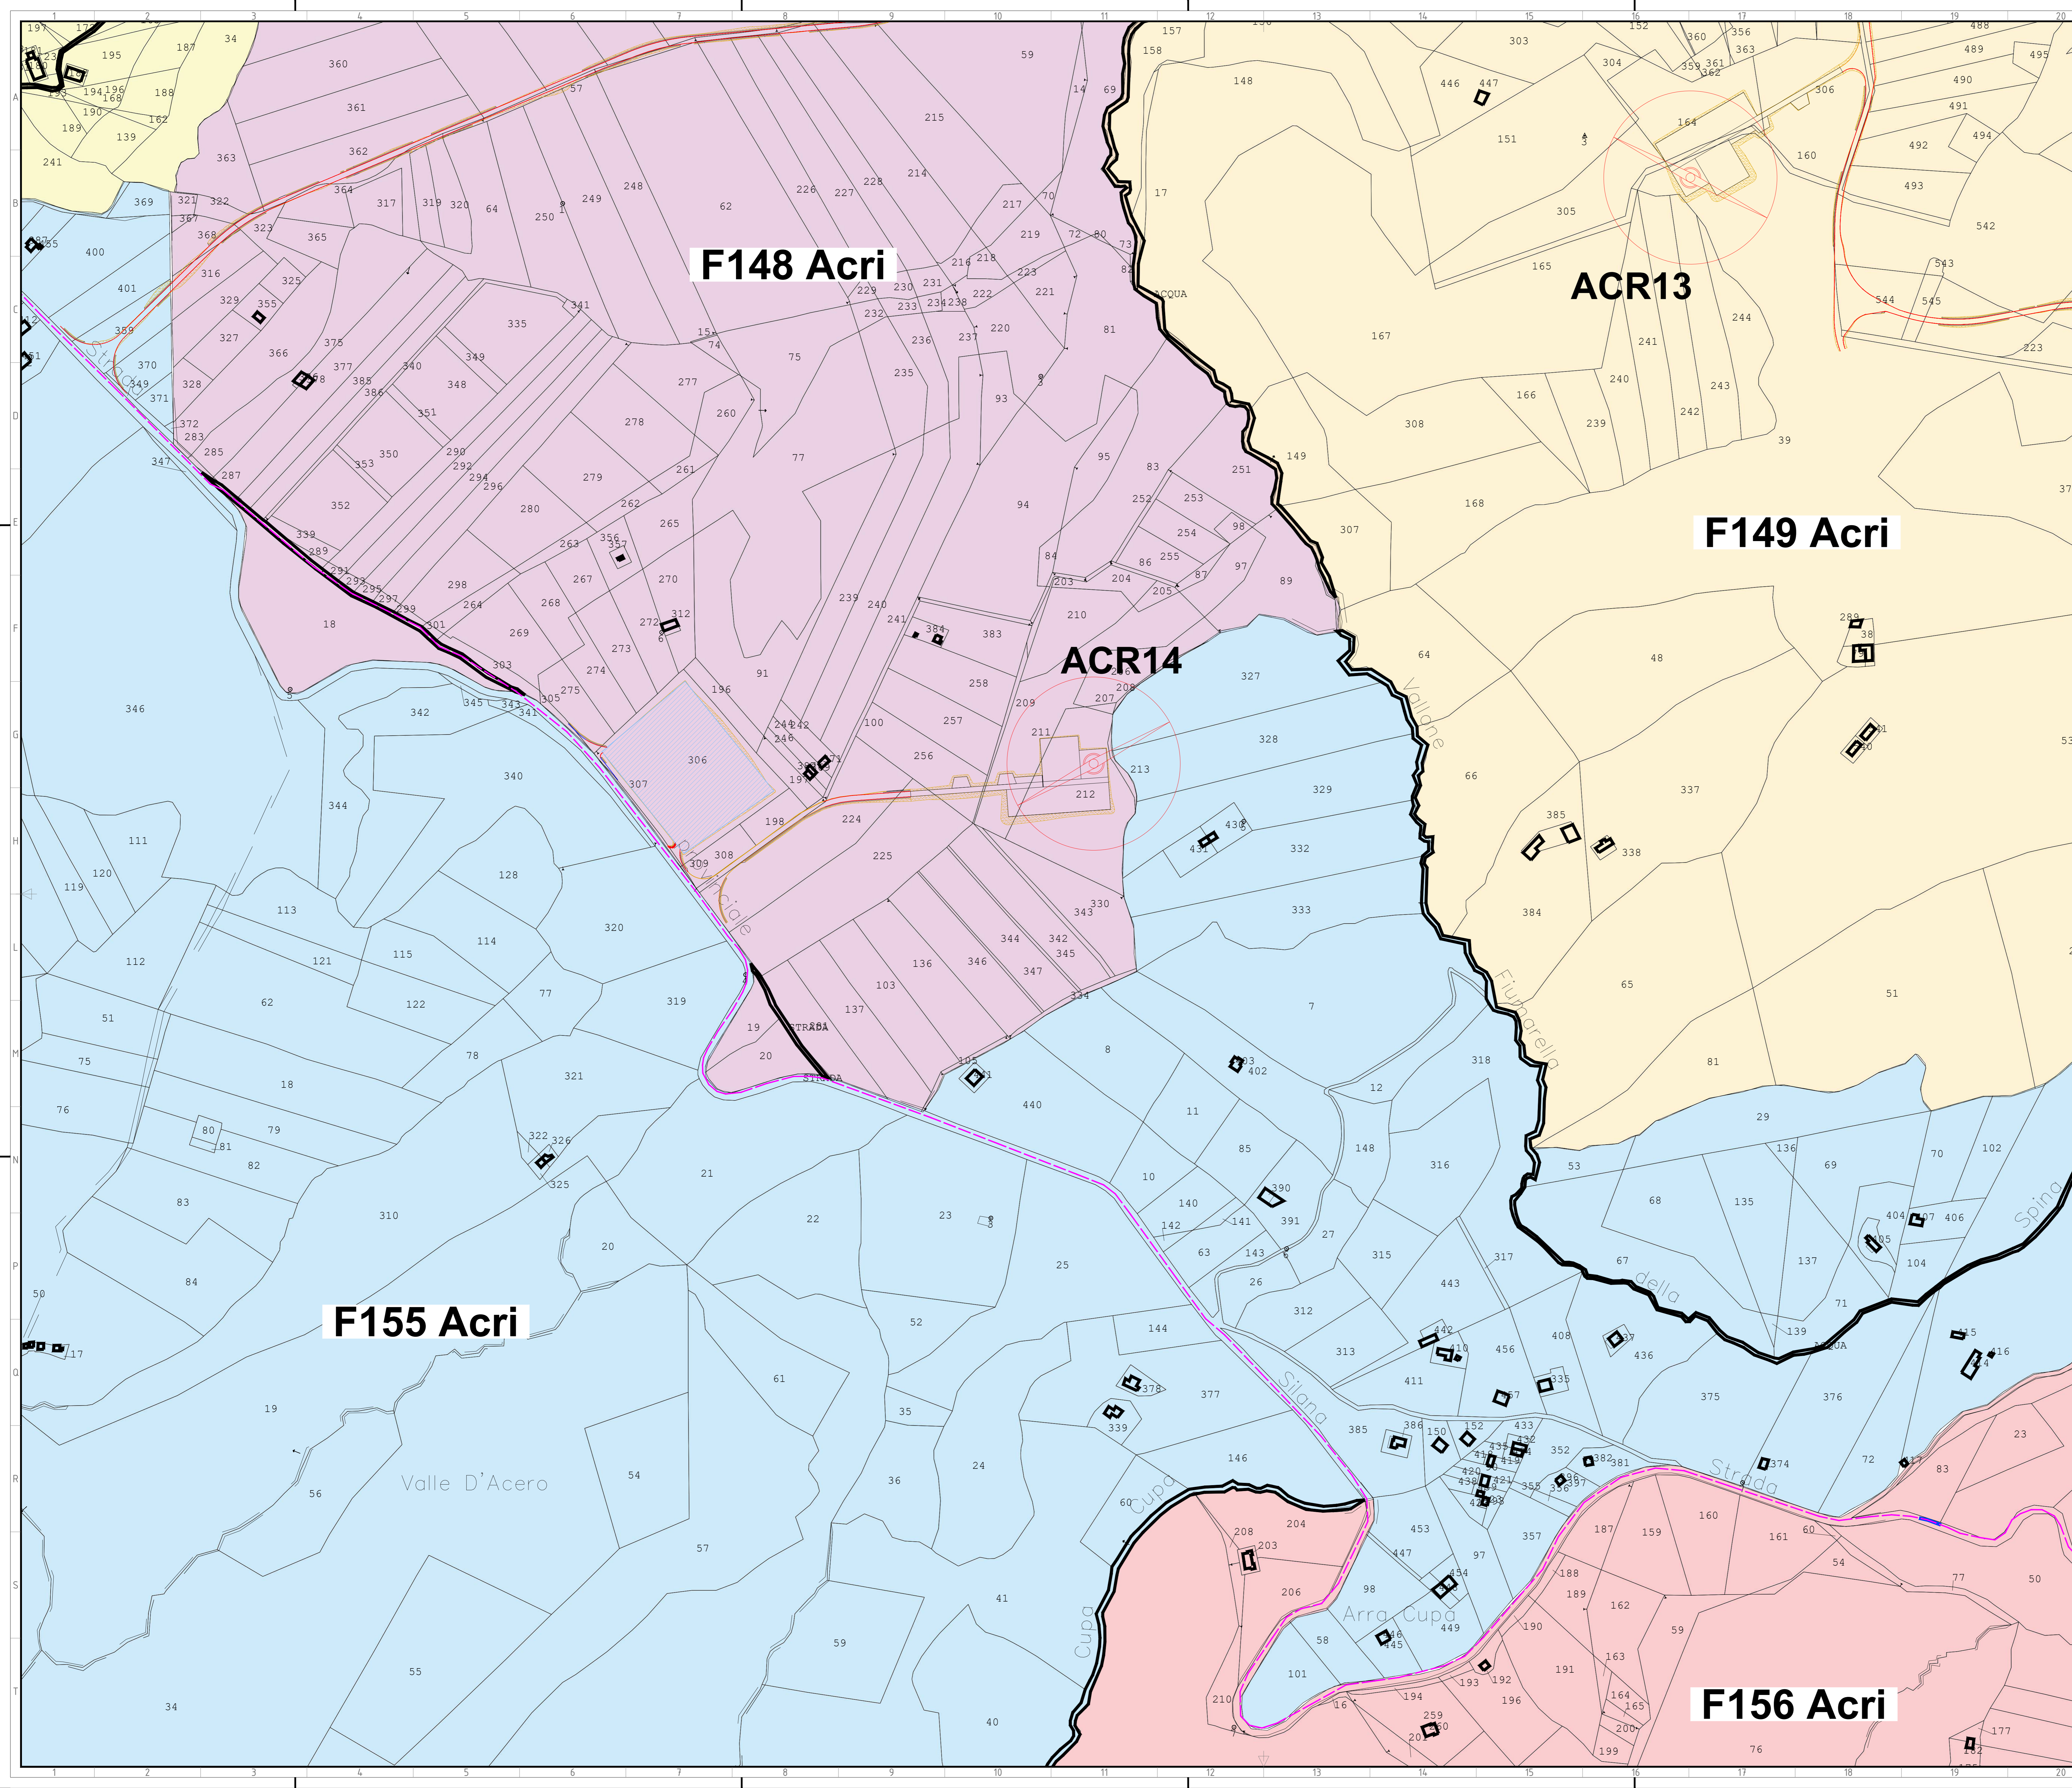
"IMPIANTO EOLICO ACRI"
COMUNI DI ACRI, SAN DEMETRIO CORONE, TERRANOVA DA SIBARI, CORIGLIANO - ROSSANO
E CASALI DEL MANCO (CS)

	PROGETTO			
	DEFINITIVO			
	CODICE ELABORATO			
	IMPVTO	REC. PRO	PROGRESSO	REVISIONE
C24FSTR001WD00500				

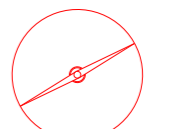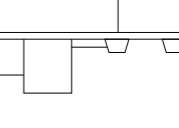

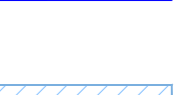LEGENDA DEI COLORI E SIMBOLI IN CARTA

-  Aerogeneratore (Diametro = 163 m, Hhub = 125 m)
-  Piazza
-  Scavi e riporti
-  Strade di nuova realizzazione
-  Strade esistenti da adeguare
-  Aree di stoccaggio
-  Cavidotto 36 kV
-  Cavidotto 36 kV in TOC

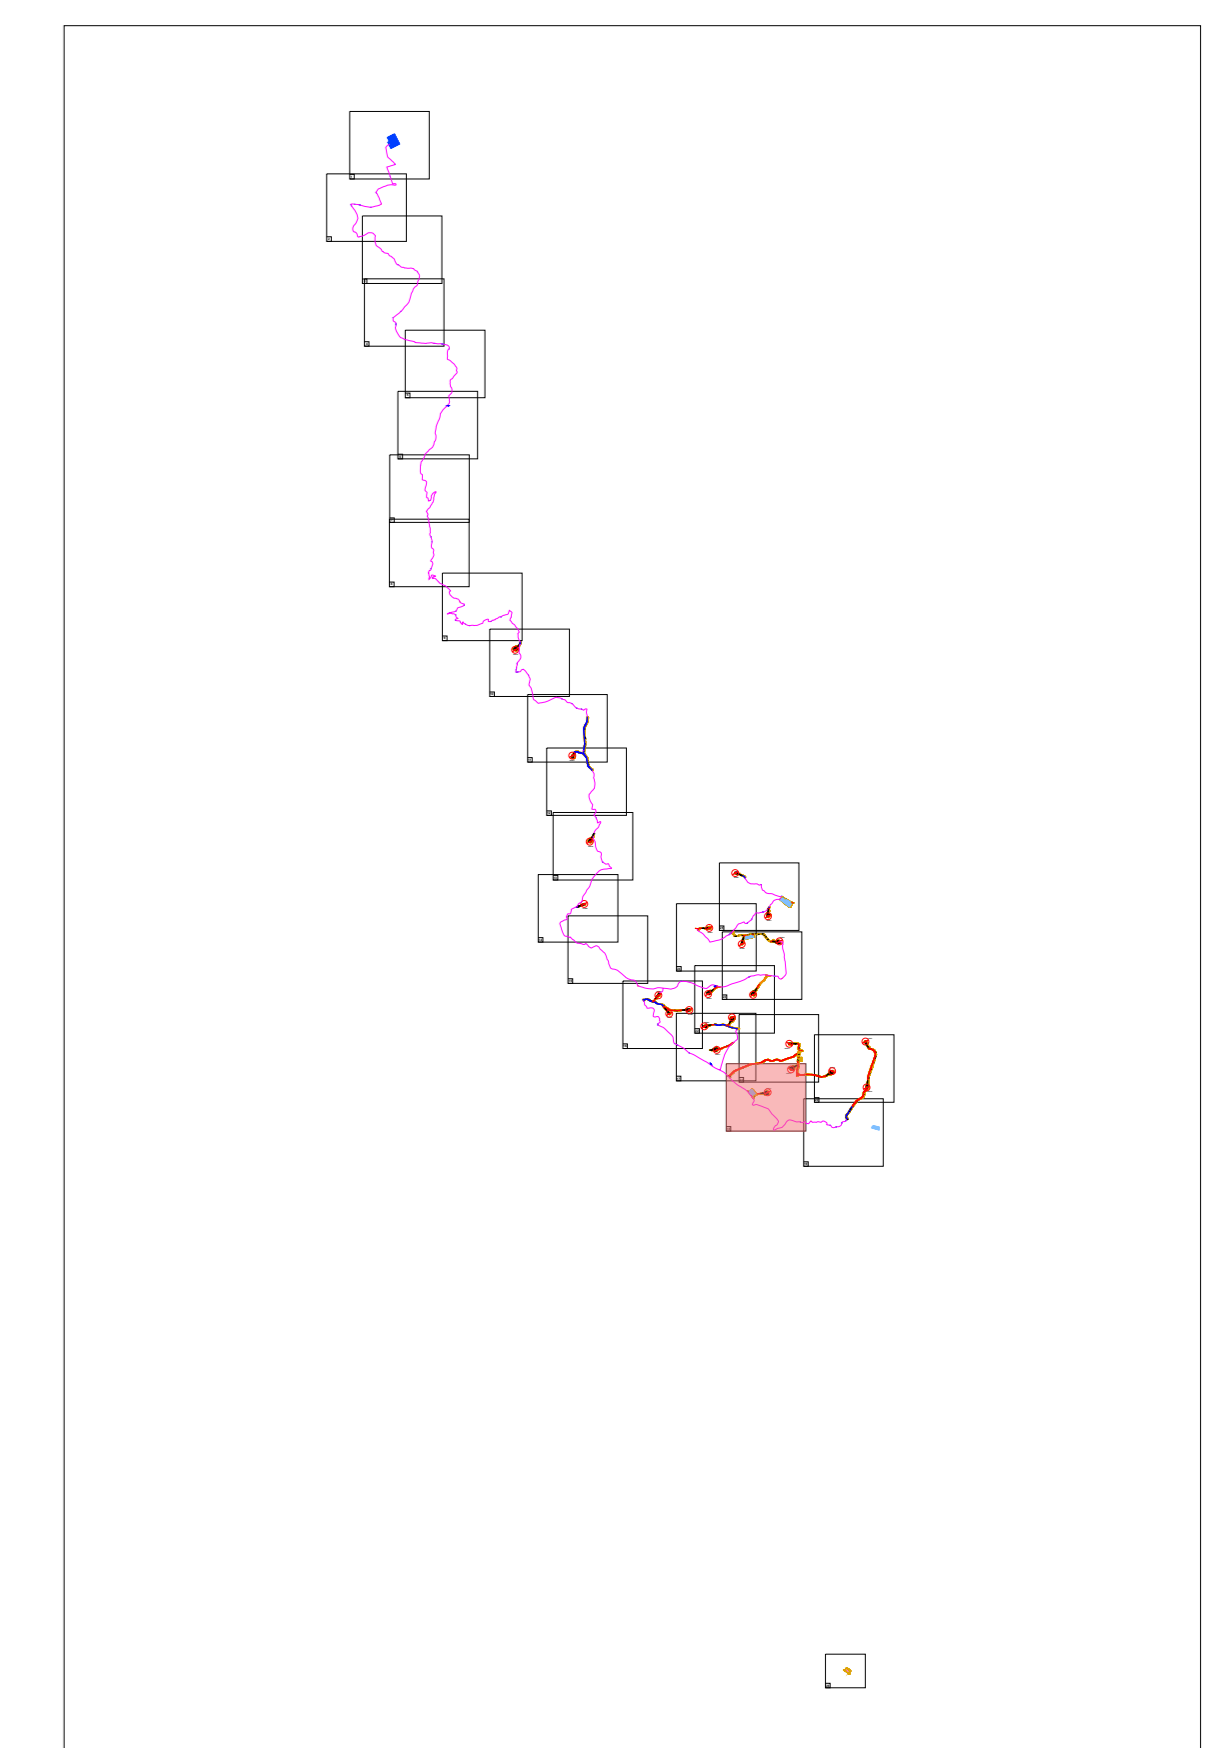

green & green
WE ENGINEERING

Green & Green S.r.l.
Via Edmondo de Amicis n.64
87036 Rende (CS) - Italy
P.IVA 02900010782
Ph. (+39) 0984 846295
Fax (+39) 0984 1214470
info@greengreen.it
www.greengreen.it

Il tecnico
Ing. Leonardo Splendido









REV.	DATA	DESCRIZIONE	PREPARATO	CONTROLLATO	APPROVATO
00	26/07/2024	PRIMA EMISSIONE	N. Martiny	P.E.	L. Splendido


"IMPIANTO EOLICO ACRI"
COMUNI DI ACRI, SAN DEMETRIO CORONE, TERRANOVA DI SIBARI, CORIGLIANO - ROSSANO
E CASALI DEL MANCO (CS)

PROGETTO	DEFINITIVO			
NOTE FILE:	C24FSTR001WD00500_inquadramento generale su base catastale_parte5			
FORMATO:	SCALA:	SCALA PLOT:	FOGLIO:	
A0	1:2000	1:1	18 e 26	

CODICE ELABORATO				
IMPIANTO	REC. PRO.	PROGRESSIVO	REVISIONE	
C24FSTR001	WD00500	01	0500	



-  Scavi e riporti
-  Strade di nuova realizzazione
-  Strade esistenti da adeguare
-  Cavidotto 36 kV
-  Cavidotto 36 kV in TOC
-  Cavidotto 36 kV in canaletta

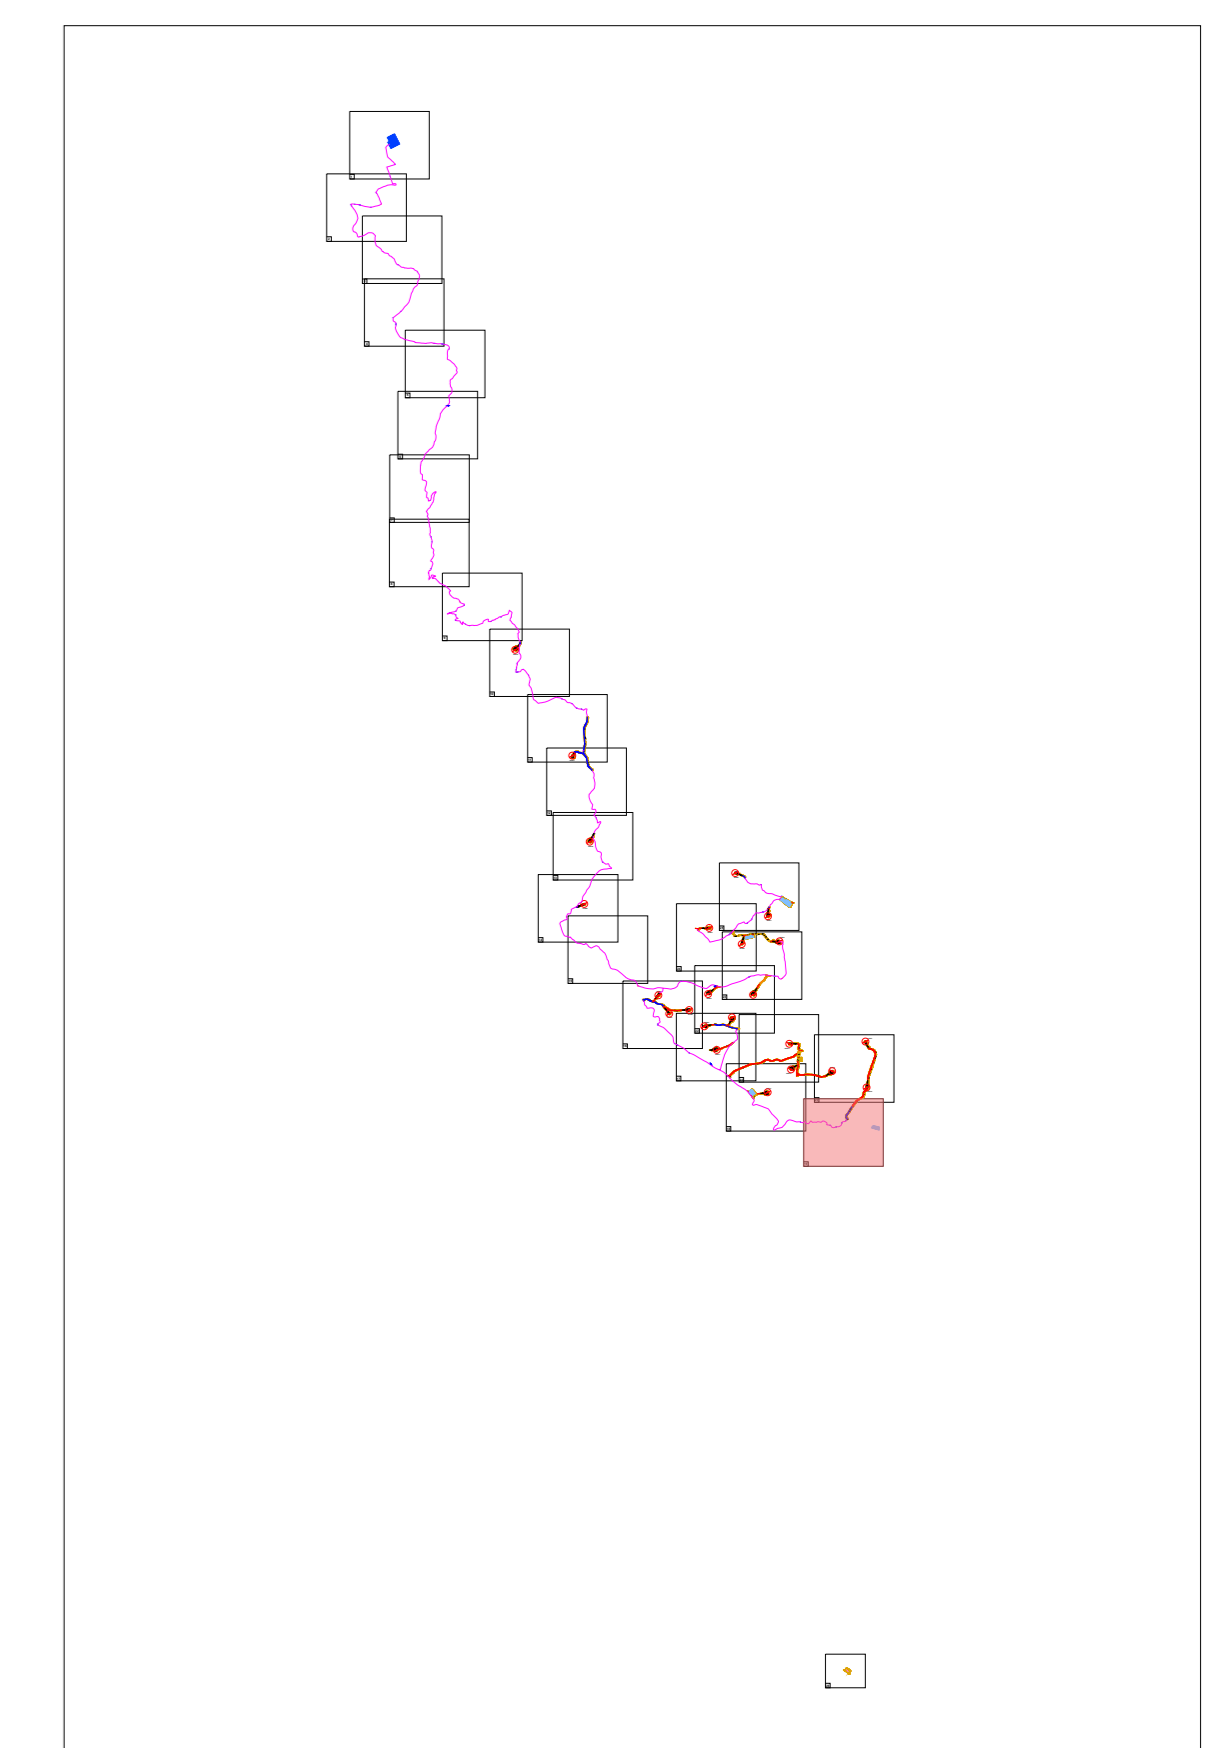

green & green
WE ENGINEERING


Green & Green S.r.l.
Via Edmondo de Amicis n.64
87036 Rende (CS) - Italy
P.IVA 02900010782
Ph. (+39) 0984 846295
Fax (+39) 0984 121470
info@greengreen.it
www.greengreen.it


Il tecnico
Ing. Leonardo Sblendido



REV.	DATA	DESCRIZIONE	PREPARATO	CONTROLLATO	APPROVATO
00	26/07/2024	PRIMA EMISSIONE	N. Martini	P.E.	L. Sblendido

"IMPIANTO EOLICO ACRÌ"
COMUNI DI ACRÌ, SAN DEMETRIO CORONÈ, TERRANOVA DA SIBARI, CORIGLIANO - ROSSANO E CASALI DEL MANCO (CS)


	PROGETTO						
	DEFINITIVO						
NOTE FILE:	C24FSTR001WD00500_inquadramento generale su base catastale_parte5						
FORMATO:	A0	SCALA:	1:2000	SCALA PLOT:	1:1	FOGLIO:	19 di 26


	CODICE ELABORATO			
	IMPVTO	REC	PROG	REVISIONE
C24FSTR001WD00500				

F149 Acri






F157 Acri

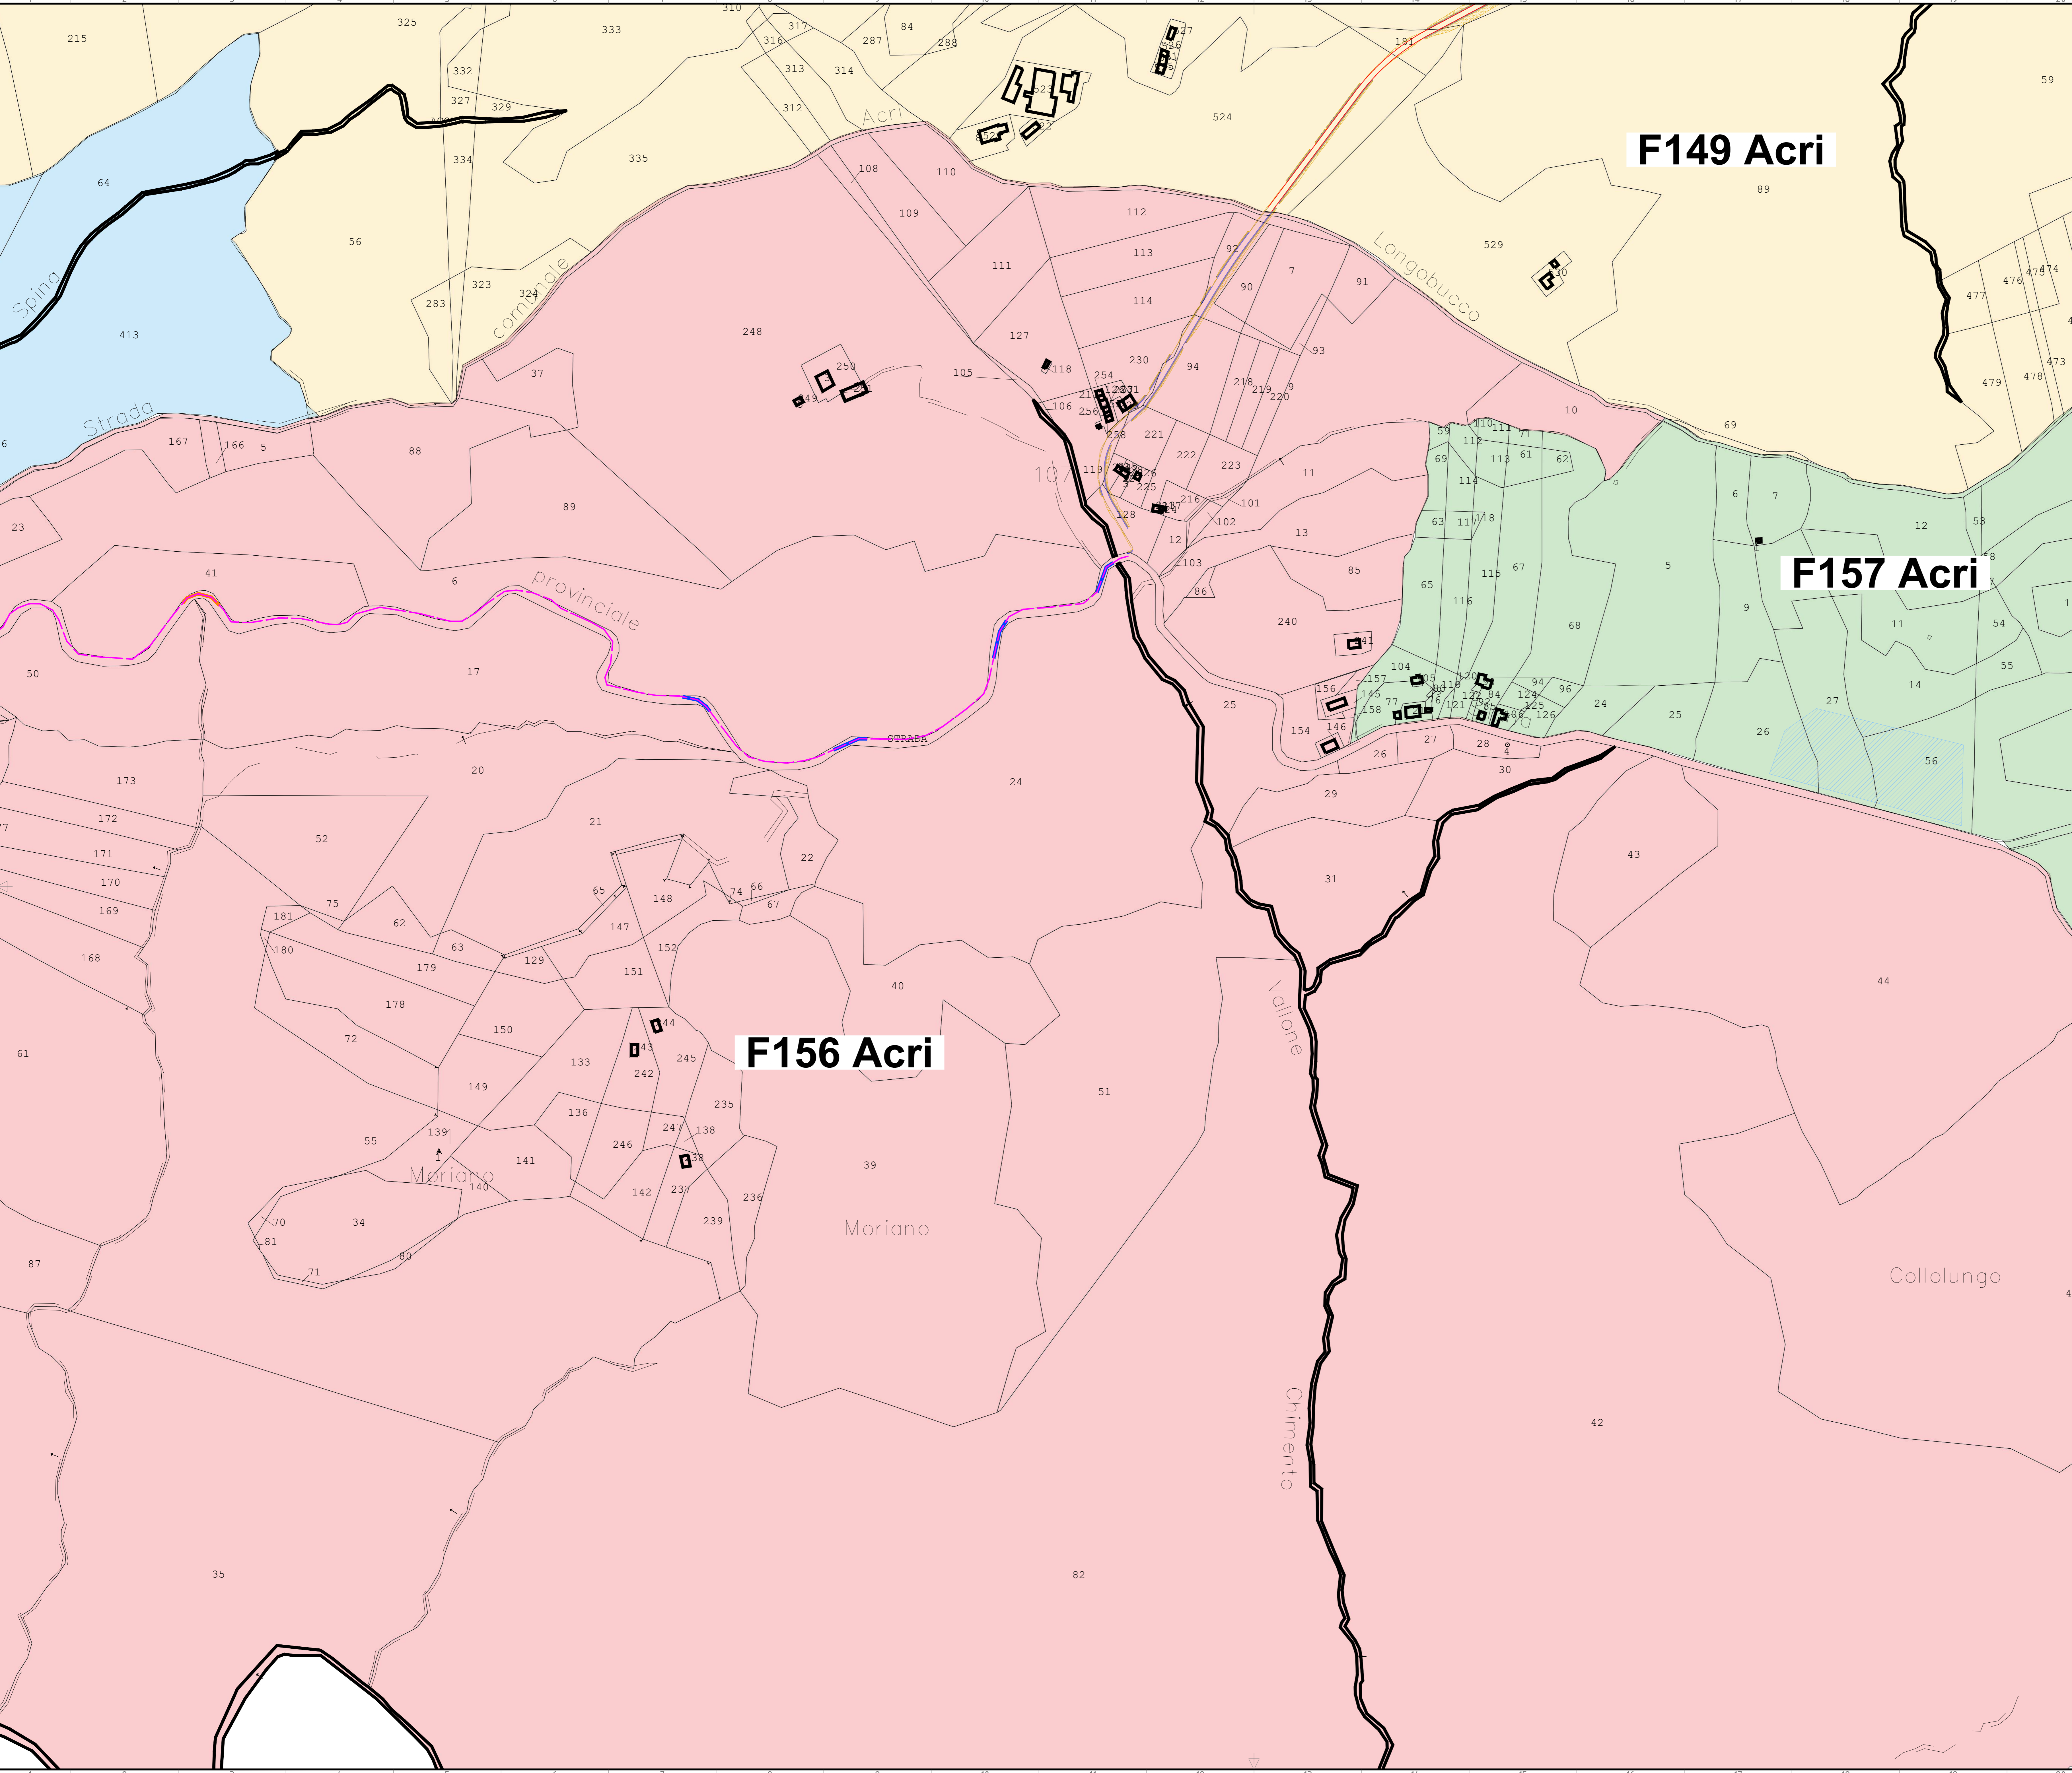
F156 Acri

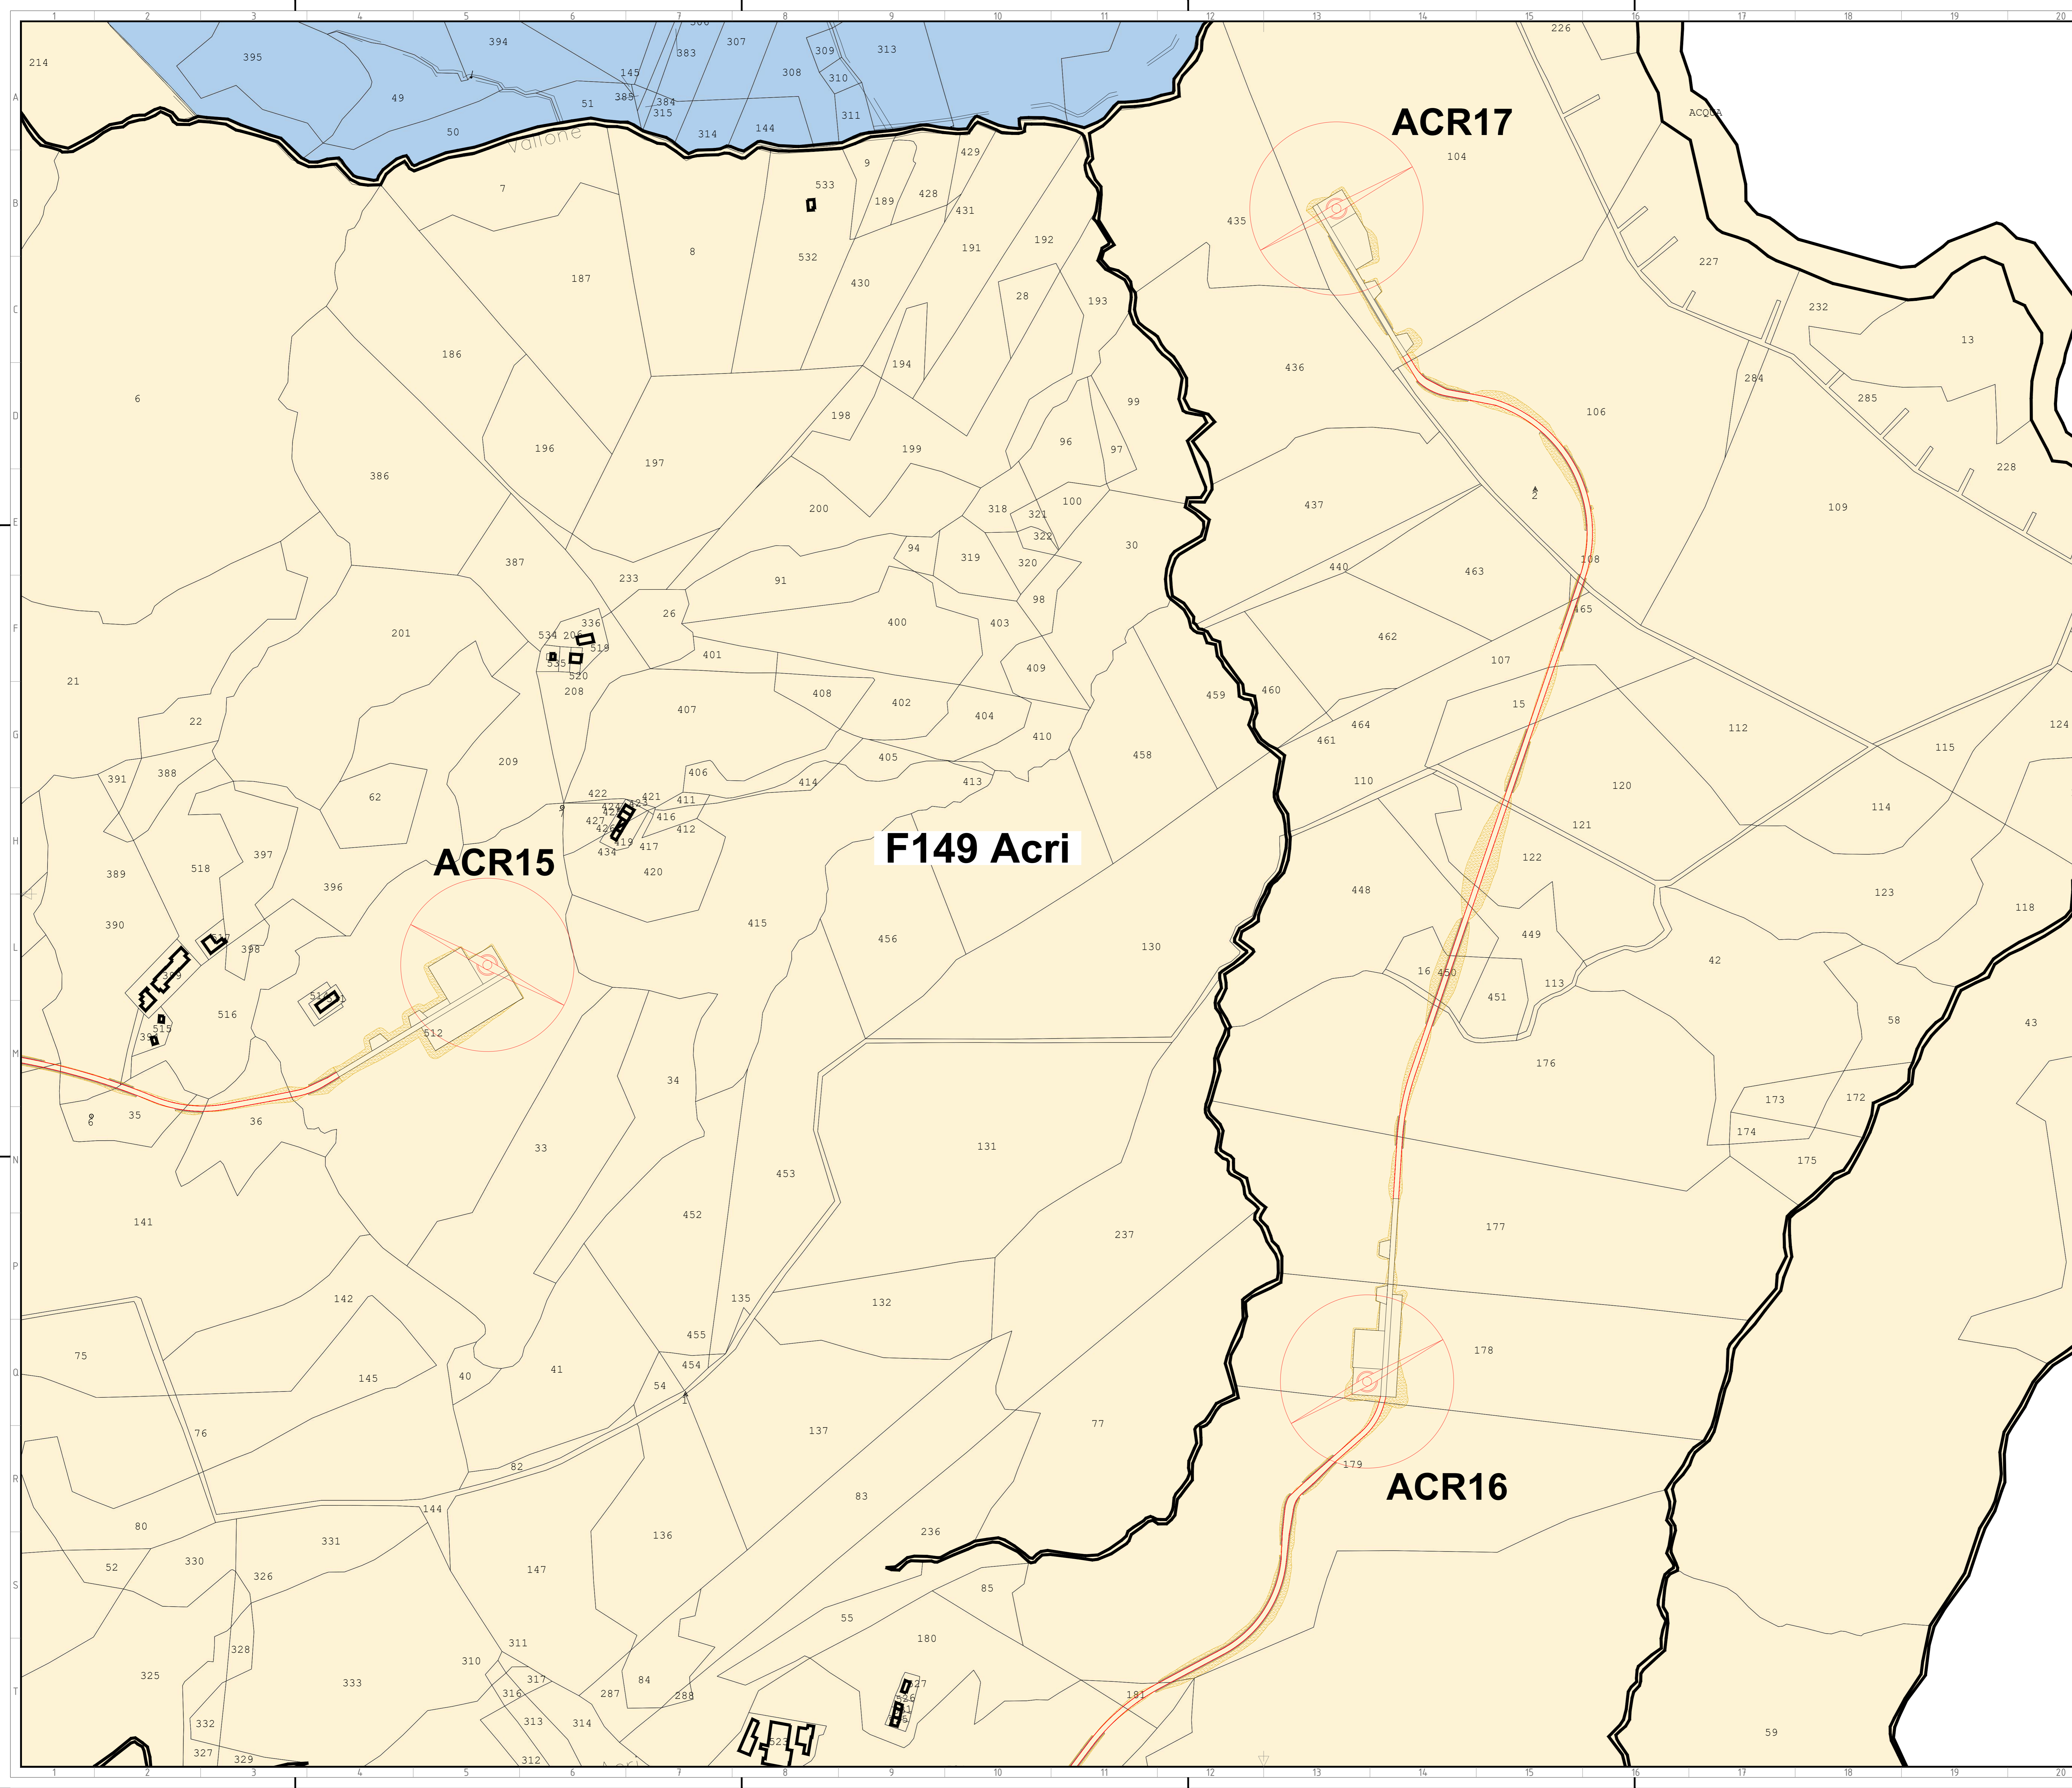

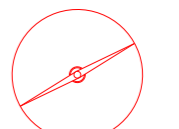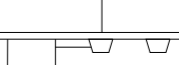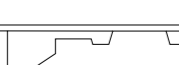

LEGENDA DEI COLORI E SIMBOLI IN CARTA

-  Aerogeneratore (Diametro = 163 m, Hhub = 125 m)
-  Piazza
-  Piazza (configurazione "Just In Time")
-  Scavi e riporti
-  Strade di nuova realizzazione

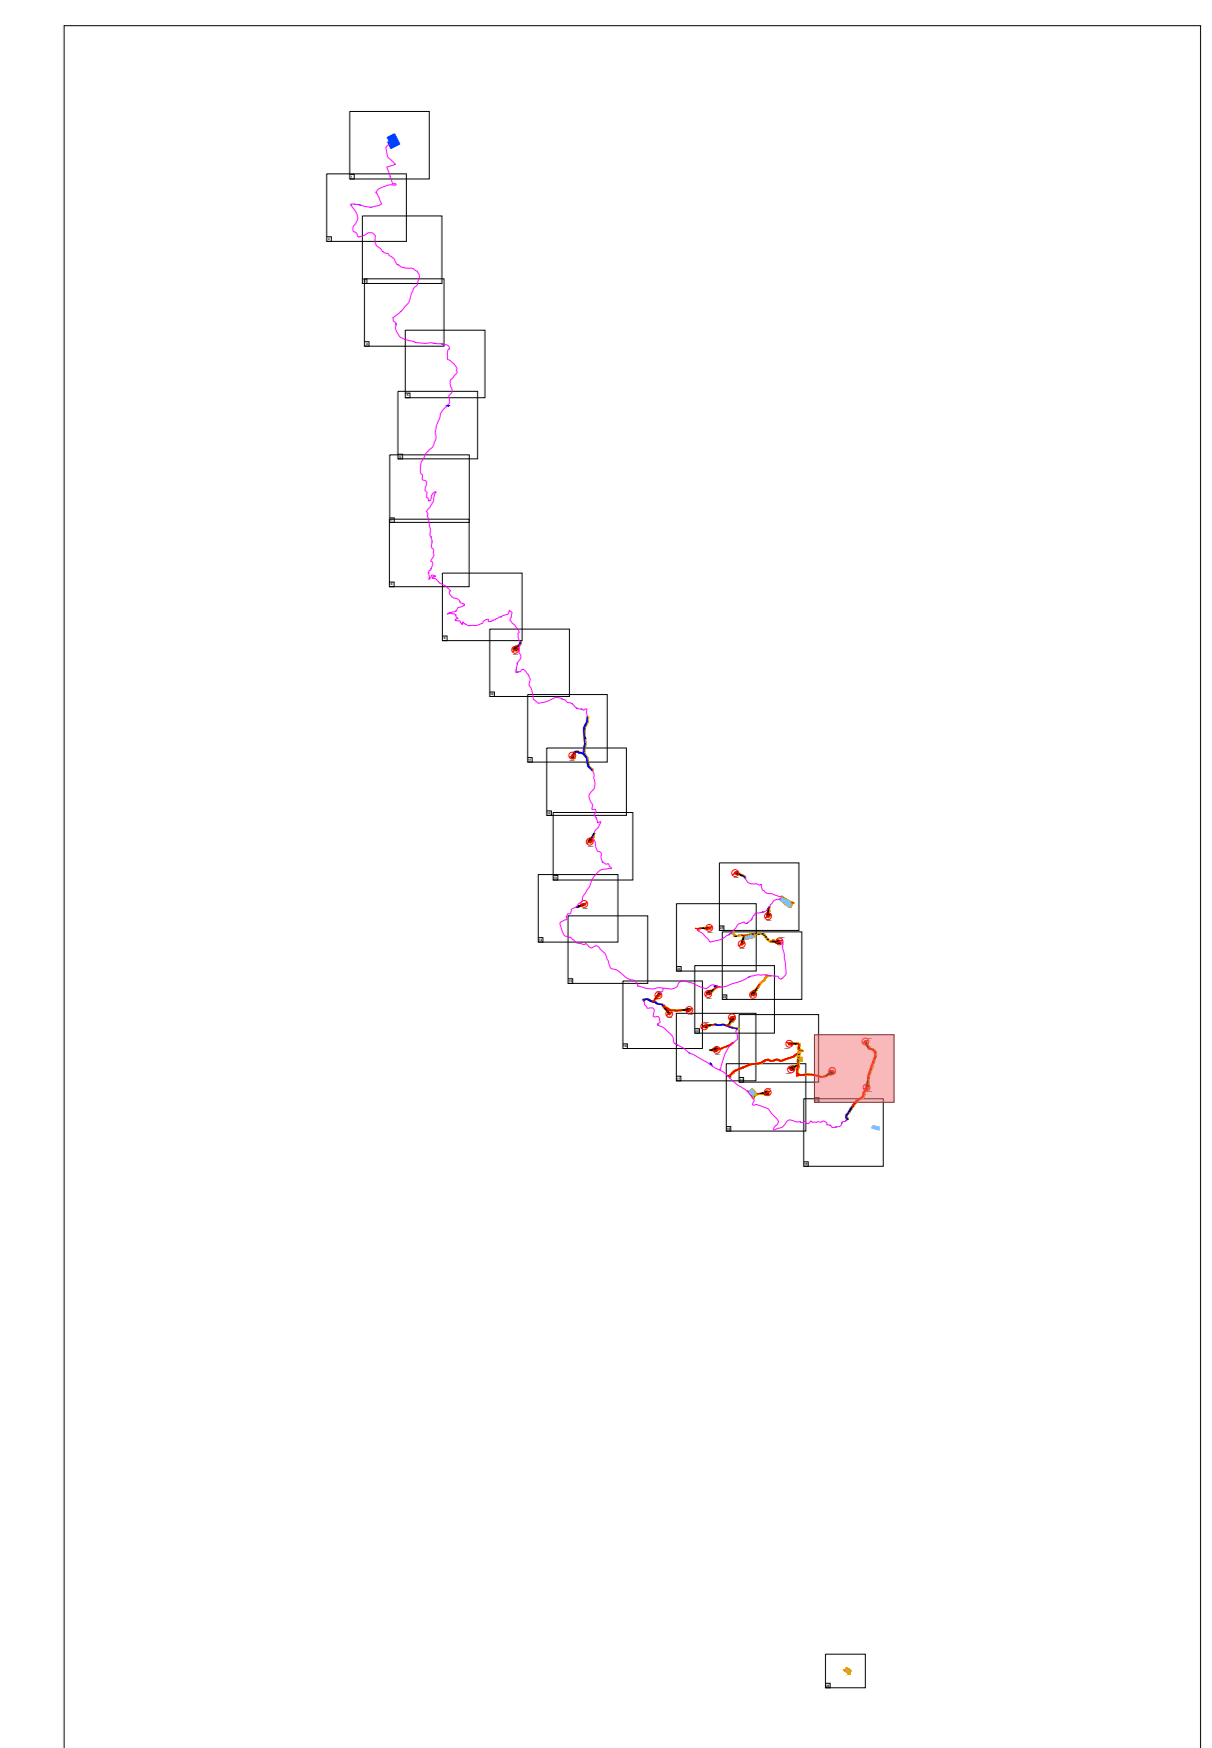

green & green
WE ENGINEERING

Green & Green S.r.l.
Via Edmondo de Amicis n.64
87026 Rende (CS) - Italy
P.IVA 02900010782
Ph. (+39) 0984 846295
Fax (+39) 0984 1214470
info@greengreen.it
www.greengreen.it

Il tecnico
Ing. Leonardo Sblendido



REV.	DATA	DESCRIZIONE	PREPARATO	CONTROLLATO	APPROVATO
00	26/07/2024	PRIMA EMISSIONE	N. Martini	P.E.	L. Sblendido

"IMPIANTO EOLICO ACR1"
COMUNI DI ACR1, SAN DEMETRIO CORONE, TERRANOVA DA SIBARI, CORIGLIANO - ROSSANO
E CASALI DEL MANCO (CS)

	PROGETTO			
	DEFINITIVO			
	CODICE ELABORATO			
	IMPIANTO	TRC	TR0	PROGRESSO
C24FSTR001WD00500				