PROFILO FINESTRA Scala 1:2000

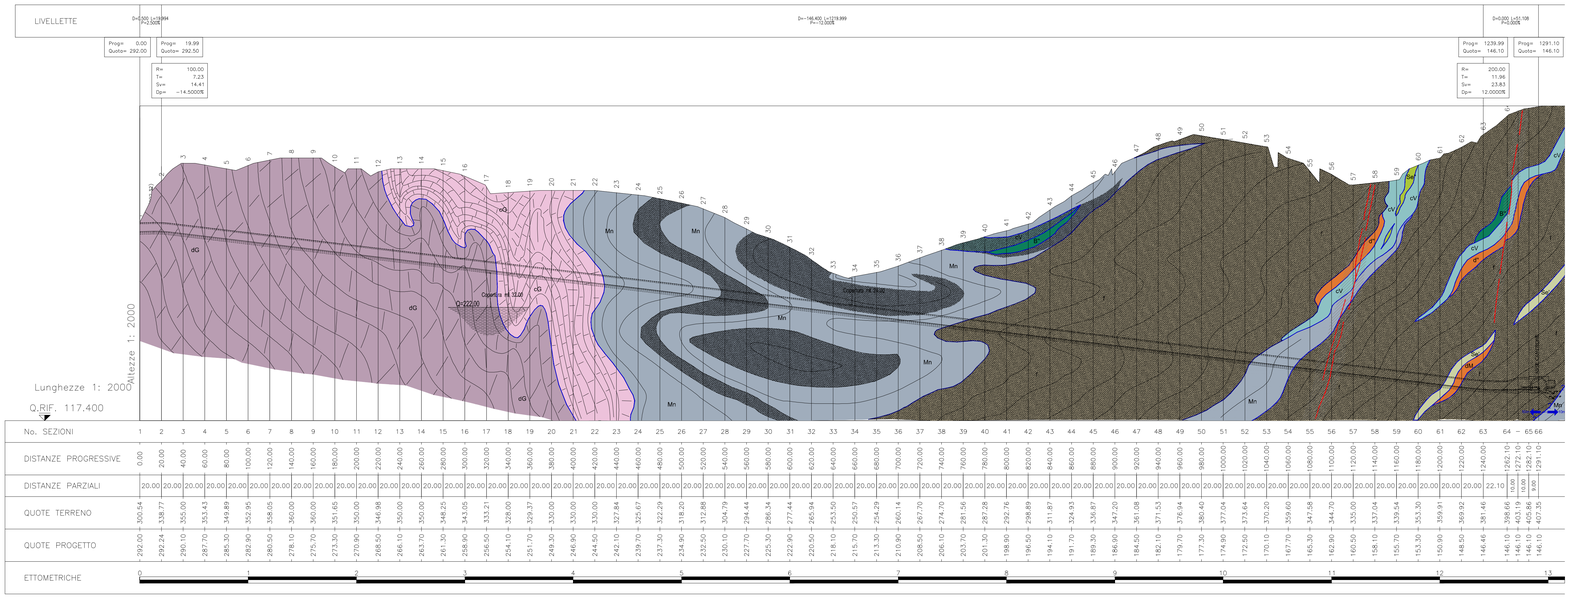

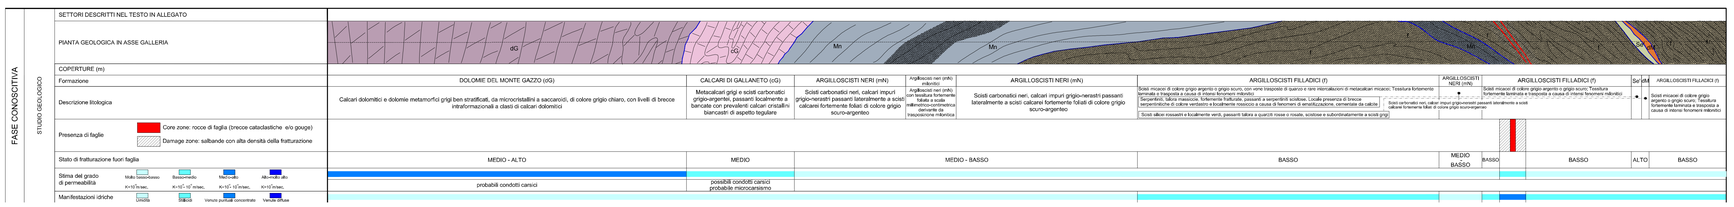

LEGENDA

SUCCESSIONI METAMORFICHE CENOZOICO-MESOZOICHE

Unità Figogna (Unità Timone - Bric Teiolo)

Impronta metamorfica in facies scisti verdi a pumpellyite-actinolite

- aP / AG / AGF — ARGILLE A PALOMBINI DEL PASSO DELLA BOCCHETTA (aP) (Cretacico inf. ?)
  Scisti micaceo-carbonatici di colore grigio scuro o nero, ricchi in grafite, con intercalazioni decimetrico-metriche di calcari micritici, calcari micacei e metasiltiti. Ove possibile, sono state distinte le unità corrispondenti agli Argilloscisti di Costagiutta (AGI) e agli Argilloscisti di Murta (AGF),
- cE — METACALCARI DI ERZELLI (cE) (Giurassico sup. ?- Cretacico inf. ?)
  Metacalcari microcristallini, metacalcari siltosi e localmente silicei in strati di potenza decimetrico –metrica con giunti pelitici.
- dM — METASEDIMENTI SILICEI DELLA MADONNA DELLA GUARDIA (d) (Giurassico sup. ?)
  Scisti silicei rossastri e localmente verdi, passanti talora a quarziti rosse o rosate, scistose e subordinatamente a scisti grigi.
- B — METABASALTI (B') (Giurassico sup. ?)
  Metabasalti da massicci a scistosi, talora con tessiture a pillow, e fratturazione generalmente intensa. Localmente sono presenti relitti di tessiture brecciate. Ove localizzati all'interndo corpi serpentinitici, possono mantenere l'originaria giacitura filoniana.
- Se' — SERPENTINITI, SERPENTINOSCISTI e OFICALCI (Se') (Giurassico medio ? - Giurassico sup. ?)
  Serpentiniti, talora massiccie, fortemente fratturate, passanti a serpentiniti scistose. Locale presenza di brecce serpentinitiche di colore verdastro e localmente rosaiccio a causa di fenomeni di ematitizzazione, cementate da calcite.

Unità Cravasco-Voltaggio

Impronta metamorfica in facies scisti blu e scisti verdi

- f — ARGILLOSCISTI FILLADICI (f) (Cretacico inf. ?)
  Scisti micacei di colore grigio argenteo o grigio scuro, con vene trasposte di quarzo e rare intercalazioni di metacalcari micacei.
- cV — CALCARI DI VOLTAGGIO (cV) (Giurassico sup. ? - Cretacico inf. ?)
  Calcari metamorfici cristallini grigi, sovente ricchi in fillosilicati, di aspetto arenaceo e ricchi in frazione quarzosa.
- d' — METASEDIMENTI SILICEI DELL'OSTERIA DELLO ZUCCHERO (d') (Giurassico sup. ?)
  Scisti silicei rossastri e subordinatamente verdi, passanti localmente a quarziti rosse o rosate e a scisti grigi.
- B' — METABASALTI DI CRAVASCO (B') (Giurassico sup. ?)
  Metabasalti prevalentemente scistosi, talora trasformati in prasiniti; localmente compaiono facies massiccie con relitti di strutture a pillow.
- mG — METAGABBRI (mG) (Giurassico medio ? - Giurassico sup. ?)
  Metagabbri di tipo eufotide a prevalente clinopirosseno, a grana medio-grossa, con porzioni pegmatitiche e piccole intrusioni dioritiche; sovente presentano struttura flaser.
- Se* — SERPENTINITI E SERPENTINOSCISTI (Se*) (Giurassico medio ? - Giurassico sup. ?)
  Serpentiniti per lo più cataclastiche o con foliazione anastomosata.

Unità Gazzo-Isoverde

Impronta metamorfica in facies scisti blu e scisti verdi

- Mn — ARGILLOSCISTI NERI (Mn) (Giurassico inf. ?- Giurassico medio ?)
  Alternanze centimetrico-decimetriche di scisti carbonatici neri, calcari impuri grigio-nerastri passanti lateralmente a scisti calcarei fortemente foliati di colore grigio scuro-argenteo.
- eN — CALCARI DI LENCISA (eN) (Sinemuriano-Pliensbachiano)
  Metacalcari grigi, grigio-nerastri e nocciola, con liste e noduli di selce e intercalazioni di livelli metapelitici.
- cG — CALCARI DI GALLANETO (cG) (Norico sup. - Hettangiano)
  Alternanze decimetrico-metriche di metacalcari grigi e scisti carbonatici grigio-argentei, passanti localmente a bancate con prevalenti calcari cristallini biancastri di aspetto tegulare.
- gc — GESSI, ANIDRITI E CARNIOLE (gc) (Norico ?)
  Gessi e anidriti talora con layering milonitico molto evidente, di colore da bianco a giallastro; carniole, costituite da brecce poligeniche a elementi di varia natura immersi in cemento carbonatico giallastro di aspetto vacuolare.
- dG — DOLOMIE DEL MONTE GAZZO (dG) (Carnico sup. ?-Norico)
  Calcari dolomitici e dolomie metamorfici grigi ben stratificati, da microcristallini a saccaroidi, di colore grigio chiaro, con livelli di brecce intraformazionali a clasti di calcari dolomitici.

Fasce milonitiche

Rocce a tessitura milonitica riferibile a deformazioni sinmetamorfiche in zone di taglio duttile, con distribuzione eterogenea della deformazione e possibili riprese in regime duttile - fragile.

Faglie, caratterizzate da superficie principale di movimento con rocce di faglia (protocataclasiti, cataclasiti, brecce cataclastiche e/o gouge) e da salbande con densità della fratturazione particolarmente intensa (righettato).

Contatto tettonico.

? Limiti affetti da incertezza elvata

50m Possibili spostamenti del limite legati alle incertezze esistenti (con indicazione della variabilità in metri)

Limite stratigrafico.

Andamento della foliazione principale o della stratificazione.

COMMITTENTE:

RFI RETE FERROVIARIA ITALIANA
GRUPPO FERROVIE DELLO STATO ITALIANE

ALTA SORVEGLIANZA:

ITALFERR
GRUPPO FERROVIE DELLO STATO ITALIANE

GENERAL CONTRACTOR:

COCIV
Consorzio Collegamenti Integrati Veloci

INFRASTRUTTURE FERROVIARIE STRATEGICHE DEFINITE DALLA LEGGE OBIETTIVO N.443/01

TRATTA A.V./A.C. TERZO VALICO DEI GIOVI
PROGETTO ESECUTIVO

Galleria naturale
Finestra Cravasco
Profilo geologico

GENERAL CONTRACTOR	DIRETTORE LAVORI	SCALA:
Consorzio **Cociv** Ing. P. P. Marcheselli		1:2000

COMMESSA	LOTTO	FASE	ENTE	TIPO DOC.	OPERA/DISCIPLINA	PROGR.	REV.
IG51	02	E	CV	F6	GN14H0	002	A

PROGETTAZIONE:

Rev.	Descrizione emissione	Redatto	Data	Verificato	Data	Progettista Integratore	Data	IL PROGETTISTA
A00	Prima emissione	GDP	15/07/2013	ROCKSOIL	15/07/2013	A. Palombia	19/07/2013	ORDINE DEGLI GEOLOGI DELLA SICILIA PAOLO REALE GEOLOGO Sez. A - 564

n. Elab.

Nome File: IG51-02-E-CV-F6-GN14-H0-002-A00

CUP: F81H92000000008

Scala di plot: 1: 1

DISEGNO ELABORATO DA PATENGINEERING CON SISTEMA CAD

Jobs # Plotted 1 = SP