


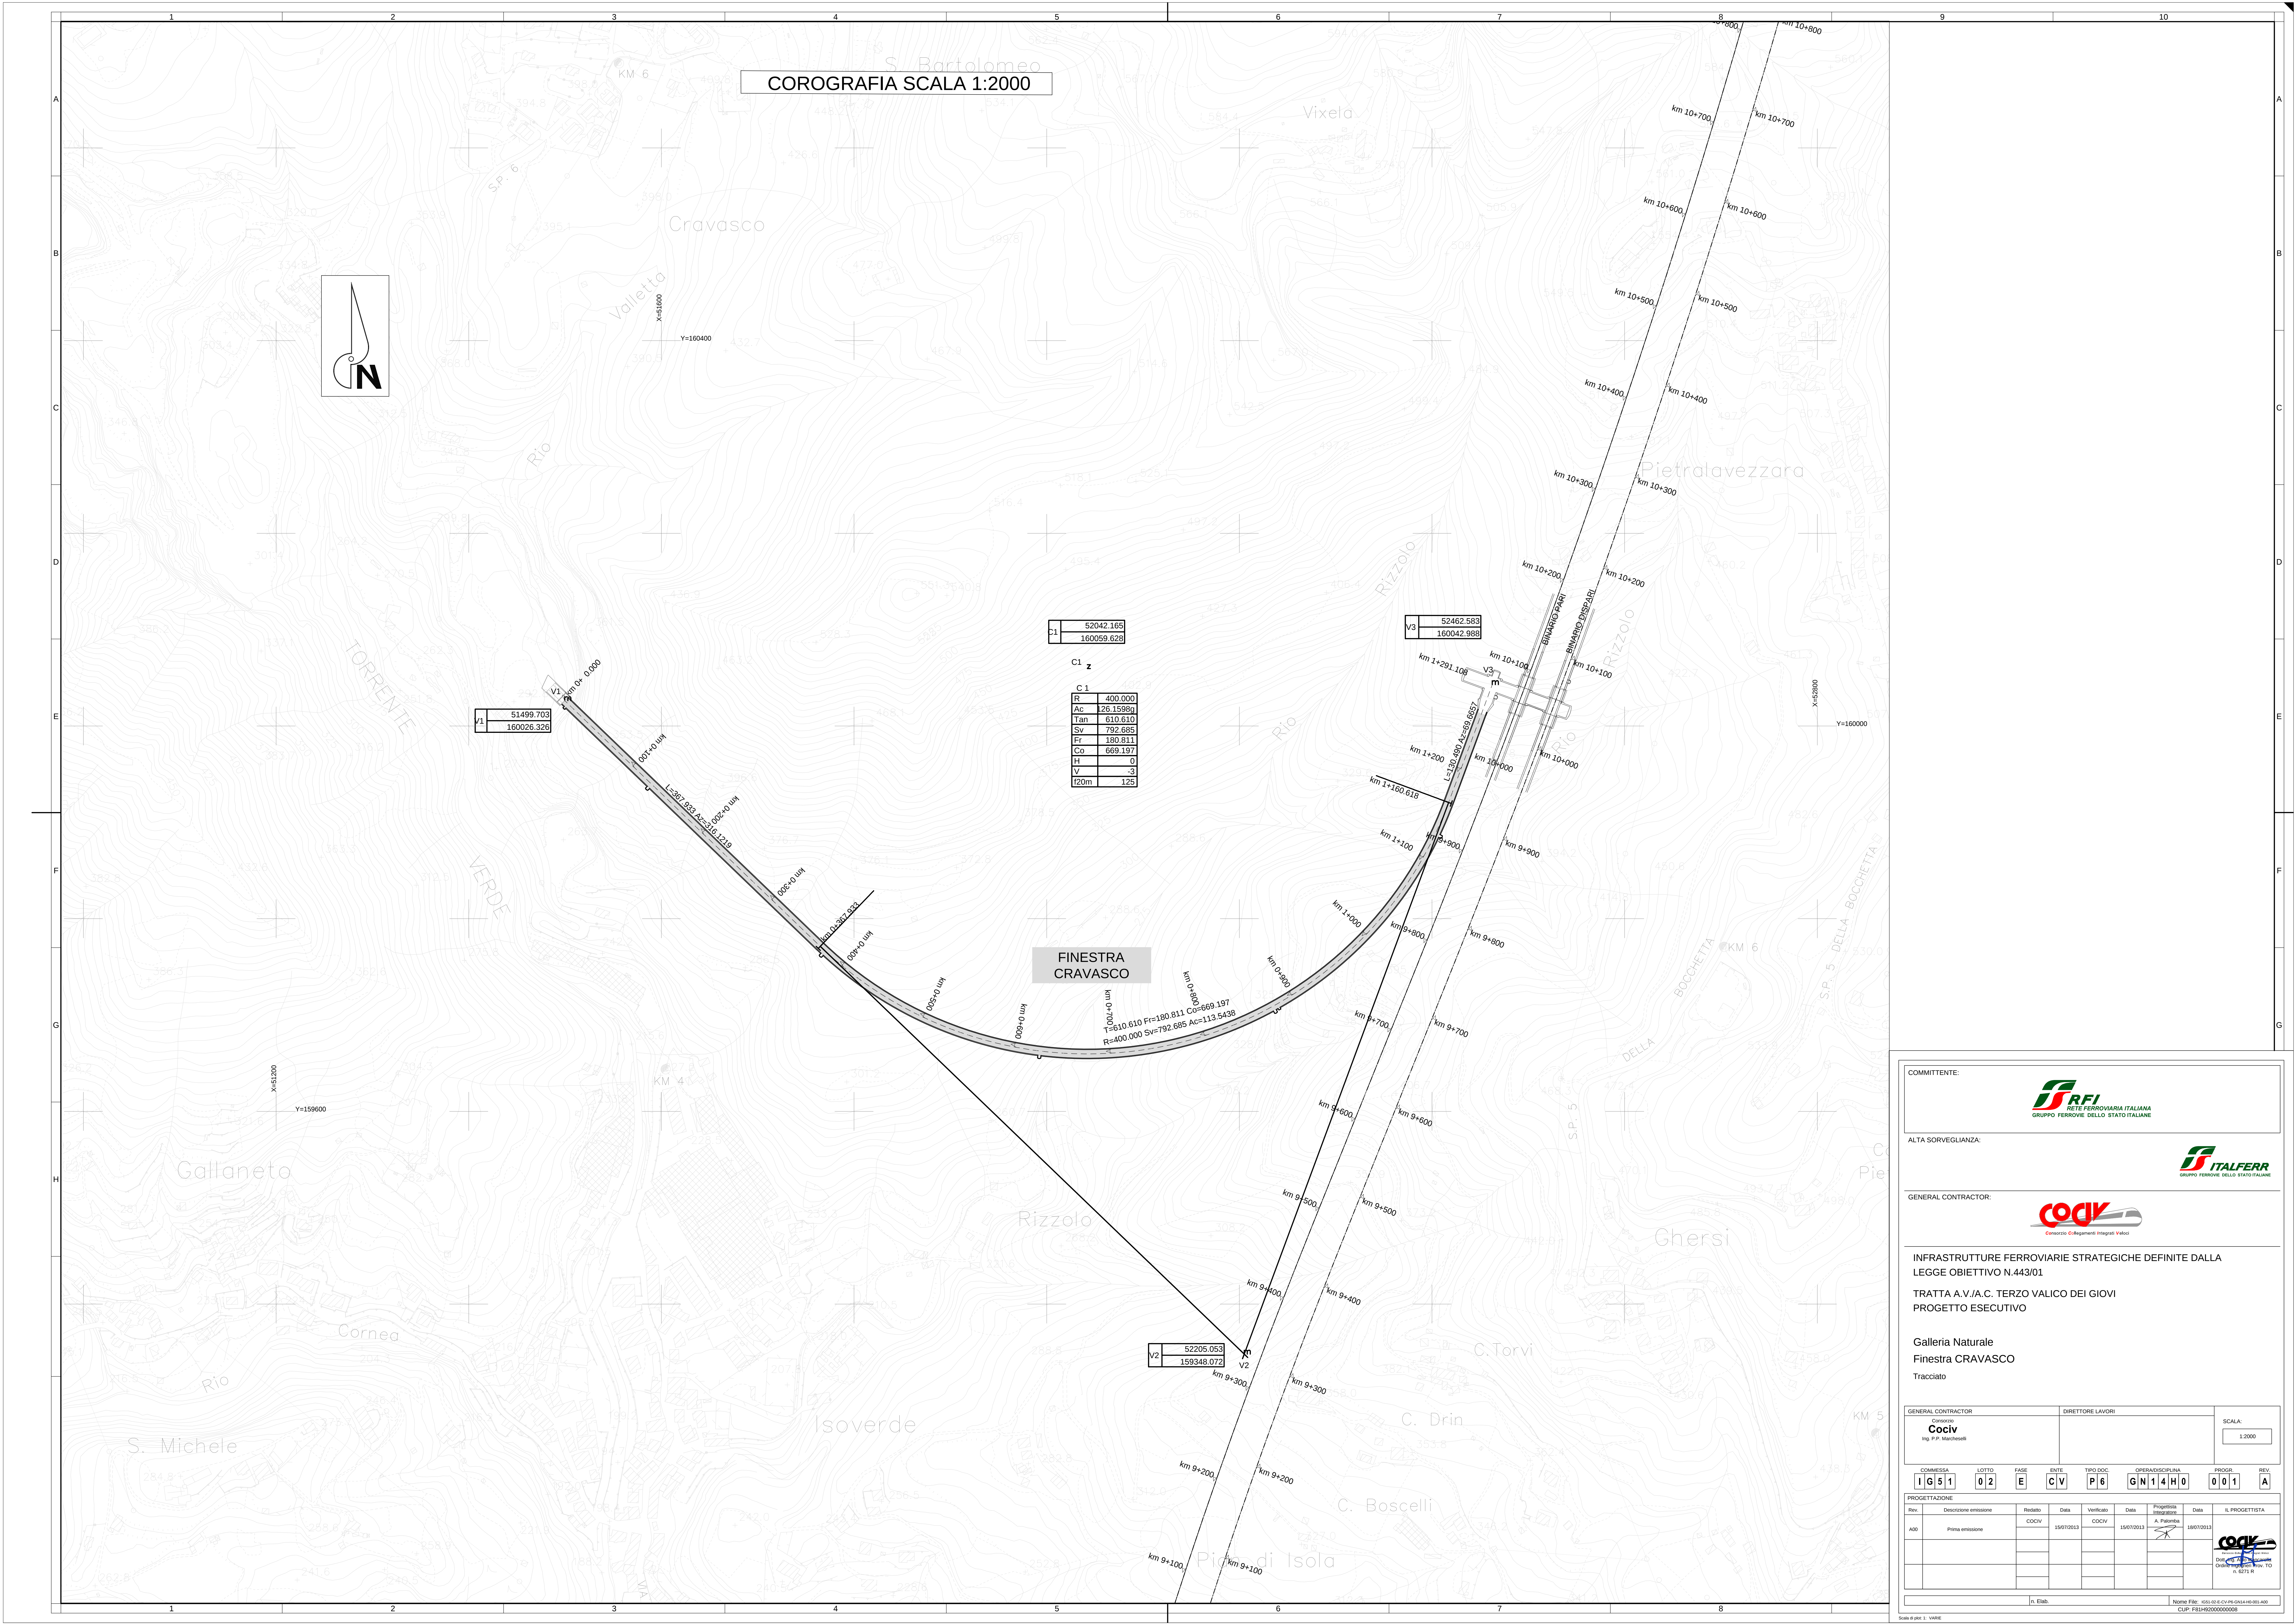

COMMITTENTE:

ALTA SORVEGLIANZA:

GENERAL CONTRACTOR:

INFRASTRUTTURE FERROVIARIE STRATEGICHE DEFINITE DALLA
LEGGE OBIETTIVO N.443/01

TRATTA A.V./A.C. TERZO VALICO DEI GIOVI
PROGETTO ESECUTIVO

Galleria Naturale
Finestra CRAVASCO
Tracciato

GENERAL CONTRACTOR		DIRETTORE LAVORI		SCALA
Codiv Ing. P.P. Marchetti				1:2000

COMMESSA	LOTTO	FASE	ENTE	TIPO DOC.	OPERANDISCIPLINA	PRODOTTORE	REV.
I G 5 1	0 2	E	C V	P 6	G N 1 4 H 0	0 0 1	A

PROGETTAZIONE			
Rev.	Descrizione emissione	Disegn.	Data
001	Prova emissione	CODIV	15/07/2013

PROVA EMISSIONE			
Rev.	Descrizione emissione	Disegn.	Data
001	Prova emissione	CODIV	15/07/2013

Nota: Il presente progetto è stato elaborato in conformità con le norme tecniche in vigore.