


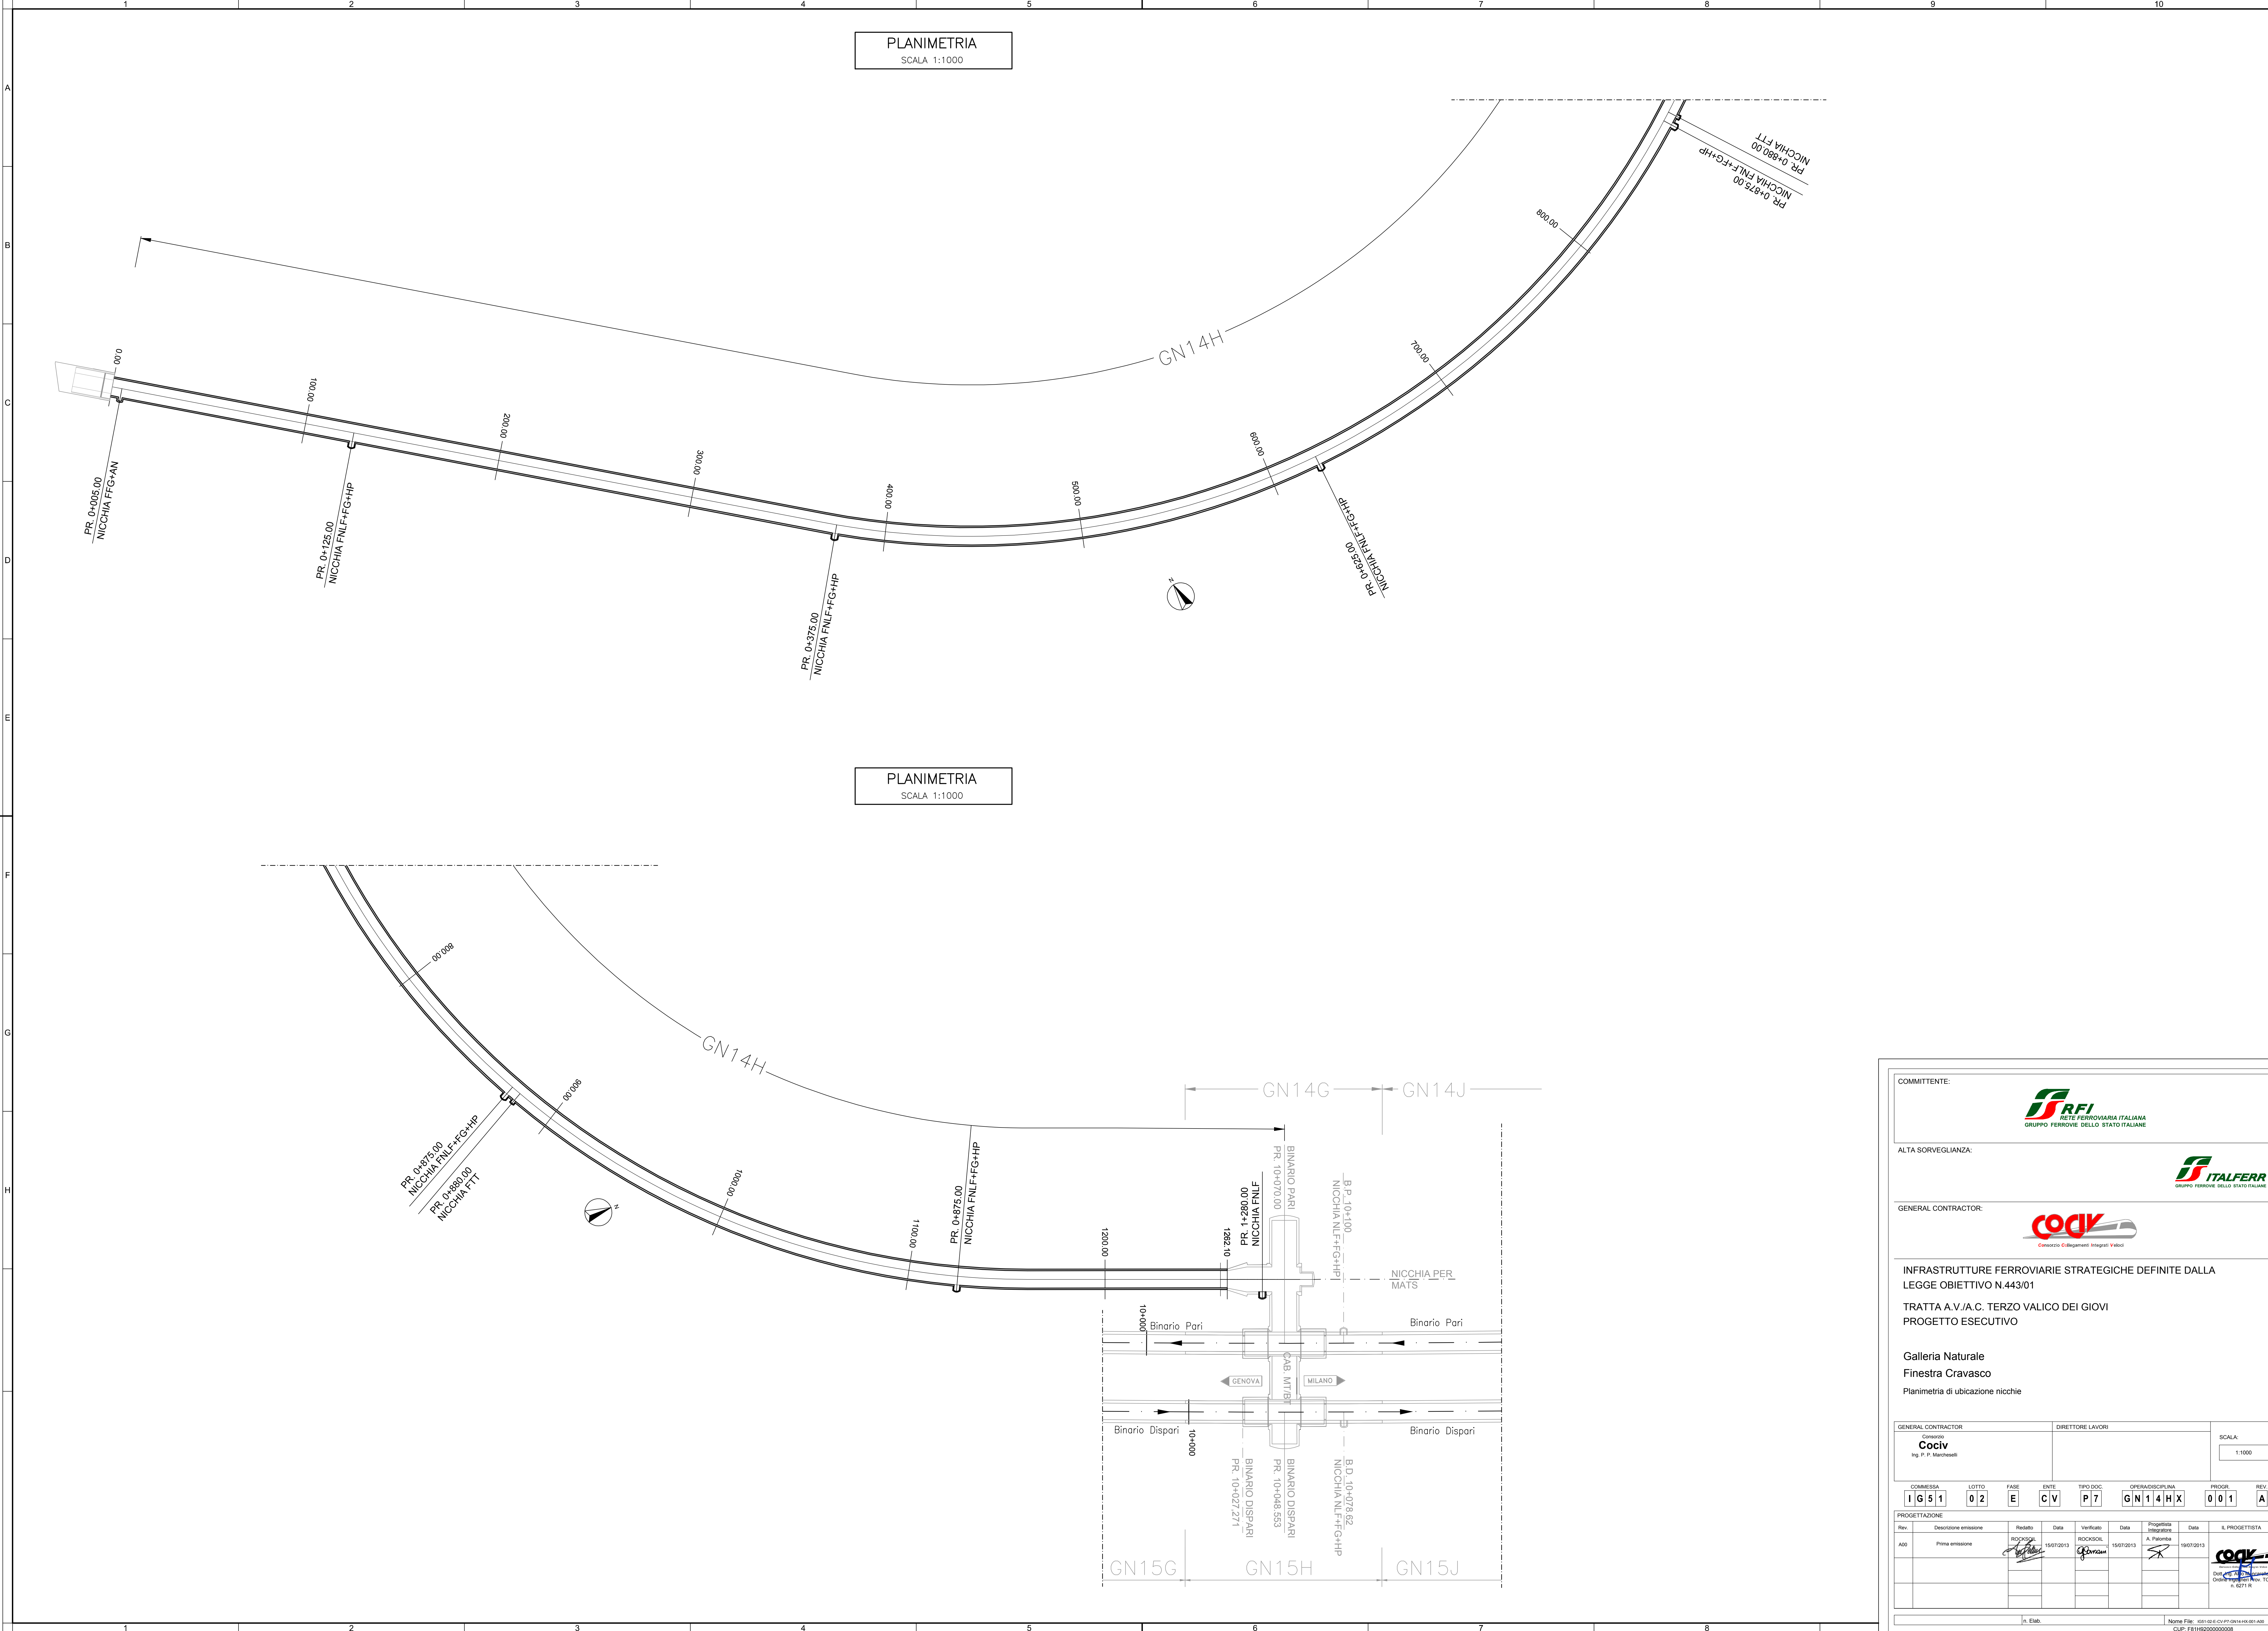

COMMITTENTE:

ALTA SORVEGLIANZA:

GENERAL CONTRACTOR:

INFRASTRUTTURE FERROVIARIE STRATEGICHE DEFINITE DALLA
LEGGE OBIETTIVO N.443/01

TRATTA A.V./A.C. TERZO VALICO DEI GIOVI
PROGETTO ESECUTIVO

Galleria Naturale
Finestra Cravasco
Planimetria di ubicazione nicchie

GENERAL CONTRACTOR
Contesto
Cociv
Ing. P. Marcheselli

DIRETTORE LAVORI

SCALA:
1:1000

COMMESSA
I G 5 1

LOTTO
0 2

FASE
E

ENTE
C V

TIPO DOC.
P 7

OPERADISCIPLINA
G N 1 4 H X

PROGR.
0 0 1

REV.
A

PROGETTAZIONE

Rev.	Descrizione emissione	Redatto	Data	Verificato	Data	Progettista	Data	IL PROGETTISTA
A00	Prima emissione	ROCKSOL	15/07/2013	ROCKSOL	15/07/2013	A. Palomba	15/07/2013	Cociv Dott. Ing. P. Marcheselli Cognome e Nome, Titolo n. 6271/R

n. Elab.

Nome File: I201-02-L-CV-F7-0014-H-X-001-A00
CUP: F5H9D0000000005