



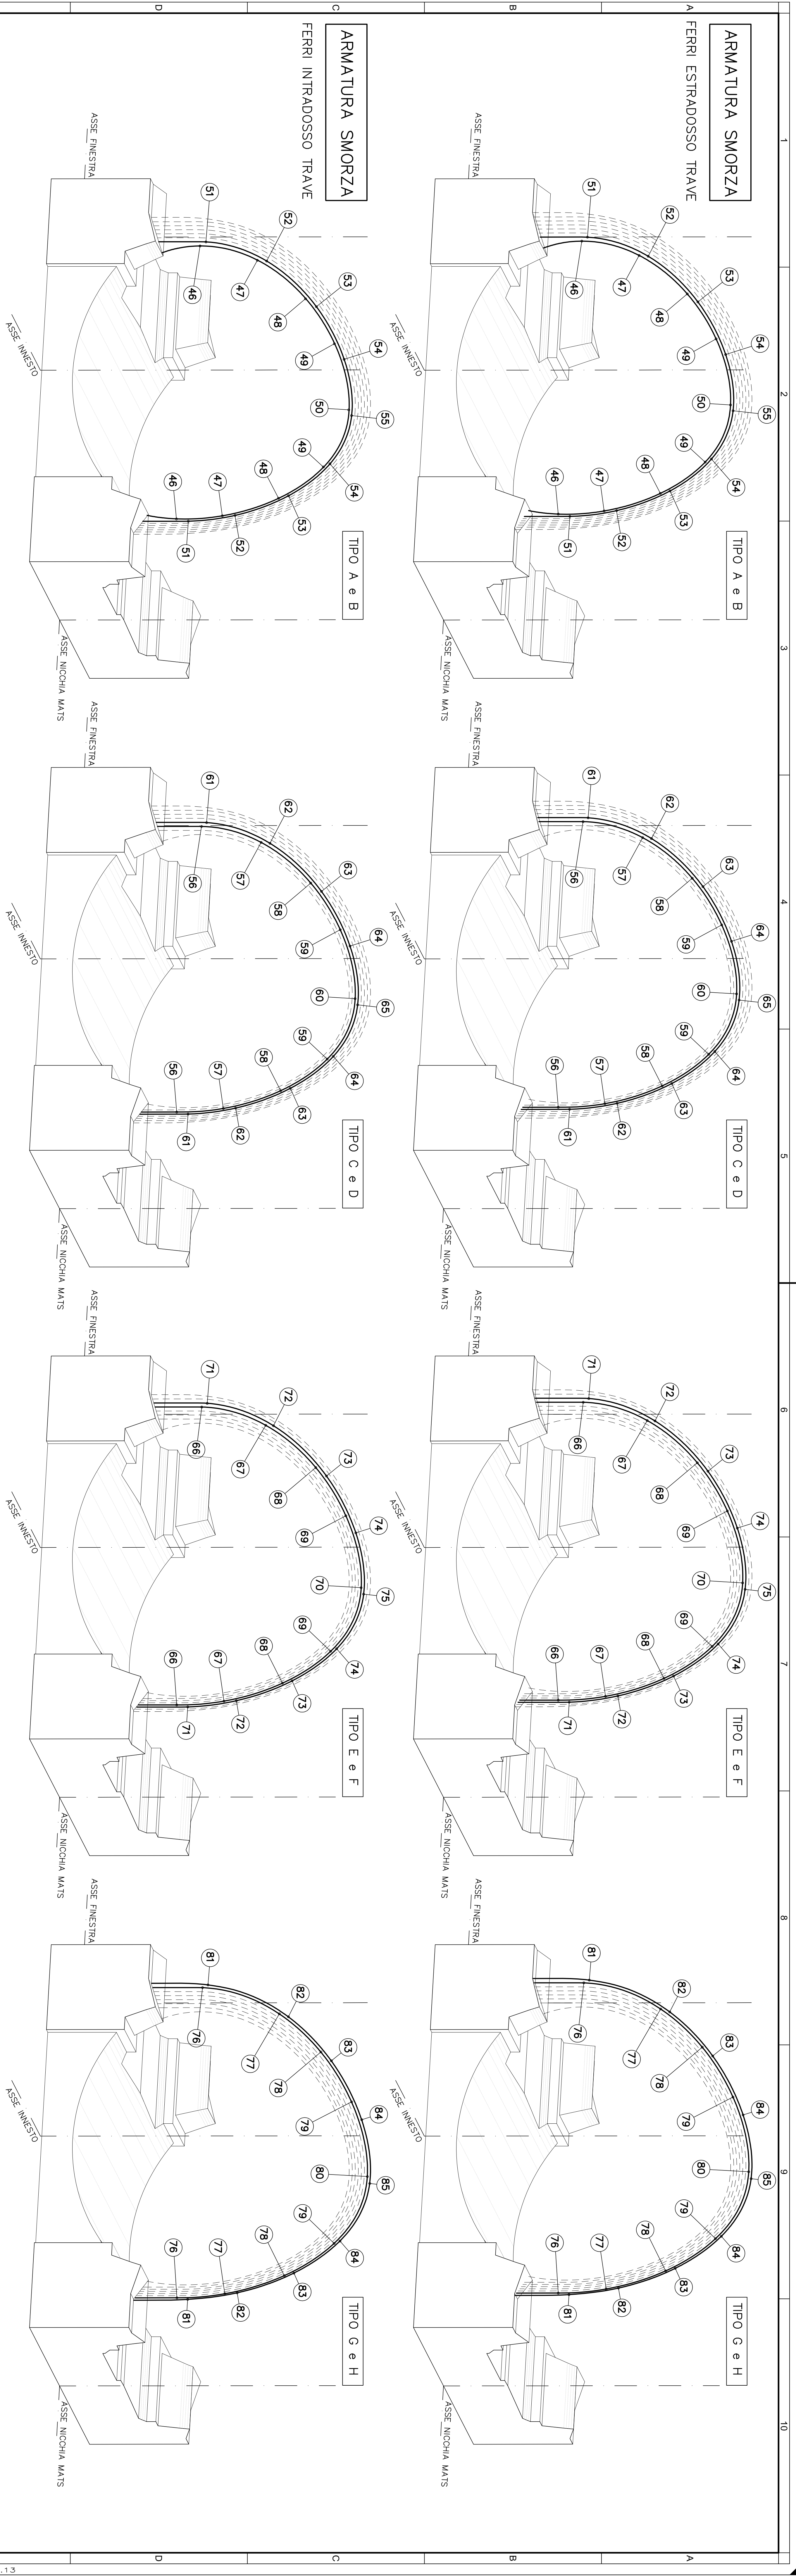


TABELLA MATERIALI	
ACCINO ARMATURE	BRACC
CONCRETO	(vedi estratto)
NOTA: - PER TUTTO QUANTO NON INCONTO SI RACCOMANDA AL CARPENTINO	
NOTA: - PER TUTTO QUANTO NON INCONTO SI RACCOMANDA AL CARPENTINO	
NOTA: - PER TUTTO QUANTO NON INCONTO SI RACCOMANDA AL CARPENTINO	

LEGENDA	
- P.C.	PIANO DEL CENTRO
- O.P.	PIANO DEL TERZO
- P.F.	PIANO DI FONTE
- P.M.	PIANO DI FONTE
NOTA	
I CAVALLOTTI NON SONO DA CONSIDERARE STRUTTURALI E POSSONO ESSERE EVENTUALMENTE SOSTITUITI CON ELEMENTI ALTERNATIVI	
LE MARCHE (24) E (25) NON SONO STATE UTILIZZATE	

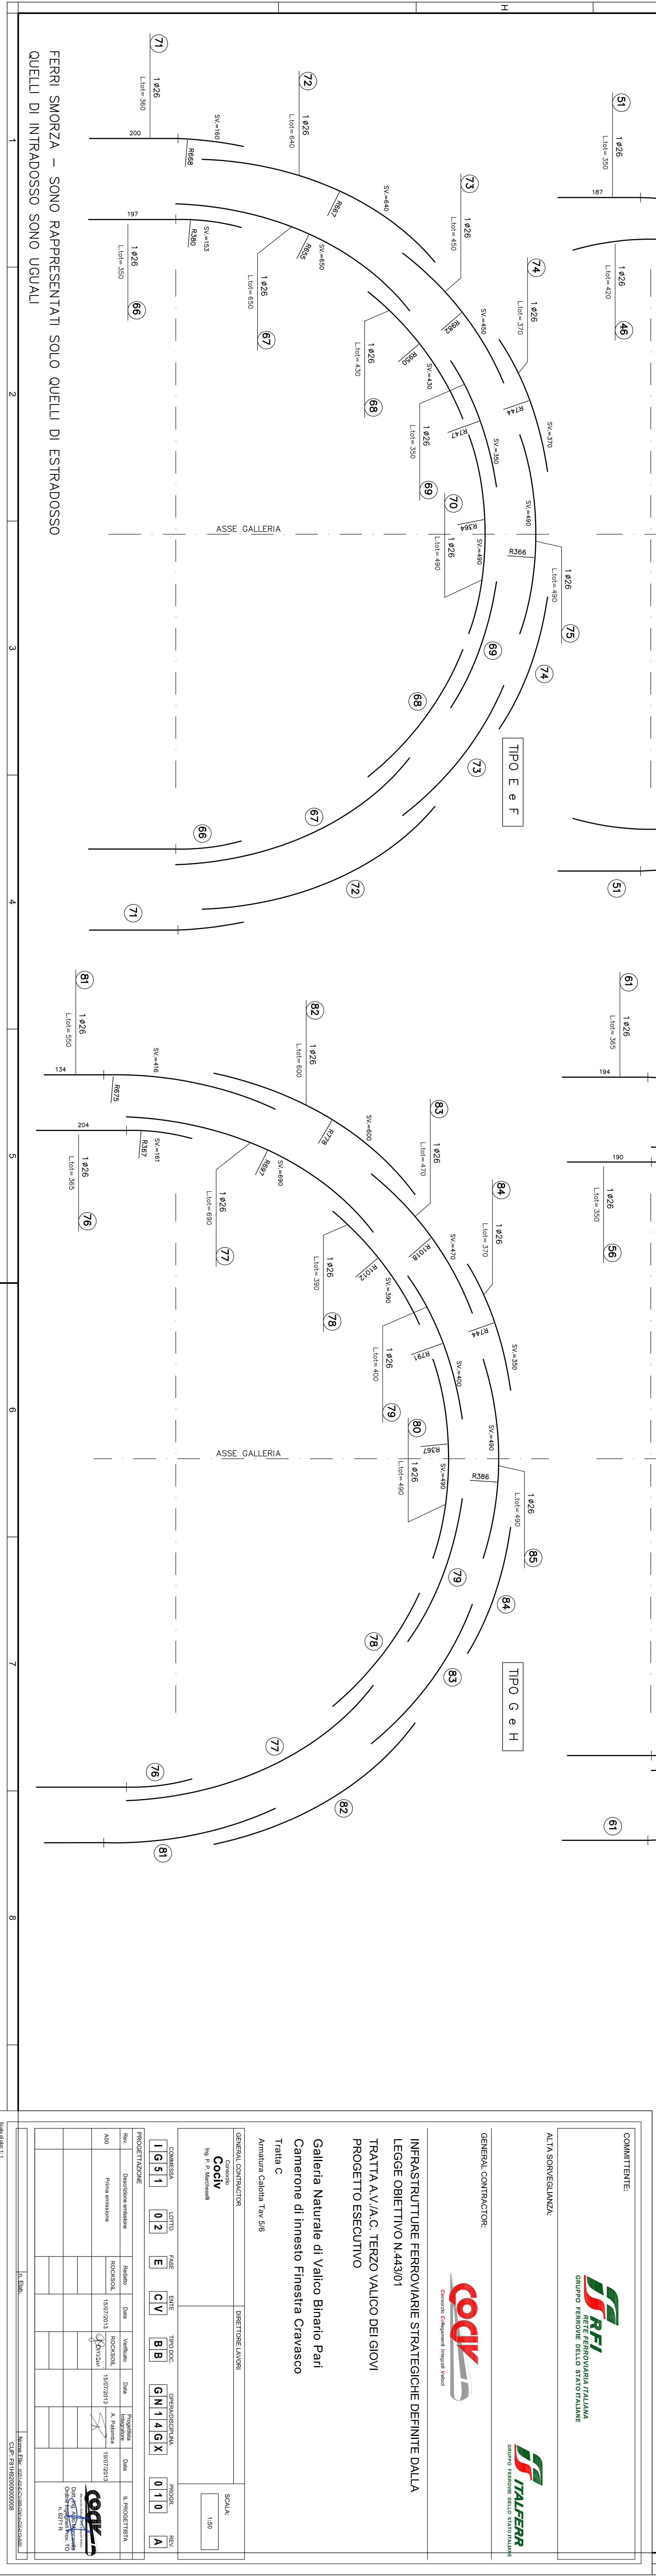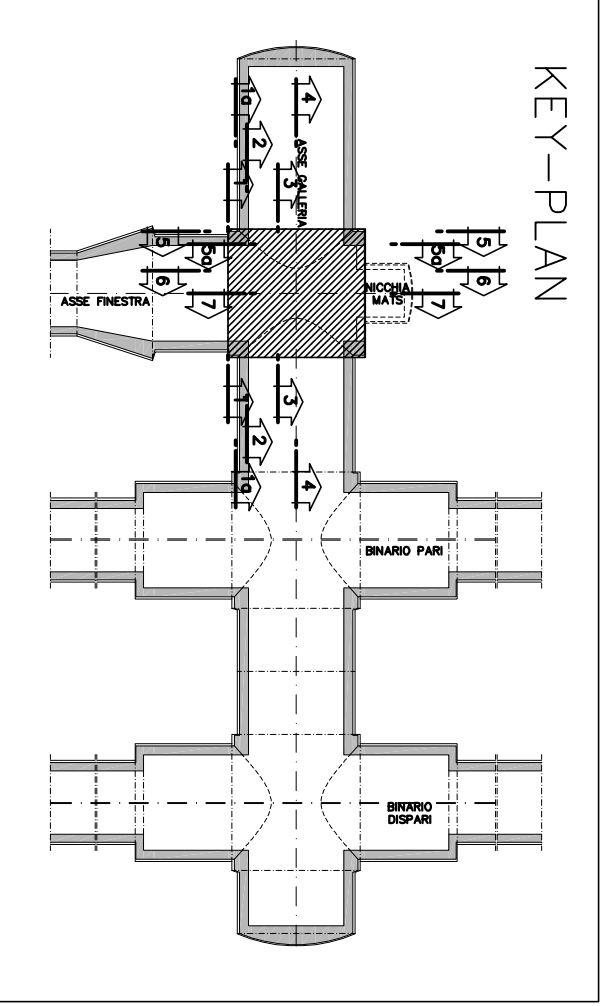

COMMITTENTE:

ALTA SORRENTINAZ

GENERAL CONTRACTOR:


COOP

INFRASTRUTTURE FERROVIARIE STRATEGICHE DEFINITE DALLA
LEGE OBIETTIVO N.43/01
TRATTA A.V.A.C. TERZO VALICO DEI GIOVI
PROGETTO ESECUTIVO

Galleria Naturale di Valico Binario Pari
Cameone di Inneso Finestra Cravasco

Tratto C

Armatura Carida Ter 56

GENERAL CONTRACTOR:


COOP

INFRASTRUTTURE FERROVIARIE STRATEGICHE DEFINITE DALLA
LEGE OBIETTIVO N.43/01
TRATTA A.V.A.C. TERZO VALICO DEI GIOVI
PROGETTO ESECUTIVO

Galleria Naturale di Valico Binario Pari
Cameone di Inneso Finestra Cravasco

Tratto C

Armatura Carida Ter 56

COMMITTENTE:

ALTA SORRENTINAZ

GENERAL CONTRACTOR:


COOP

INFRASTRUTTURE FERROVIARIE STRATEGICHE DEFINITE DALLA
LEGE OBIETTIVO N.43/01
TRATTA A.V.A.C. TERZO VALICO DEI GIOVI
PROGETTO ESECUTIVO

Galleria Naturale di Valico Binario Pari
Cameone di Inneso Finestra Cravasco

Tratto C

Armatura Carida Ter 56

COMMITTENTE:

ALTA SORRENTINAZ

GENERAL CONTRACTOR:


COOP

INFRASTRUTTURE FERROVIARIE STRATEGICHE DEFINITE DALLA
LEGE OBIETTIVO N.43/01
TRATTA A.V.A.C. TERZO VALICO DEI GIOVI
PROGETTO ESECUTIVO

Galleria Naturale di Valico Binario Pari
Cameone di Inneso Finestra Cravasco

Tratto C

Armatura Carida Ter 56

FATT: PLOT: 1-1 NOME FILE: 13188900 RED: AS DATA: 04.07.13