




SEZIONE 6-6
SCALA 1:50

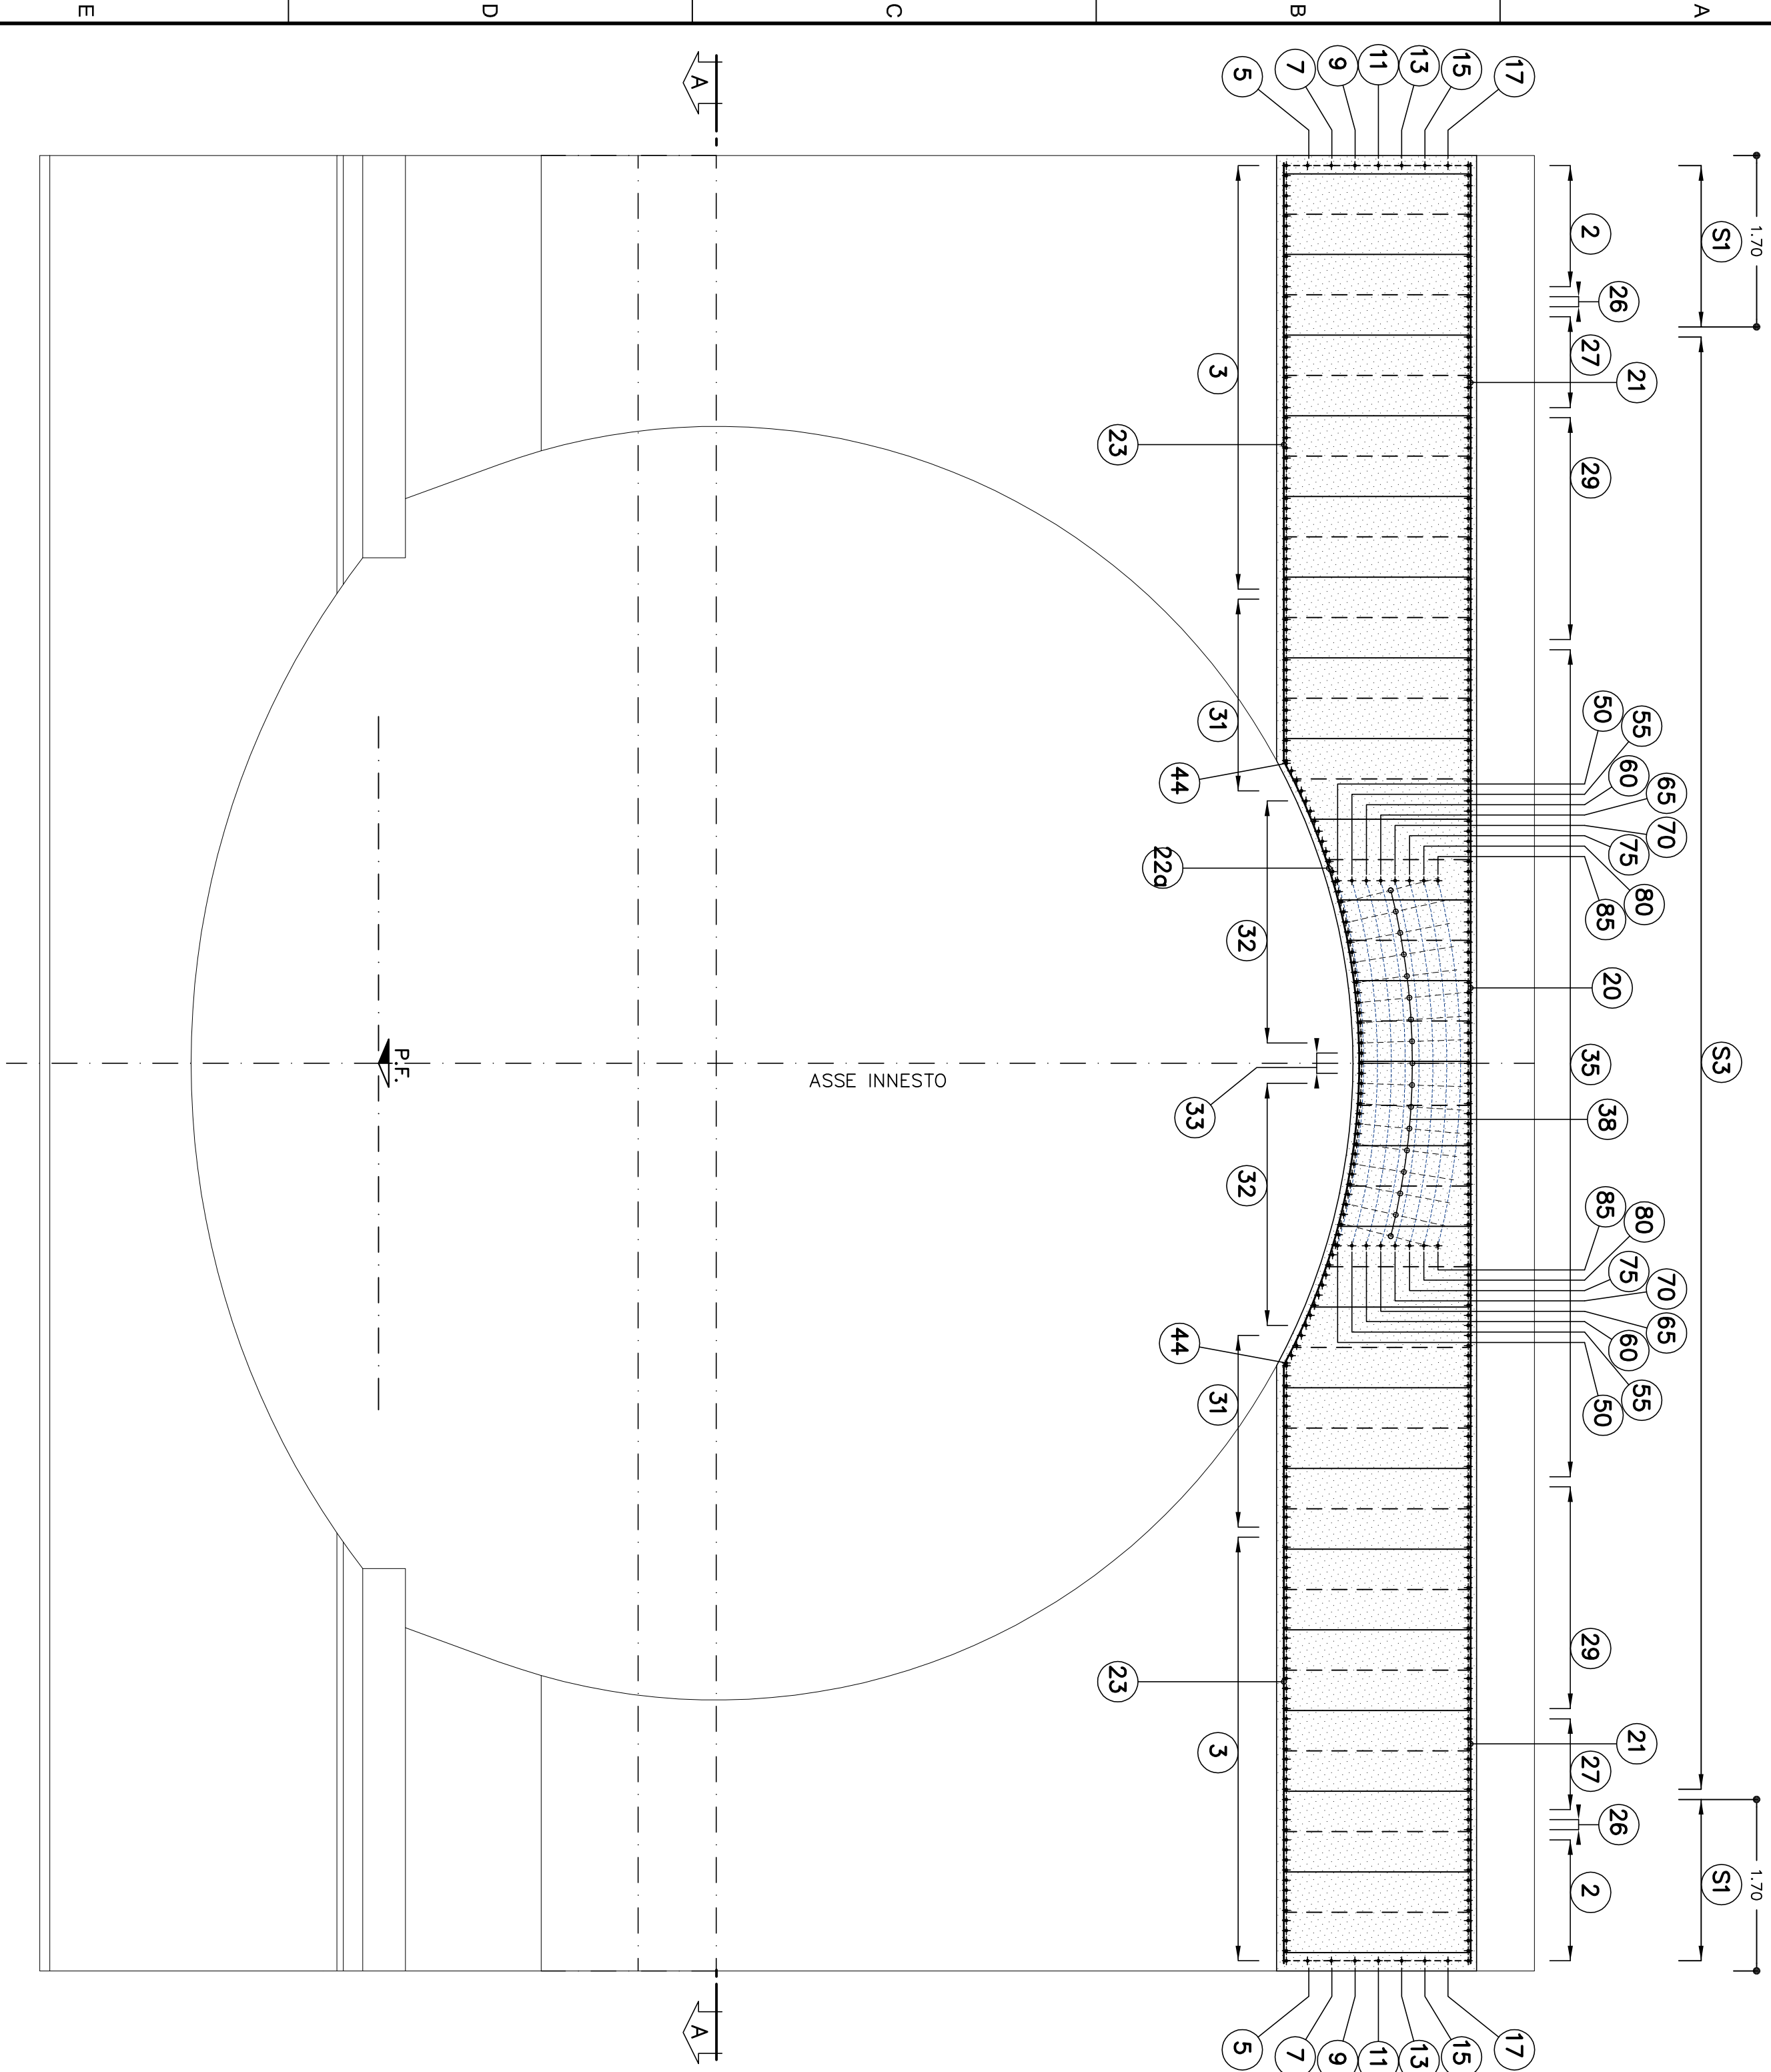


ESPLOSO
SCALA 1:50

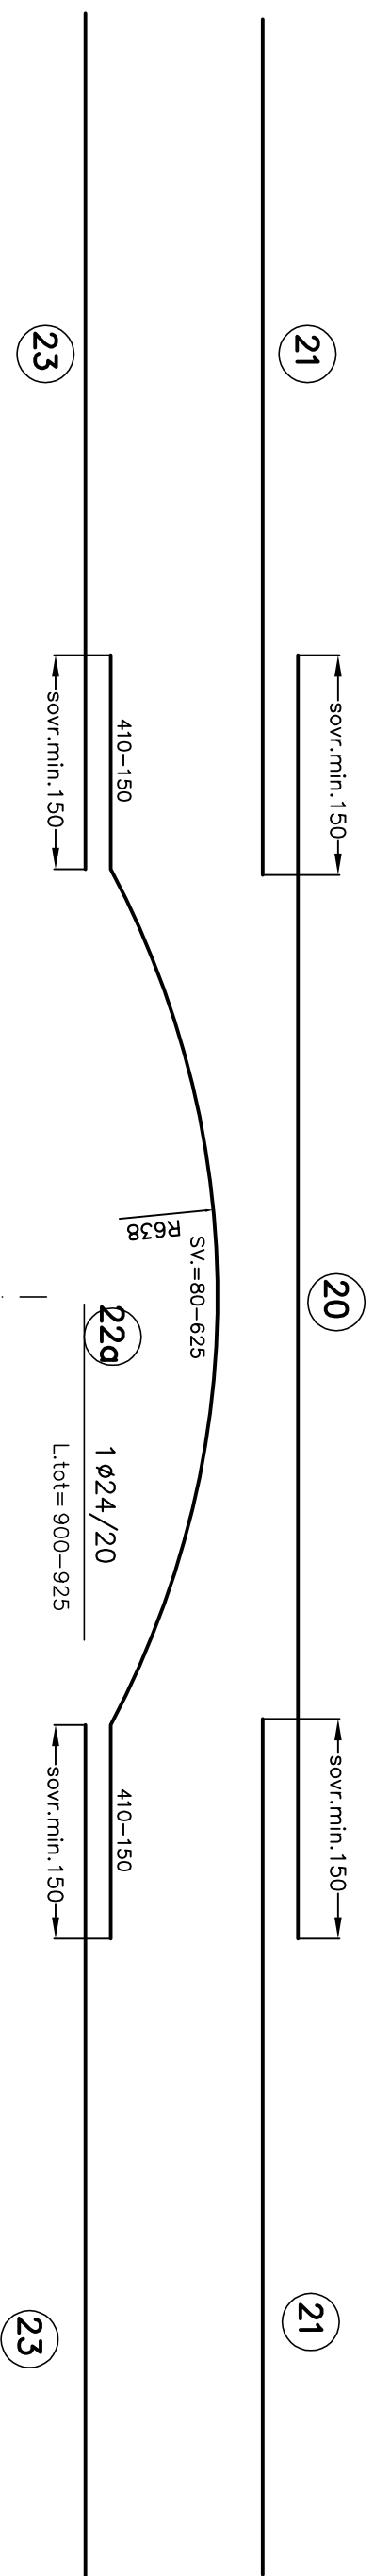


VARIABILITA' RIPARTITORI ESTRADOSSO - vedi sez. 5-5

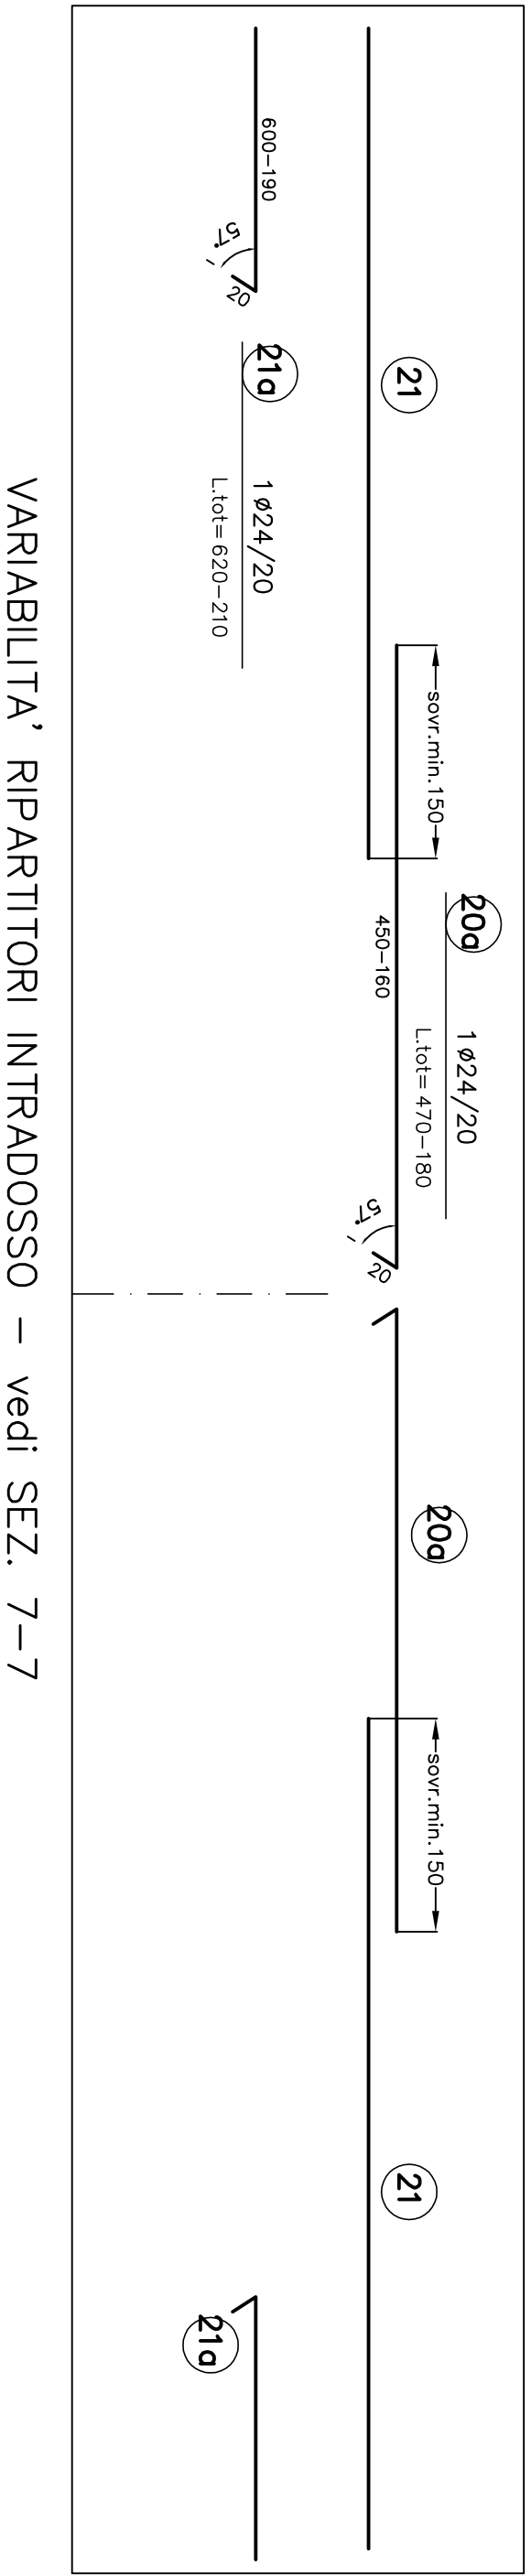


VARIABILITA' RIPARTITORI INTRADOSSO - vedi sez. 7-7

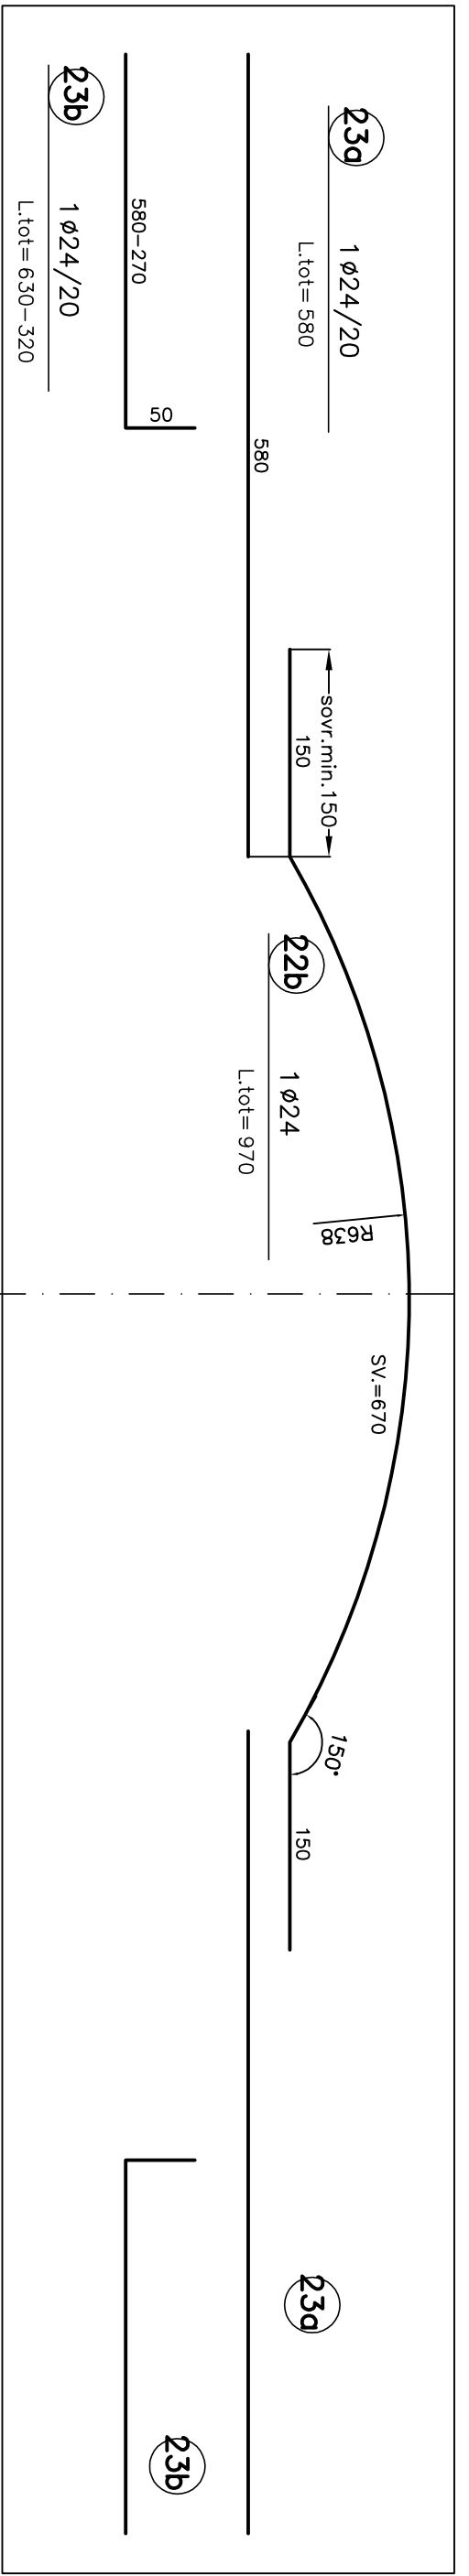

PARTICOLARE COPRIFERRO
SCALA 1:10

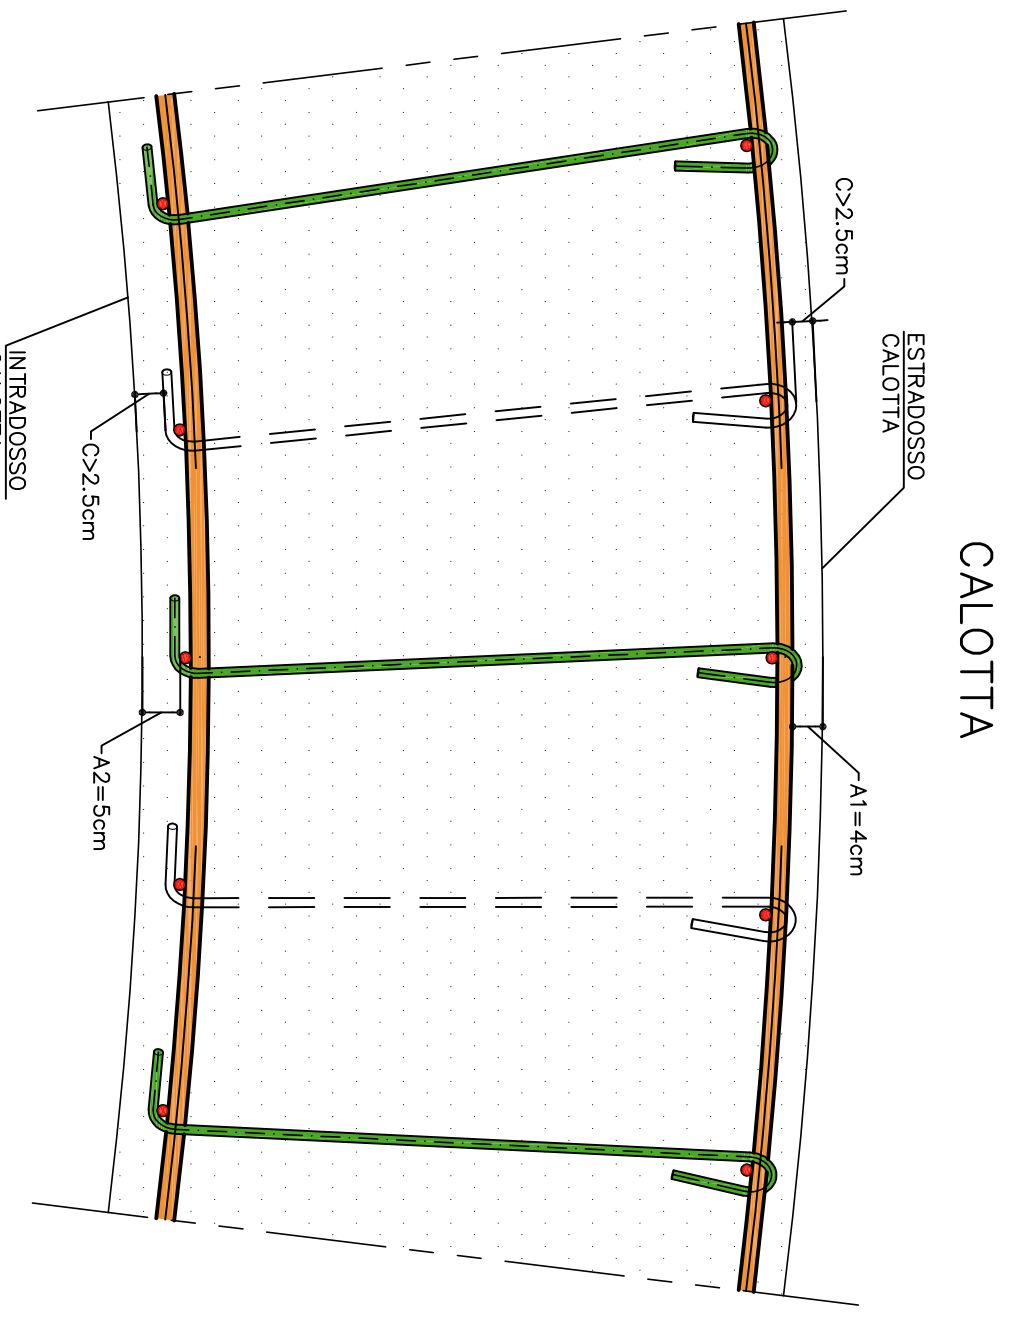

SCHEMA COPRIFERRO

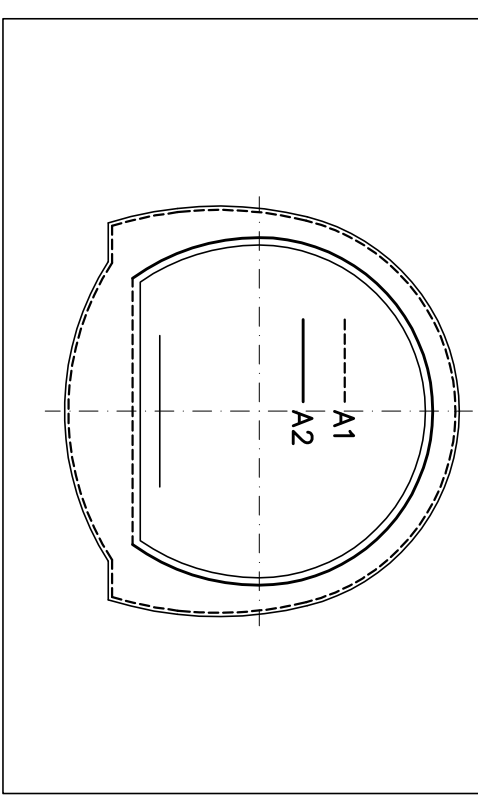

KEY-PLAN

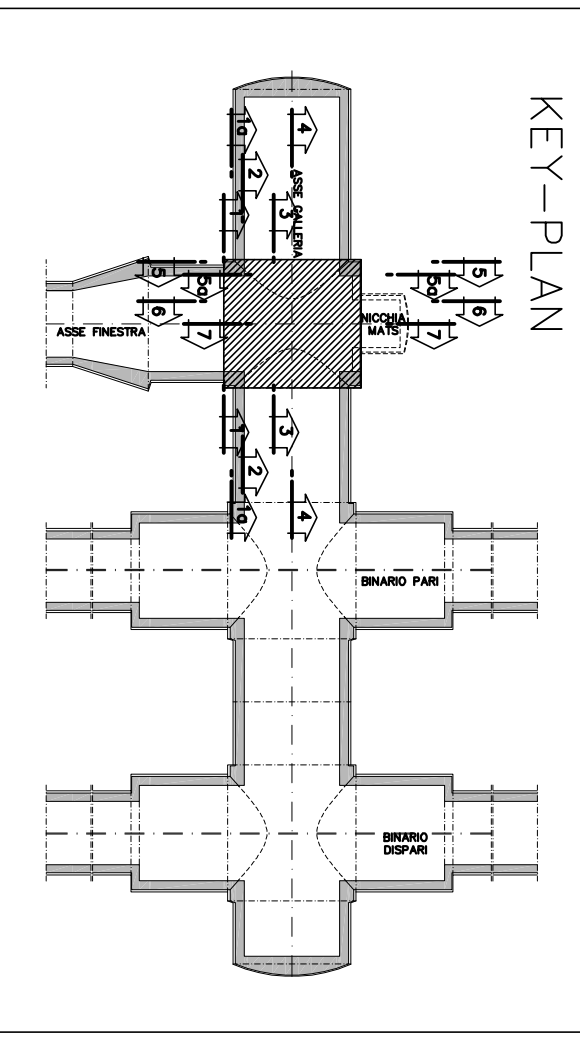


TABELLA MATERIALI

ACCIAIO ARMATURE	SECCO
COPRIFERRO	(vedi schema)
NOTA:	PER TUTTO QUANTO NON INDICATO SI FADEA RIFERIMENTO AL CAPITOLATO OPERE CIVILI - ELABORATO DI PRESSIONE, OPERE DI LINEA CARATTERISTICHE DEI MATERIALI E NOTE (codici 00-CV-01-00000-002) - PER TUTTI I DETTAGLI DIVERGIBILIZZAZIONE SI VEDA L'ELABORATO RELATIVO
LEGENDA	
- P.C.	PIANO DEI CENTRI
- G.P.	QUOTA PROGETTO
- P.F.	PIANO DEL FIERRO
- P.I.M.	PIANO INFROSTIA MONTATE

NOTA
I CAVALLOTTI NON SONO DA CONSIDERARSI STRUTTURALI E POSSONO ESSERE EVENTUALMENTE SOSTITUITI CON ELEMENTI ALTERNATIVI LE MARCHE (24) E (26) NON SONO STATE UTILIZZATE

COMMITTEE:

INFRASTRUTTURE FERROVIARIE STRATEGICHE DEFINITE DALLA
LEGGE OBIETTIVO N.443/01
TRATTA A.V.I.C. TERZO VALICO DEI GIOVI
PROGETTO ESECUTIVO

GENERAL CONTRACTOR
COOP
