



## SCALA 1:50

## PROFILO IN ASSE NICCHIA

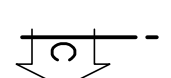


## LA 1:50

SEZIONE TRASVERSALE

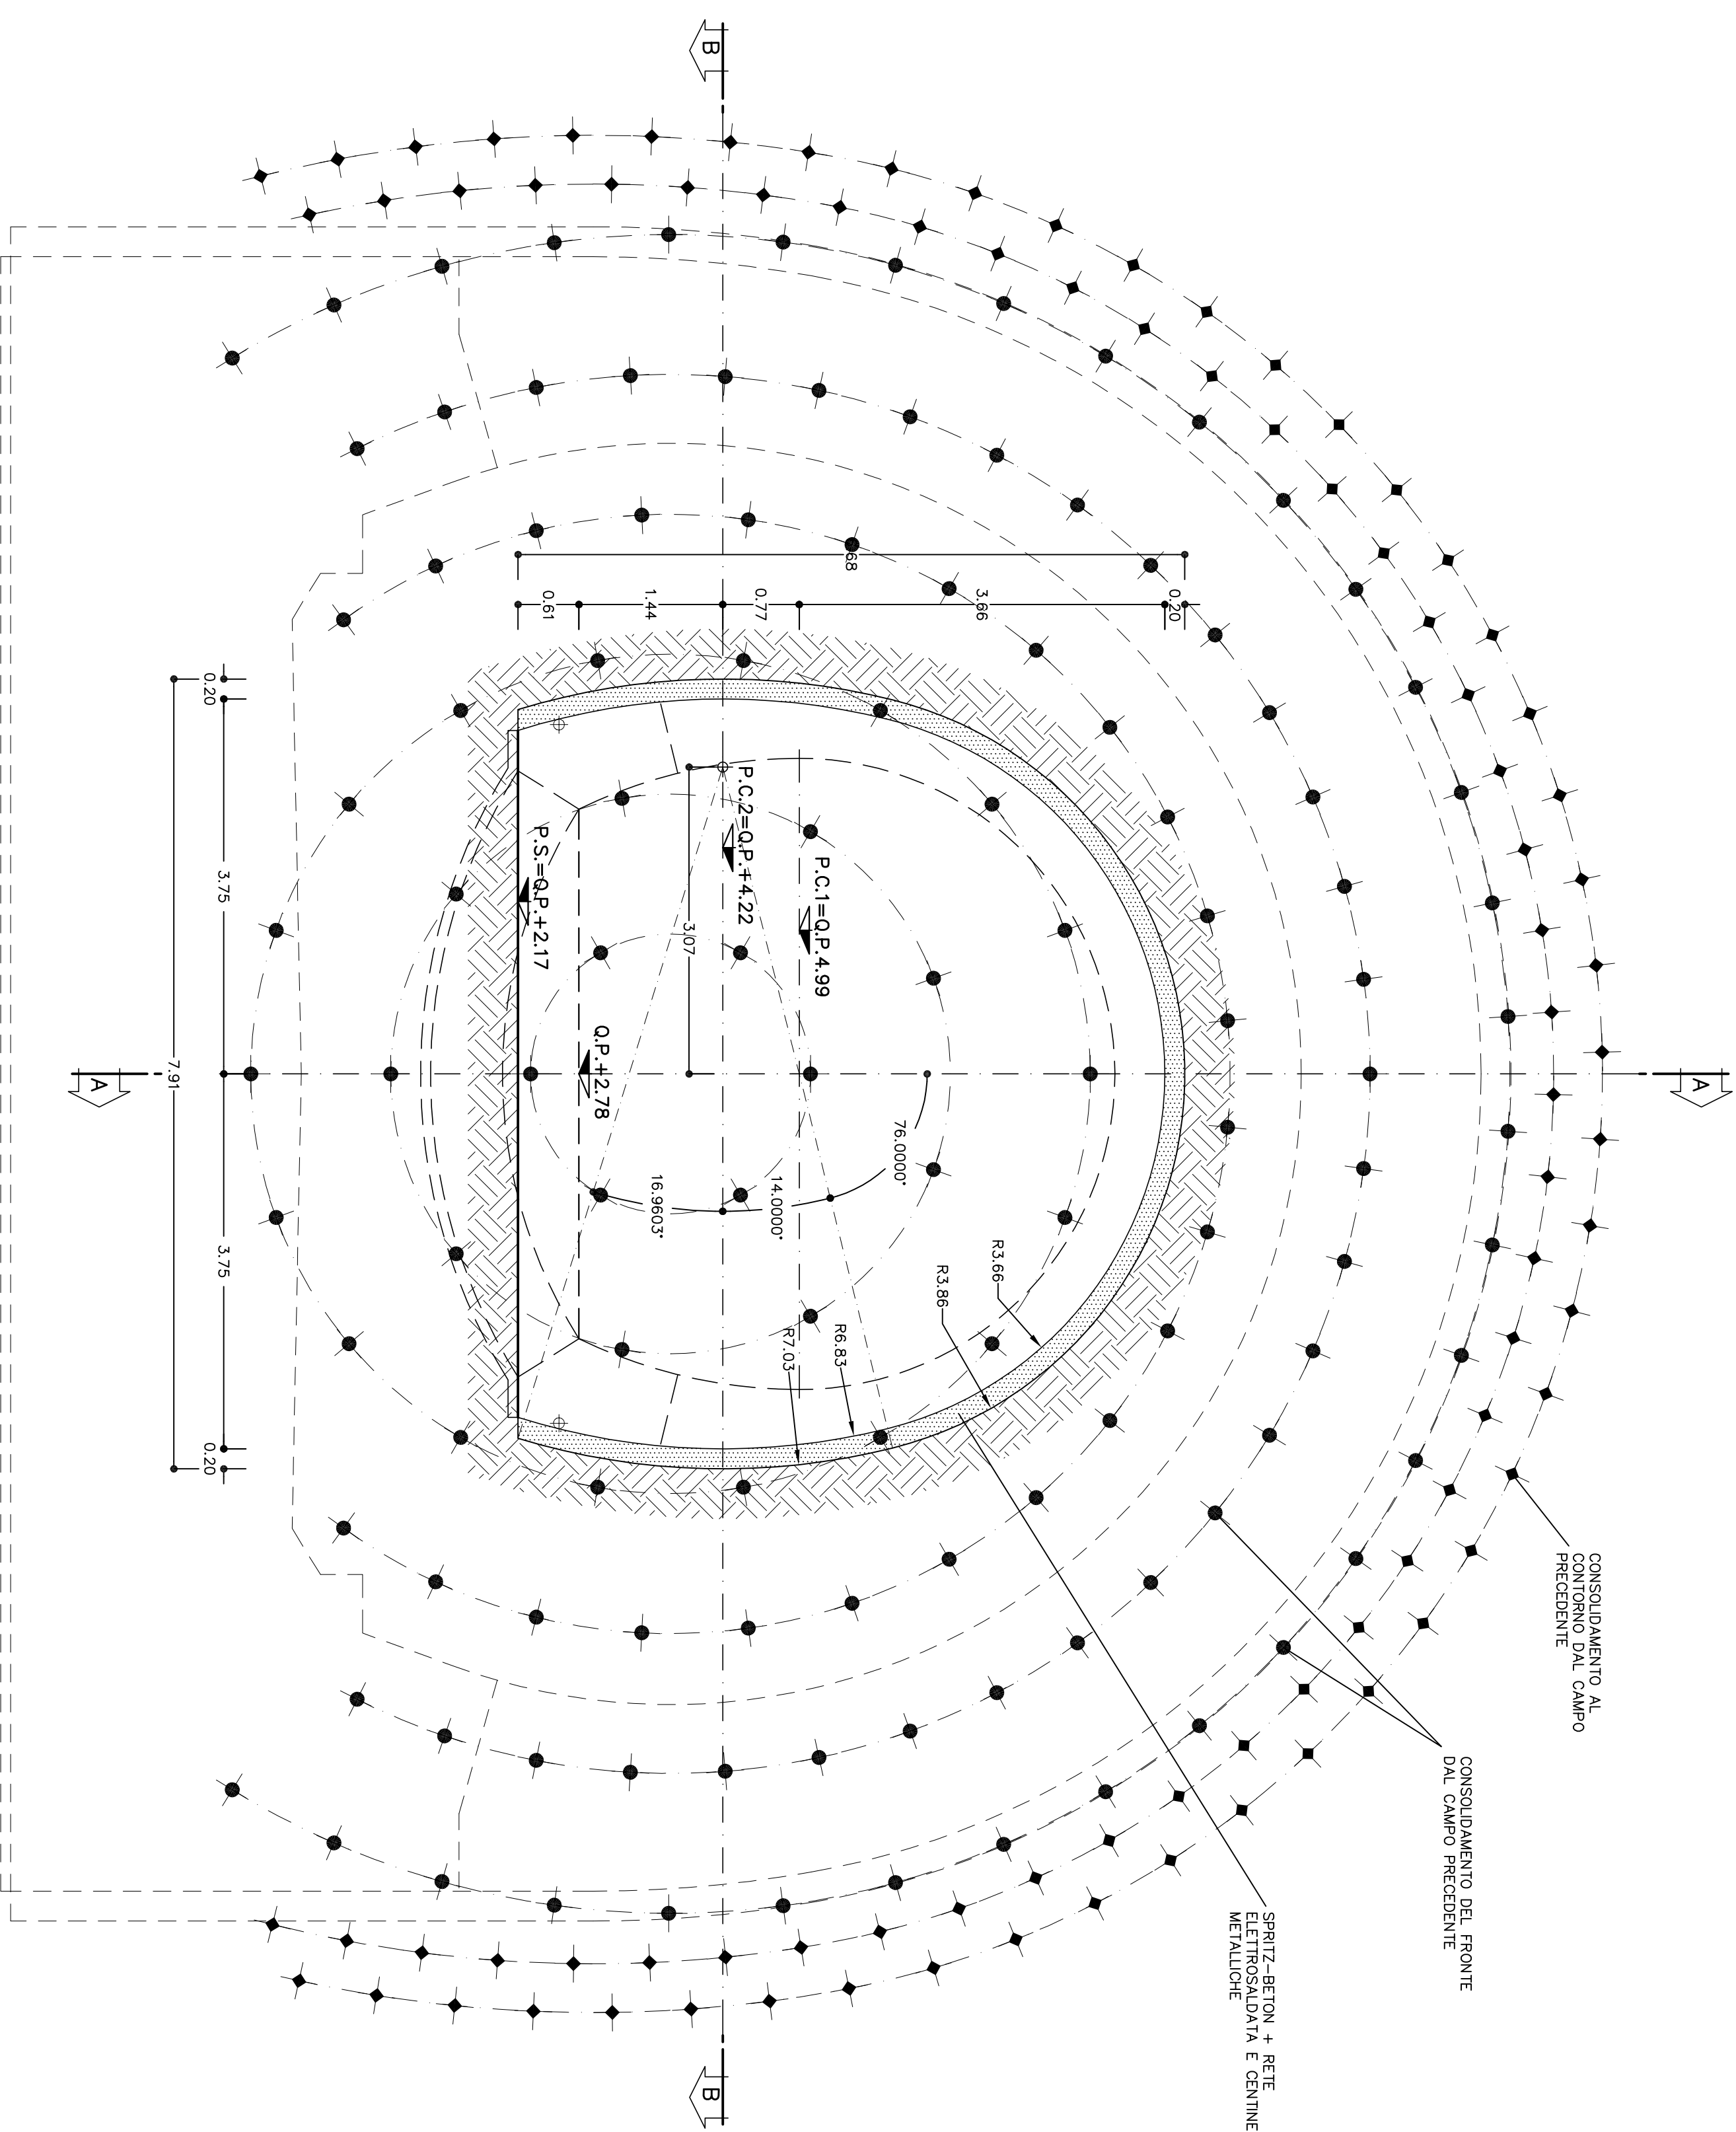

## SCALA 1:50

PIANTA

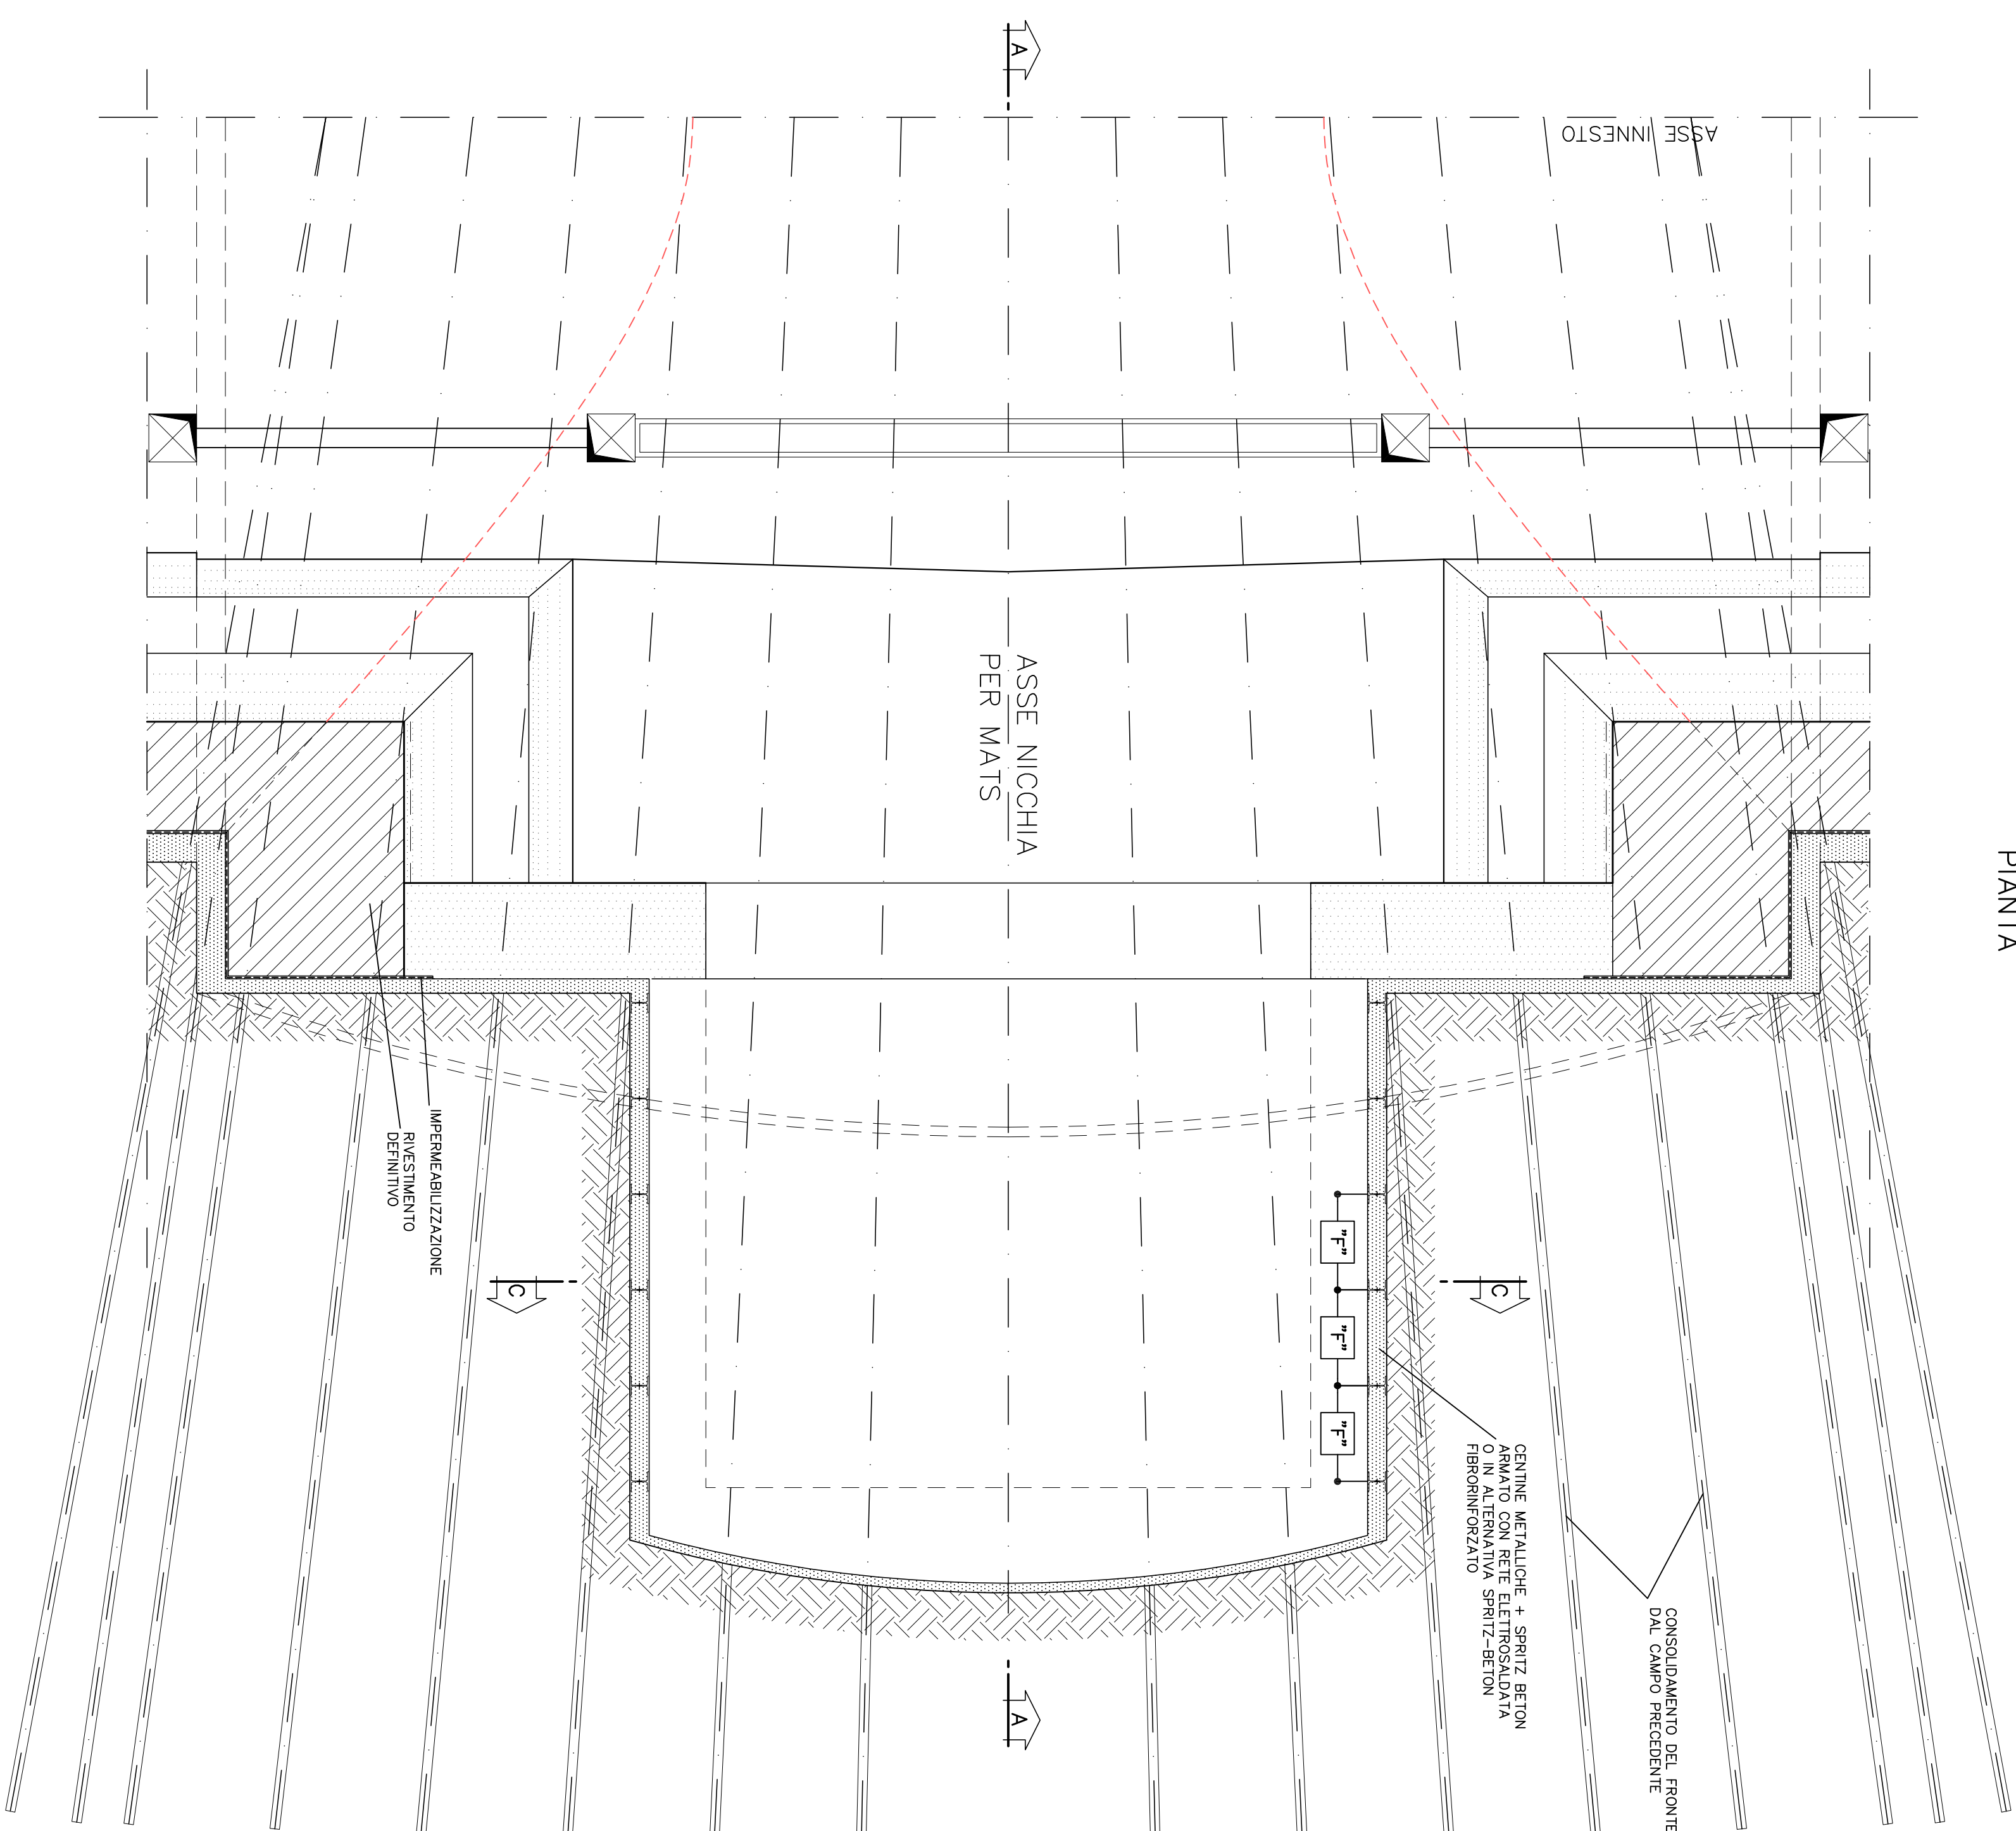

- 
**CONSOLIDAMENTO AL FRONTE MEDIANTE TUBI IN VITRO CEMENTATI**  

**CONSOLIDAMENTO AL CONTORNO MEDIANTE TUBI IN VITRO CEMENTATI**  

**PREINFILOTTAMENTO CENTINE METALLICHE +SPRINTZ-BETON  
FIBROFORO/STACCA O ARMATO CON RETE  
ELETTROCALDAIA**  

**INFERNO CALDAIA**

[illegible]

### SPECIFICHE COSTRUTTIVE E PRESCRIZIONI TECNICHE


- nel caso in cui si opti in opera spritz-beton armato con rete elettrosaldata, la realizzazione avviene in 2 strati con rete interposta, salvo diverso marchio;
- in corrispondenza delle riprese di getto, a 90° in caso rovescio tra canale e canale per applicare un cordino termoisolante (accoppiamento).

[illegible]

### LEGENDA

P.C. = PIANO DEL CENTR  
Q.P. = QUOTA PROGETTO  
P.S. = PIANO DI SCAVO

## LAN

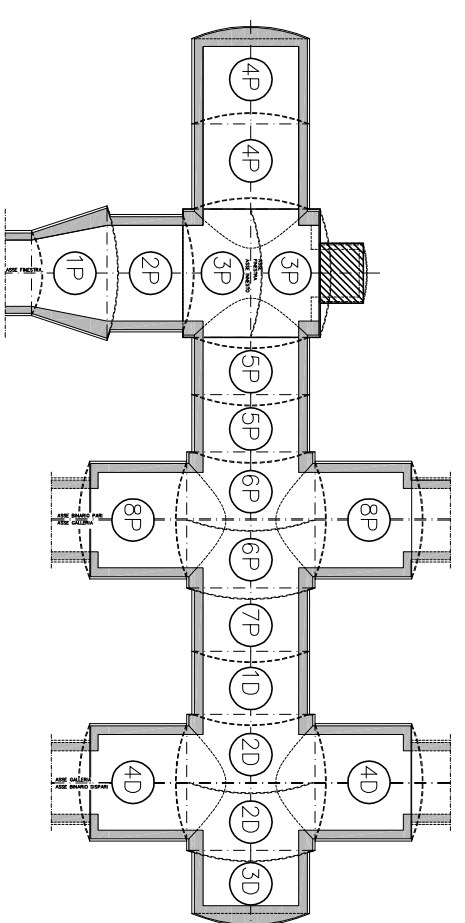

## Test

ALTA SORVEGLIANZA

**RFI**  
RETE FERROVIARIA ITALIANA  
GRUPPO FERROVIE DELLO STATO ITALIANE

ALTA SOSTENIBILIBILITÀ

 **ITALFER**  
GRUPPO TERMOVALLE STATOITAL

GENERAL CONTRACTOR




INFRASTRUTTURE FERROVIARIE STRATEGICHE DEFINITE DALLA  
LEGE OBIETTIVO N.443/01

TRATTA A.V./A.C. TERZO VALICO DEI GIOVI  
PROGETTO ESECUTIVO

Galleria Naturale di Valico Binario Pari  
Camerone di innesto Finestra Cravasco  
Nicchia per MATS

Fasi esecutive, scavi e

|                                                                       |                  |                |
|-----------------------------------------------------------------------|------------------|----------------|
| GENERAL CONTRACTOR<br><b>CONCRETO<br/>Cocivi</b><br>Ing. P. Marzocchi | DIRETTORE LAVORI | SCALE:<br>1:50 |
|-----------------------------------------------------------------------|------------------|----------------|
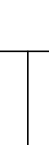
|                                                                                     |                      |            |            |            |               |                             |              |
|-------------------------------------------------------------------------------------|----------------------|------------|------------|------------|---------------|-----------------------------|--------------|
| COMMISSION                                                                          | LETTO                | PAGEL      | ENTR       | THRO DOG   | CHANGING IN N | PROFI                       | RELA         |
| 1561                                                                                | 02                   | E          | CIV        | B B        | G M 1 4 G X   | 021                         |              |
| PROFESSIONE                                                                         |                      |            |            |            |               |                             |              |
| NOI                                                                                 | Descrizione attività | Modello    | Data       | Verificato | Data          | Prospetta<br>A. P. Istituto | IL MOD. 15/A |
| 402                                                                                 | Prato artigiana      | 15/02/2012 | 15/02/2012 | 15/02/2012 | 15/02/2012    |                             |              |
|  |                      |            |            |            |               |                             |              |
|  |                      |            |            |            |               |                             |              |
| Data di emissione: 15/02/2012<br>Data di scadenza: 15/02/2012<br>N. 6271 N.         |                      |            |            |            |               |                             |              |