


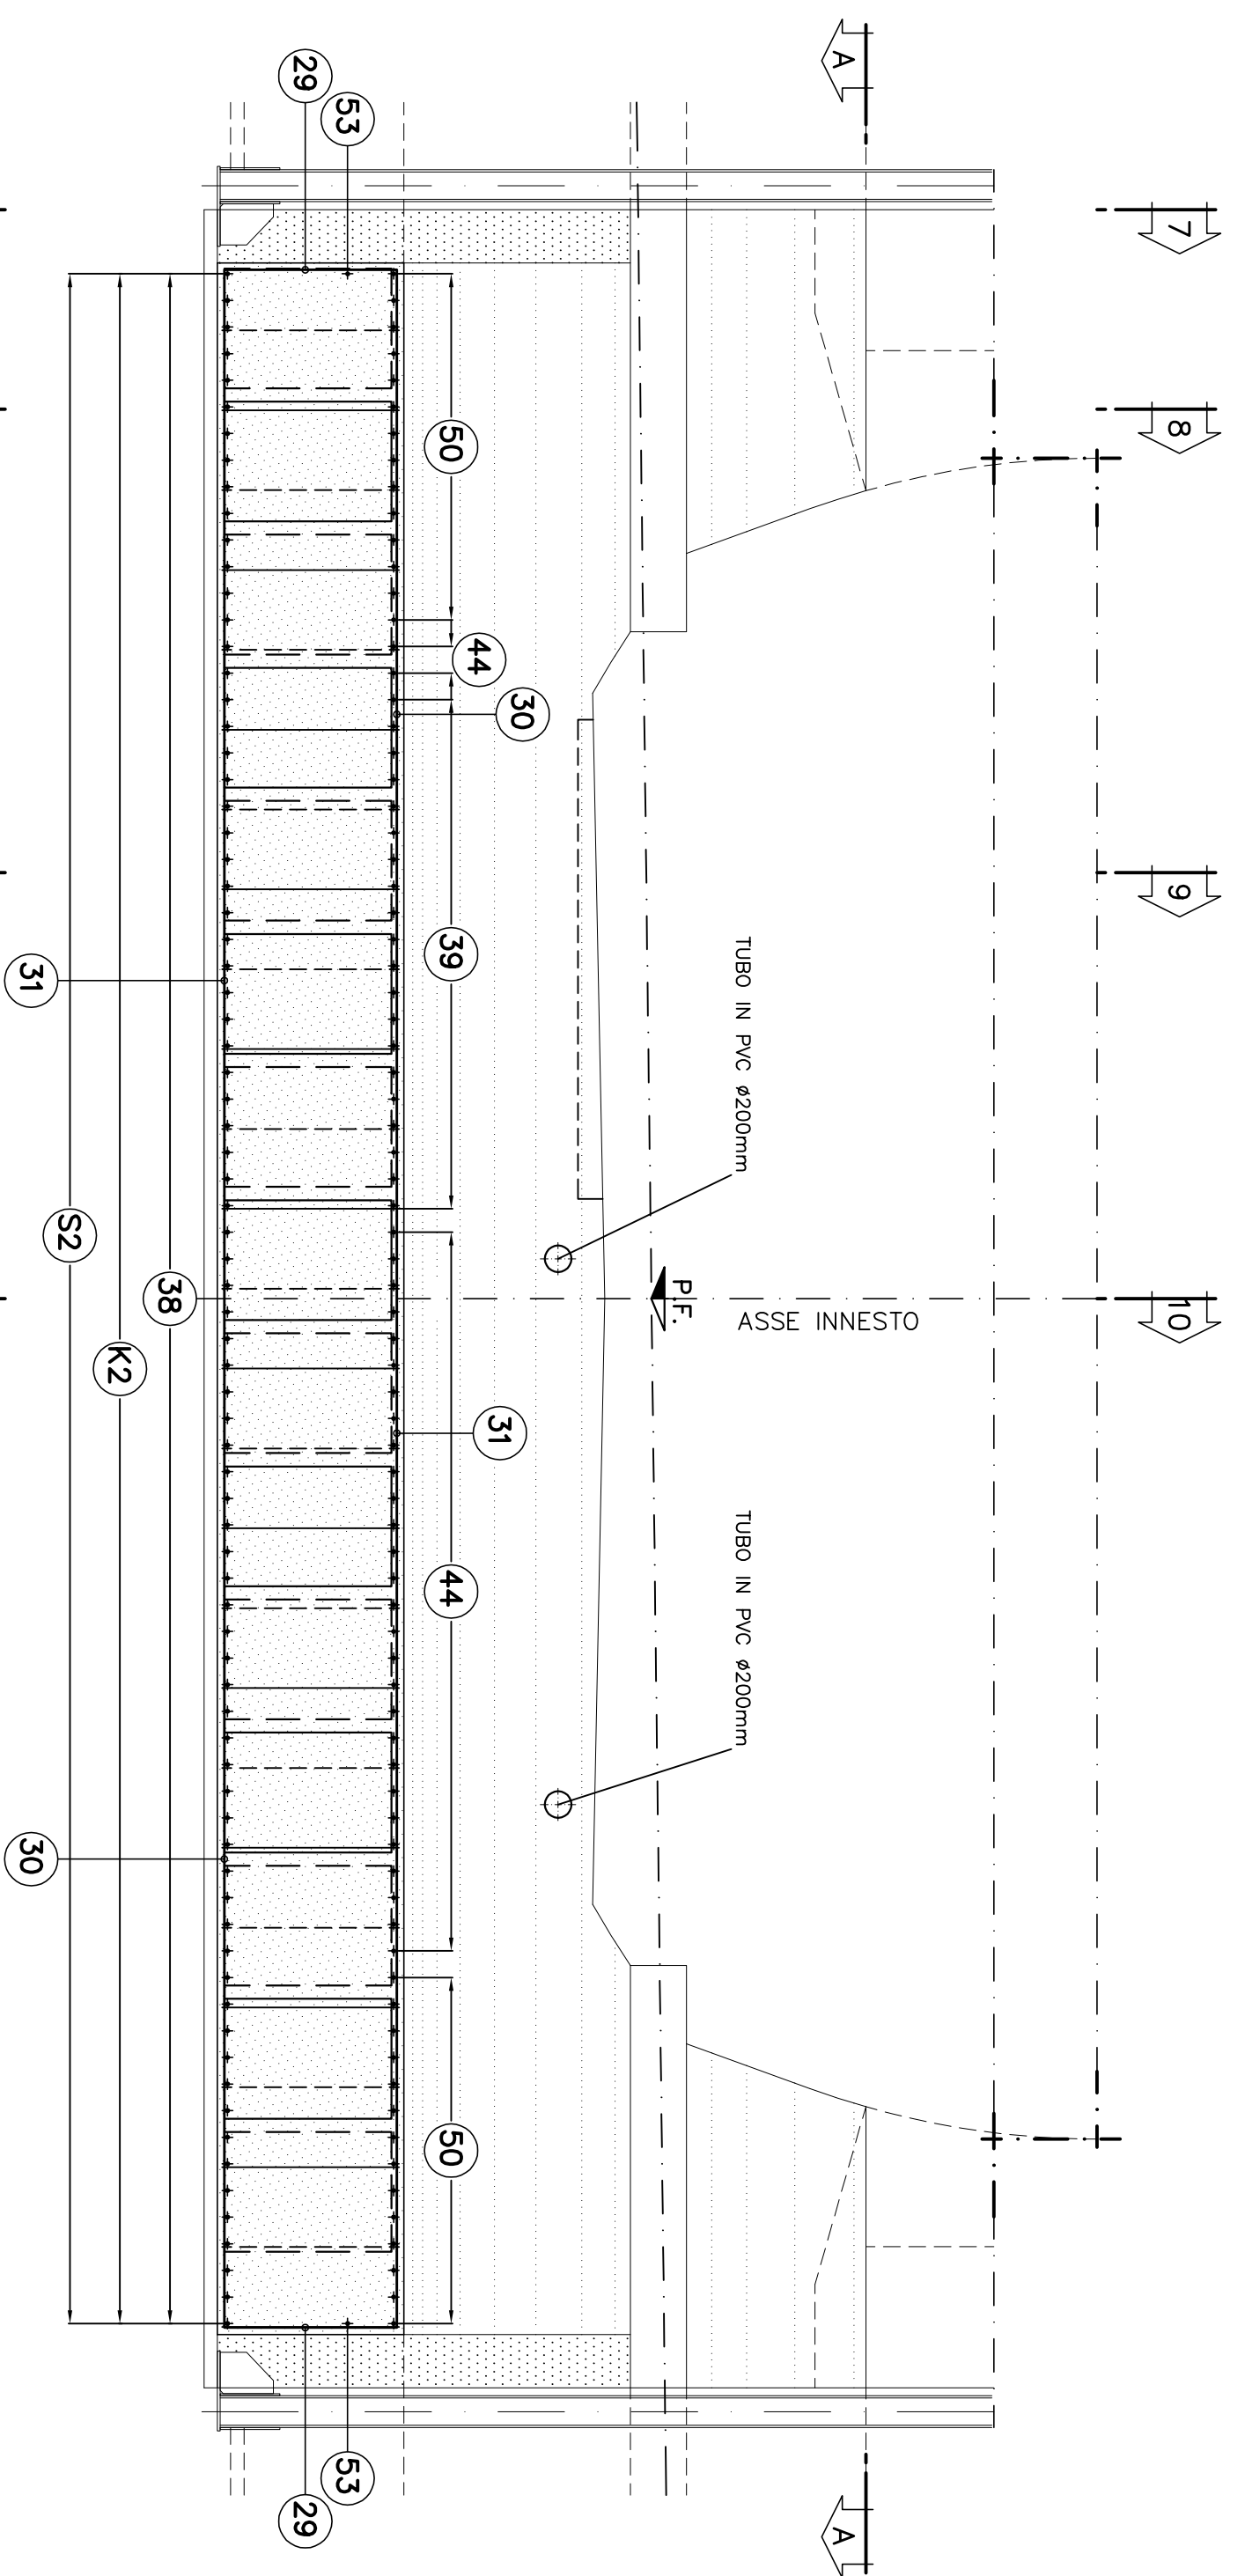
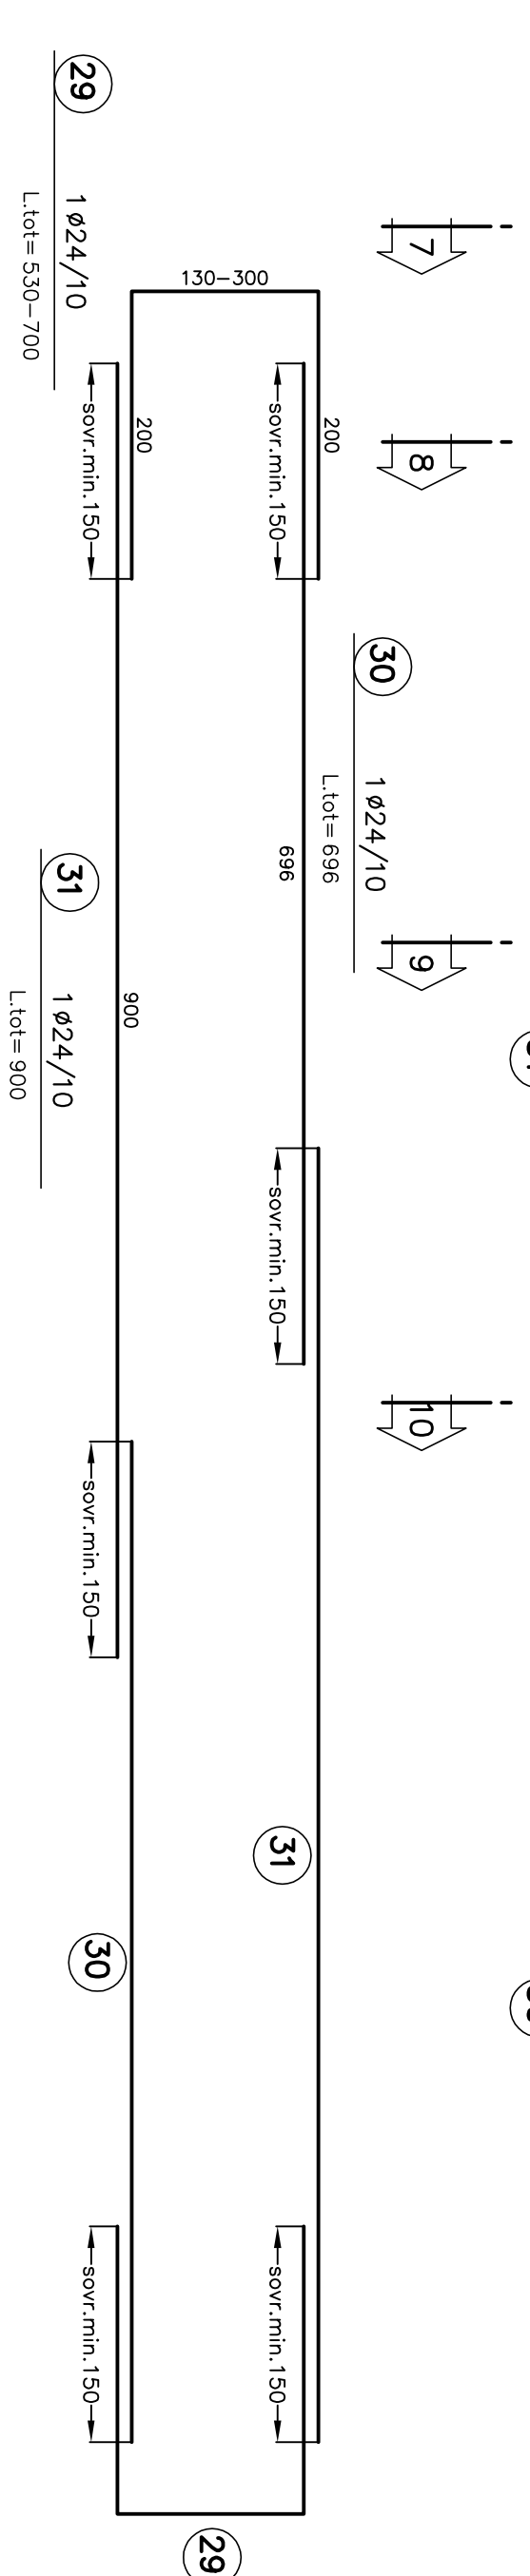


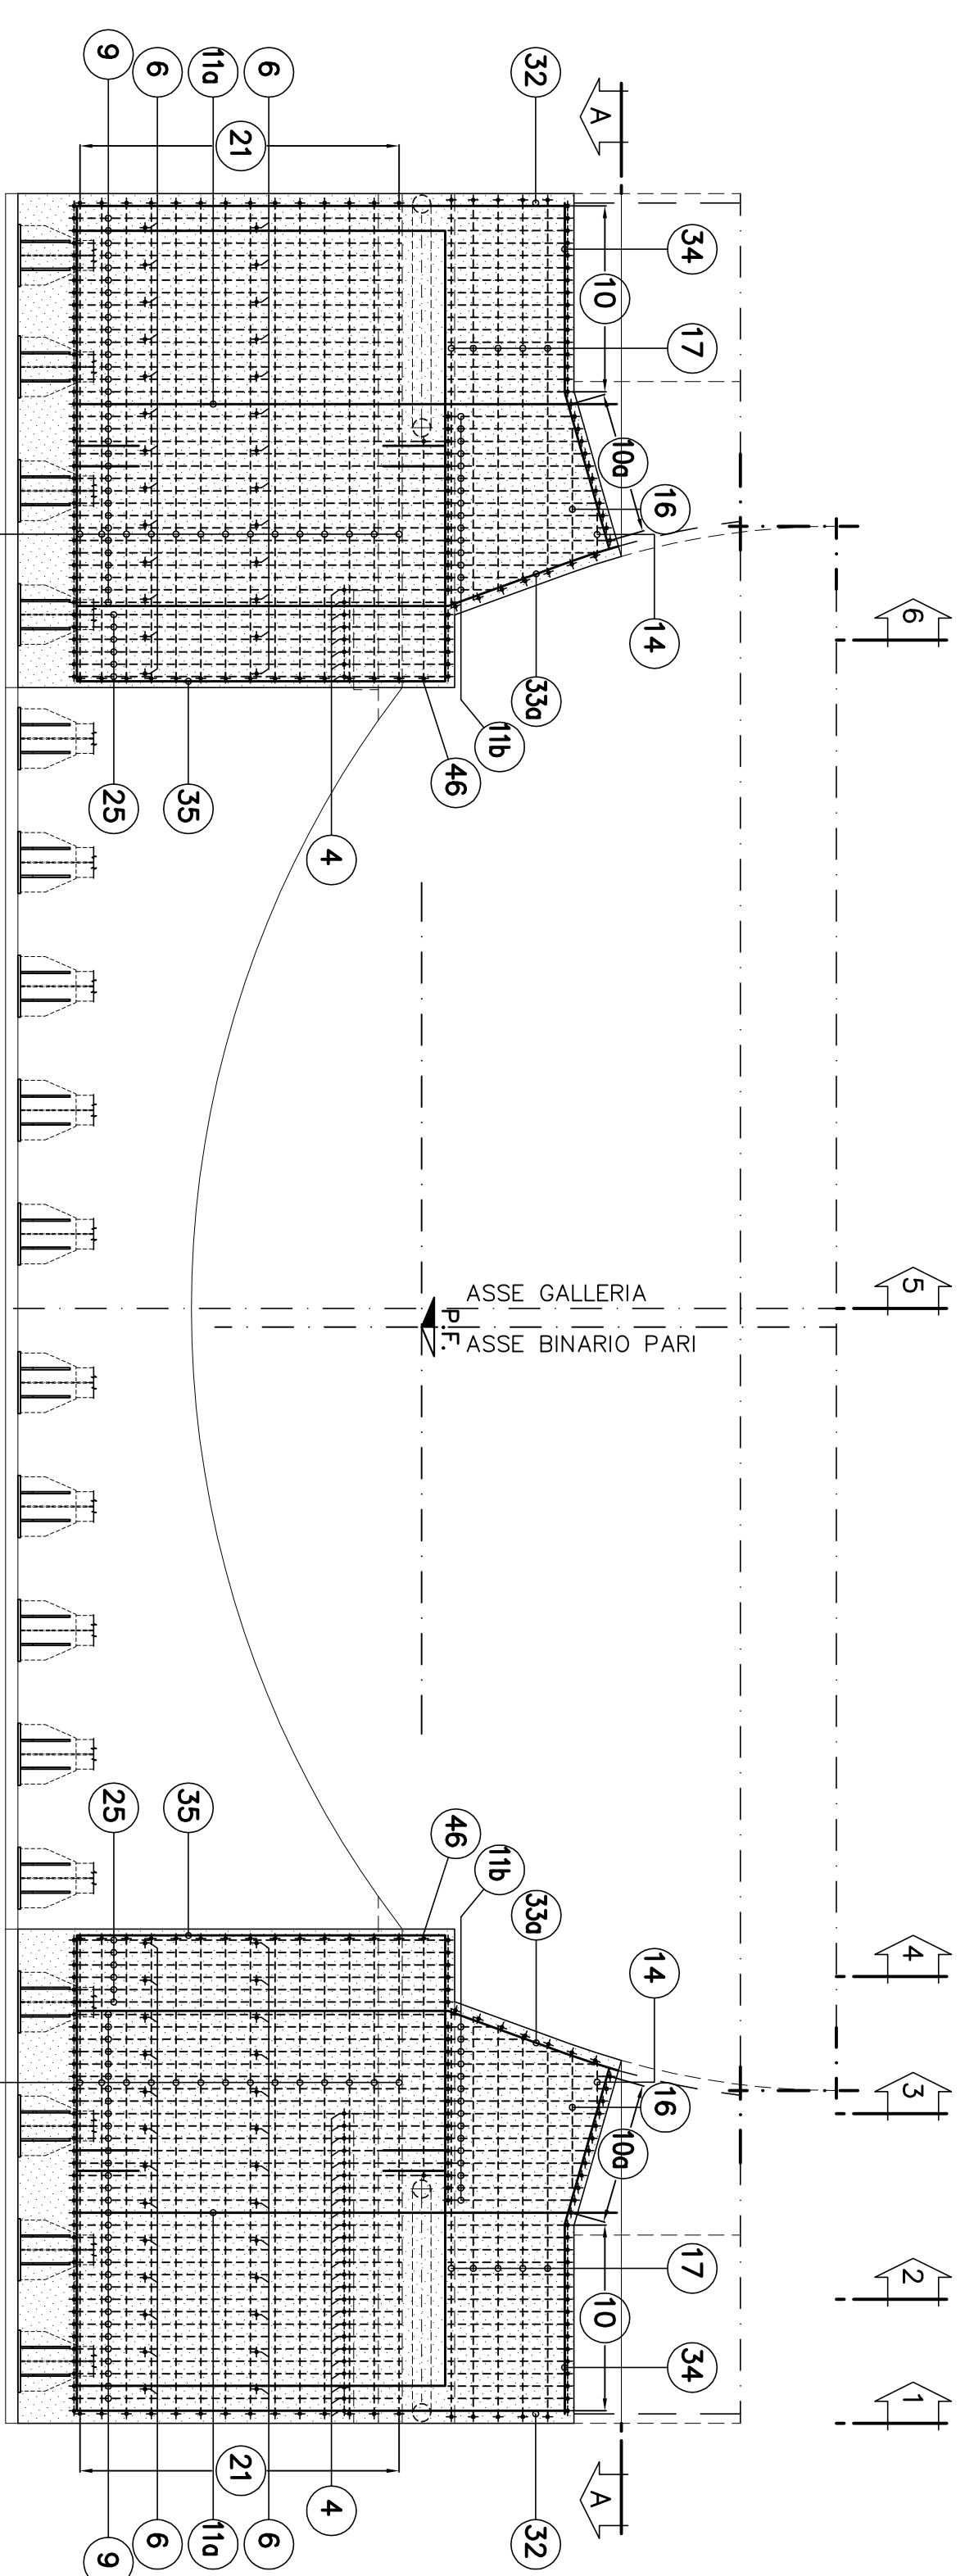



SEZIONE 5-5
SCALA 1:50

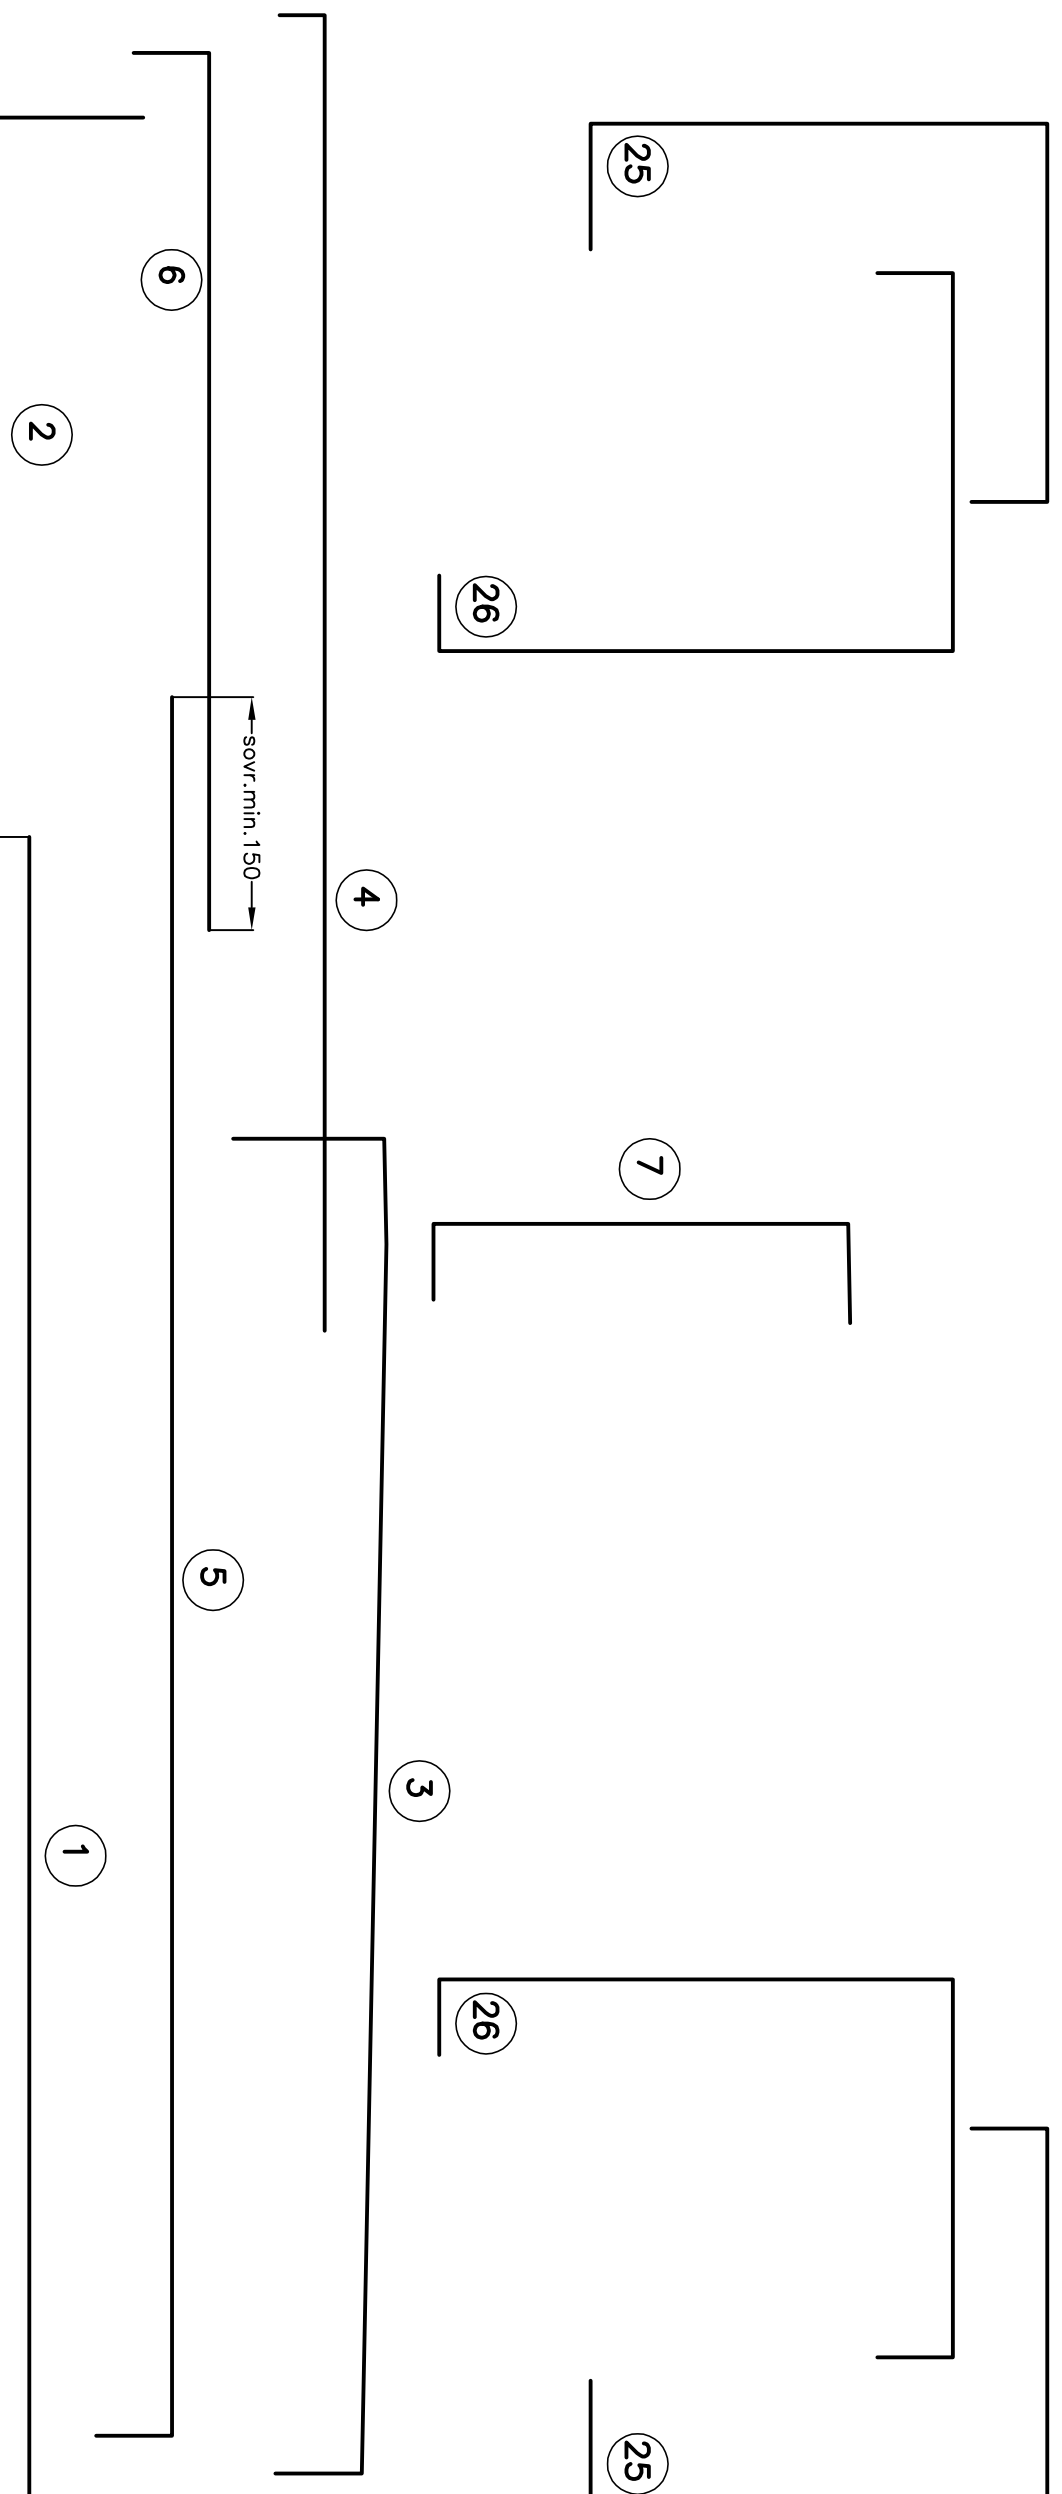


SEZIONE 6-6
SCALA 1:50

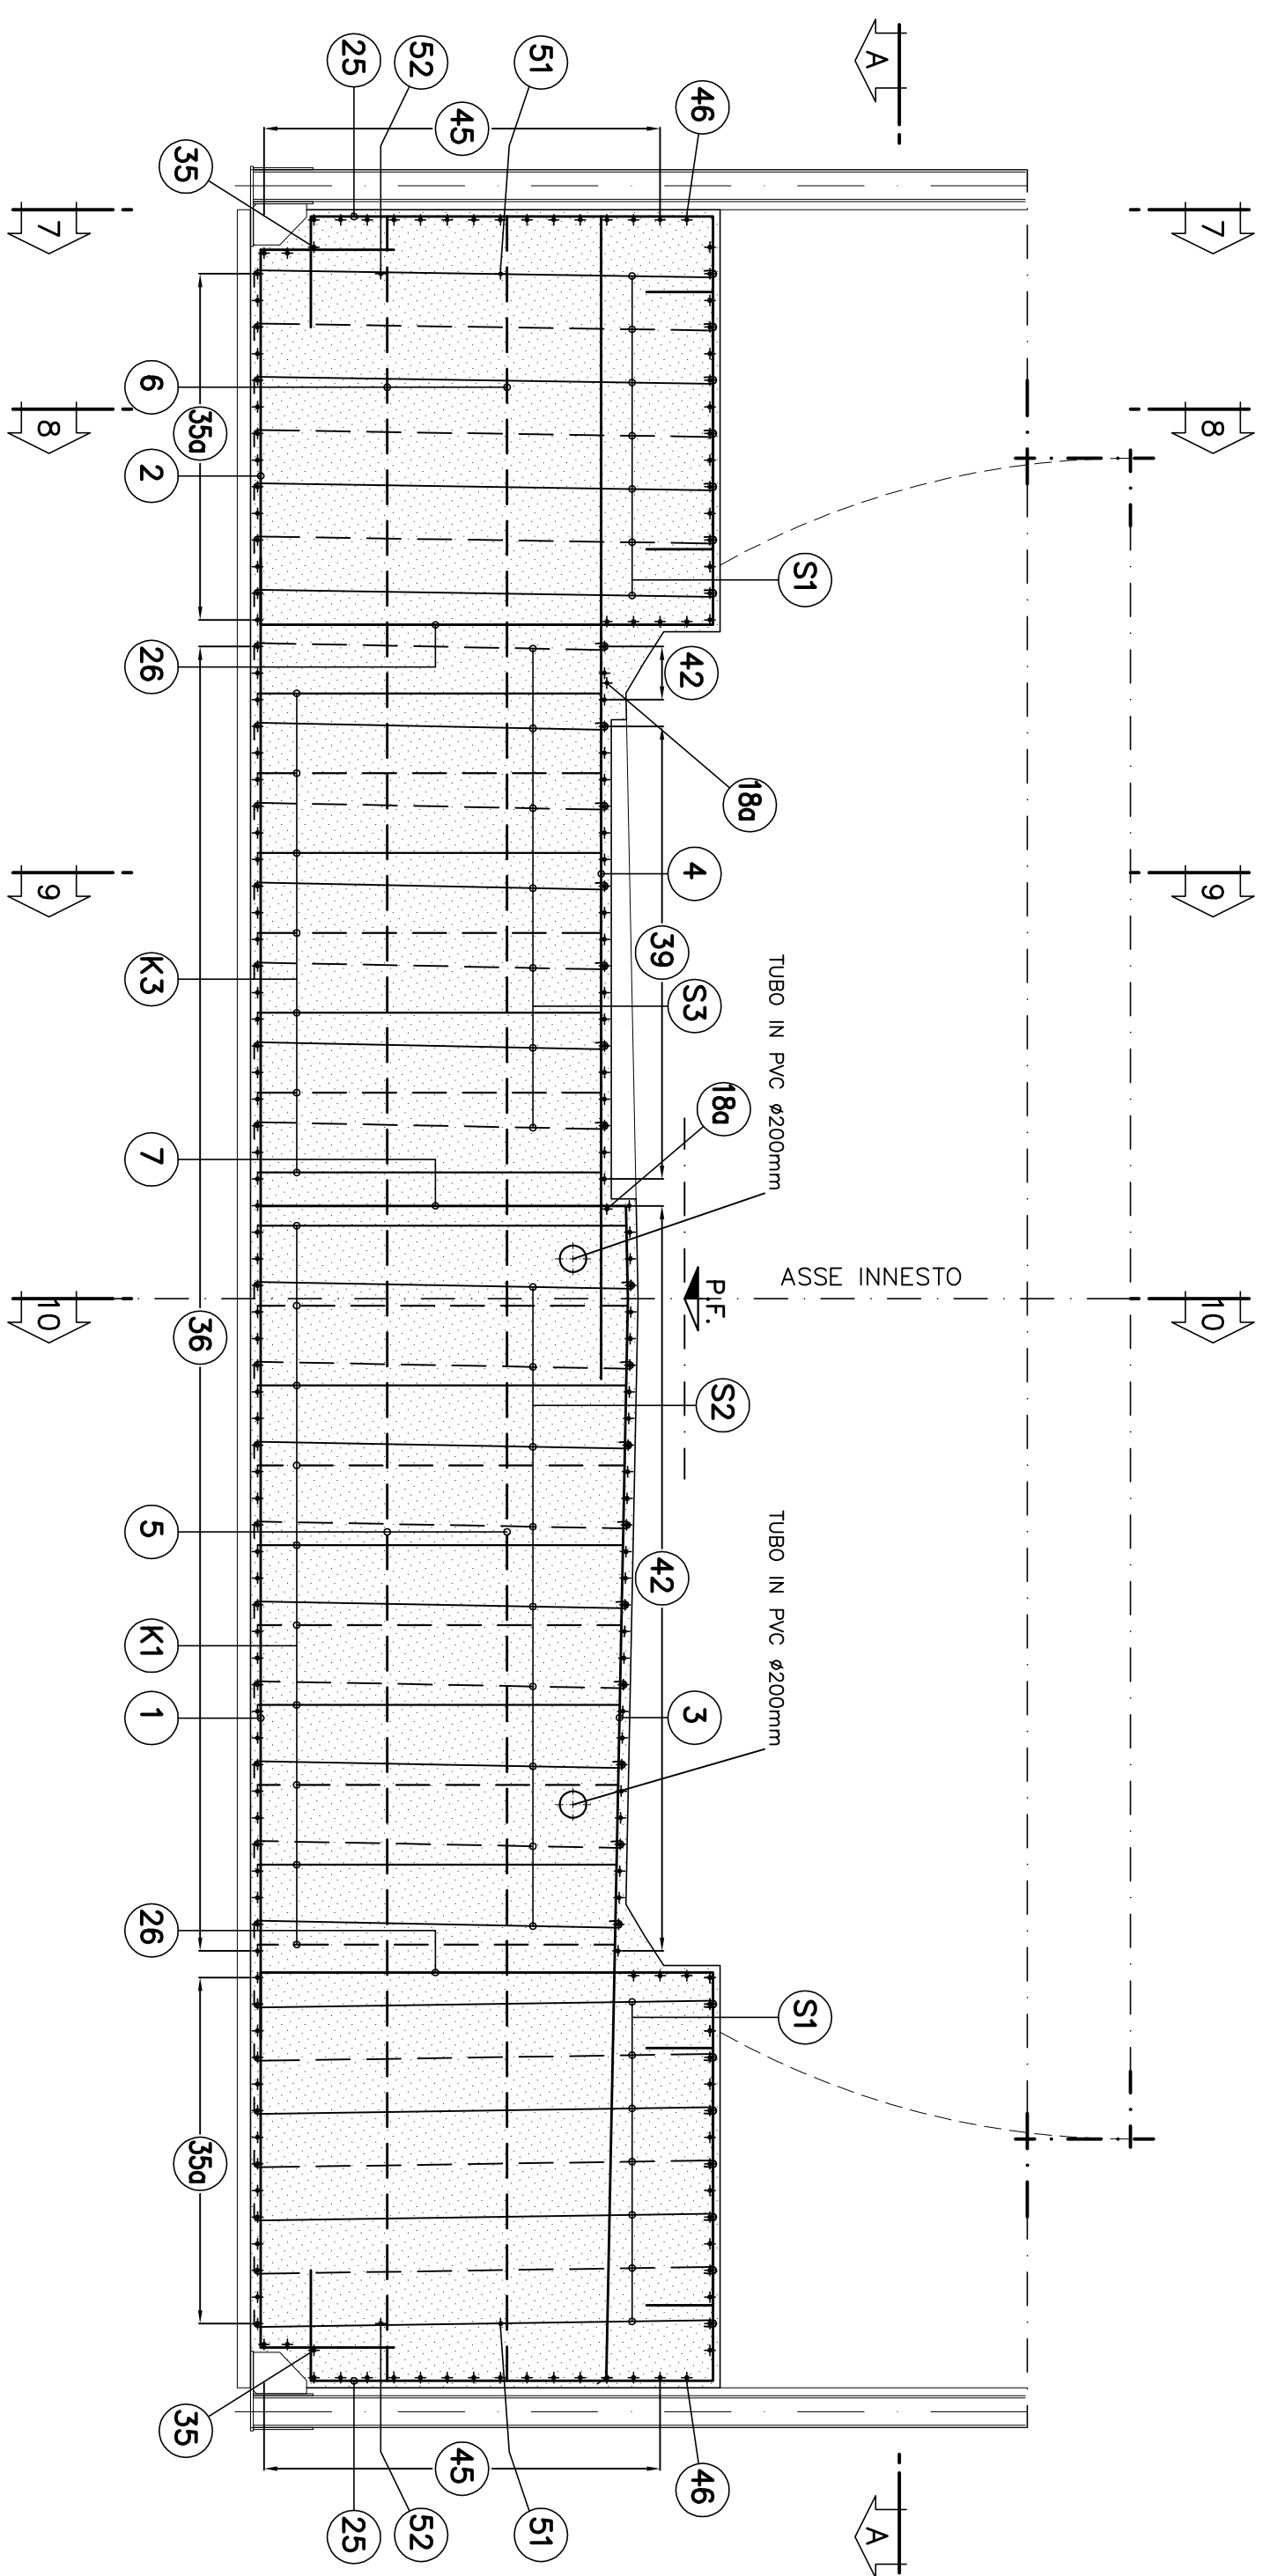

SEZIONE 7-7
SCALA 1:50

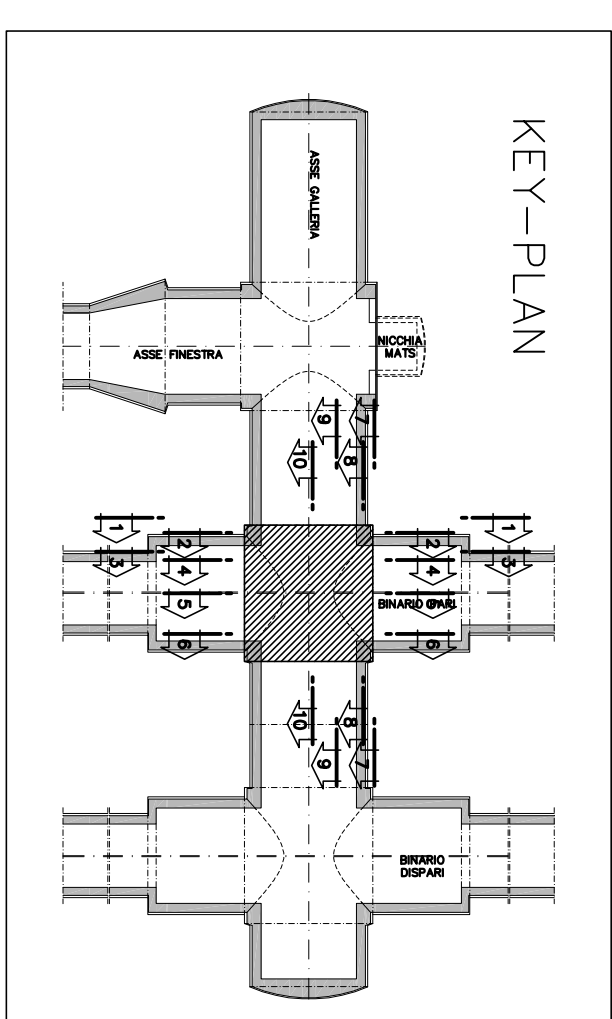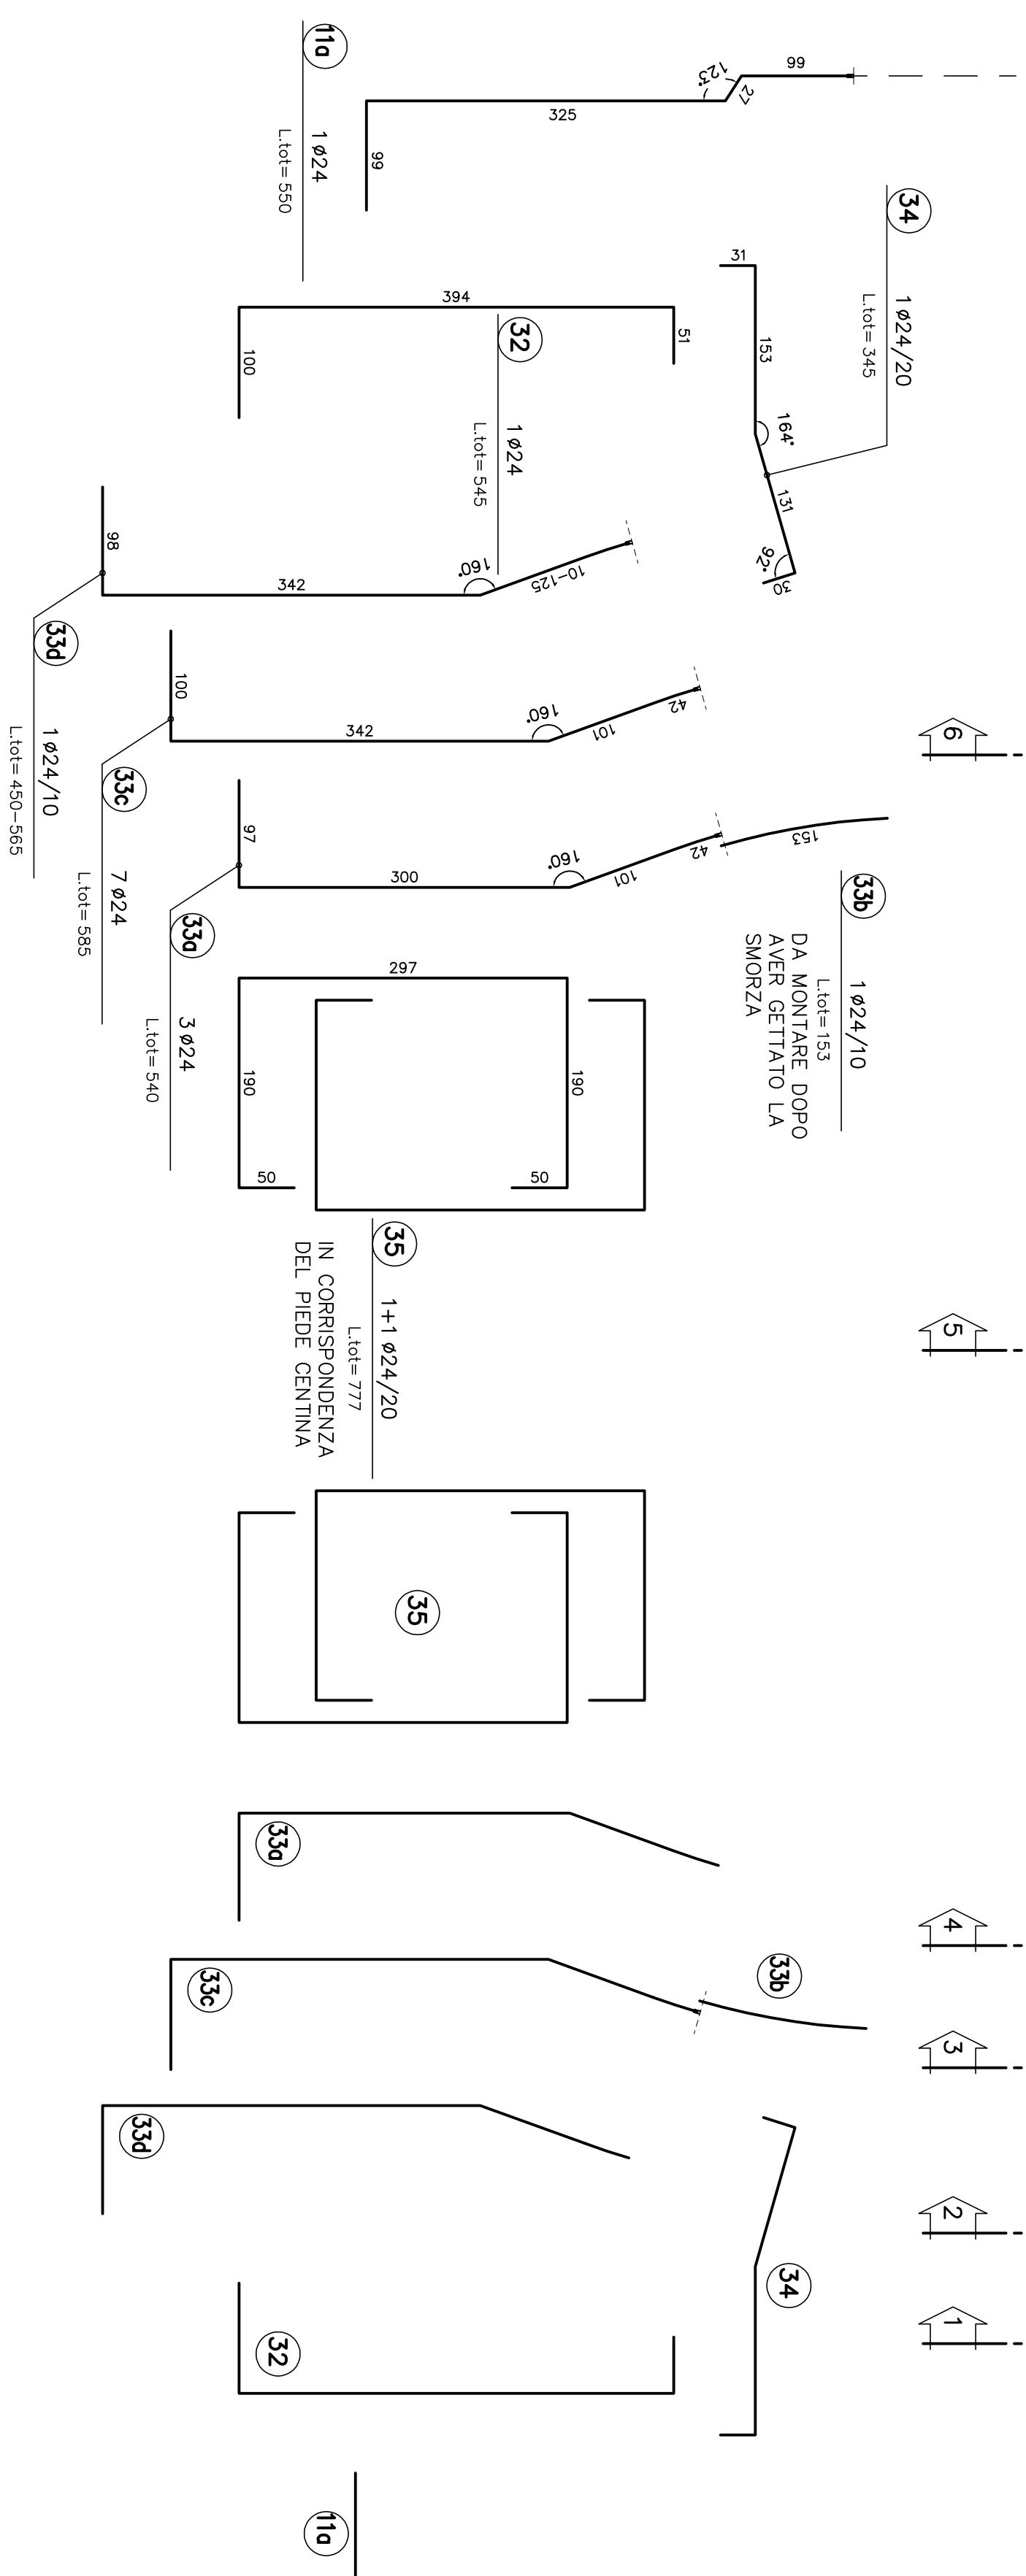


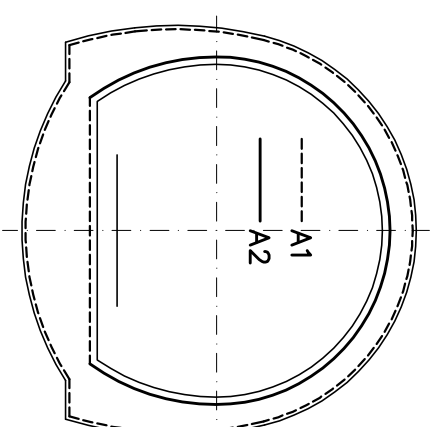

SCHEMA COPRIFERRO

PARTICOLARE "2"

SCALA 1:10

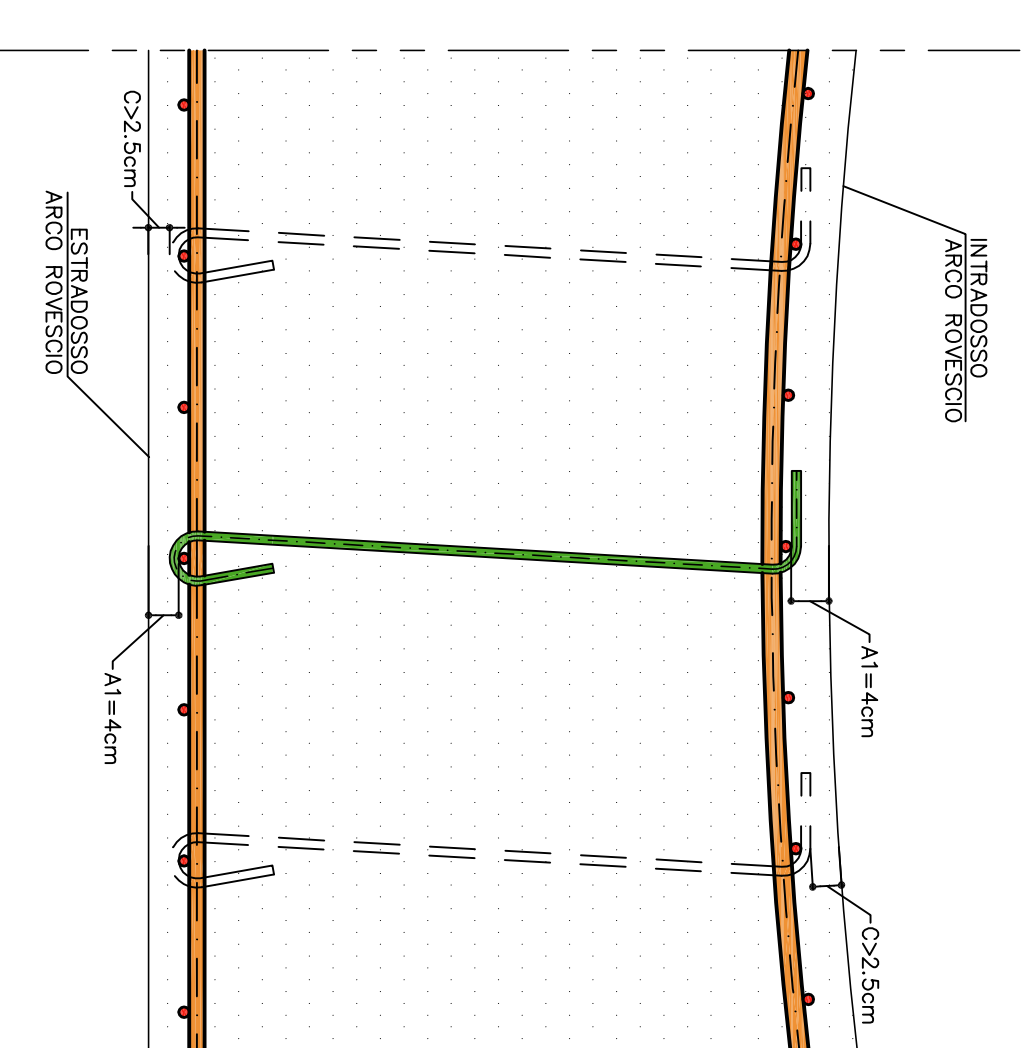


TABELLA MATERIALI	
ACCIAIO ARMATURE	B450C

COMPENSO	(vedi lavoro)
MOD.	- PER TUTTO QUANTO NON INDICATO NEL CAPITULO OPERE CIVILI
	- LAVORIO DI RIFINIMENTO "OPERE DI LUSCA CARATTERISTE DEI MATERIALI E NOTE" (cod.651-100-E-CV-TT-00000-002)
	- PER TUTTI I DETTAGLI D'IMPLEMENTAZIONE SI VEDA L'ALLEGATO RELATIVO
LEGENDA	
- P.C.	PIANO DEI CENTRI
- Q.P.	PIANO PROGETTO
- P.F.	PIANO DEL FERRINO
- P.I.M.	PIANO IMPROTA MORETTE

I CAVALLOTTI NON SONO DA CONSIDERARSI STRUTTURALI E POSSONO ESSERE EVENTUALMENTE SOSTITUITI CON ELEMENTI ALTERNATIVI

ALTA SORVEGLIANZA

GENERAL CONTRACTOR

GENERAL CONTRACTOR:

CDV


INFRASTRUTTURE FERROVIARIE STRATEGICHE DEFINITE DALLA
LEGE OBIETTIVO N.443/01

TRATTA A.V./A.C. TERZO VALICO DEI GIOVI
PROGETTO ESECUTIVO

Galleria Naturale di Valico Binario Pari
Camerone di innesto Finestra Cravasc

Tratta F
Armatura Soletione Tav 3/4

GENERAL CONTRACTOR


COClV
Ing. P. P. Marchesini




PROGETTUALE	
Pos.	Descrizione sintetica


[illegible]

--	--

--	--

1003

