

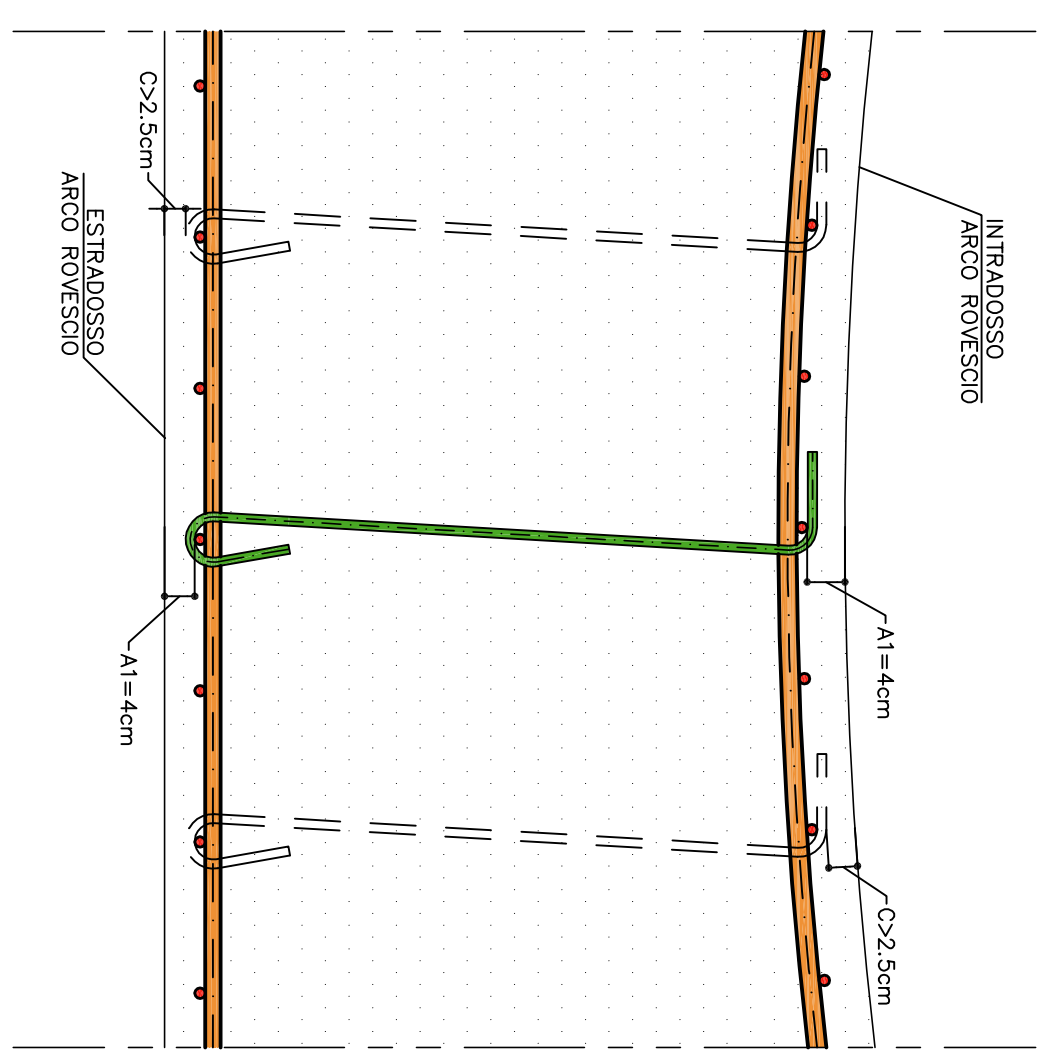
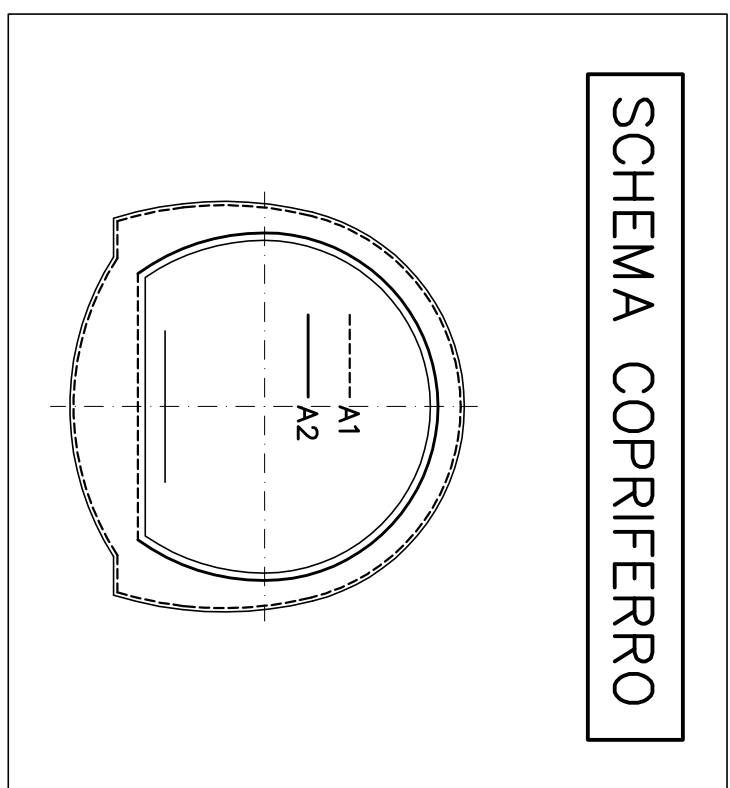
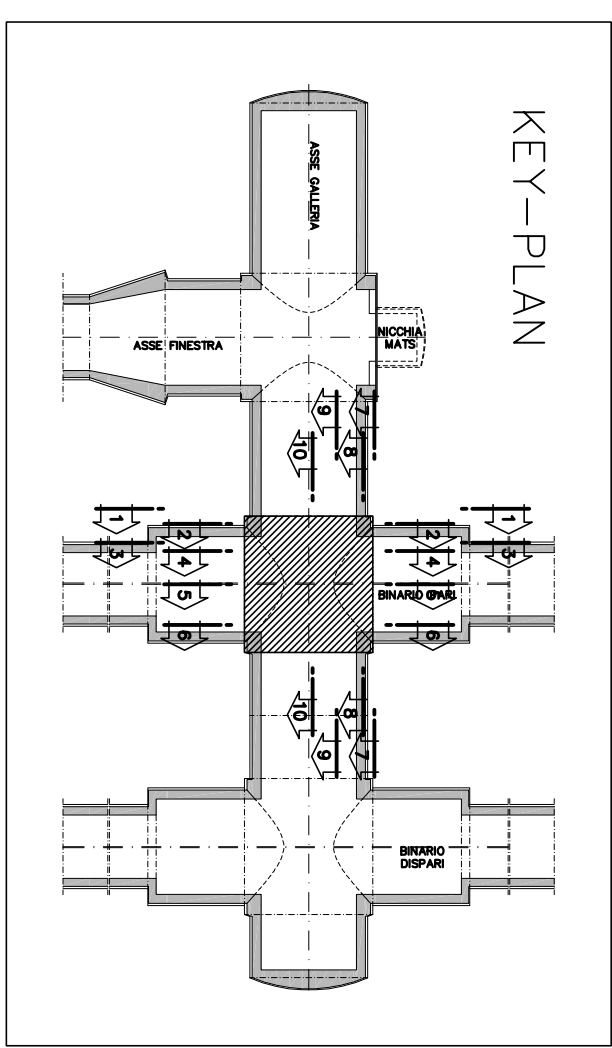
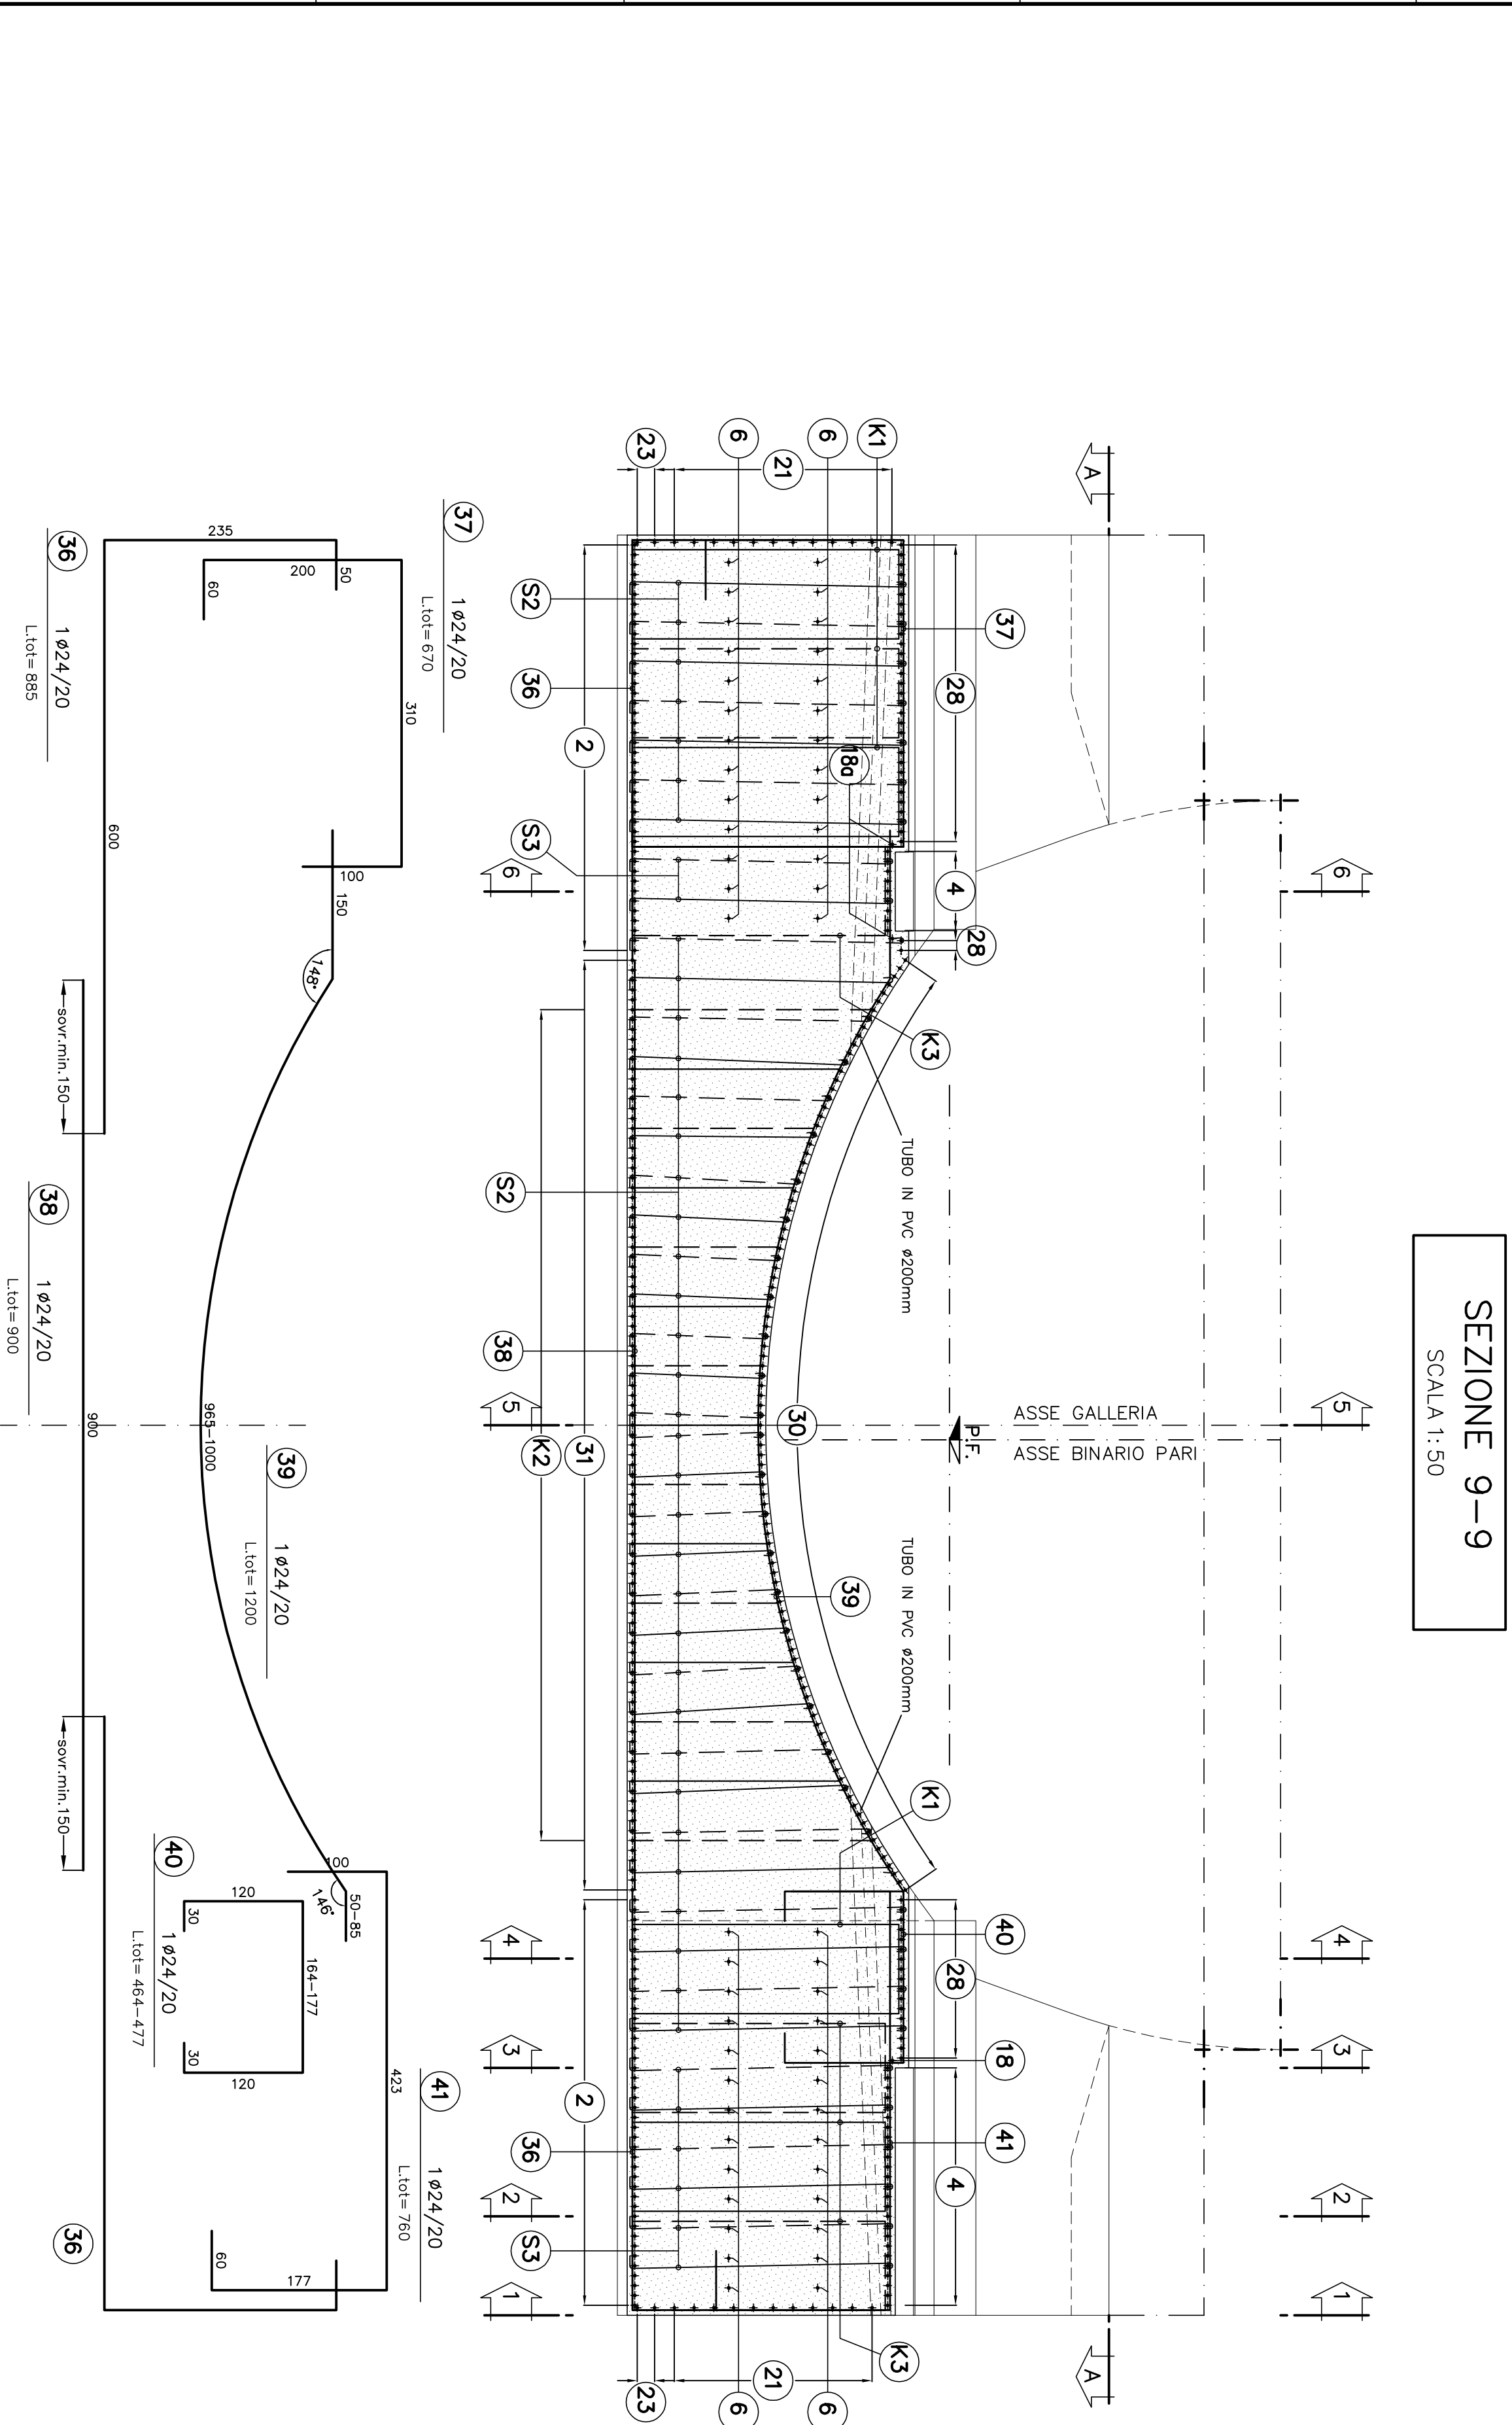
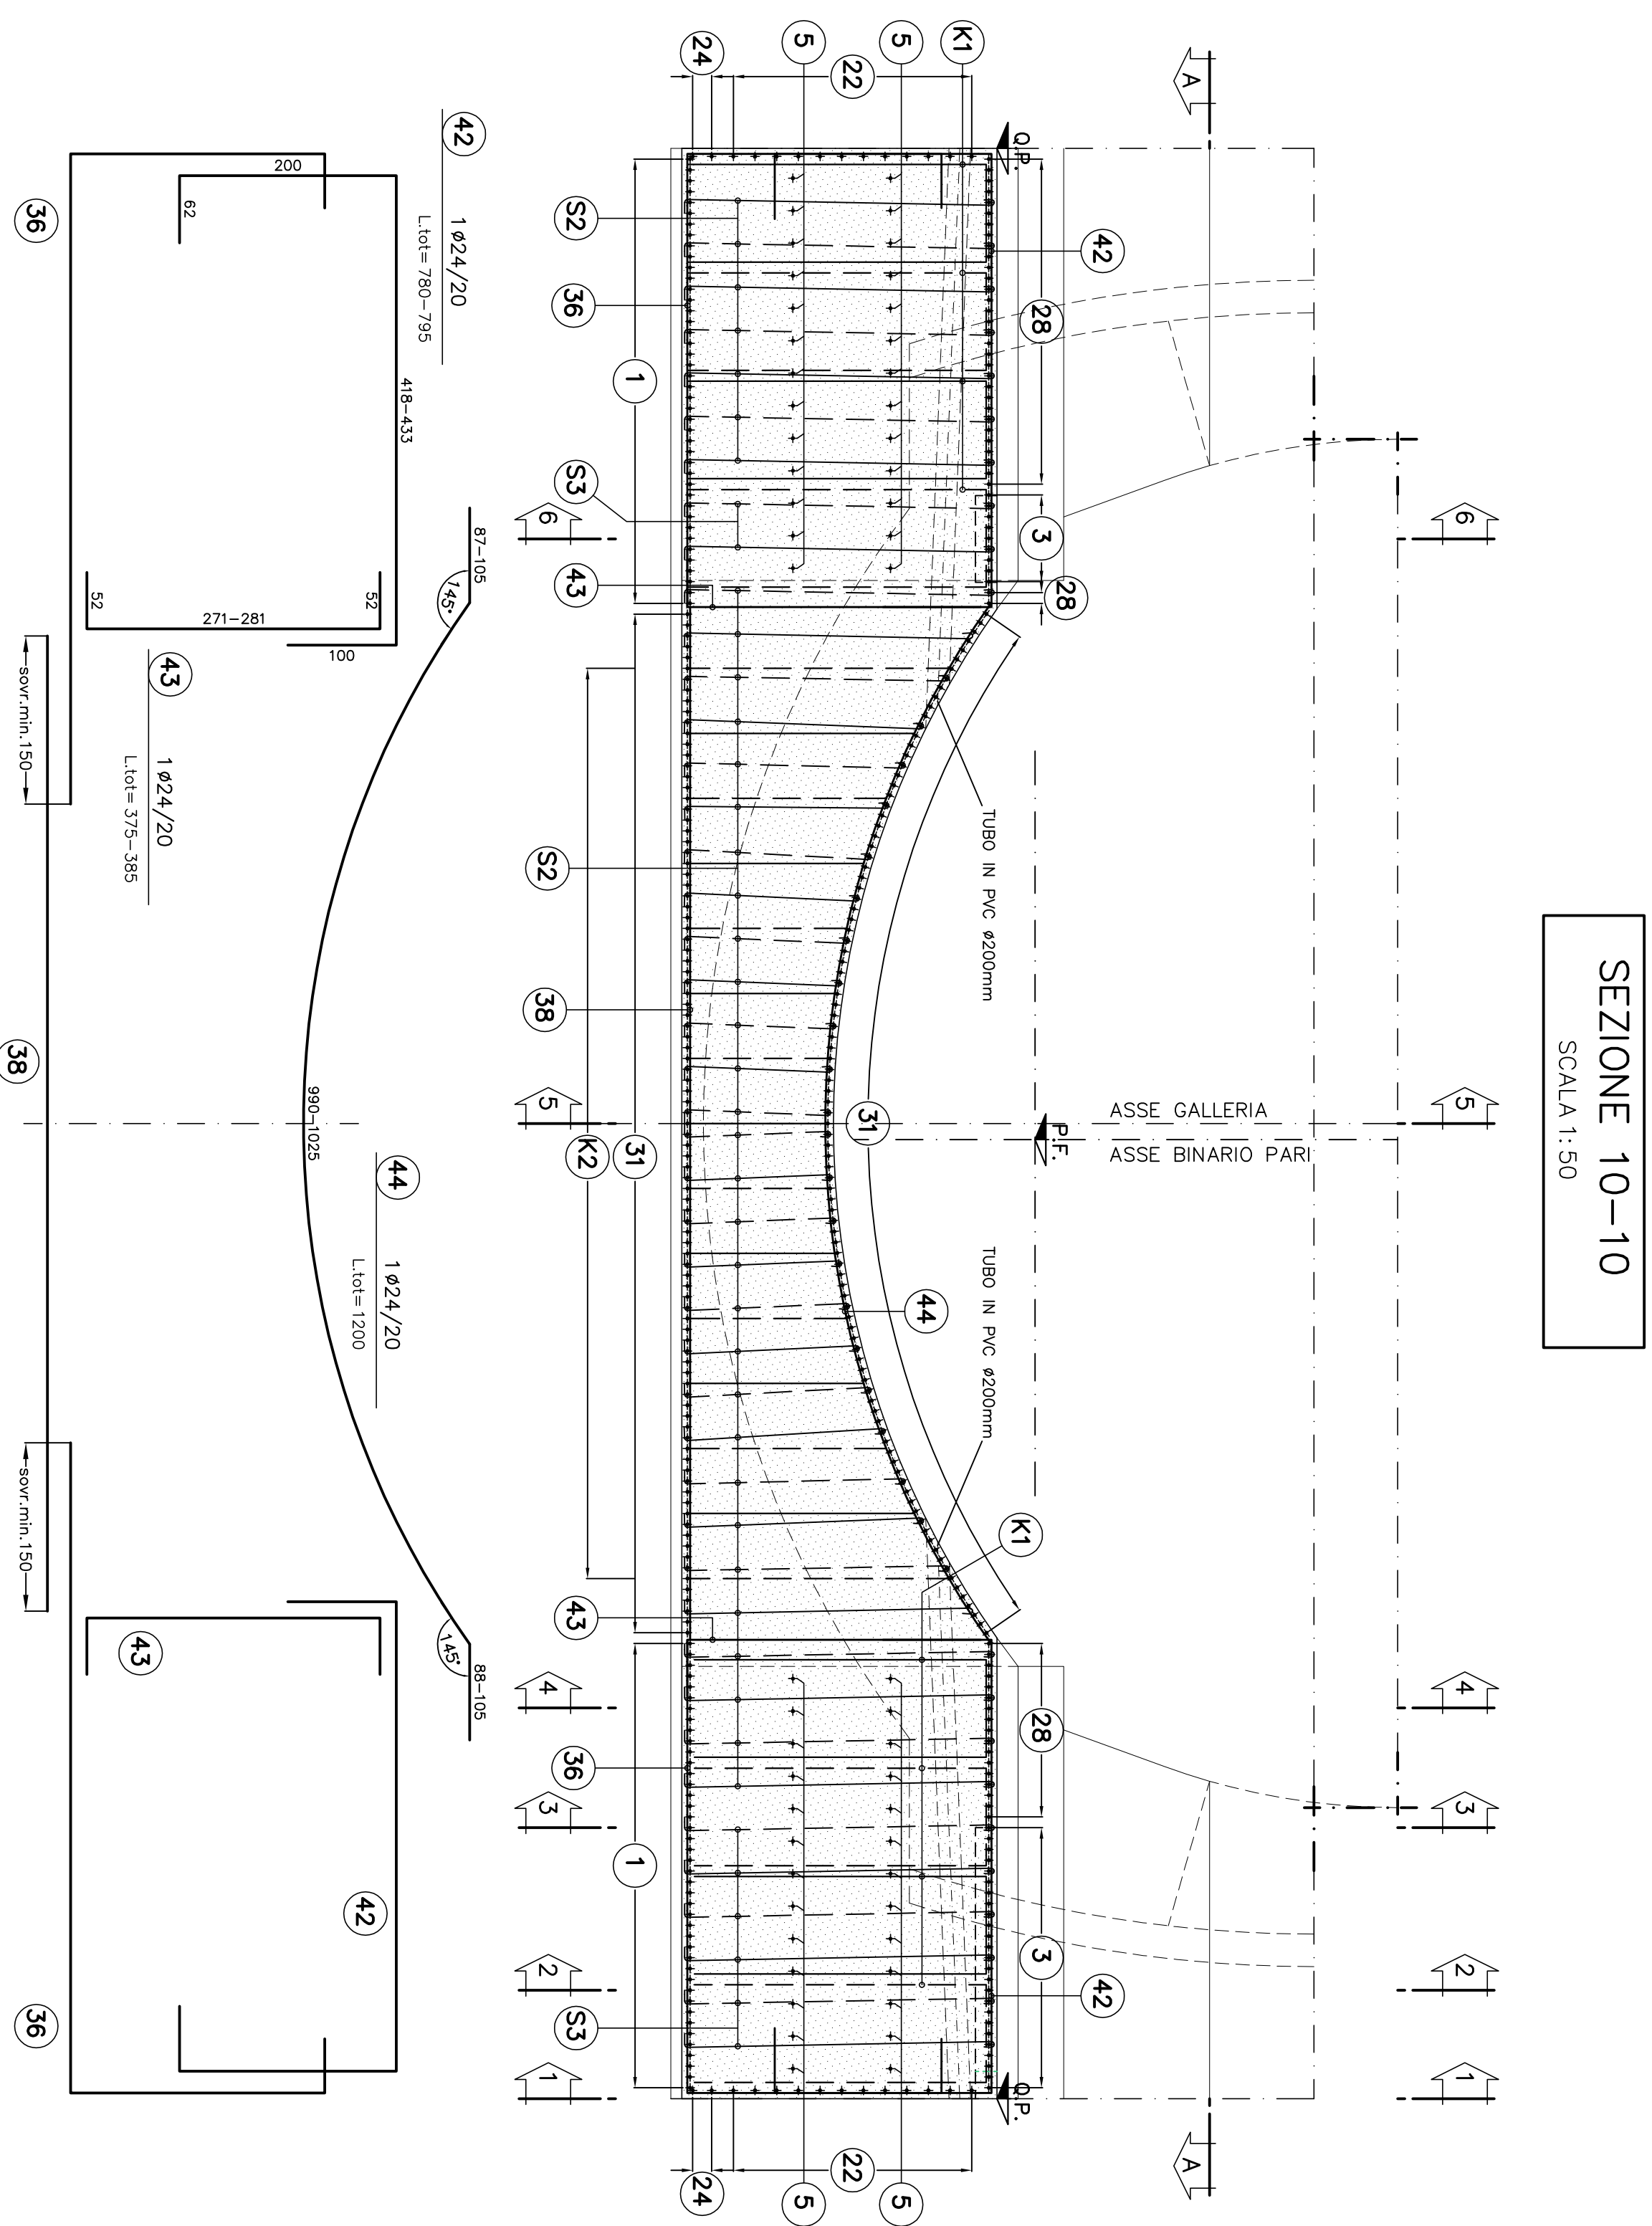
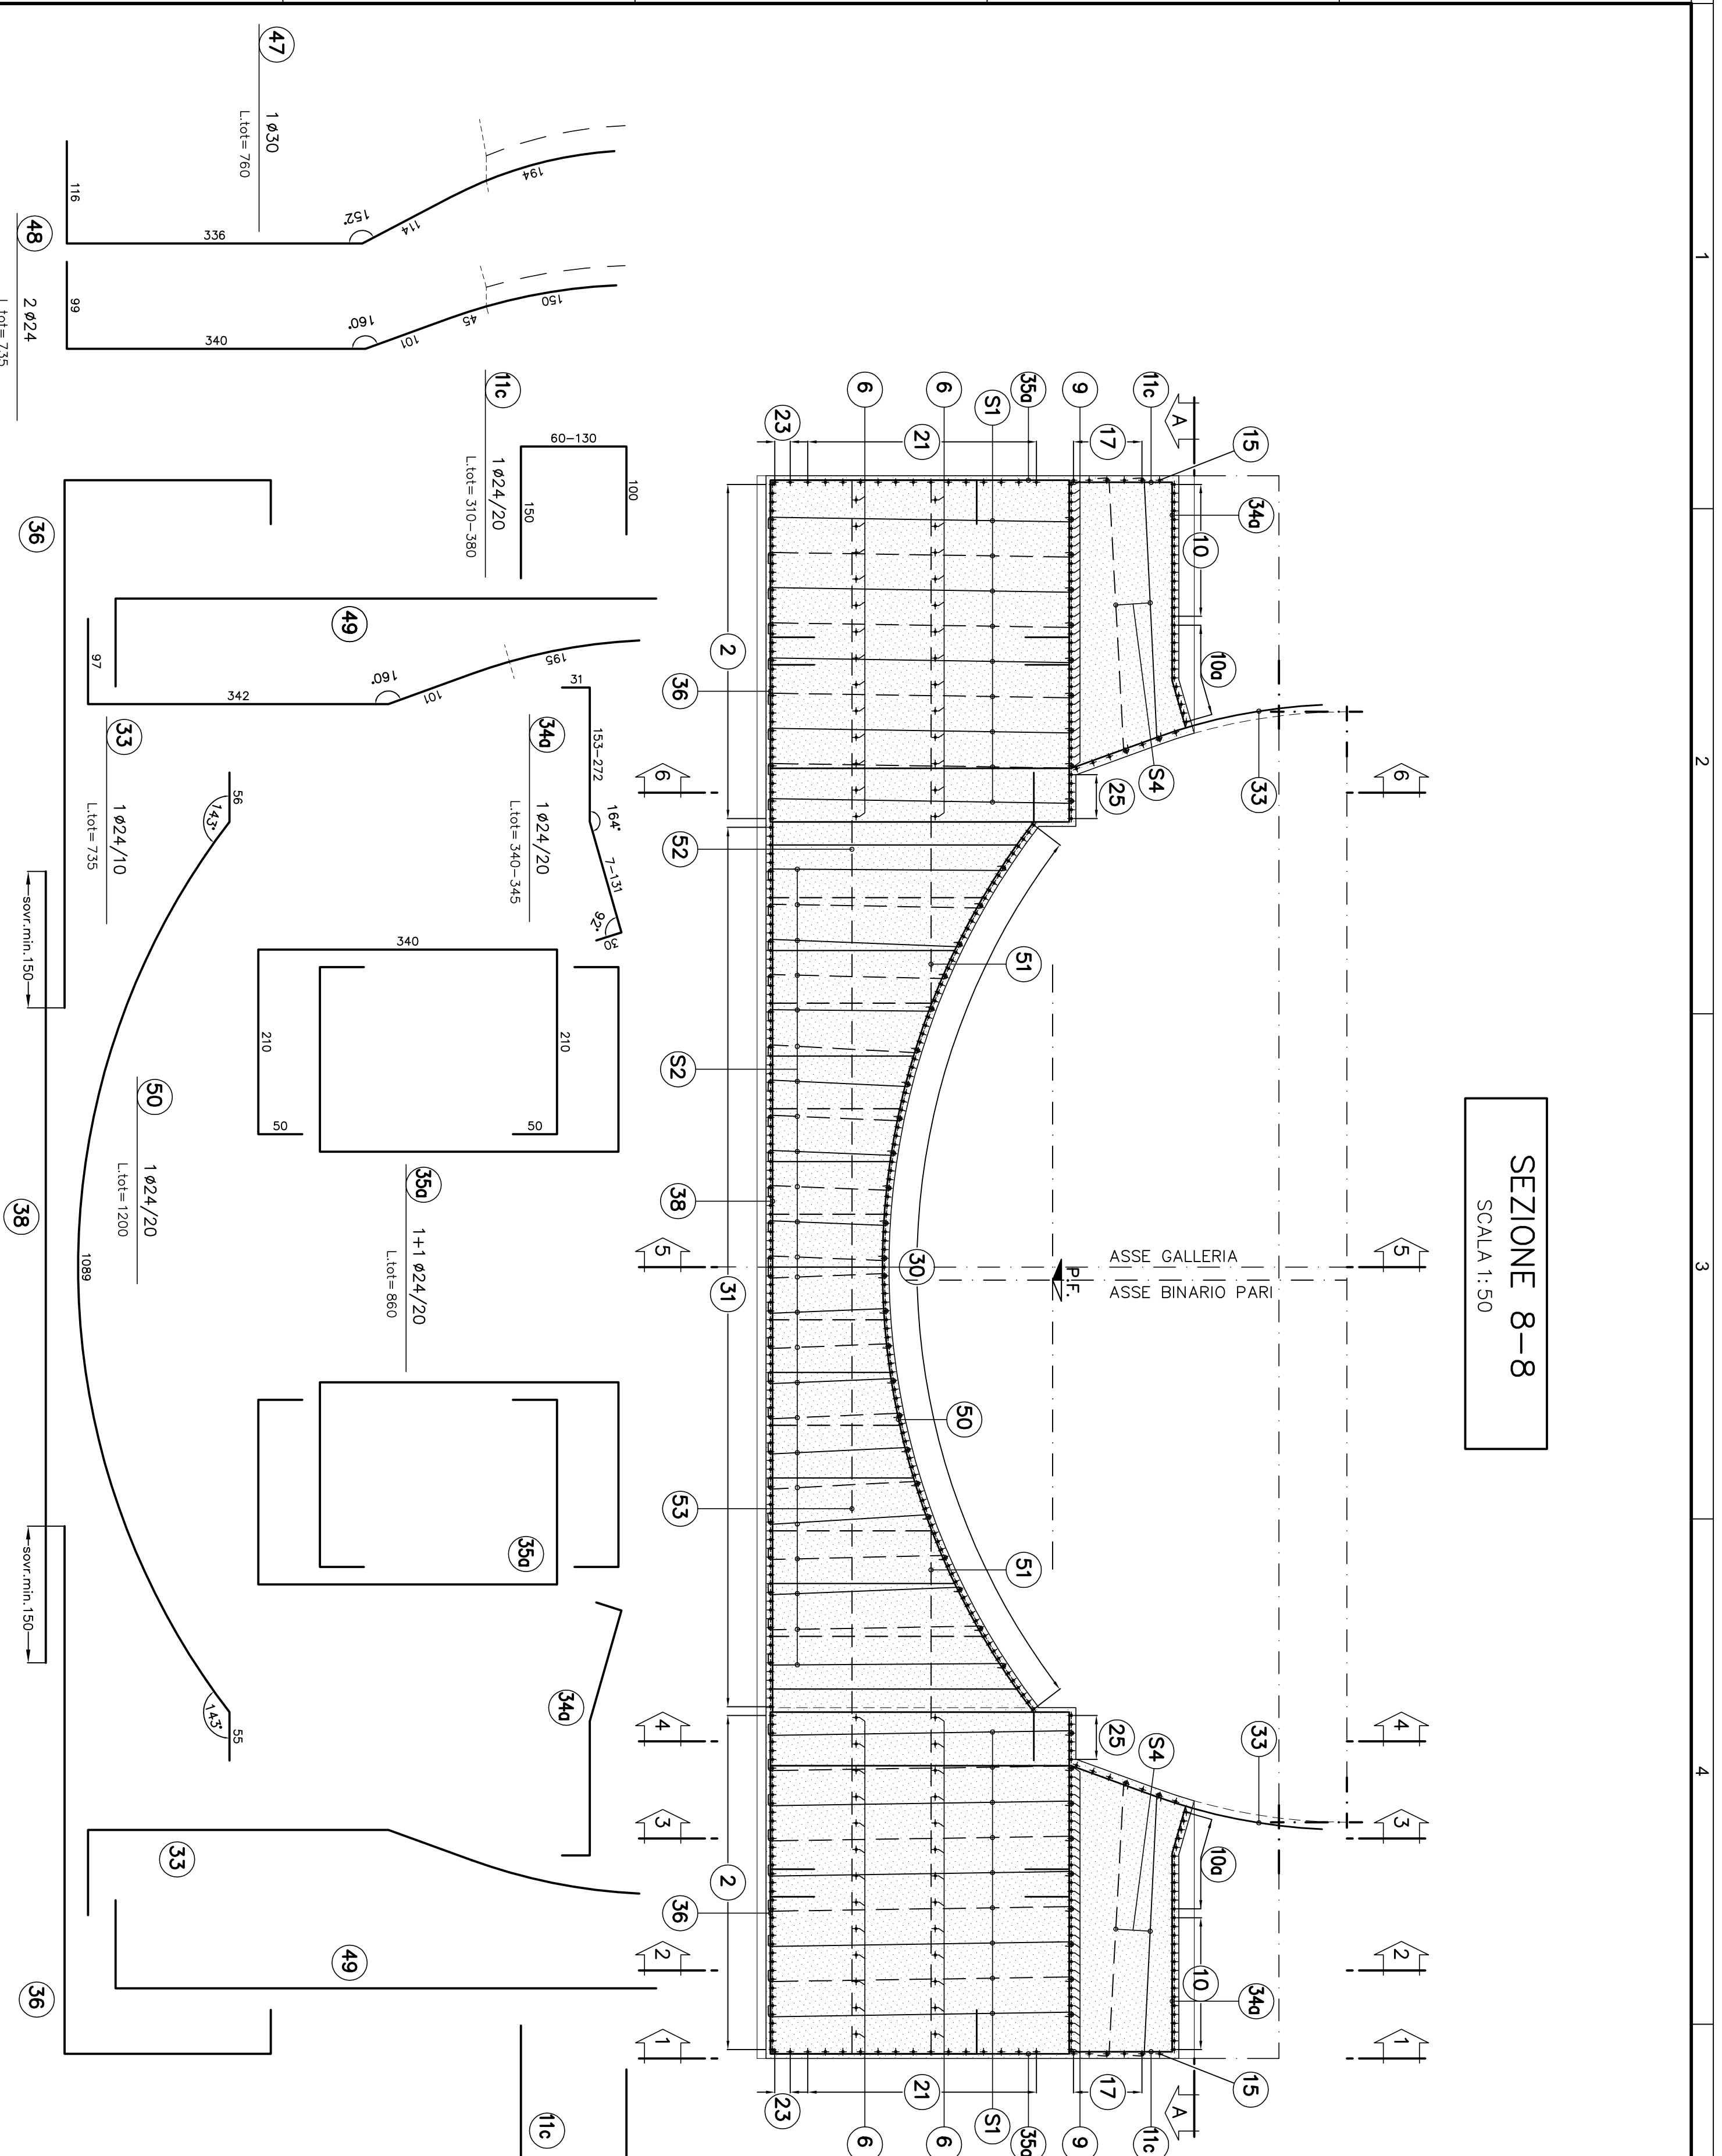


TABELLA MATERIALI	
ACCIAIO ARMATINE	BASIC
CONCRETO	(vedi sezione)
NOTA - PER TUTTO QUANTO NON INDICATO SI INTENDE RIFERIMENTO AL CAPITOLATO OPERE CIVILI	
- ELABORATO DI PRELIMINARE "OPERE DI LACCA CARATTERISTICO DEI MATERIALI E NOTE (066501-00-E-CO-11-000000-002)	
- PER TUTTI I DETTAGLI D'IMPLEMENTAZIONE SI VEDA L'ELABORATO RELATIVO	
LEGENDA	
- P.O.	PIANO DEL CENTRO
- O.P.	PIANO DI CANTO
- P.F.	PIANO DEL FERRO
- P.M.	PIANO IMPOSTA MURETTE
NOTA	
I CAVALLONI NON SONO DA CONSIDERARE STRUTTURALI E POSSONO ESSERE EVENTUALMENTE SOSTITUITI CON ELEMENTI ALTERNATIVI	

[illegible]