




SCALA 1:50

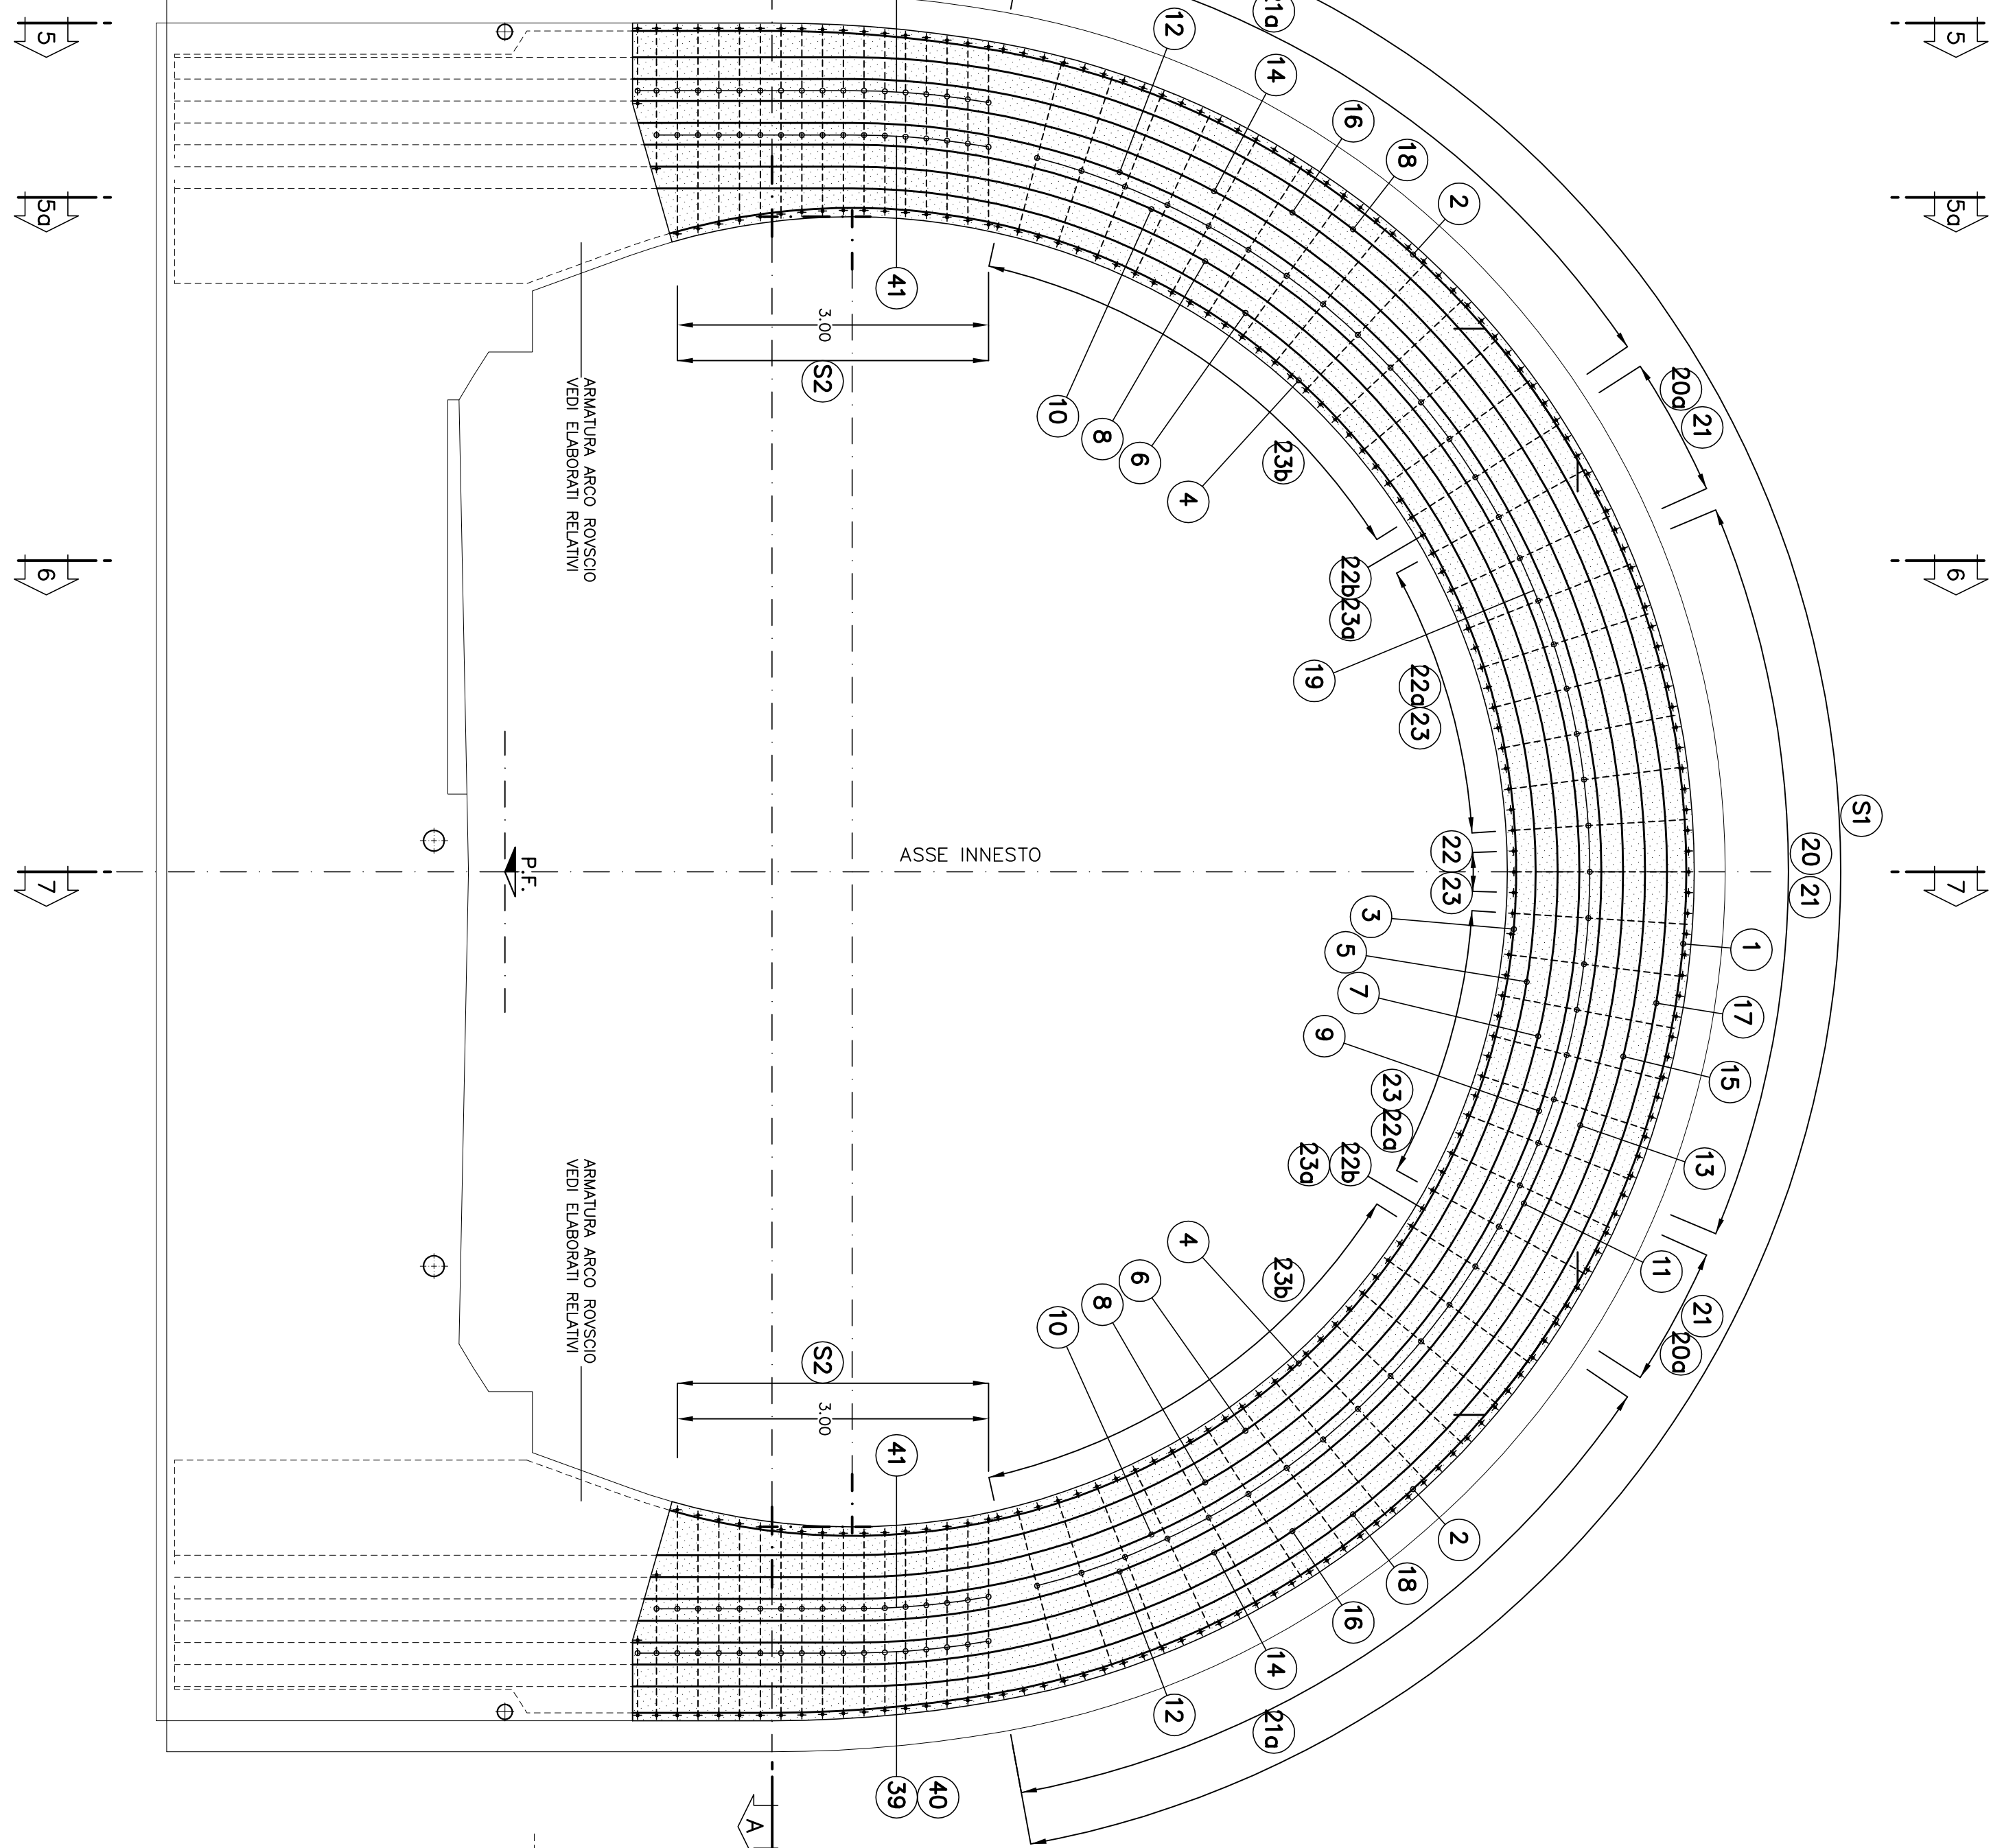


CALA 1:50

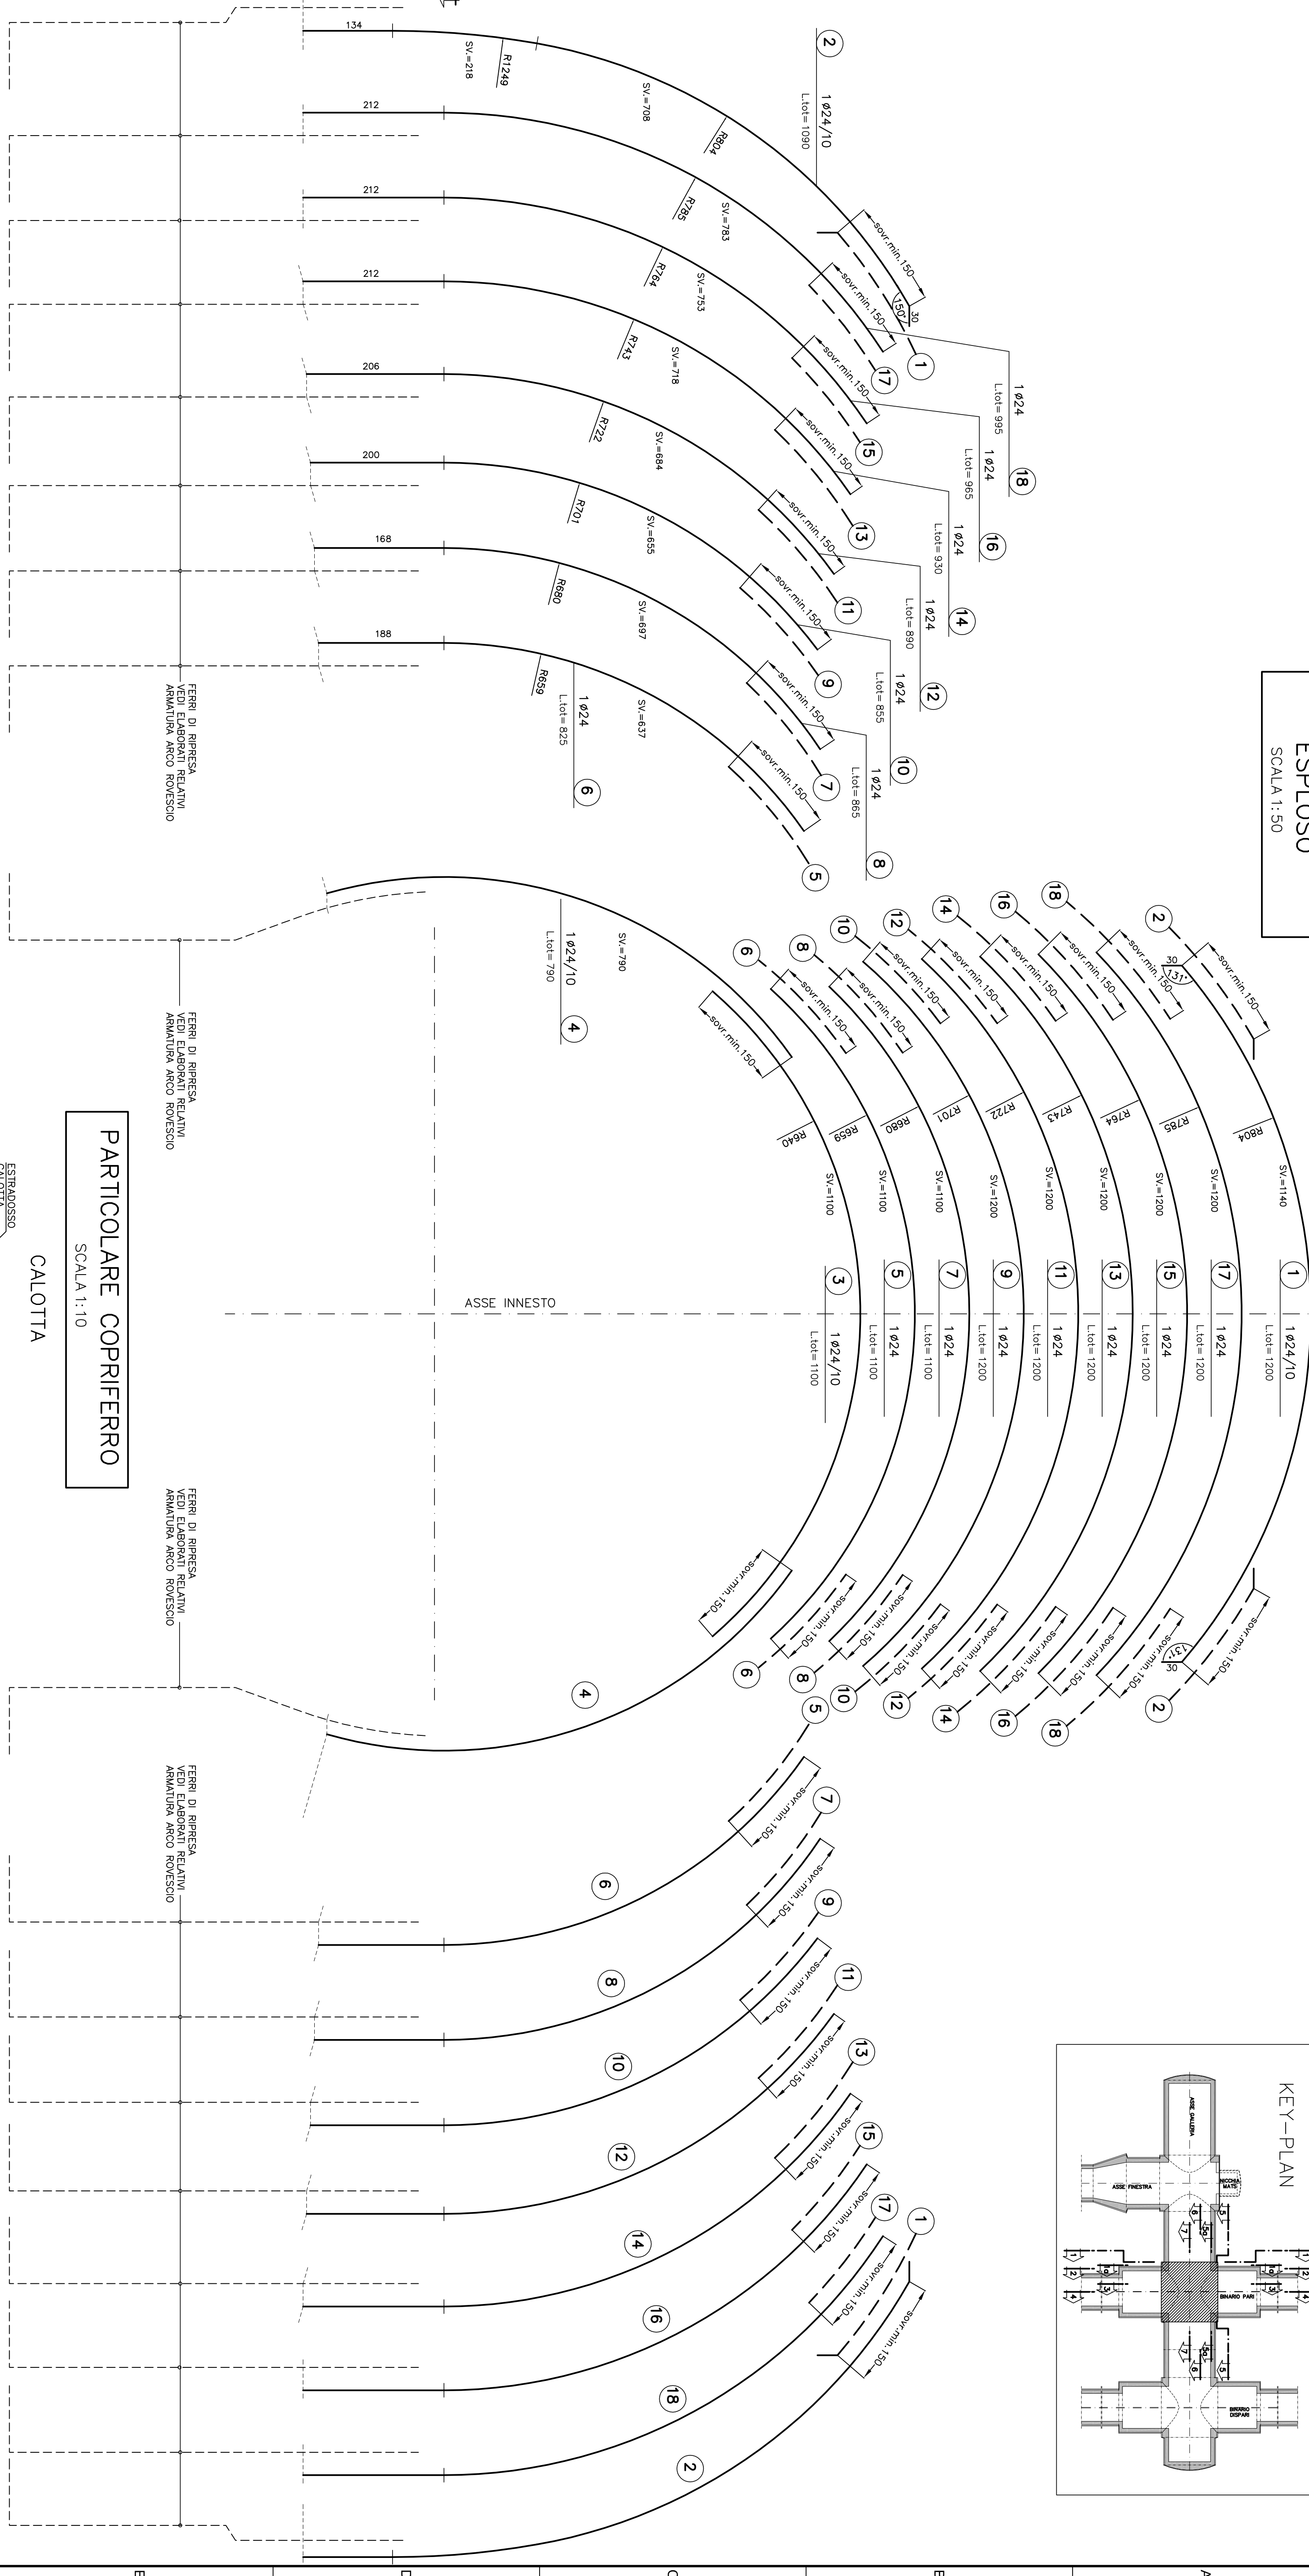


COMPLAINT

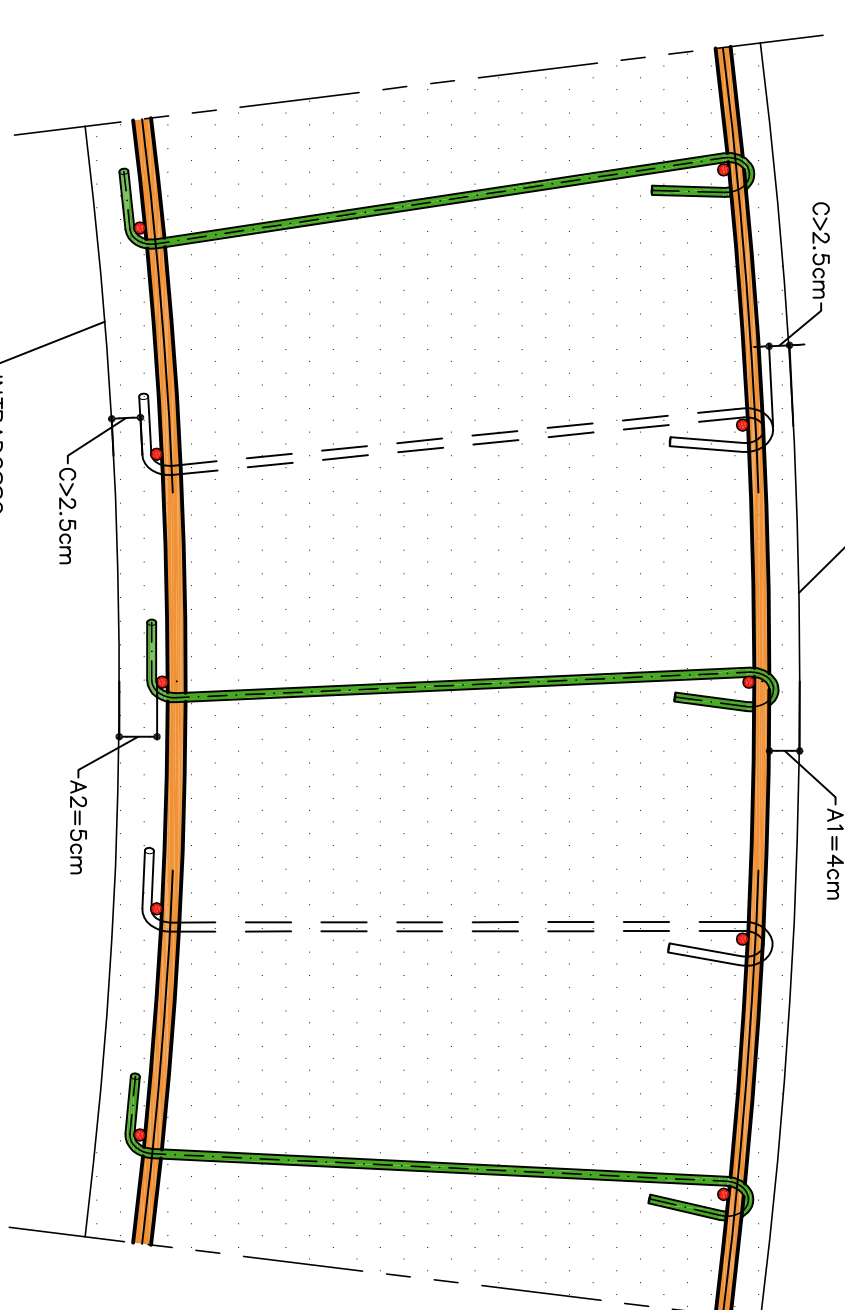


SCHEMA INCRUCIO CA

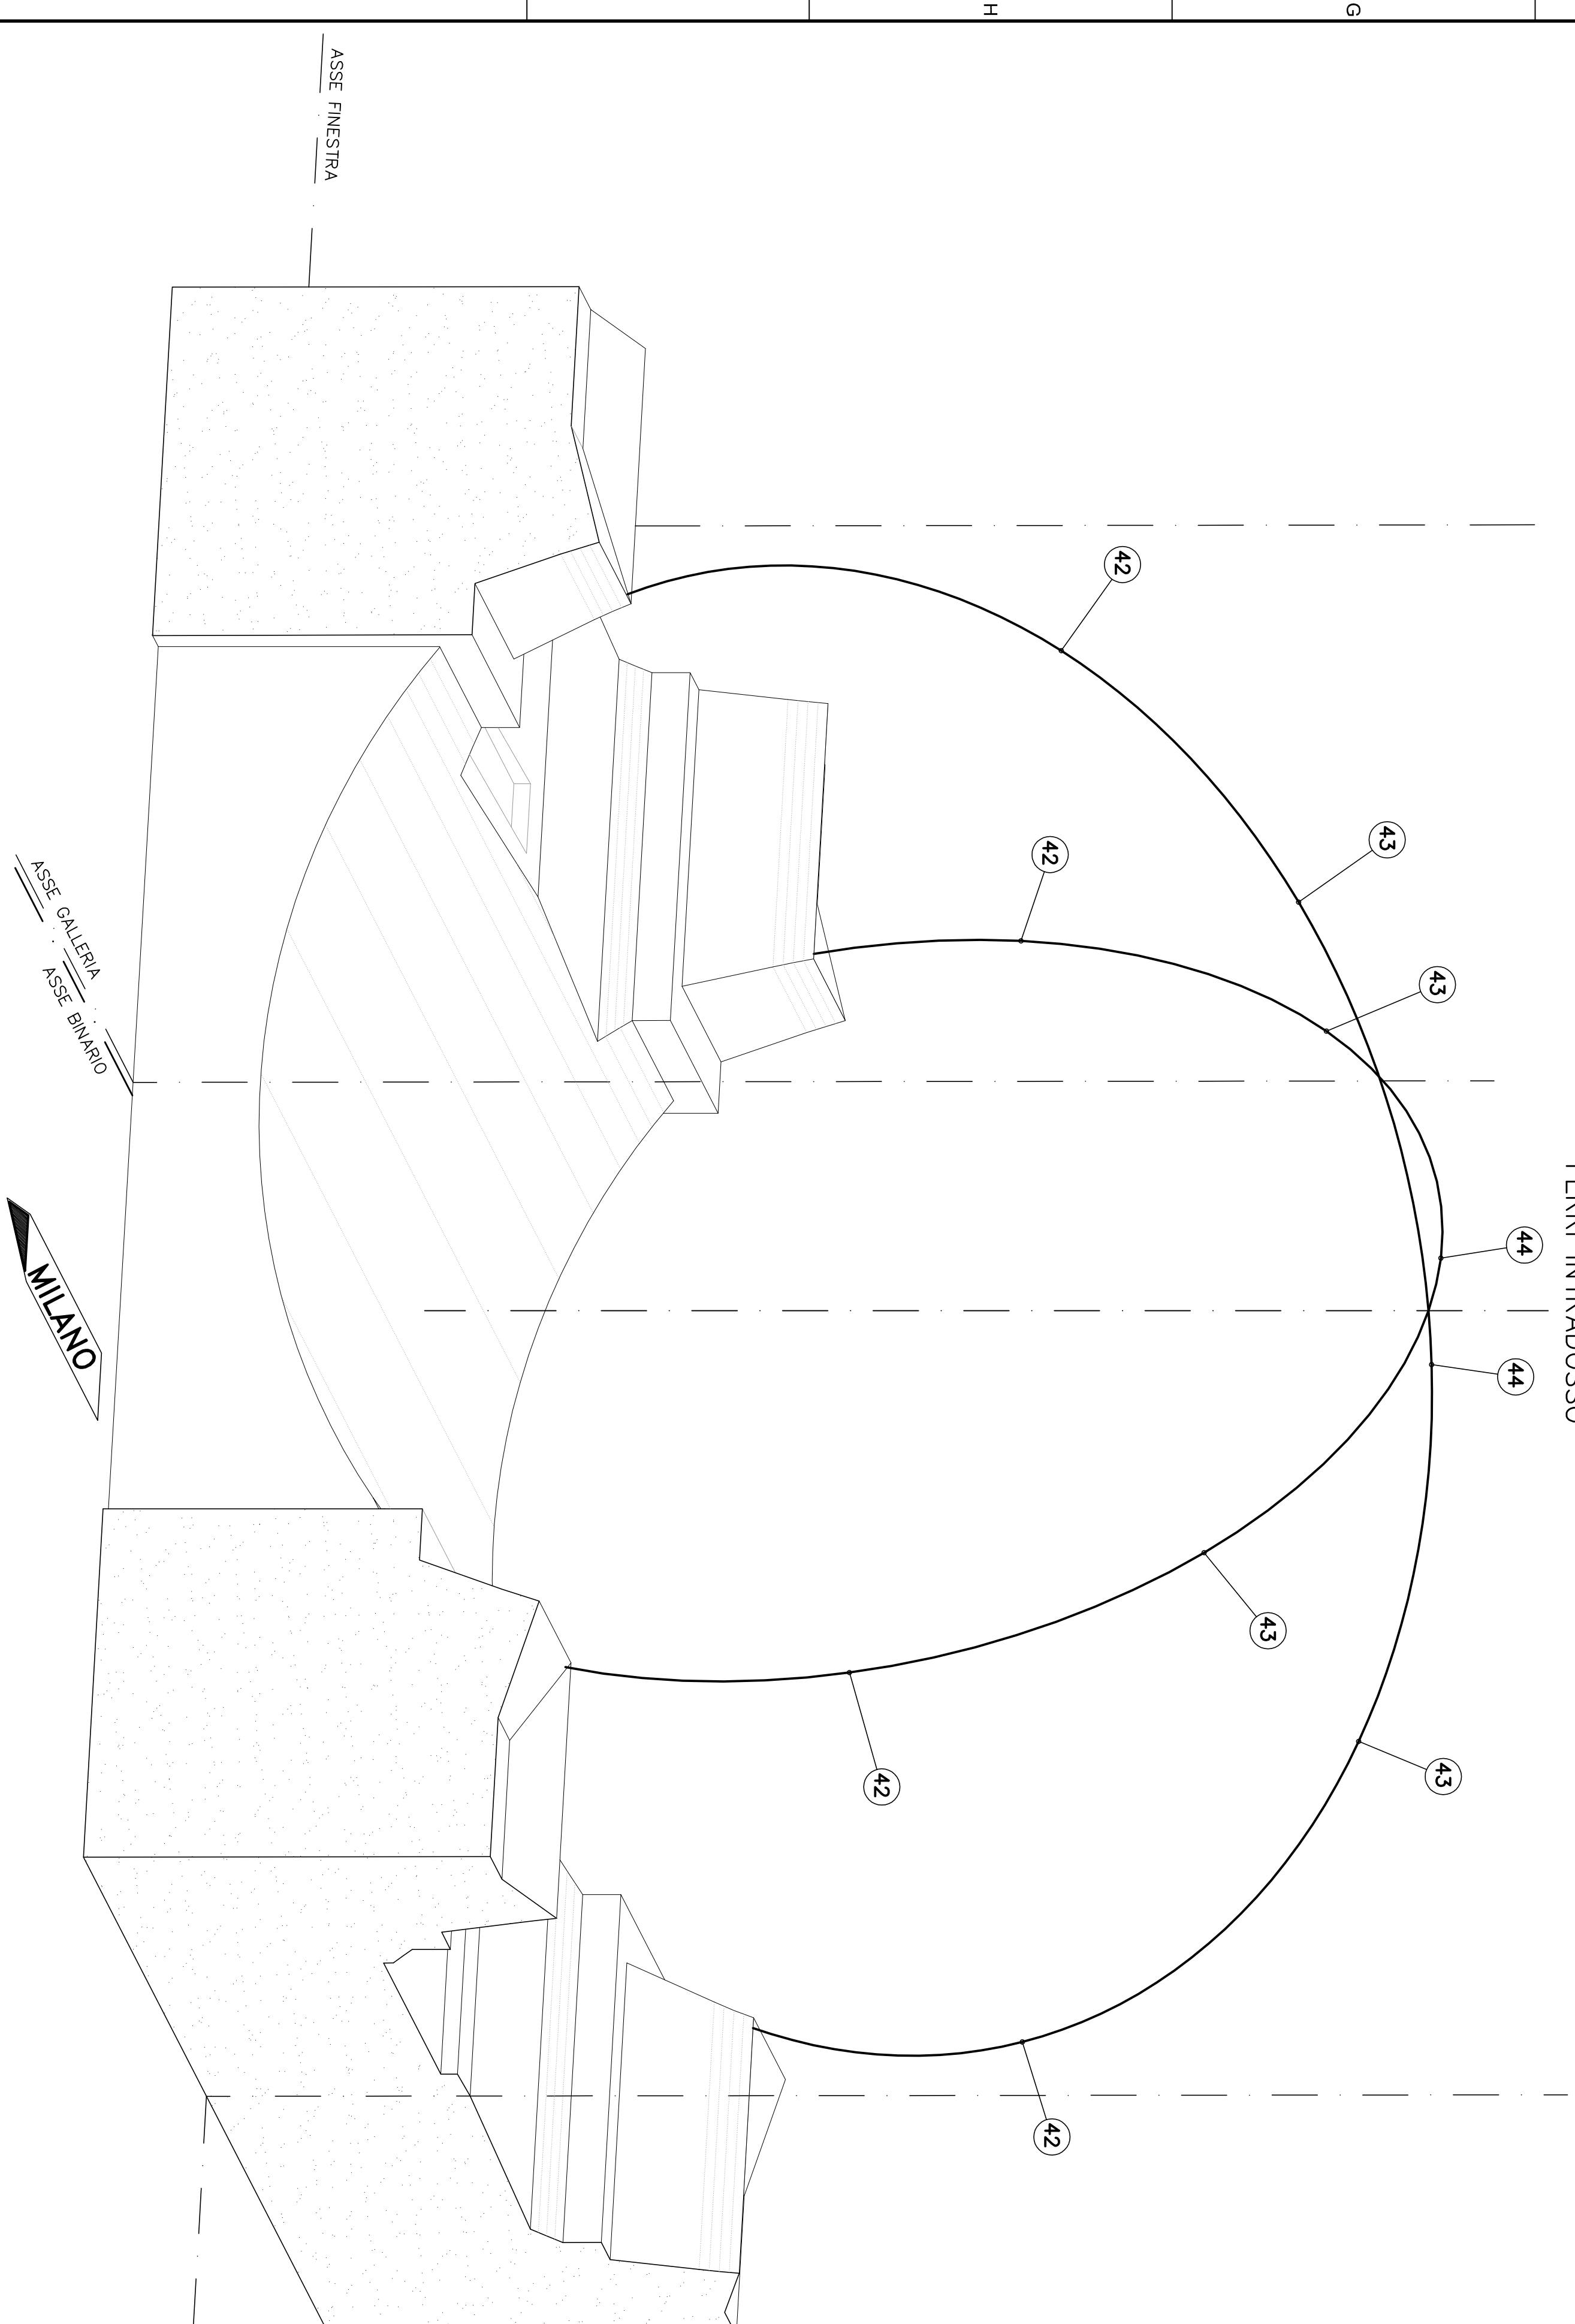

CHEMIA COPRIFER

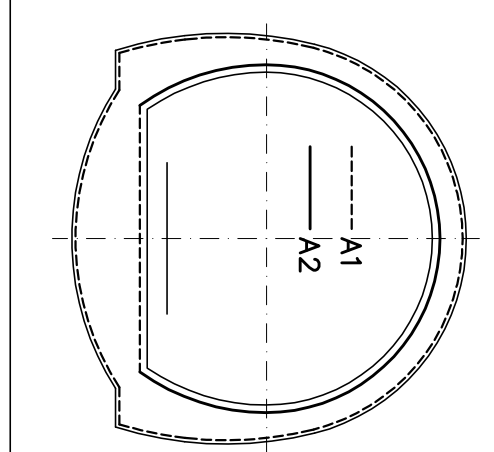

APL

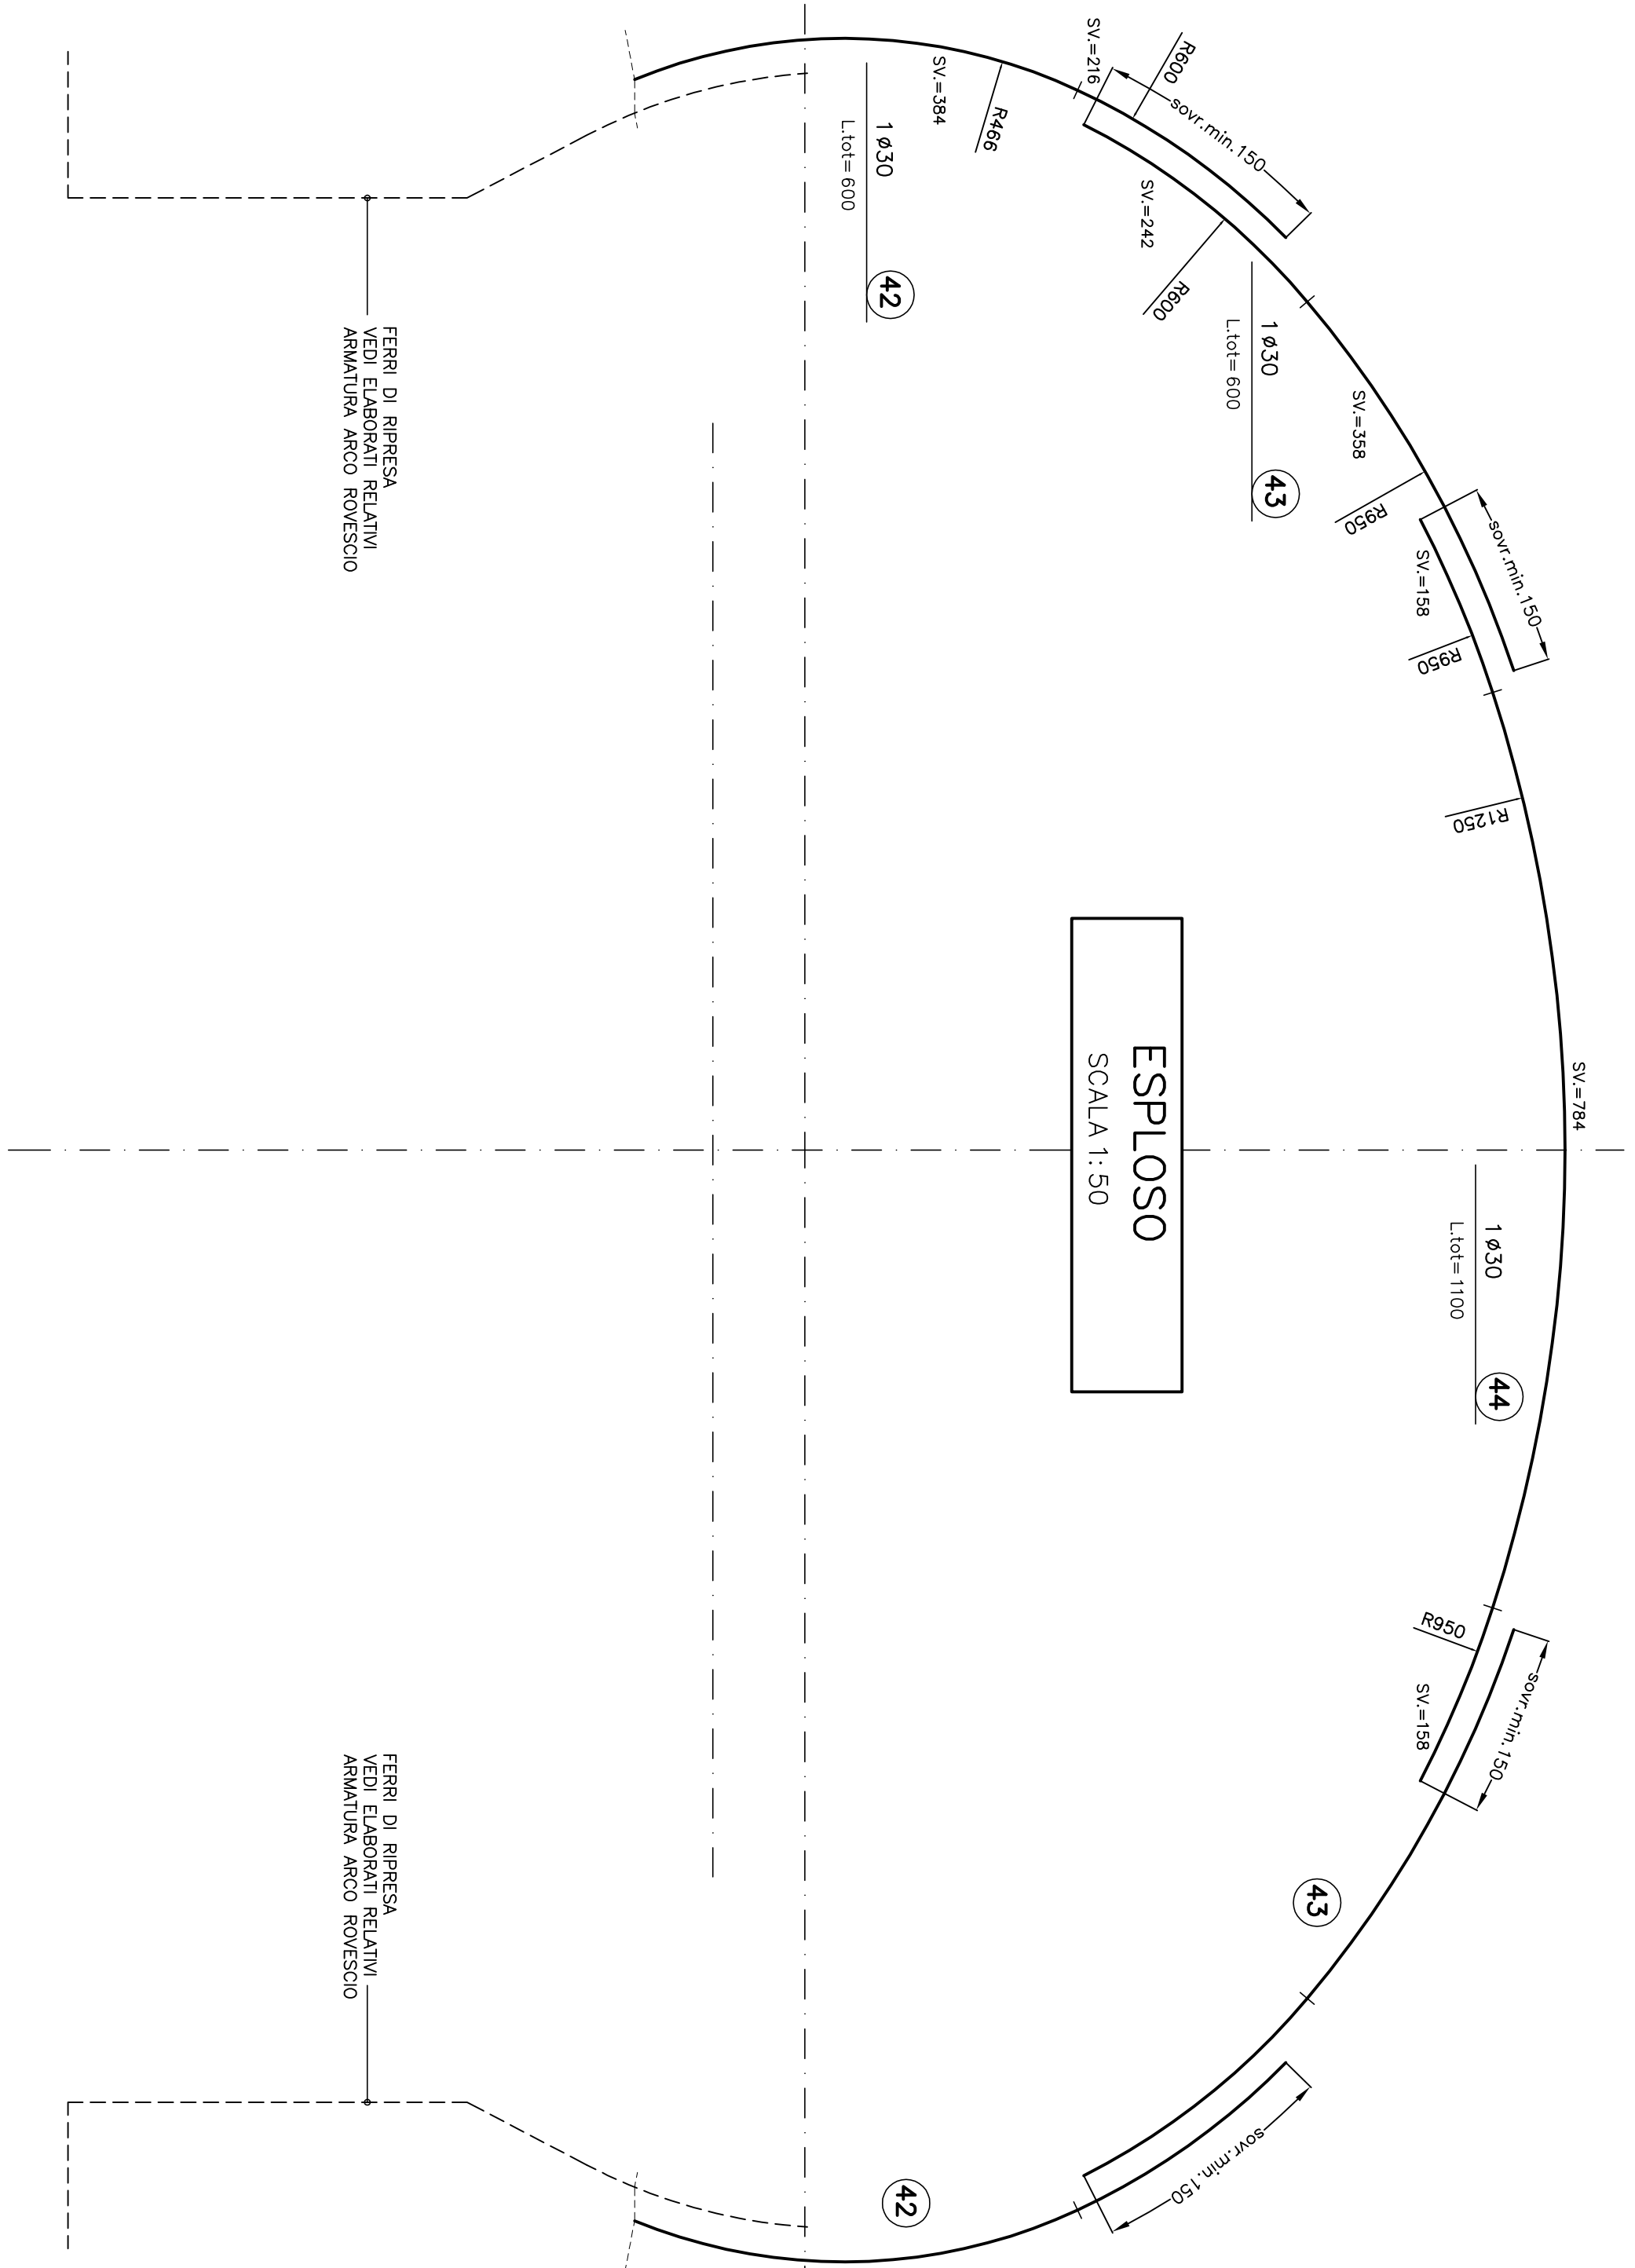

—Y—

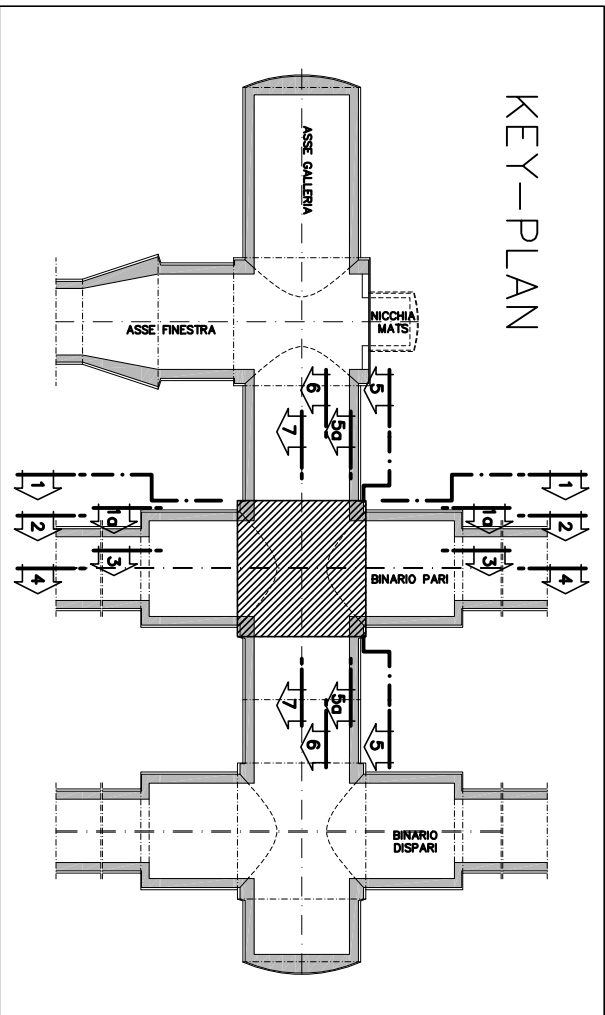


TABELLA MATERIALI	
ACCIAIO INOXIDABILE	8400
CHIMBERGO	(vedi scarico)
OPERE CIVILI	
– ELABORAZIONE DI RENDICONTO, SPESE DI LAVORO CARATTERISTICHE DEI MATERIALI E NOTE (004031-00-E-01-11-000000-002) – PER TUTTI I RETICOLI DIVERSIFICAZIONE SI VEDA L'ELABORAZIONE RENDICONTO	
LEGENDA	
– P.C.	PIANO DEI CENTRI
– G.P.	PIANO PROGETTO
– G.P.	PIANO ESISTENTE
– P.I.M.	PIANO INFESTA MURETTE
NOTA	
I CAVALLUCCI NON SONO DA CONSIDERARSI STRUTTURALI E POSSONO ESSERE ELIMINATI SOSTITUENDO CON ELEMENTI ALTERNATIVI (E) E (F) DA NON SOSTA VENTILAZIONE	

[illegible]