




SEZIONE 6-6
SCALA 1:50

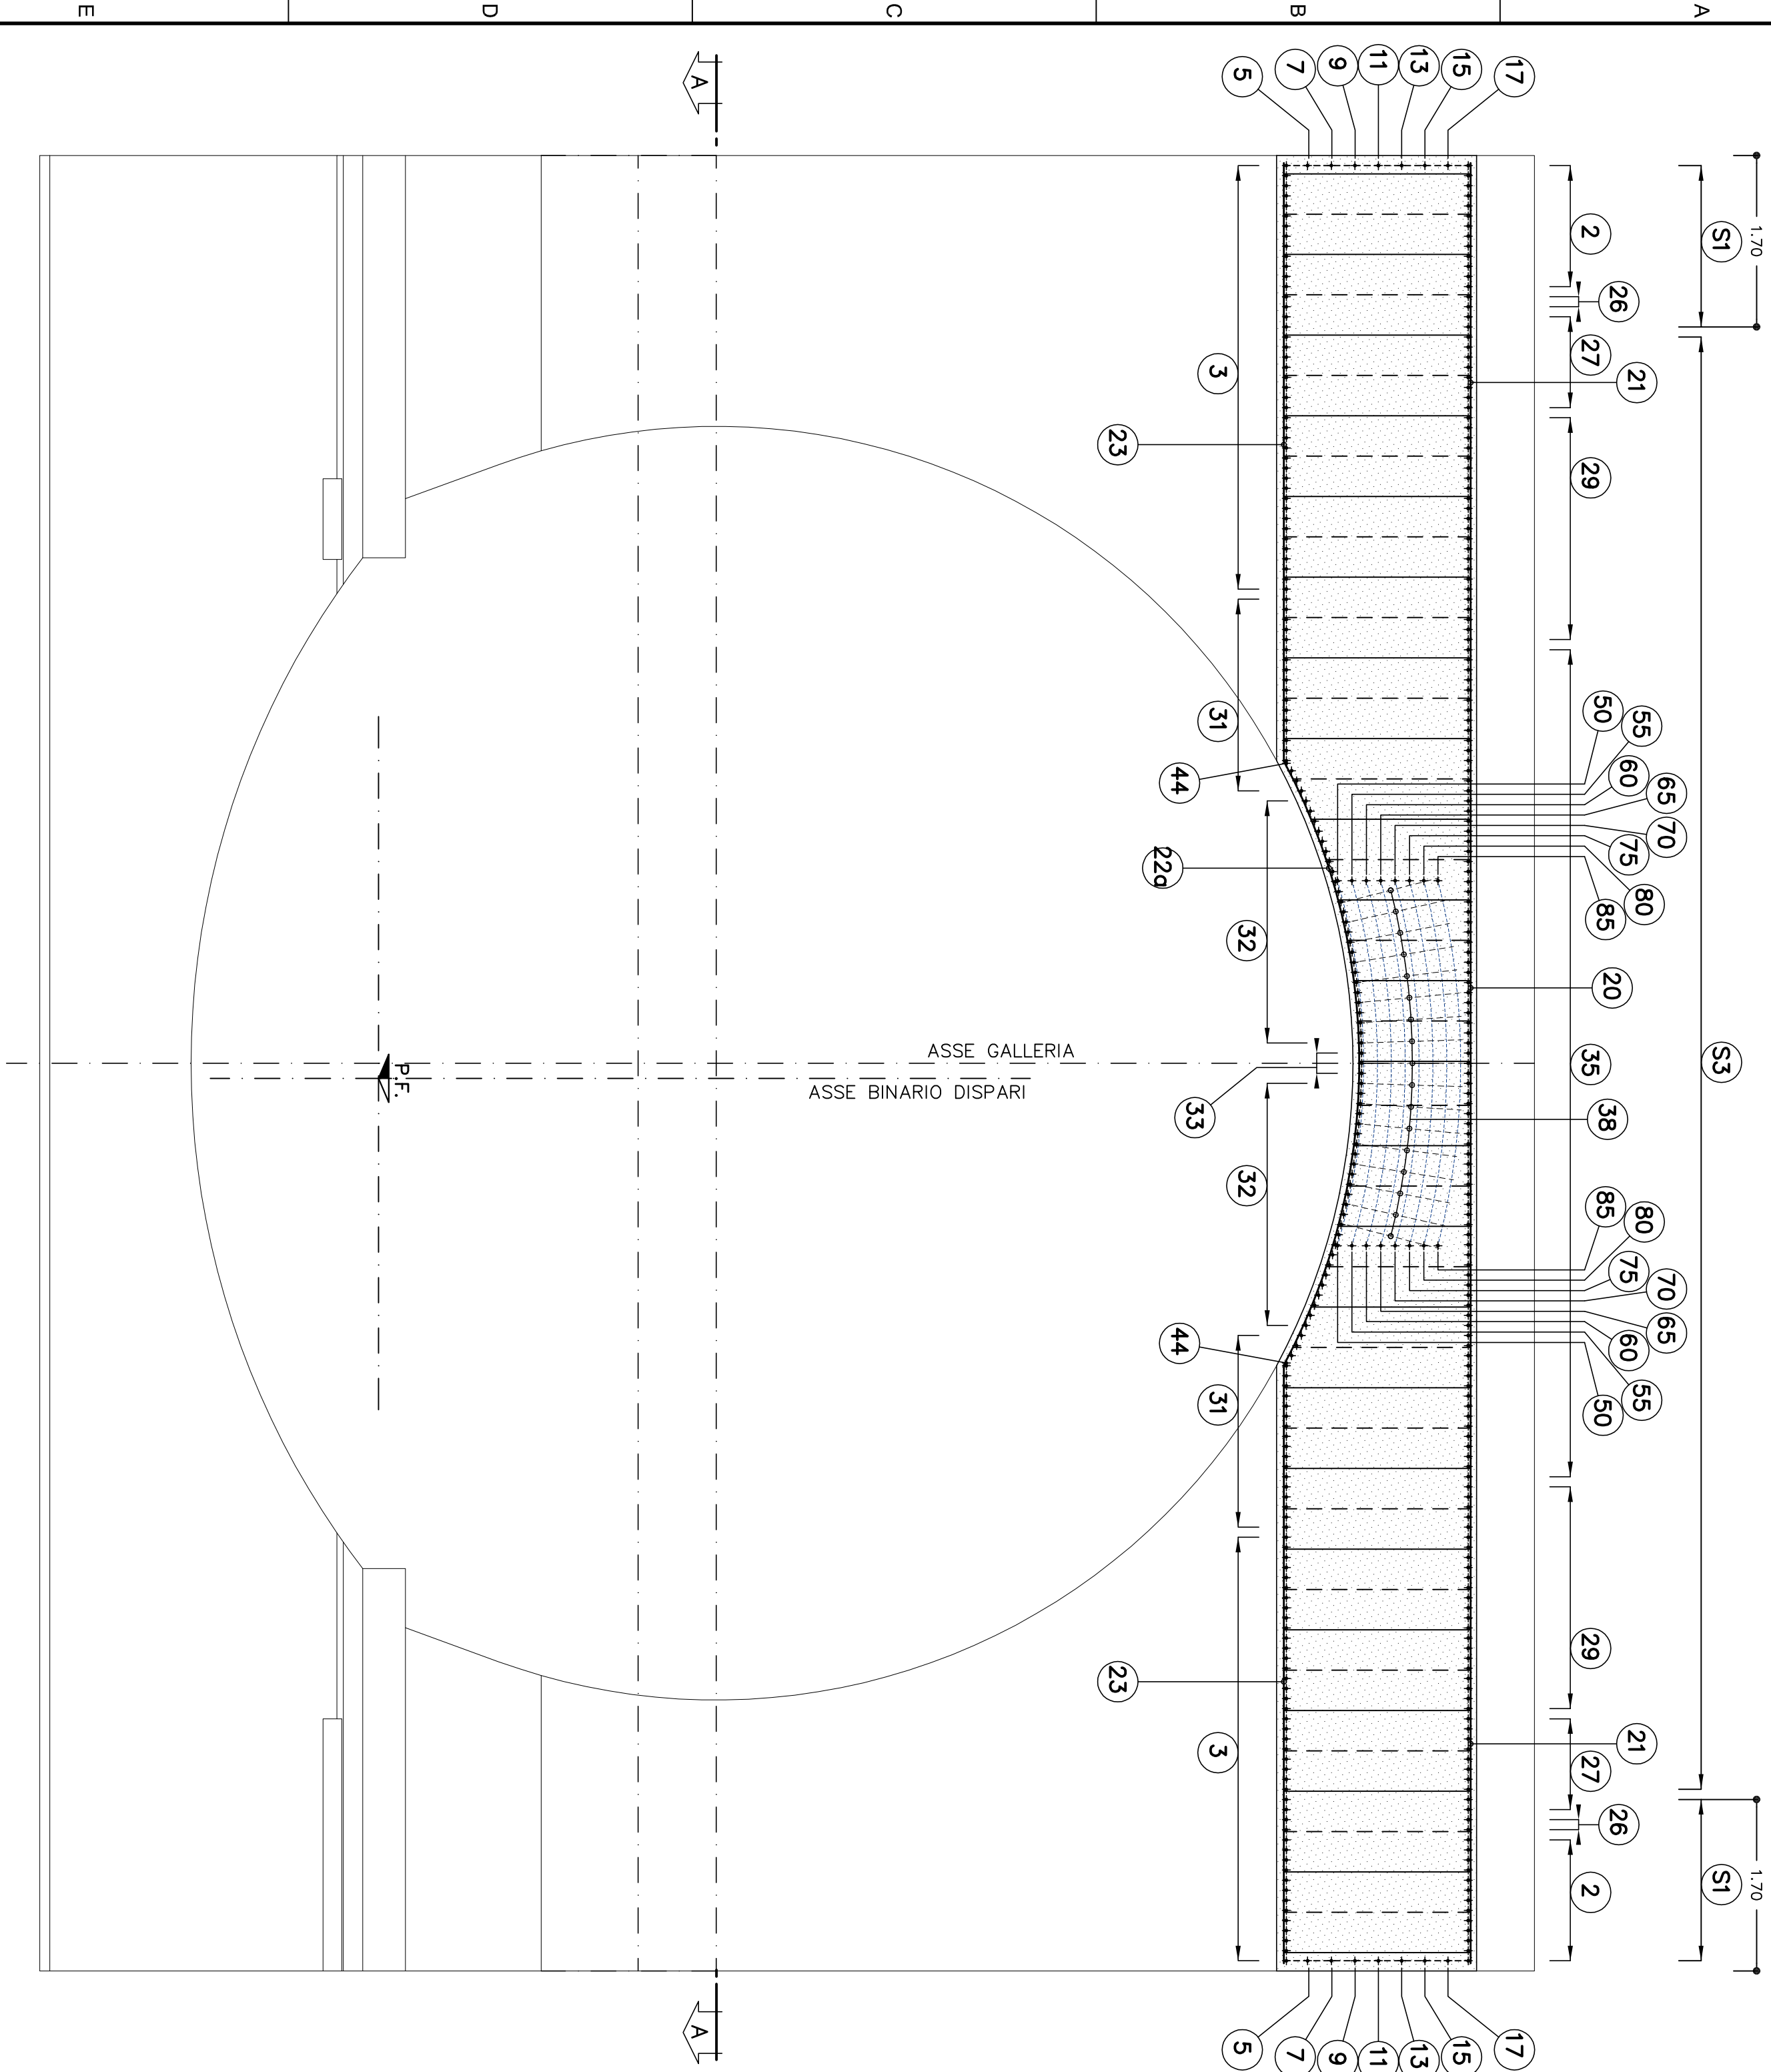


ESPLOSO
SCALA 1:50

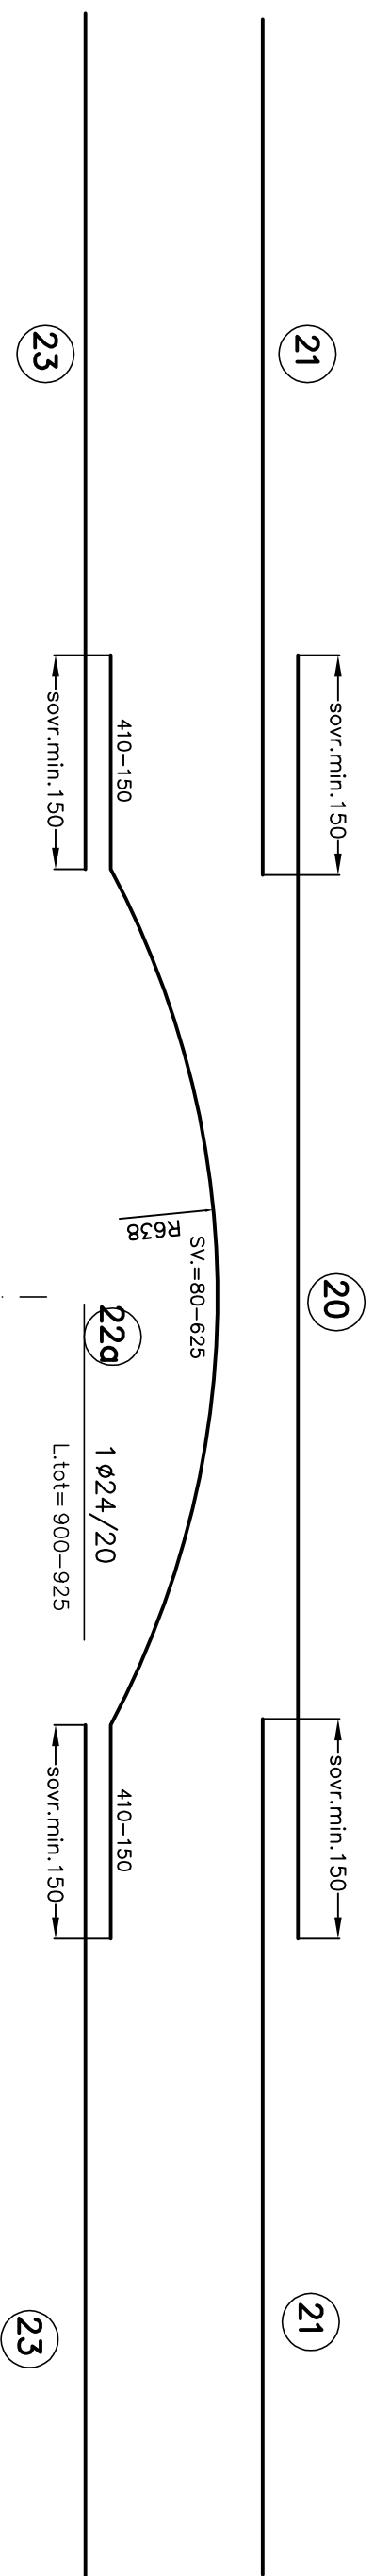


VARIABILITA' RIPARTITORI ESTRADOSSO - vedi sez. 5-5

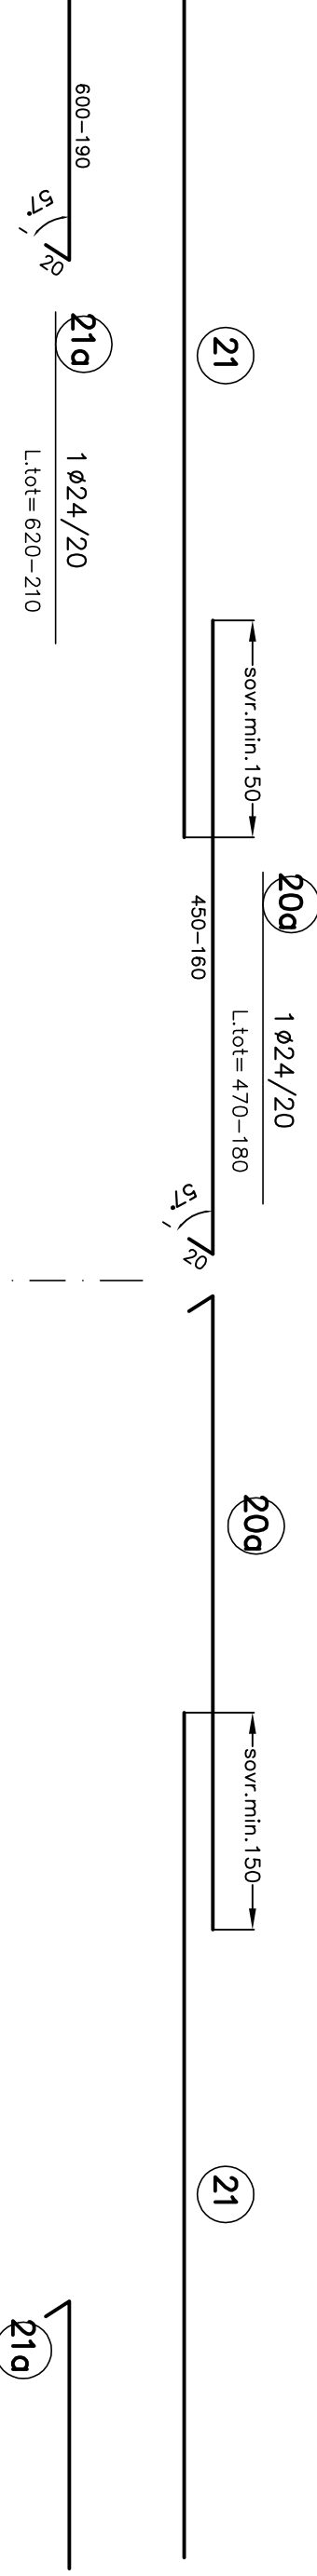


VARIABILITA' RIPARTITORI INTRADOSSO - vedi sez. 7-7

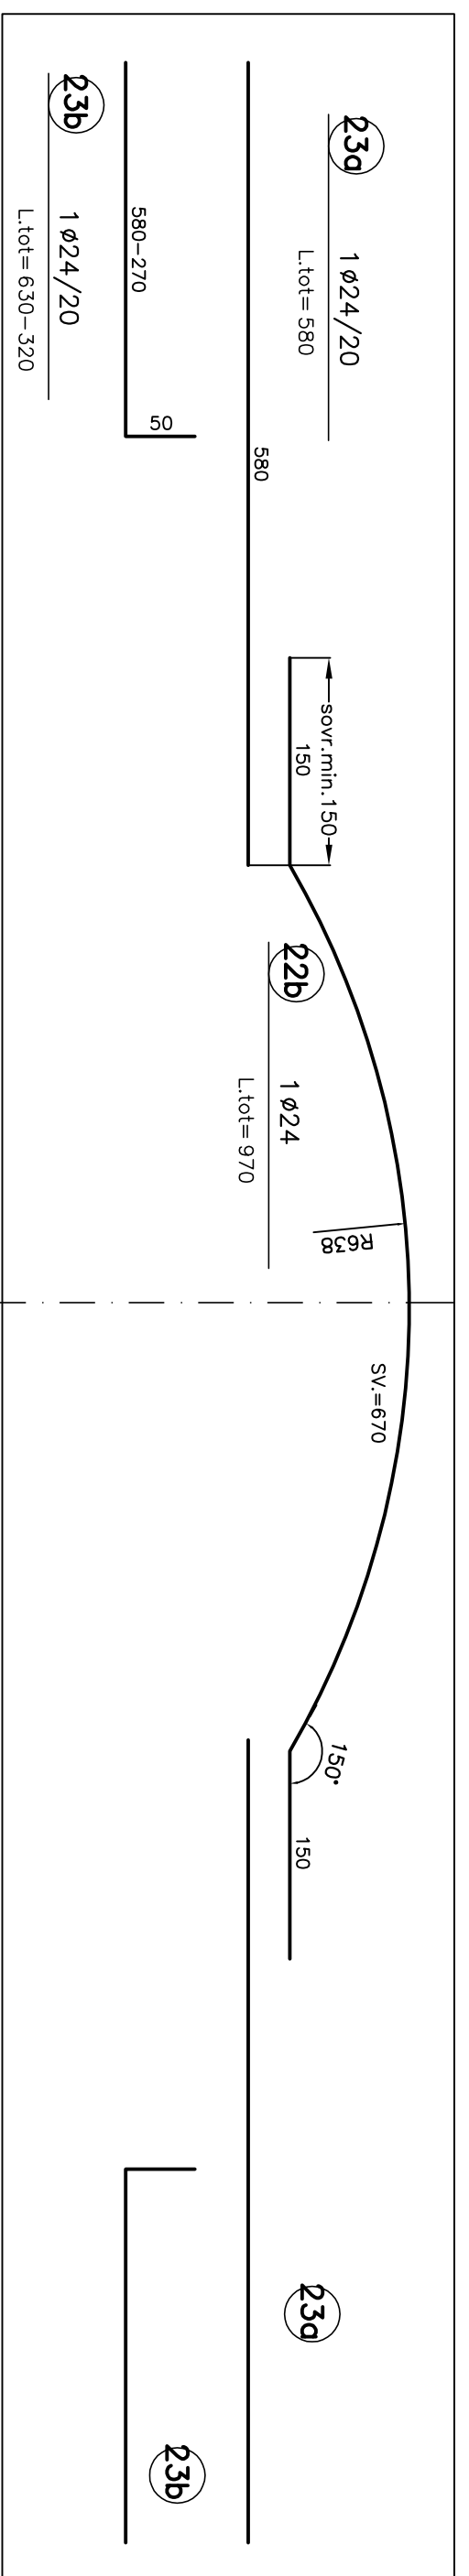

PARTICOLARE COPRIFERRO
SCALA 1:10

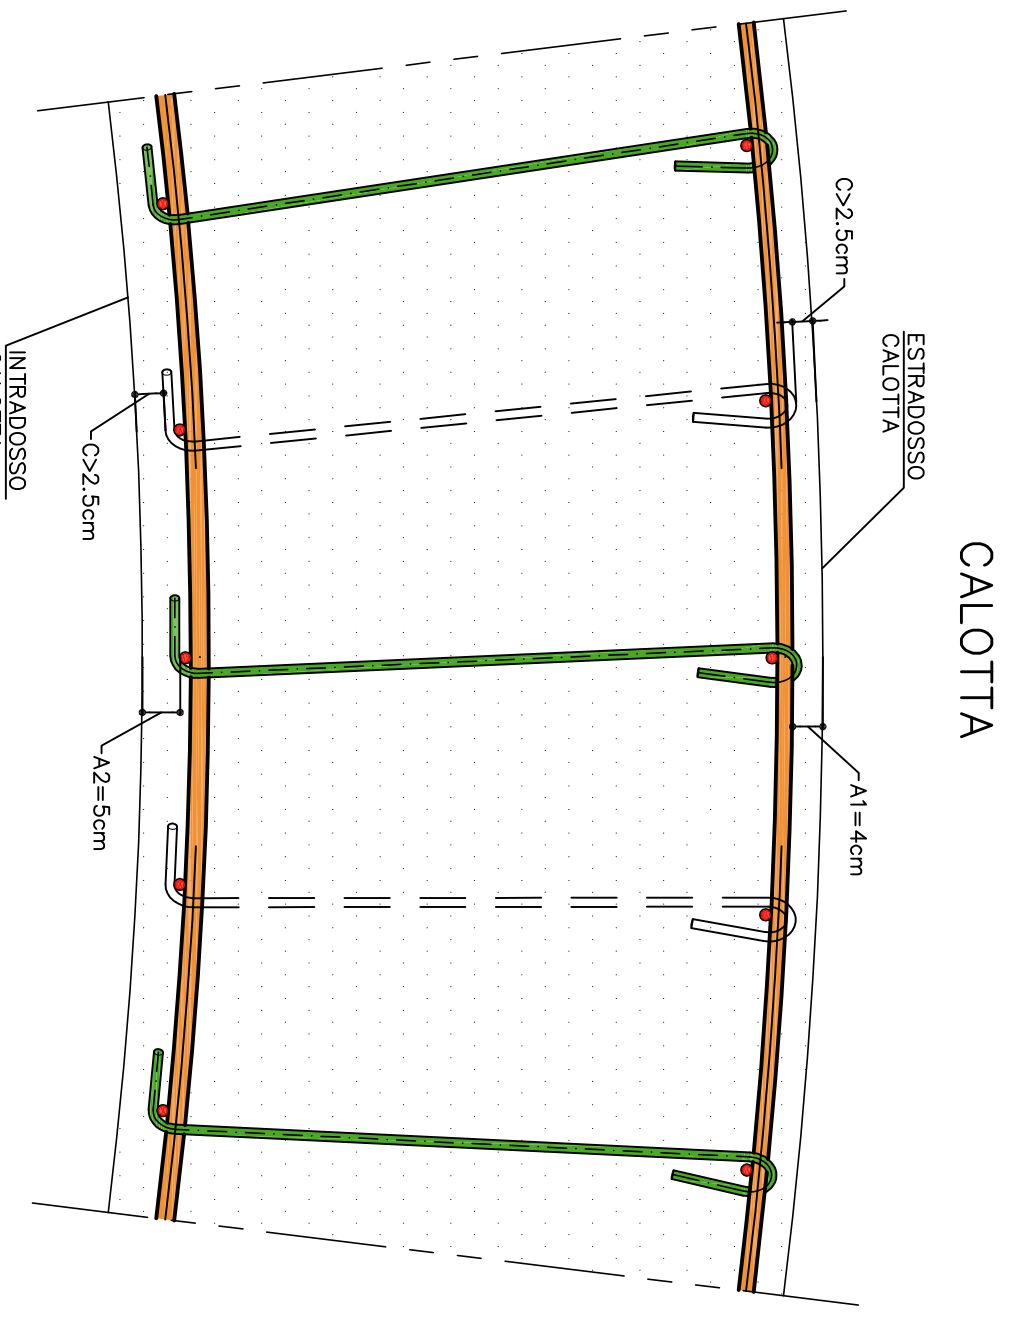

SCHEMA COPRIFERRO

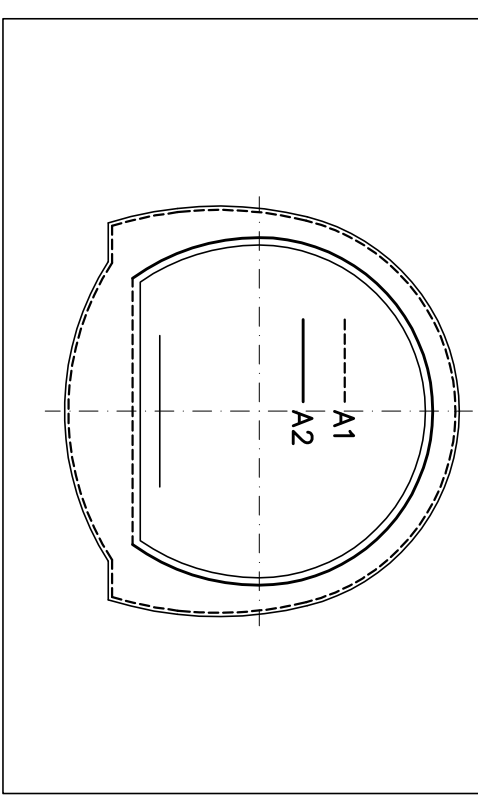

KEY-PLAN

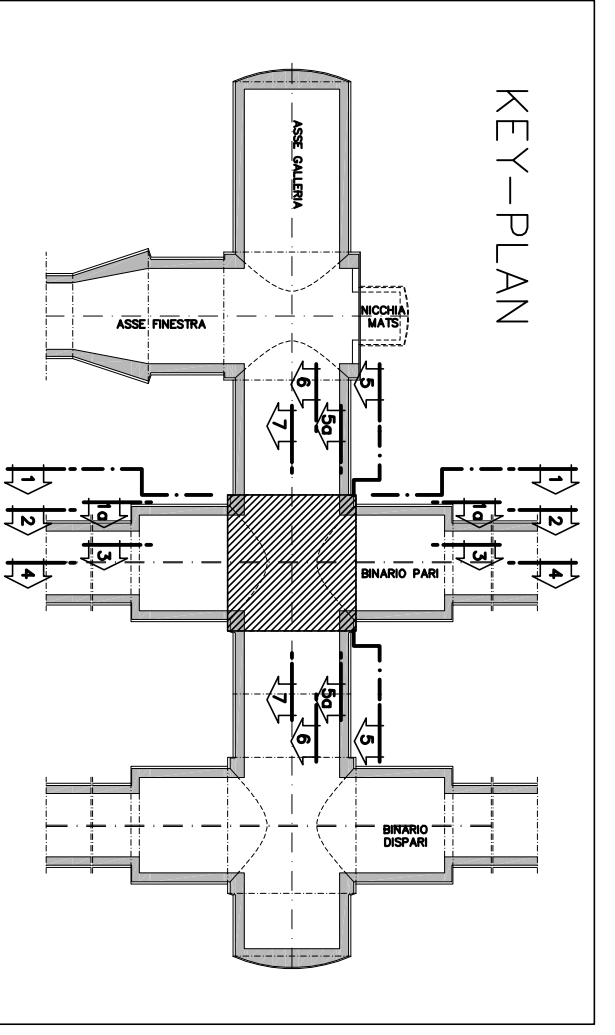


TABELLA MATERIALI

ACCIAIO ARMATURE	SECCO
COPRIFERRO	(vedi schema)

LEGENDA

- P.C. PIANO DEI CENTRI
- G.P. QUOTA PROGETTO
- P.F. PIANO DEL FIERO

NOTA

I CAVALLOTTI NON SONO DA CONSIDERARSI STRUTTURALI E POSSONO ESSERE EVENTUALMENTE SOSTITUITI CON ELEMENTI ALTERNATIVI LE MARCHE (24) E (26) NON SONO STATE UTILIZZATE

COMMITTEE:

INFRASTRUTTURE FERROVIARIE STRATEGICHE DEFINITE DALLA LEGGE OBIETTIVO N.44301
TRATTA A/V.A.C. TERZO VALICO DEI GIOVI
PROGETTO ESECUTIVO

GENERAL CONTRACTOR
COOP
