



CARPENTERIA CENTINA TIPO "3"

SCALA 1:20


HEB240/900

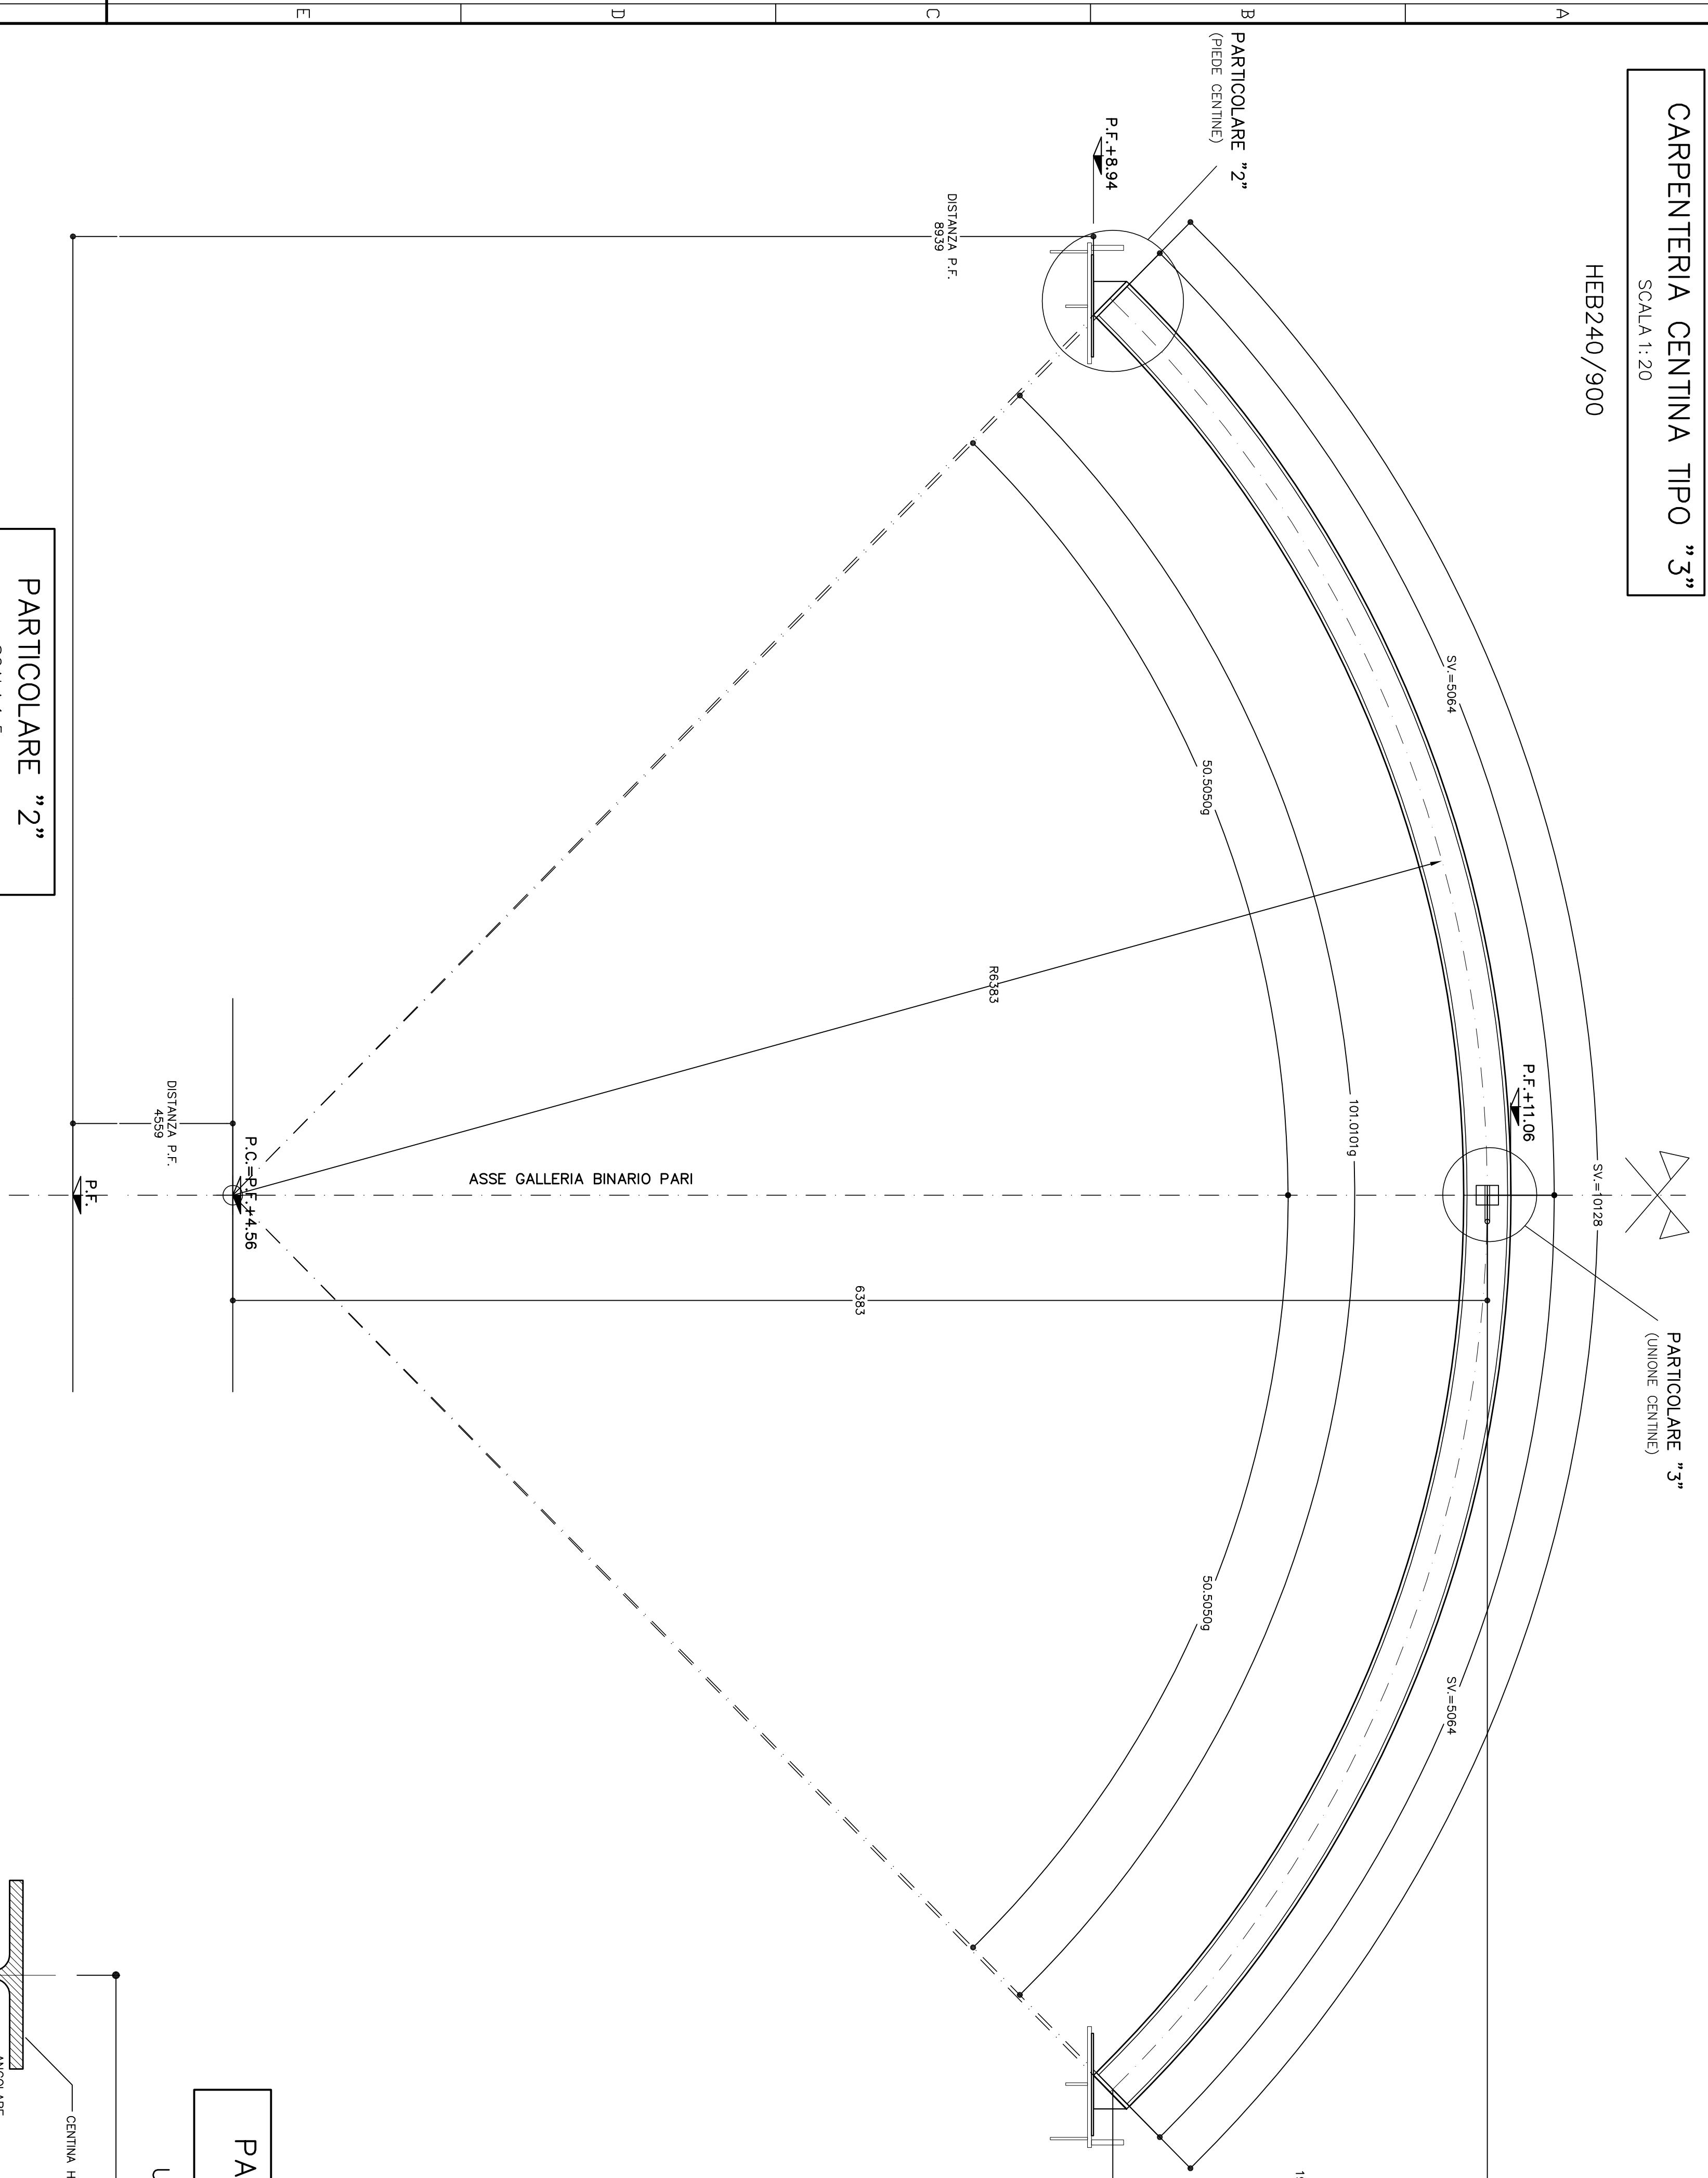


SEZIONE B-B
(VISTA FRONTALE)

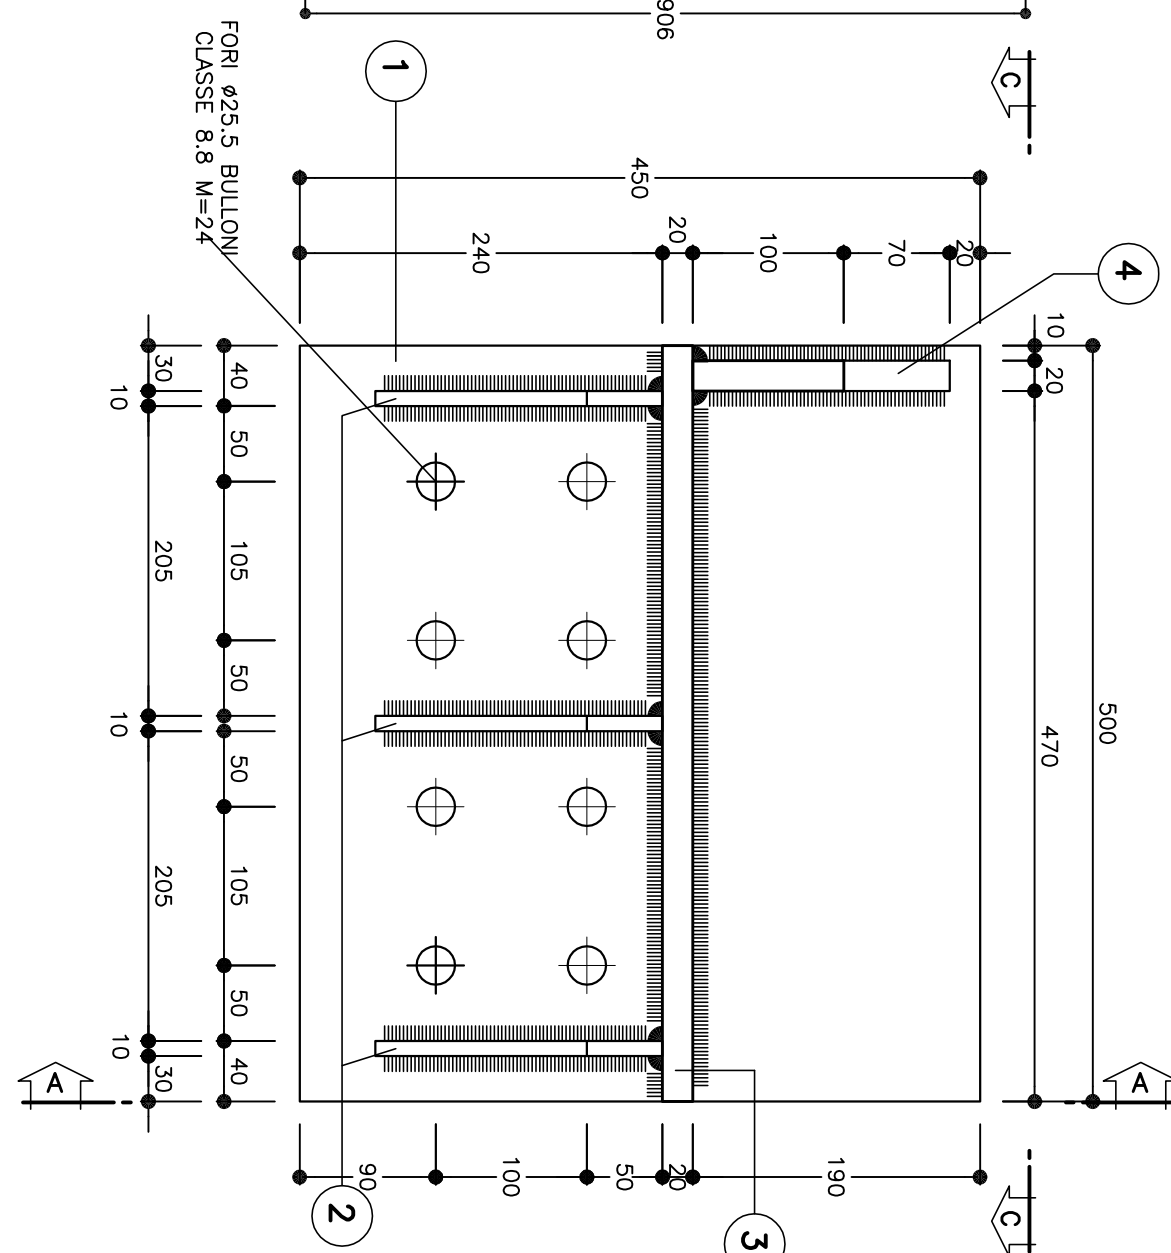

SEZIONE B-B
(VISTA FRONTALE)

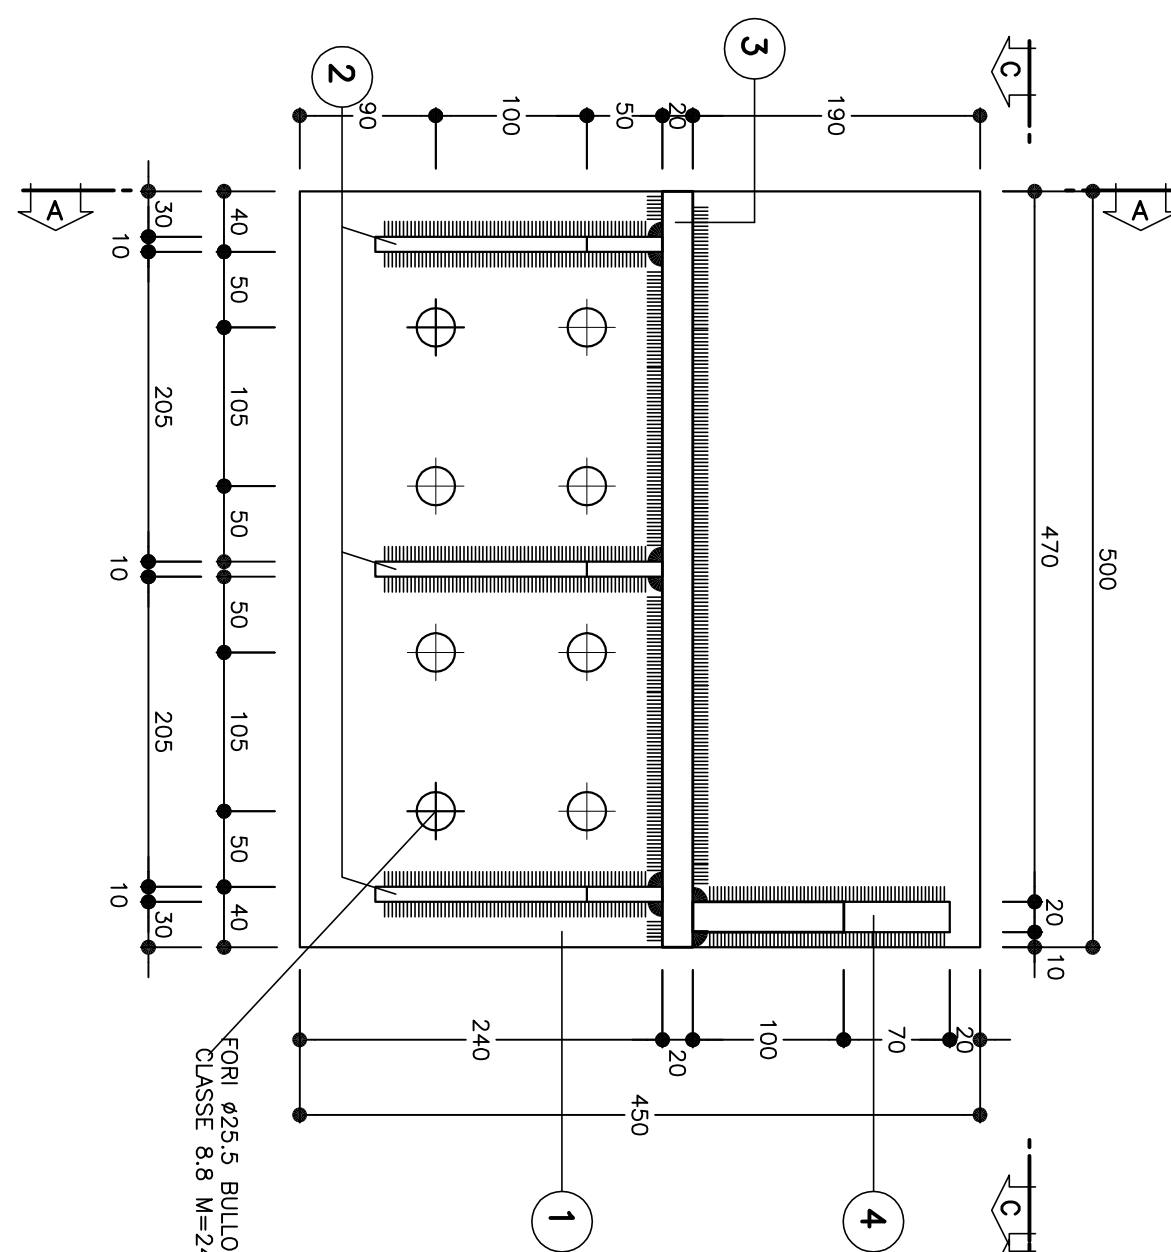

SEZIONE A-A
(VISTA LATERALE)

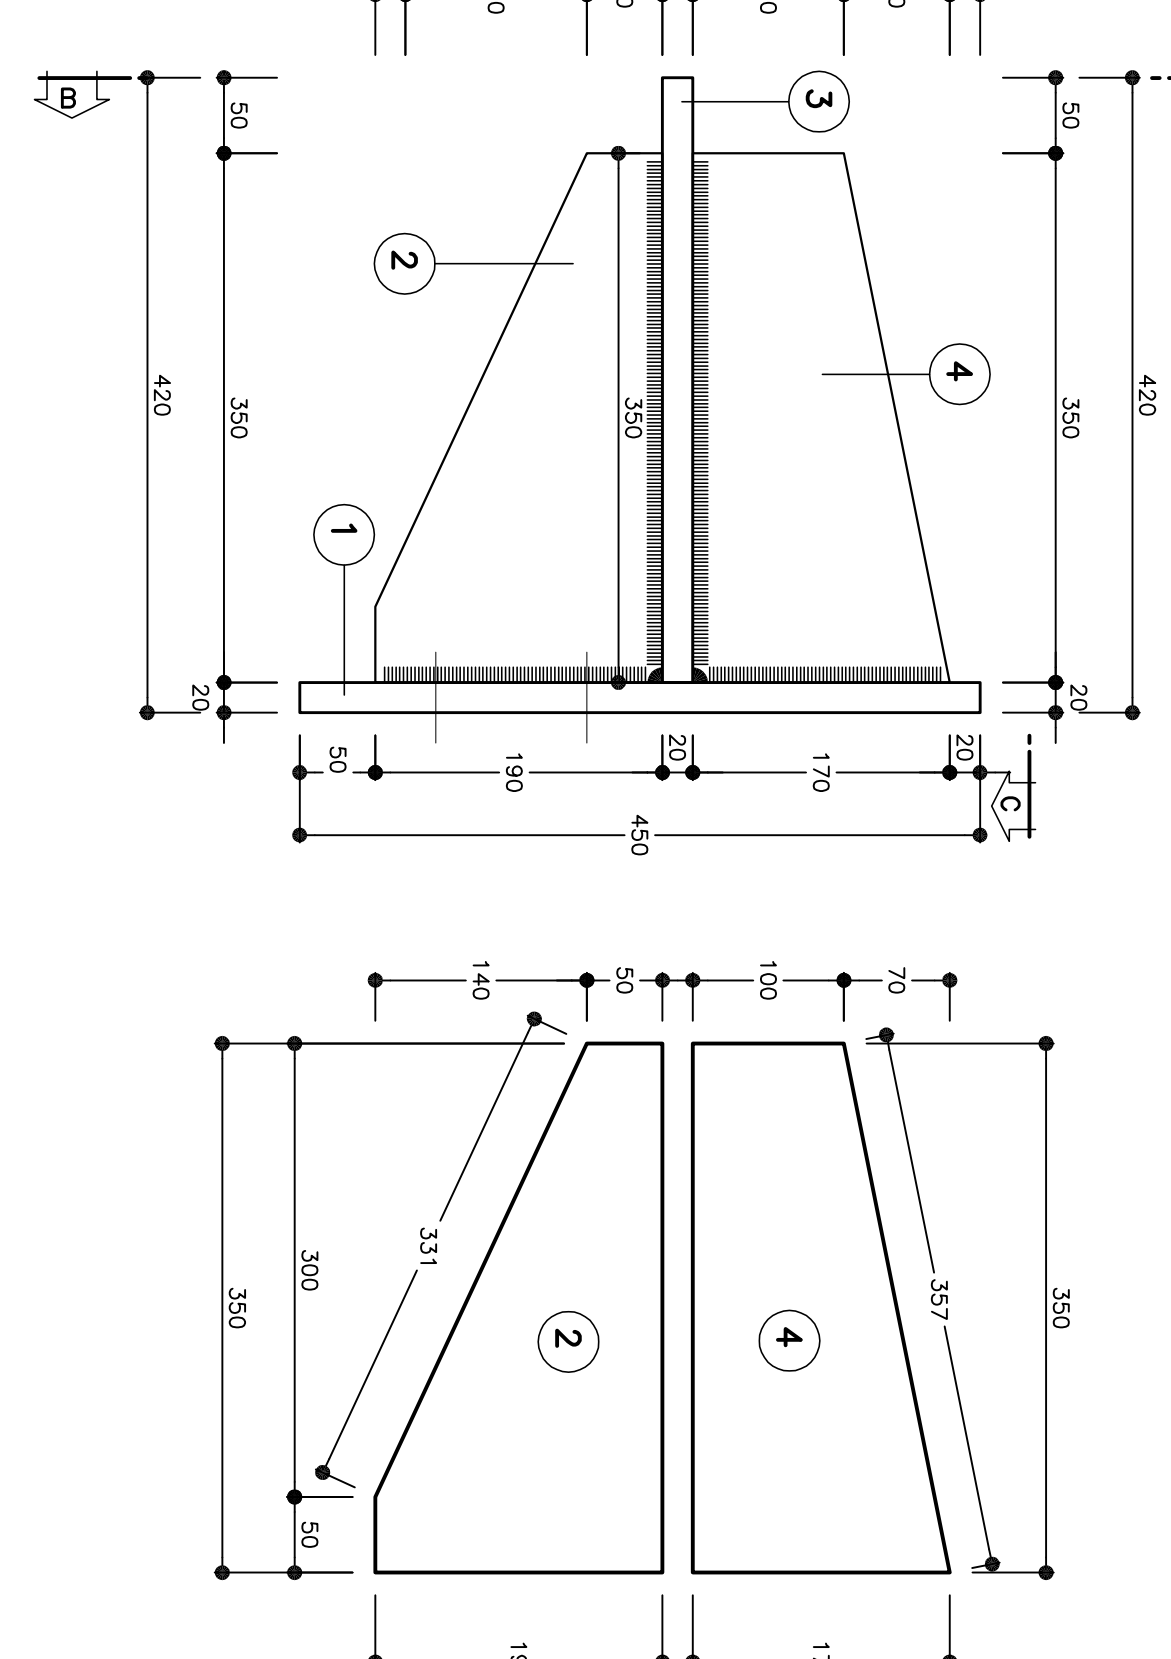

SCHEMA PLANIMETRICO

SCALA 1:200

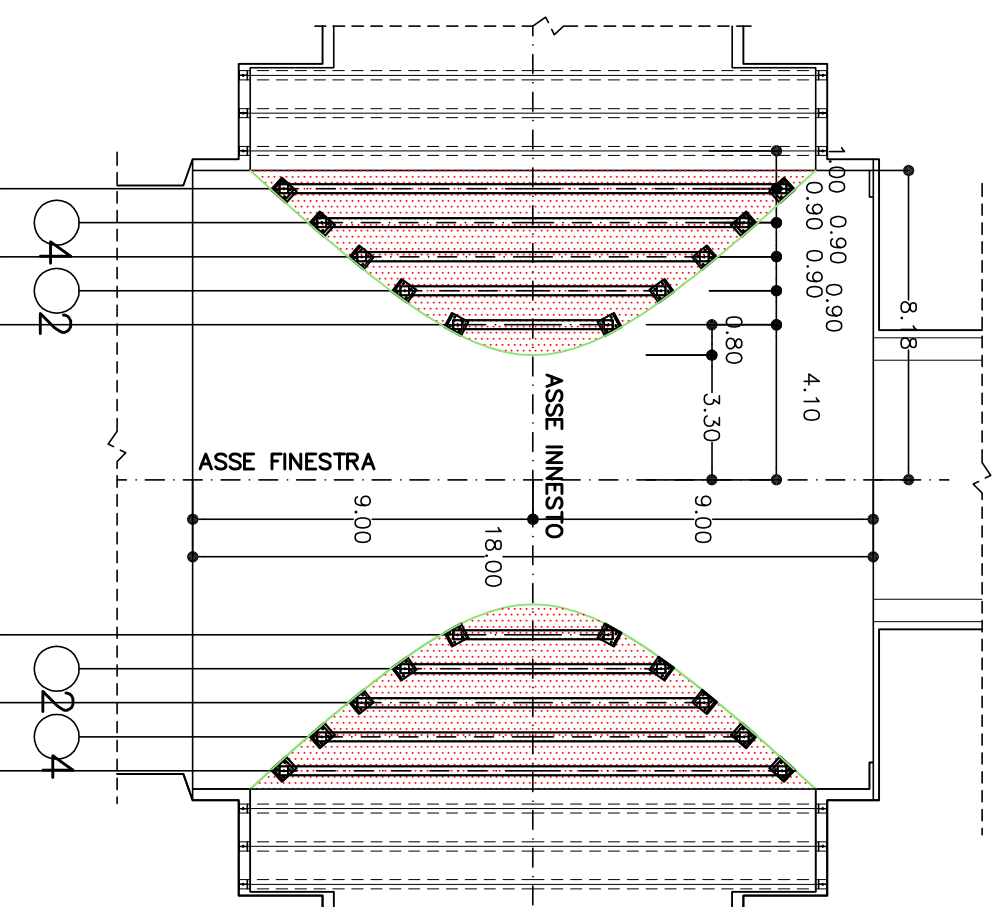


TABELLA MATERIALI

ACCIAIO CENTINE/PROFILI	S275 o superiore
ACCIAIO CENTINE	B40C o superiore
ACCIAIO CENTINE	Classi B.8
ACCIAIO PROFILI	S275 o superiore
ACCIAIO PROFILI	Classi B.8

FATT: PLOT: 1=1 NOME FILE: 1.3202800 RED: MI DATA: 09.07.13

DETTAGLIO "A"

SCALA 1:1

FORO Ø25.5 ALESATO

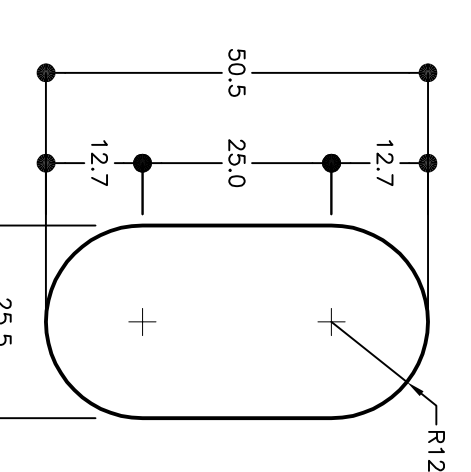


TABELLA PASTRE (*)

1	r1+1	VEDI ESPLOSO Sp=20
2	r3+3	VEDI ESPLOSO Sp=10
3	r1+1	VEDI ESPLOSO Sp=20
4	r1+1	VEDI ESPLOSO Sp=20
5	r1+1	VEDI ESPLOSO Sp=10
6	r1+1	VEDI ESPLOSO Sp=20
7	r3+3	VEDI ESPLOSO Sp=10

NOTE

LE MISURE E LE QUANTITÀ DELLE CENTINE SONO CALCOLATE RISPETTO AL LORO ASSE AL CENTRO DELLE PASTRE.
LE MISURE SONO ESPRESSE IN MILLIMETRI.
PER LE TOLLERANZE DI COSTRUZIONE VEDI RELAZIONE TECNICA.
EVENIUALI DIFFERENZE TRA LE MISURE TOTALI E LE SOMME ALTERNATIVE DI AUTORE.
P.C. = PIANO DI CENNI
P.F. = PIANO DEL TERZO

COMMITTEE:

ALTA SORVEGLIANZA

GENERAL CONTRACTOR:



INFRASTRUTTURE FERROVIARIE STRATEGICHE DEFINITE DALLA LEGGE OBIETTIVO N.443/01

TRATTA A.V.A.C. TERZO VAICO DEI GIOVI

PROGETTO ESECUTIVO

Galleria Naturale di Valico Binario Pari

Camere di Innesco Finestra Cravasco

Sezione 4P

Caratteristiche tecniche Tav. 3/5

Caratteristiche tecniche Tav. 3/5

