




CARPENTERIA CENTINA TIPO "2"
SCALA 1:20
HEB240/900

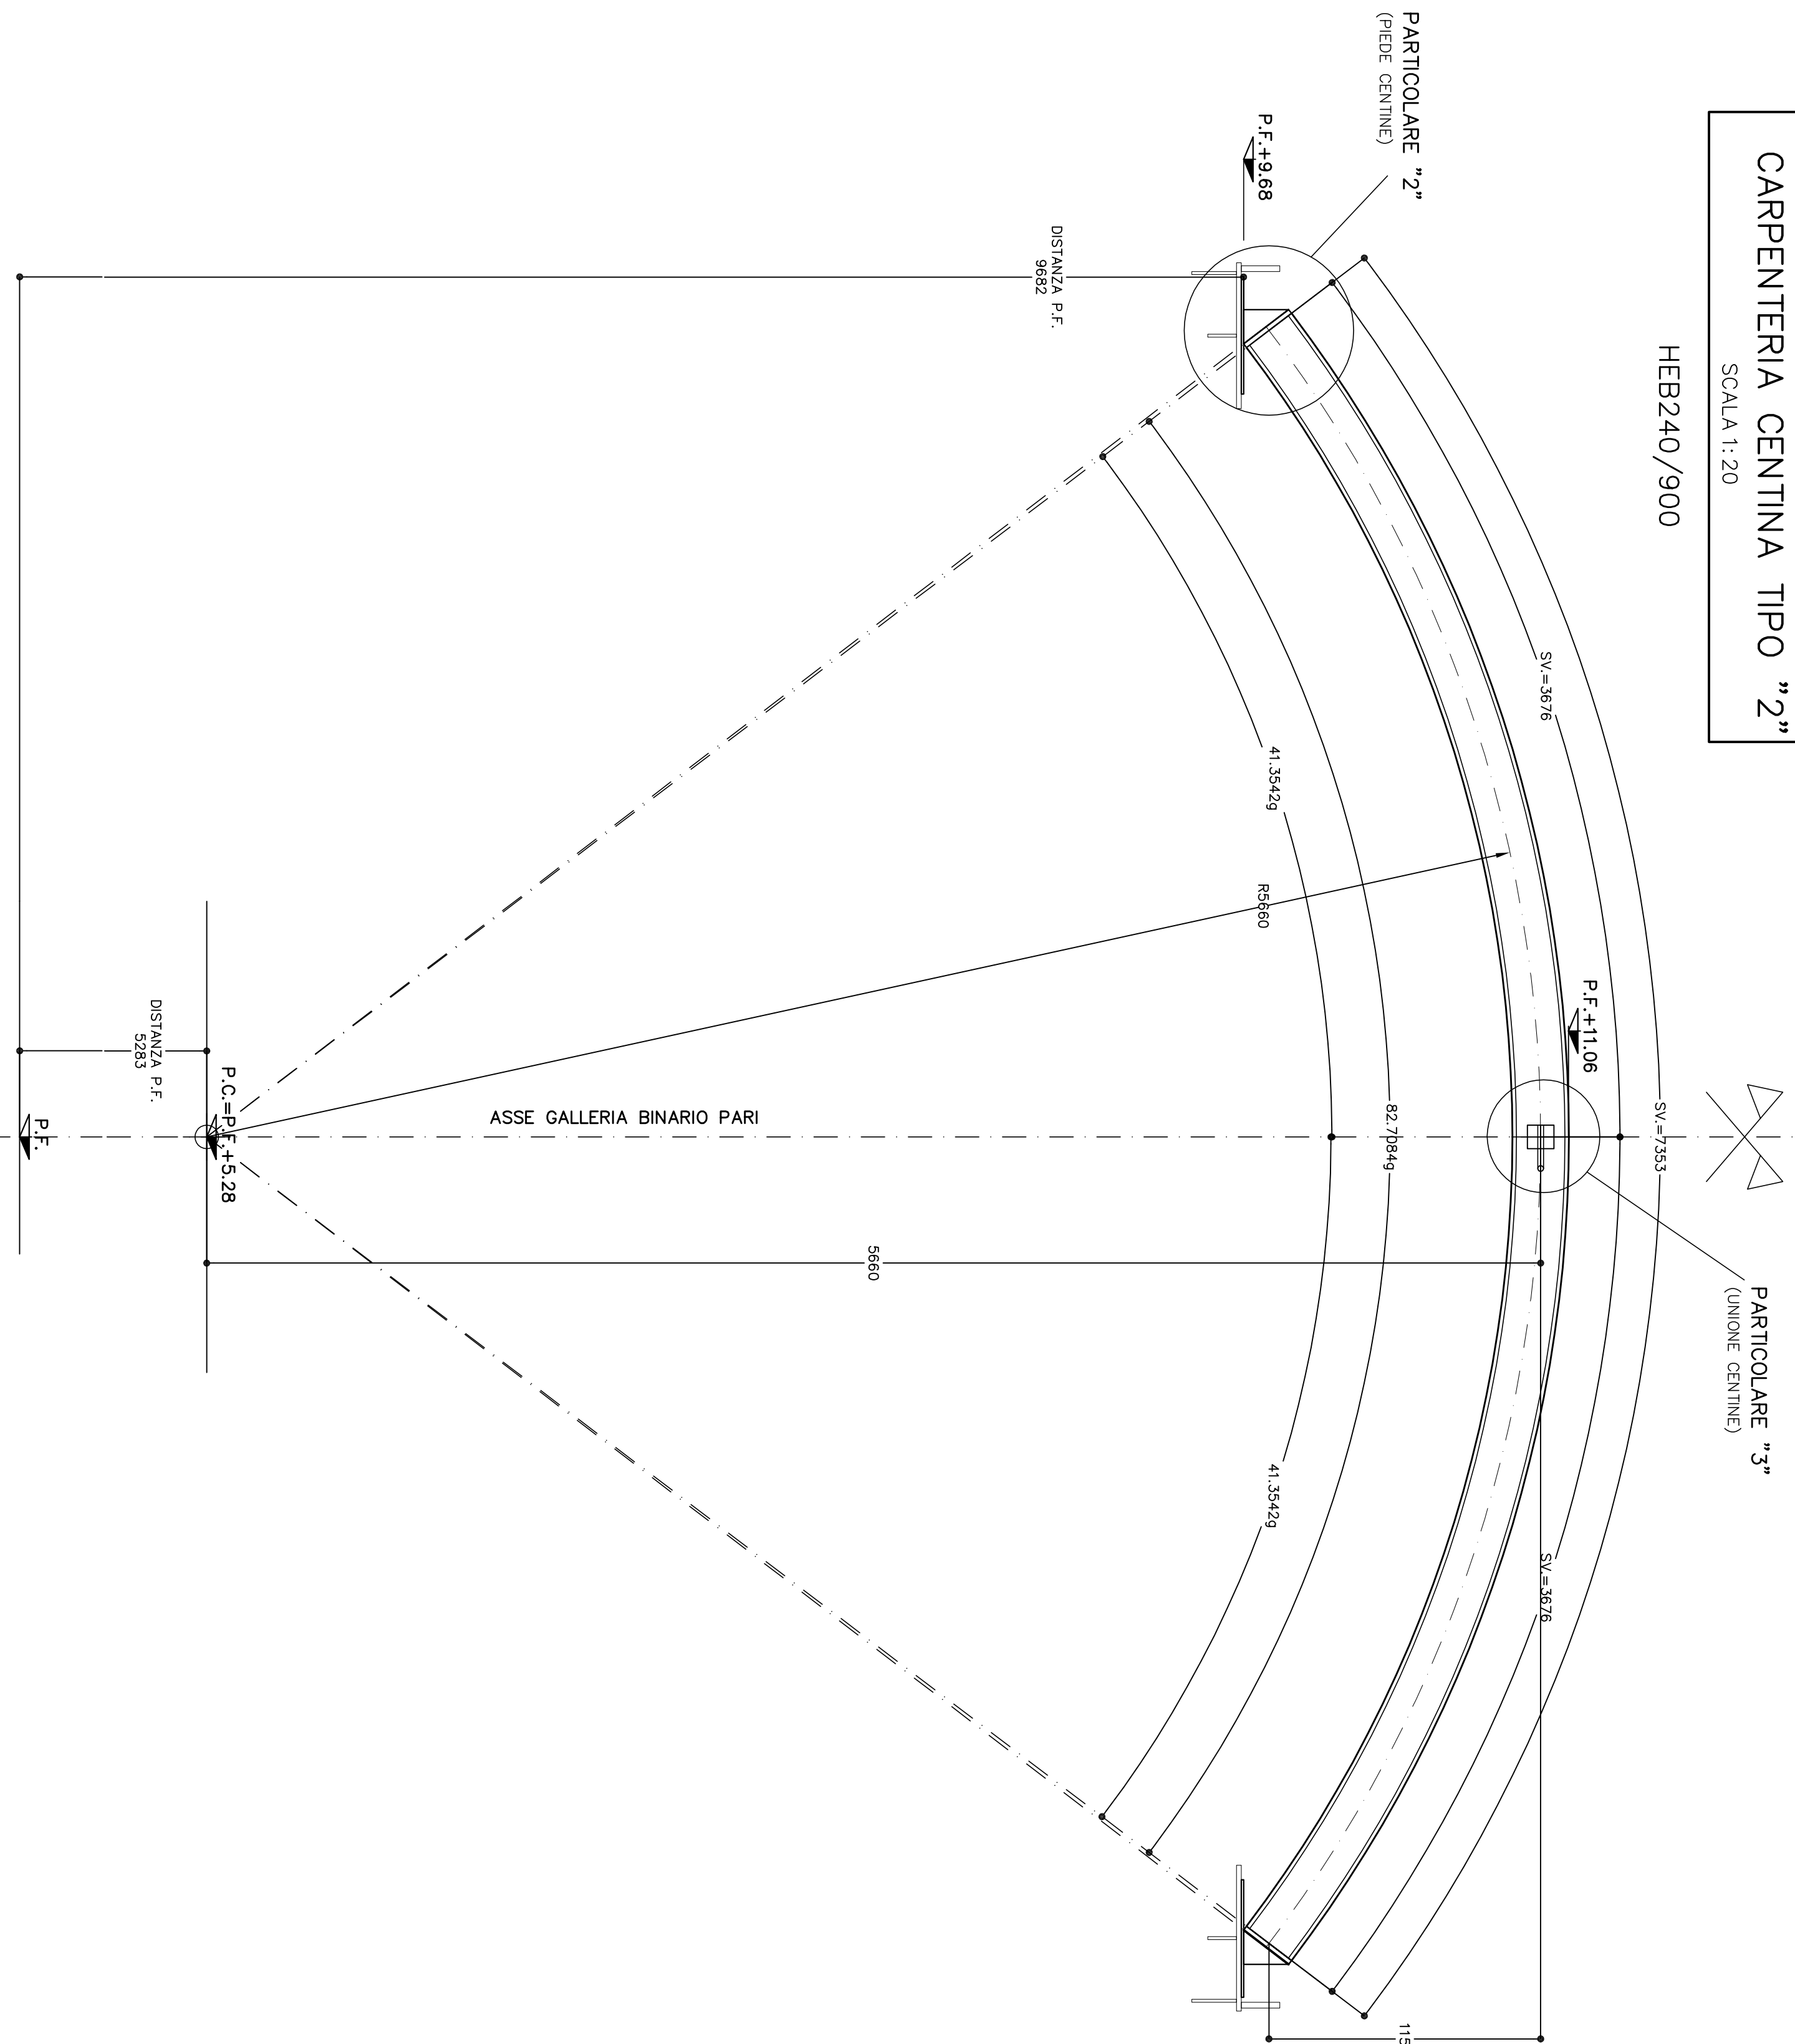


PARTICOLARE "1"
SCALA 1:5
SEZIONE B-B
(VISTA FRONTALE)
APPOGGIO CENTINA
HEB 240

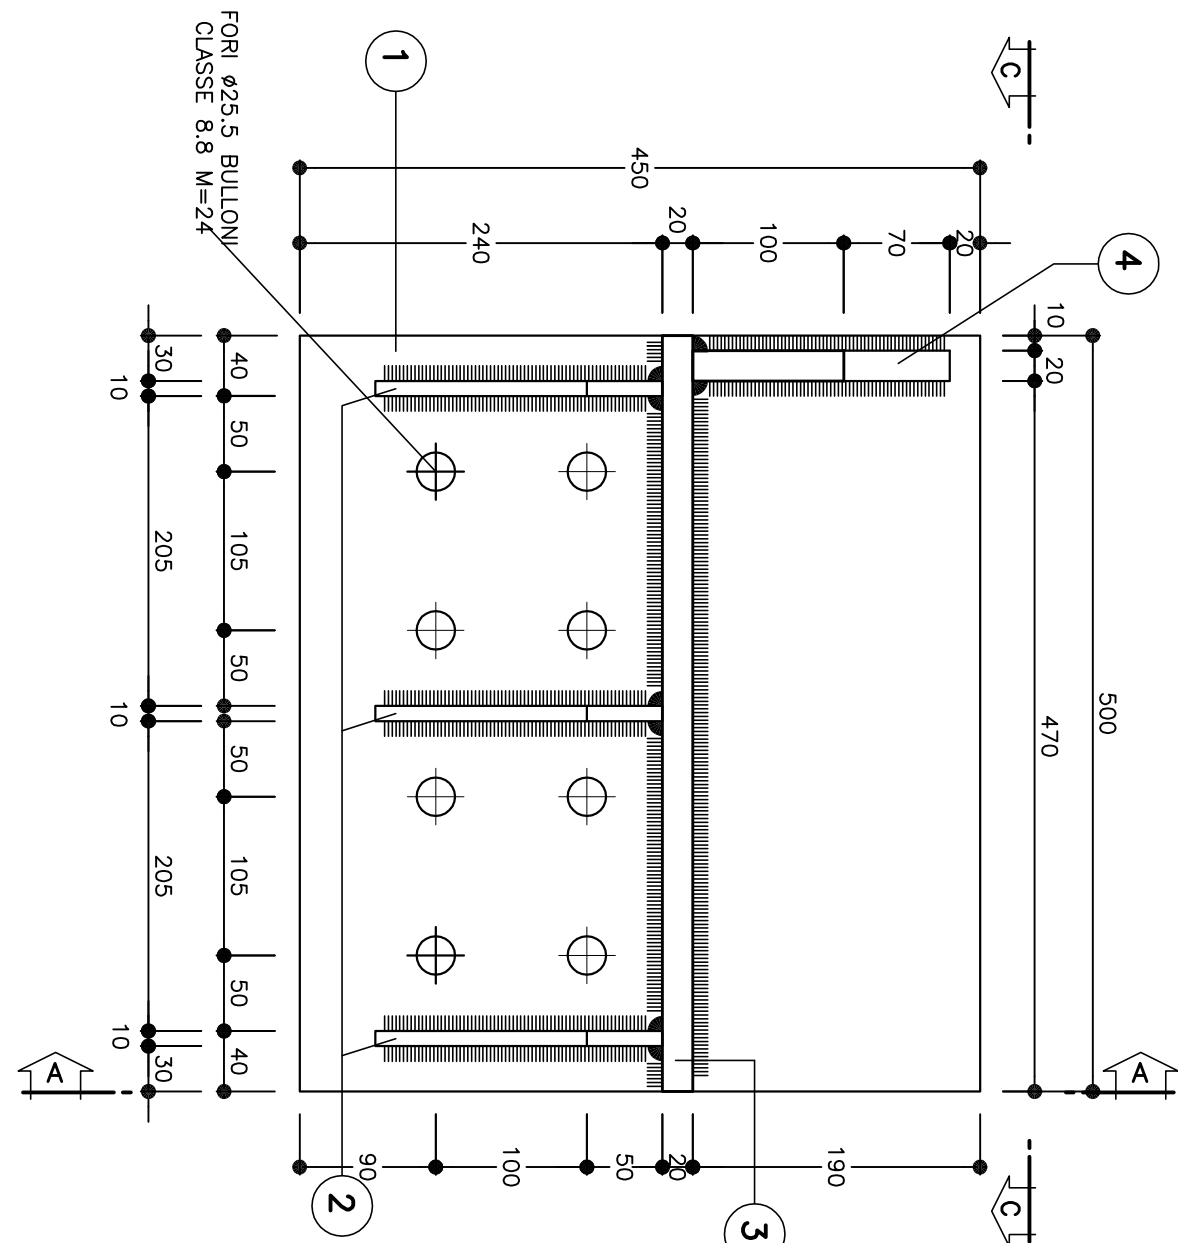


PARTICOLARE "1"
SCALA 1:5
SEZIONE B-B
(VISTA FRONTALE)
APPOGGIO CENTINA
HEB 240

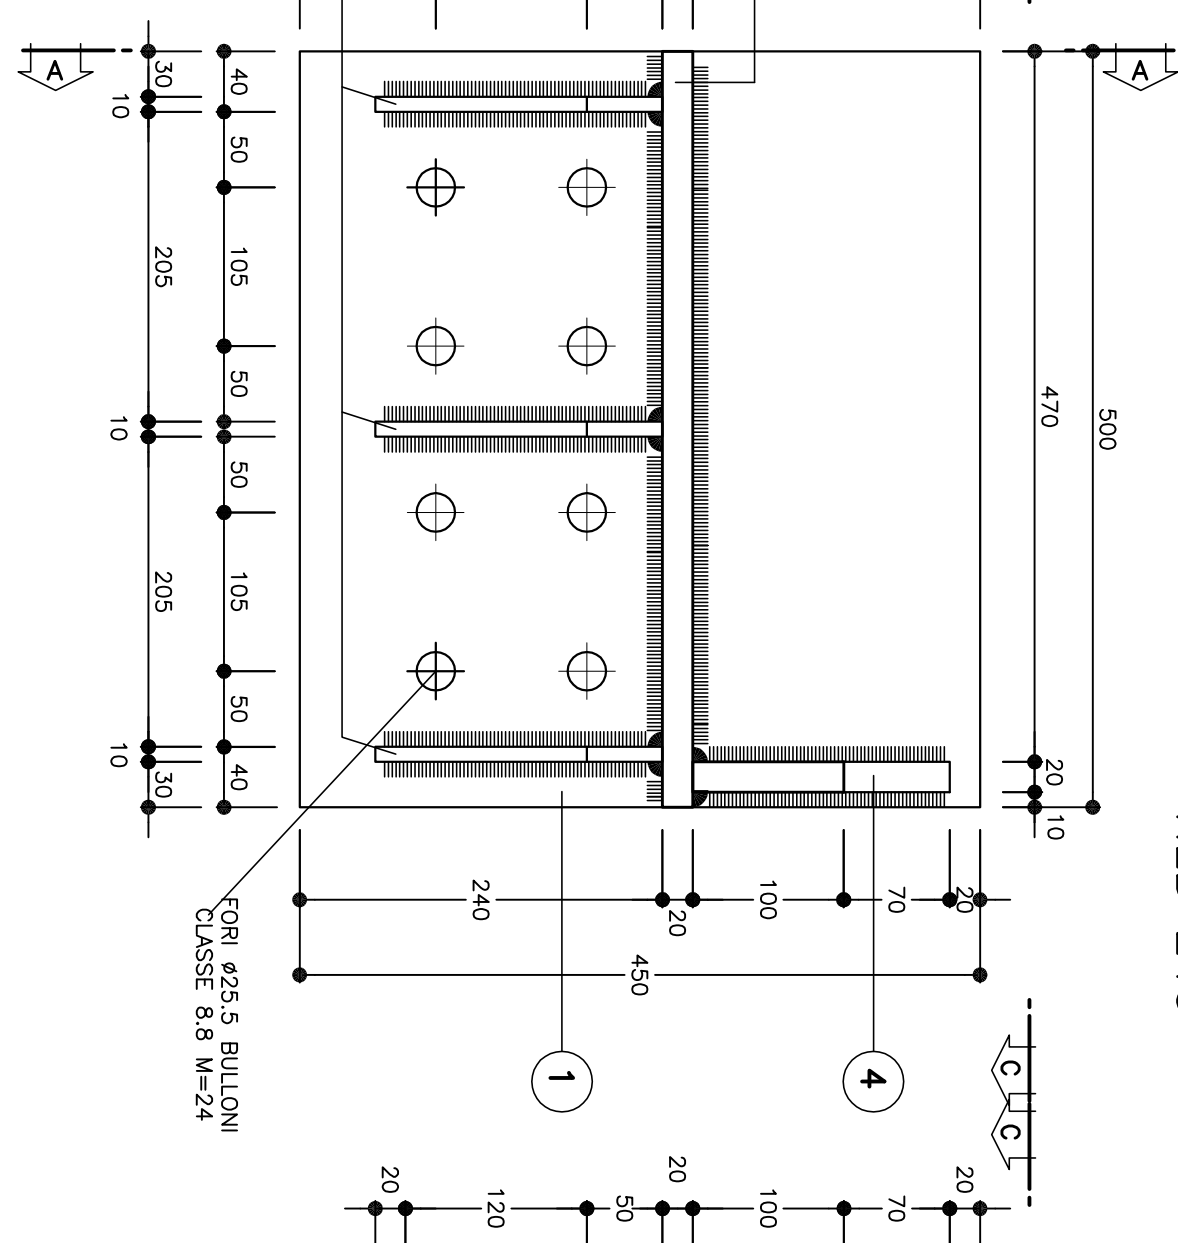


SEZIONE A-A
(VISTA LATERALE)
SCALA 1:200

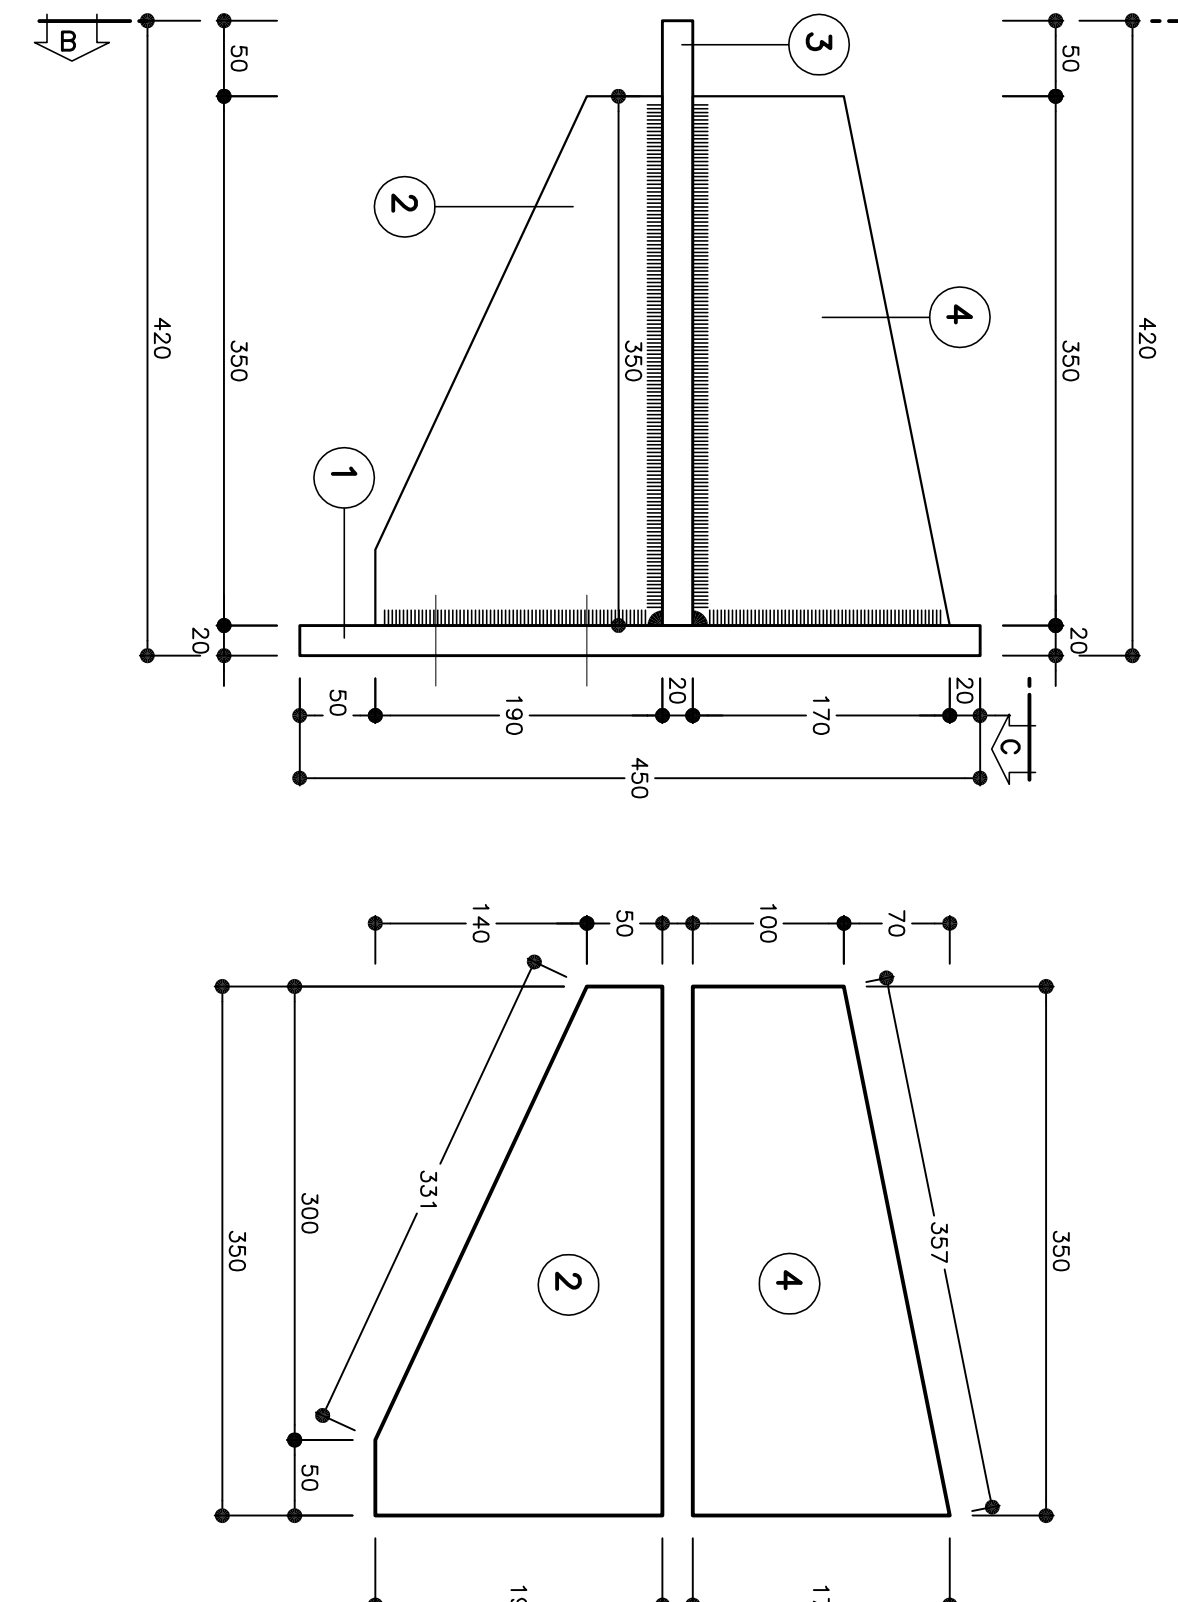


PARTICOLARE "2"
SCALA 1:5

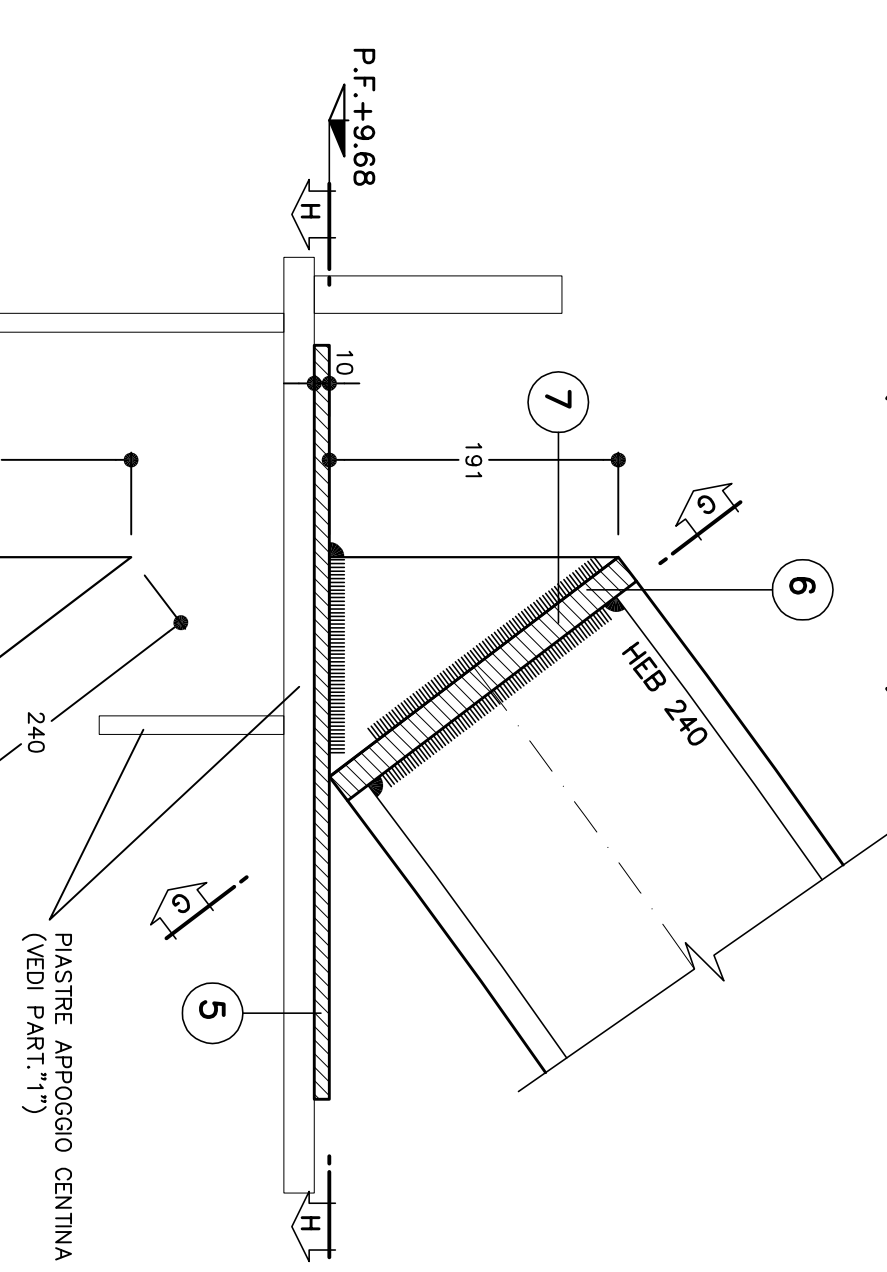


SEZIONE F-F
(VISTA LATERALE)

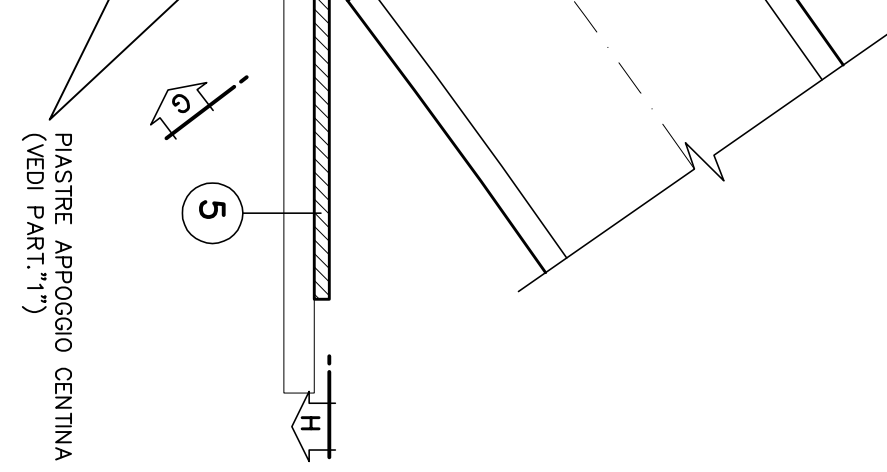




SEZIONE E-E
(VISTA FRONTALE)

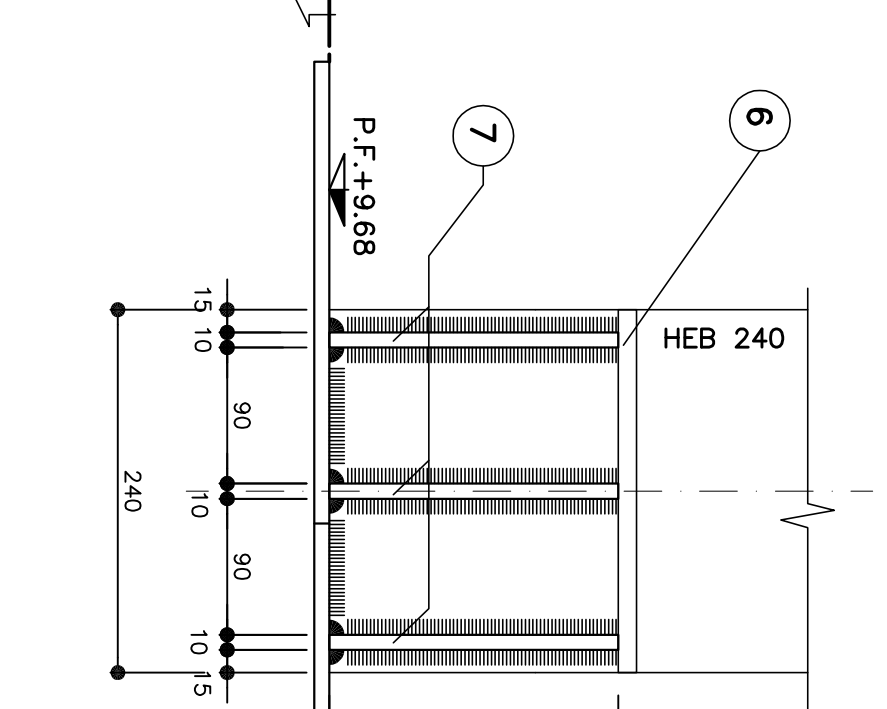


SEZIONE G-G

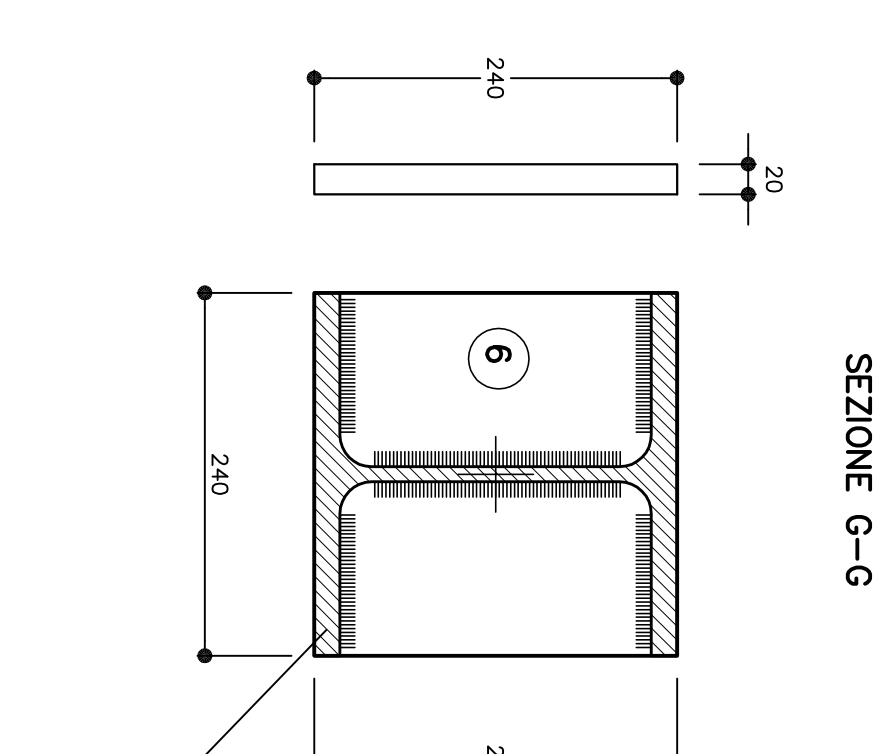


PARTICOLARE "3"
SCALA 1:5

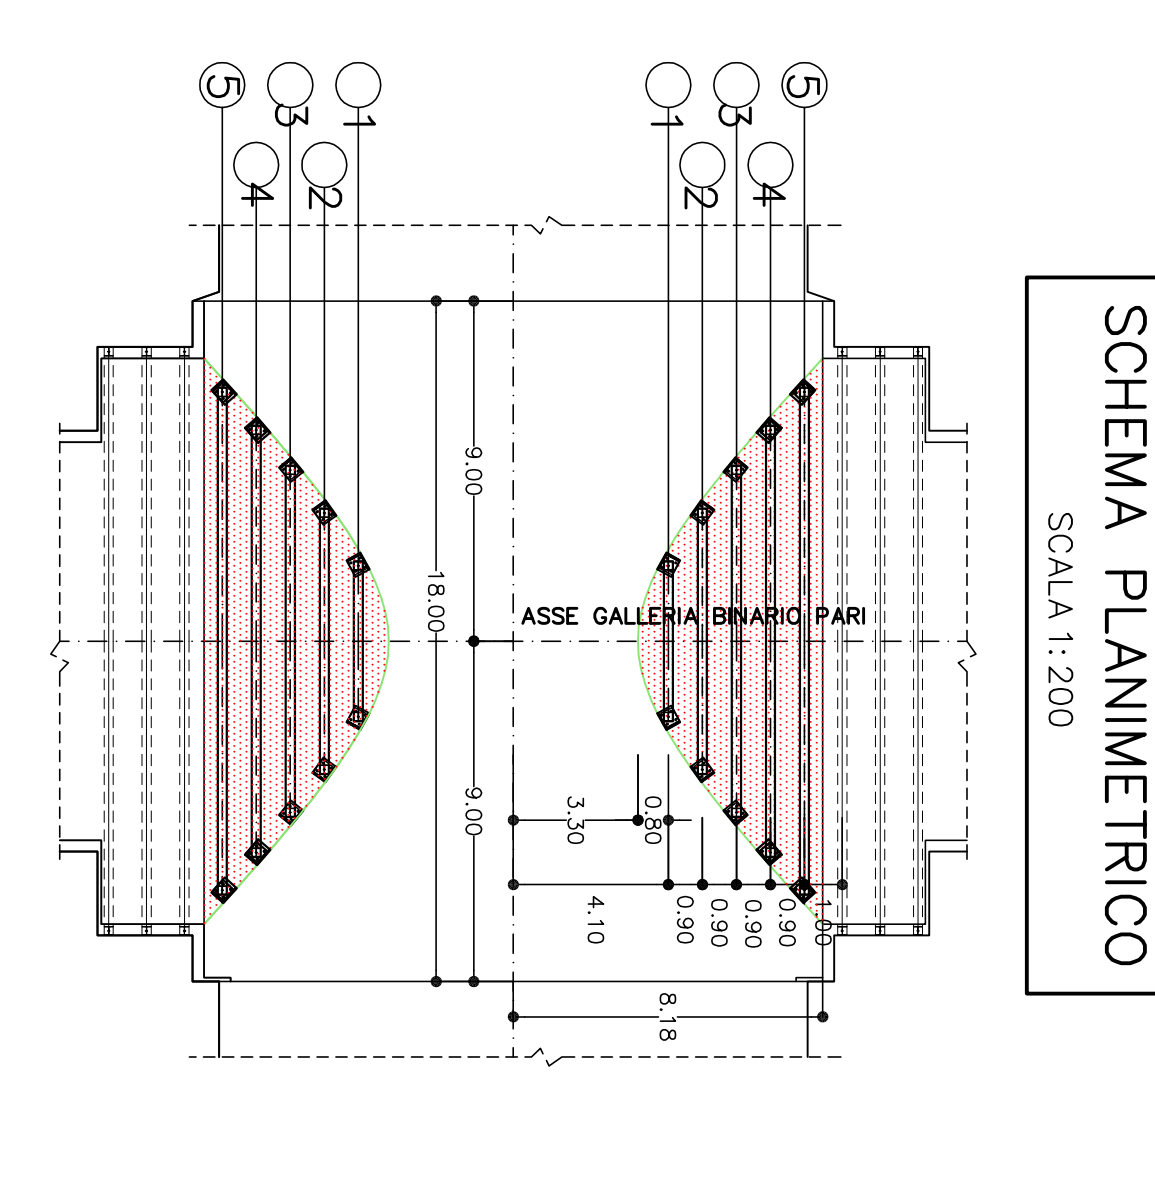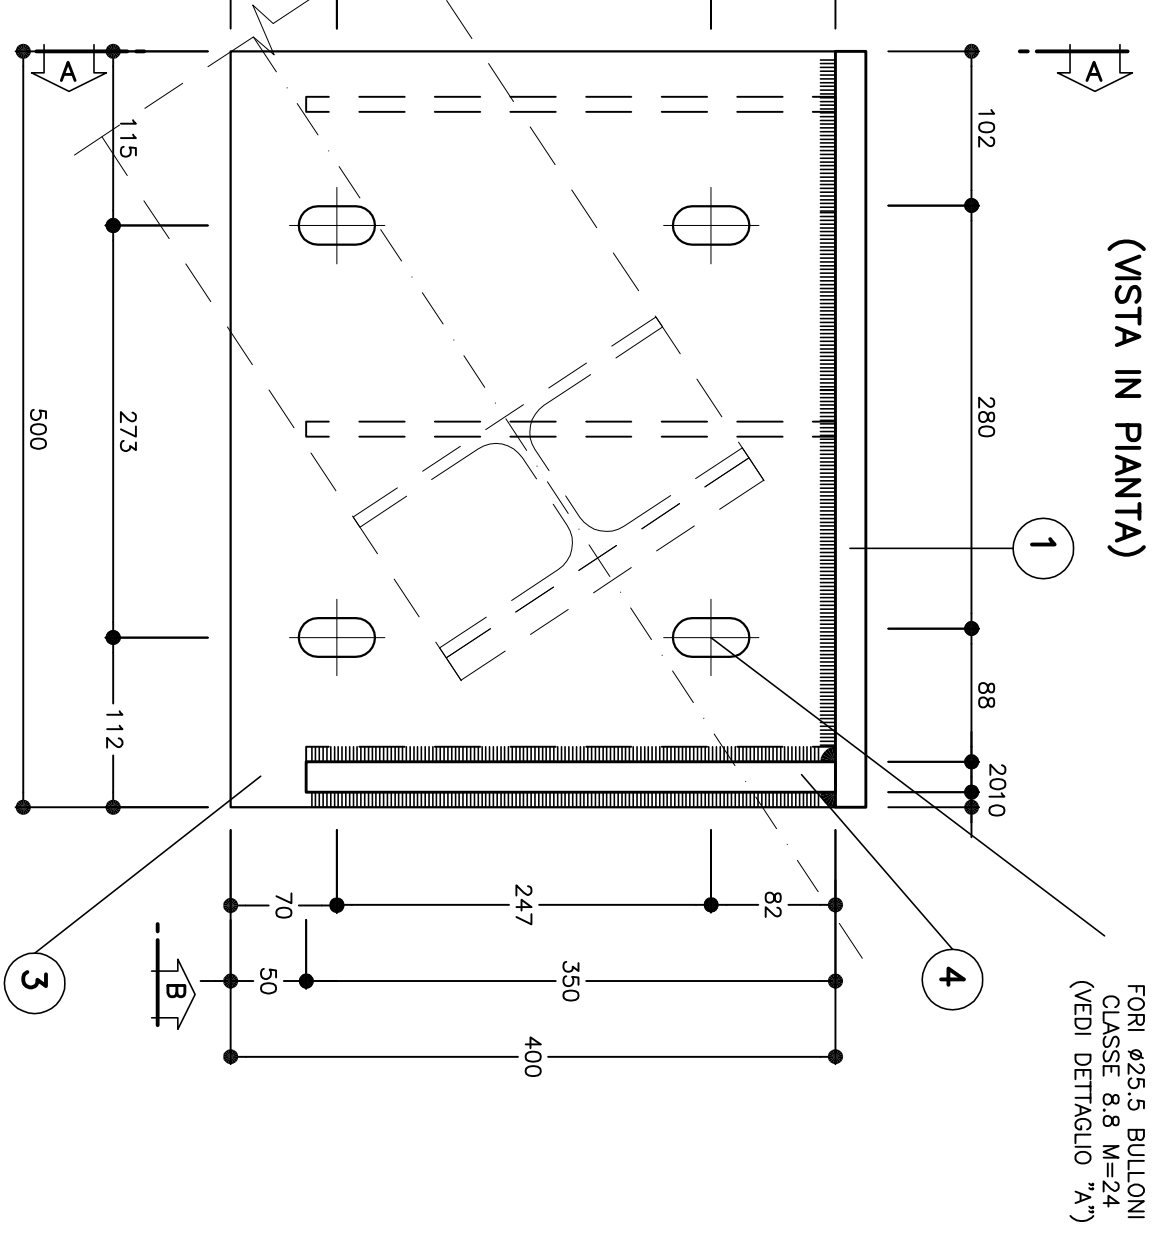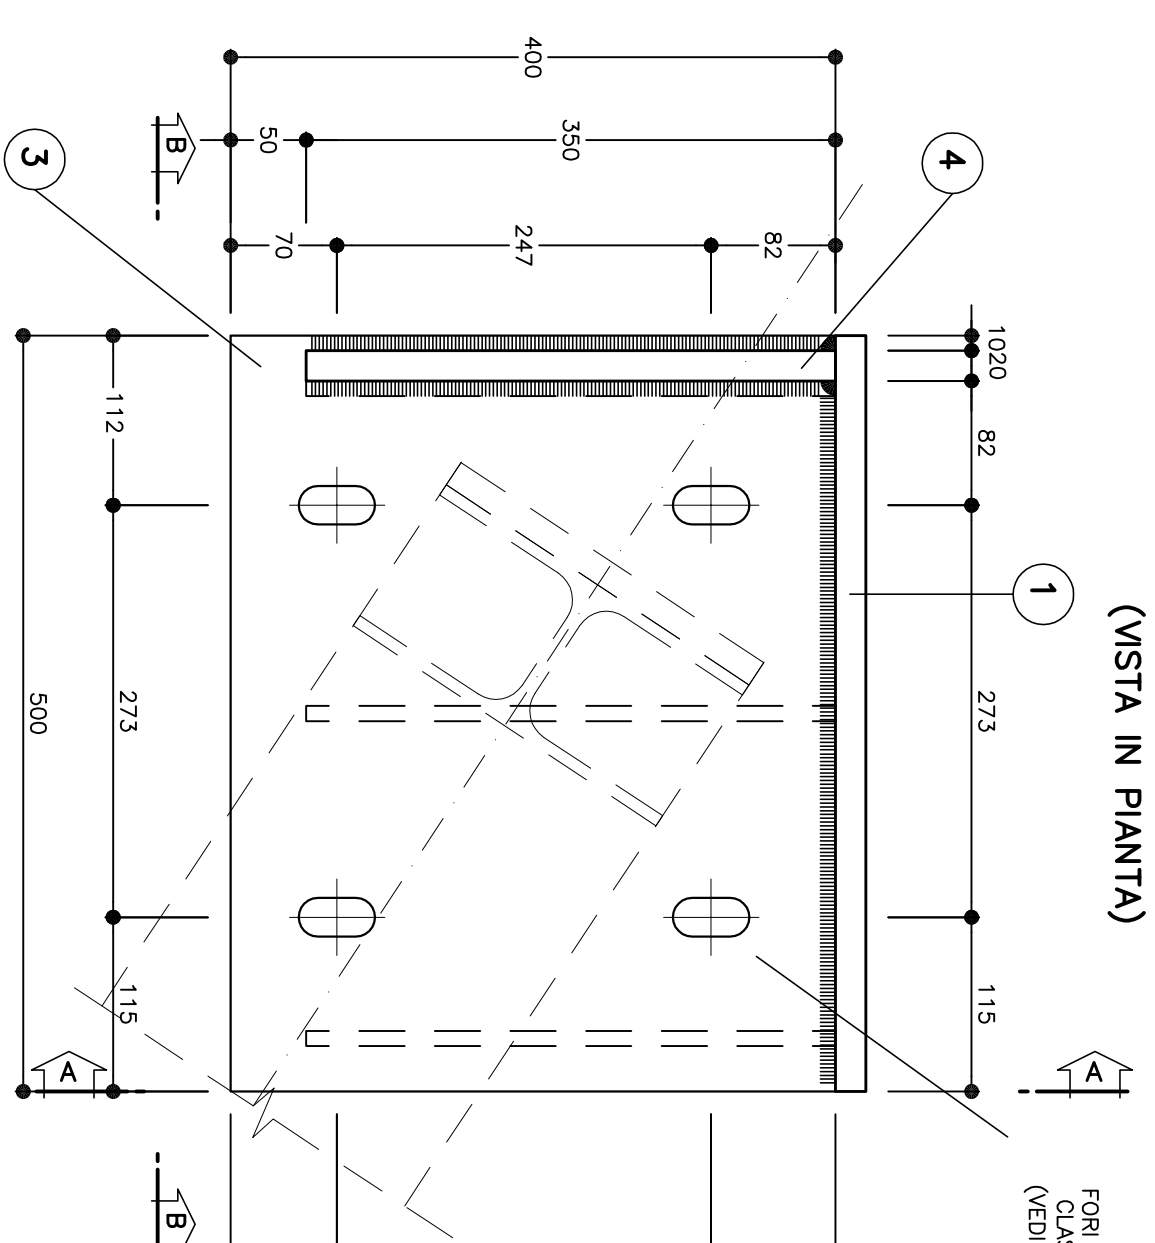


SEZIONE H-H
(VISTA IN PANTA)

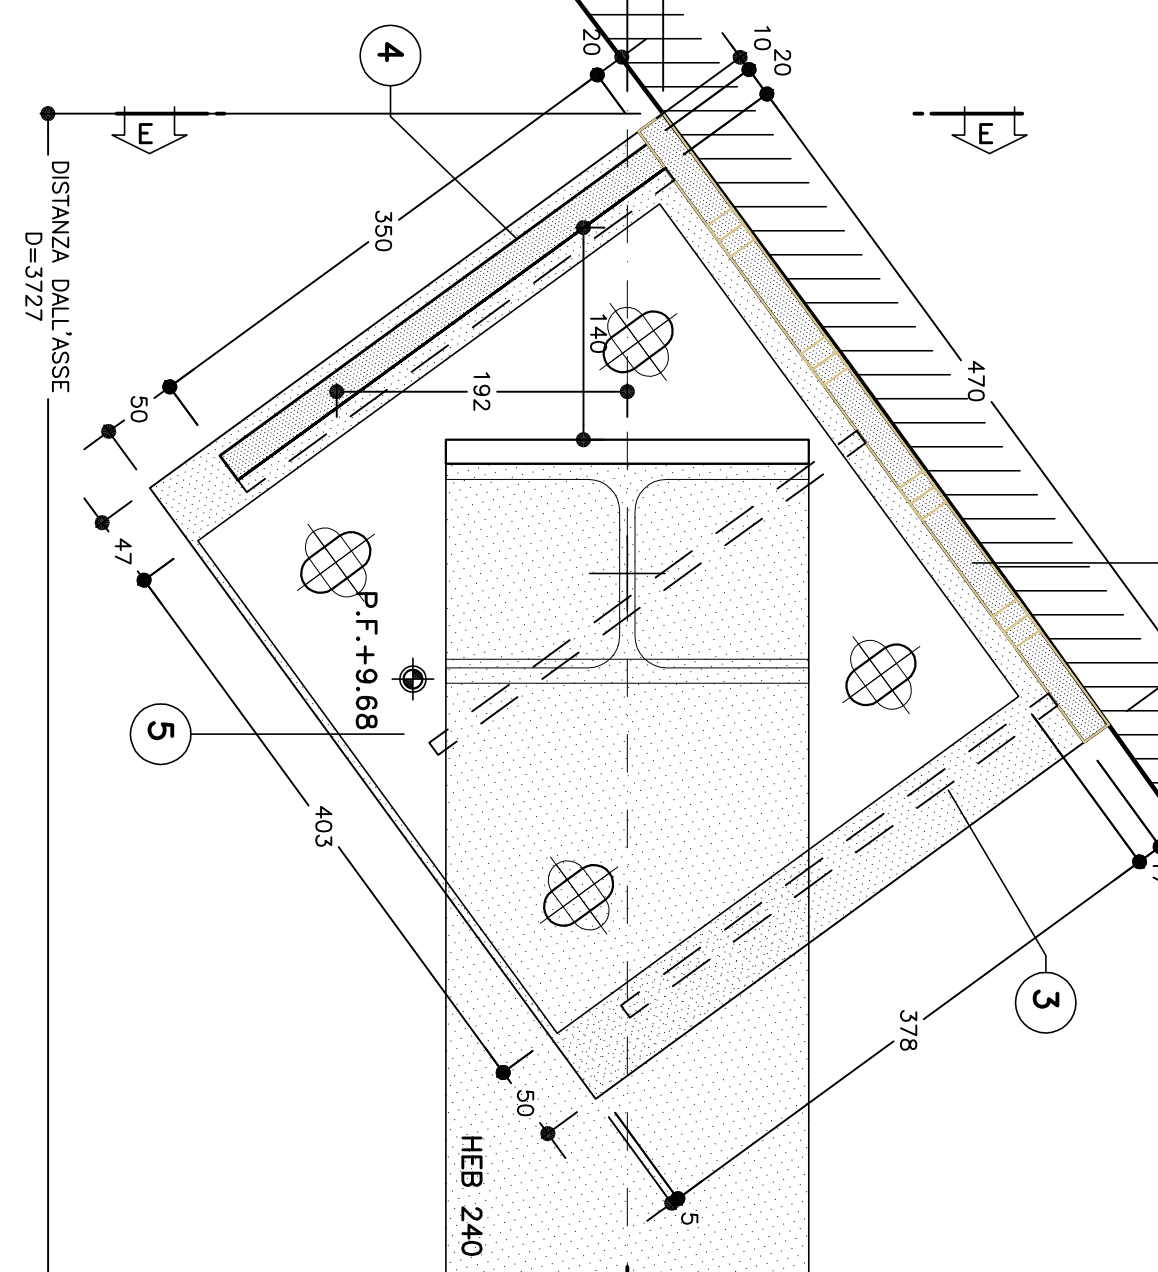


SEZIONE H-H
(VISTA IN PANTA)

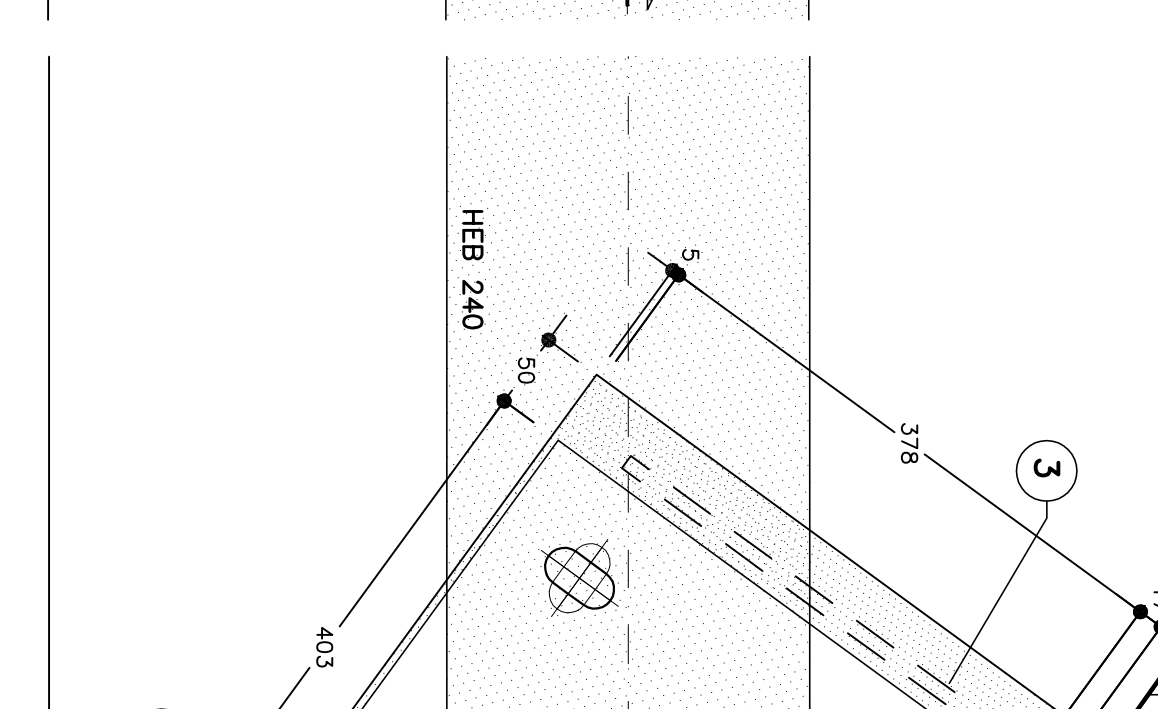


PIASTRA "5"

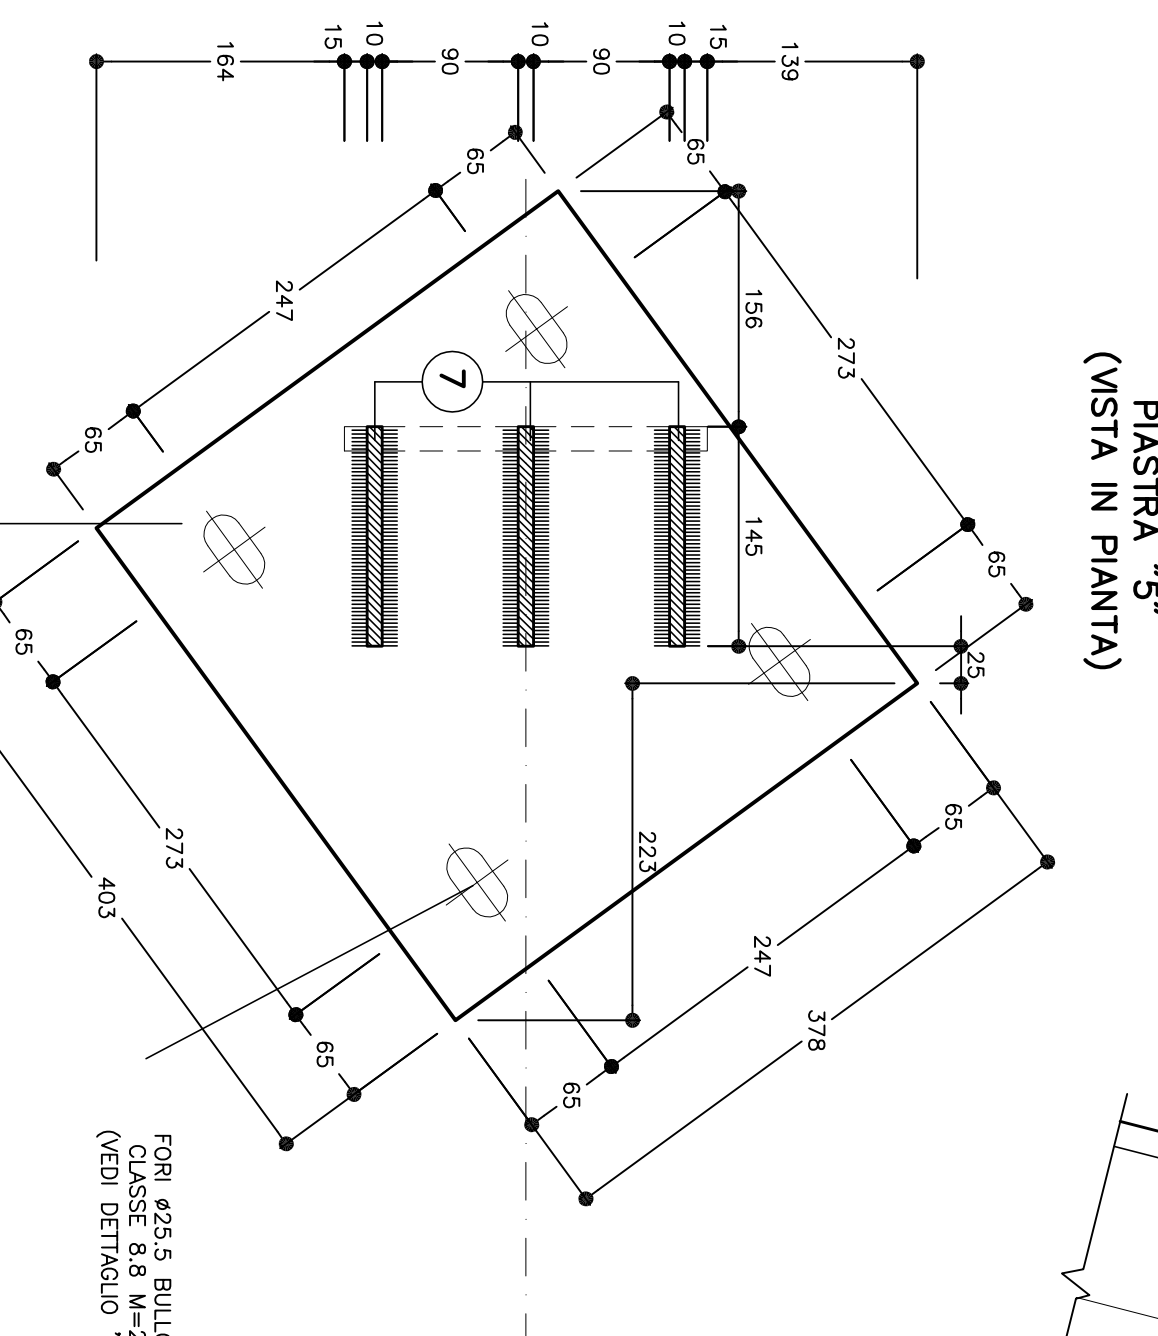


PIASTRA "5"

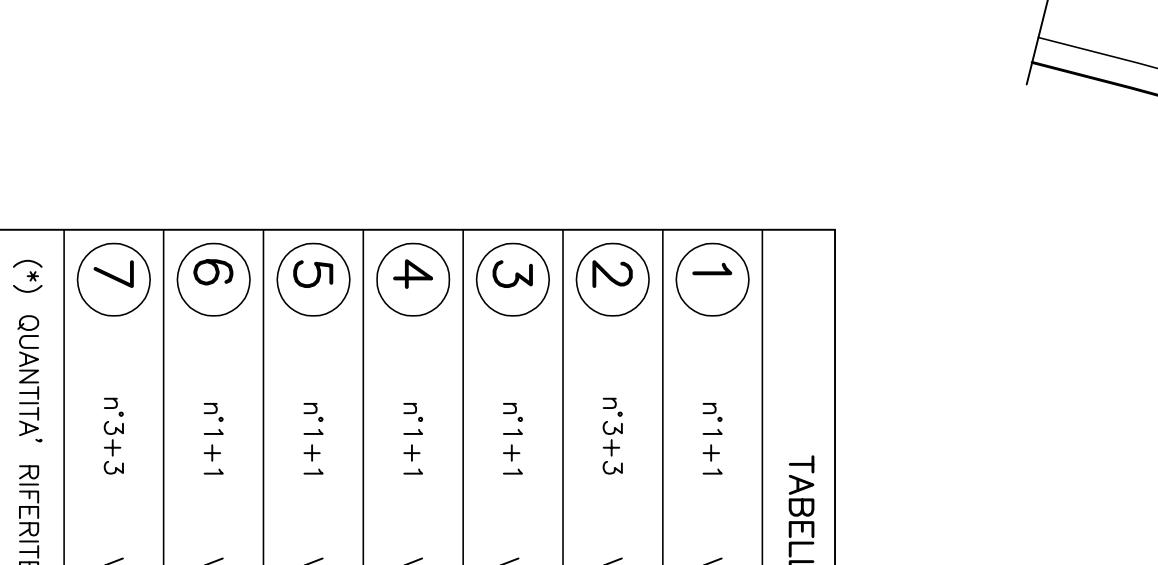


FORO Ø25.5 ALESATO

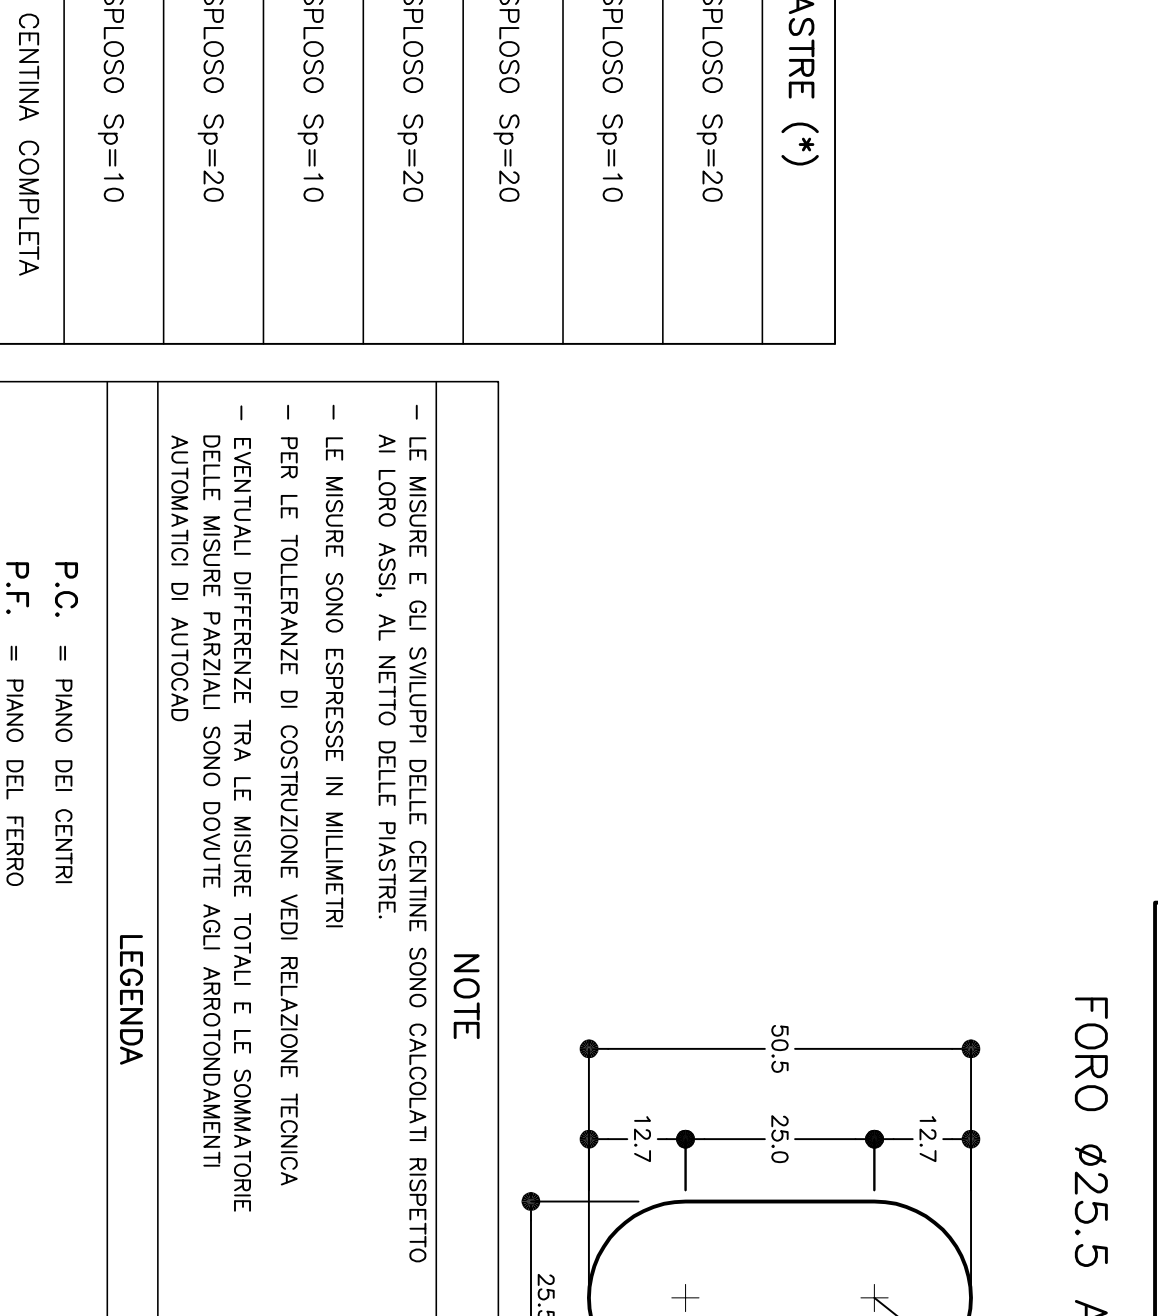


FORO Ø25.5 ALESATO

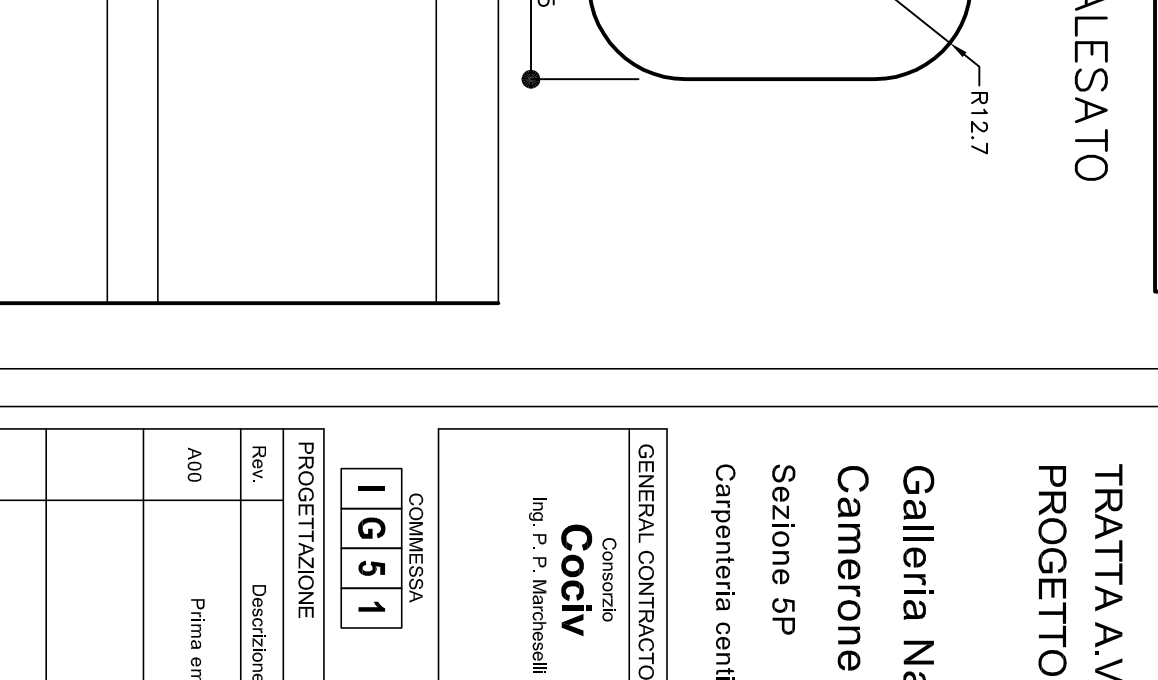


FORO Ø25.5 ALESATO

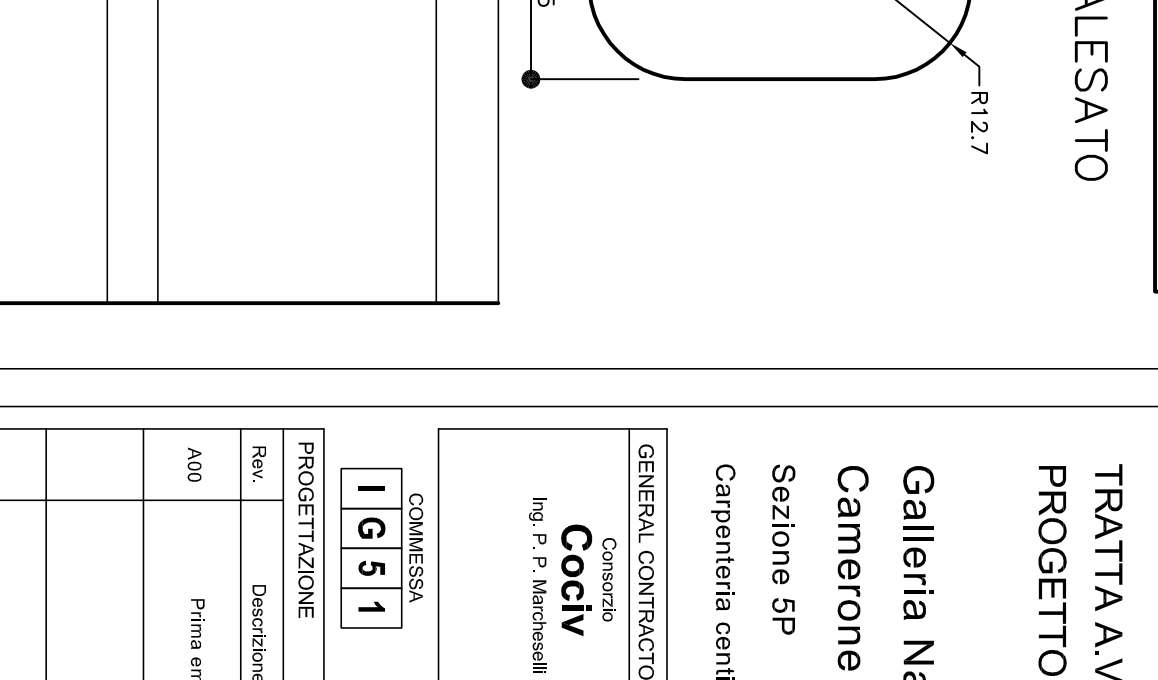


FORO Ø25.5 ALESATO

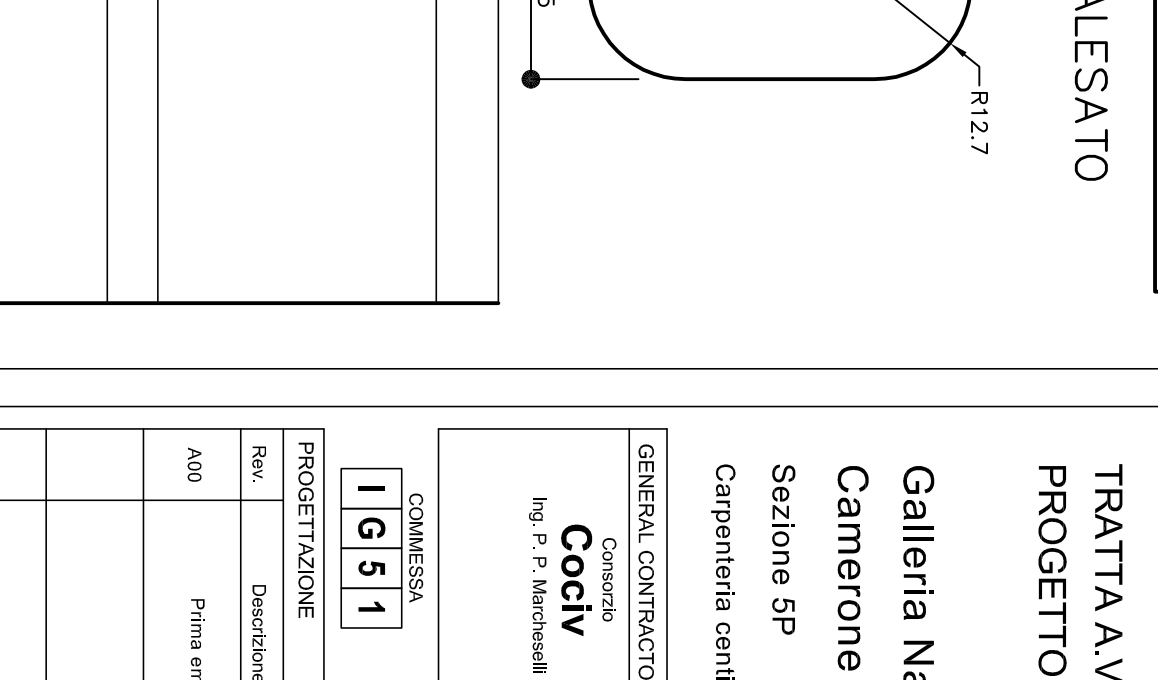


FORO Ø25.5 ALESATO

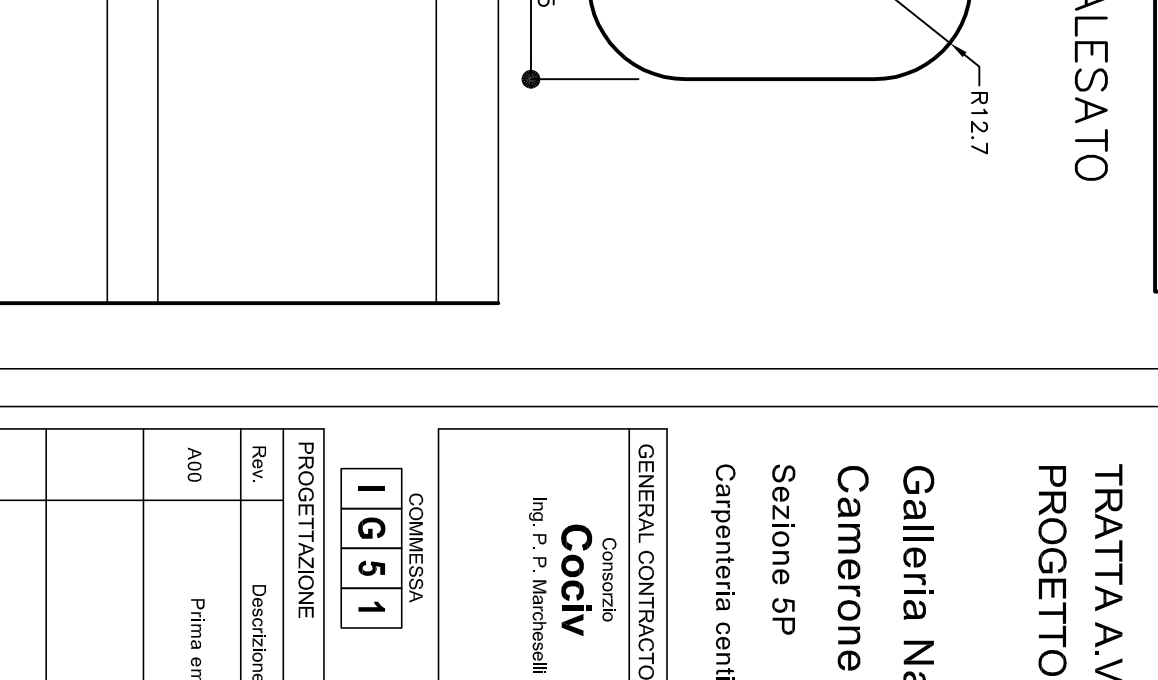


FORO Ø25.5 ALESATO

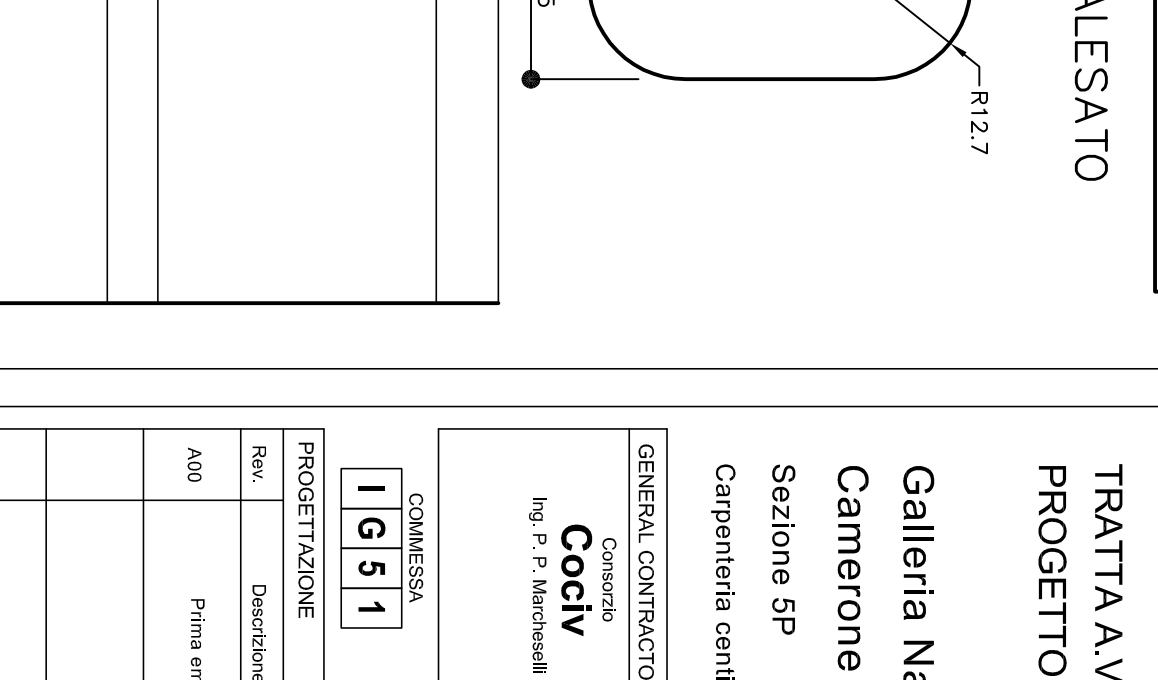


FORO Ø25.5 ALESATO

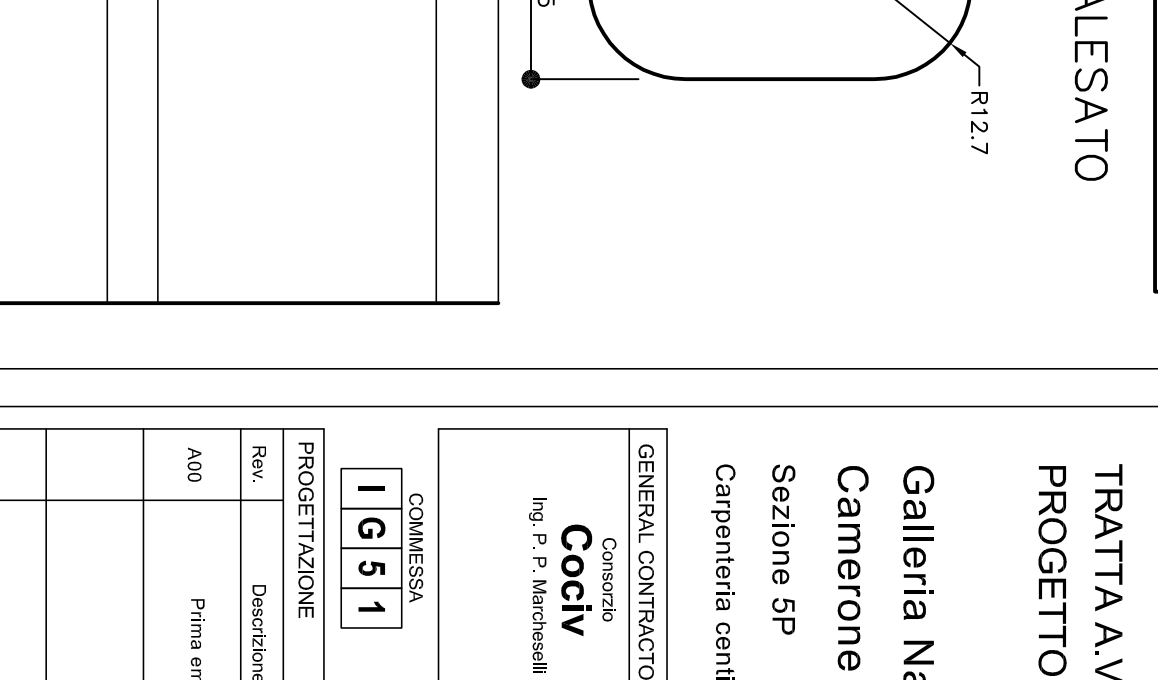


FORO Ø25.5 ALESATO

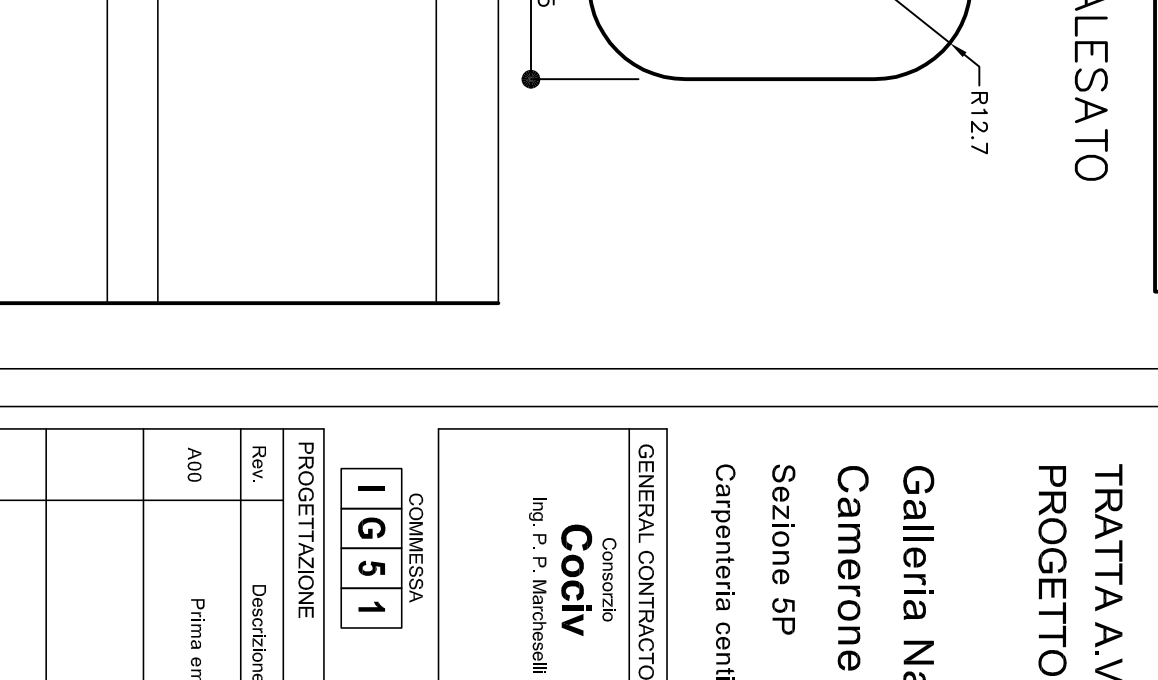


FORO Ø25.5 ALESATO

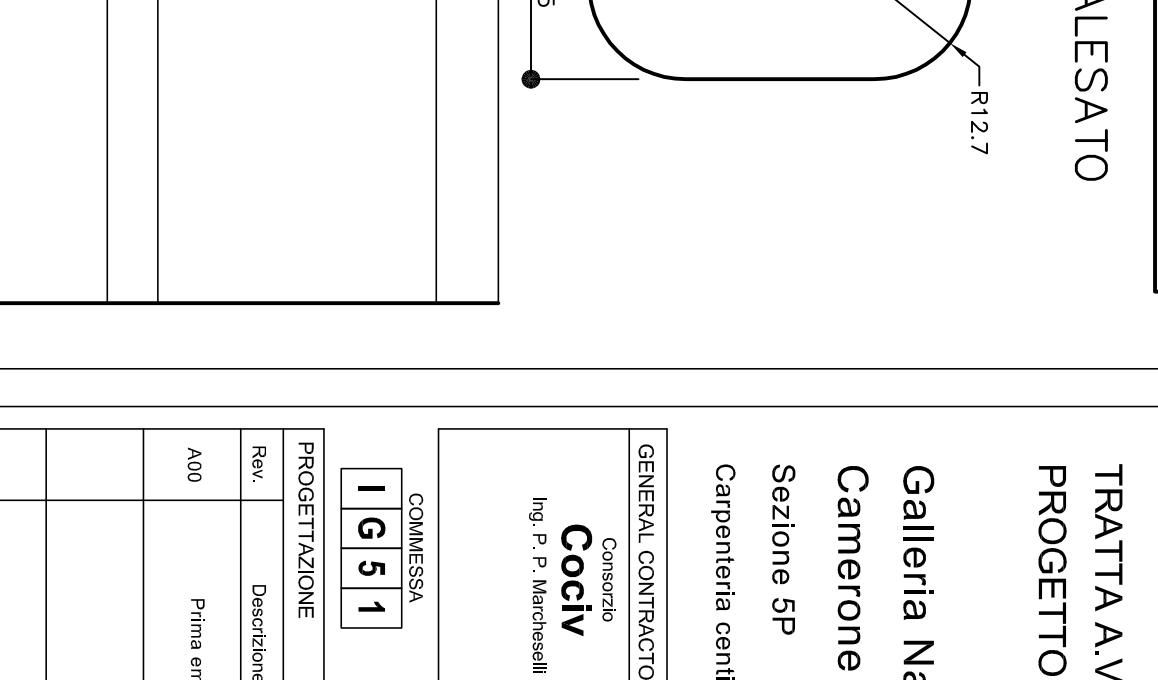


FORO Ø25.5 ALESATO

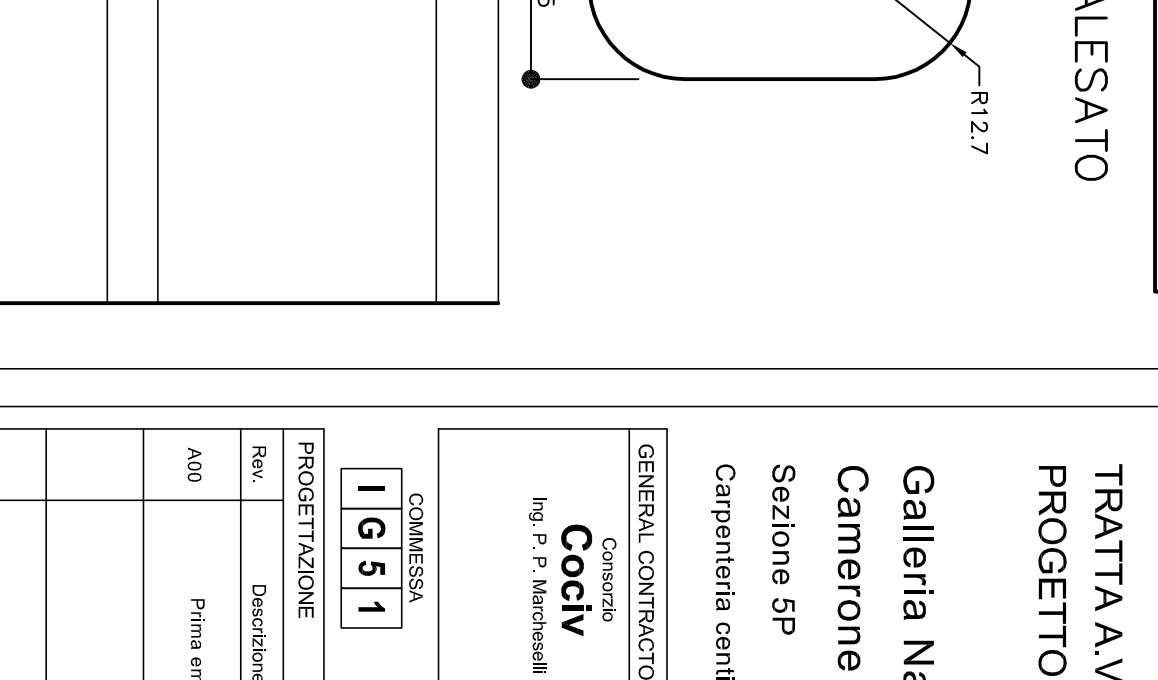


FORO Ø25.5 ALESATO

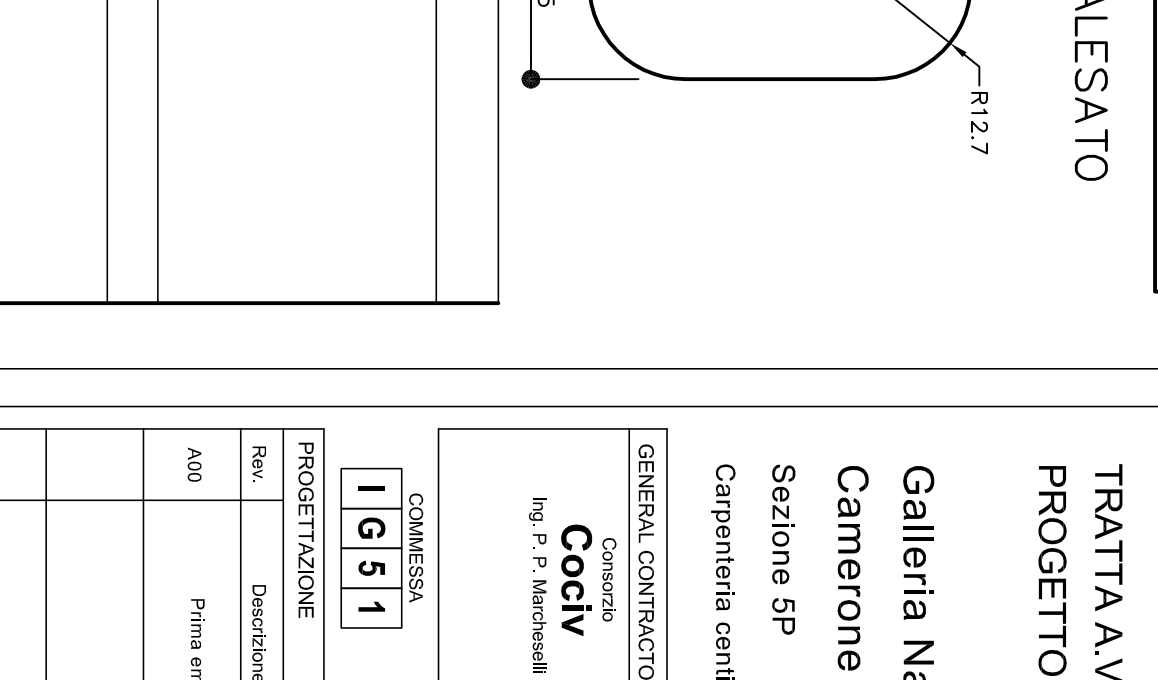


FORO Ø25.5 ALESATO

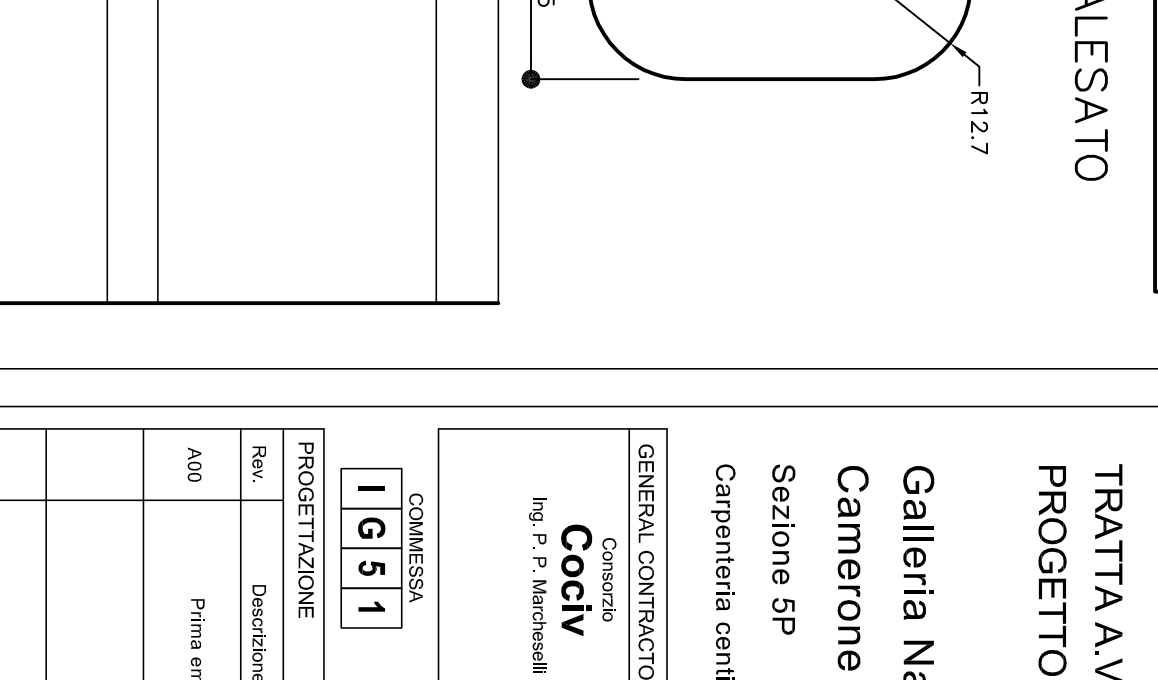


FORO Ø25.5 ALESATO

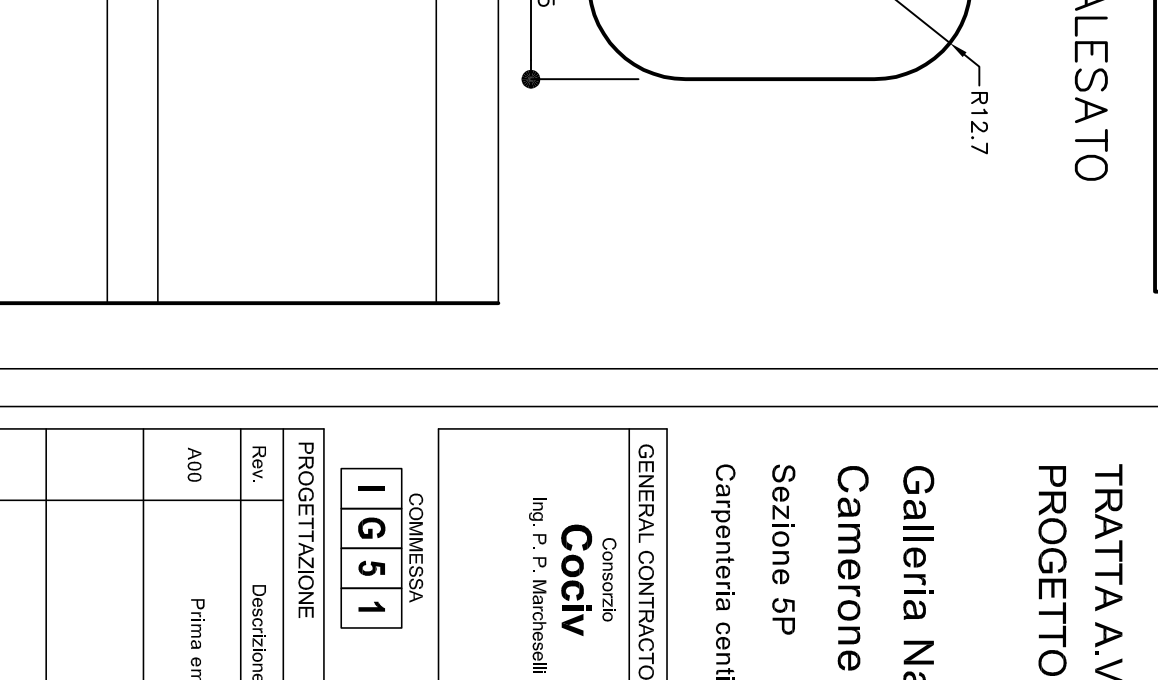


FORO Ø25.5 ALESATO

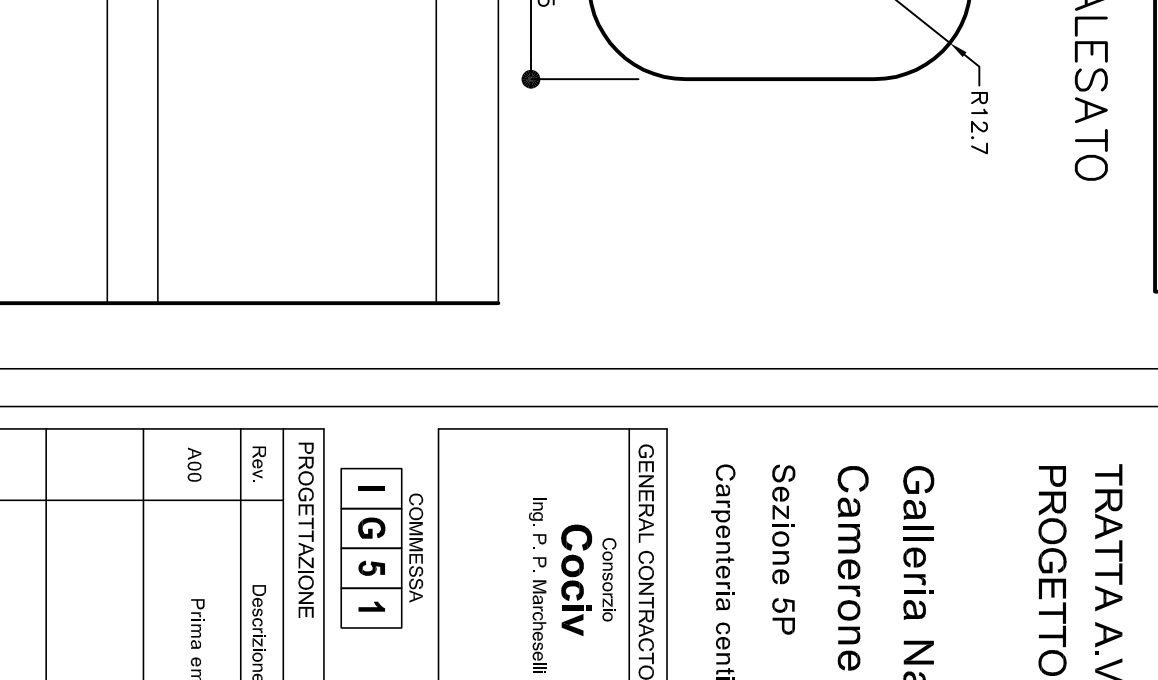


FORO Ø25.5 ALESATO

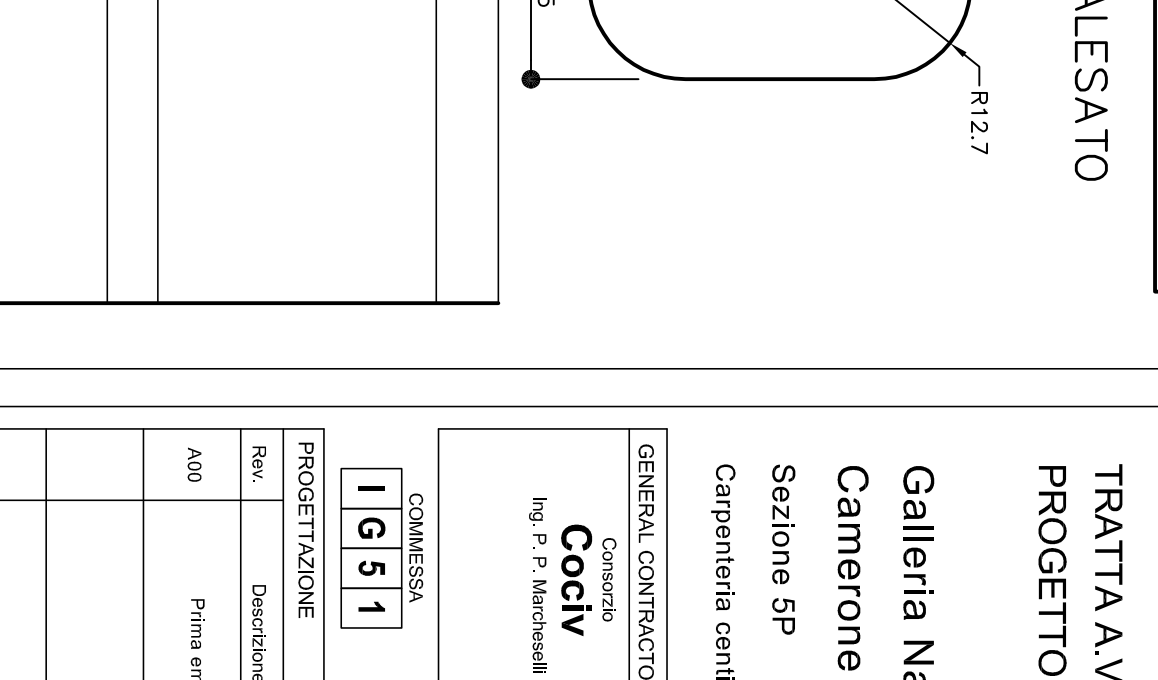


FORO Ø25.5 ALESATO

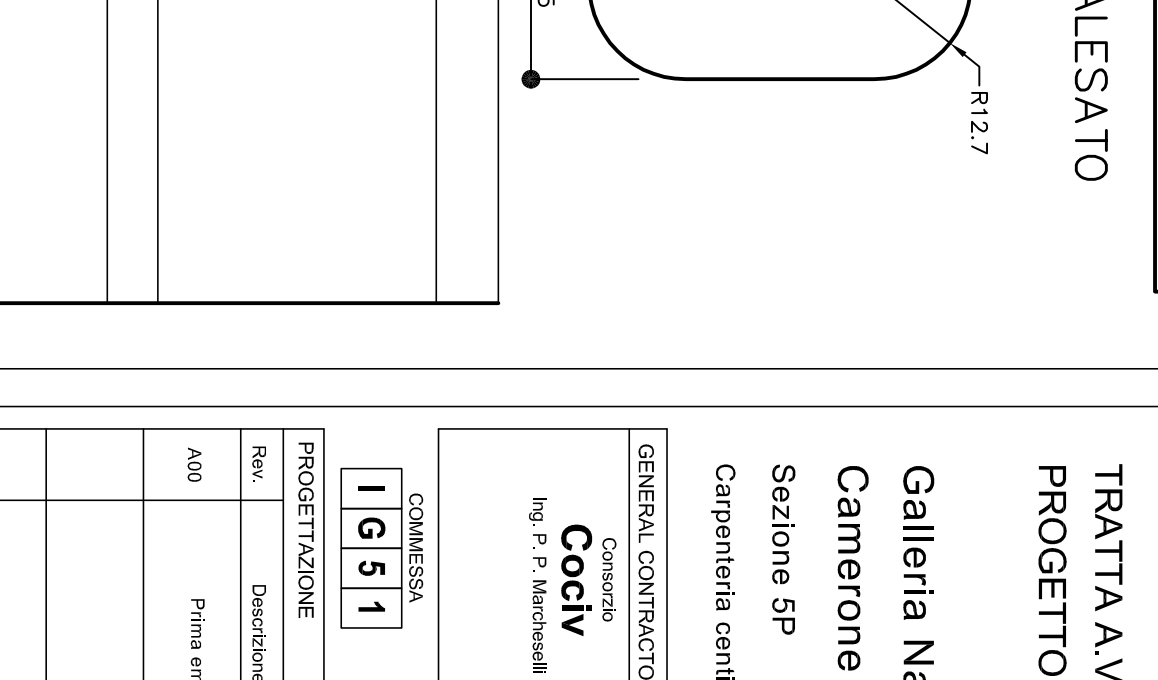


FORO Ø25.5 ALESATO

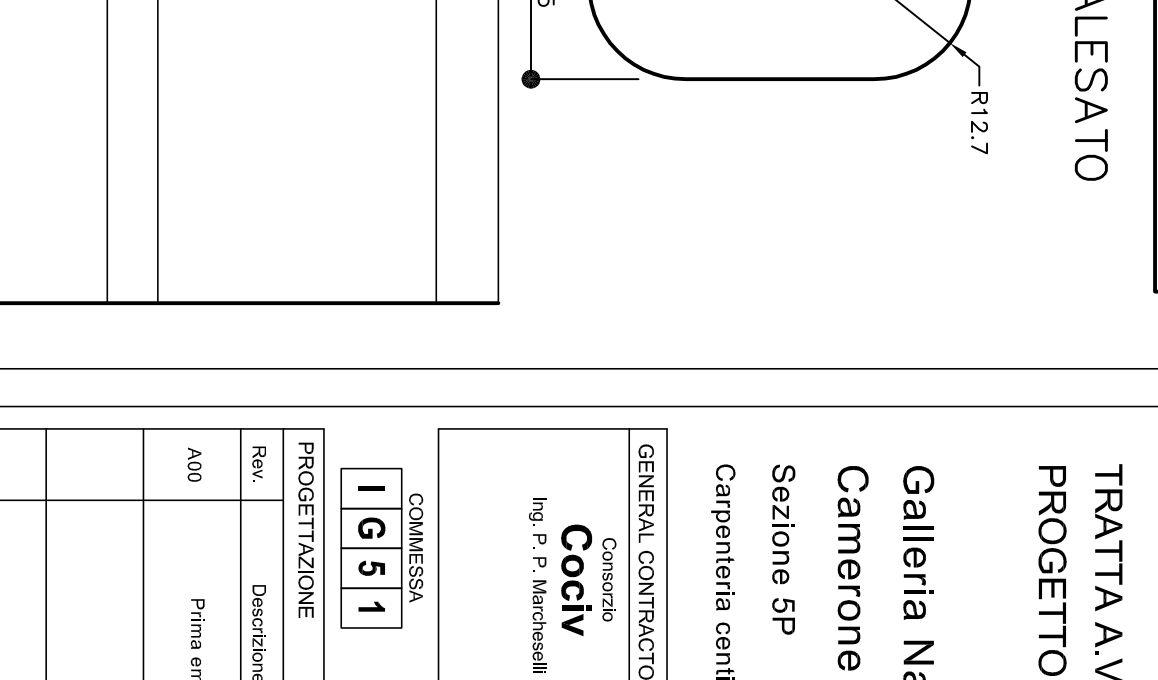


FORO Ø25.5 ALESATO

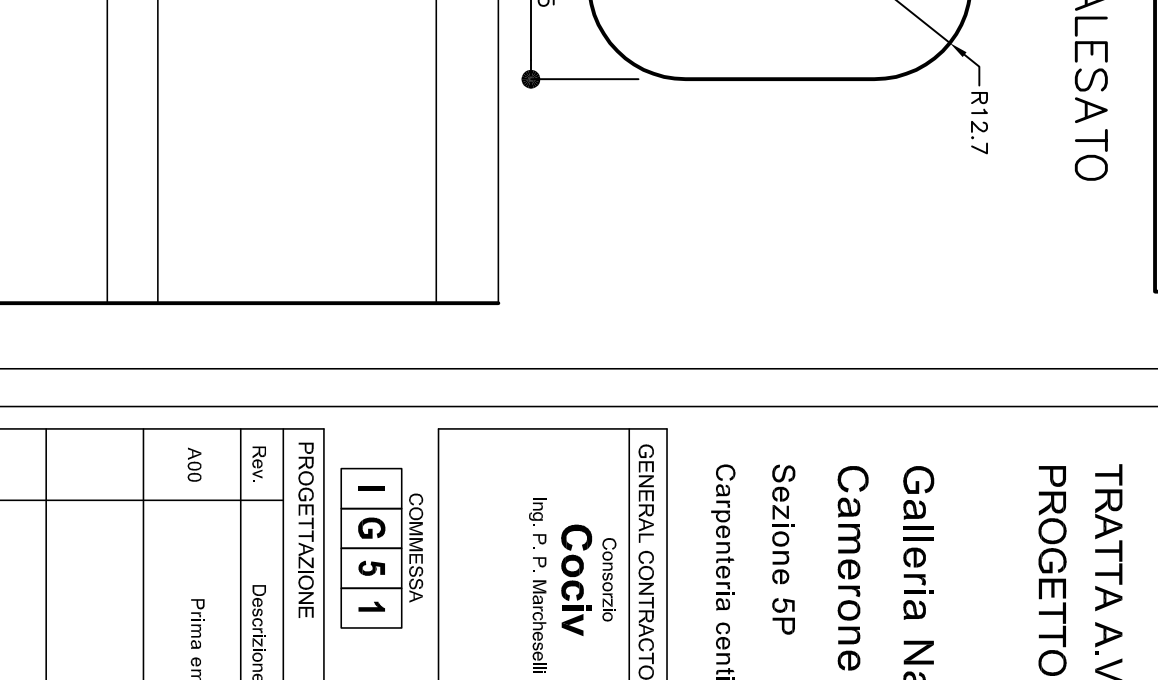


FORO Ø25.5 ALESATO

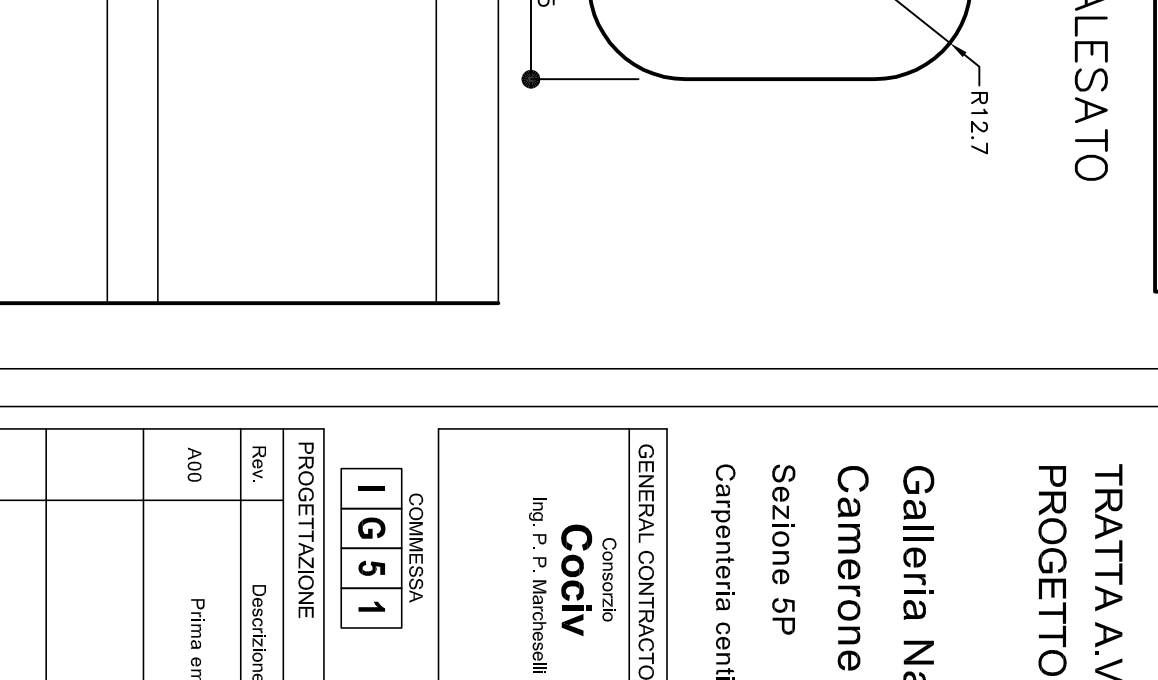


FORO Ø25.5 ALESATO

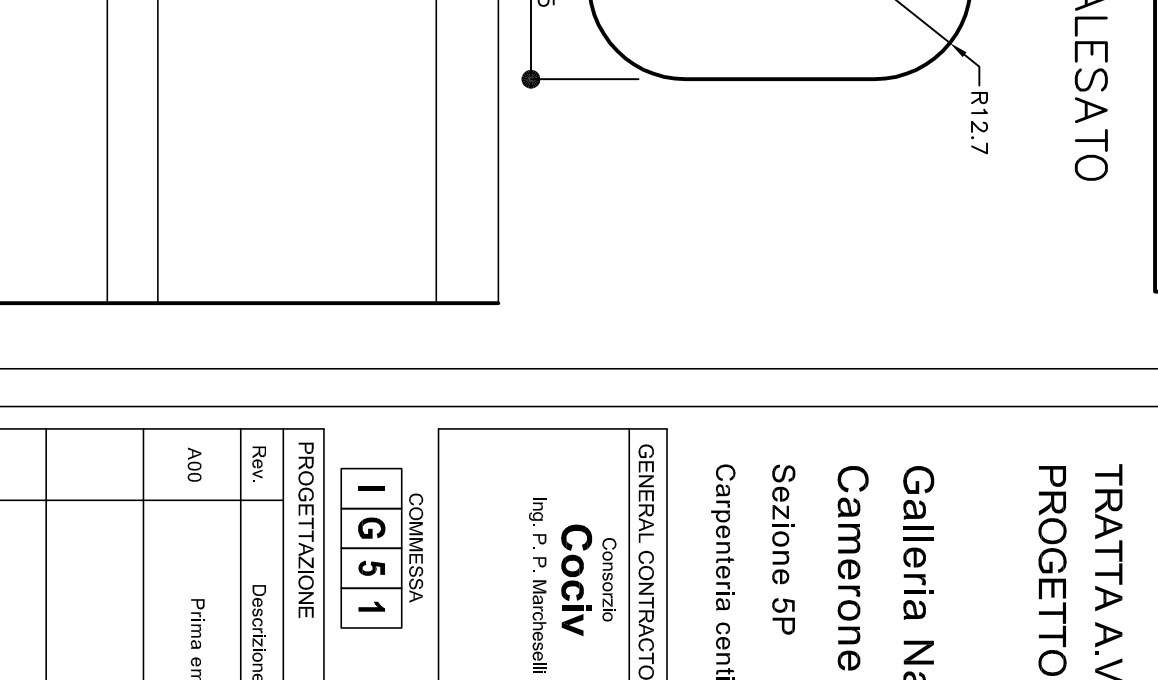


FORO Ø25.5 ALESATO

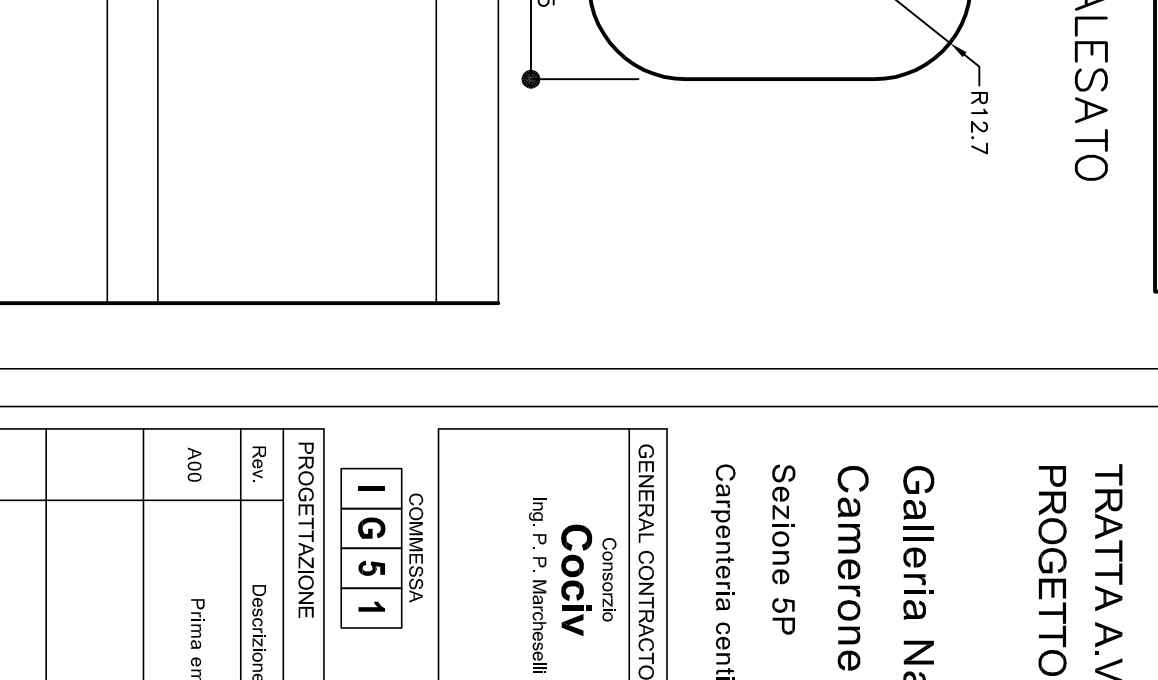


FORO Ø25.5 ALESATO

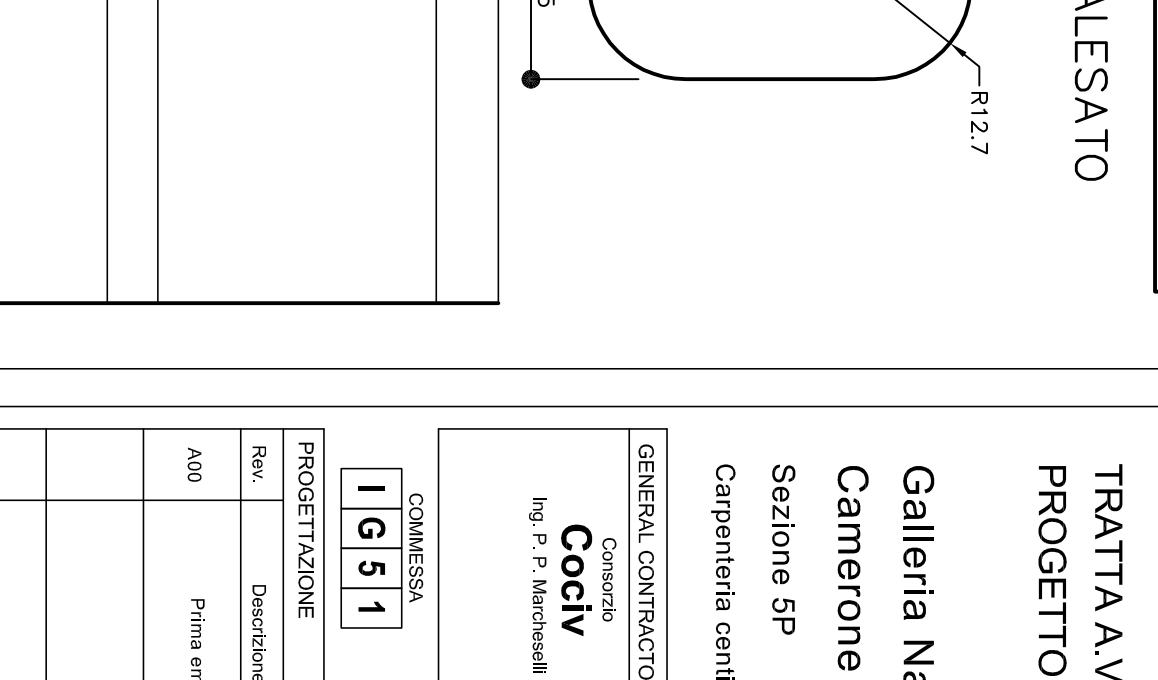


FORO Ø25.5 ALESATO

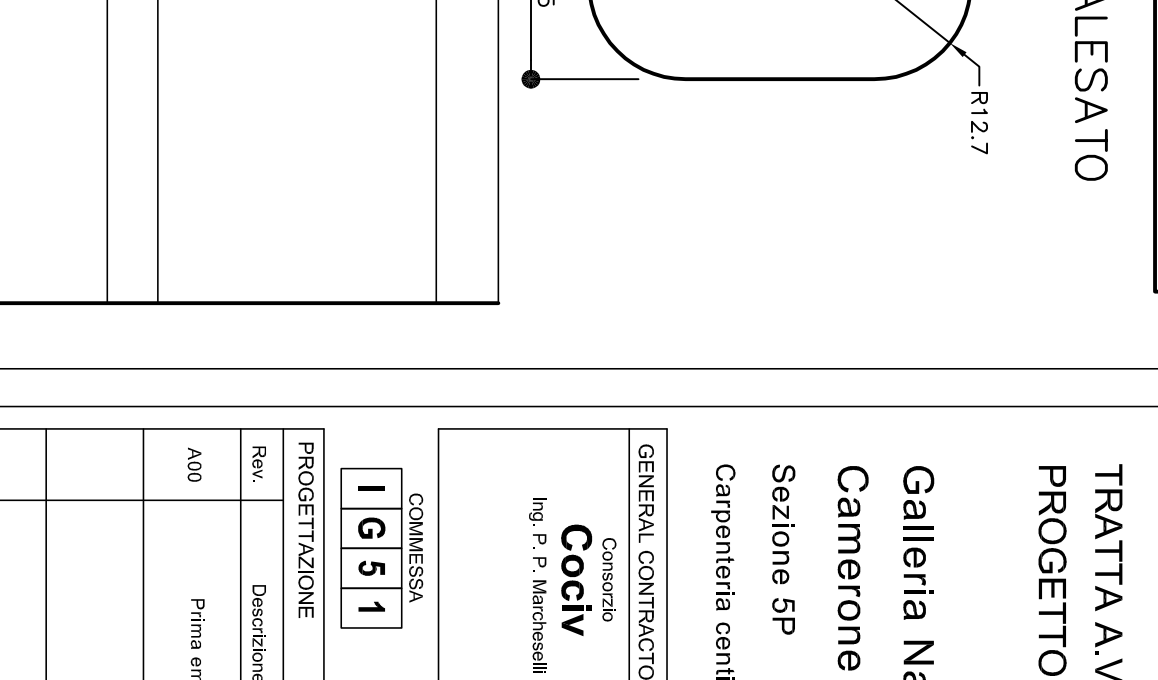


FORO Ø25.5 ALESATO

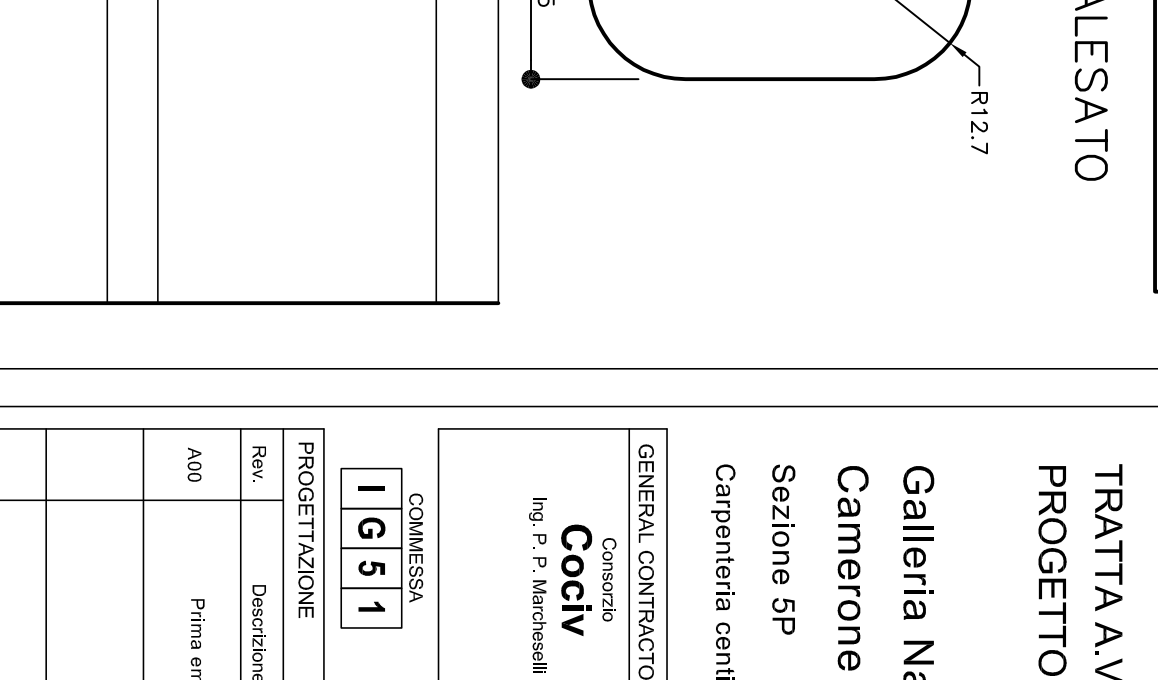


FORO Ø25.5 ALESATO

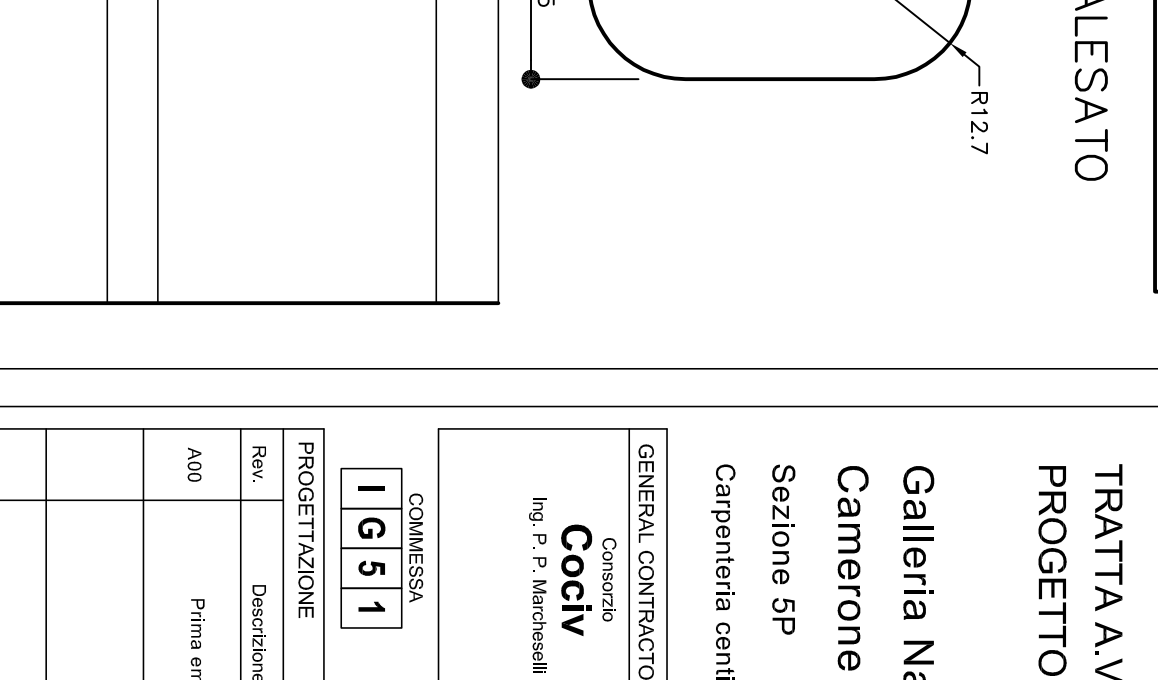


FORO Ø25.5 ALESATO

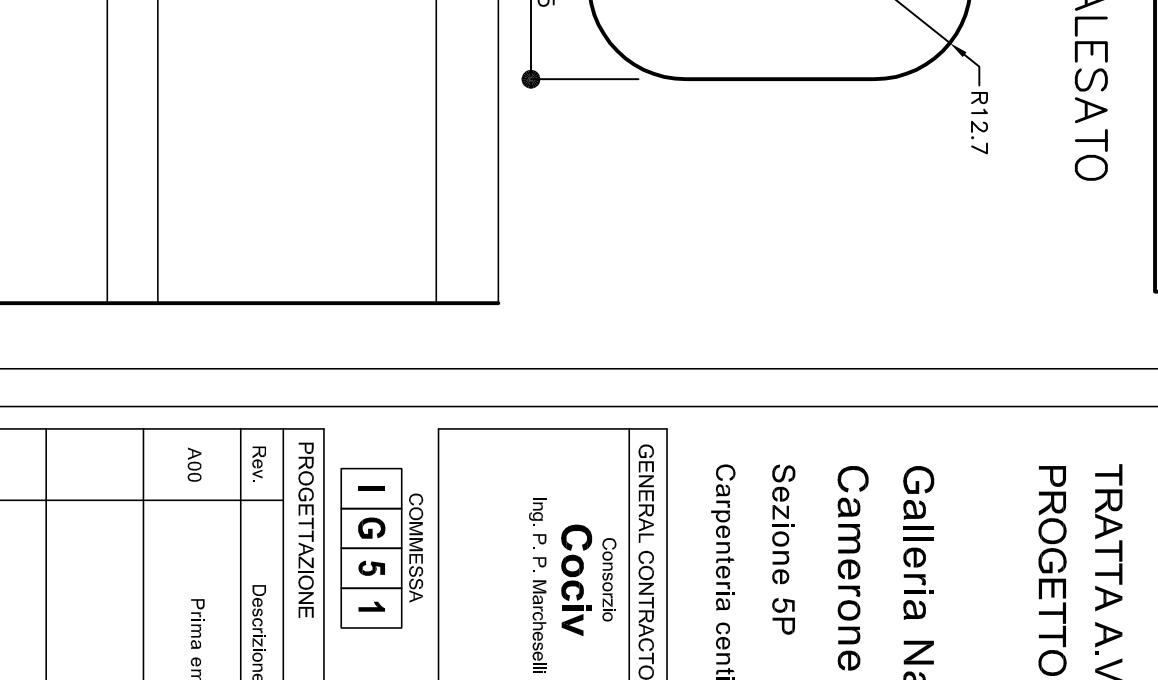


FORO Ø25.5 ALESATO

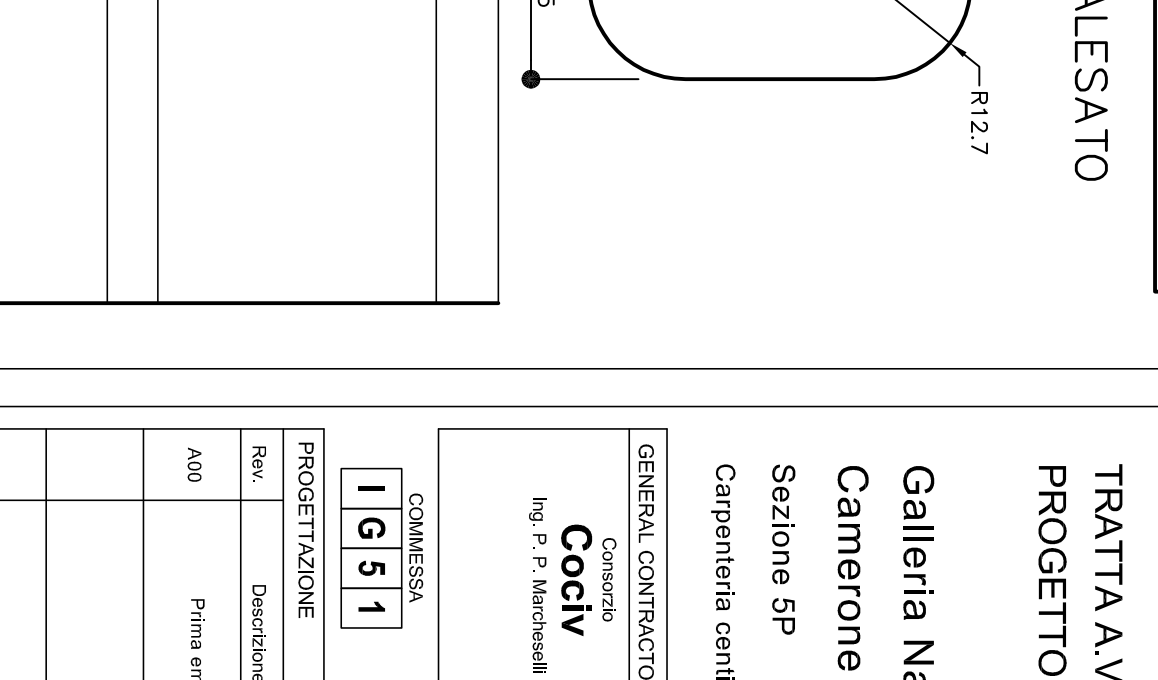


FORO Ø25.5 ALESATO

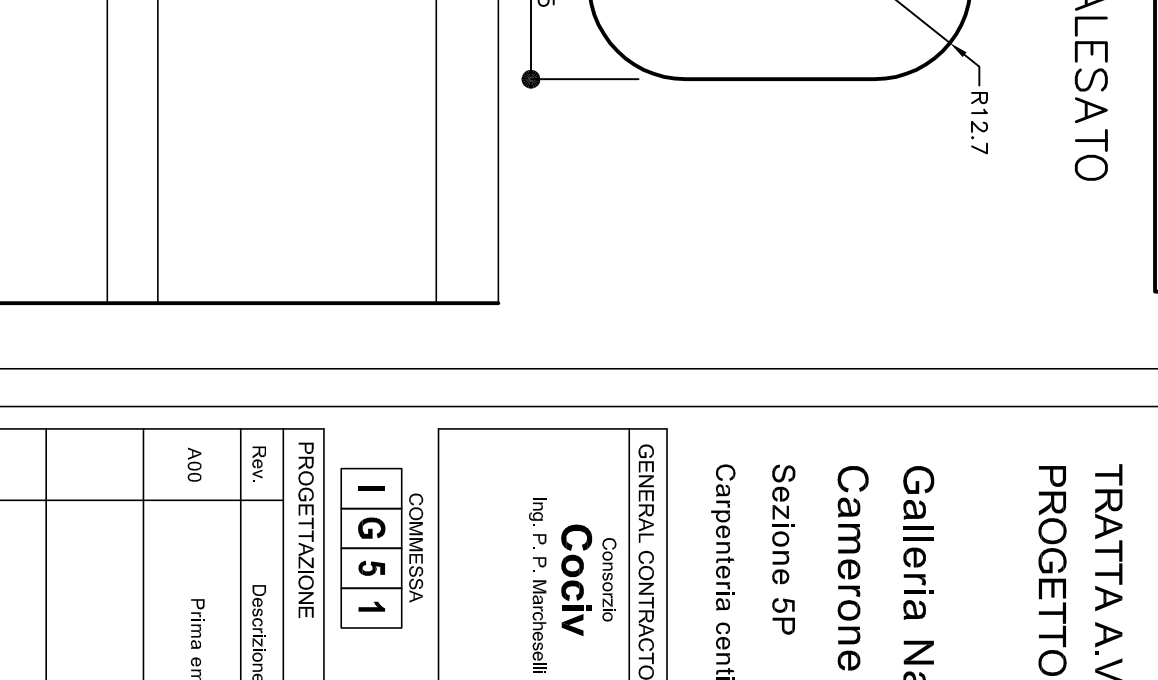


FORO Ø25.5 ALESATO

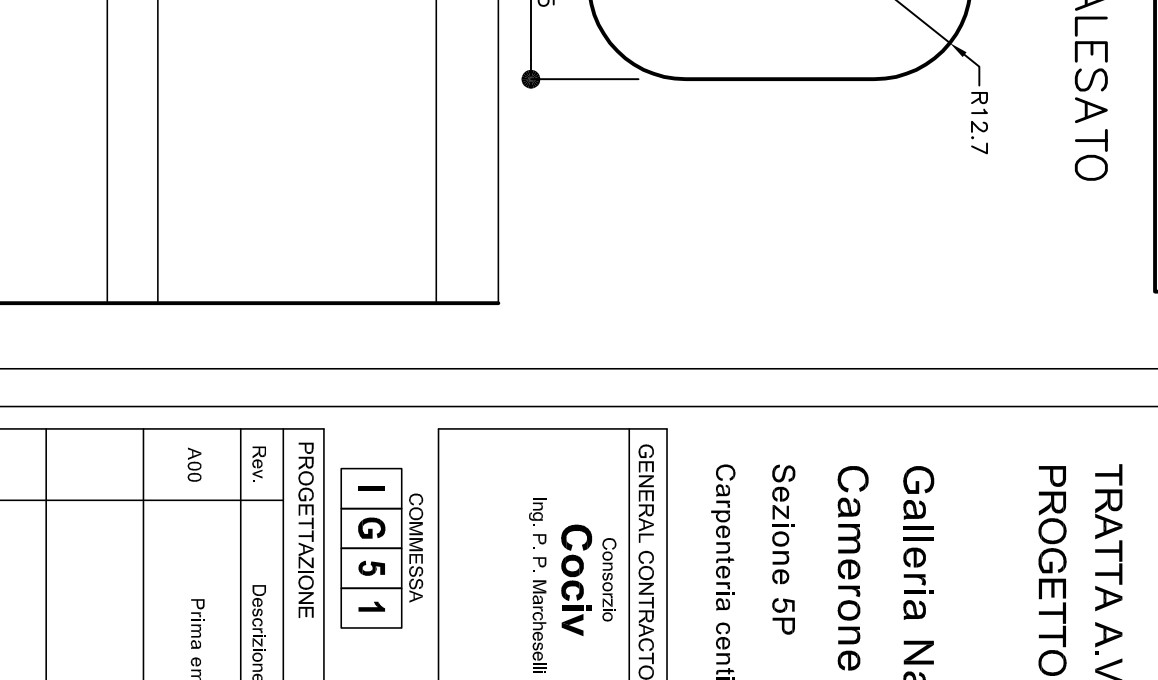


FORO Ø25.5 ALESATO

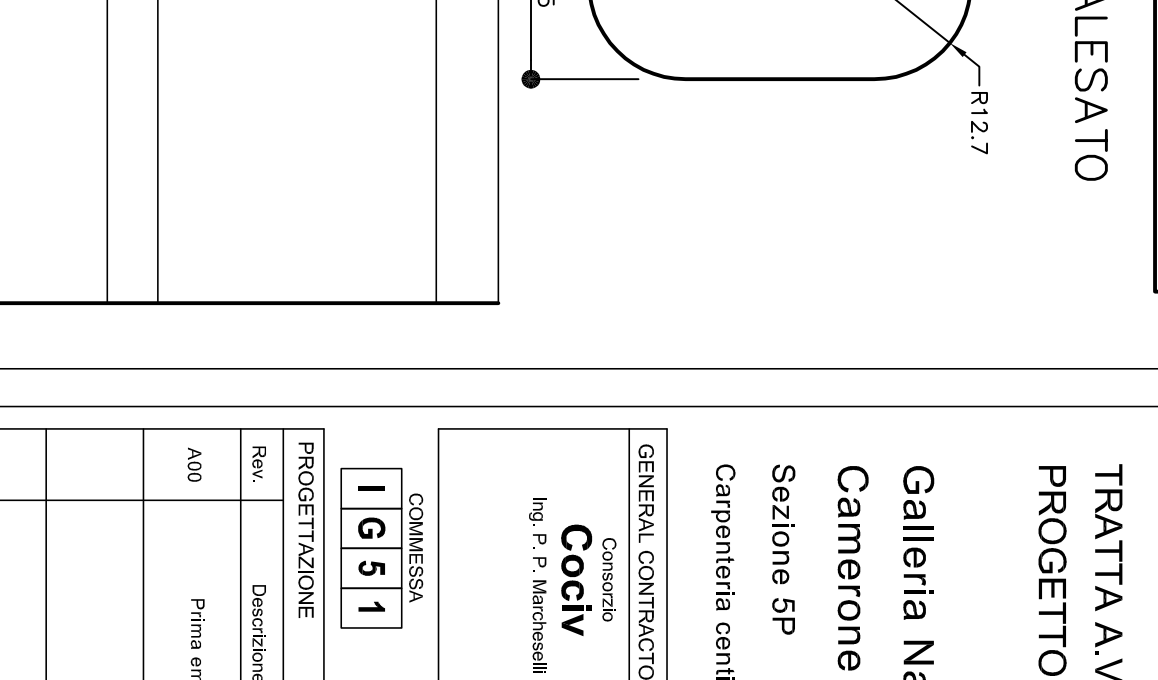


FORO Ø25.5 ALESATO

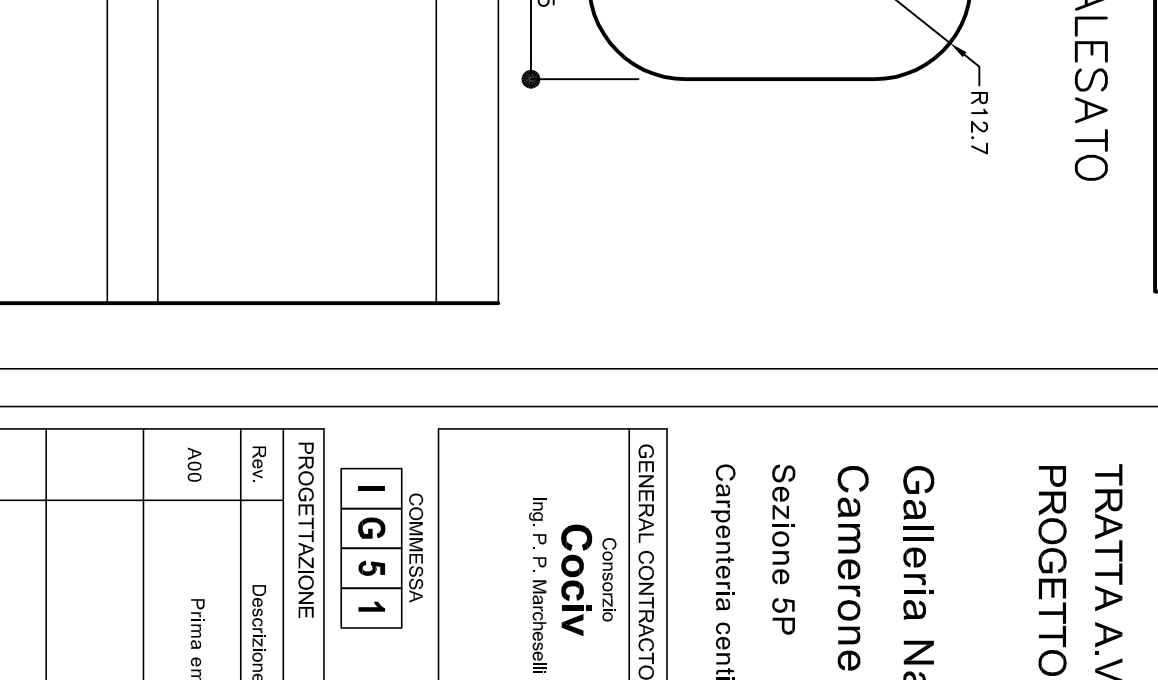


FORO Ø25.5 ALESATO

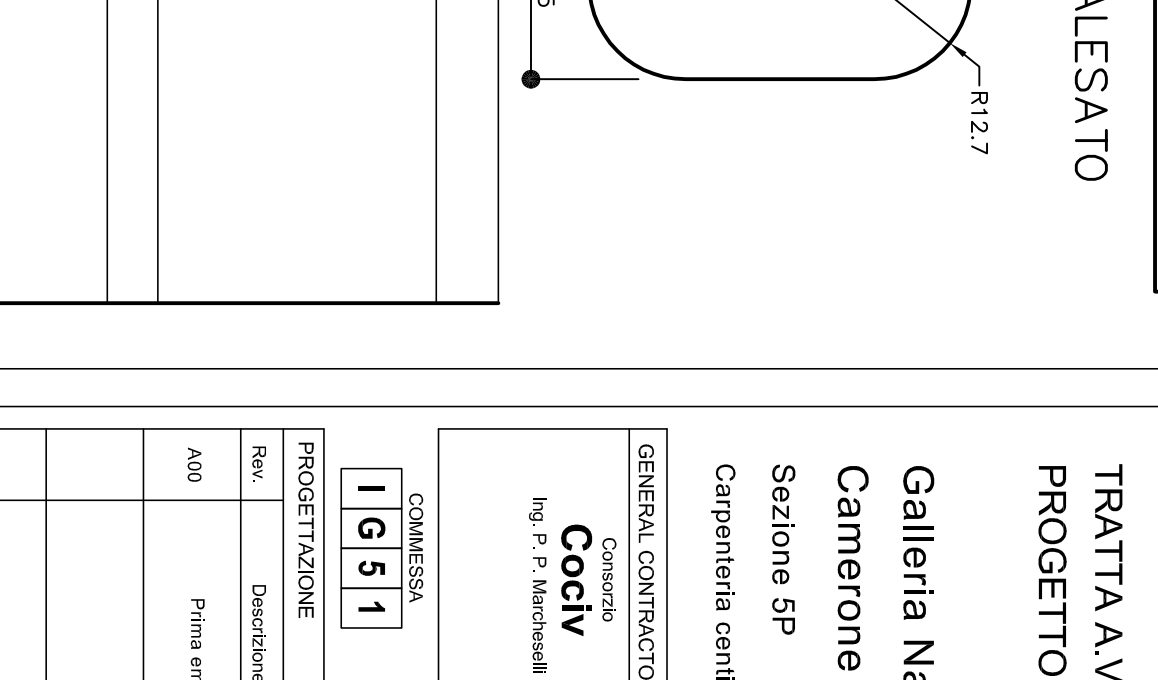


FORO Ø25.5 ALESATO

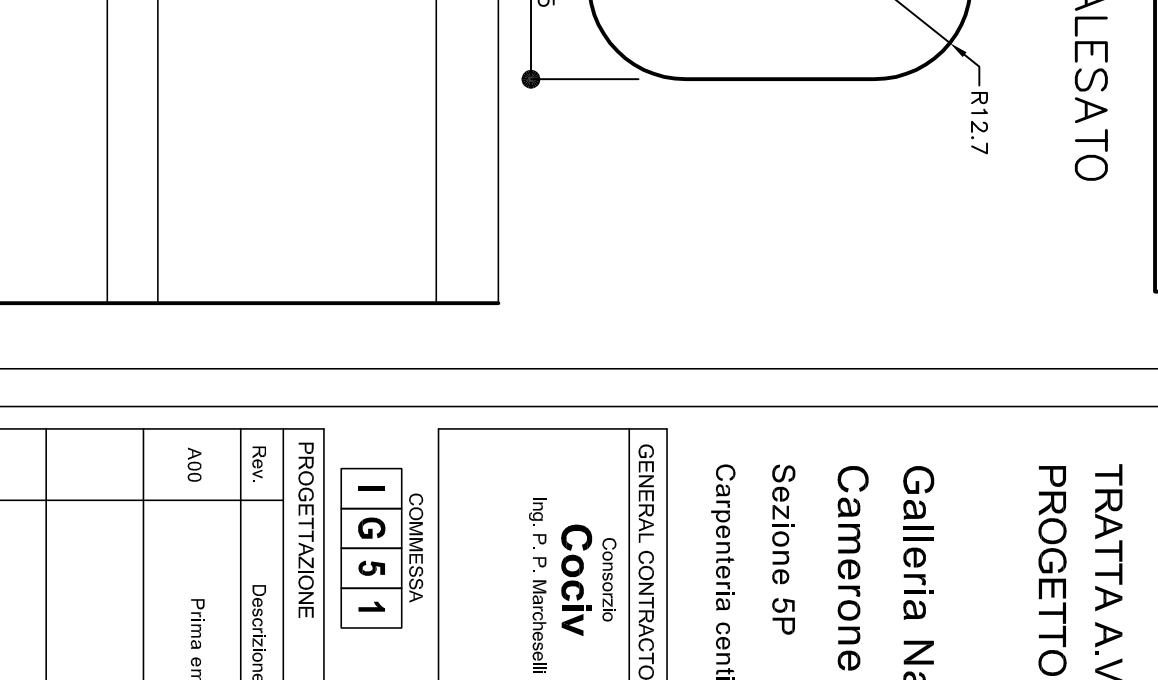


FORO Ø25.5 ALESATO

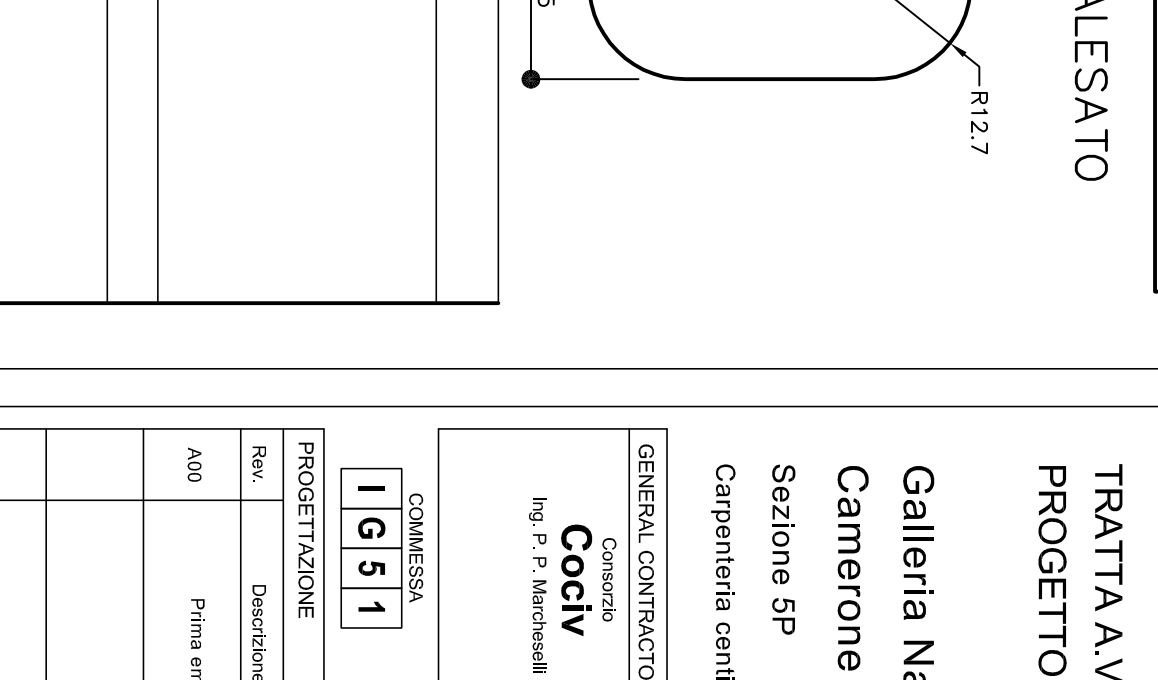


FORO Ø25.5 ALESATO

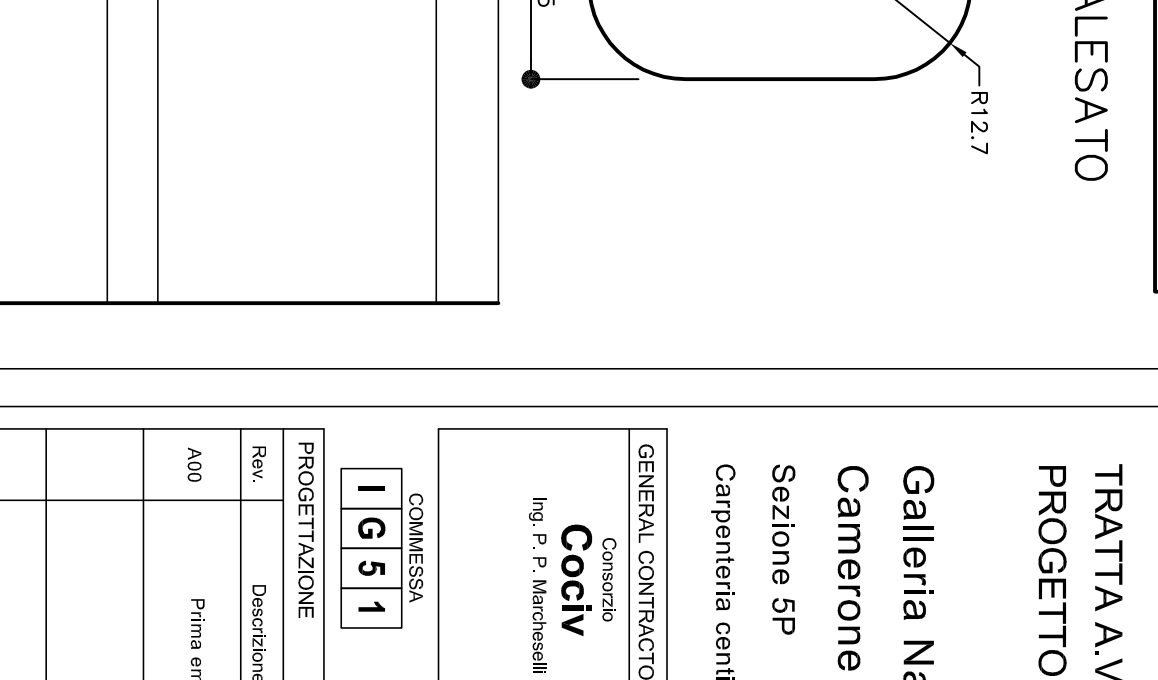


FORO Ø25.5 ALESATO

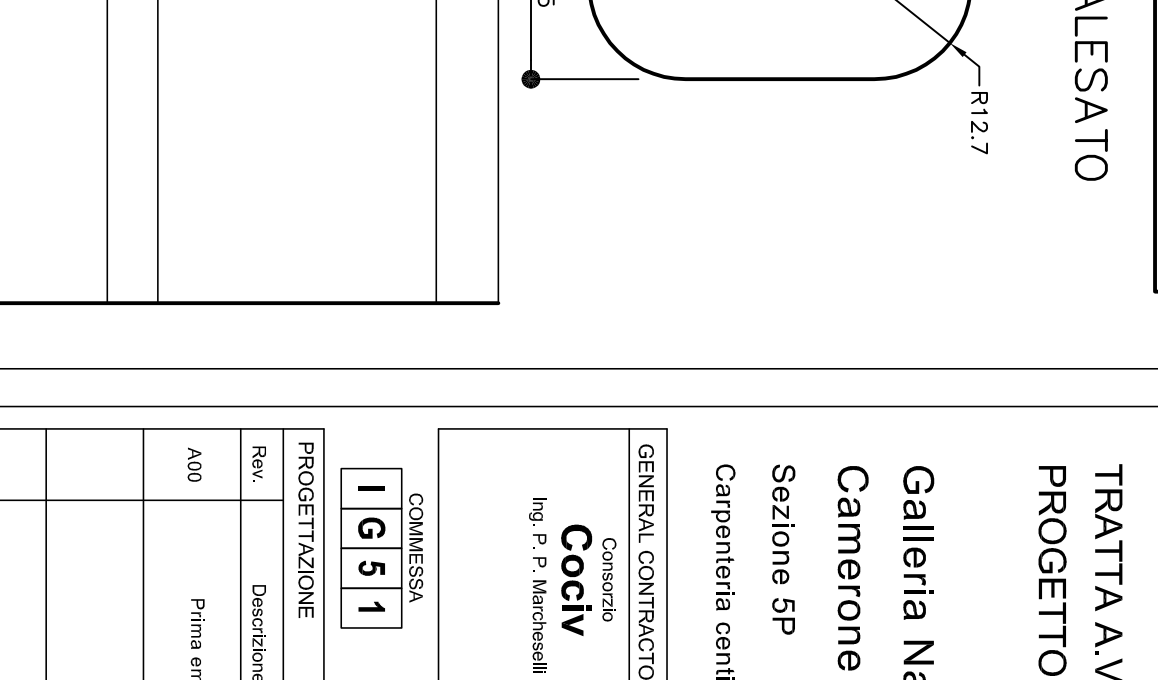


FORO Ø25.5 ALESATO

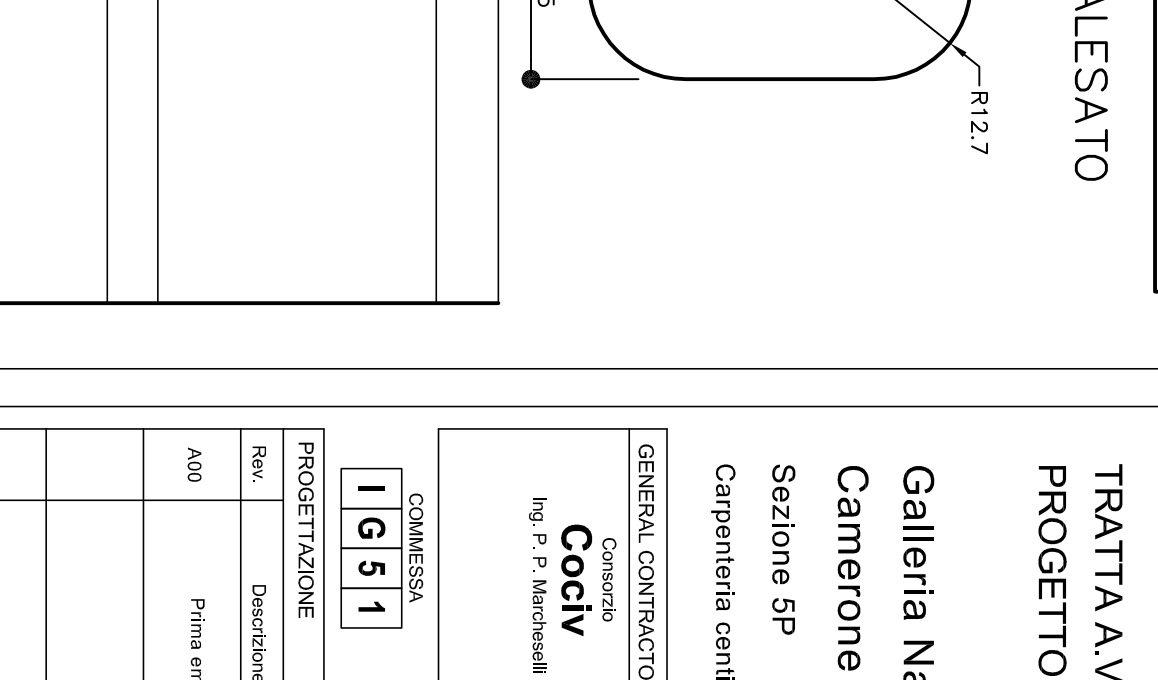


FORO Ø25.5 ALESATO

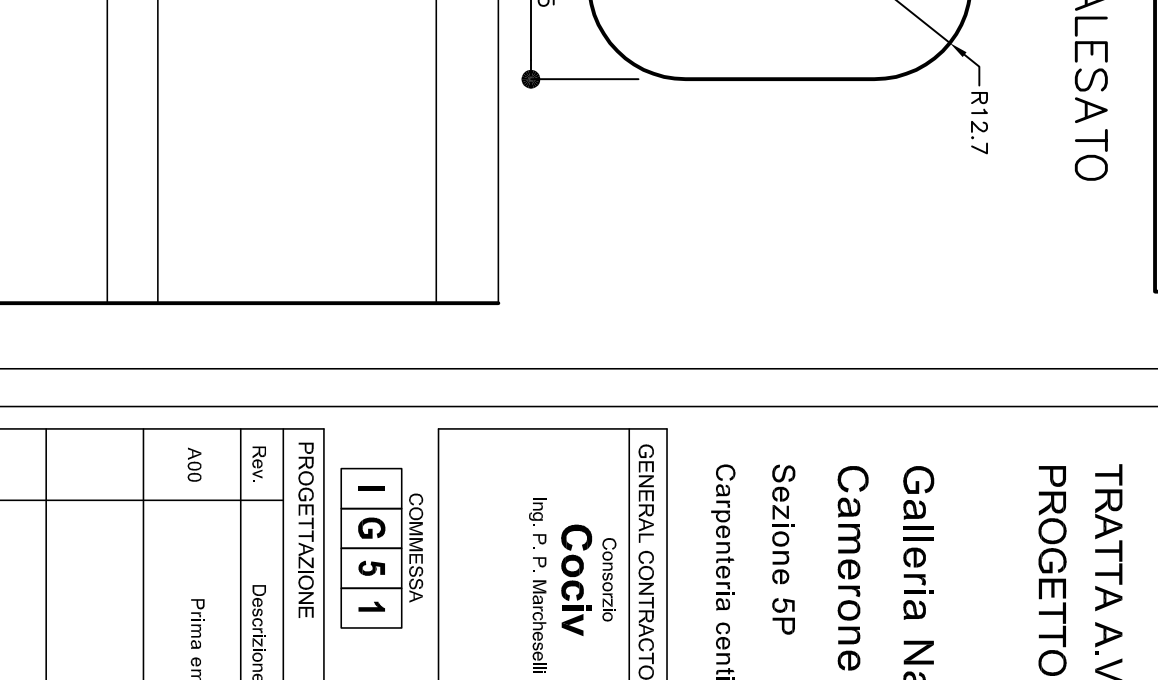


FORO Ø25.5 ALESATO

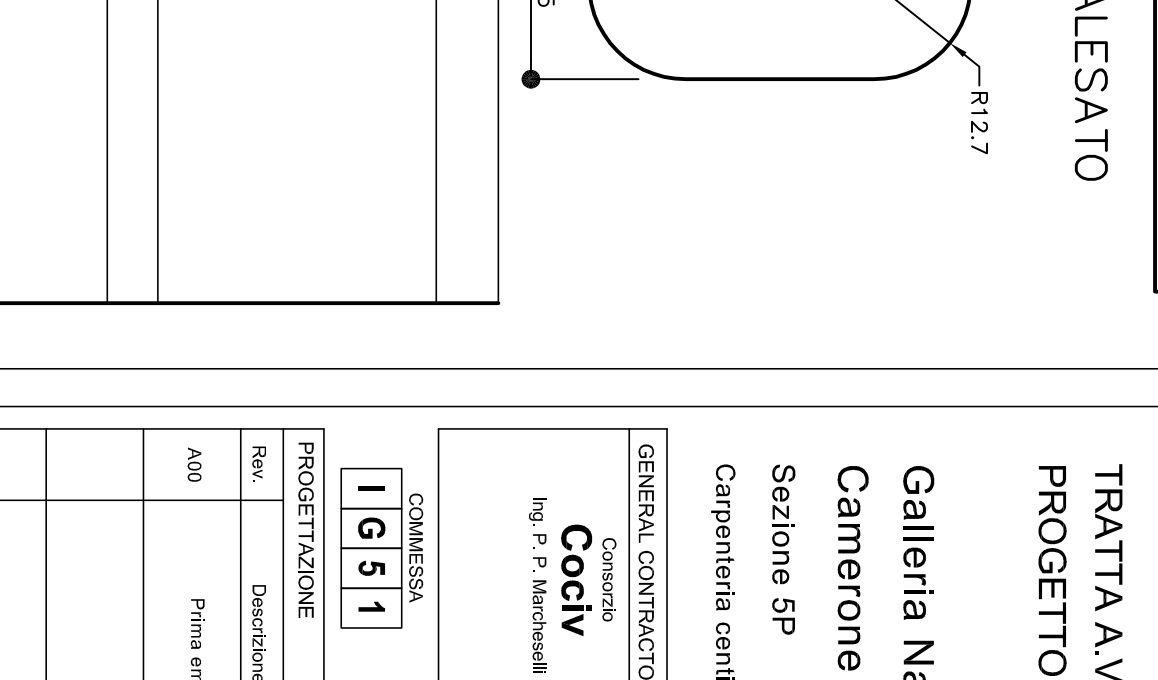


FORO Ø25.5 ALESATO

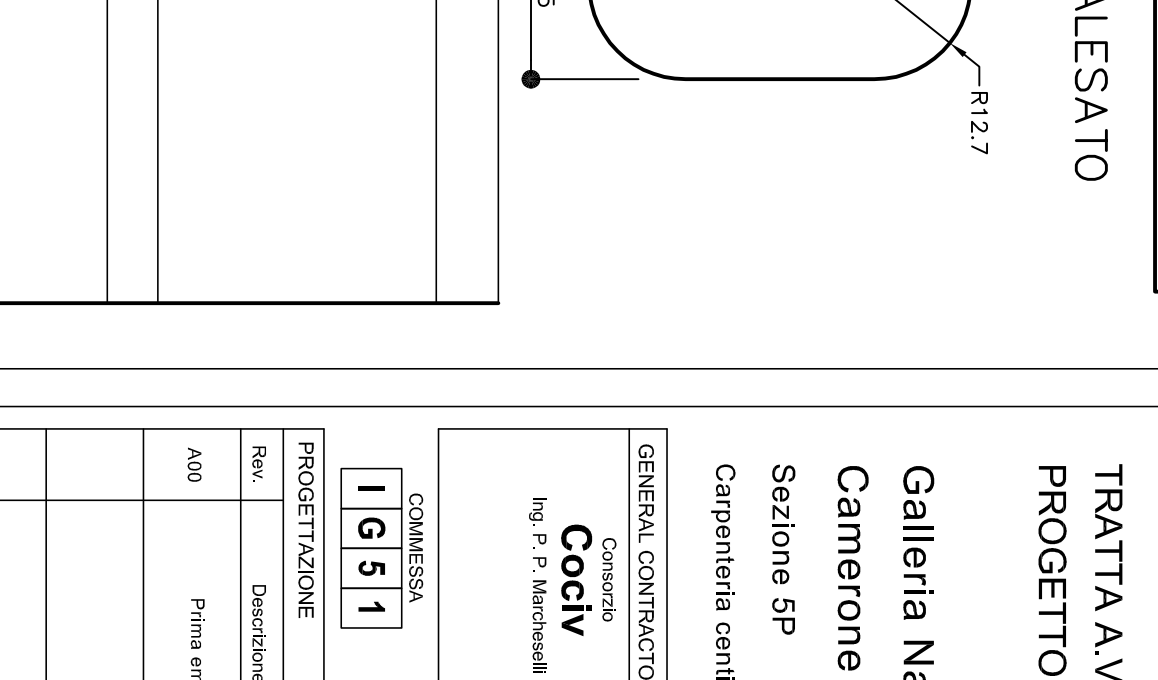


FORO Ø25.5 ALESATO

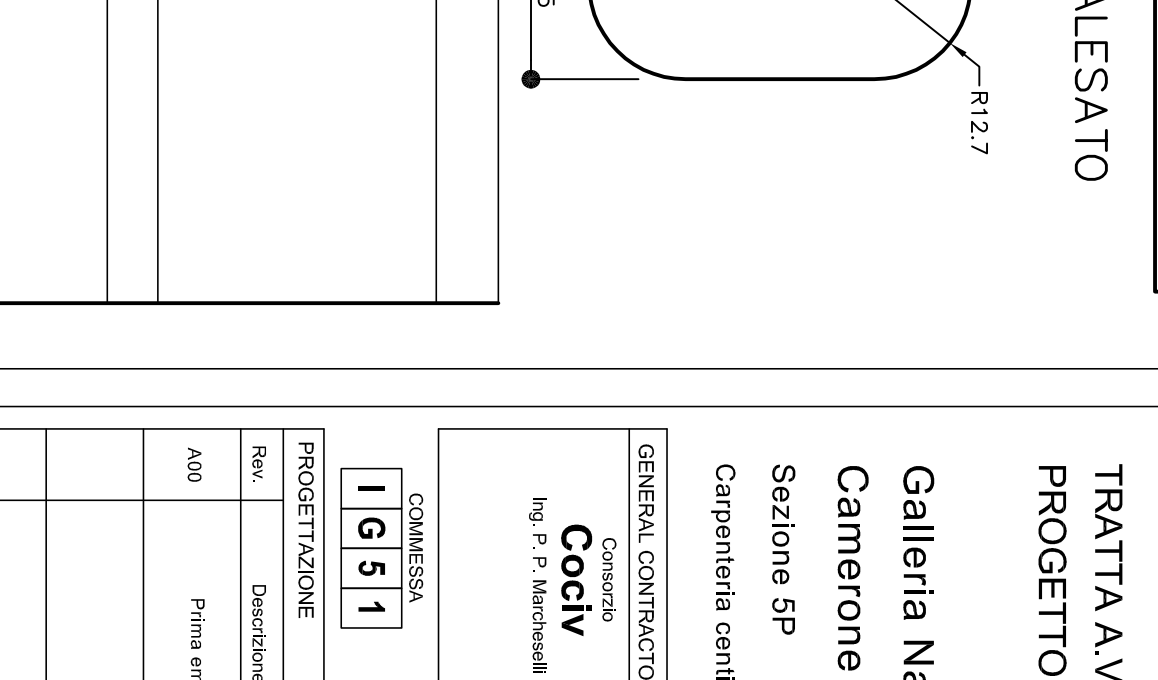


FORO Ø25.5 ALESATO

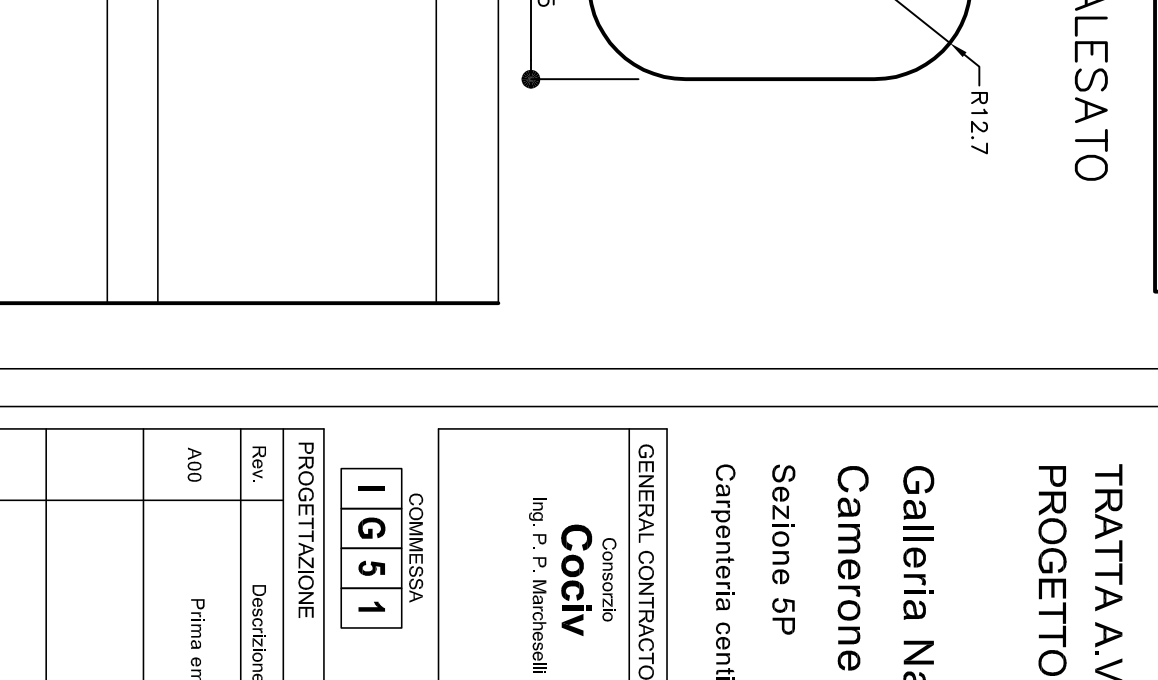


FORO Ø25.5 ALESATO

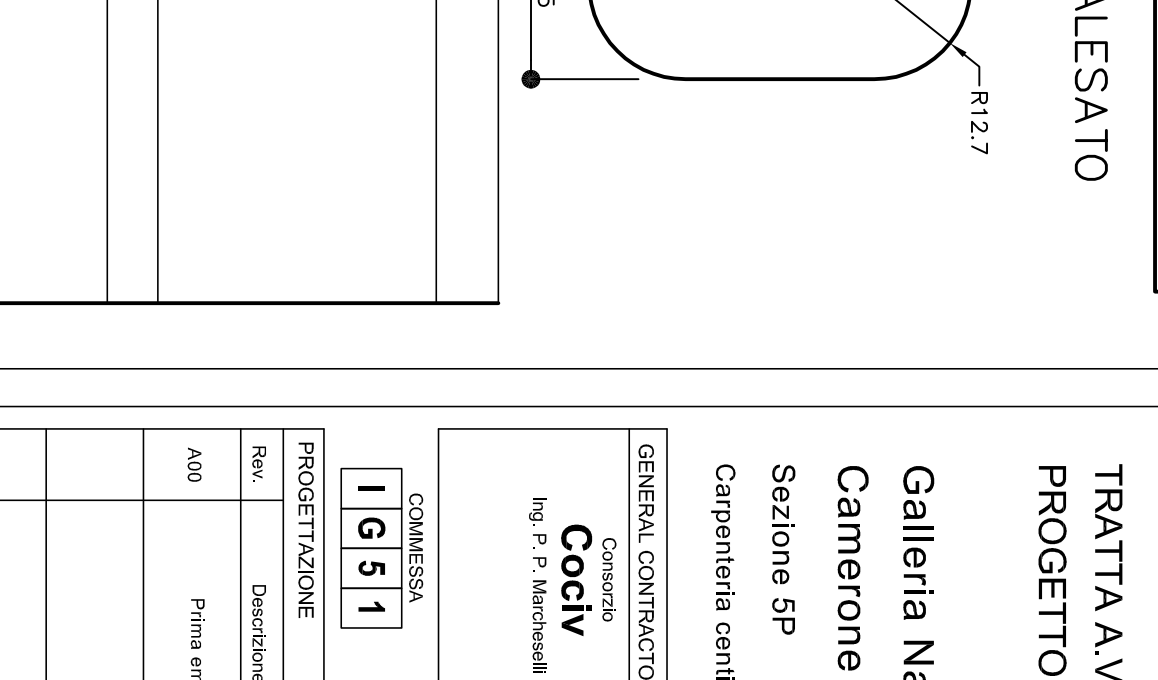


FORO Ø25.5 ALESATO

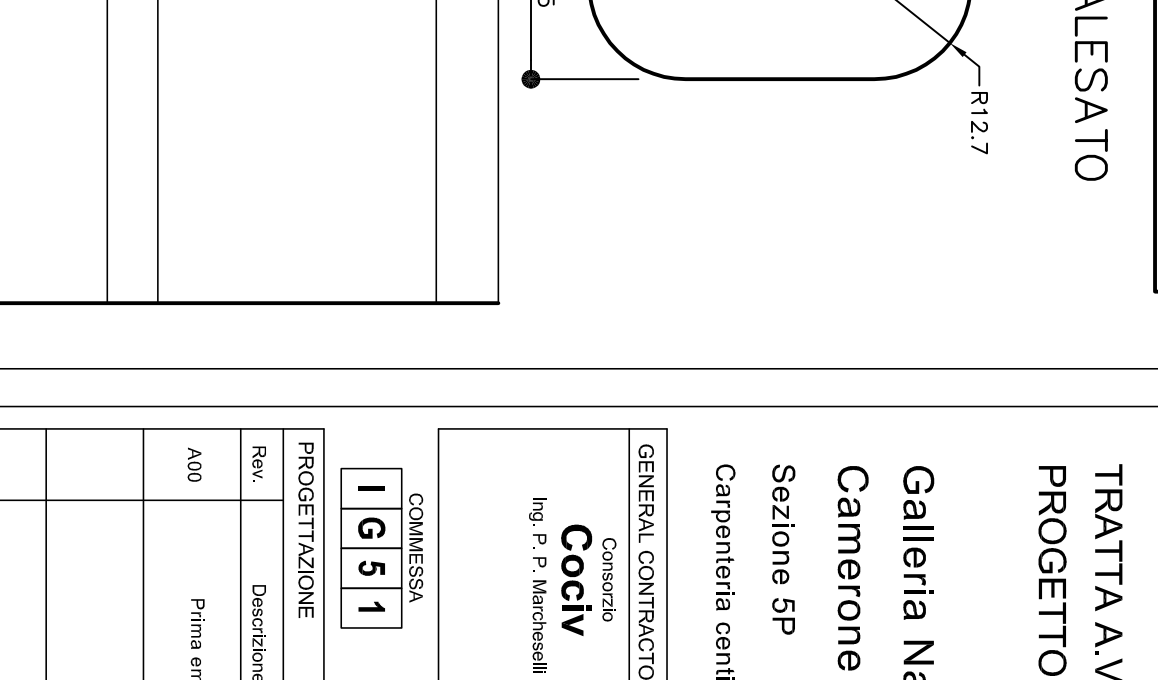


FORO Ø25.5 ALESATO

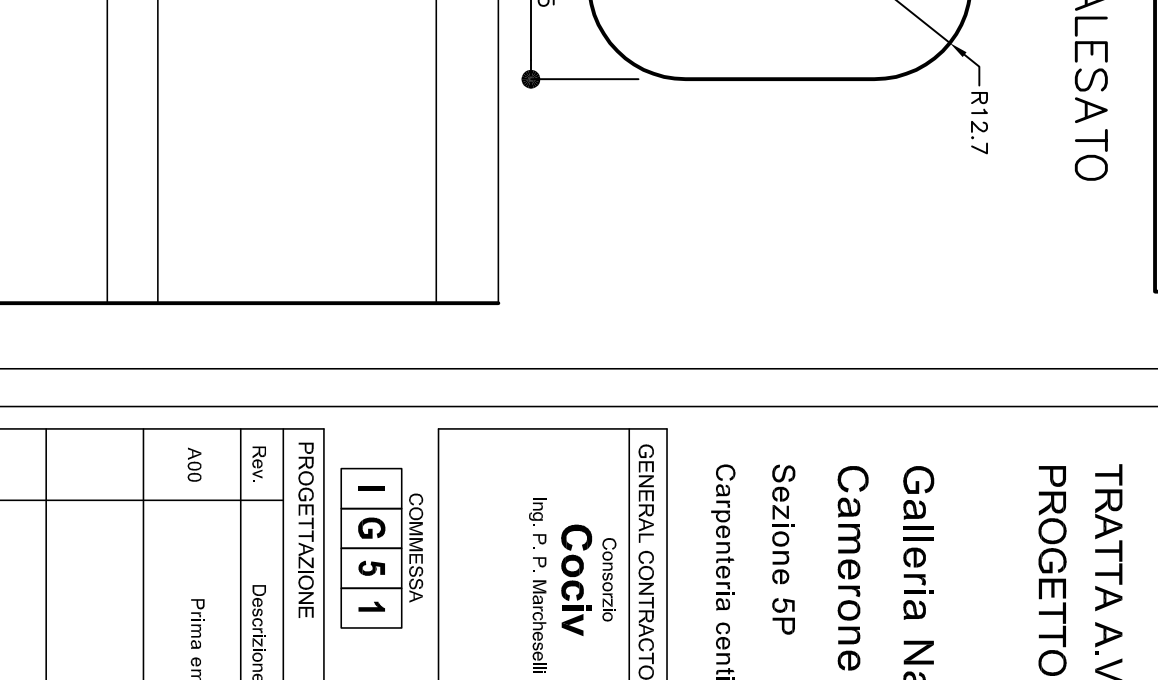


FORO Ø25.5 ALESATO

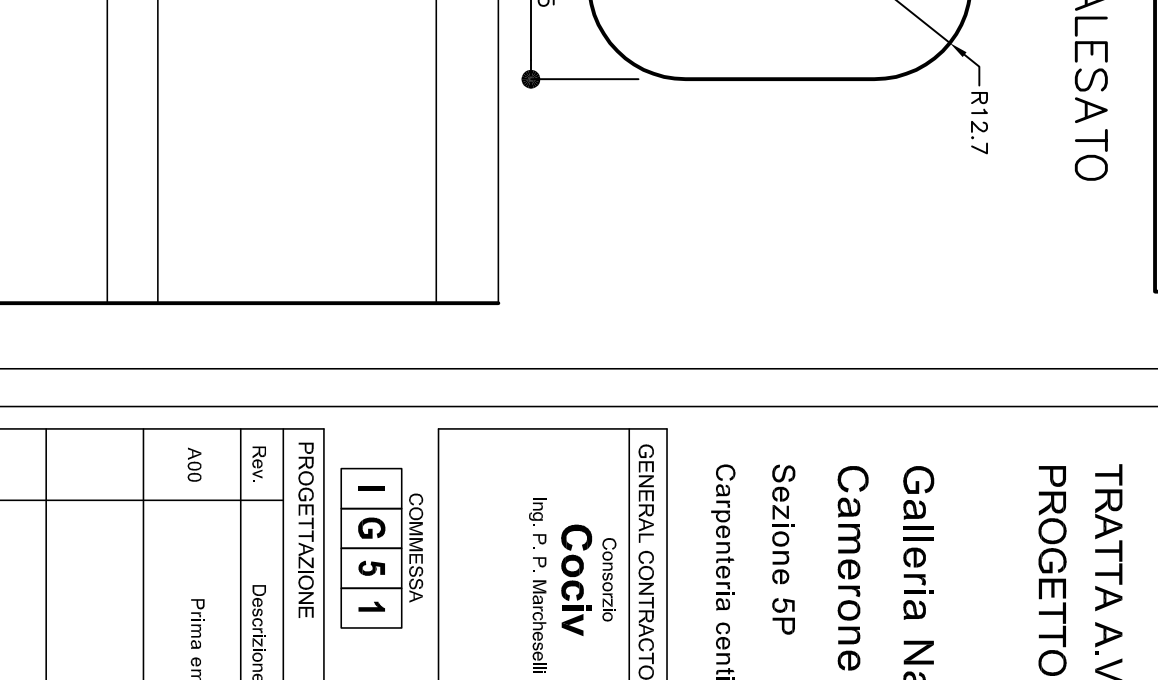


FORO Ø25.5 ALESATO

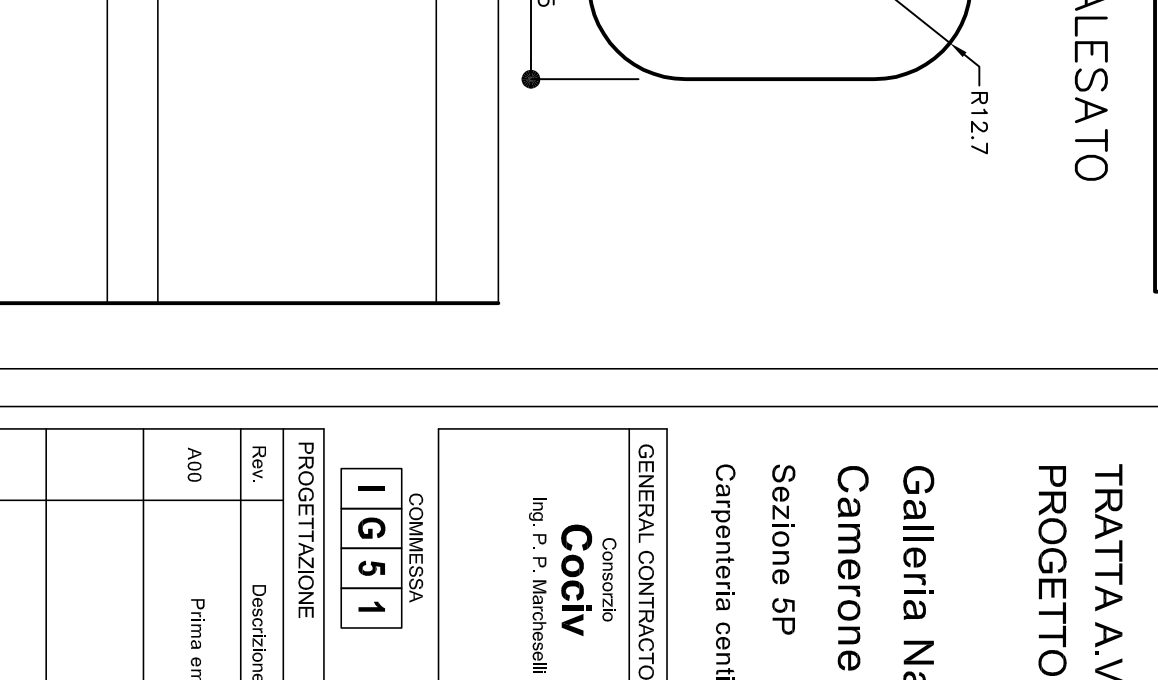


FORO Ø25.5 ALESATO

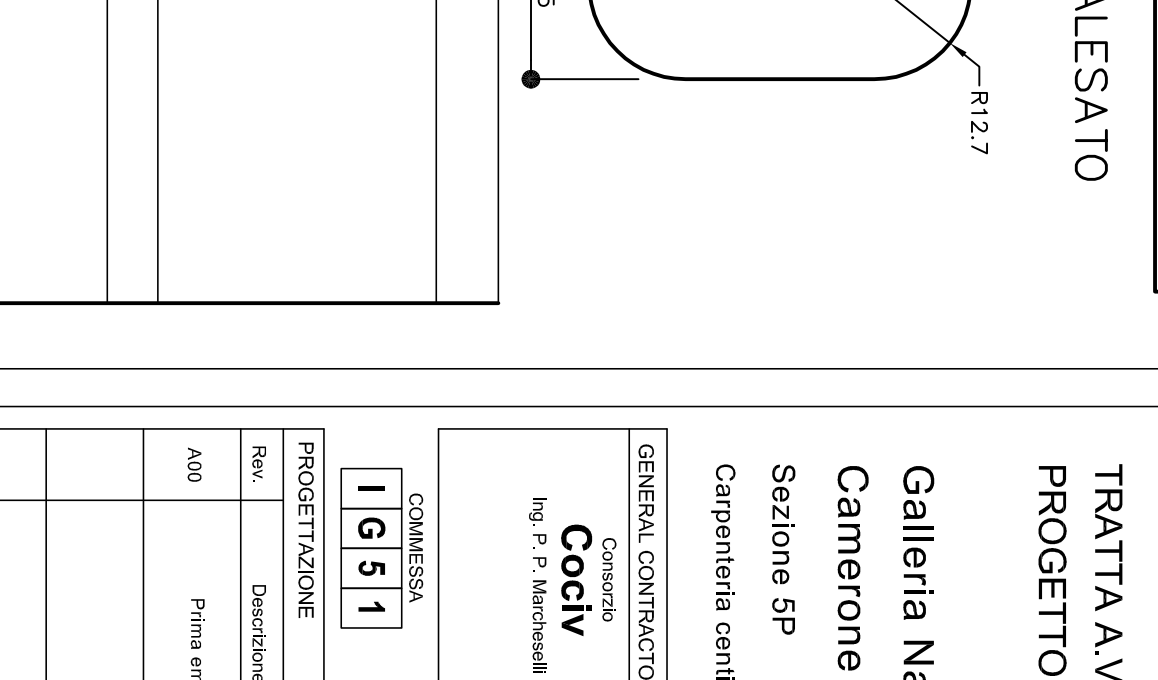


FORO Ø25.5 ALESATO

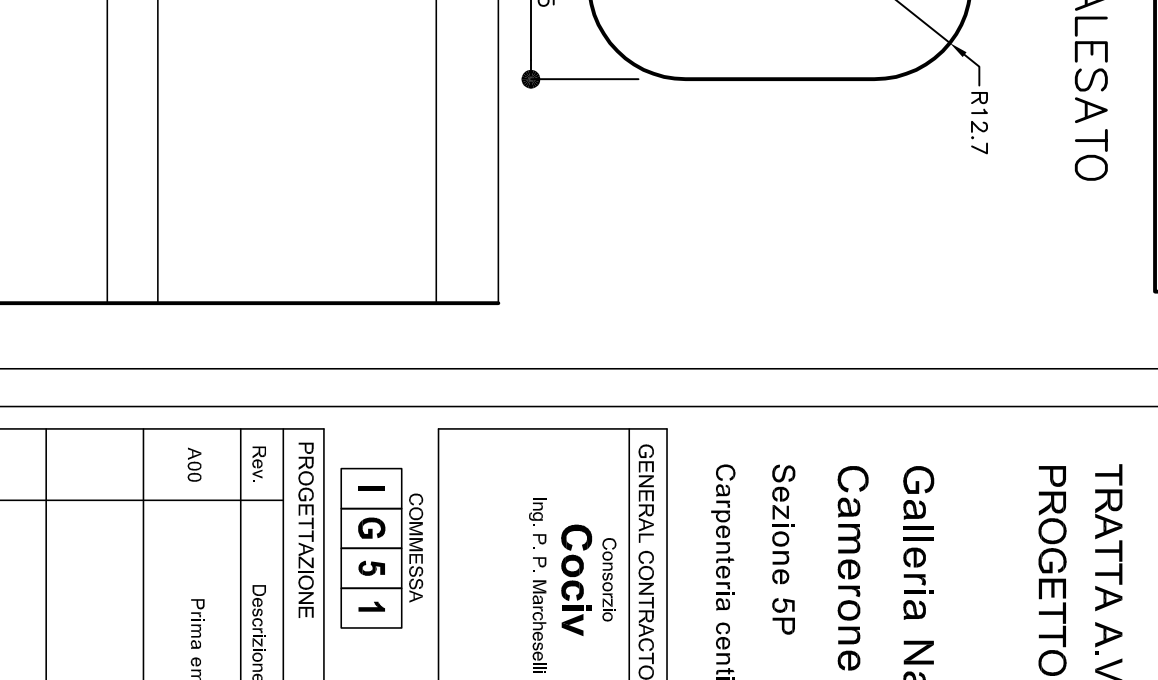


FORO Ø25.5 ALESATO

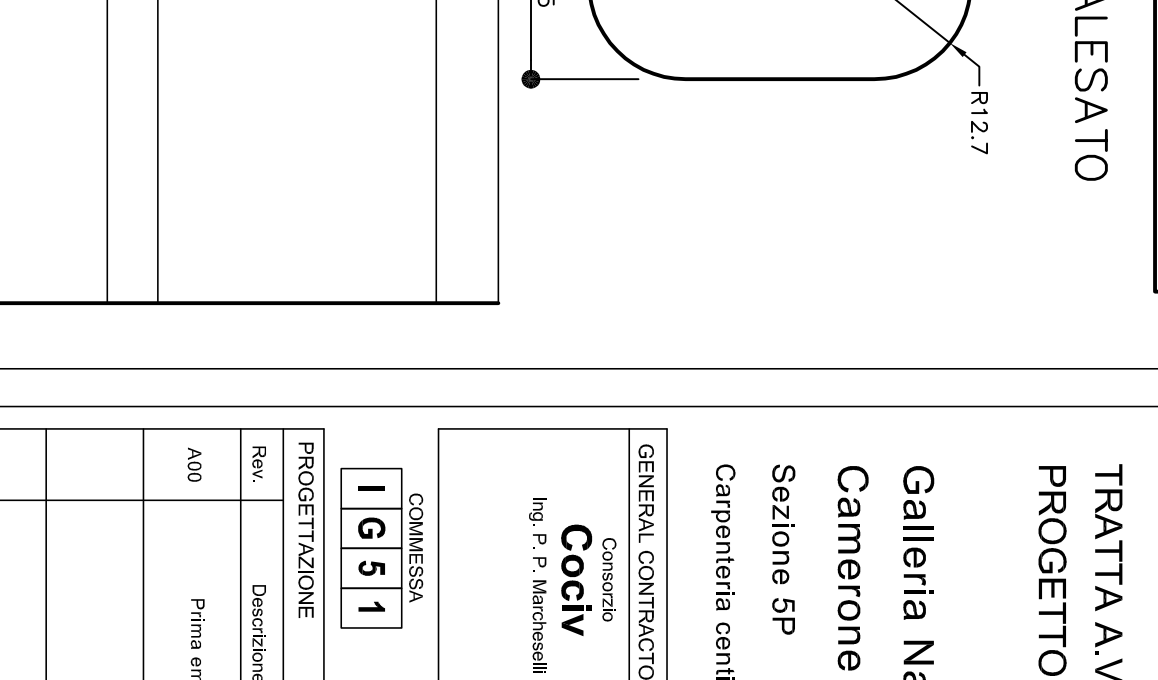


FORO Ø25.5 ALESATO

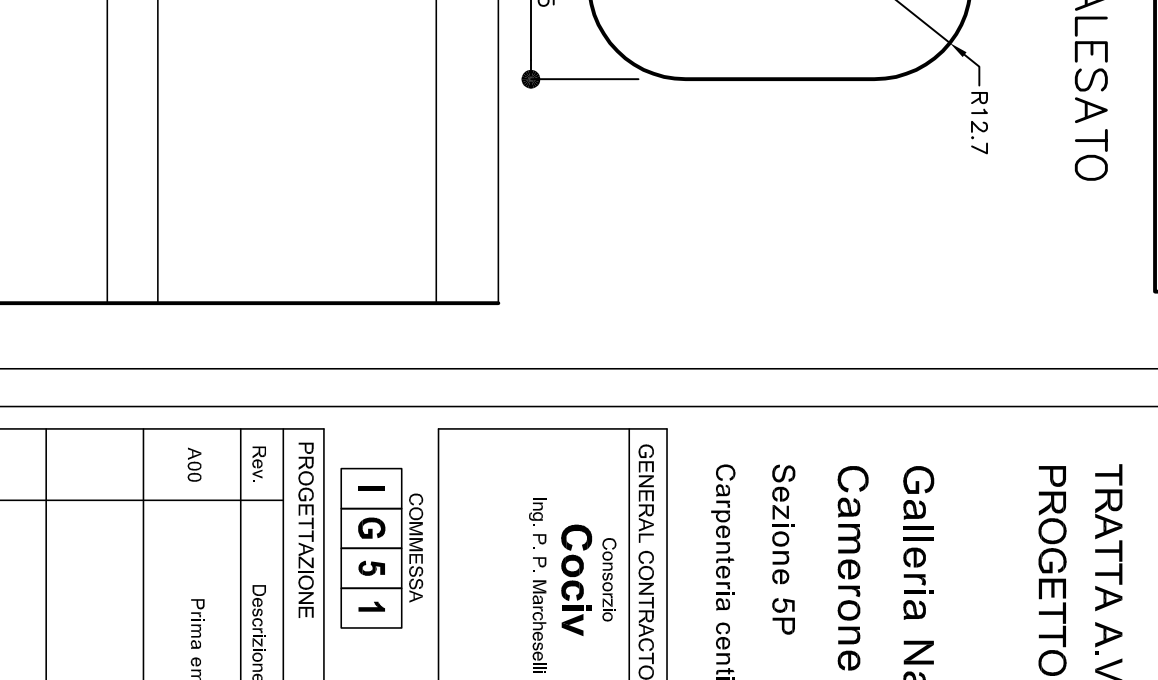


FORO Ø25.5 ALESATO

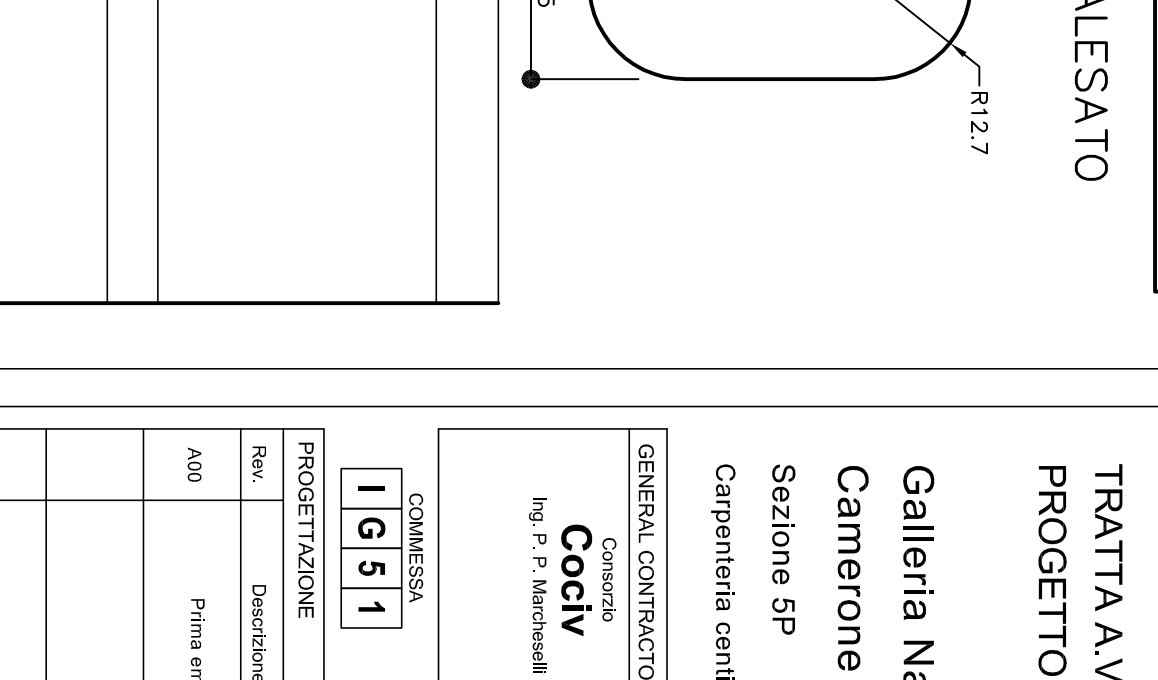


FORO Ø25.5 ALESATO

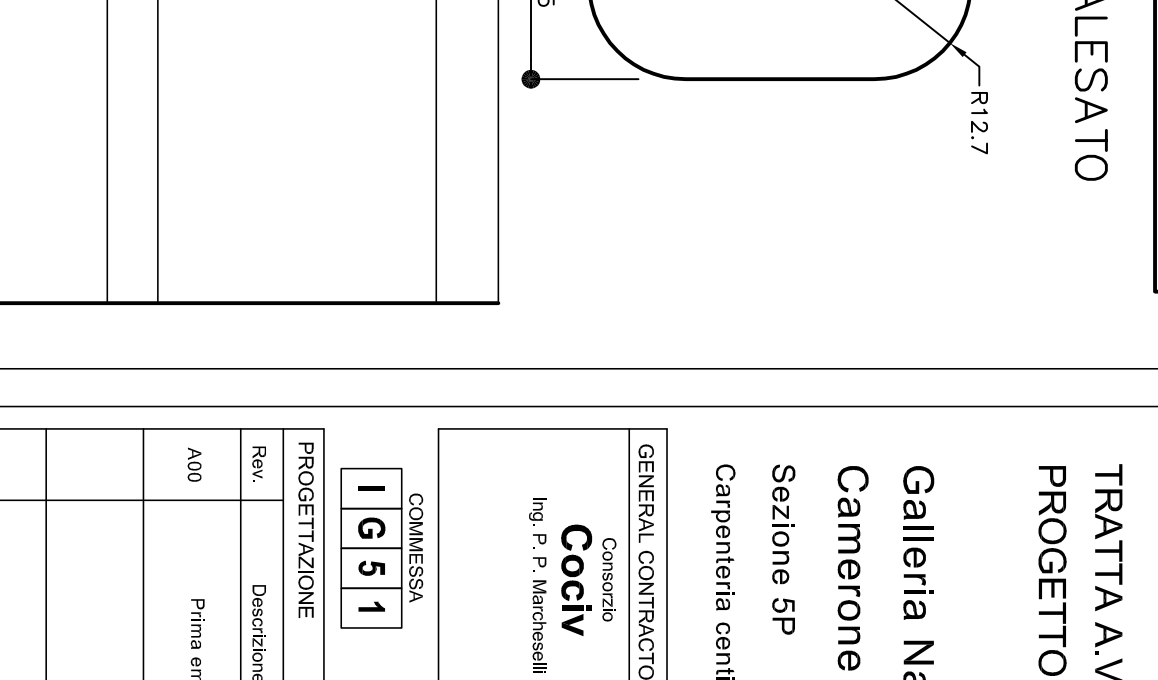


FORO Ø25.5 ALESATO

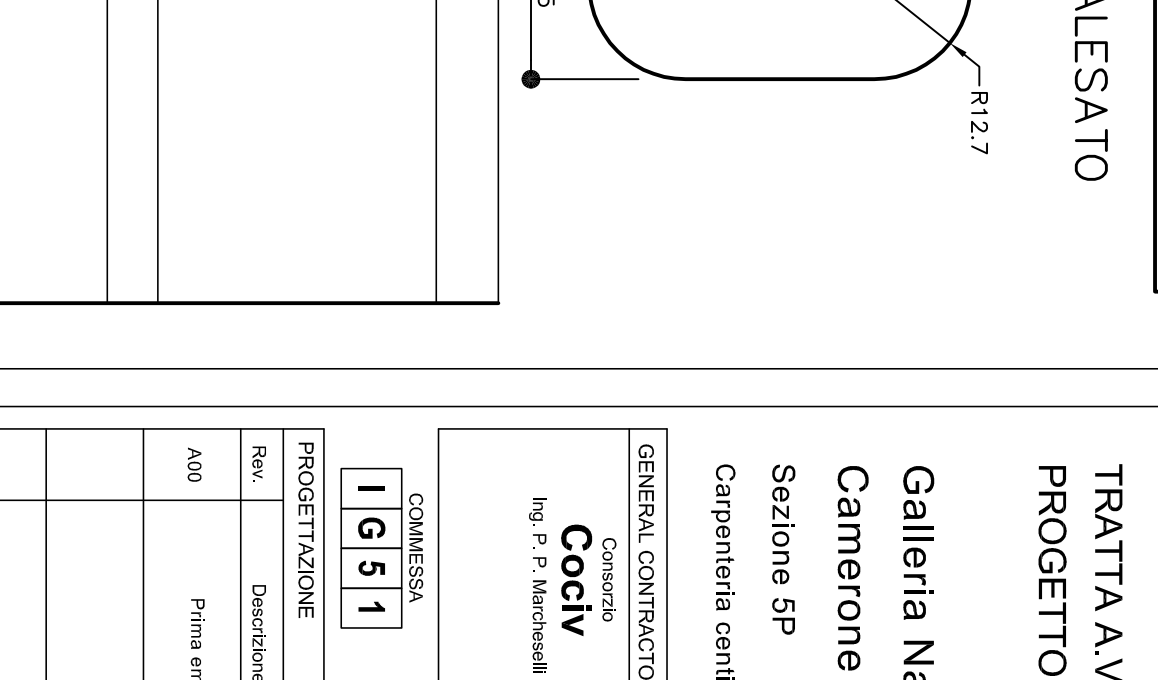


FORO Ø25.5 ALESATO

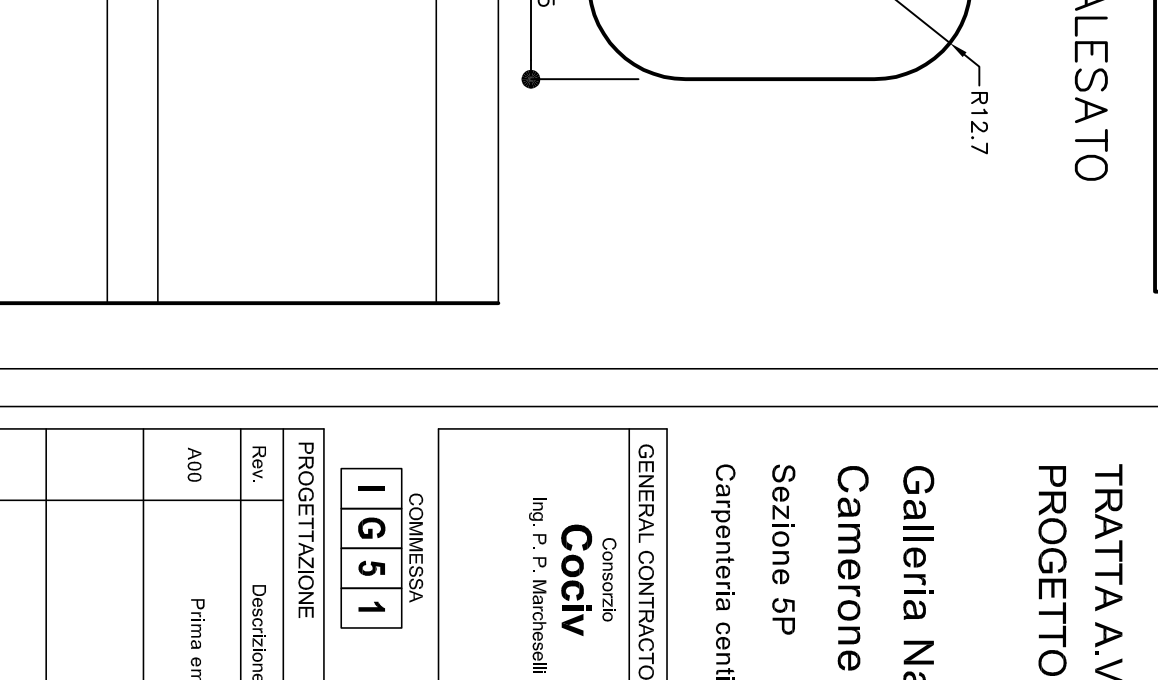


FORO Ø25.5 ALESATO

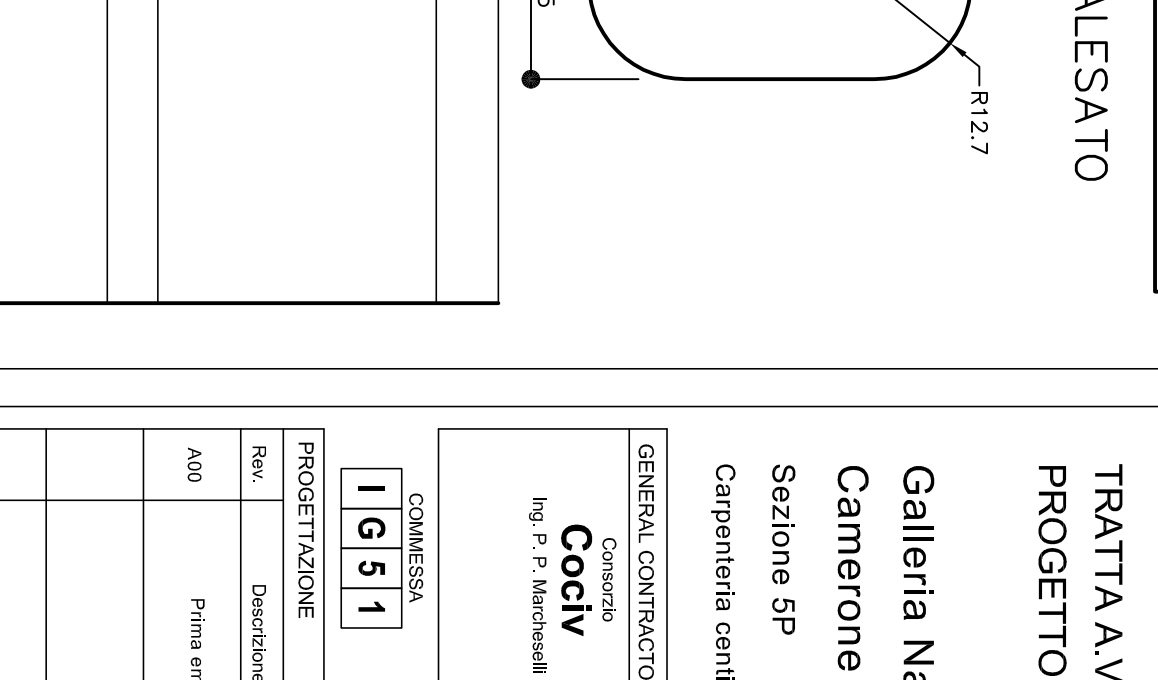


FORO Ø25.5 ALESATO

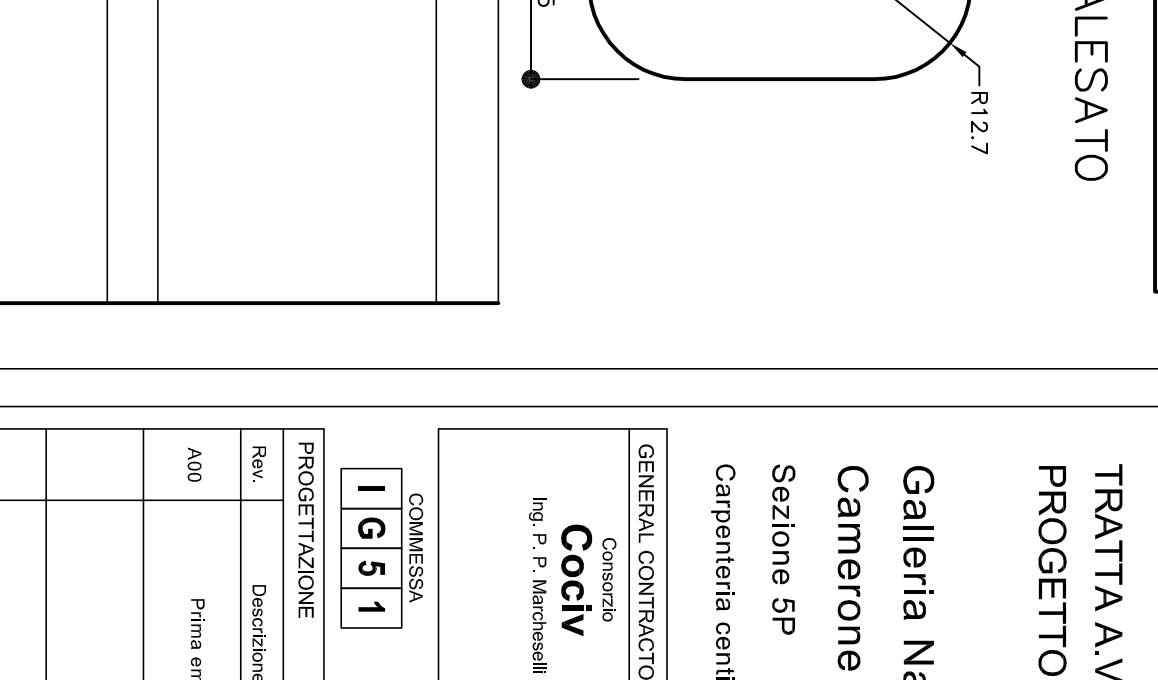


FORO Ø25.5 ALESATO

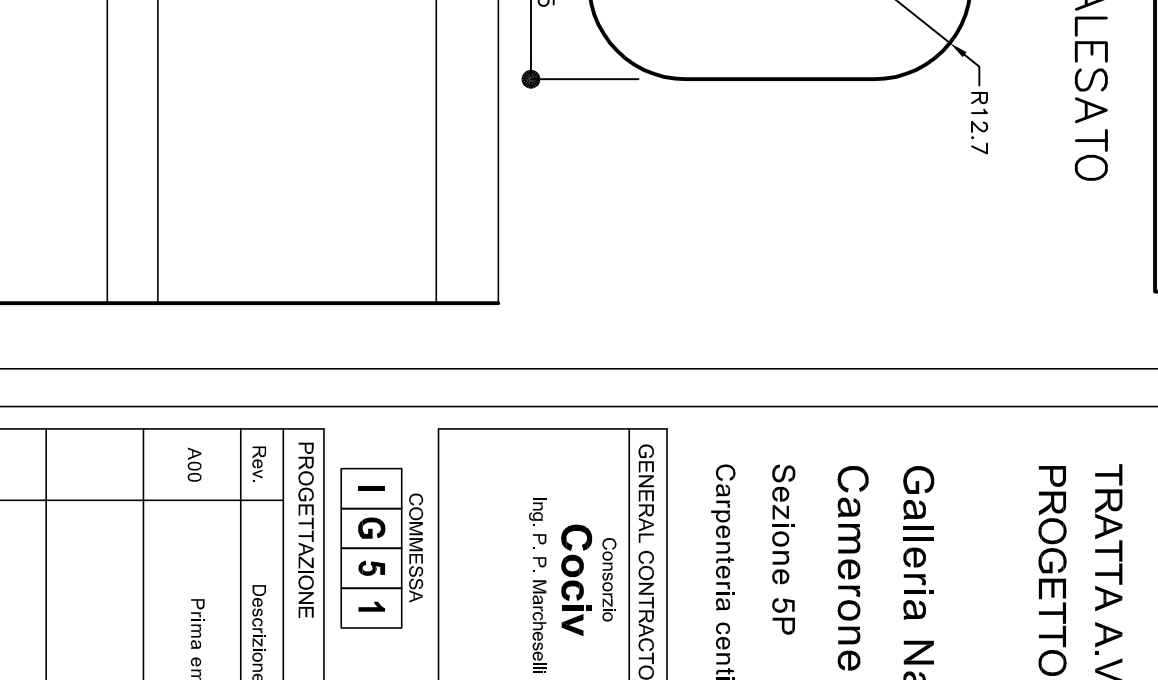


FORO Ø25.5 ALESATO

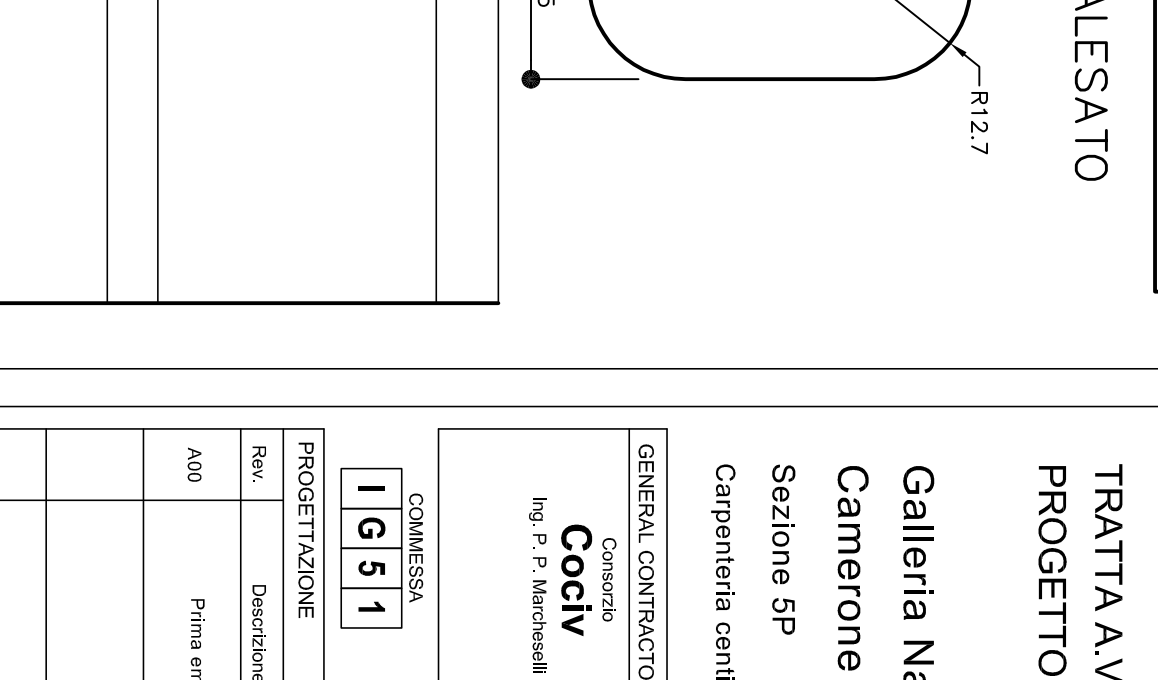


FORO Ø25.5 ALESATO

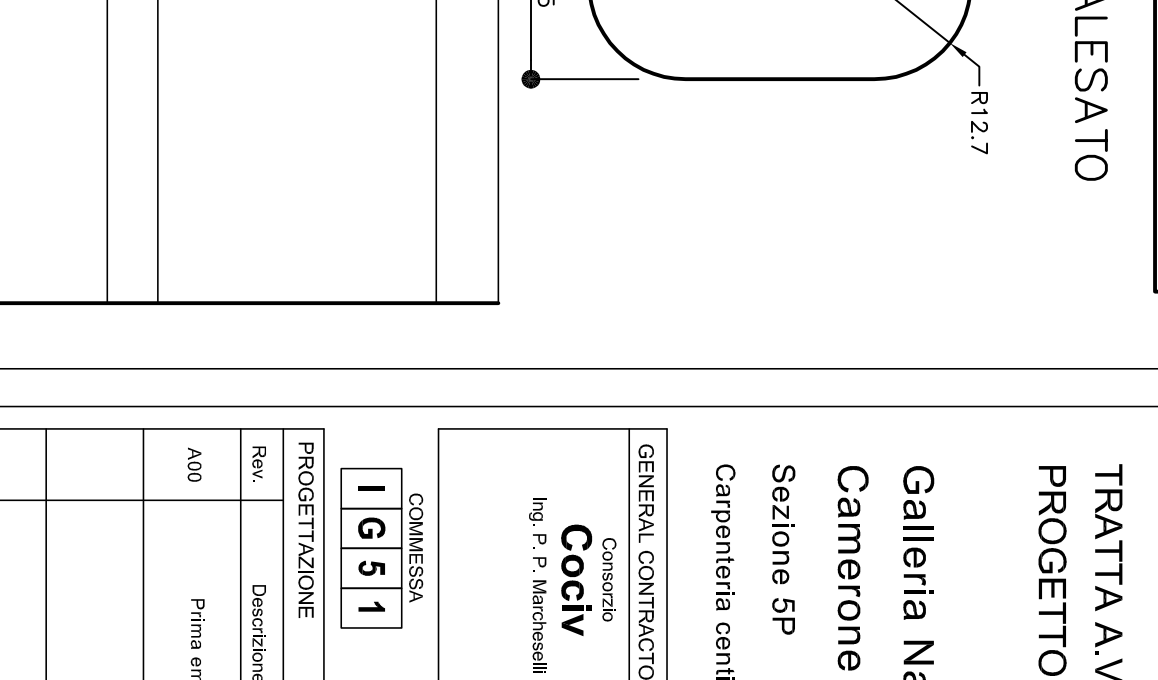


FORO Ø25.5 ALESATO

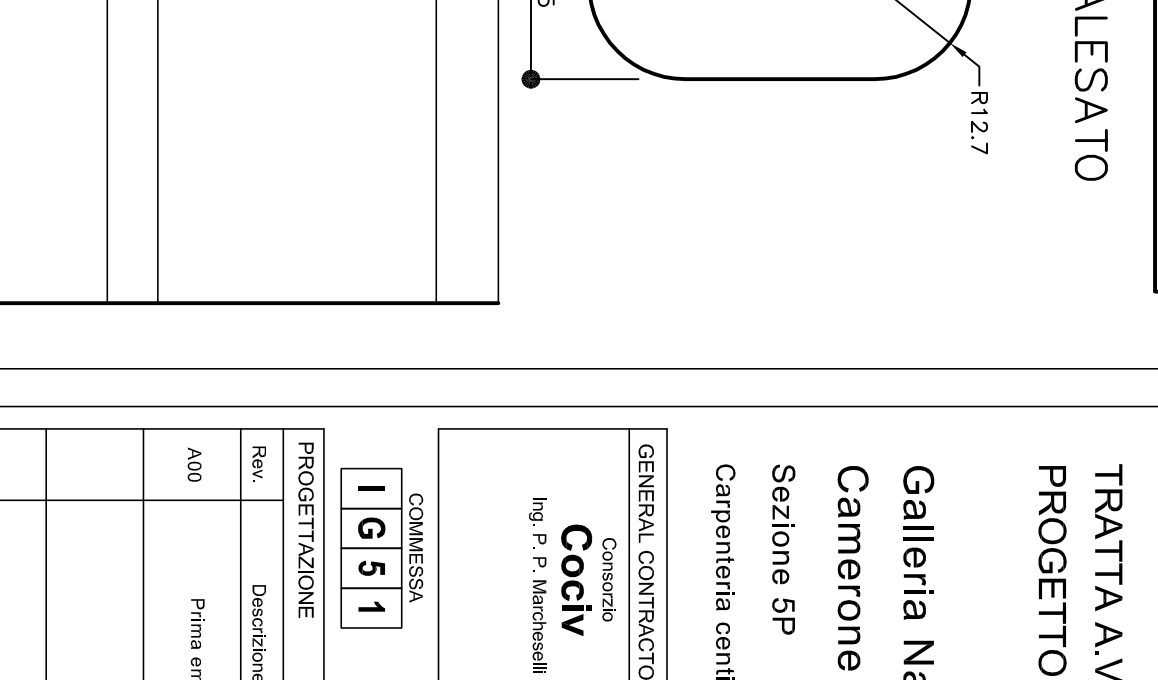


FORO Ø25.5 ALESATO

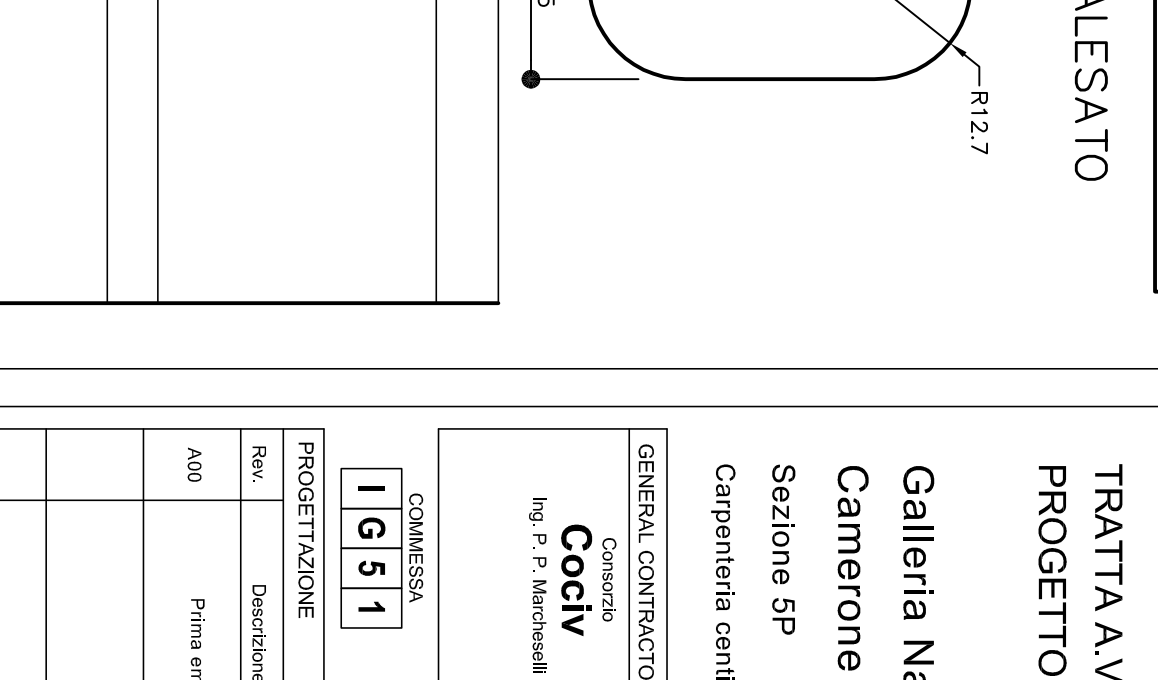


FORO Ø25.5 ALESATO

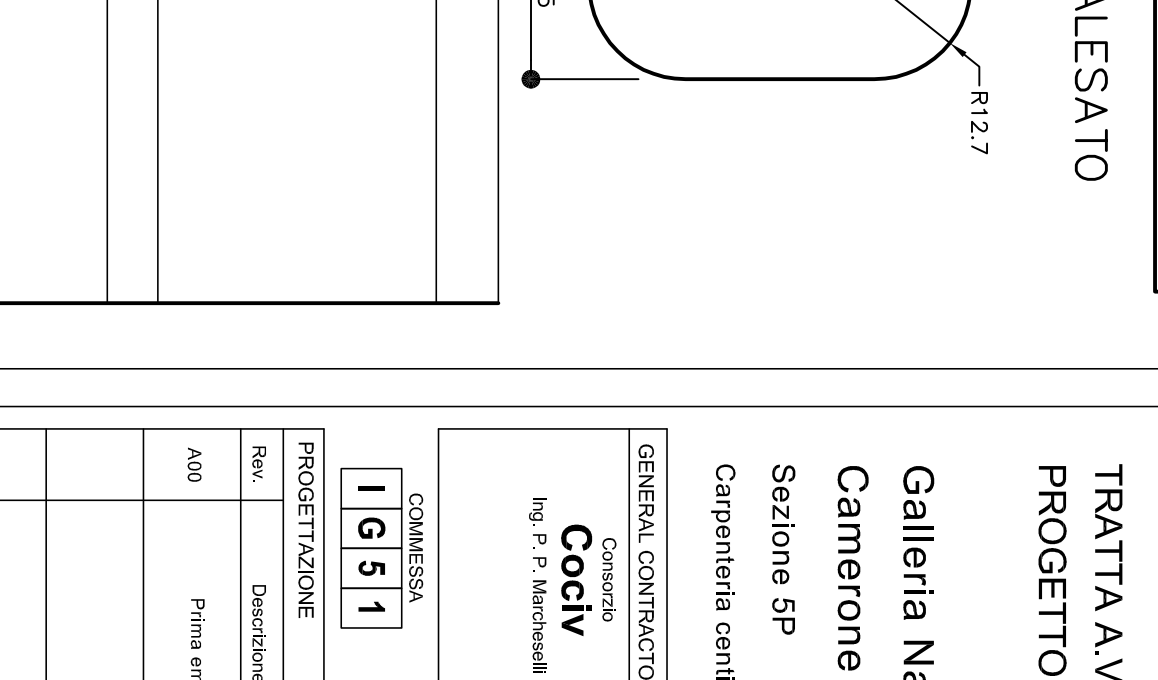


FORO Ø25.5 ALESATO

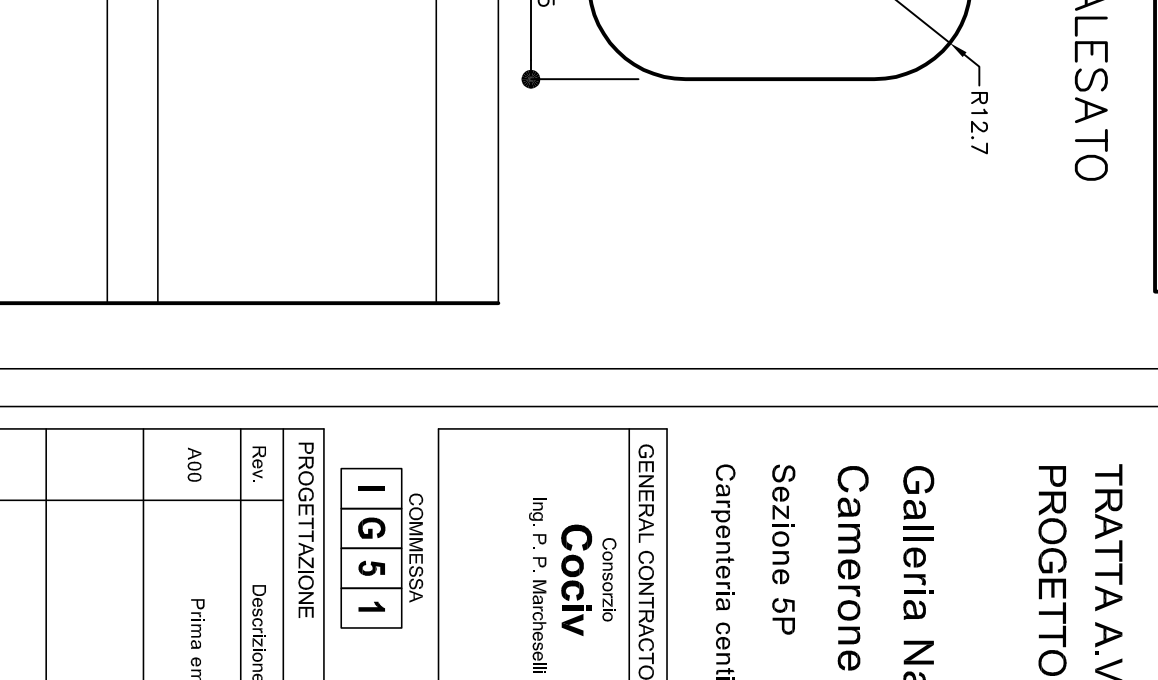


FORO Ø25.5 ALESATO

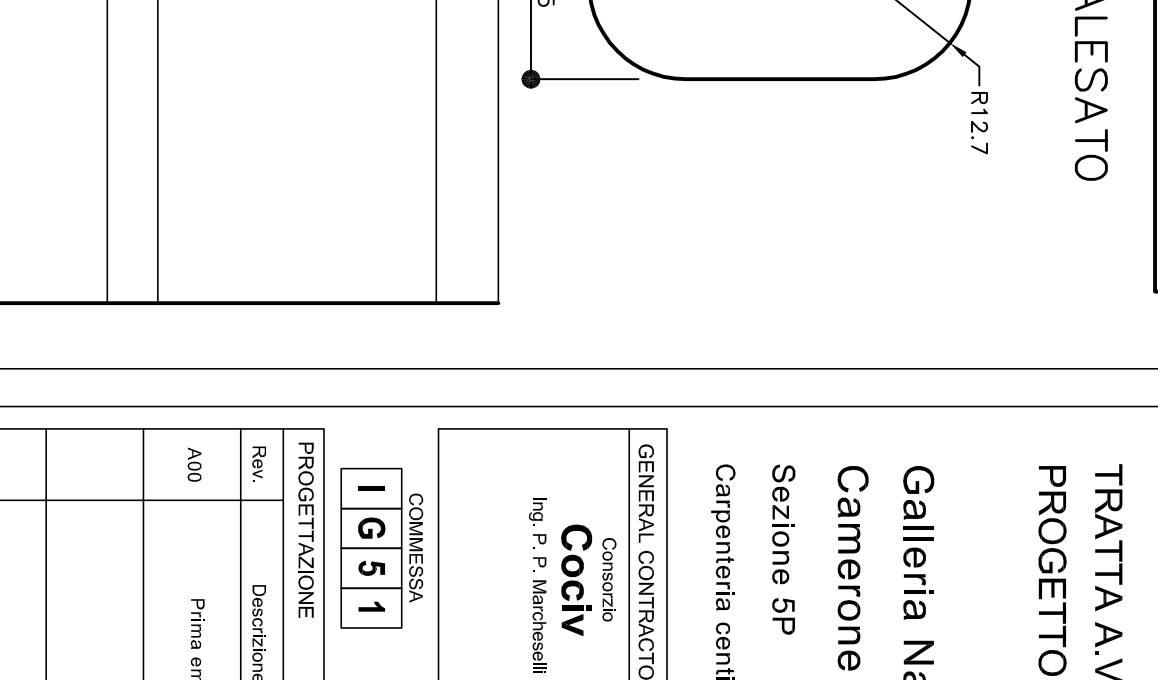


FORO Ø25.5 ALESATO

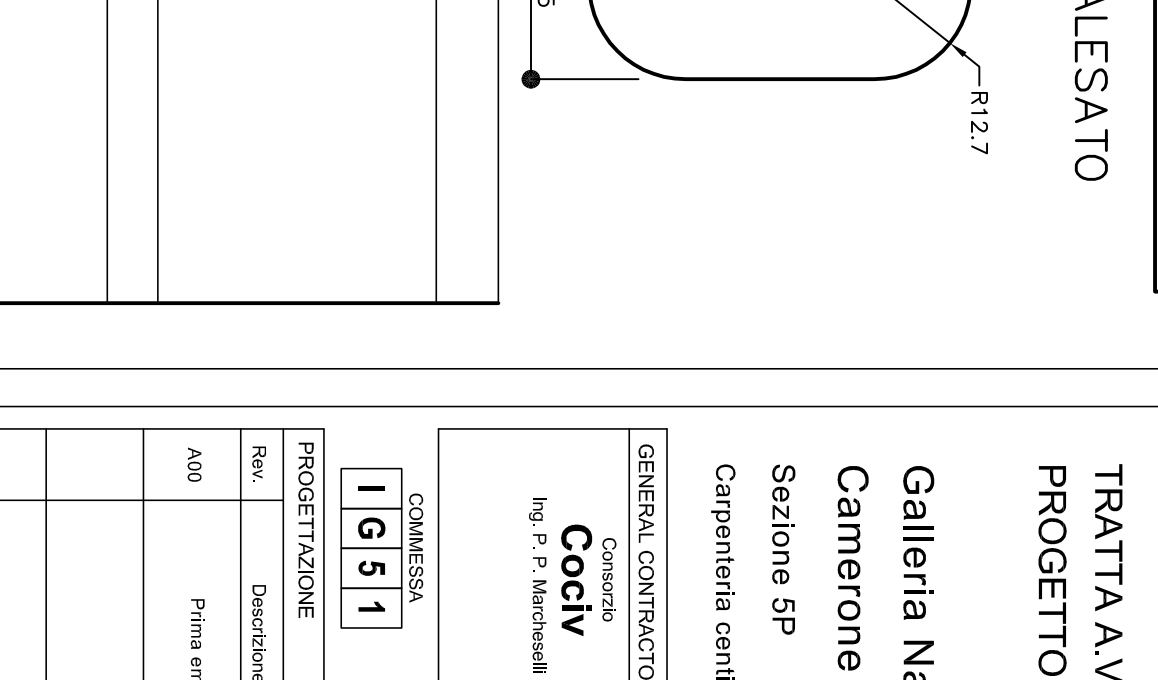


FORO Ø25.5 ALESATO

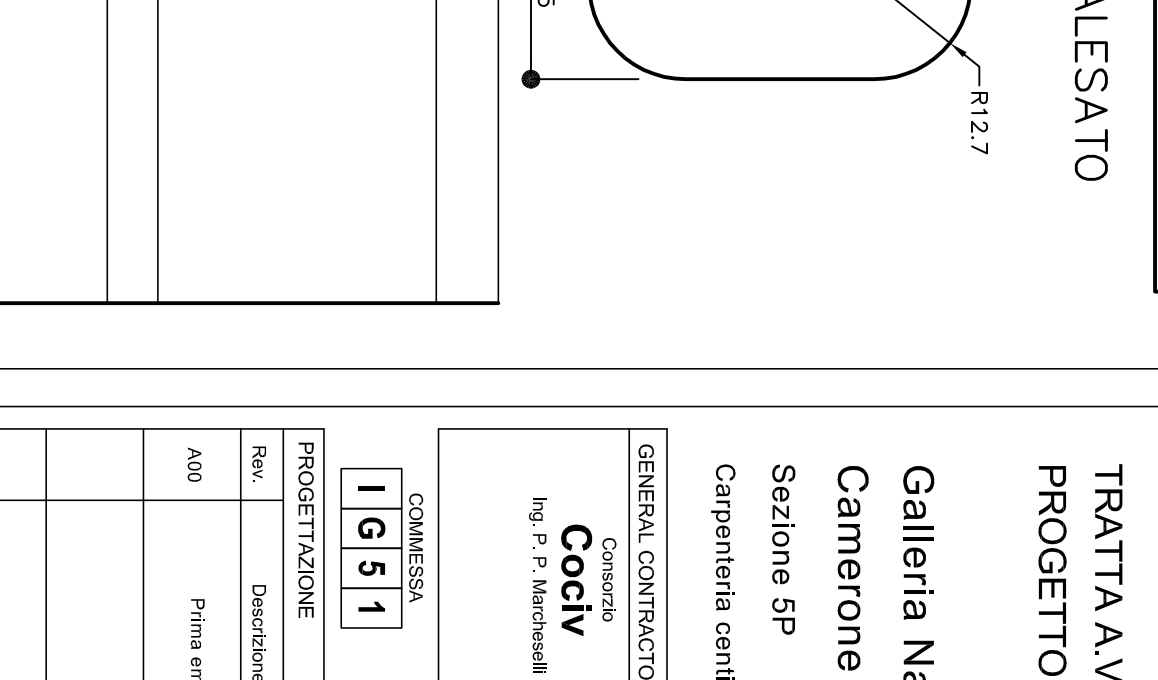


FORO Ø25.5 ALESATO

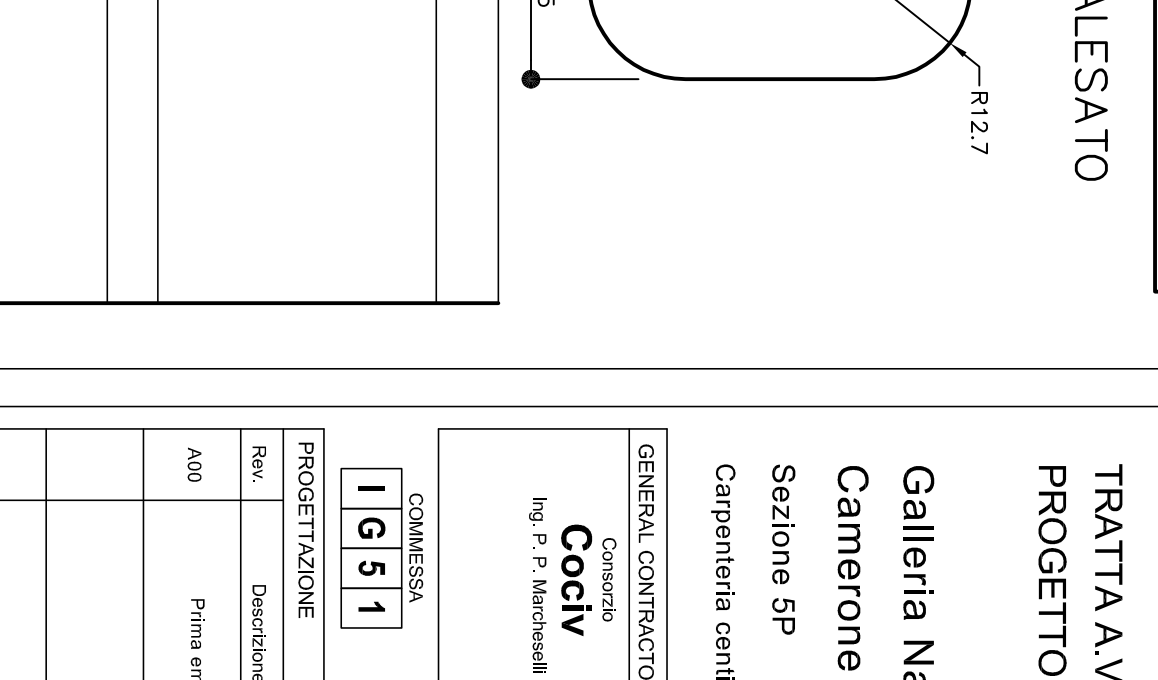


FORO Ø25.5 ALESATO

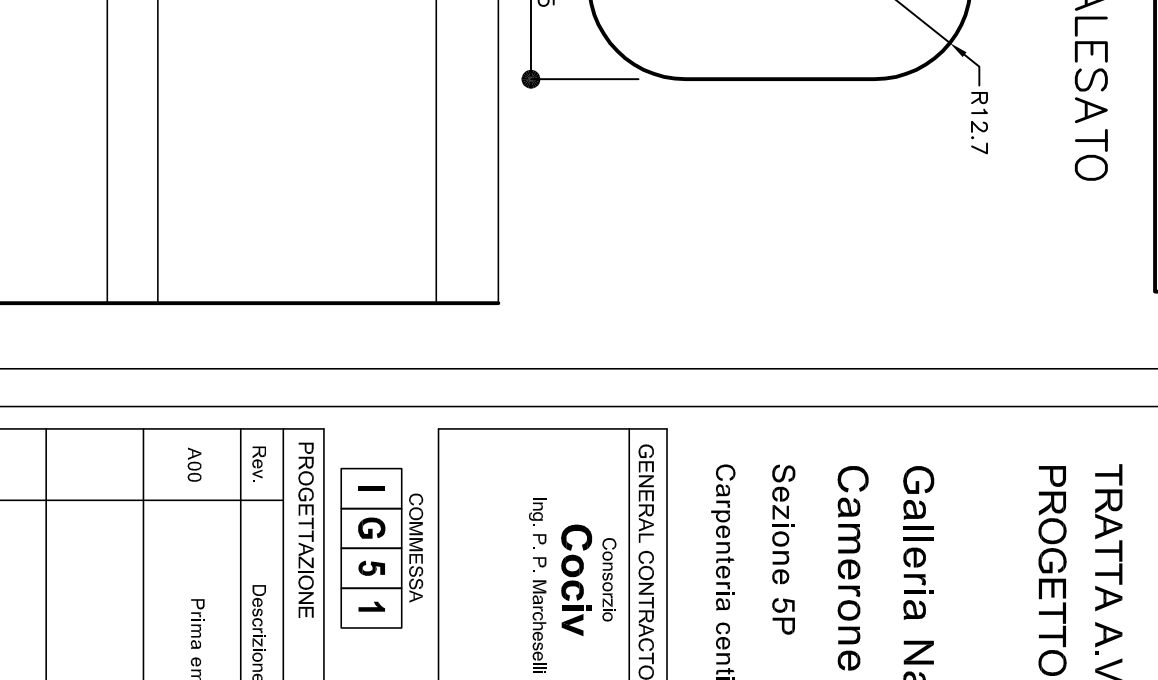

FORO Ø25.5 ALESATO

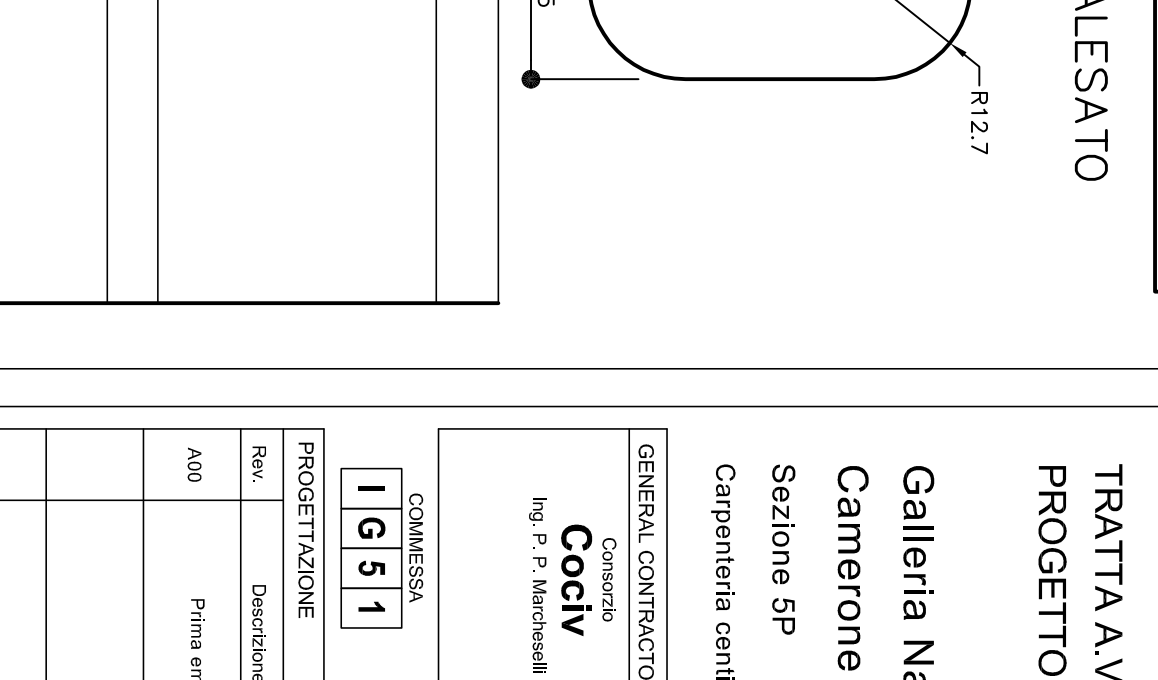

FORO Ø25.5 ALESATO

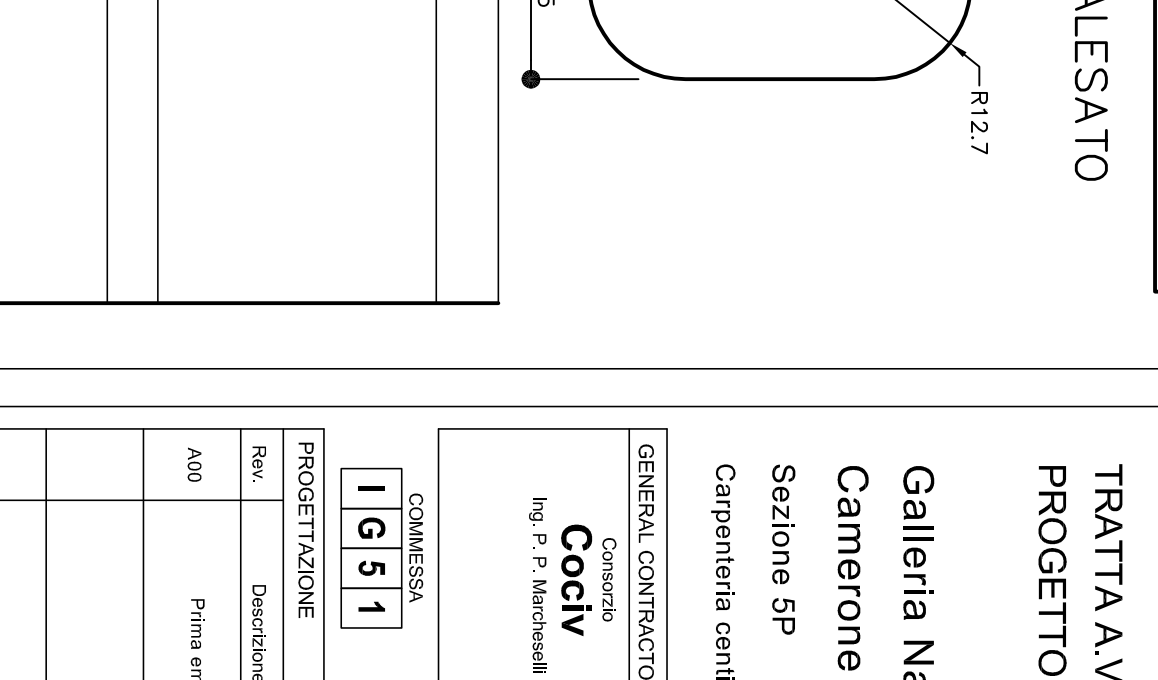

FORO Ø25.5 ALESATO

