CARPENTERIA CENTINA
SCALA 1:20

HEB240/1000

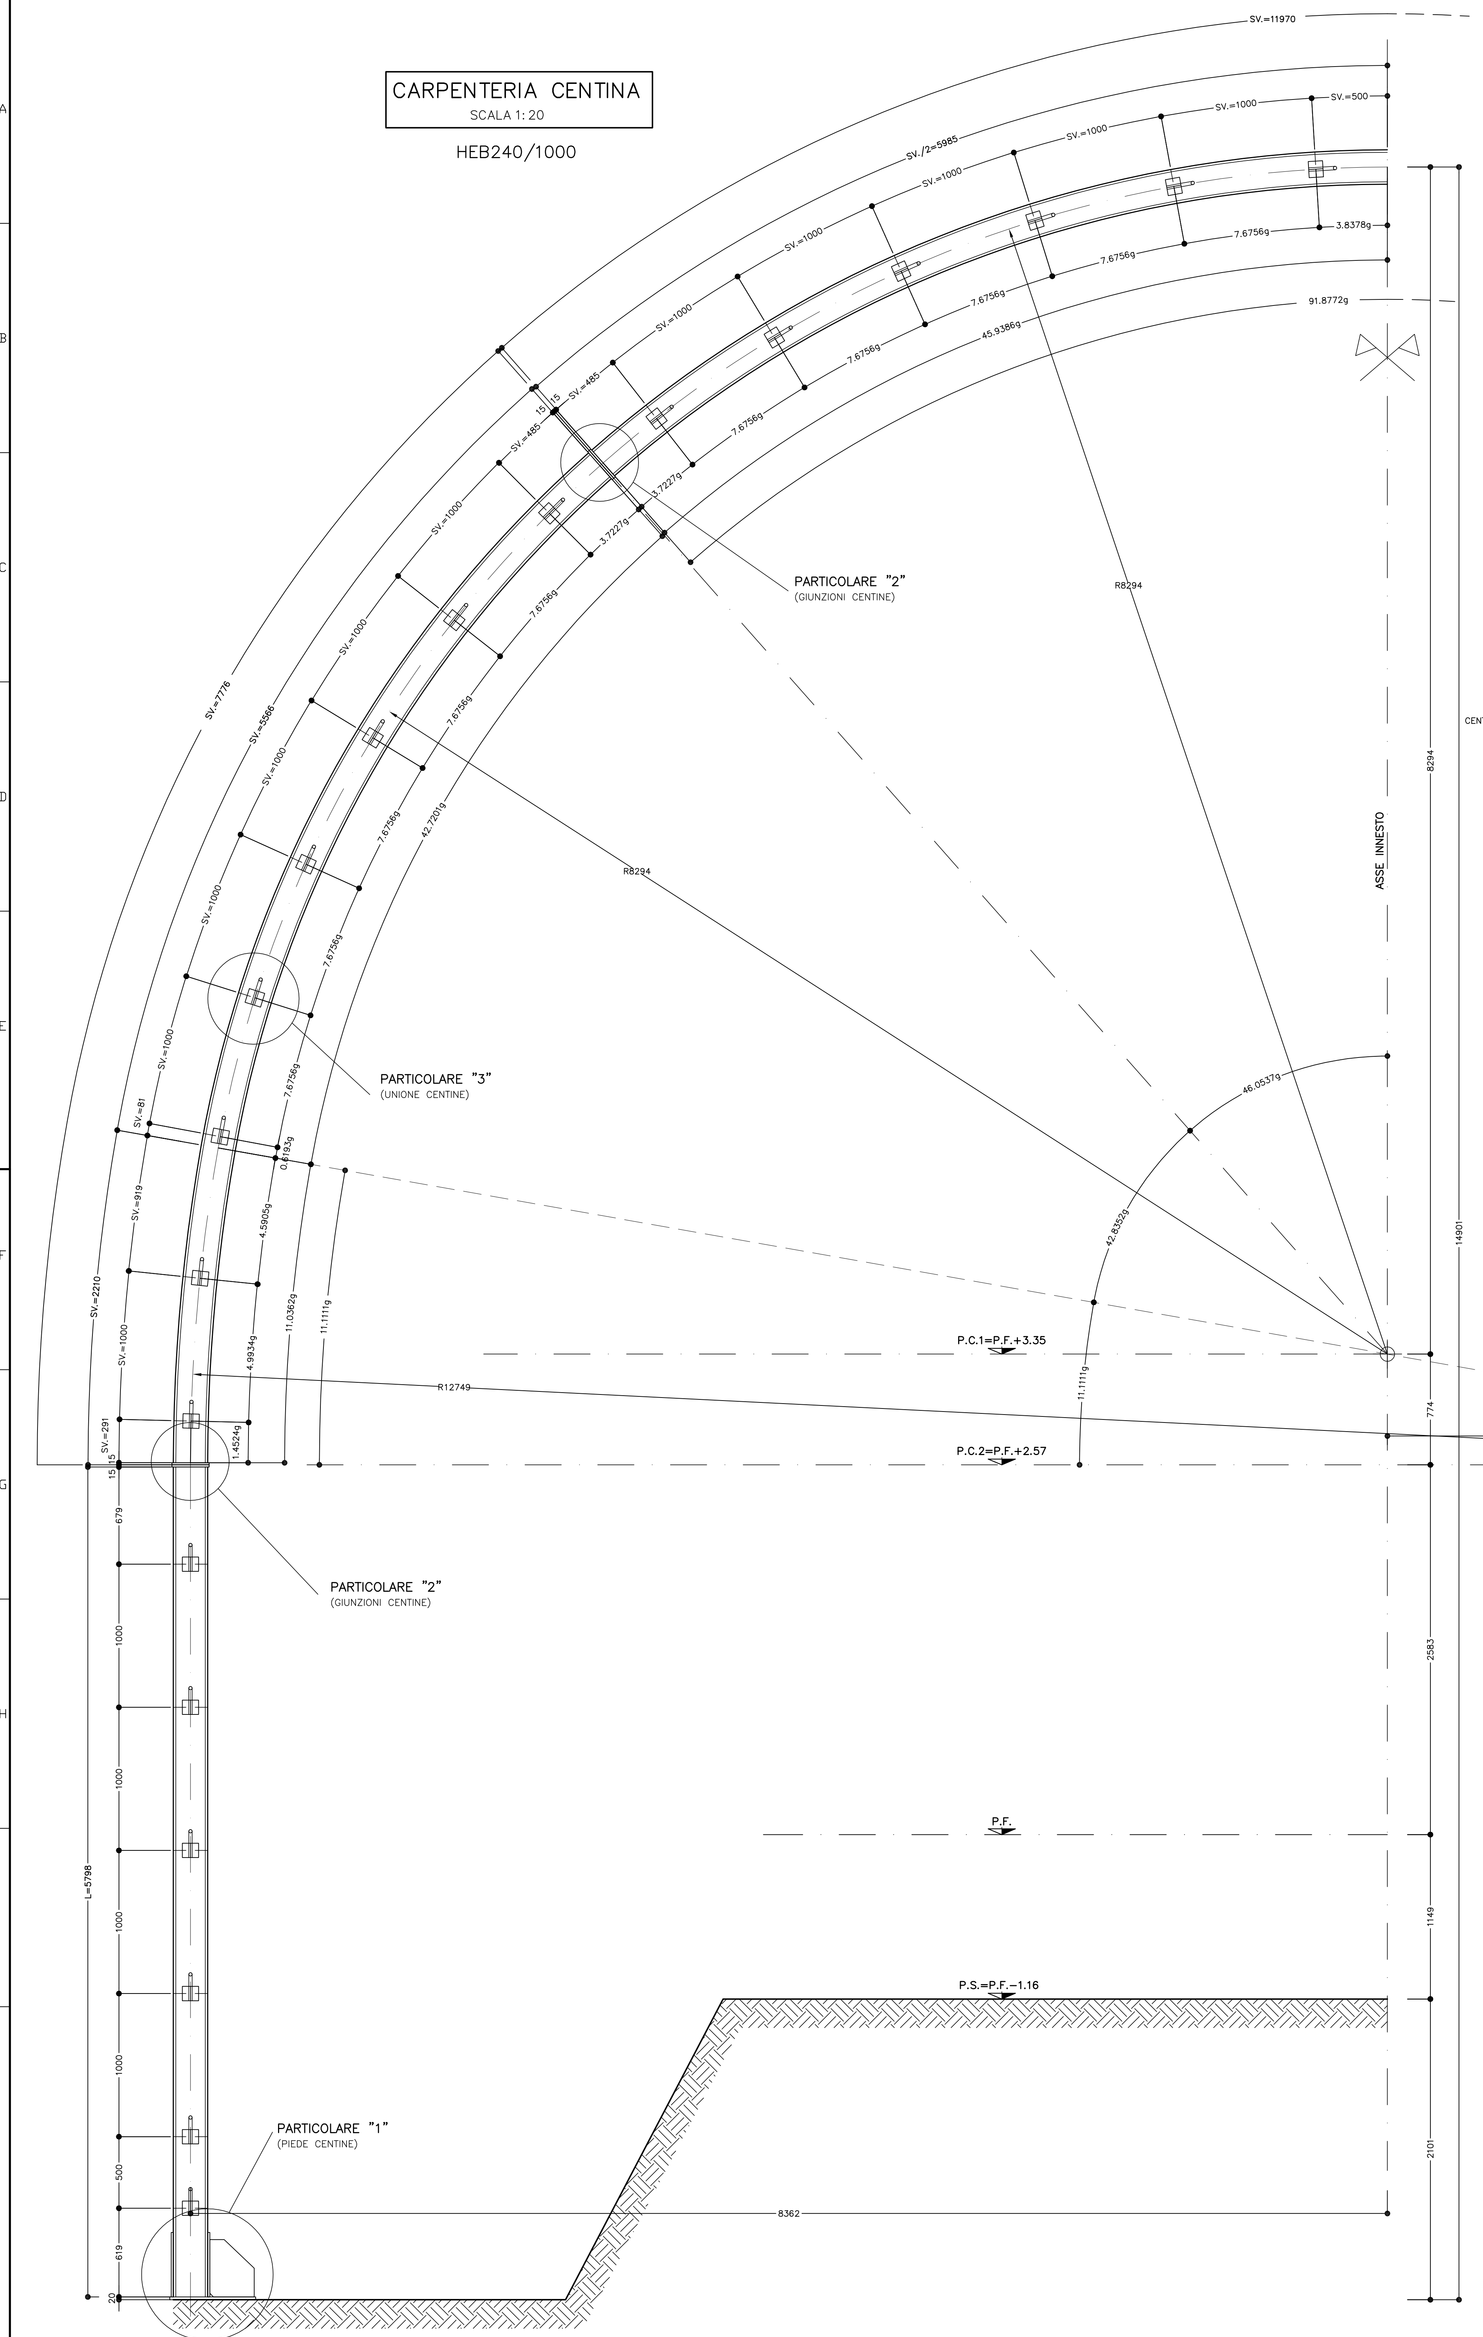
SV.=11970
SV.=500
SV.=1000
SV./2=5985
SV.=1500
SV.=1000
SV.=1000
SV.=1000
SV.=485
SV.=485
SV.=1000
SV.=1000
SV.=1000