



CARPENTERIA CENTINA

HEB220/1000

SCALA 1:20

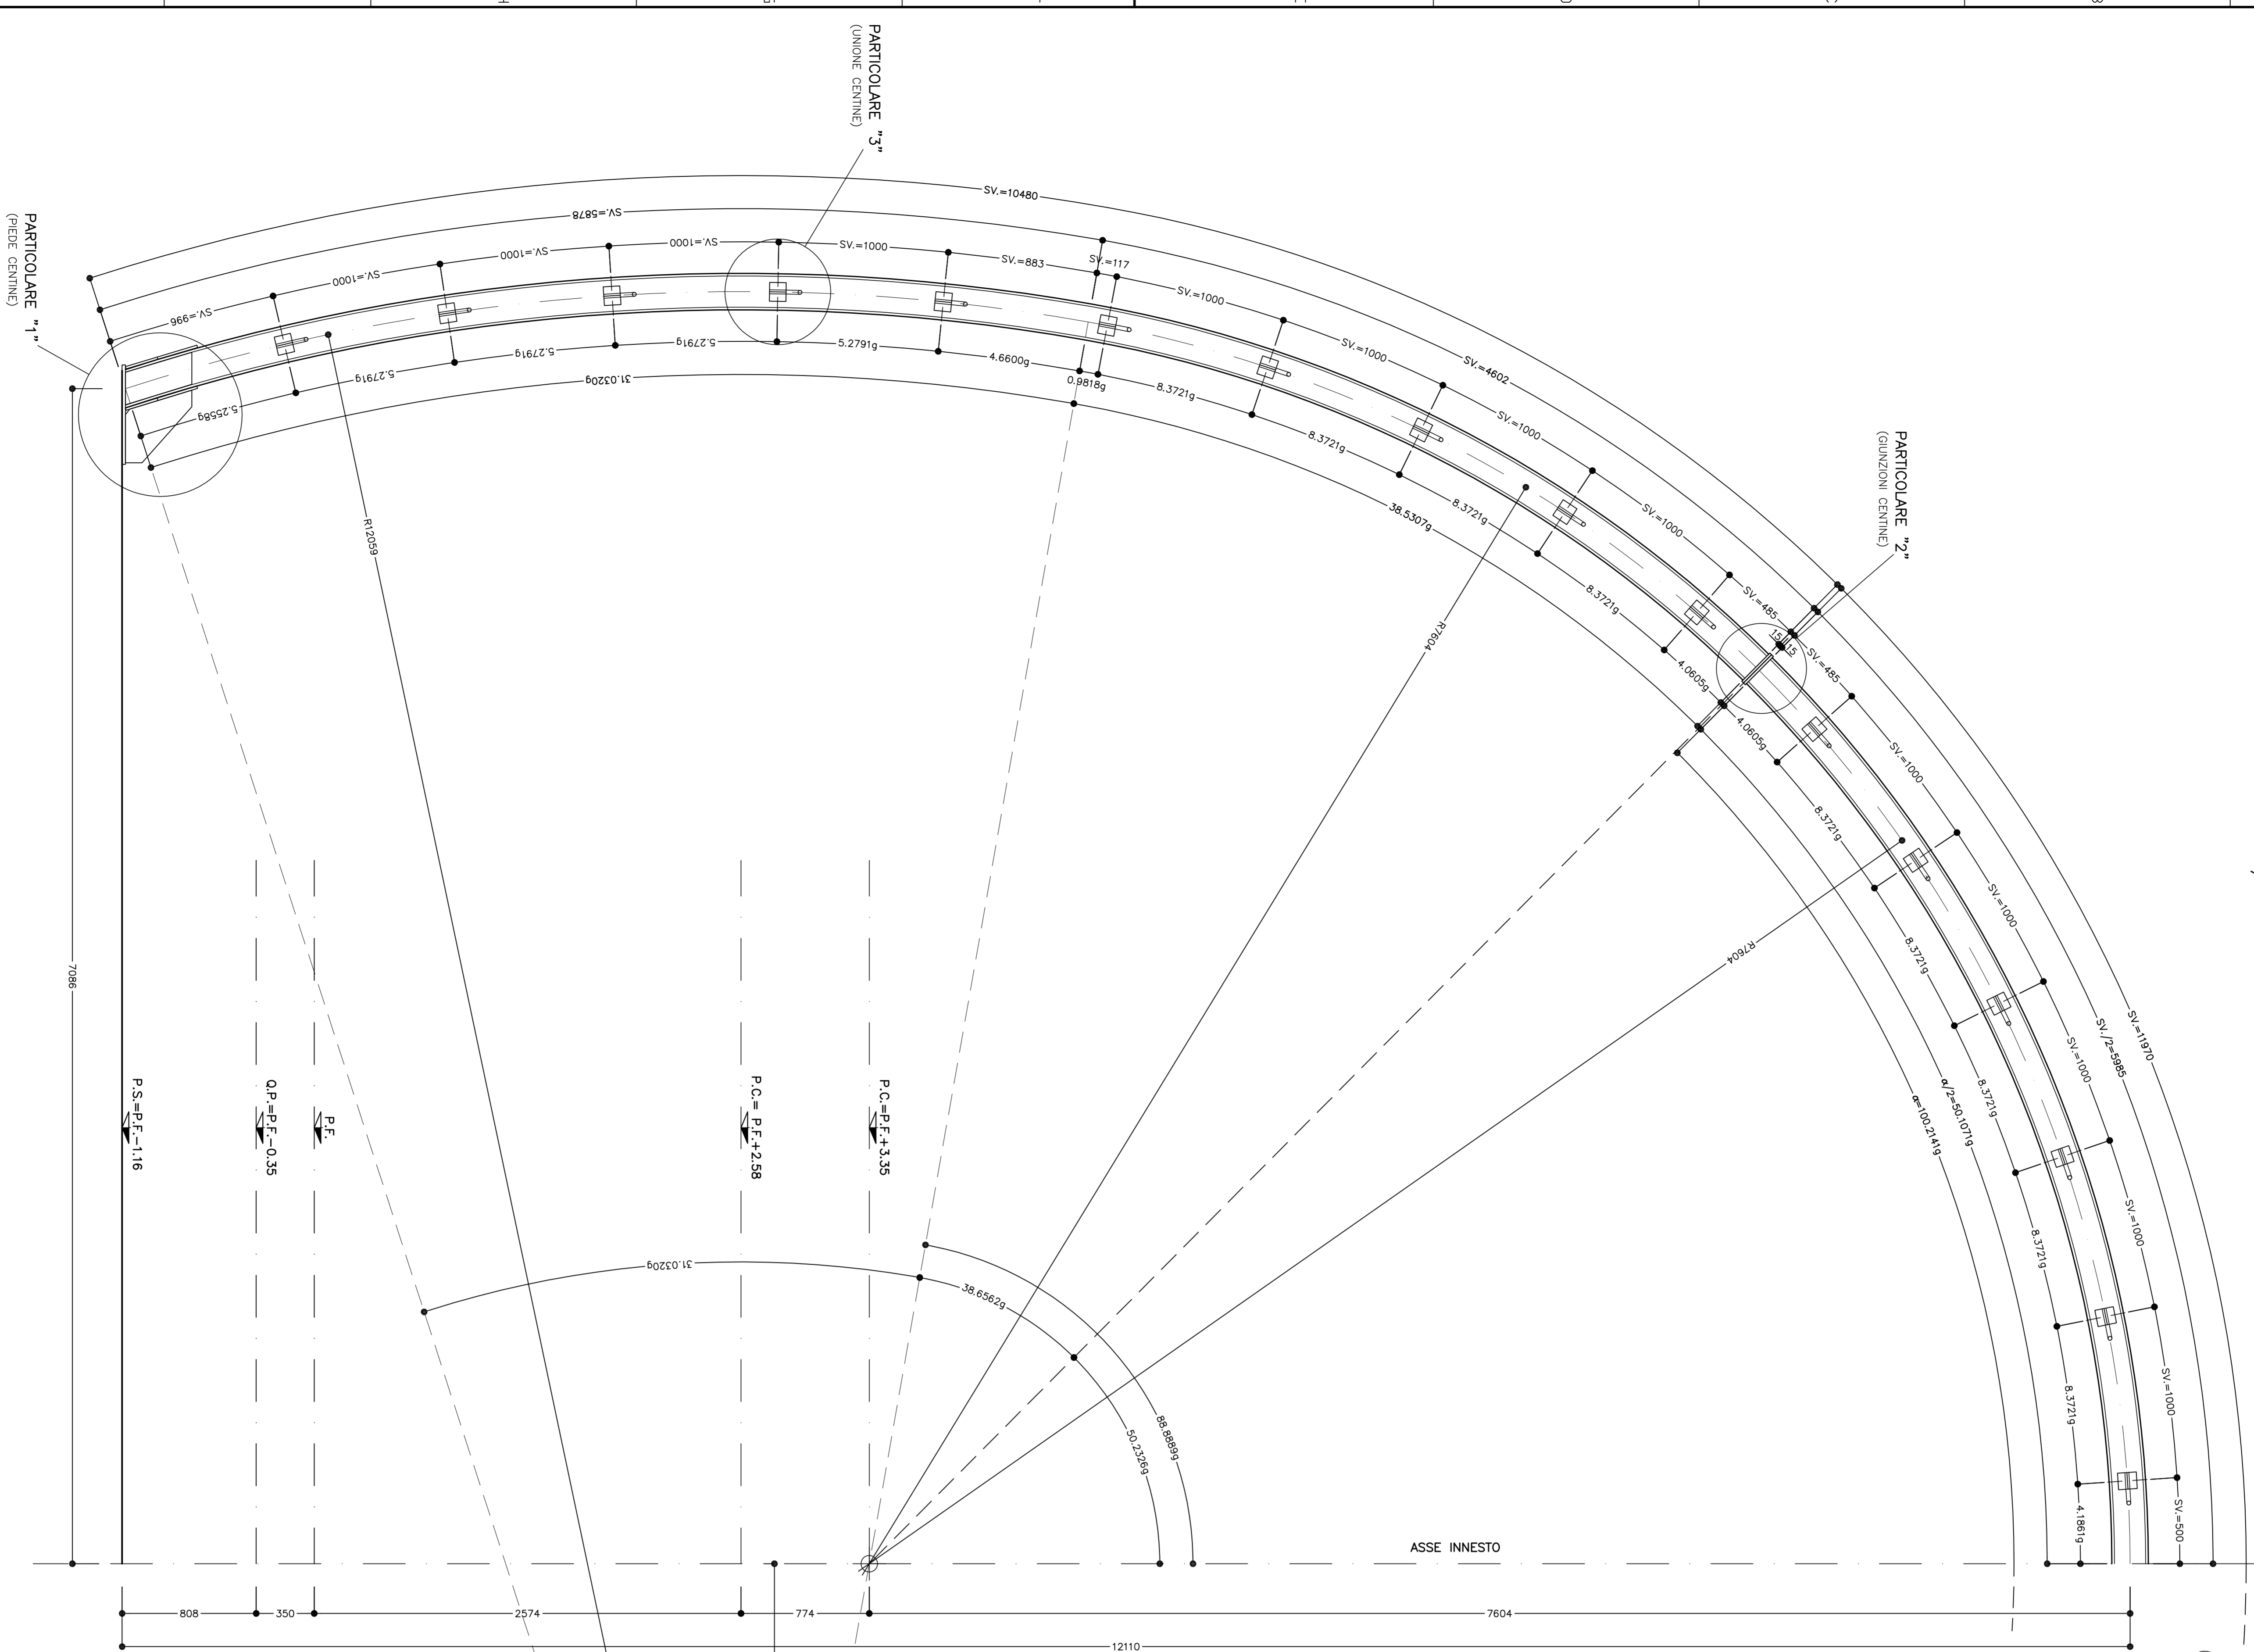


VISTA LATERALE

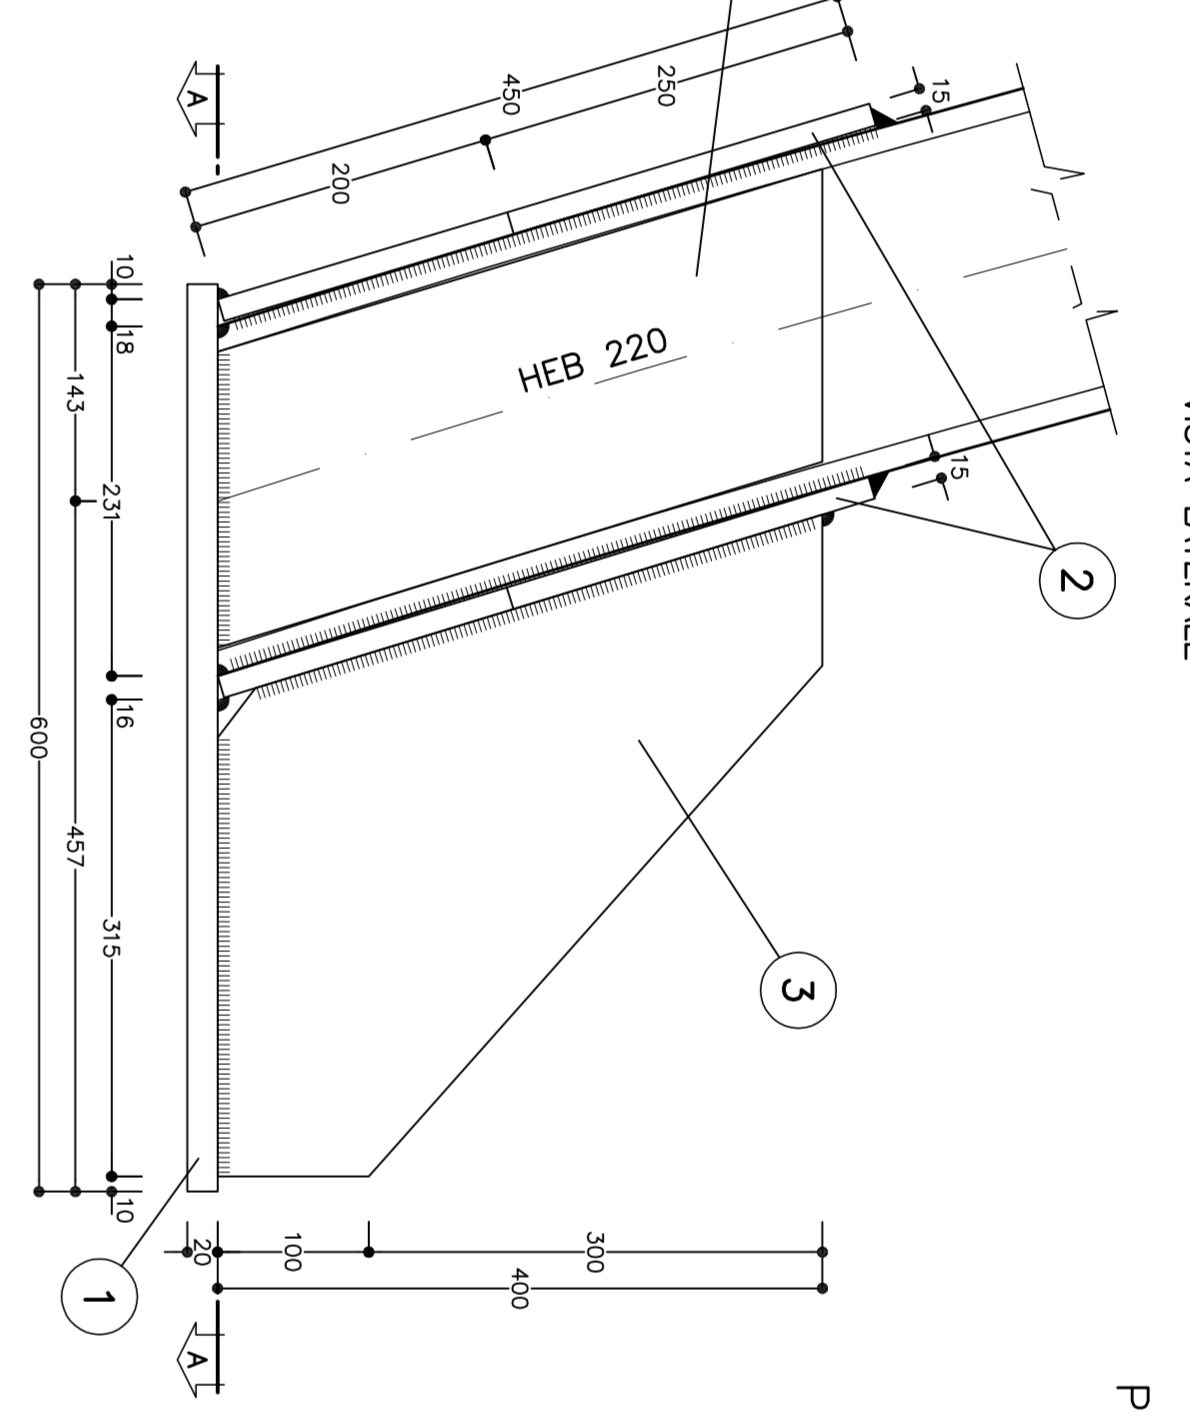


PARTICOLARE "1"  
SCALA 1:5

VISTA FRONTALE

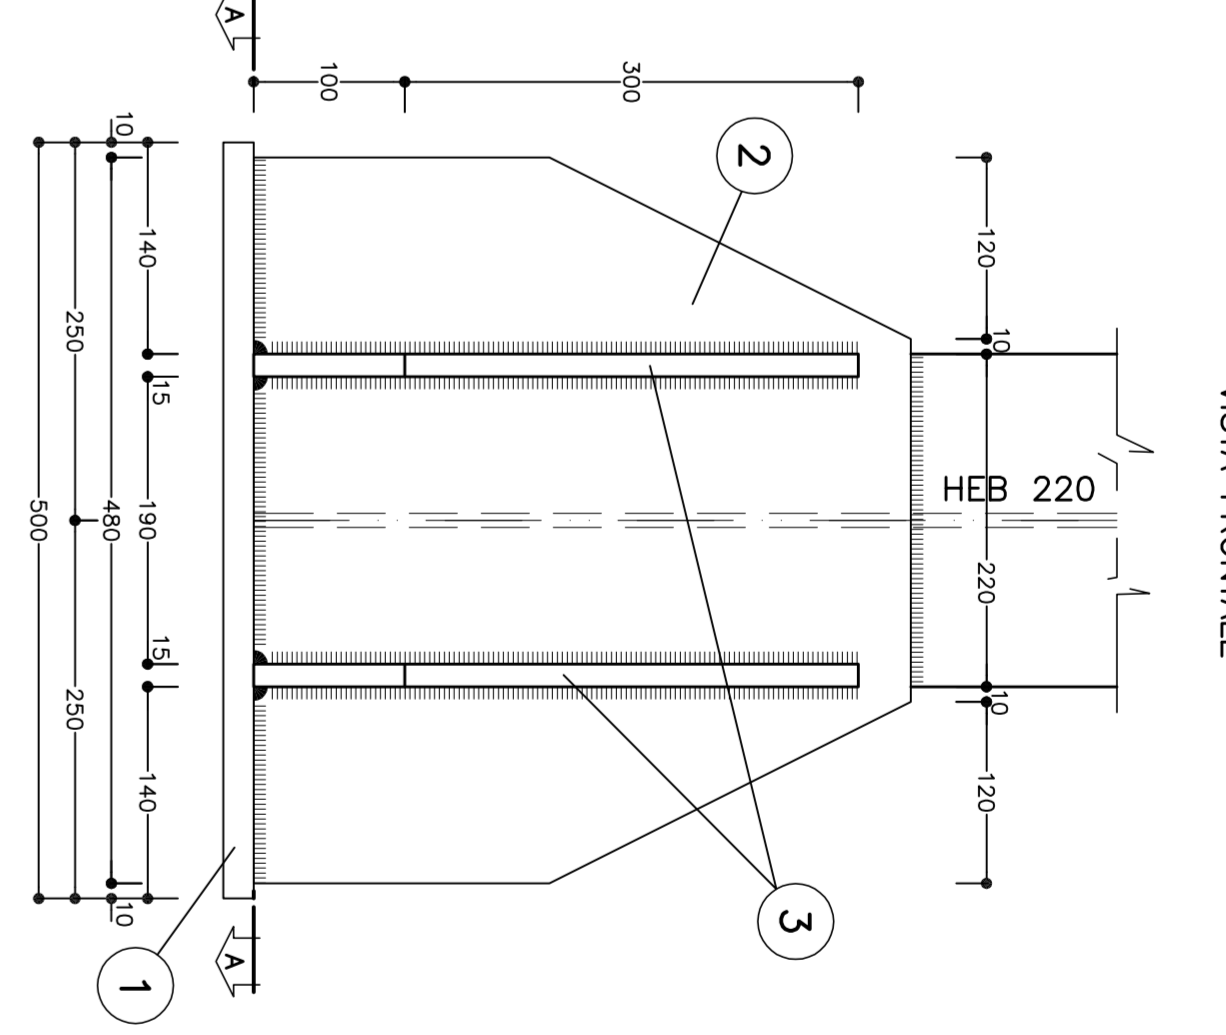

SCHEMA CENTINA  
SCALA 1:100

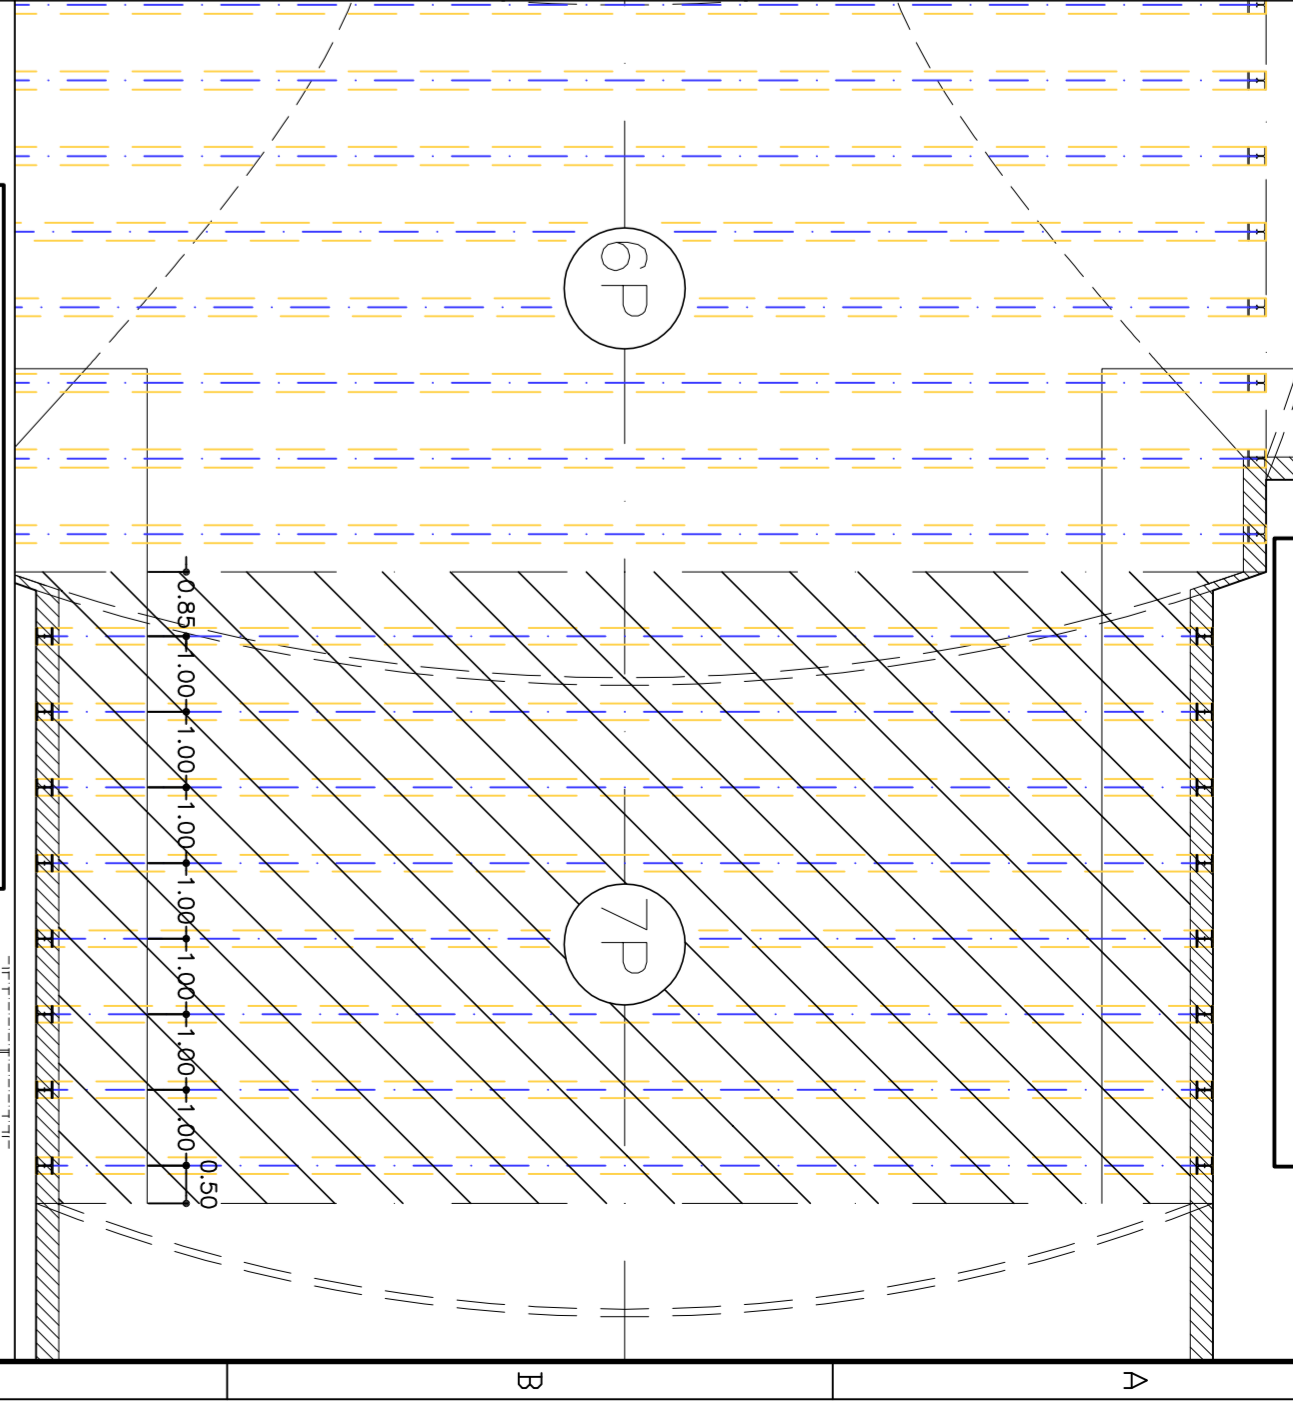

KEY-PLAN  
SCALA 1:500





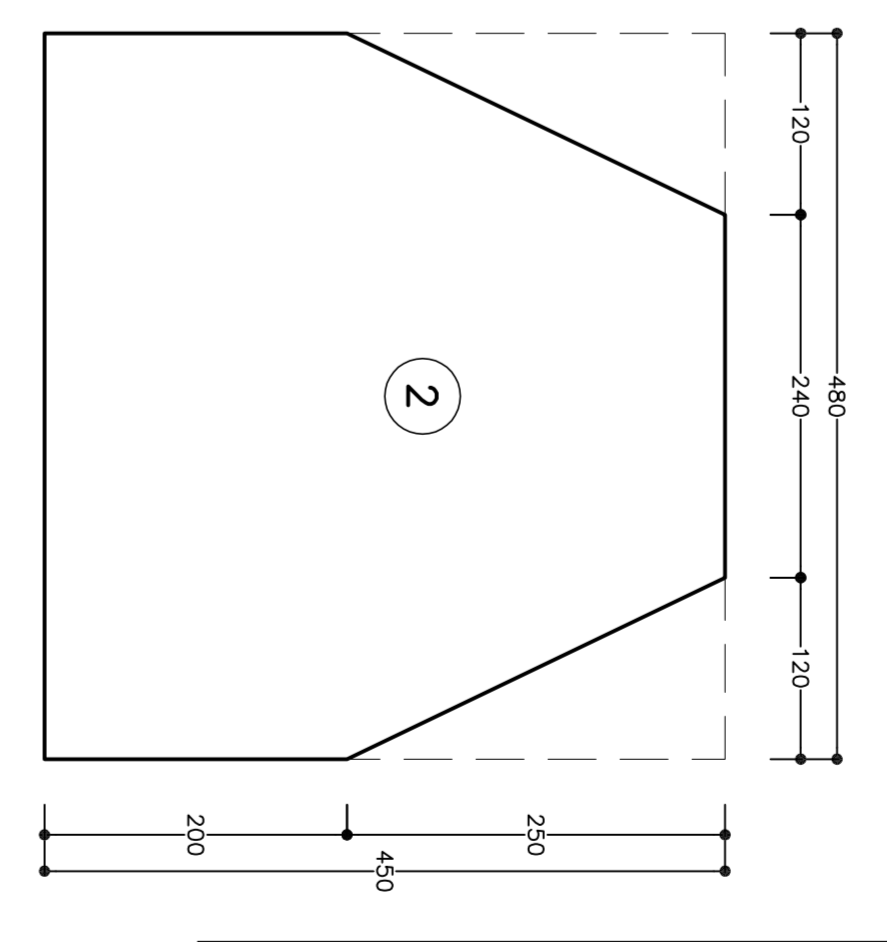



TABELLA PASTRE PIEDE (\*)

1	r1+1	VEDI ESPLOSO Sp=20
2	r2+2	VEDI ESPLOSO Sp=15
3	r2+2	VEDI ESPLOSO Sp=15
4	r2+2	VEDI ESPLOSO Sp=15

(\*) QUANTITÀ RIFERITE ALLA CENTINA COMPLETA

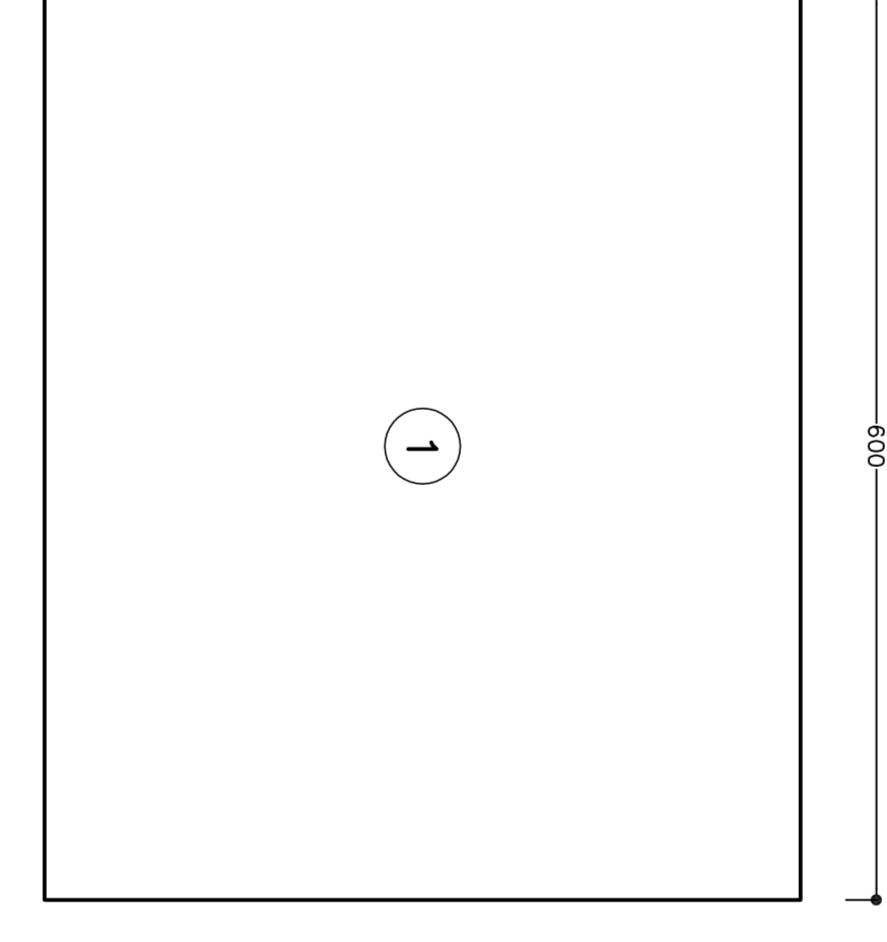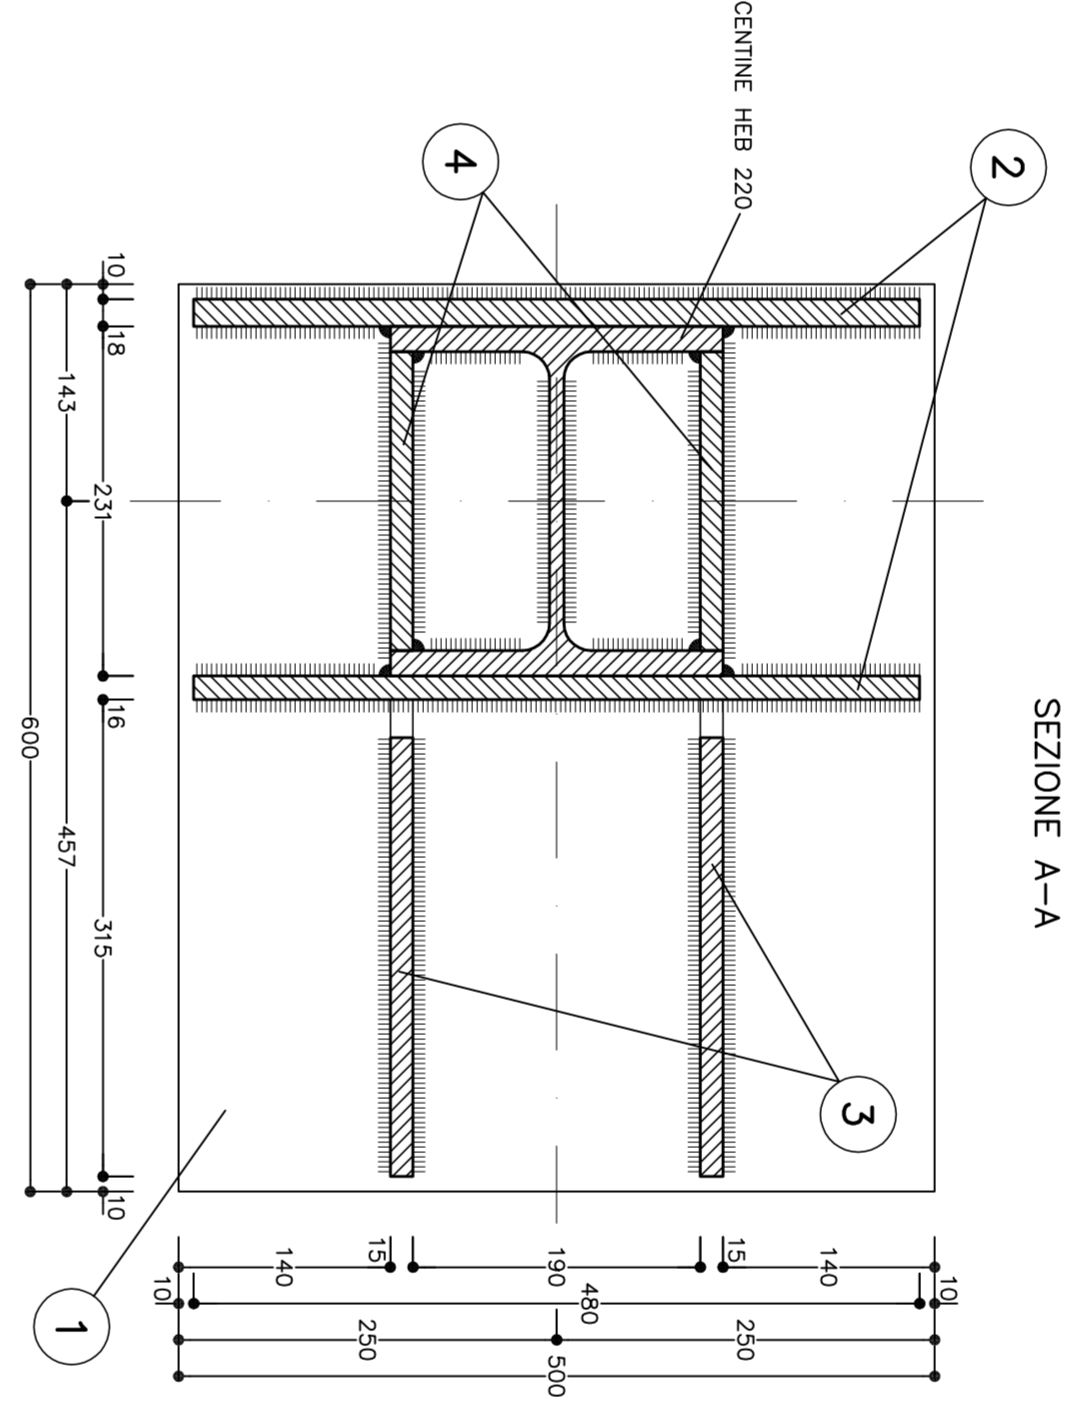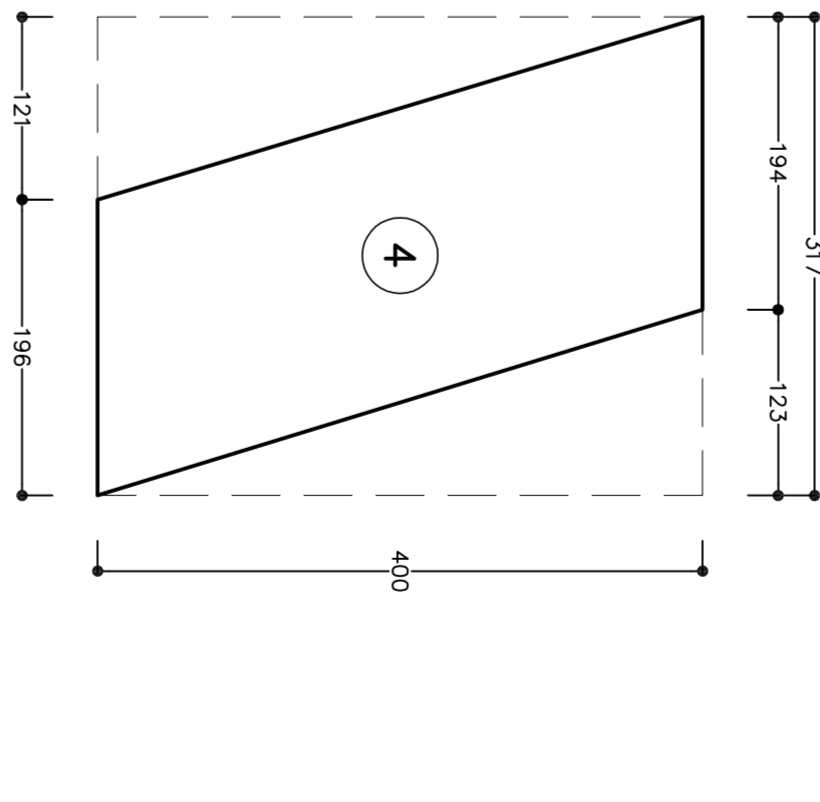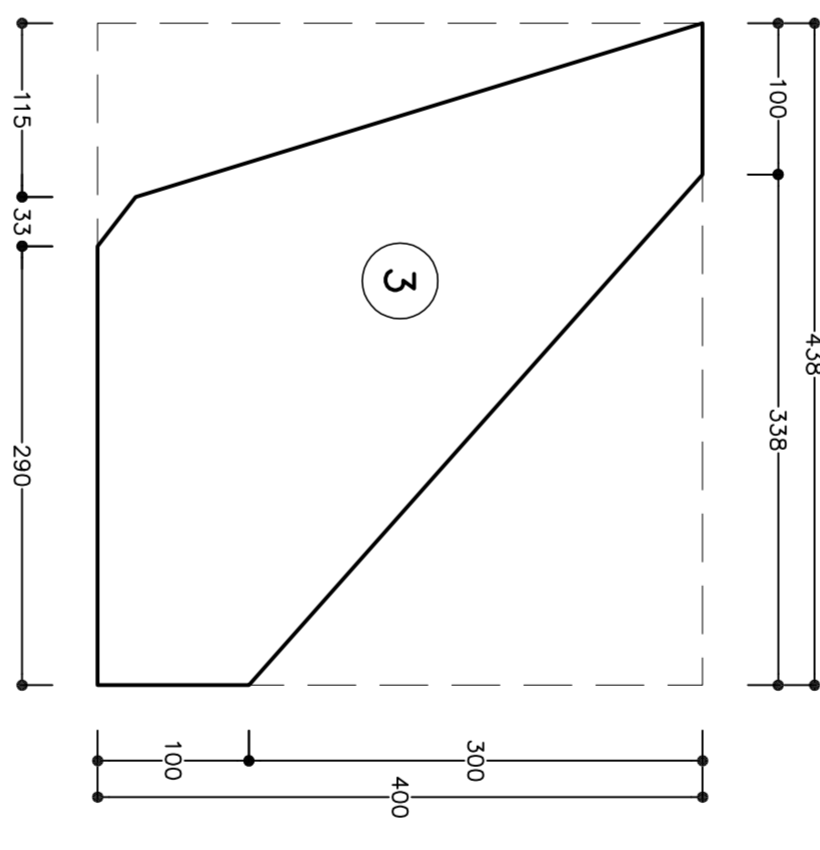


PARTICOLARE "2"  
SCALA 1:5

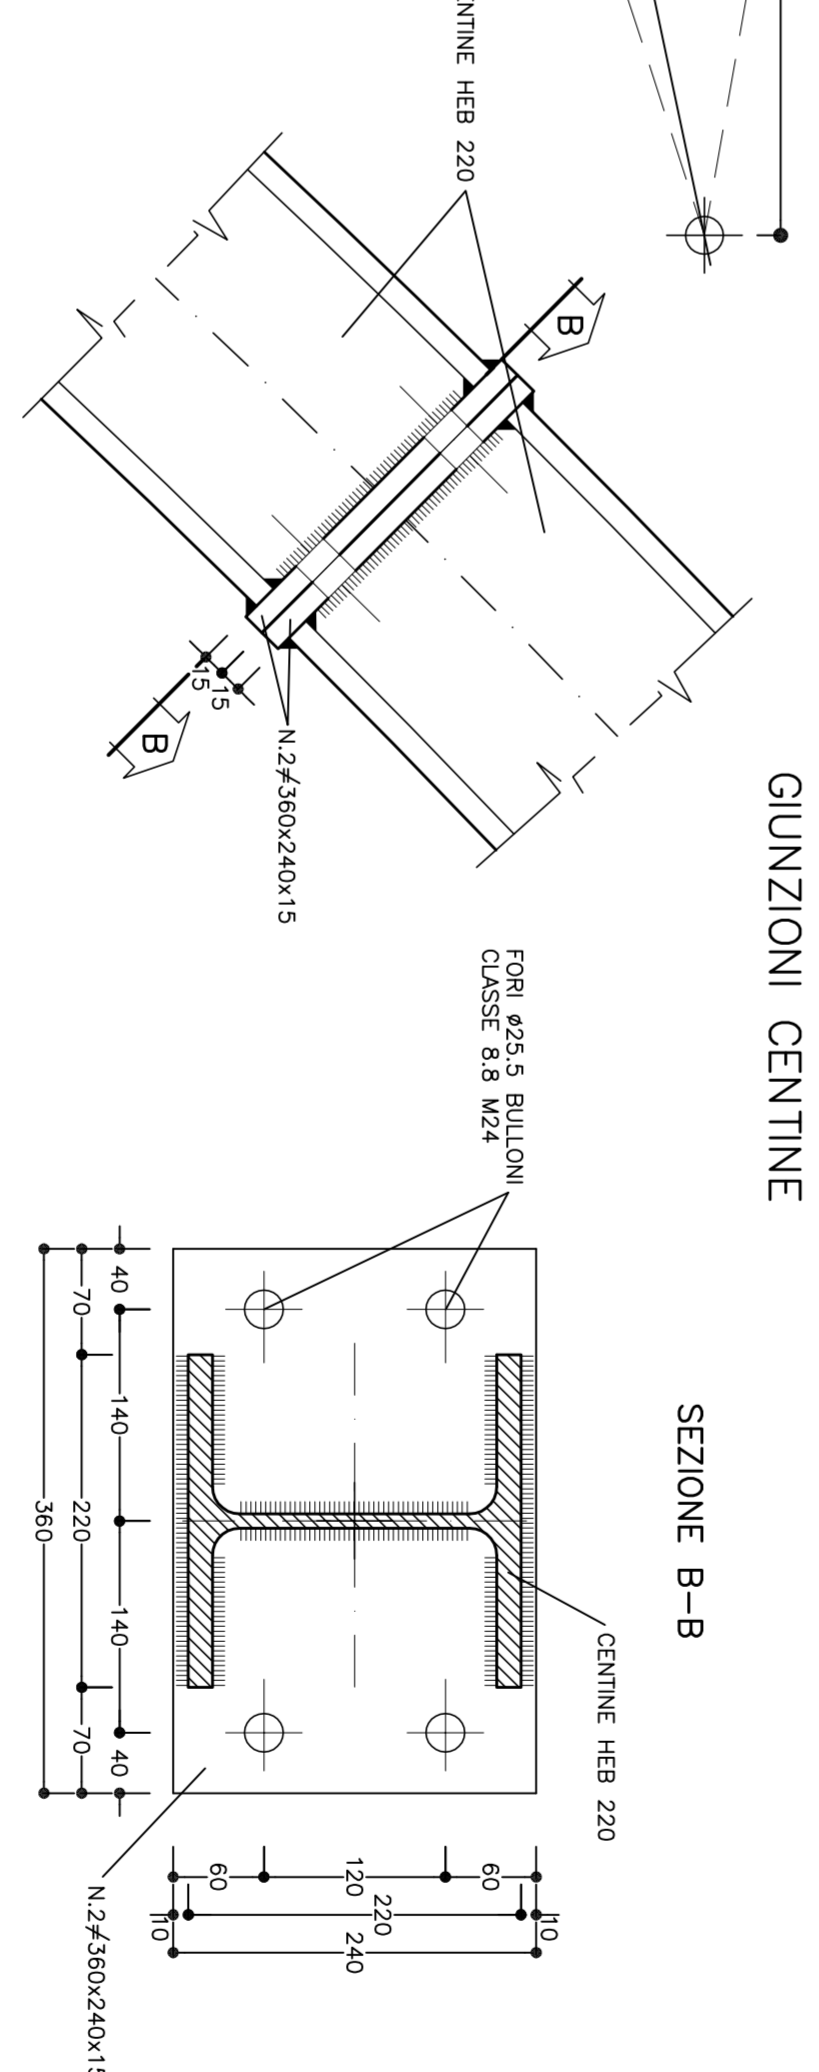

SEZIONE B-B

PARTICOLARE "3"  
SCALA 1:5

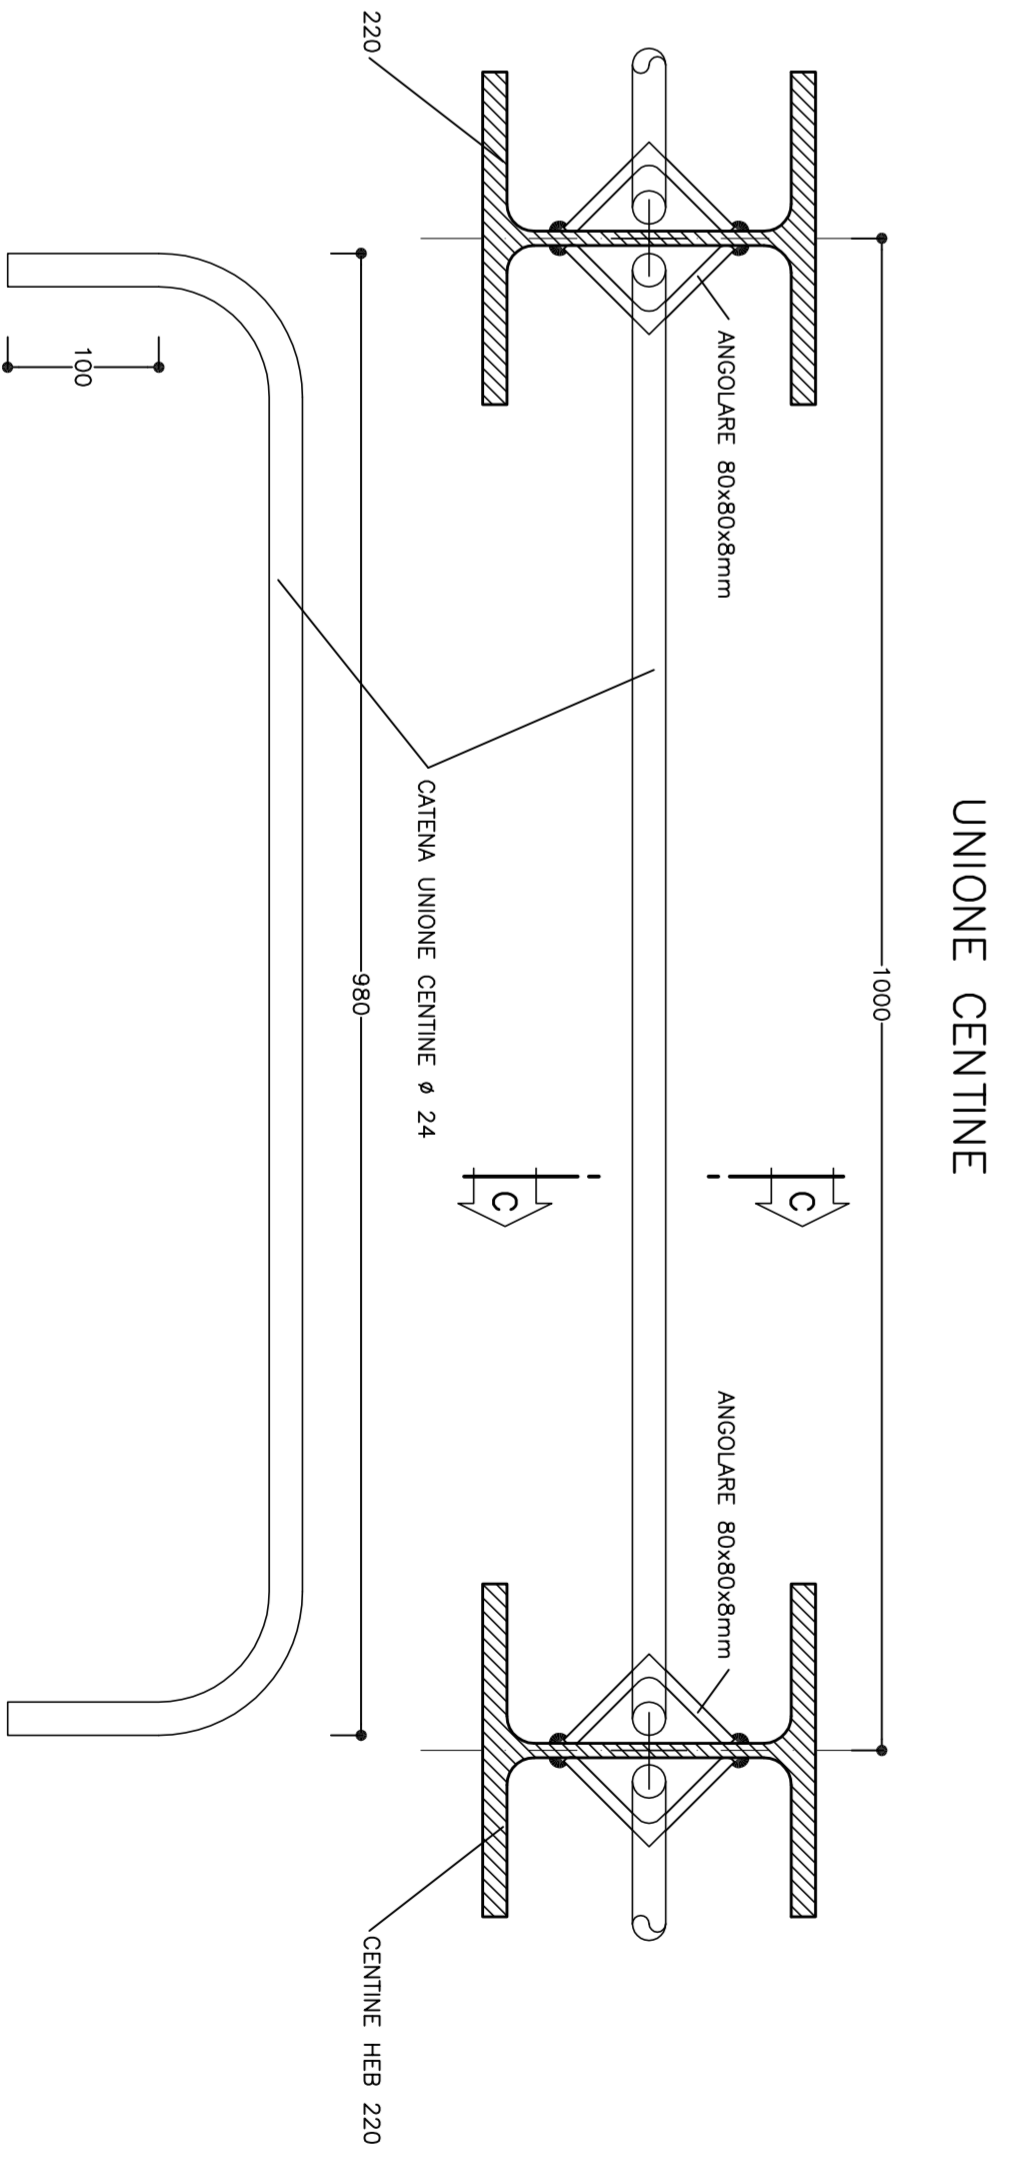

SEZIONE C-C

NOTE

